Gabjonų įrengimas nuo PK 48+90 iki PK 49+25

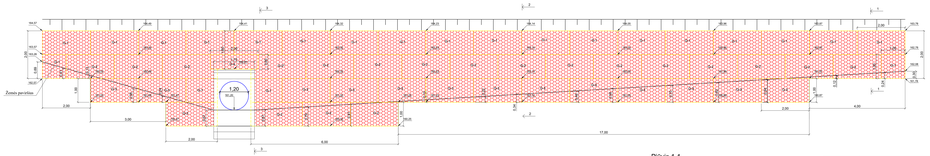

Gabjonų įrengimas nuo PK 50+00 iki PK 50+30

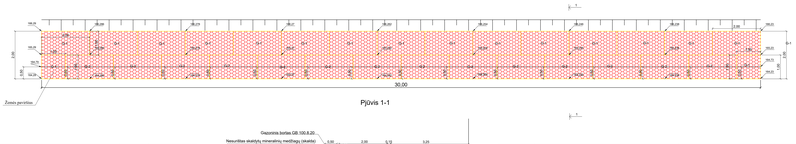

Gabjonų įrengimas nuo PK 56+35 iki PK 56+45 D.P.

Poz. Eil. nr.	Pavadinimas ir techninės charakteristikos	Žymuo (tipas, markė)	Mato vnt.	Kiekis	Pastabos
	PK 48+90 iki PK 49+25		vnt.		
1	Erdvinis karkasas G-1 (1.0m x 1.0m x 2.0 m)	LST EN ISO 1461-1:2003	vnt.	26	
	Skalda arba rieduliai	LST EN ISO 13450-2004	m^3	52	70,72t
2	Erdvinis karkasas G-2 (1.0m x 1.5m x 2.0 m)	LST EN ISO 1461-1:2003	vnt.	20	
	Skalda arba rieduliai	LST EN ISO 13450-2004	m^3	60	81,60t
3	Erdvinis karkasas G-3 (1.0m x 2.0m x 2.0 m)	LST EN ISO 1461-1:2003	vnt.	13	
	Skalda arba rieduliai	LST EN ISO 13450-2004	m^3	52	70,72t
4	Erdvinis karkasas G-4 (0.6m x 1.5m x 2.0 m)	LST EN ISO 1461-1:2003	vnt.	1	
	Skalda arba rieduliai	LST EN ISO 13450-2004	m^3	1,8	2,45t
5	Geotinklas	LST EN ISO 9001	m^2	277,2	56,83kg
6	Geotekstilė	LST EN ISO 13431	m^2	189,0	37,80kg

Poz. Eil. nr.	Pavadinimas ir techninės charakteristikos	Žymuo (tipas, markė)	Mato vnt.	Kiekis	Pastabos
	PK 50+00 iki PK 50+30		vnt.		
1	Erdvinis karkasas G-1 (1.0m x 1.0m x 2.0 m)	LST EN ISO 1461-1:2003	vnt.	17	
	Skalda arba rieduliai	LST EN ISO 13450-2004	m^3	34	46,24t
2	Erdvinis karkasas G-2 (1.0m x 1.5m x 2.0 m)	LST EN ISO 1461-1:2003	vnt.	14	
	Skalda arba rieduliai	LST EN ISO 13450-2004	m^3	42	57,12t
3	Geotinklas	LST EN ISO 9001	m^2	189,50	38,85kg
4	Geotekstilė	LST EN ISO 13431	m^2	82	16,4kg

Poz. Eil. nr.	Pavadinimas ir techninės charakteristikos	Žymuo (tipas, markė)	Mato vnt.	Kiekis	Pastabos
	PK 56+35 iki PK 56+45		vnt.		
1	Erdvinis karkasas G-1 (1.0m x 1.0m x 2.0 m)	LST EN ISO 1461-1:2003	vnt.	7	
	Skalda arba rieduliai	LST EN ISO 13450-2004	m^3	14	19,04t
2	Erdvinis karkasas G-2 (1.0m x 1.5m x 2.0 m)	LST EN ISO 1461-1:2003	vnt.	4	
	Skalda arba rieduliai	LST EN ISO 13450-2004	m^3	12	16,32t
3	Erdvinis karkasas G-3 (1.0m x 2.0m x 2.0 m)	LST EN ISO 1461-1:2003	vnt.	2	
	Skalda arba rieduliai	LST EN ISO 13450-2004	m^3	8	10,88t
4	Erdvinis karkasas G-5 (0.3m x 1.0m x 1.5 m)	LST EN ISO 1461-1:2003	vnt.	2	
	Skalda arba rieduliai	LST EN ISO 13450-2004	m^3	1,8	1,23t
5	Geotekstilė	LST EN ISO 13431	m^2	66,0	16,50kg
6	Geotinklas	LST EN ISO 9001	m^2	57,58	11,80kg

Pastabos:
1. Matmenys pateikti metrais.
2. Gabionų vietų planas patekiamas dangų ir eismo organizavimo plane.
3. Žinaraštuose naudojamas piltinis skaičius, riedulių tankis 1,36 t/m³
4. Gabiono svoris su sutankinta skalda 1.75 t/m³.
5. Geotriniai horizontaliai praėjesiami beni 2,5m.

0	2021	Išrašytas techninis kontrolinis ir statybai			
LAIDA	DEGUMINĖS ĮSAITŲ, NAMŲ ŽYMĖJIMO BAŽNYČIOS PRIEŽIŪRTOS (PD 5 FAZĖ/PRA)				
ATSAKINGI VYKDYTOJAI		UŽ „Kelių priežiūra" Savininkas pr. 215C LT-50139 Kaunas		PAGRINDINIO VYKDYTOJO ĮMONĖS	Reprodukuoti kylančio No. 5312 Pilietinio Civiliniškio Naikinti viešio nuo K.250 iki K.265 km kapitalinio remonto techninio darbo projektinio dokumentacijos rengimas
299Ma	[redacted]			PAGRINDINIO VYKDYTOJO ĮMONĖS	Reprodukuoti kylančio No. 5312 Pilietinio Civiliniškio Naikinti viešio nuo K.250 iki K.265 km kapitalinio remonto techninio darbo projektinio dokumentacijos rengimas
5123-04	[redacted]			PAGRINDINIO VYKDYTOJO ĮMONĖS	LAIDA
012-0017	[redacted]			PAGRINDINIO VYKDYTOJO ĮMONĖS	Gabionų įrengimo schemos, pjūvius ir žinaraštus
ĮMONĖS VYKDYTOJAS ARBA VYKDYTOJAI					0
ĮT	AB Lietuvos automobilių kelių direkcija				21136-00-TSP-SK.B-05
					LAPAS / LAPŲ
					1 / 2

Gabijonų įrengimas nuo PK 55+60 iki PK 57+00

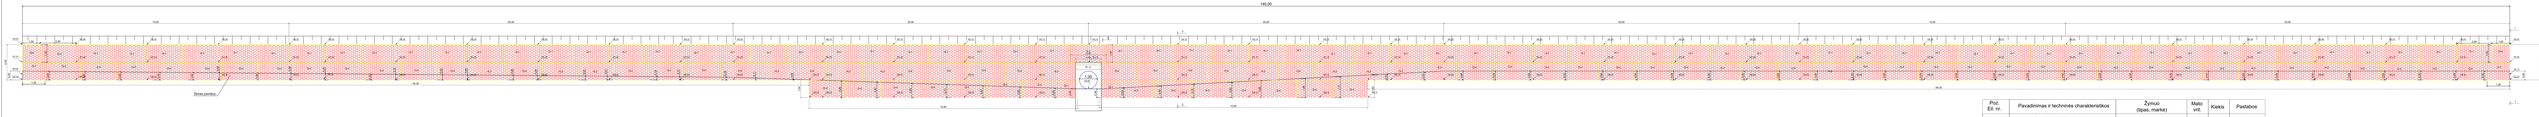

Pastabos:
1. Matmenys pateikti metrais.
2. Geokilės yra plonas patalkinamas darnys iz esamo organizavimo plane.
3. Gabionėliuose naudojamas pilitinis akuotas, nedulų tankis 1,36 t/m³
4. Žaidžiomi svorio su suderinkita akuotas 1,75 t/m³.
5. Geotekniai horizontalai pratęsiami bent 2,5m.

Poz. Eil. nr.	Pavadinimas ir techninės charakteristikos	Žymuo (tipas, markė)	Matv. vnt.	Kiekis	Pastabos
	PK 55+60 iki PK 57+00		vnt.		
1	Erdvinis karkasas G-1 (1.0m x 1.0m x 2.0 m)	LST EN ISO 1461-1:2003	vnt.	71	
	Skaida arba nedulai	LST EN ISO 13450-2004	m³	142	193,12t
2	Erdvinis karkasas G-2 (1.0m x 1.5m x 2.0 m)	LST EN ISO 1461-1:2003	vnt.	68	
	Skaida arba nedulai	LST EN ISO 13450-2004	m³	204	277,44t
3	Erdvinis karkasas G-3 (1.0m x 2.0m x 2.0 m)	LST EN ISO 1461-1:2003	vnt.	14	
	Skaida arba nedulai	LST EN ISO 13450-2004	m³	56	76,16t
4	Erdvinis karkasas G-4(2.0m x 1.0m x 1.0m)	LST EN ISO 1461-1:2003	vnt.	2	
	Skaida arba nedulai	LST EN ISO 13450-2004	m³	2,0	1,23t
5	Erdvinis karkasas G-7 (1.0m x 1.3m x 1.5m)	LST EN ISO 1461-1:2003	vnt.	2	
	Skaida arba nedulai	LST EN ISO 13450-2004	m³	3,9	5,31t
6	Geotekstas	LST EN ISO 9001	m²	1225,0	251,13kg
7	Geotekstilė	LST EN ISO 13431	m²	665,0	133,0kg
	Betoninisi gaminiai				
8	Betoninis pralaidos antgalis Pr.-1 (1.20m)	LST EN ISO 2015	vnt.	2	
9	Betoninis pralaidos antgalis Pr.-2 (1.00m)	LST EN ISO 2015	vnt.	4	

0	2021	Projekto keitimas, kodėl nurodyta ir kodėl	
Keitinio nr.	Data	Keitinio esmė	
STATYBOS VADOVAS	Vytautas Ramanauskas	Gabijonų įrengimas nuo PK 55+60 iki PK 57+00	
PROJEKTO VADOVAS	Ramūnas Ramanauskas	Gabijonų įrengimas nuo PK 55+60 iki PK 57+00	
PROJEKTUOTOJAS	Ramūnas Ramanauskas	Gabijonų įrengimas nuo PK 55+60 iki PK 57+00	
PATVIRTINO	Ramūnas Ramanauskas	Gabijonų įrengimas nuo PK 55+60 iki PK 57+00	
UAB "Kelio projektai" Kaunas, Ateities g. 23 Tel. 8 (37) 400 400, faksas 8 (37) 400 401			
Gabijonų žaidžiamosios sienos, gabionai ir Žvejoms			
DARBO PAVADINIMAS			
21-136-00 D3P.DE.JE.427			
LT	DOKUMENTO ID NAUJAS DOKUMENTAS	LAPŲ SK. 1	LAPAS 1
	UAB Lietuvos automobilių kelių direkcija	2	1