



**Šaulių g, Ramioji g. vandentiekio tinklų rekonstrukcijos schema**

- Kitu projektu rekonstruojami tinklai —
- Rekonstruojamas tinklas —
- Rekonstruojami šuliniai ●
- Įrengimos ir/ar rekonstruojamos, europietiško tipo tinklų uždarnosios armatūros ●
- Naikinami tinklai, šuliniai ✕
- Rekonstruojama tinklų apie 835 m



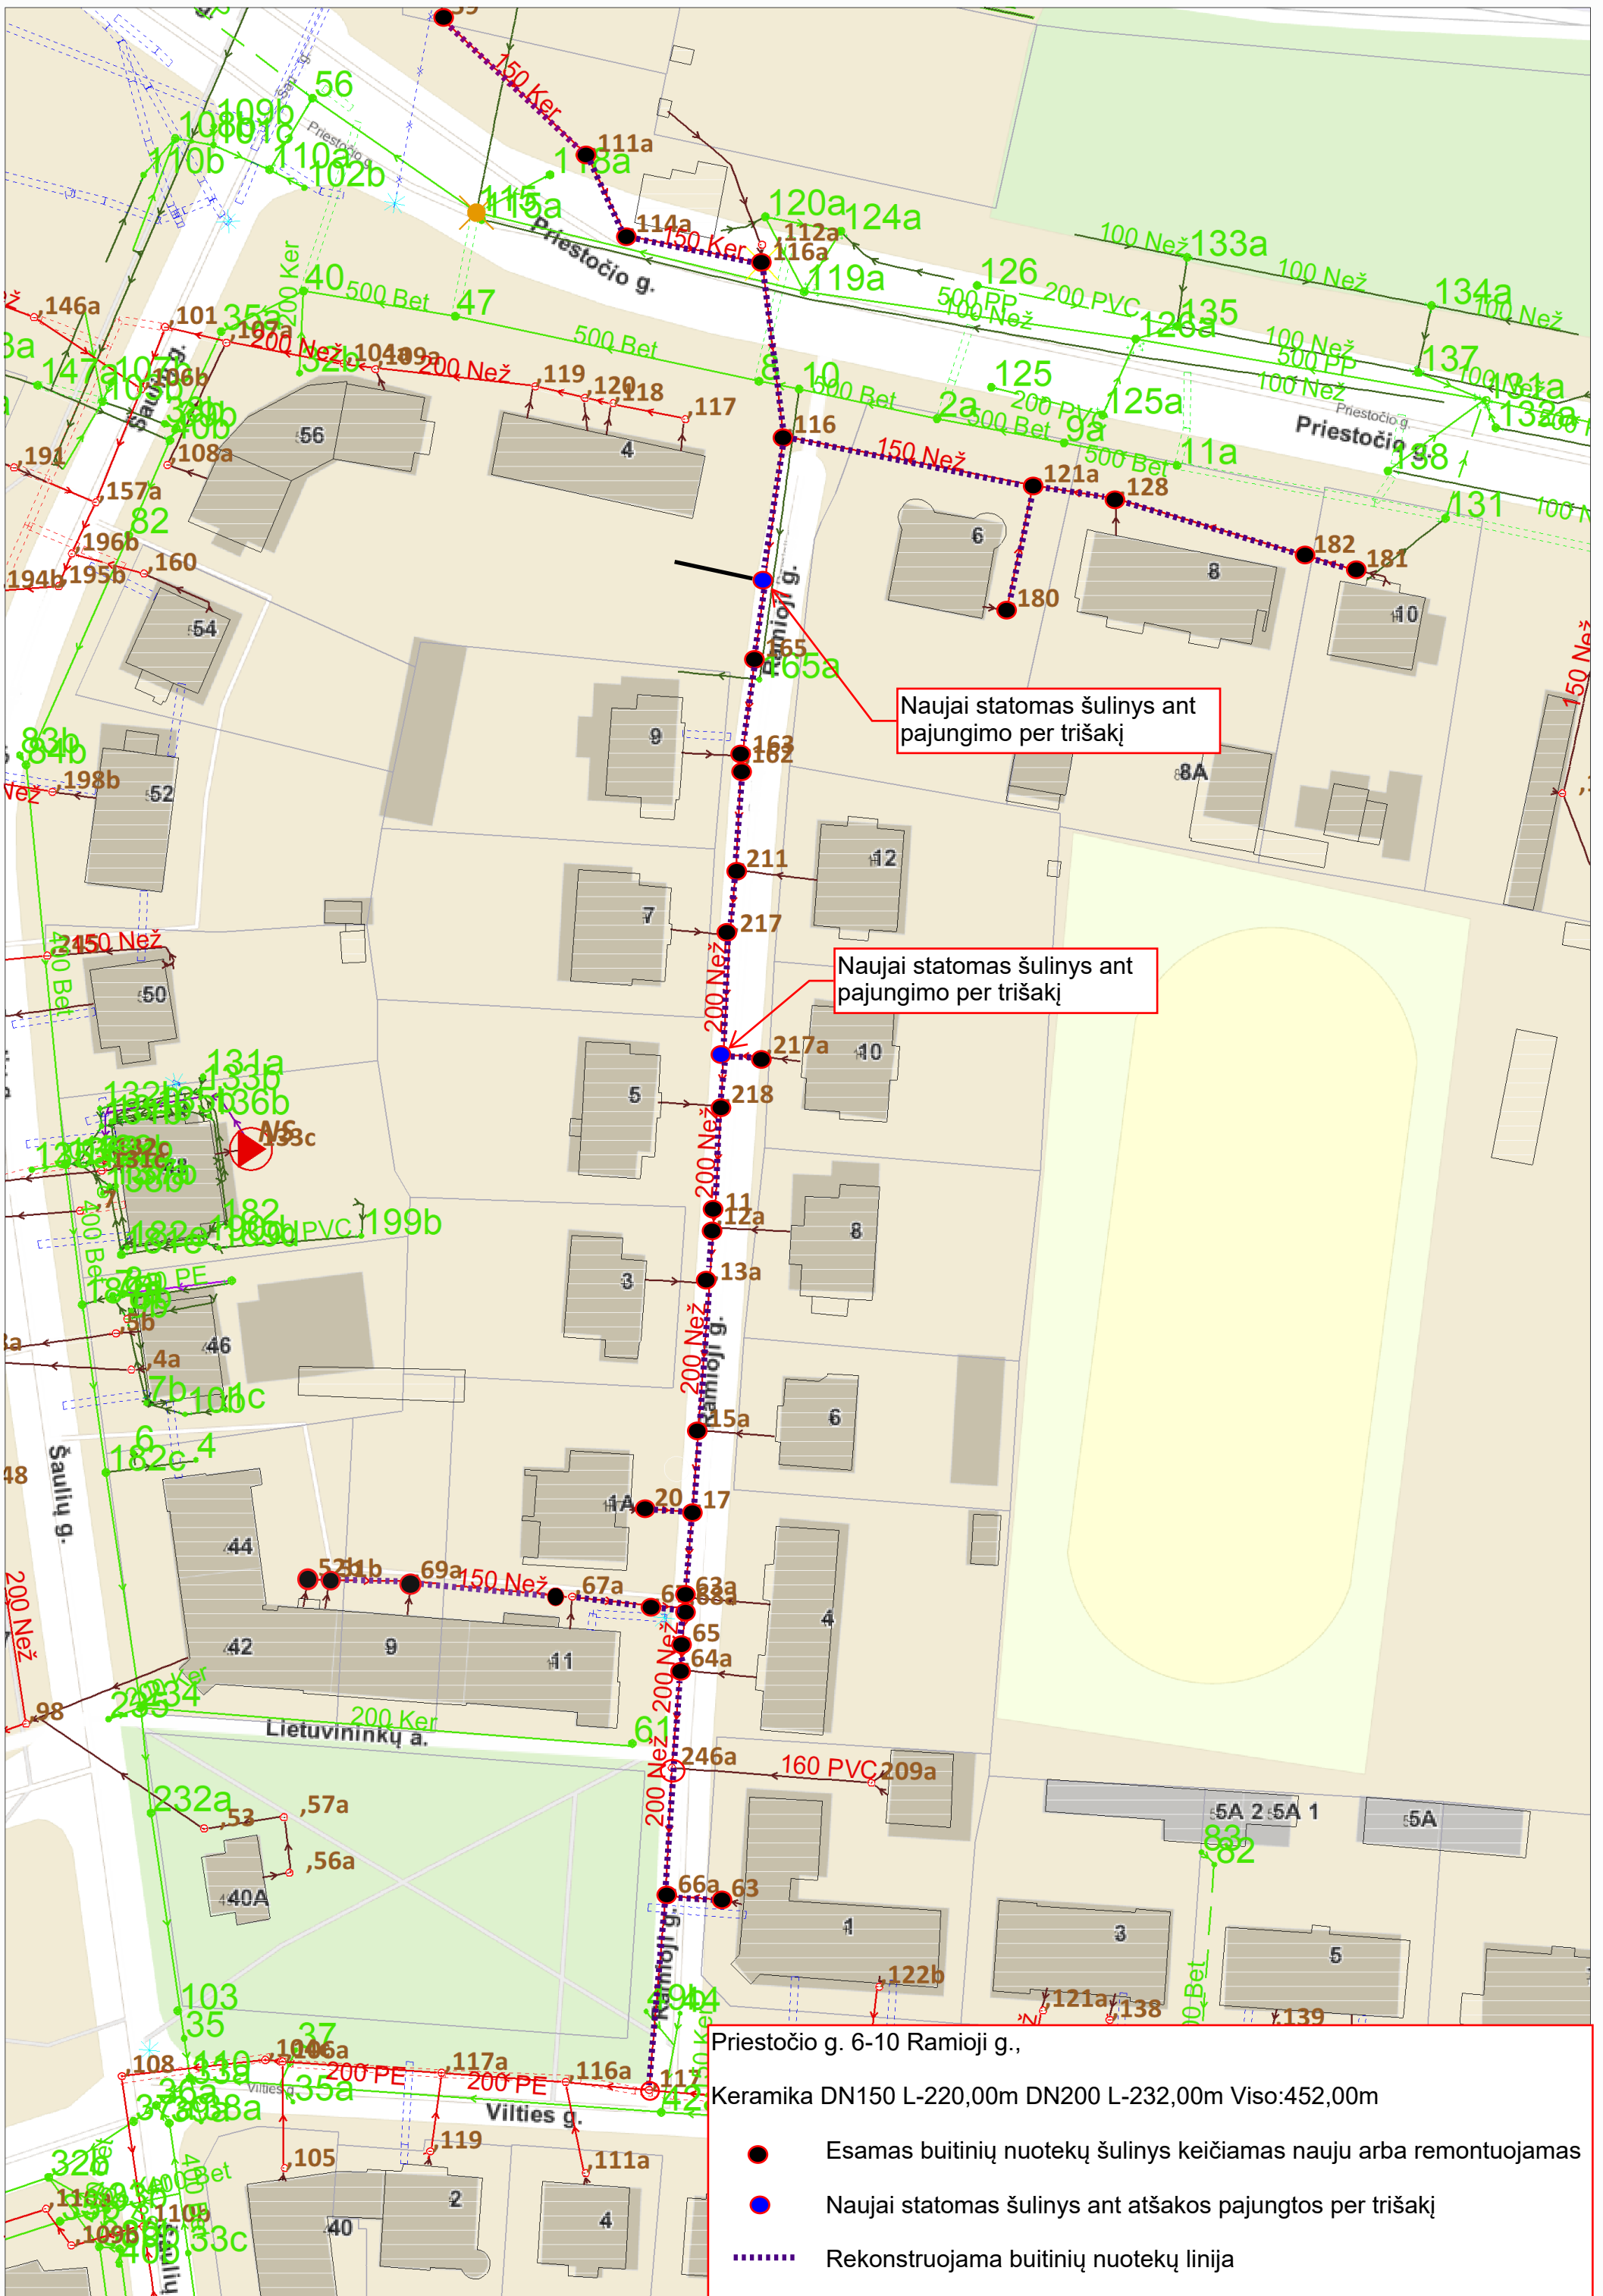

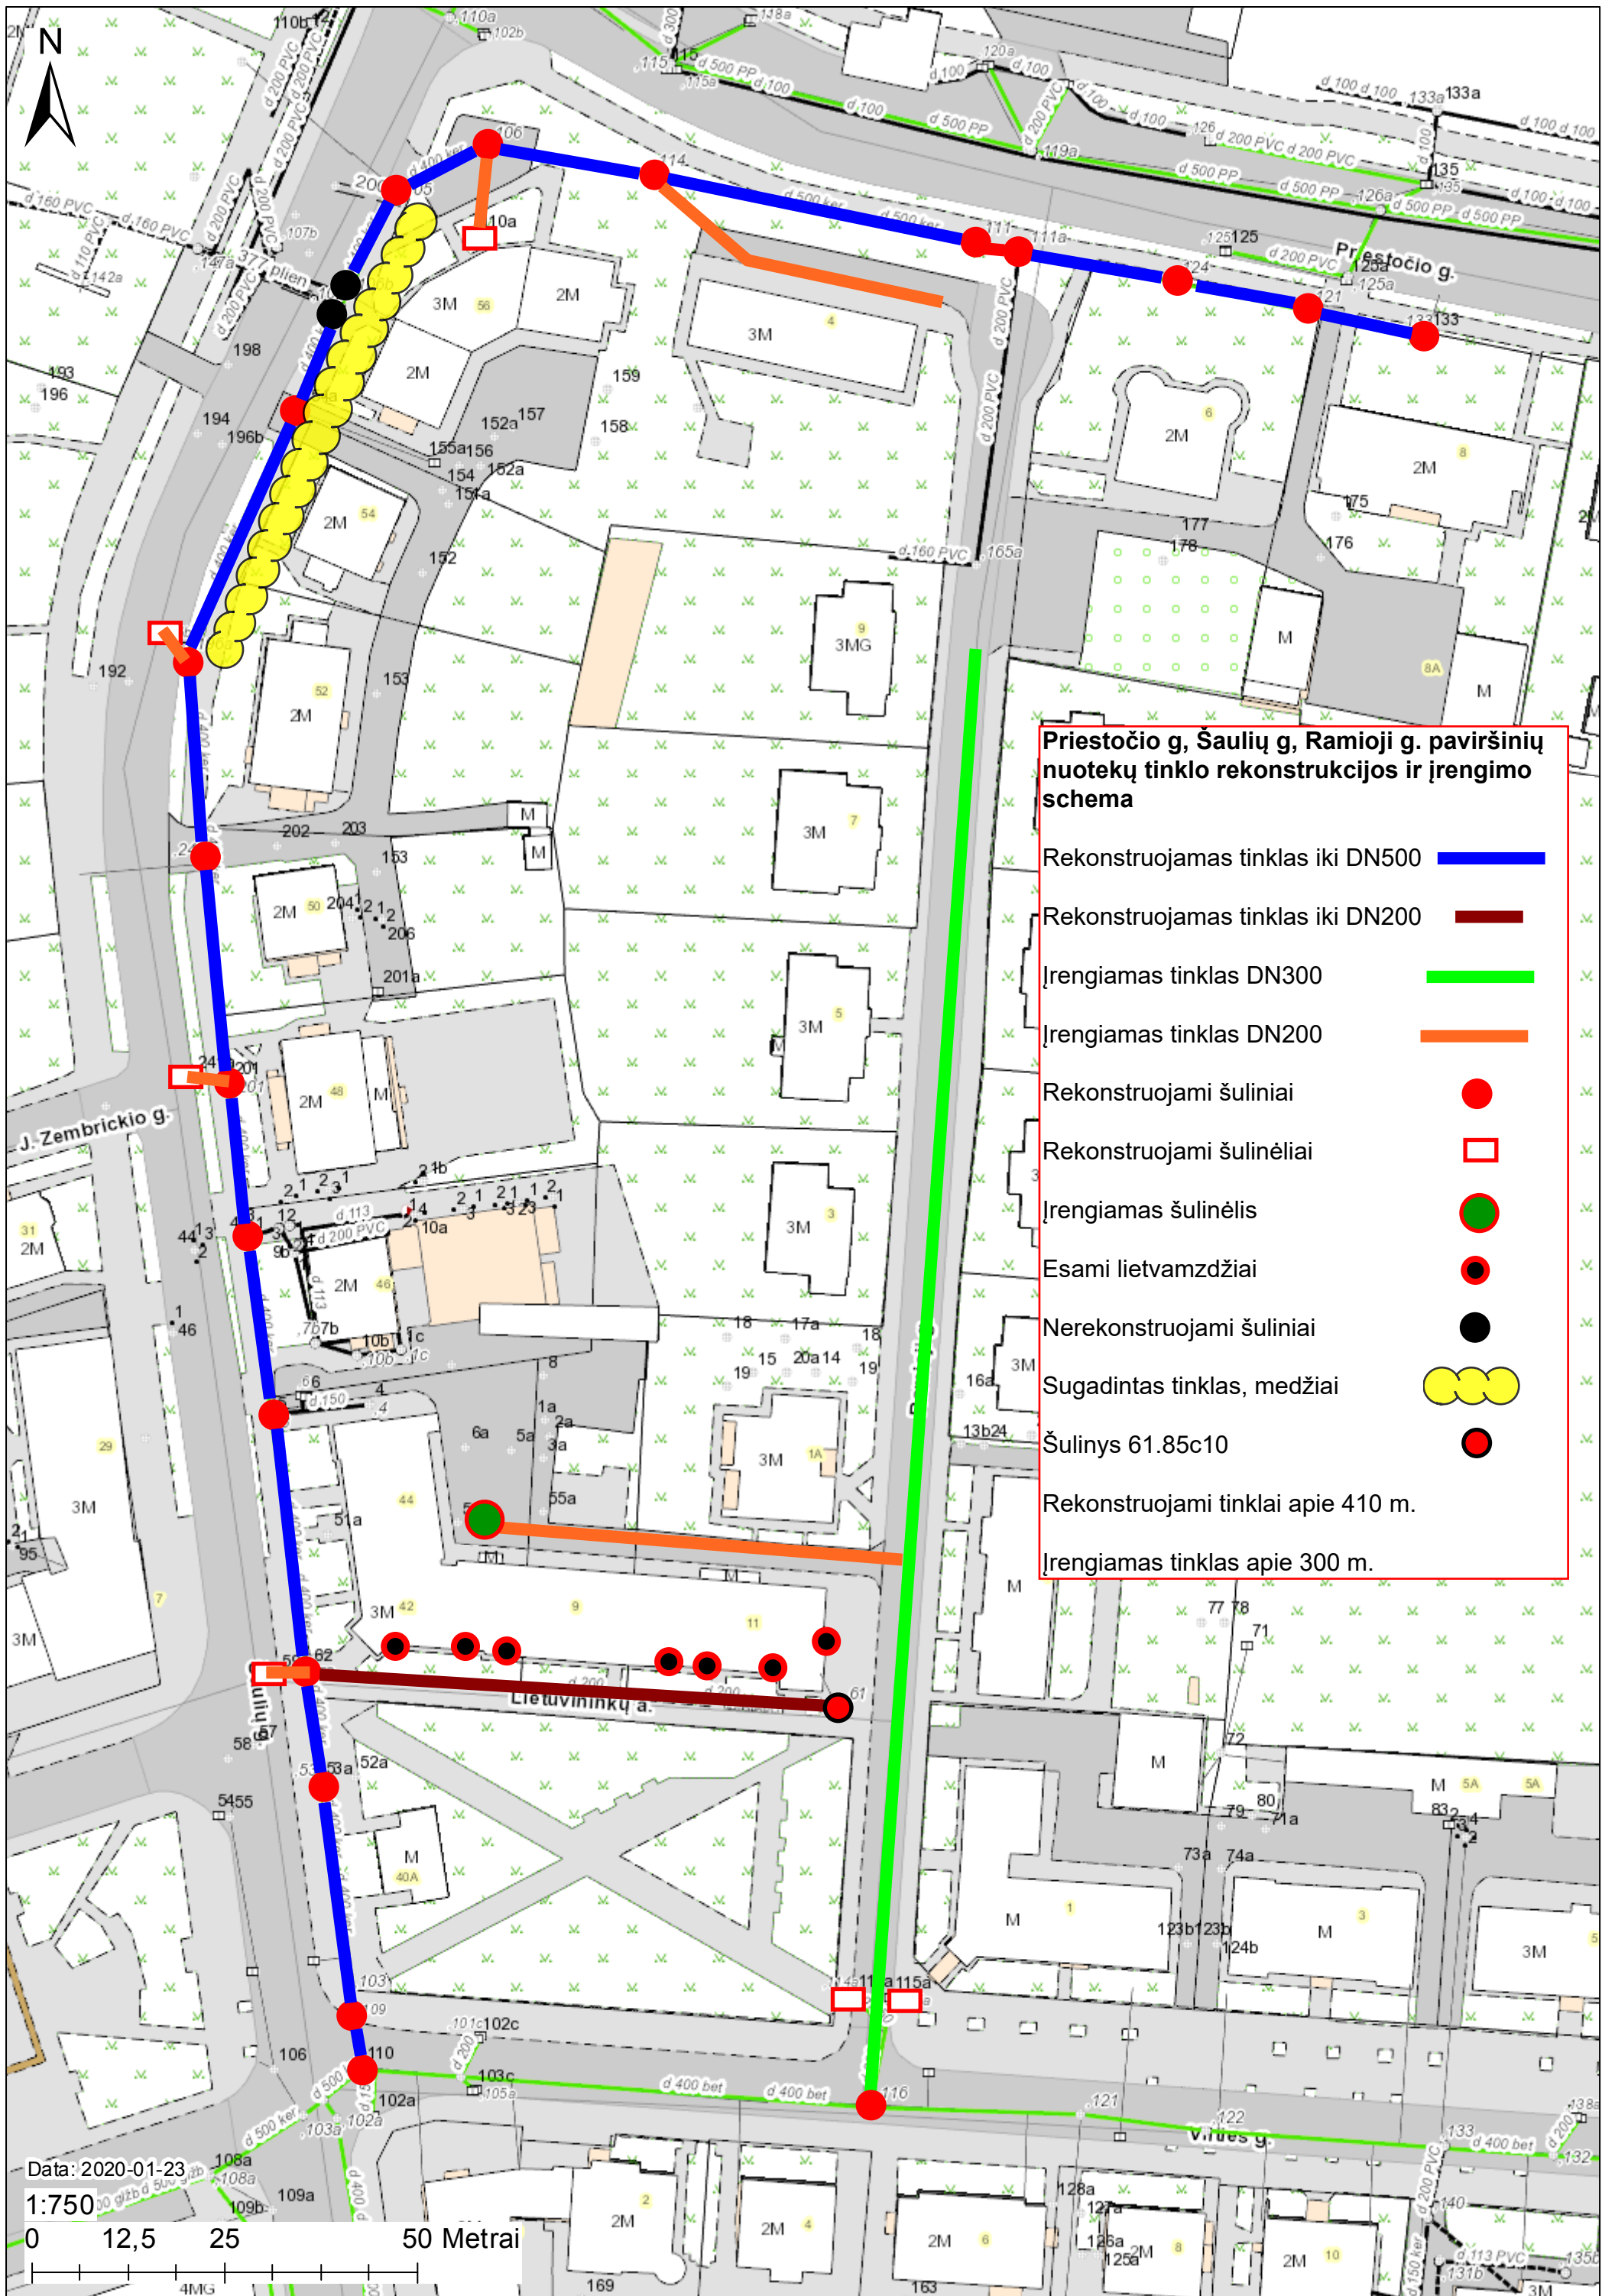

**Priestučio g, Saulių g, Ramioji g. paviršinių nuotekų tinklo rekonstrukcijos ir įrengimo schema**

- Rekonstruojamas tinklas iki DN500 —
- Rekonstruojamas tinklas iki DN200 —
- Įrengiamas tinklas DN300 —
- Įrengiamas tinklas DN200 —
- Rekonstruojami šuliniai ●
- Rekonstruojami šulinėliai
- Įrengiamas šulinėlis
- Esami lietavamzdžiai
- Nerekonstruojami šuliniai
- Sugadintas tinklas, medžiai
- Šulinys 61.85c10
- Rekonstruojami tinklai apie 410 m.
- Įrengiamas tinklas apie 300 m.

Data: 2020-01-23

1:750

0 12,5 25 50 Metrai