

SUTARTINIAI ŽYMĖJIMAI:

- Naujas mūras
- Esama siena su apšiltinimu
- Esama siena
- Sporto salės sienos neapšildomos, langai nekeičiami. Apšildomos grindys ir stogas.

- PASTABOS:
1. Vidaus ir išorės ardymo bei remonto darbus žr. lape 2011-226-TP-SAK-25, 2011-226-TP-SAK-26
 2. Langų gaminius bei kiekius žr. lape 2011-226-TP-SAK-28
 3. Durų ir vitrinų gaminius bei kiekius žr. lape 2011-226-TP-SAK-29
 4. Matmenis tikslinti vietoje
 5. Liukų montavimo vieta tikslinama prasidėjus remonto darbams


Pirmo aukšto patalpų eksplikacija

Nr.	Patalpos pavadinimas	Pat. plotas
1-001	Tamburas	7,81
1-002	Holas	467,27
1-003	Kopjavimo pat.	5,53
1-004	Valgykla	220,90
1-005	Virtuve	72,81
1-006	Koridorius	13,70
1-007	Sandėlys	15,47
1-008	Sandėlys	4,53
1-009	Vedėjos kab.	11,90
1-010	Persirengimo pat.	5,50
1-011	Dušas	2,74
1-012	San. Mazgas	1,36
1-013	San. Mazgas	1,83
1-014	Ukvedžio kab.	17,38
1-015	Kabinetas	17,47
1-016	Kabinetas	17,30
1-017	Persirengimo kambarys	15,83
1-018	Koridorius	2,44
1-019	San. Mazgas	2,44
1-020	Dušas	4,80
1-021	Dušas	4,47
1-022	San. Mazgas	2,44
1-023	Koridorius	2,56
1-024	Persirengimo kambarys	16,17
1-025	Sporto sale	291,97
1-026	Koridorius	11,95
1-027	Inventoriaus pat.	16,01
1-028	Valytojos pat.	5,20
1-029	Tamburas	7,84
1-030	Laiptine	13,93
1-035	Pagalbine pat.	13,04
1-036	Prausykla	3,90
1-037	San. Mazgas	8,27
1-038	San. Mazgas	9,15
1-039	Prausykla	4,22
1-040	Klase	54,61
1-041	Klase	52,93
1-042	Klase	52,93
1-043	Klase	52,90
1-044	Klase	54,69
1-045	Klase	52,93
1-046	Klase	52,93
1-047	Klase	54,61
1-048	Prausykla	4,10
1-049	San. Mazgas	9,09
1-050	San. Mazgas	8,26
1-051	Prausykla	3,77
1-052	Koridorius	114,90
1-057	Laiptine	13,70
1-058	Šilumos punktas	17,17
1-059	Tamburas	1,68
1-060	Sandėlys	9,61
1-061	Dirbtuvių kab.	66,27
1-075	Dirbtuvių kab.	65,82
1-076	Budinciojo patalpa	5,45
1-077	Elektroskydine	3,69
		2.072,17 m²

Planuojamos kameros - 12vnt

Esamos kameros - 2vnt

Atestato Nr. 6313	UAB "MIESTO RENOVACIJA" Žygio g. 90-162, LT-08242 Vilnius Tel./Faks.: 8-5 2440155 El. p. info@miestorenovacija.lt	KOMPLEKSAS: 2011-226
Atestato Nr. 6624	UAB "MM3" URBANISTIKA ARCHITEKTŪRA J. KAZLAUSKO 21, LT-08314 VILNIUS, TEL. +370 81274475 El. p. info@mm3.lt, andriusnama@gmail.com, www.mm3.lt	OBJEKTAS: Vilniaus Šv. Kristoforo progimnazijos pastato(8.11) Kalvarijų g. 87, LT-08219 Vilnius paprastas remontas
A292 PV	2011 11	BRĖŽINYS: PIRMO AUKŠTO PLANAS
A1486 PDV	2011 11	
Etapas TP	Statytojas (užsakovas): Vilniaus miesto savivaldybė Konstitucijos pr. 3, Vilniaus m.	2011-226-TP-SAK-02
		Laida O
		M 1:200
		Lapas Lapų
		01 01

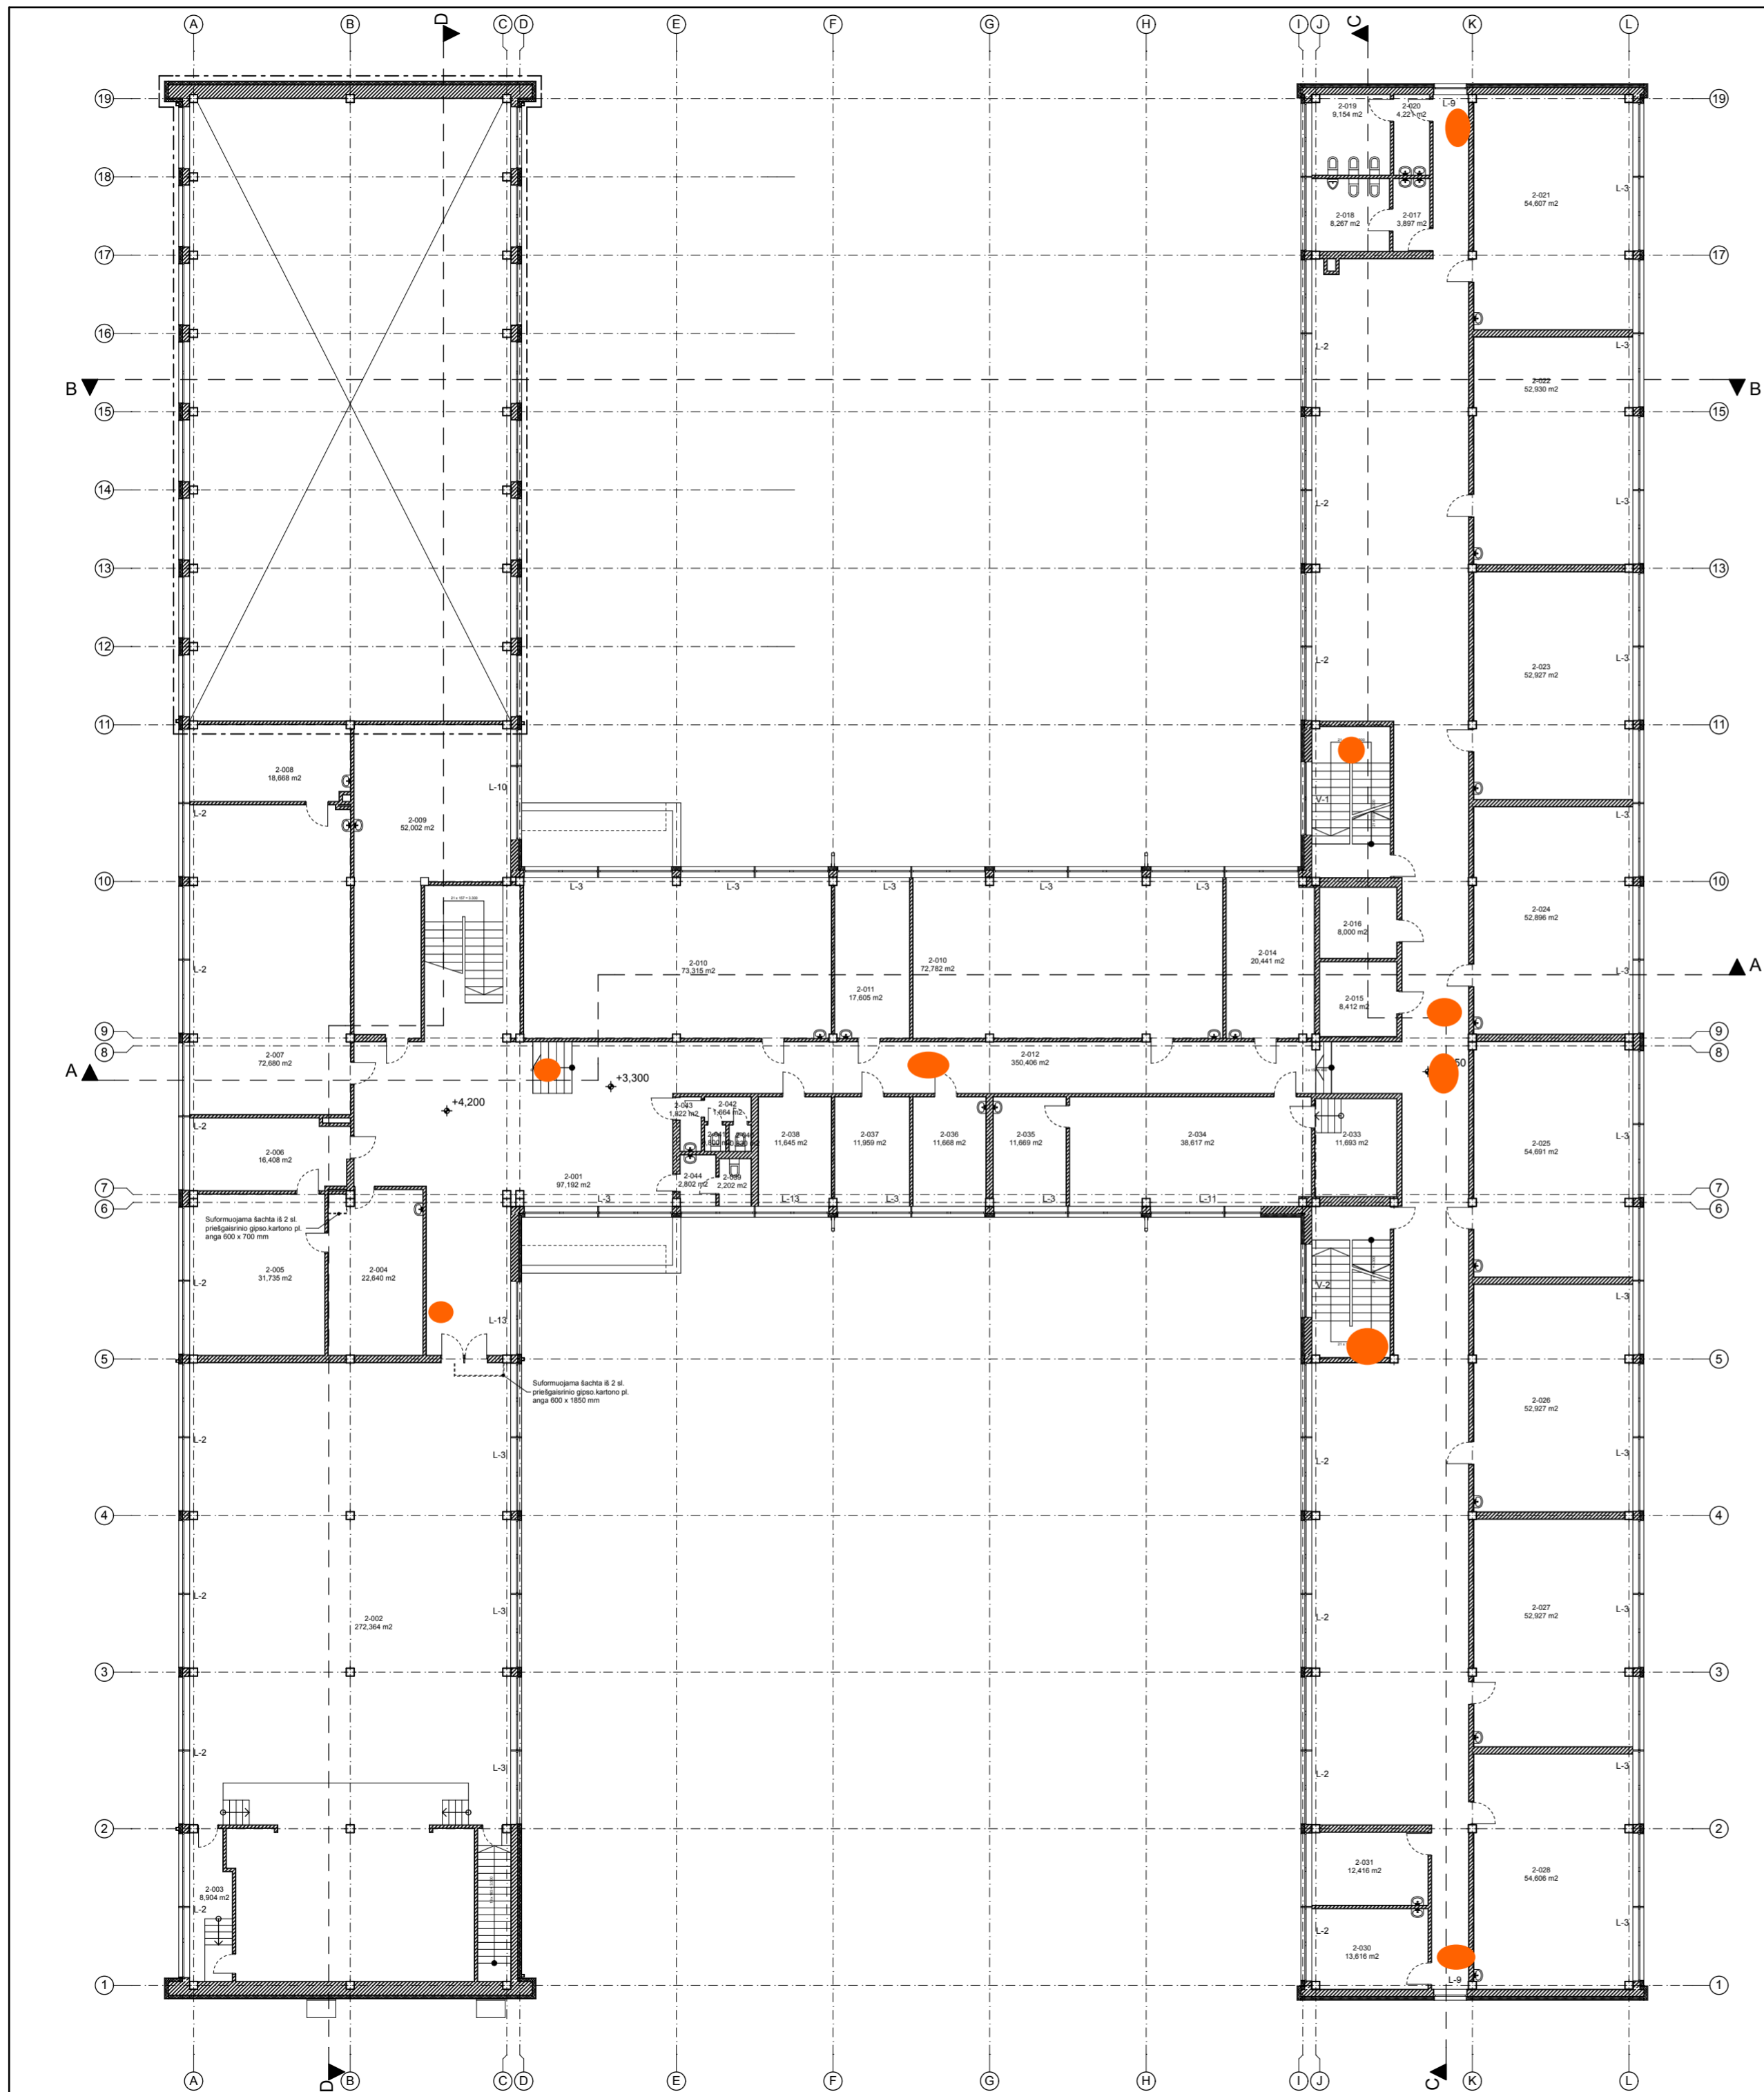

SUTARTINIAI ŽYMĖJIMAI:

- Naujas mūras
- Esama siena su apšiltinimu
- Esama siena
- Sporto salės sienos neapšildomos, langai nekeičiami. Apšildomos grindys ir stogas.


PASTABOS:

1. Vidaus ir išorės ardymo bei remonto darbus žr. lape 2011-226-TP-SAK-25, 2011-226-TP-SAK-26
2. Langų gaminius bei kiekius žr. lape 2011-226-TP-SAK-28
3. Durų ir vitrinų gaminius bei kiekius žr. lape 2011-226-TP-SAK-29
4. Matmenis tikslinti vietoje
5. Liukų montavimo vieta tikslinama prasidėjus remonto darbams

Planuojamos kameros - 9vnt

Antro aukšto patalpų eksplikacija		
Nr.	Patalpos pavadinimas	Pat. plotas
2-001	Holas	97,19
2-002	Aktu sale	272,36
2-003	Pagalbine pat.	8,90
2-004	Poilsio kamb.	22,64
2-005	Direktoriaus kab.	31,74
2-006	Sekretoriaus kab.	16,41
2-007	Fizikos-Chemijos kab.	72,68
2-008	Pagalbine pat.	18,67
2-009	Technologijų kab.	52,00
2-010	Biologijos kab.	72,78
2-010	Holas	73,31
2-011	Logopedo kab.	17,60
2-012	Koridorius	350,41
2-014	Anglu k. kab.	20,44
2-015	Archyvas	8,41
2-016	Archyvas	8,00
2-017	Prausykla	3,90
2-018	San. Mazgas	8,27
2-019	San. mazgas	9,15
2-020	Prausykla	4,22
2-021	Klase	54,61
2-022	Klase	52,93
2-023	Klase	52,93
2-024	Klase	52,90
2-025	Informatikos kab.	54,69
2-026	Informatikos kab.	52,93
2-027	Muzikos kab.	52,93
2-028	Muzikos Kab.	54,61
2-030	Psichologo kab.	13,62
2-031	Socialinio pedagogo kab.	12,42
2-033	Rubine	11,69
2-034	Mokytoju kambarys	38,62
2-035	Poilsio pat.	11,67
2-036	Med. punktas	11,67
2-037	Pavaduotojo kab.2	11,96
2-038	Pavaduotojo kab.1	11,65
2-039	San. Mazgas	2,20
2-040	San. Mazgas	0,83
2-041	San. Mazgas	0,80
2-042	Tamburas	1,66
2-043	Prausykla	1,82
2-044	Prausykla	2,80
1.731,02 m²		

Atestato Nr. 6313	UAB "MIESTO RENOVACIJA" Žygio g. 90-162, LT-08242 Vilnius Tel./Faks.: 8-5 2440155 El. p. info@miestorenovacija.lt		KOMPLEKSAS: 2011-226	
Atestato Nr. 6624	UAB "MM3" URBANISTIKA ARCHITEKTŪRA, DIZAINAS J.KAZLAUSKO 21, LT-08314 VILNIUS, TEL. +370 81274475 El. p. info@mm3.lt, andriusama@gmail.com, www.mm3.lt		OBJEKTAS: Vilniaus Šv. Kristoforo progimnazijos pastato(8.11) Kalvarijų g. 87, LT-08219 Vilnius paprastasis remontas	
A292	PV		2011 11	BRĖŽINYS: Laida
A1486	PDV		2011 11	ANTRO AUKŠTO PLANAS M 1:200 O
Etapas TP	Statytojas (užsakovas): Vilniaus miesto savivaldybė Konstitucijos pr. 3, Vilniaus m.		2011-226-TP-SAK-03	Lapas Lapų 01 01

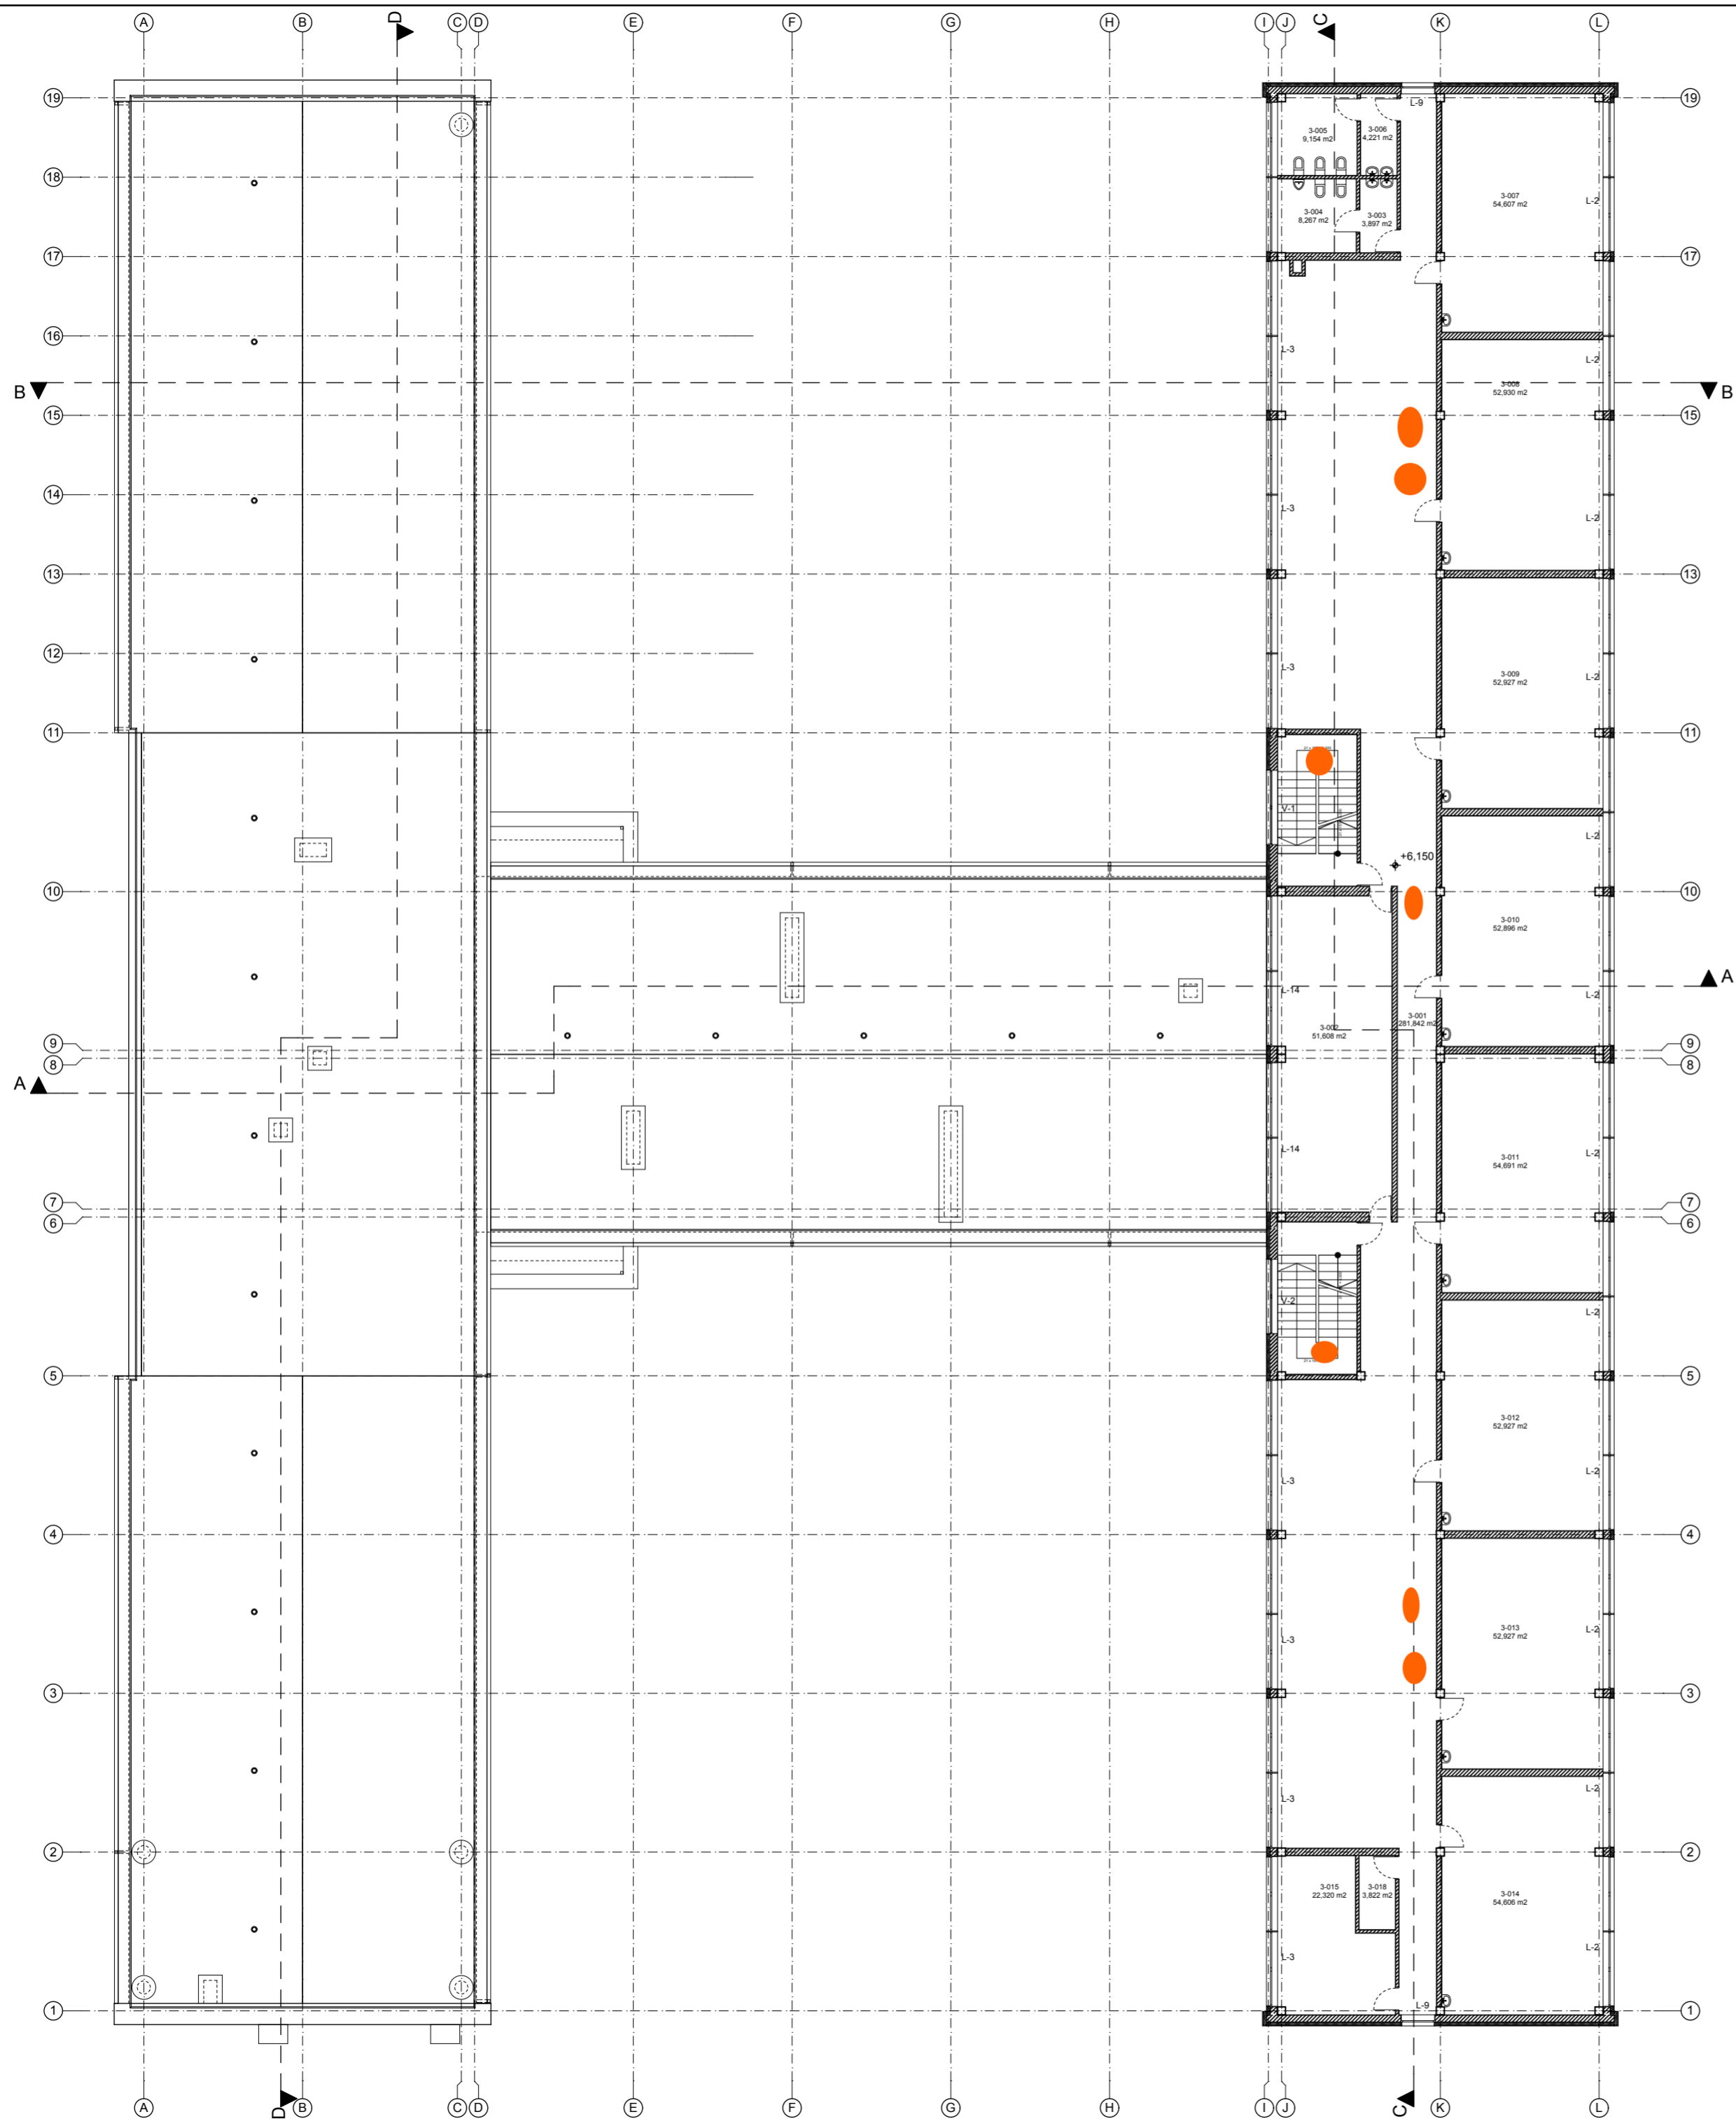

SUTARTINIAI ŽYMĖJIMAI:

- Naujas mūras
- Esama siena su apšiltinimu
- Esama siena

PASTABOS:


1. Vidaus ir išorės ardymo bei remonto darbus žr. lape 2011-226-TP-SAK-25, 2011-226-TP-SAK-26
2. Langų gaminius bei kiekius žr. lape 2011-226-TP-SAK-28
3. Durų ir vitrinų gaminius bei kiekius žr. lape 2011-226-TP-SAK-29
4. Matmenis tikslinti vietoje

Planuojamos kameros - 7vnt




Trecio aukšto patalpų eksploikacija

Nr.	Patalpos pavadinimas	Pat. plotas
3-001	Koridorius	281,84
3-002	Biblioteka	51,61
3-003	Prausykla	3,90
3-004	San. Mazgas	8,27
3-005	San. Mazgas	9,15
3-006	Prausykla	4,22
3-007	Dailes kab.	54,61
3-008	Anglu k. kab.	52,93
3-009	Anglu k. kab.	52,93
3-010	Etikos kab.	52,90
3-011	Rusu k. kab.	54,69
3-012	Matematikos kab.	52,93
3-013	Matematikos kab.	52,93
3-014	Matematikos kab.	54,61
3-015	Bibliotekos archyvas	22,32
3-018	Pagalbine pat.	3,82
		813,66 m²

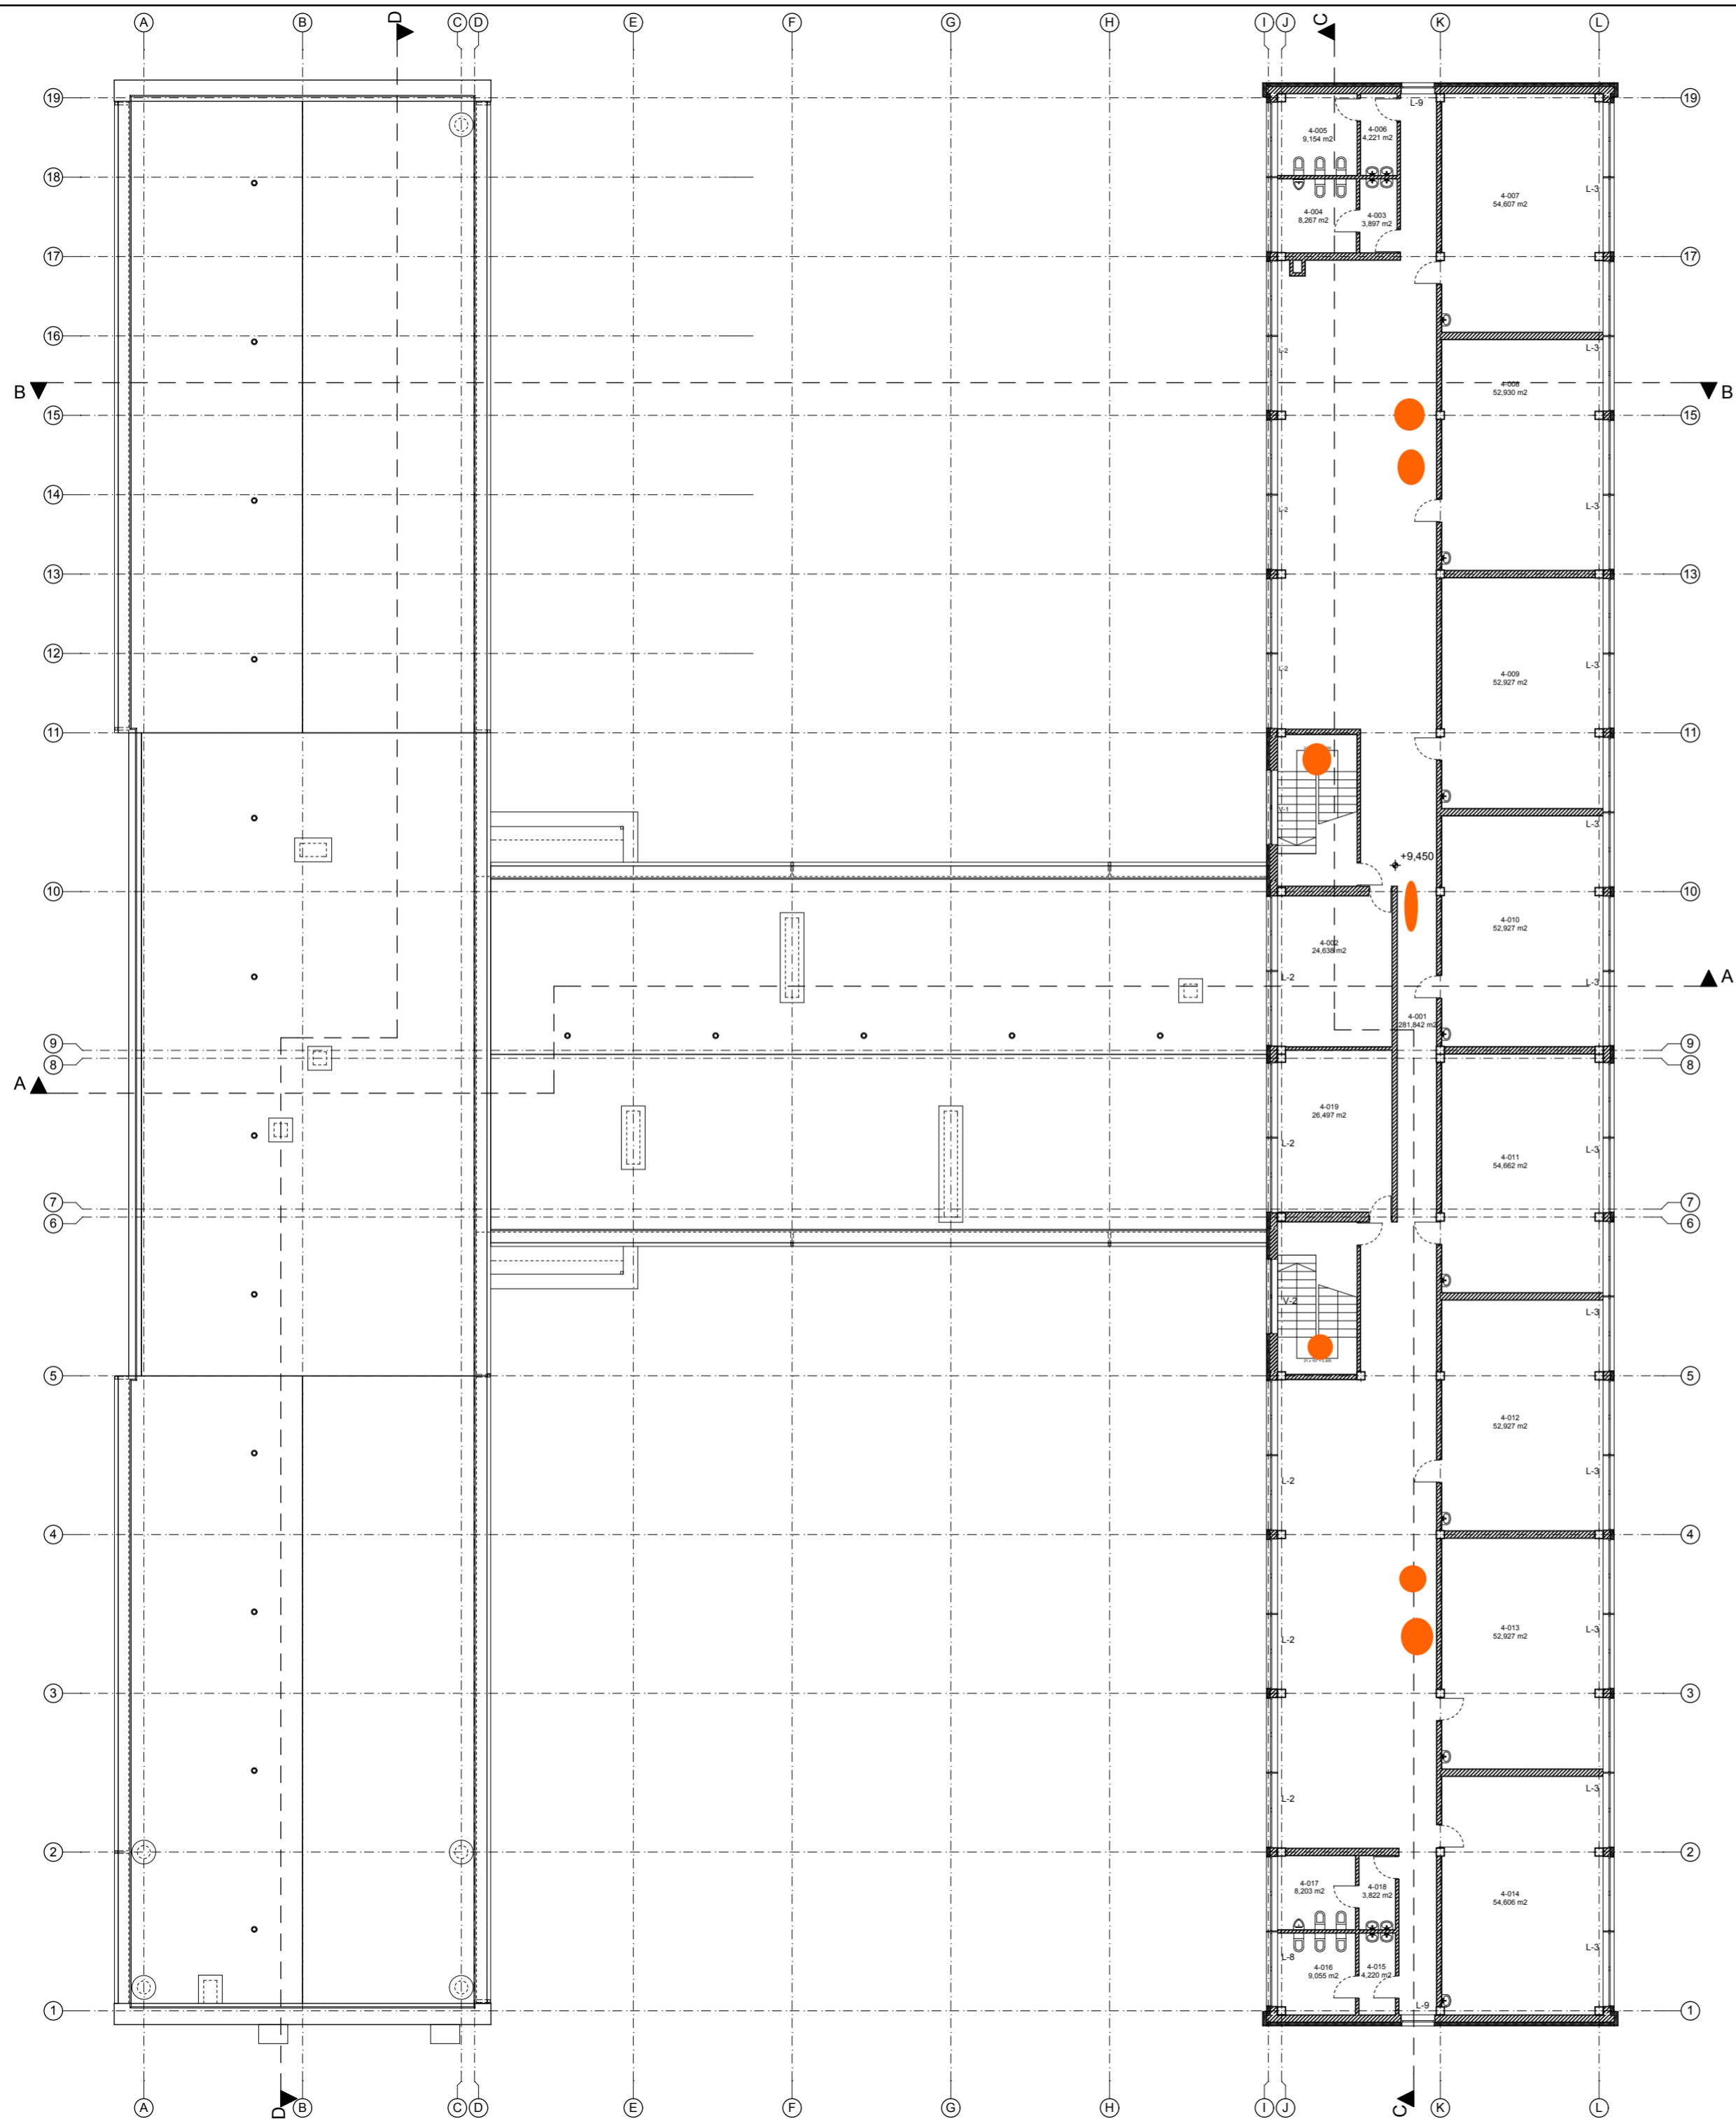Atestato Nr. 6313	UAB "MIESTO RENOVACIJA" Žygio g. 90-162, LT-08242 Vilnius Tel./Faks.: 8-5 2440155 El. p. info@miestorenovacija.lt		KOMPLEKSAS: 2011-226		
Atestato Nr. 6624	UAB "MM3" URBANISTIKA ARCHITEKTŪRA, DIZAINAS J. KAZLAUSKO 21, LT-08314 VILNIUS, TEL. +370 81274475 El. p. info@mm3.lt, andriusanama@gmail.com, www.mm3.lt		OBJEKTAS: Vilniaus Šv. Kristoforo progimnazijos pastato(8.11) Kalvarijų g. 87, LT-08219 Vilnius paprastas remontas		
A292	PV		2011 11	BRĖŽINYS: TREČIO AUKŠTO PLANAS	Laida
A1486	PDV		2011 11		M 1:200
Etapas	Statytojas (užsakovas):				Lapas
TP	Vilniaus miesto savivaldybė Konstitucijos pr. 3, Vilniaus m.			2011-226-TP-SAK-04	Lapų
					01 01



SUTARTINIAI ŽYMĖJIMAI:


-  Naujas mūras
-  Esama siena su apšiltinimu
-  Esama siena


PASTABOS:

1. Vidaus ir išorės ardymo bei remonto darbus žr. lape 2011-226-TP-SAK-25, 2011-226-TP-SAK-26
2. Langų gaminius bei kiekius žr. lape 2011-226-TP-SAK-28
3. Durų ir vitrinų gaminius bei kiekius žr. lape 2011-226-TP-SAK-29
4. Matmenis tikslinti vietoje

Planuojamos kameros - 7vnt

Ketvirtos aukšto patalpų eksplikacija		
Nr.	Patalpos pavadinimas	Palpos plotas
4-001	Koridorius	281,84
4-002	Angliu k. kab.	24,64
4-003	Prausykla	3,90
4-004	San. Mazgas	8,27
4-005	San. Mazgas	9,15
4-006	Prausykla	4,22
4-007	Geografijos kab.	54,61
4-008	Gamta ir žmogus kab.	52,93
4-009	Istorijos kab.	52,93
4-010	Istorijos kab.	52,93
4-011	Lietuviu k. kab.	54,66
4-012	Lietuviu k. kab.	52,93
4-013	Lietuviu k. kab.	52,93
4-014	Lietuviu k. kab.	54,61
4-015	Prausykla	4,22
4-016	San. Mazgas	9,06
4-017	San. Mazgas	8,20
4-018	Prausykla	3,82
4-019	Tikybos kab.	26,50
		812,35 m²

Atestato Nr. 6313	 UAB "MIESTO RENOVACIJA" Žygio g. 90-162, LT-08242 Vilnius Tel./Faks.: 8-5 2440155 El. p. info@miestorenovacija.lt		KOMPLEKSAS: 2011-226		
Atestato Nr. 6624	 UAB "MM3" URBANISTIKA ARCHITEKTŪRA, DIZAINAS J. KAZLAUSKO 21, LT-08314 VILNIUS, TEL. +370 81274475 El. p. info@mm3.lt, andriusnama@gmail.com, www.mm3.lt		OBJEKTAS: Vilniaus Šv. Kristoforo progimnazijos pastato(8.11) Kalvarijų g. 87, LT-08219 Vilnius paprastas remontas		
A292	PV		2011 11	BRĖŽINYS: KETVIRTO AUKŠTO PLANAS	Laida
A1486	PDV		2011 11		M 1:200
Etapas	Statytojas (užsakovas): Vilniaus miesto savivaldybė Konstitucijos pr. 3, Vilniaus m.			2011-226-TP-SAK-05	Lapas 01
TP					Lapų 01

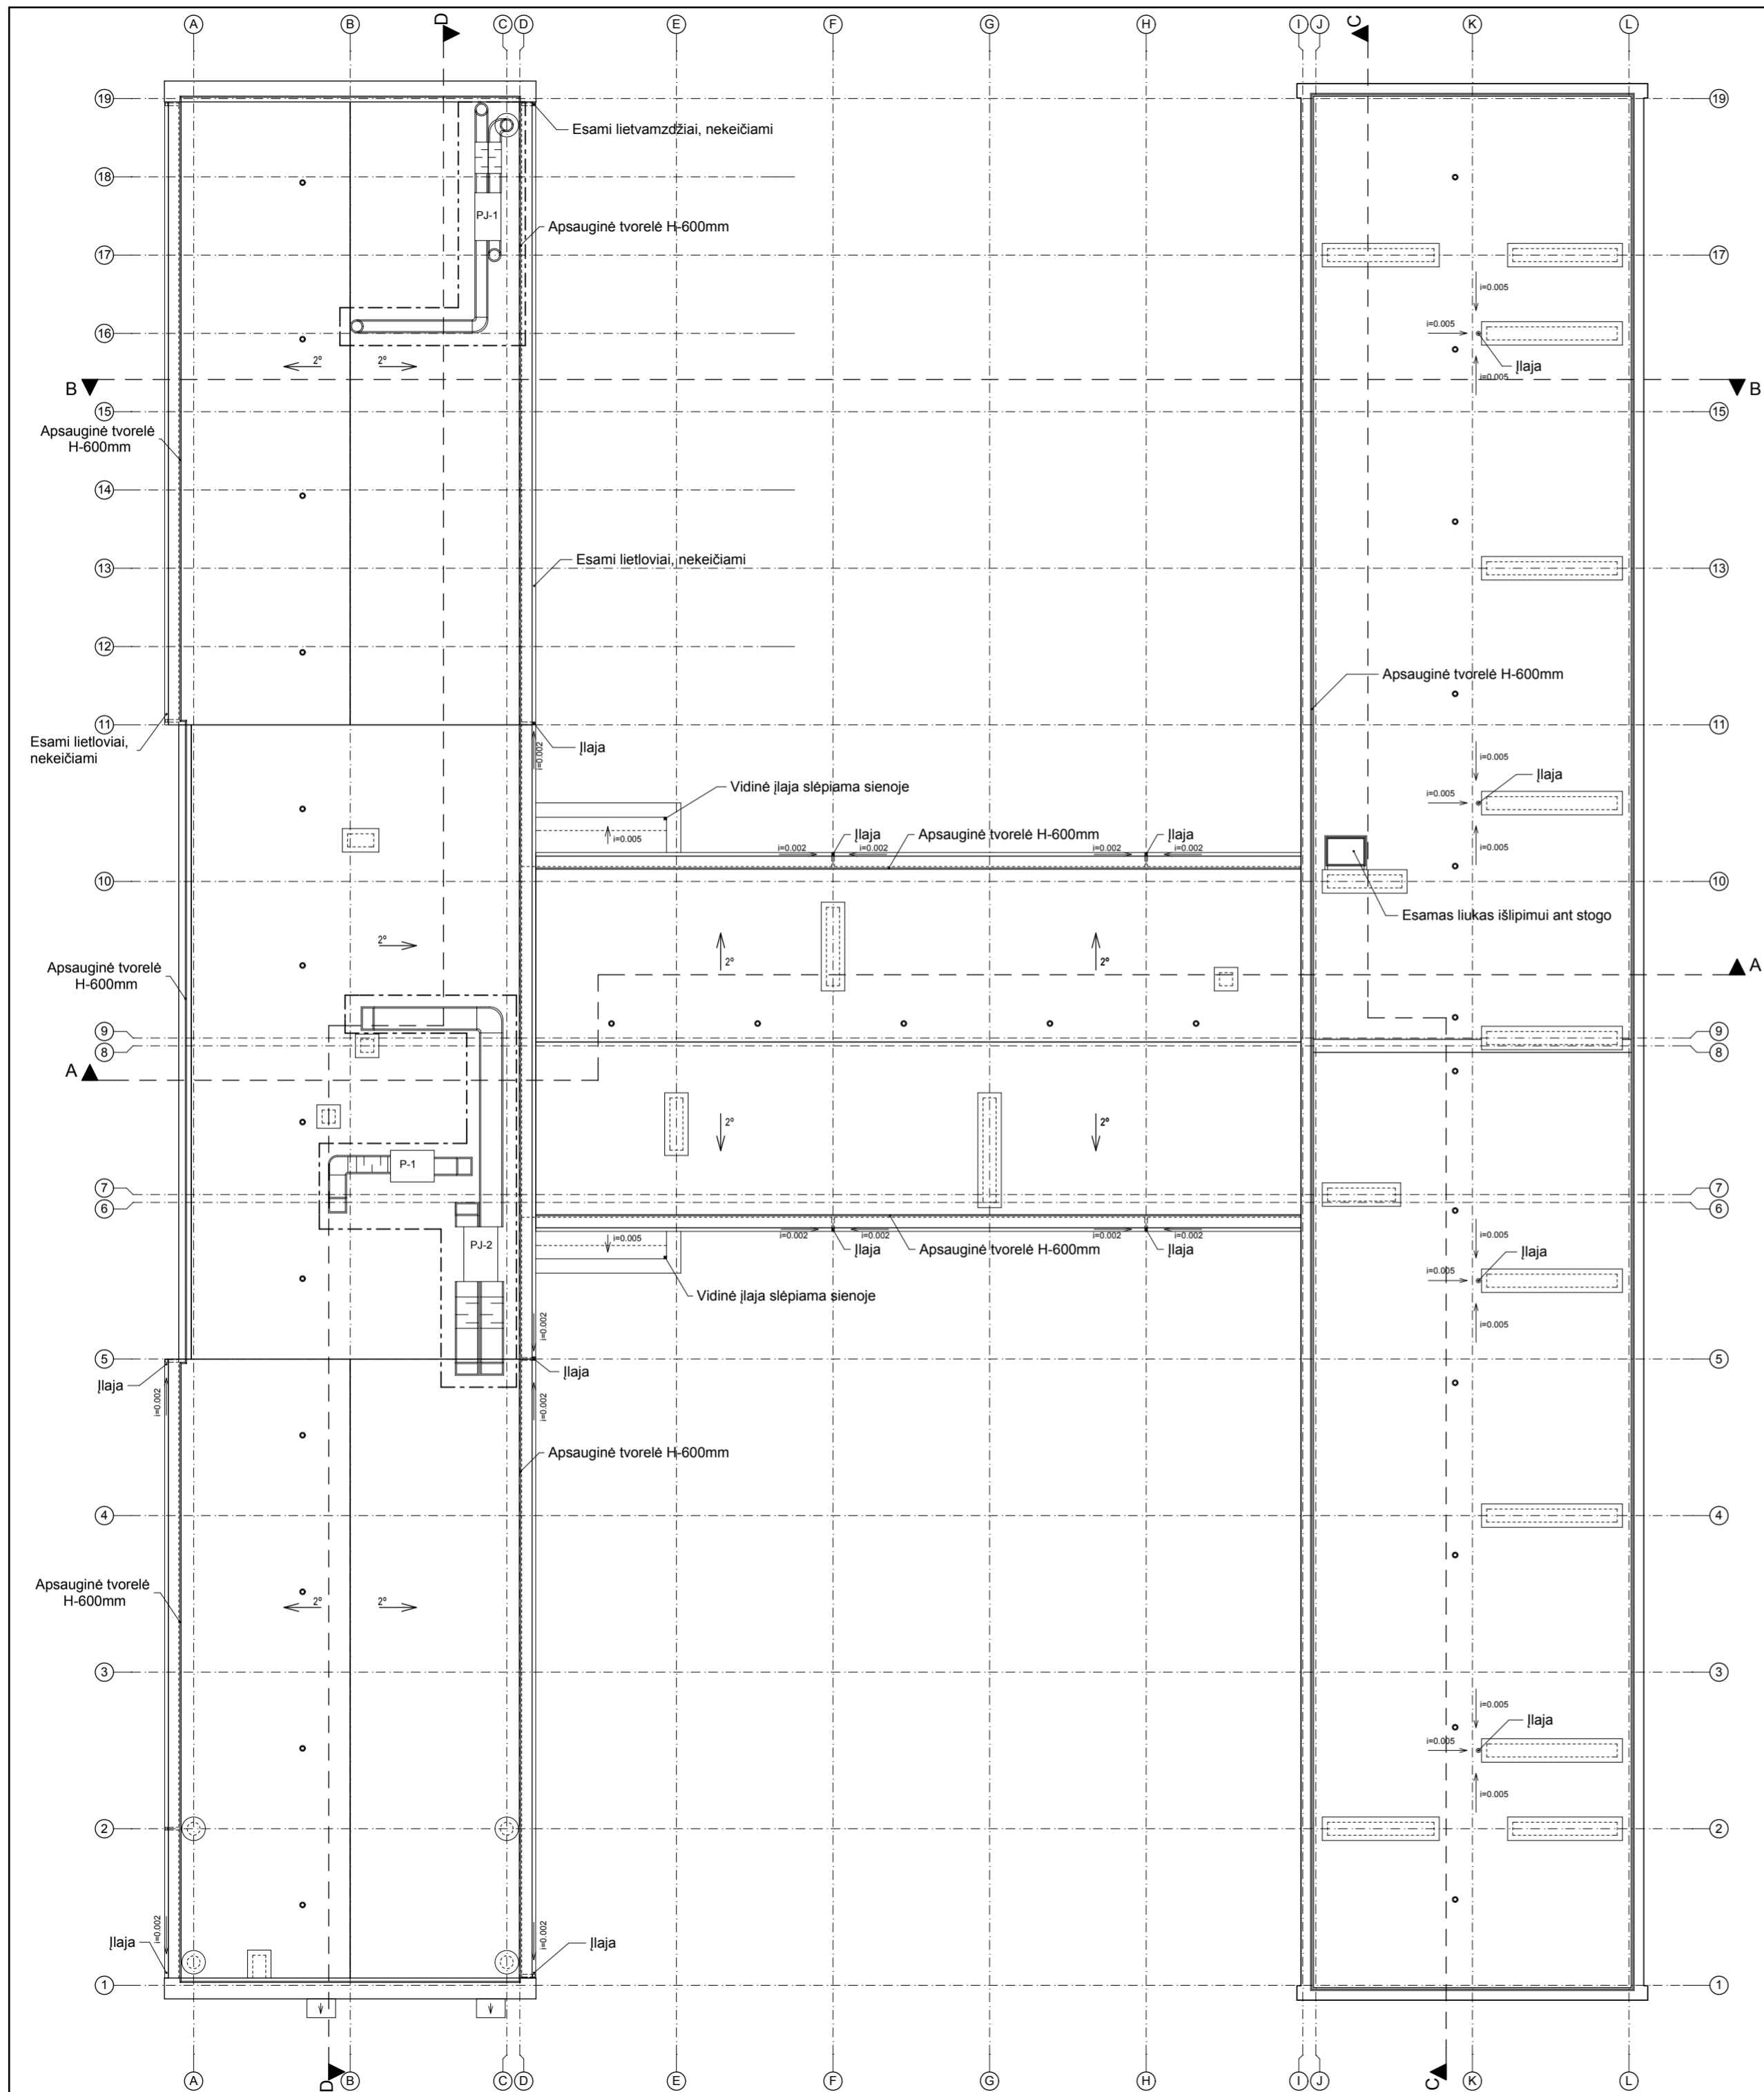

SUTARTINIAI ŽYMĖJIMAI:

- ⊙ Stogo vėdinimo kaminėliai
- Projektuojama pastato vėdinimo įranga
- ==== Apsauginė tvorelė
- ⌚ Esamos vėdinimo šachtos

PASTABOS:

1. Esamų ventiliacinių kanalų apskardinimo kiekius žr. lapę 2011-226-TP-SAK-26
2. Stogo dangos keikius žr. lapę 2011-226-TP-SAK-27
3. Lietuvių ir lietvamzdžių kiekius žr. lapę 2011-226-TP-SAK-27
4. Apsauginės tvorelės kiekius žr. lapę 2011-226-TP-SAK-27

Atestato Nr. 6313	UAB "MIESTO RENOVACIJA" Žygio g. 90-162, LT-08242 Vilnius Tel./Faks.: 8-5 2440155 El. p. info@miestorenovacija.lt		KOMPLEKSAS: 2011-226
Atestato Nr. 6624	UAB "MM3" URBANISTIKA ARCHITEKTŪRA, DIZAINAS J. KAZLAUSKO 21, LT-08314 VILNIUS, TEL. +370 81274475 El. p. info@mm3.lt, andriusama@gmail.com, www.mm3.lt		OBJEKTAS: Vilniaus Šv. Kristoforo progimnazijos pastato(8.11) Kalvarijų g. 87, LT-08219 Vilnius paprastas remontas
A292	PV	2011 11	BRĖŽINYS: STOGO PLANAS
A1486	PDV	2011 11	
Etapas: Statytojas (užsakovas): Vilniaus miesto savivaldybė Konstitucijos pr. 3, Vilniaus m.			2011-226-TP-SAK-06
			Laida
			M 1:200
			Lapas Lapų
			01 01