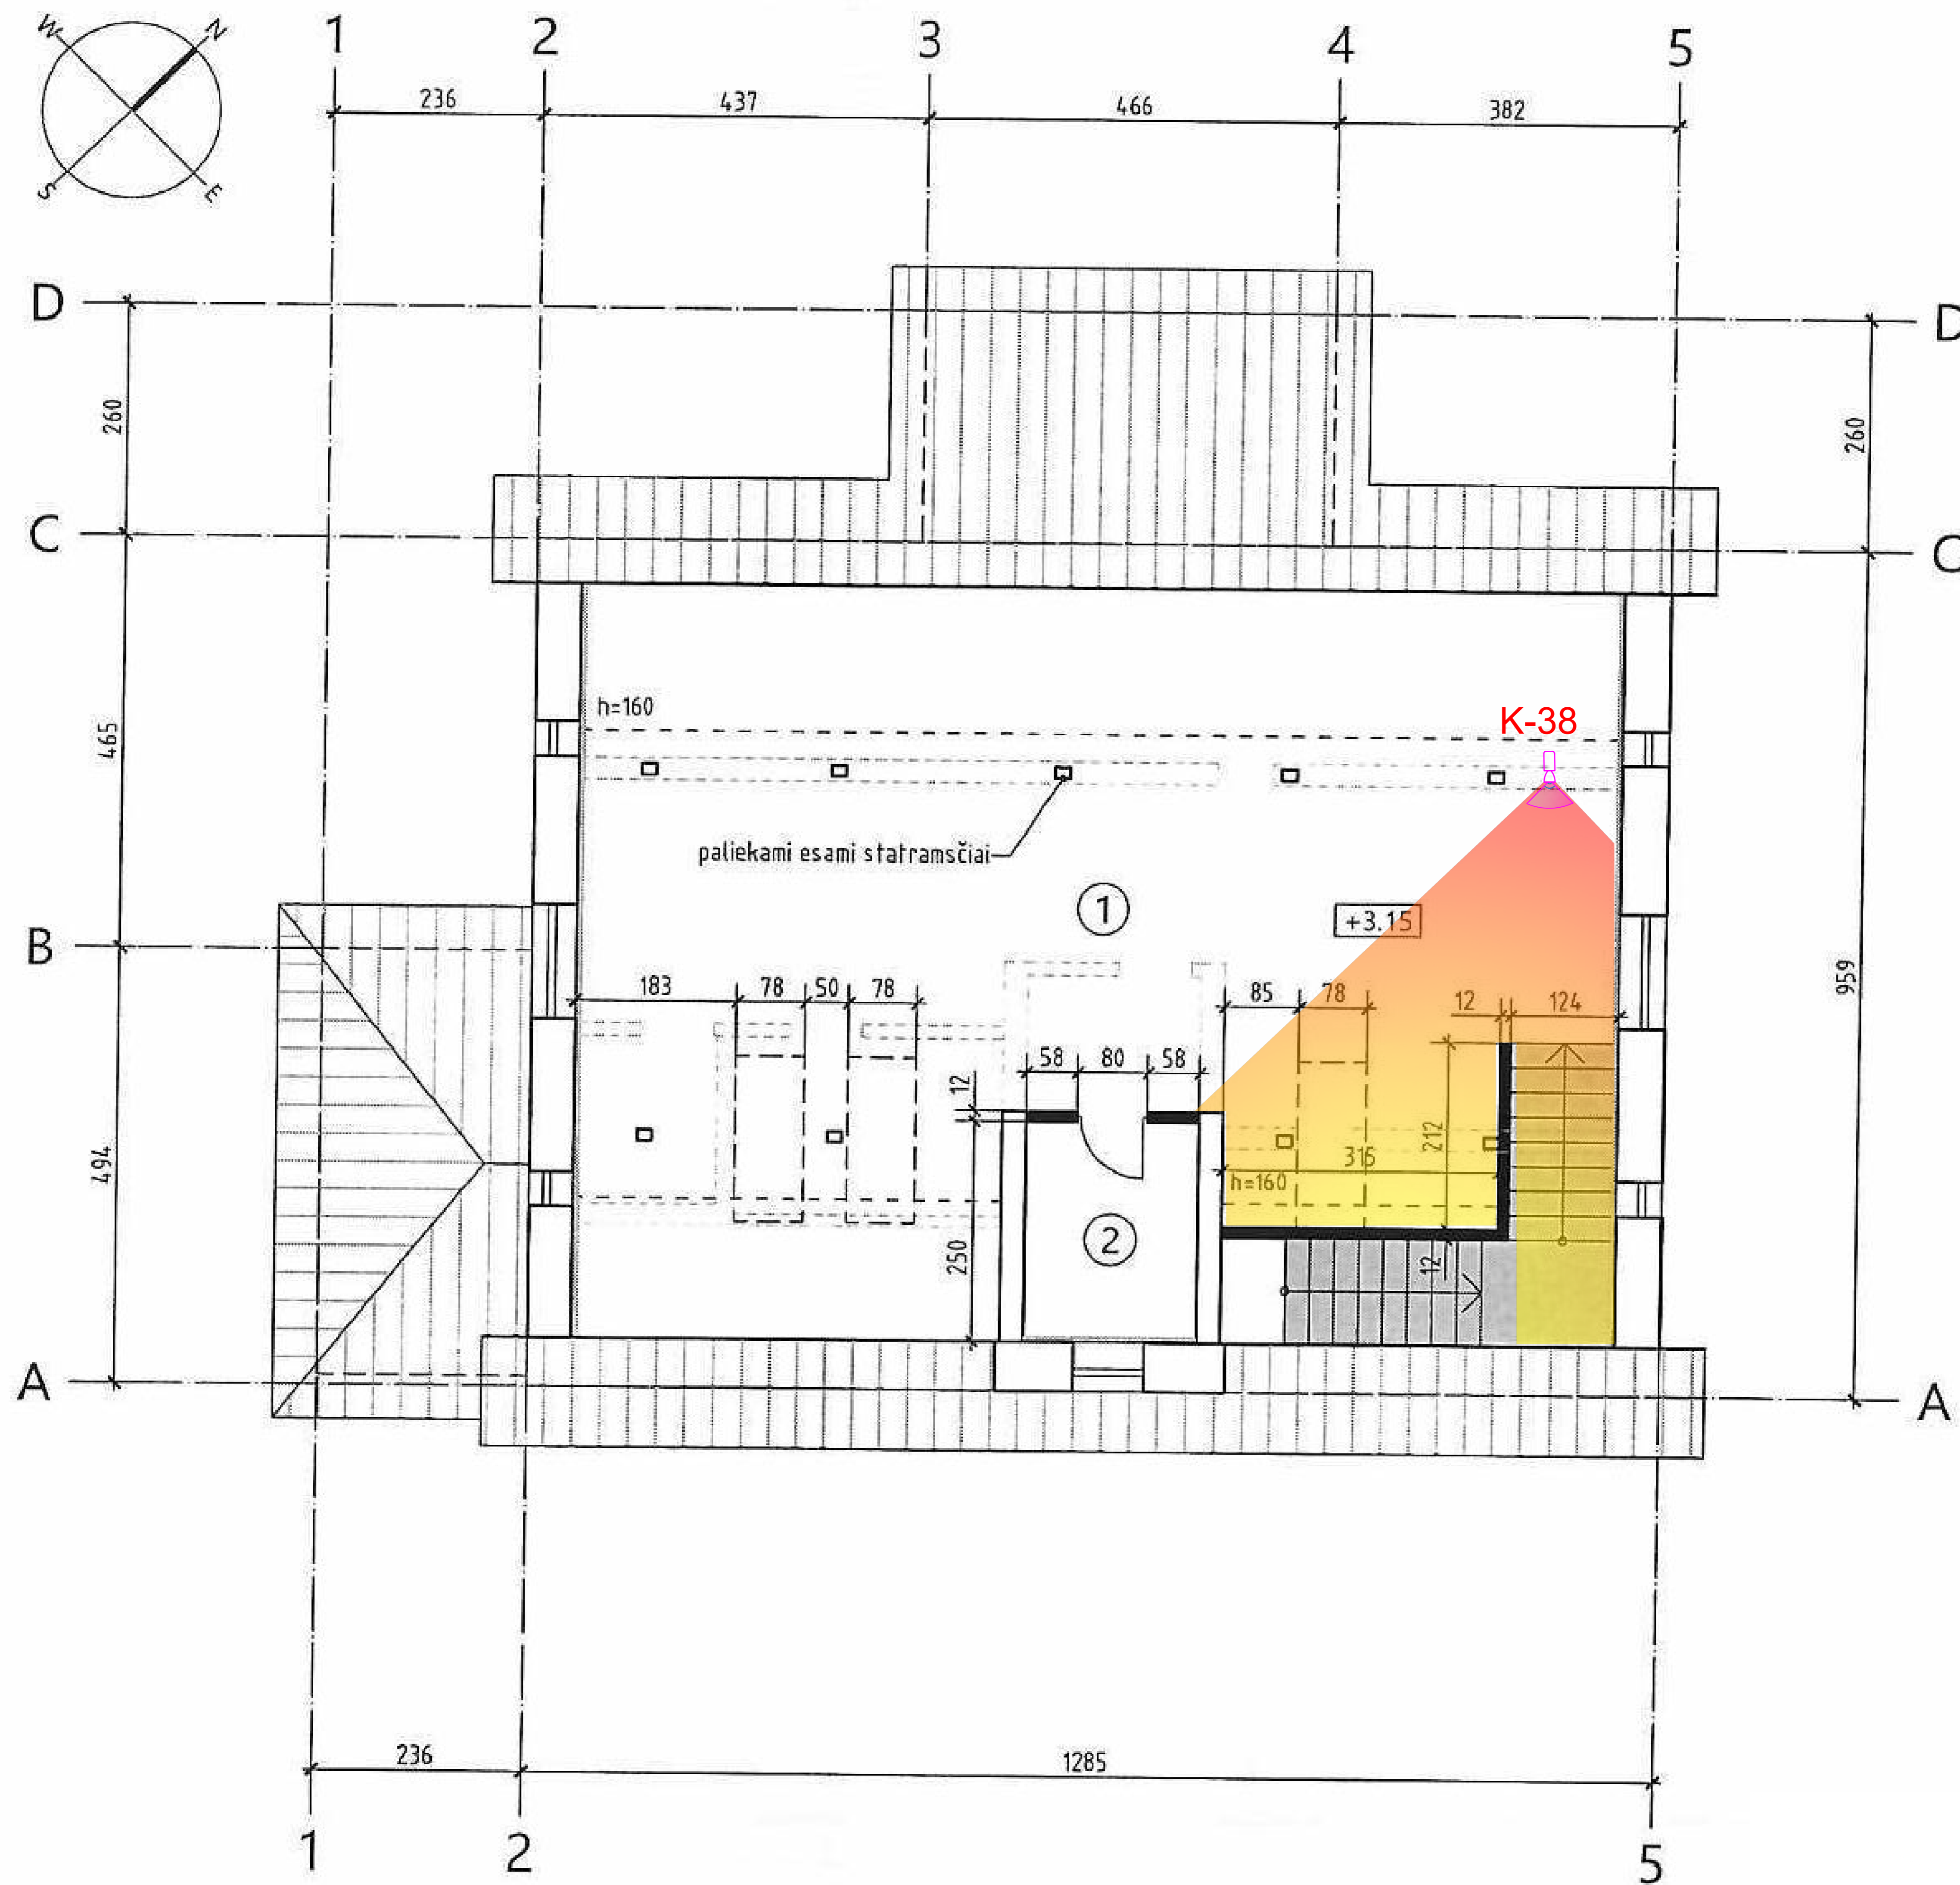






2020-06-25 17:33:40, ISO expand A3 (297.00 x 420.00 MM), 1:30

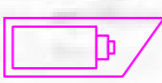
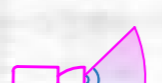

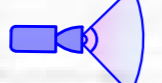


PATALPŲ EKSPLIKACIJA		m ²
1	PATALPA DAILĖS UGDYMU	57.72
2	PAGALBINĖ PATALPA	4.90
		62.62

SUTARTINIAI ŽENKLAI:

-  ESAMOS SIENOS IR PERTVAROS
-  NAUJAS PLYTŲ MŪRAS
-  NAUJOS GIPSKARTONIO PERTVAROS
-  GRIAUNAMOS ESAMOS KONSTRUKCIJOS

MANSARDA (LŪKIŠKIŲ G. 14)

-  Lauko IP vaizdo stebėjimo kamera - 0vnt.
-  Vidaus IP vaizdo stebėjimo kamera - 2vnt.
-  Esamos vidaus IP vaizdo stebėjimo kamera - 0vnt.
-  Esamos lauko IP vaizdo stebėjimo kamera - 0 vnt.