
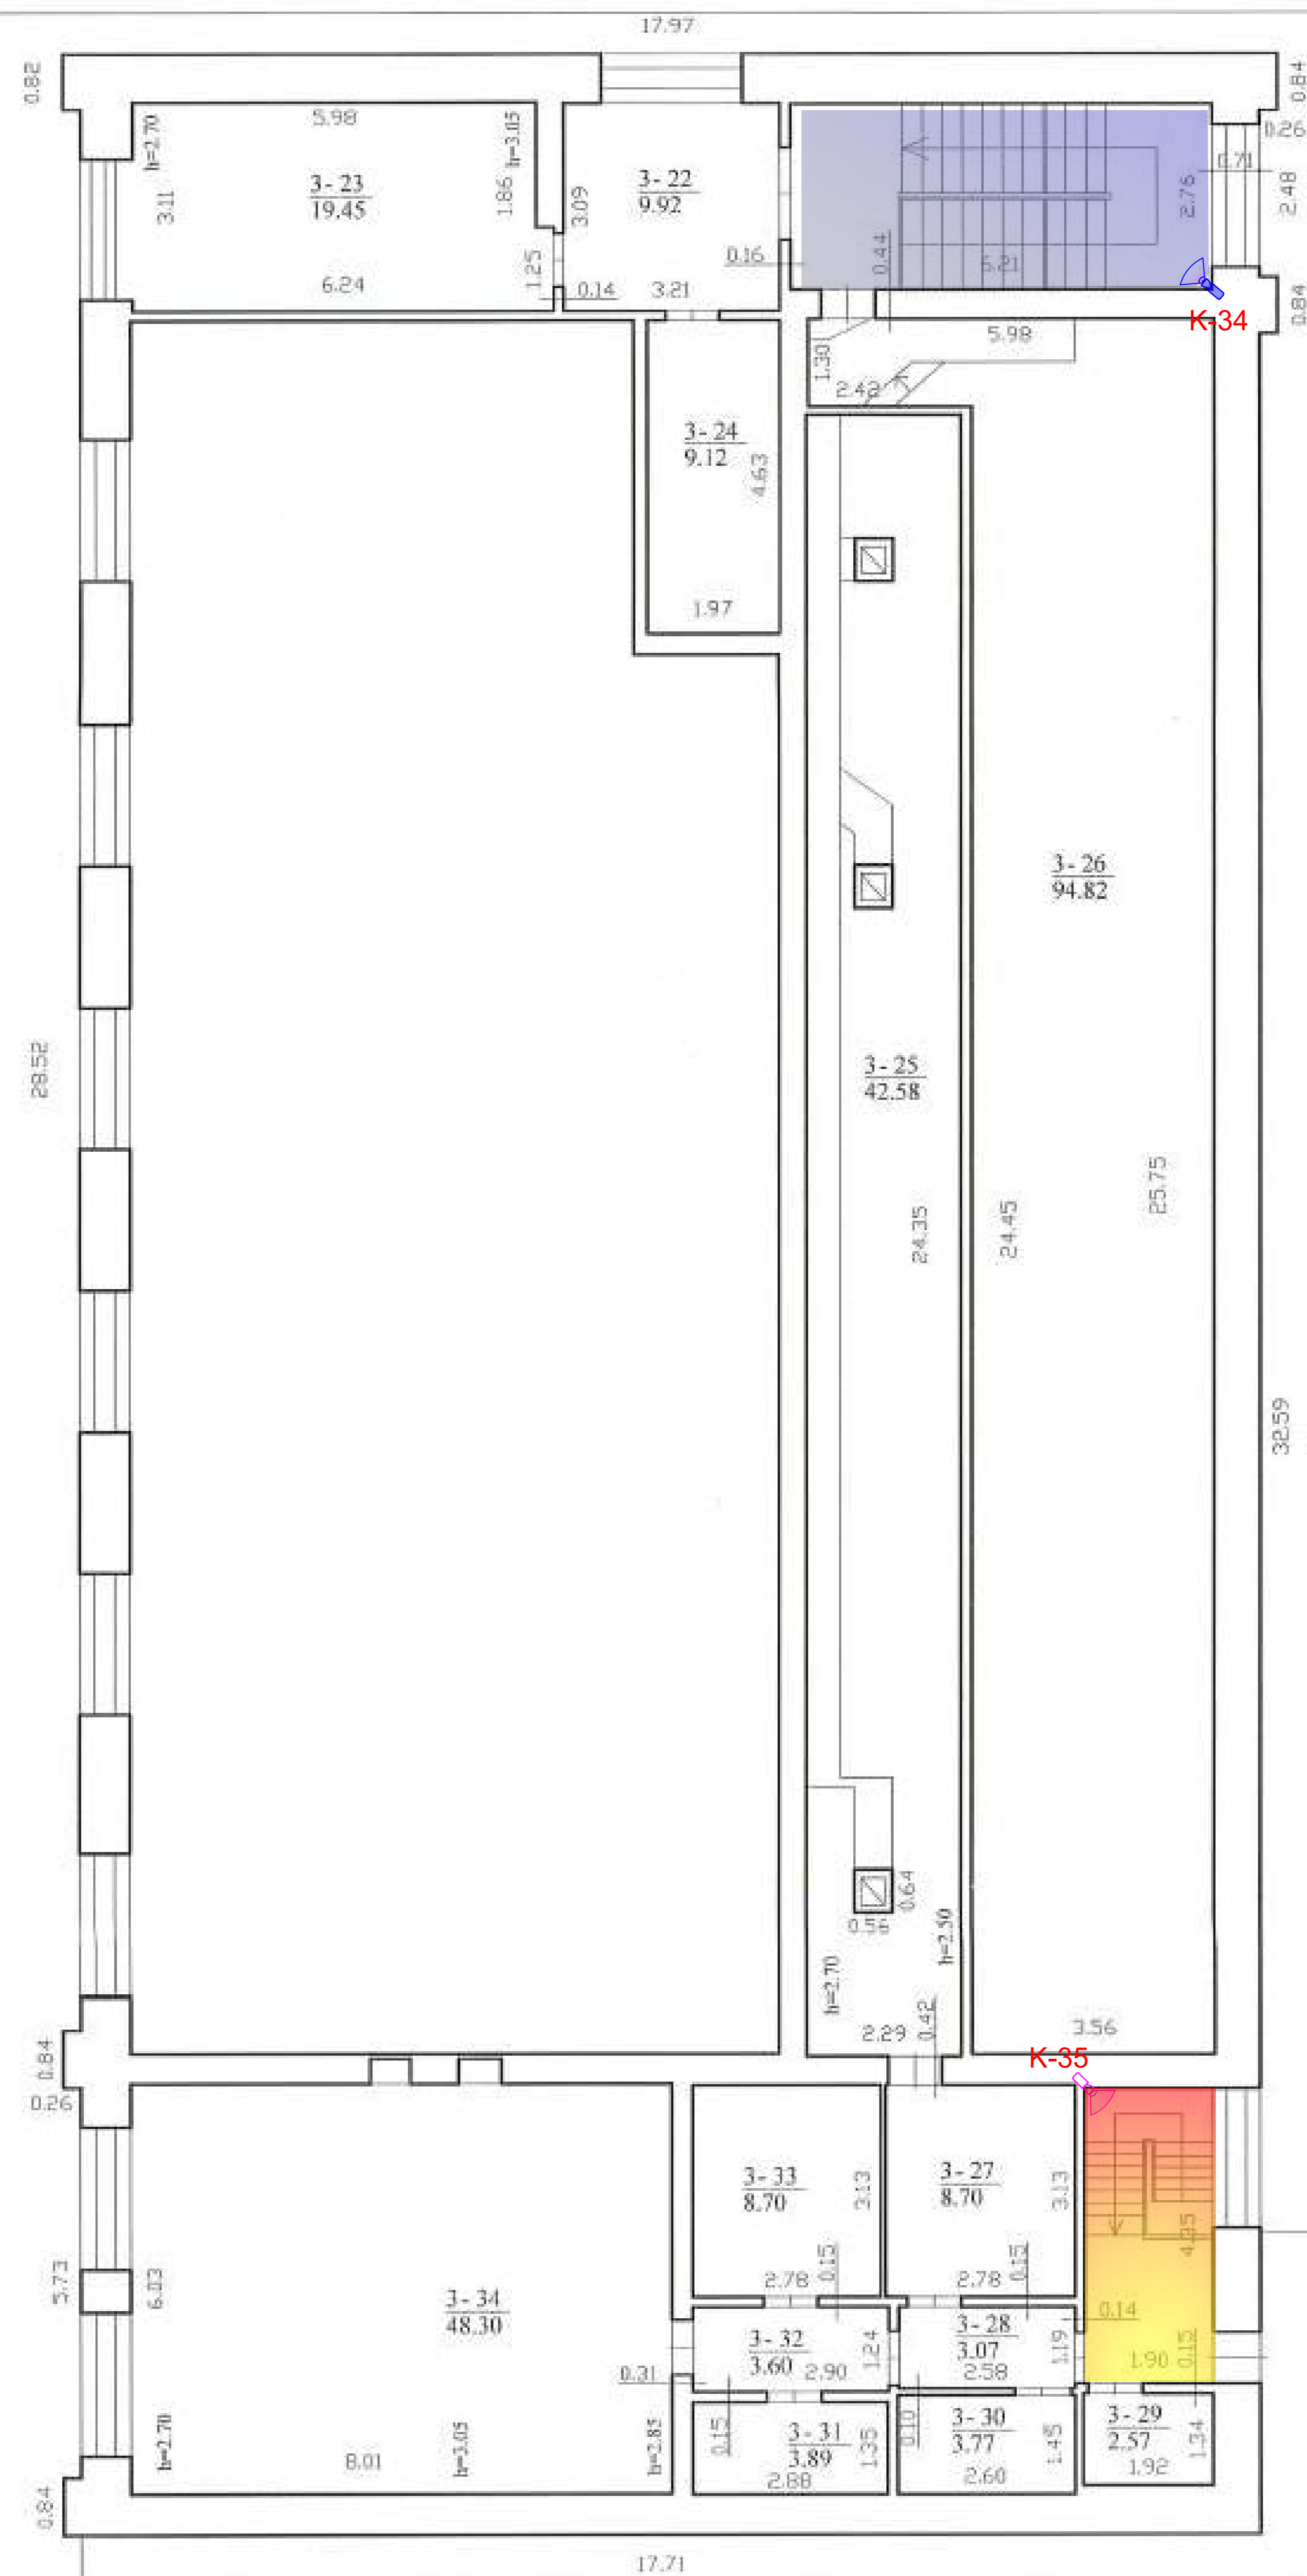
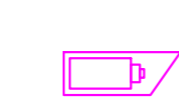
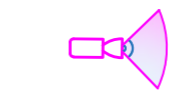
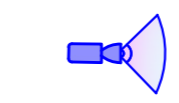


TECHNINIO AUKŠTO PLANAS M 1:100

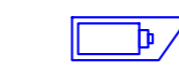

TECHNINIS AUKŠTAS

-  Lauko IP vaizdo stebėjimo kamera - 0vnt.
-  Vidaus IP vaizdo stebėjimo kamera - 1vnt.
-  Esamos vidaus IP vaizdo stebėjimo kamera - 1vnt.
-  Esamos lauko IP vaizdo stebėjimo kamera - 0 vnt.