


PIRMAS AUKŠTAS

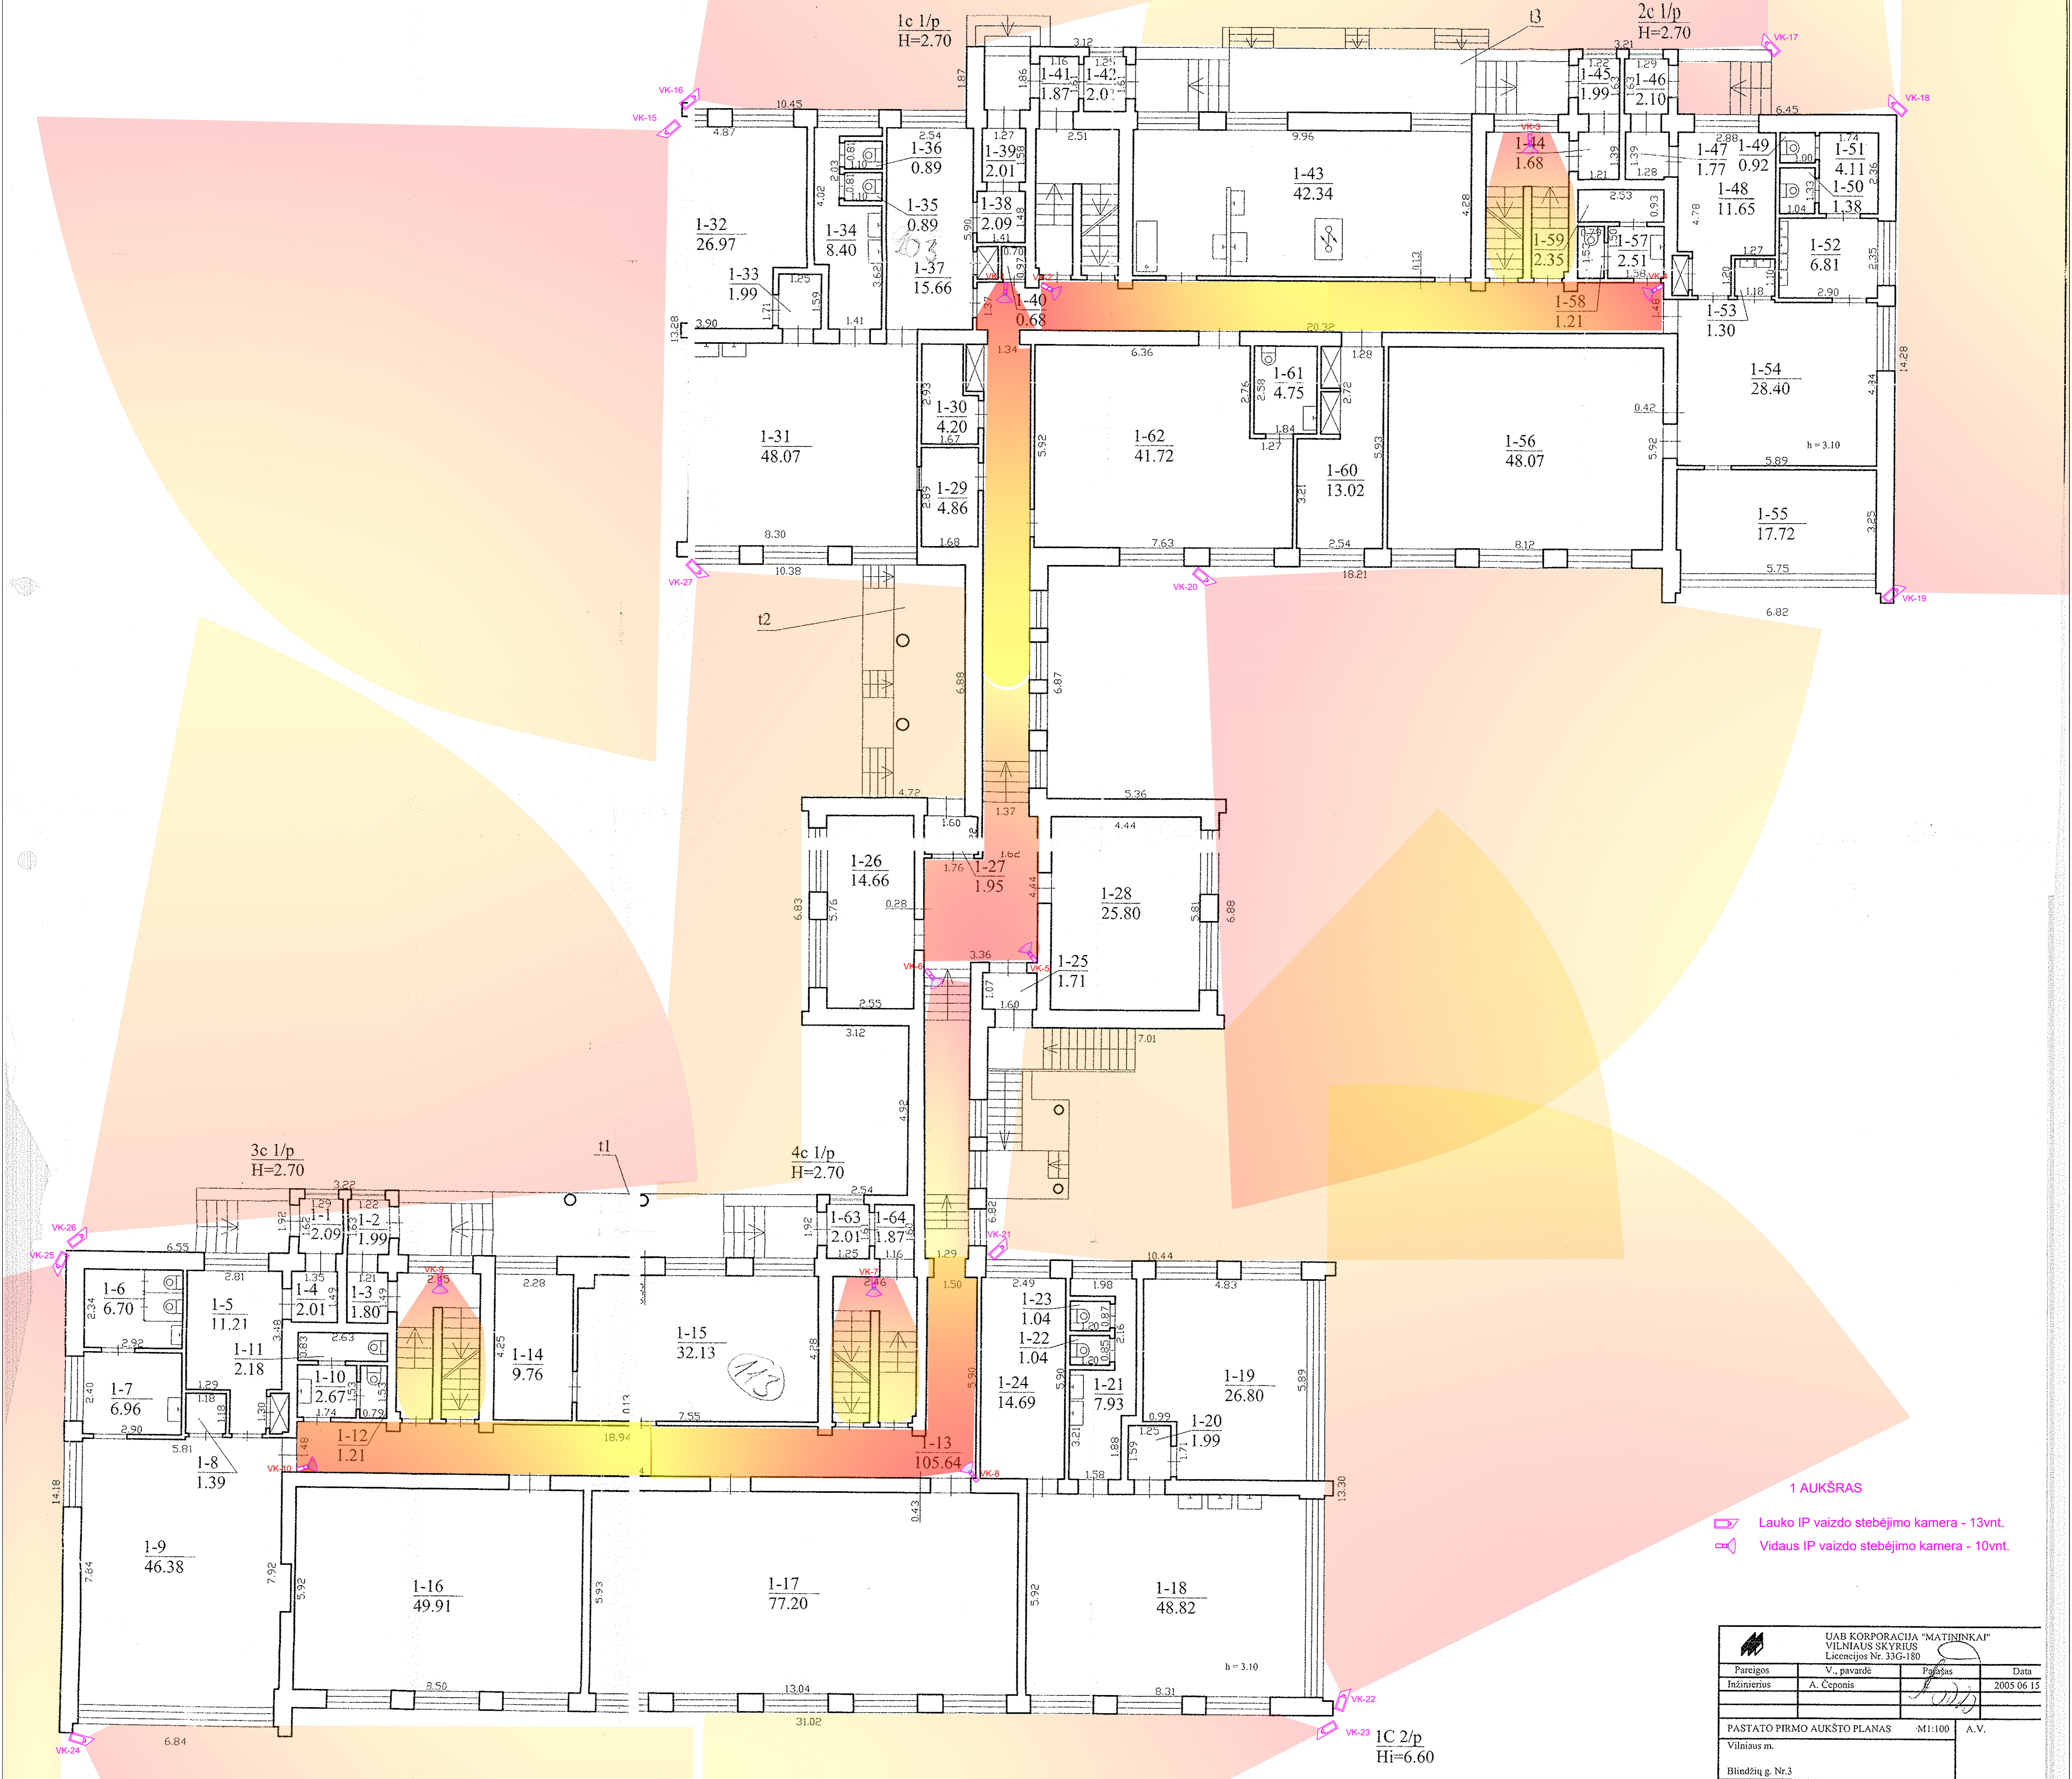

- 1 AUKŠRAS
- Lauko IP vaizdo stebėjimo kamera - 13vnt.
 - Vidaus IP vaizdo stebėjimo kamera - 10vnt.

UAB KORPORACIJA "MATINKAI" VILNIAUS SKYRIUS Licencijos Nr. 33G-180			
Pareigos	V. pavardė	Pasirašas	Data
Inžinierius	A. Ceponis		2005 06 15
PASTATO PIRMO AUKŠTO PLANAS		MI:100	A.V.
Vilniaus m.			
Blindžių g. Nr.3			
Sudarytas pagal 2005 06 15 kadastrinių matavimų duomenis			
			1 CŪp