


ANTRAS AUKŠTAS

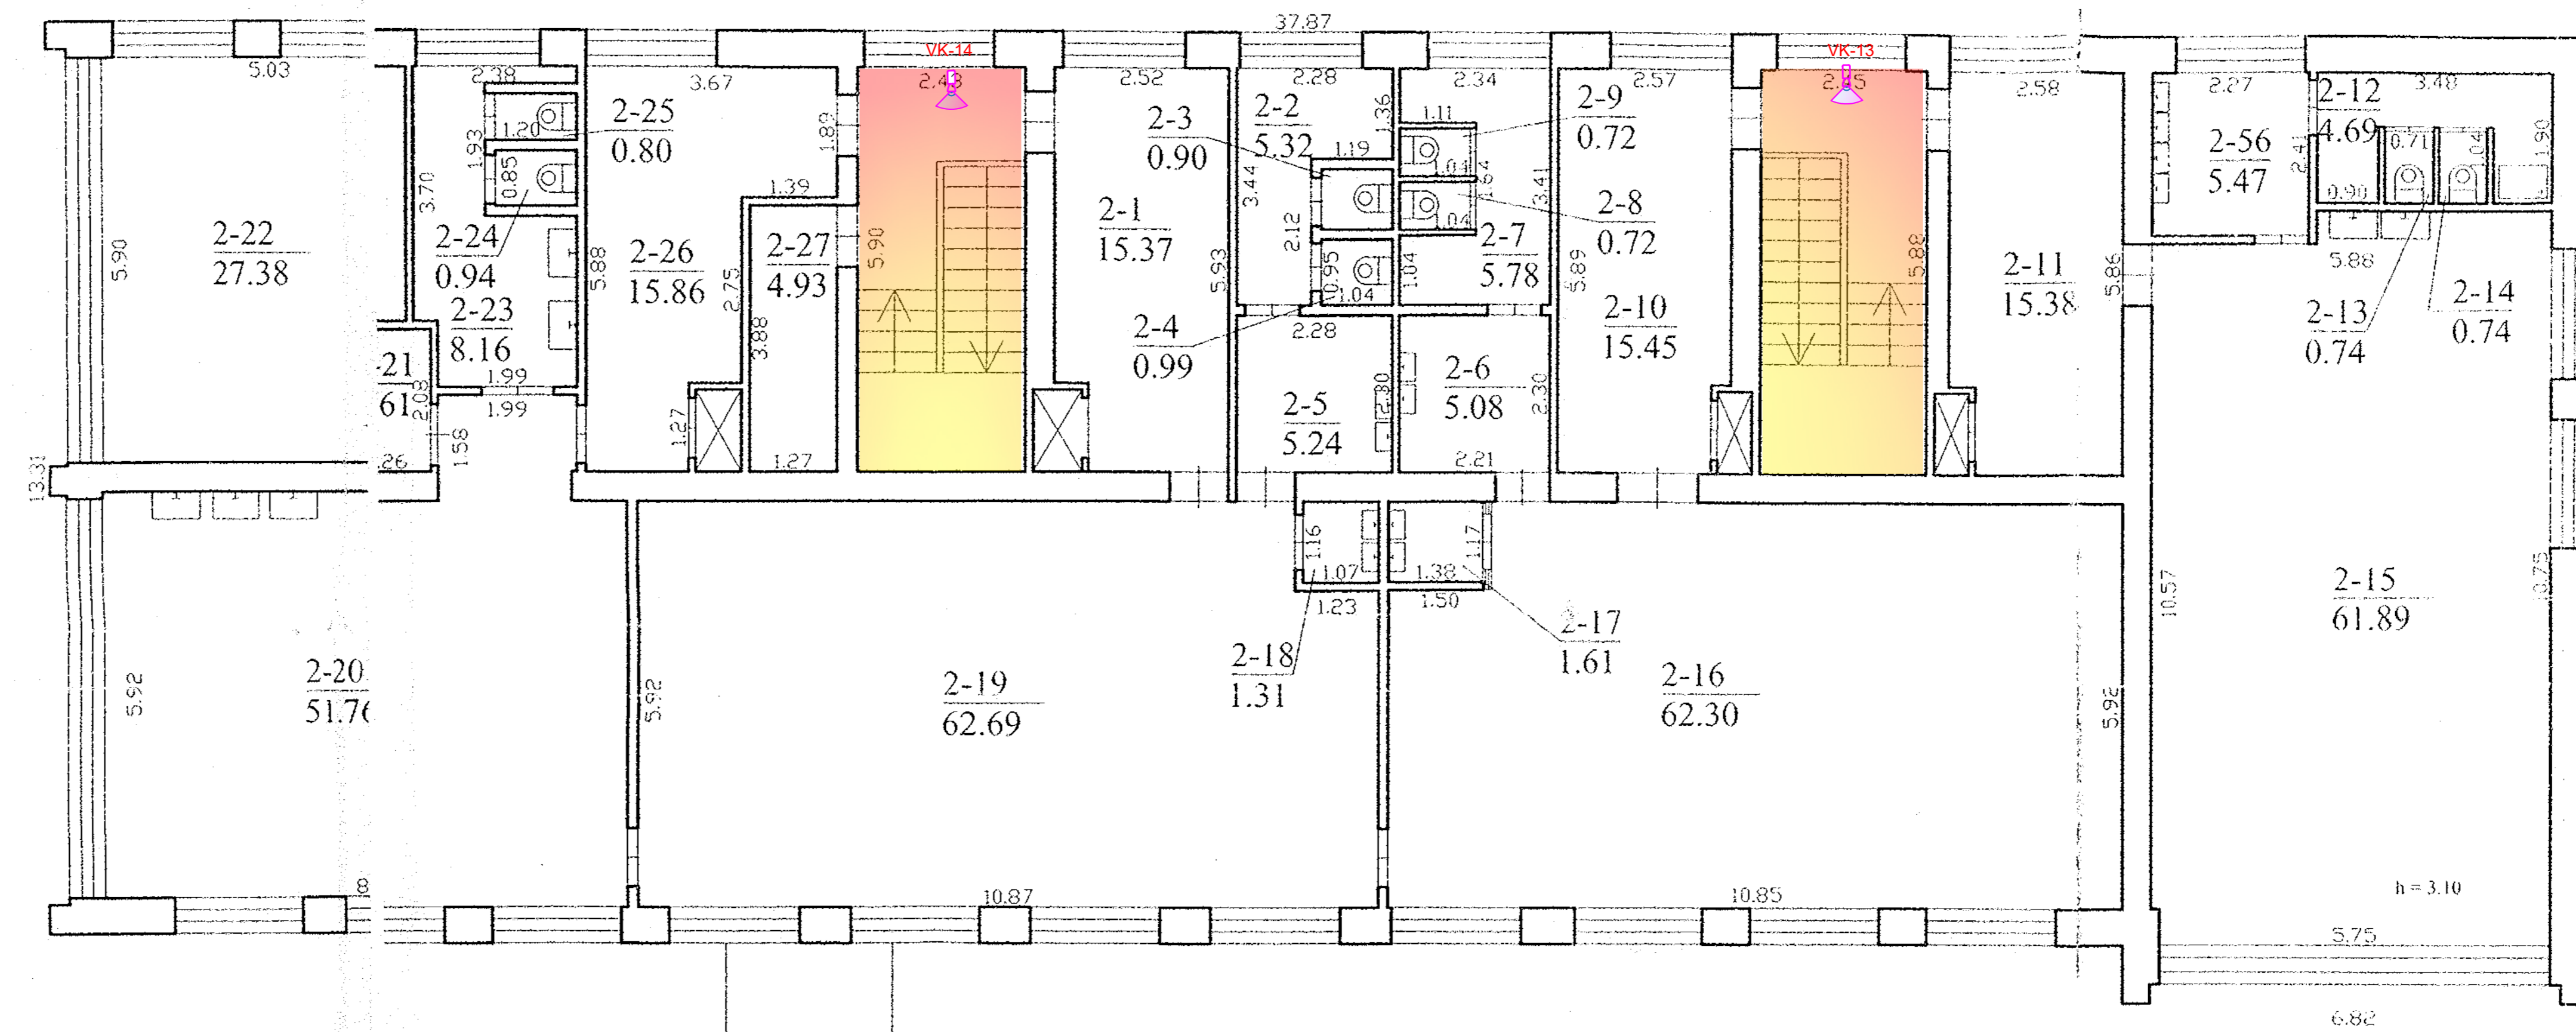

2 AUKŠRAS

Vidaus IP vaizdo stebėjimo kamera - 10vnt.

UAB KORPORACIJA "MATTININKAI"	
VILNIAUS SKYRIUS	
Licencijos Nr. 33G-180	
Pareigos	V. pavarde
Įžymėjimas	A. Cepulis
PASTATO ANTRAS AUKŠTAS PLANAS M1:100 A.V.	
Vilnius m.	
Būdu žiūrėti: Nr. 3	
Sudarytas pagal 2005 m. 15	
kadastro mūš matavimų duomenis	
1 C.p.	