




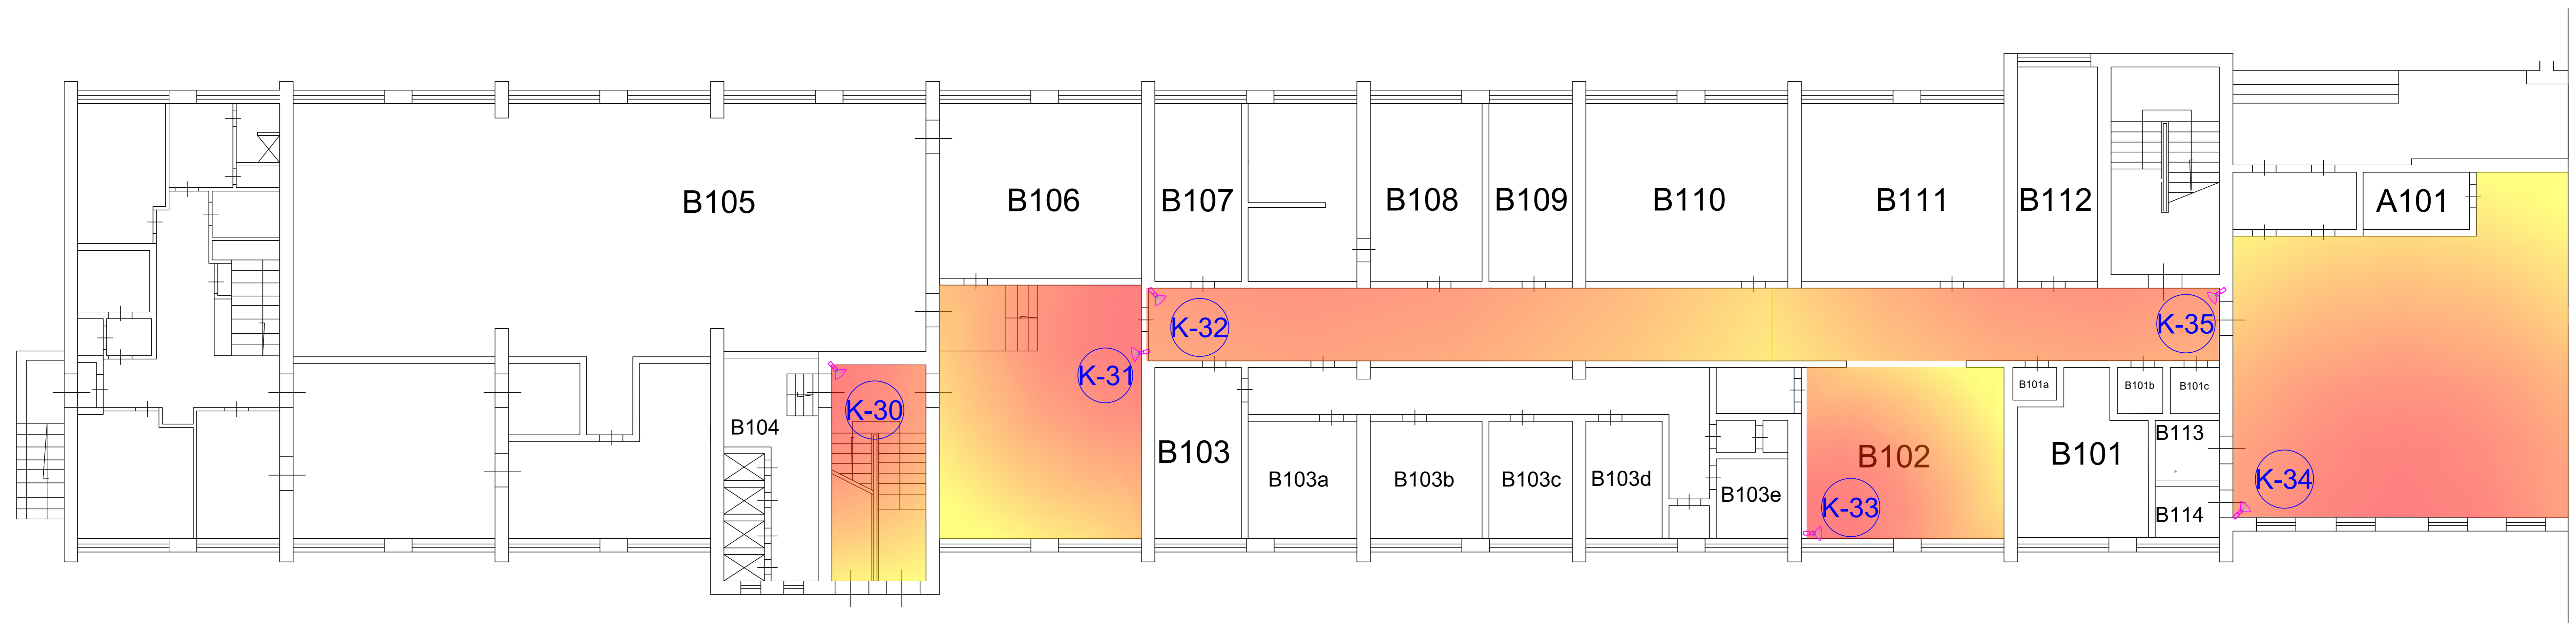

VILNIAUS VERKIŲ MOKYKLA BENDRABUČIO "B"
 KORPUSO I AUKŠTO
 PLANAS M 1:100

Patalpų eksplikacija

Pat.Nr.	Patalpa
B101	WC
B102	Poilsio erdvė
B103	Medicinos kabinetas, izoliatorius
B104	Pagalbinė patalpa
B105	Valgykla
B106	Žaidimų kambarys
B107	Kulinarijos klasė
B108	Keramikos dirbinių klasė
B109	Poilsio kambarys
B110	Žaidimų kambarys
B111	Žaidimų kambarys
B112	Rūbinė
B113	Elektros skydinė
B114	Pagalbinė patalpa



1 AUKŠTAS „B“

-  Lauko IP vaizdo stebėjimo kamera - 0vnt.
-  Vidaus IP vaizdo stebėjimo kamera -6vnt.
-  Esamos vidaus IP vaizdo stebėjimo kamera - 0vnt.
-  Esamos lauko IP vaizdo stebėjimo kamera - 0vnt.