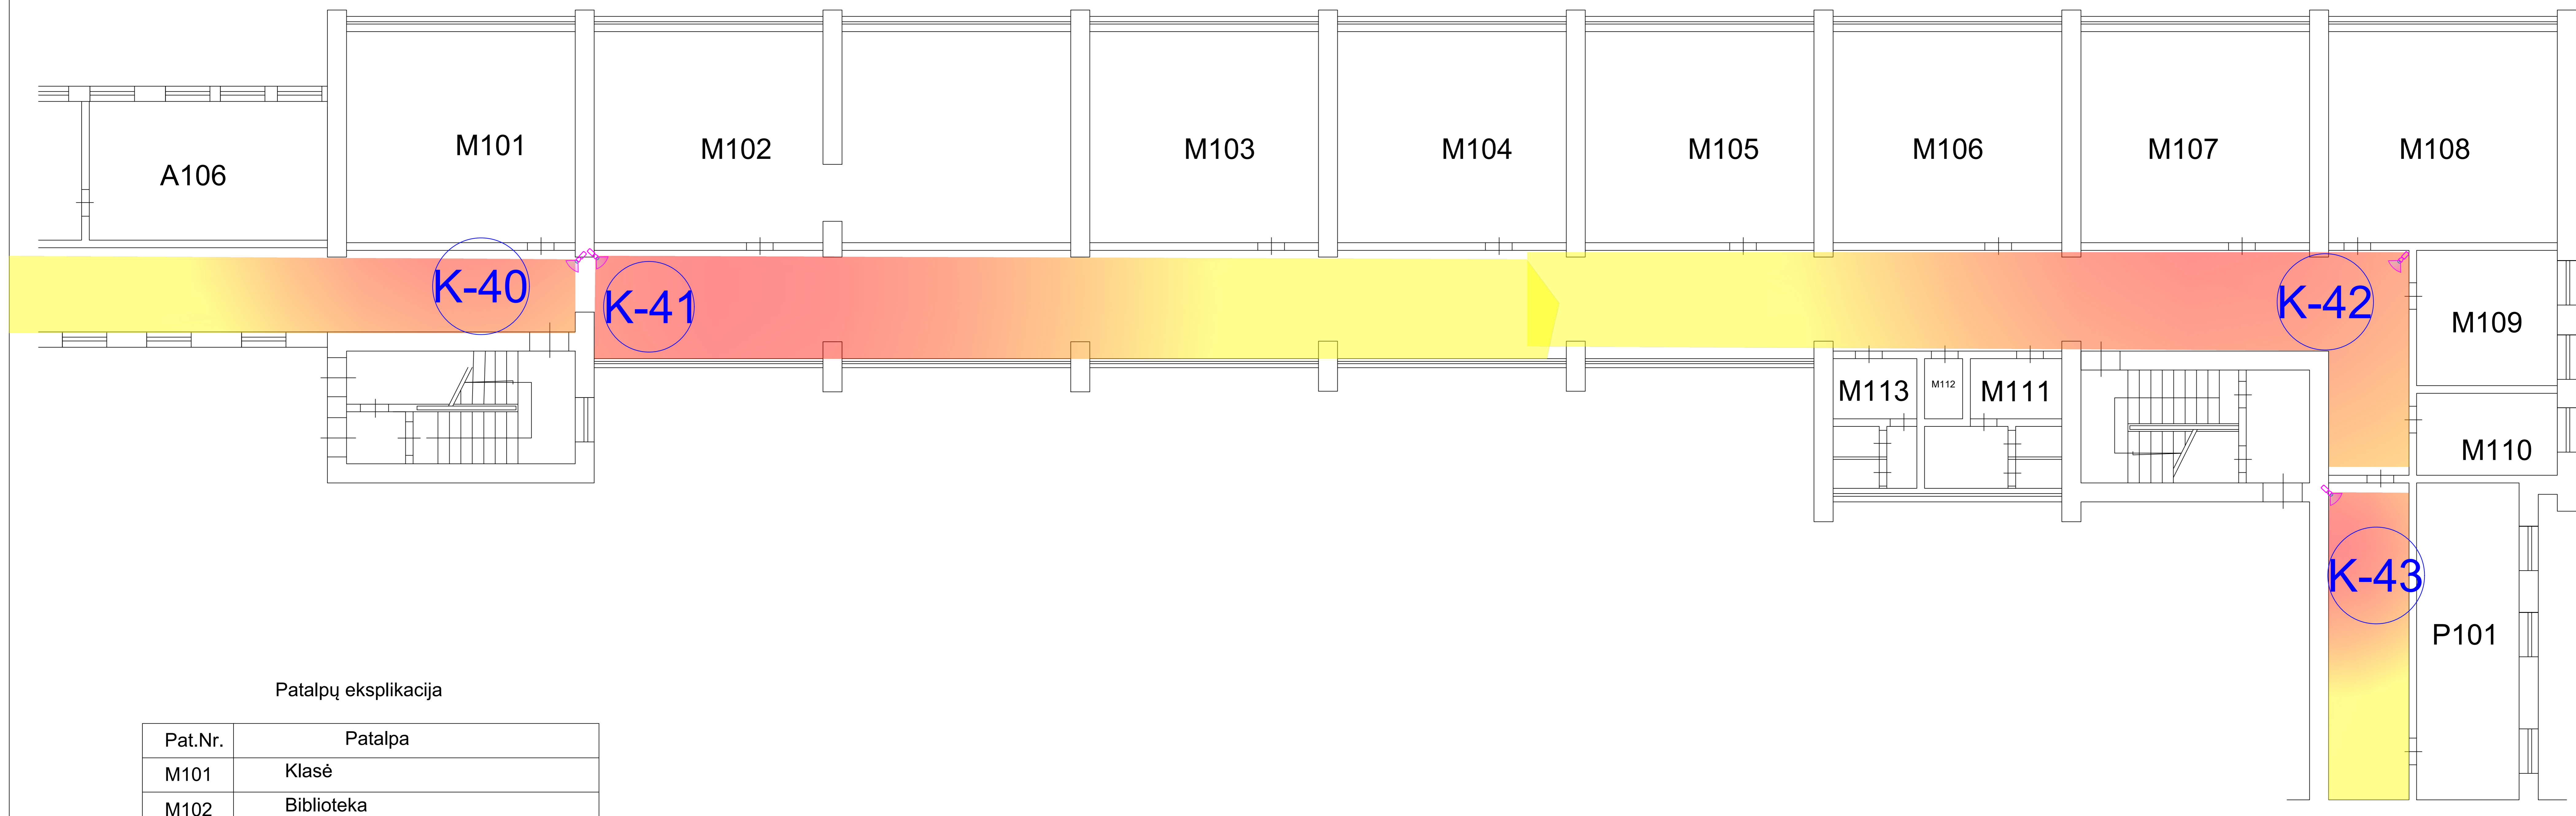


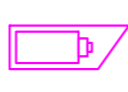
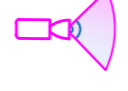
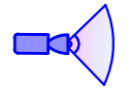
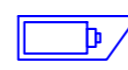
VILNIAUS VERKIŲ MOKYKLA
 "M" KORPUSO I AUKŠTO
 PLANAS M 1:100



Patalpų eksplikacija

Pat.Nr.	Patalpa
M101	Klasė
M102	Biblioteka
M103	Klasė
M104	Klasė
M105	Klasė
M106	Klasė
M107	Klasė
M108	Klasė
M109	Kabinetas
M110	Elektros skydinė
M111	WC
M112	Biblioteka
M113	WC
P101	Metodinis kabinetas

1 AUKŠTAS „M“

-  Lauko IP vaizdo stebėjimo kamera - 0vnt.
-  Vidaus IP vaizdo stebėjimo kamera - 4vnt.
-  Esamos vidaus IP vaizdo stebėjimo kamera - 0vnt.
-  Esamos lauko IP vaizdo stebėjimo kamera - 0vnt.