


VILNIAUS VERKIŲ MOKYKLA BENDRABUČIO "B"
KORPUSO III AUKŠTO
PLANAS M 1:100

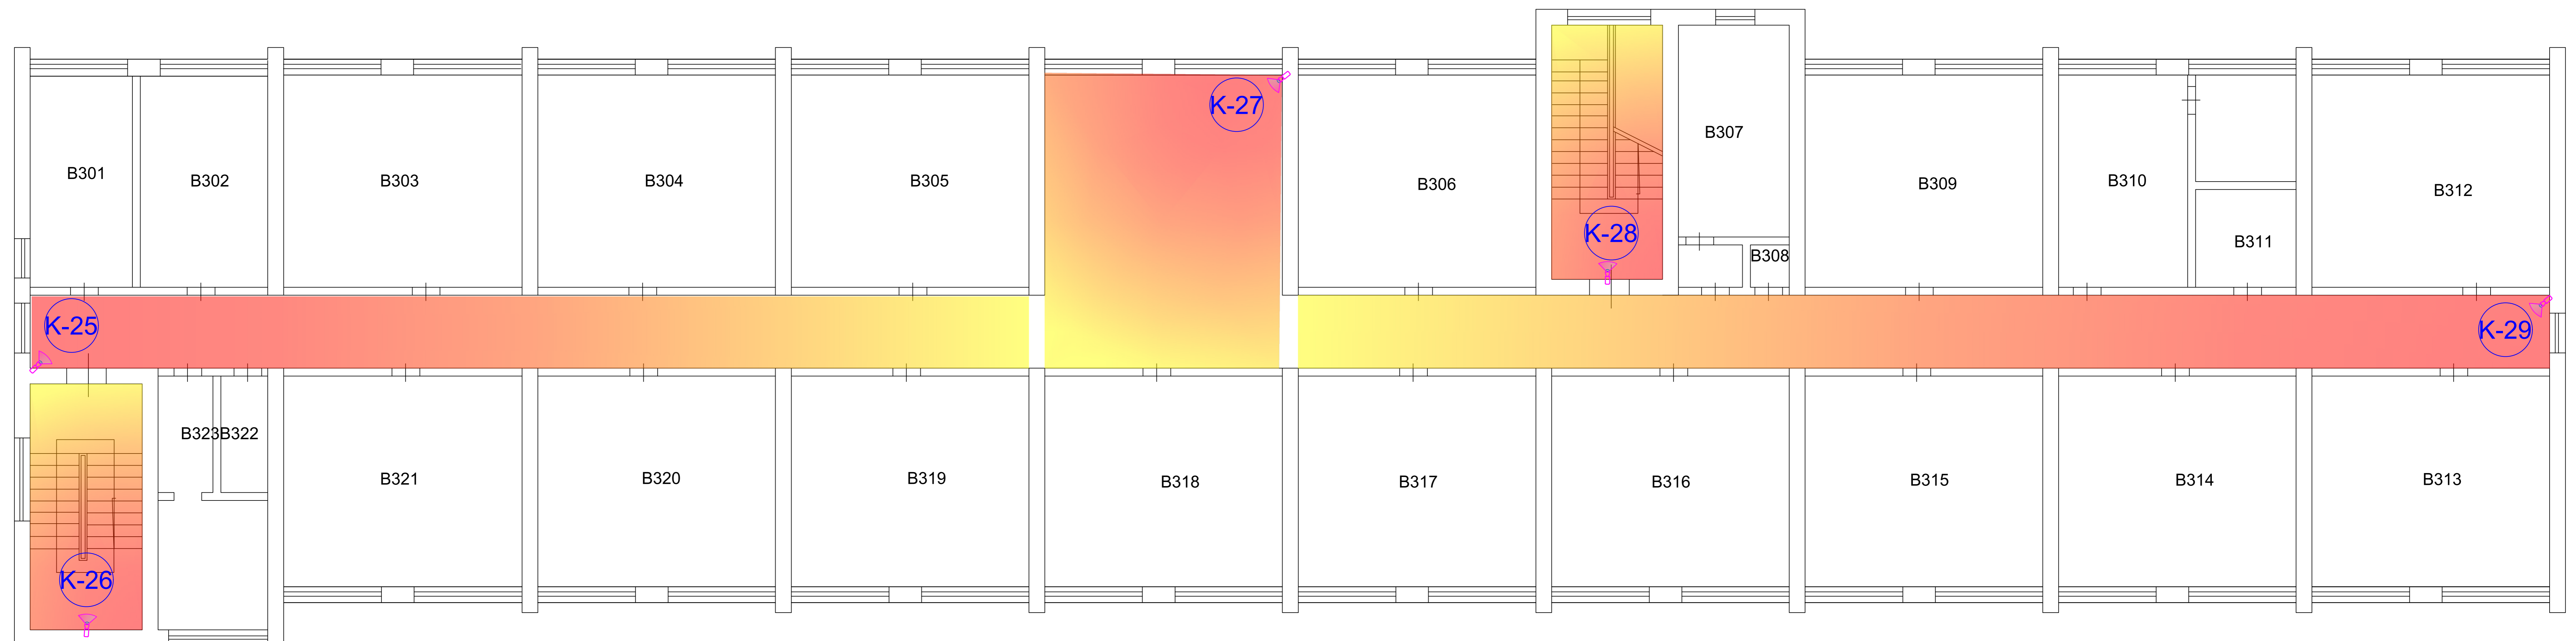



Patalpų eksplikacija

Pat.Nr.	Patalpa
B301	Pagalbinė patalpa
B302	Prausykla
B303	Poilsio kambarys
B304	Poilsio kambarys
B305	Poilsio kambarys
B306	Poilsio kambarys
B307	WC
B308	Pagalbinė patalpa
B309	Poilsio kambarys
B310	Prausykla
B311	Pagalbinė patalpa
B312	Poilsio kambarys
B313	Poilsio kambarys

B314	Poilsio kambarys
B315	Poilsio kambarys
B316	Poilsio kambarys
B317	Poilsio kambarys
B318	Poilsio kambarys
B319	Poilsio kambarys
B320	Poilsio kambarys
B321	Poilsio kambarys
B322	Pagalbinė patalpa
B323	WC



2 AUKŠTAS „B“

-  Lauko IP vaizdo stebėjimo kamera - 0vnt.
-  Vidaus IP vaizdo stebėjimo kamera -5vnt.
-  Esamos vidaus IP vaizdo stebėjimo kamera - 0vnt.
-  Esamos lauko IP vaizdo stebėjimo kamera - 0vnt.