




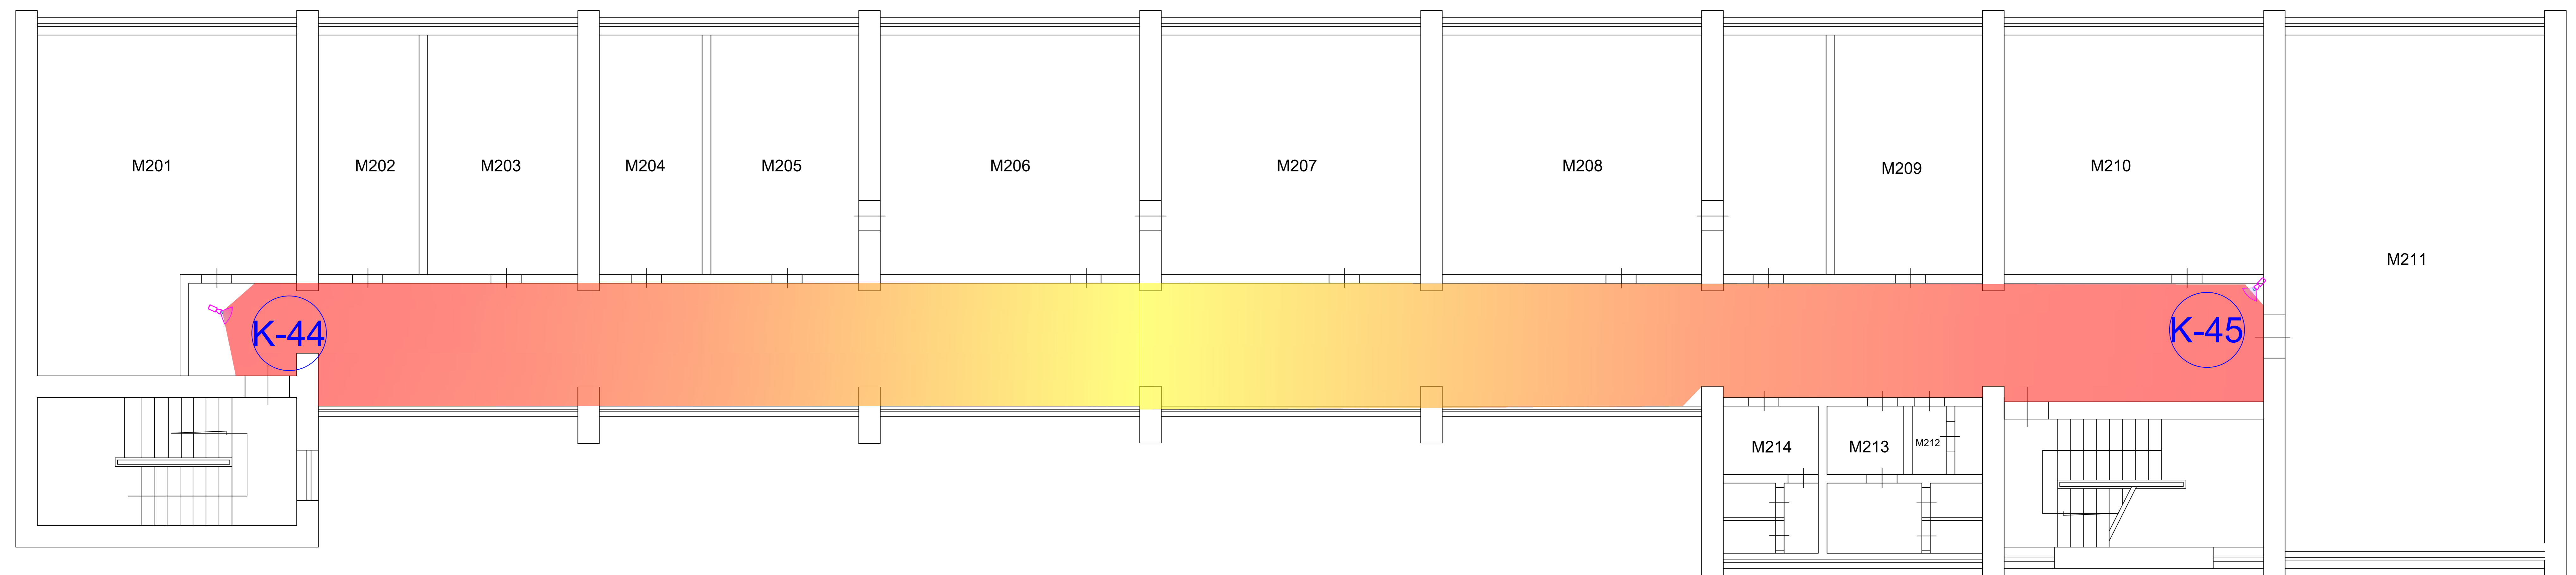

VILNIAUS VERKIŲ MOKYKLA
 "M" KORPUSO II AUKŠTO
 PLANAS M 1:100

Patalpų eksplikacija

Pat.Nr.	Patalpa
M201	Klasė
M202	Psichologo kabinetas
M203	Logopedo kabinetas
M204	Mokytojų kabinetas
M205	Informacinių technologijų kabinetas
M206	Informacinių technologijų kabinetas
M207	Informacinių technologijų kabinetas
M208	Klasė
M209	Klasė
M210	Klasė
M211	Klasė
M212	WC
M213	WC
M214	WC



2 AUKŠTAS „M“

-  Lauko IP vaizdo stebėjimo kamera - 0vnt.
-  Vidaus IP vaizdo stebėjimo kamera - 2vnt.
-  Esamos vidaus IP vaizdo stebėjimo kamera - 0vnt.
-  Esamos lauko IP vaizdo stebėjimo kamera - 0vnt.