



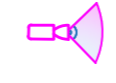


MOKYKLOS "M" III AUKŠTO  
PLANAS M 1:100

Patalpų eksplikacija

Pat.Nr.	Patalpa
M301	Pagalbinė patalpa
M302	Klasė
M303	Klasė
M304	Klasė
M305	Klasė
M306	Klasė
M307	Klasė
M308	Klasė
M309	Klasė
M310	Klasė
M311	WC
M312	Pagalbinė patalpa
M313	WC

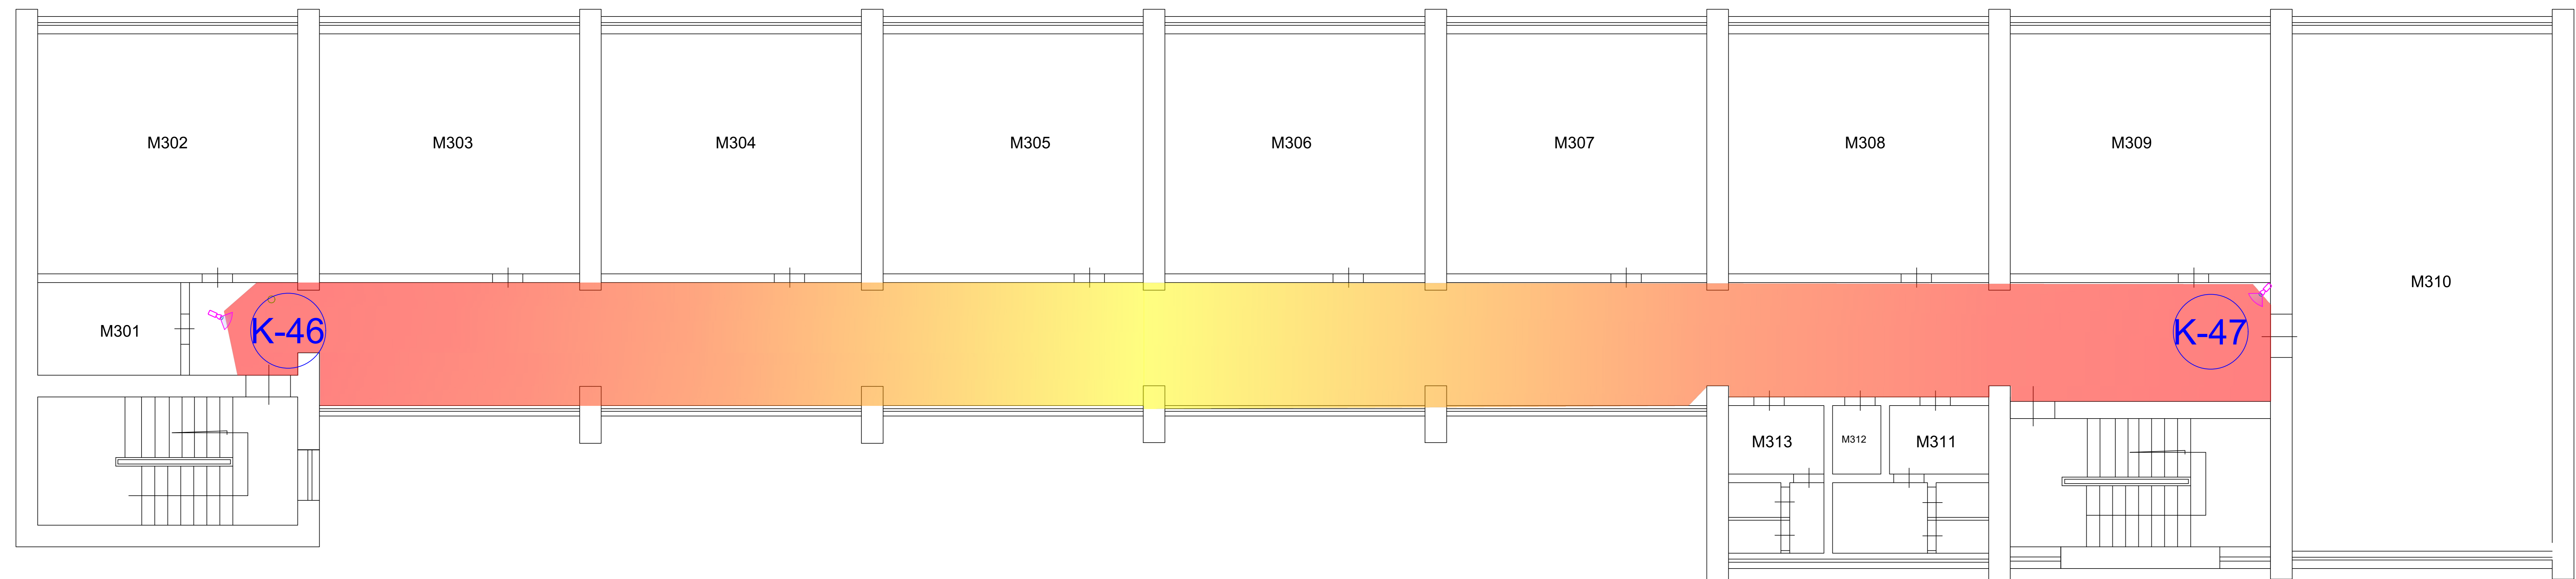

3 AUKŠTAS „M“

-  Lauko IP vaizdo stebėjimo kamera - 0vnt.
-  Vidaus IP vaizdo stebėjimo kamera - 2vnt.
-  Esamos vidaus IP vaizdo stebėjimo kamera - 0vnt.
-  Esamos lauko IP vaizdo stebėjimo kamera - 0vnt.