



**VILNIAUS MIESTO SAVIVALDYBĖS ADMINISTRACIJOS  
VYRIAUSIOJO MIESTO ARCHITEKTO SKYRIUS**

Vilniaus planui  
info@vplanas.lt

2020-12- Nr. A51- /20(3.3.2.26E-VMA)

**DĖL VIEŠOSIOS ERDVĖS TIES VAKARINIU APLINKKELIU IR V.  
MACIULEVIČIAUS G. PROJEKTINIŲ PASIŪLYMŲ**

Informuojame, kad viešosios erdvės ties Vakariniu aplinkkeliu ir V. Maciulevičiaus g. projektiniams pasiūlymams yra pritarta. 2020 m. gruodžio 23 d. jie registruoti numeriu A666-14/20(2.3.1.31-VMA).

Skyriaus vedėjas

Mindaugas Pakalnis

Akvilė Myško-Žvinienė

# DETALŪS METADUOMENYS

|   |   |
|---|---|
| <b>Dokumento sudarytojas (-ai)</b>                                                                          | Vilniaus miesto savivaldybė 188710061, Konstitucijos pr. 3, LT-09601, Vilnius   |
| <b>Dokumento pavadinimas (antraštė)</b>                                                                     | DĖL VIEŠOSIOS ERDVĖS TIES VAKARINIŲ APLINKKELIŲ IR V. MACIULEVIČIAUS G. PROJEKTINIŲ PASIŪLYMŲ   |
| <b>Dokumento registracijos data ir numeris</b>                                                              | 2020-12-24 Nr. A51-161765/20(3.3.2.26E-VMA)   |
| <b>Dokumento gavimo data ir dokumento gavimo registracijos numeris</b>                                      | –   |
| <b>Dokumento specifikacijos identifikavimo žymuo</b>                                                        | ADOC-V1.0   |
| <b>Parašo paskirtis</b>                                                                                     | Pasirašymas   |
| <b>Parašą sukūrusio asmens vardas, pavardė ir pareigos</b>                                                  | Mindaugas Pakalnis, Vyriausiojo miesto architekto skyriaus vedėjas, Vyriausiojo miesto architekto skyrius   |
| <b>Sertifikatas išduotas</b>                                                                                | MINDAUGAS,PAKALNIS LT   |
| <b>Parašo sukūrimo data ir laikas</b>                                                                       | 2020-12-23 17:45:55 (GMT+02:00)   |
| <b>Parašo formatas</b>                                                                                      | XAdES-T   |
| <b>Laiko žymoje nurodytas laikas</b>                                                                        | 2020-12-23 17:46:09 (GMT+02:00)   |
| <b>Informacija apie sertifikavimo paslaugų teikėją</b>                                                      | EID-SK 2016, AS Sertifitseerimiskeskus EE   |
| <b>Sertifikato galiojimo laikas</b>                                                                         | 2020-11-03 20:19:13 – 2025-11-02 23:59:59   |
| <b>Informacija apie būdus, naudotus metaduomenų vientisumui užtikrinti</b>                                  | "Registravimas" paskirties metaduomenų vientisumas užtikrintas naudojant "RCSC IssuingCA, VI Registru centras - i.k. 124110246 LT" išduotą sertifikatą "Dokumentų valdymo sistema Avilys, Vilniaus miesto savivaldybės administracija, i.k.188710061 LT", sertifikatas galioja nuo 2018-12-27 14:17:37 iki 2021-12-26 14:17:37 |
| <b>Pagrindinio dokumento priedų skaičius</b>                                                                | –   |
| <b>Pagrindinio dokumento priedamų dokumentų skaičius</b>                                                    | –   |
| <b>Priedamo dokumento sudarytojas (-ai)</b>                                                                 | –   |
| <b>Priedamo dokumento pavadinimas (antraštė)</b>                                                            | –   |
| <b>Priedamo dokumento registracijos data ir numeris</b>                                                     | –   |
| <b>Programinės įrangos, kuria naudojantis sudarytas elektroninis dokumentas, pavadinimas</b>                | Dokumentų valdymo sistema „Avilys“, versija 3.5.34   |
| <b>Informacija apie elektroninio dokumento ir elektroninio (-ių) parašo (-ų) tikrinimą (tikrinimo data)</b> | Atitinka specifikacijos keliamus reikalavimus.<br>Visi dokumente esantys elektroniniai parašai galioja (2020-12-24 10:58:42)   |
| <b>Paieškos nuoroda</b>                                                                                     | –   |
| <b>Papildomi metaduomenys</b>                                                                               | Nuorašą suformavo 2020-12-24 10:58:42 Dokumentų valdymo sistema „Avilys“   |

# VIEŠOSIOS ERDVĖS TIES VAKARINIU APLINKKELIU IR V. MACIULEVIČIAUS G. PROJEKTINIAI PASIŪLYMAI

Statinio projekto Nr.

**VP19.115**

Statytojas (užsakovas)

**VILNIAUS MIESTO SAVIVALDYBĖ**

Konstitucijos pr. 3, Lt-09601, Vilnius, tel. (8-5) 211 2000.  
Kodas Juridinių asmenų registre 111109233

Projektuotojas

**SAVIVALDYBĖS ĮMONĖ „VILNIAUS PLANAS“**

Konstitucijos pr. 3, Lt-09601, Vilnius, tel. (8-5) 211 2446.  
Kodas Juridinių asmenų registre 123615345

Statinio (statinių) adresas (statybos vieta)

**TERITORIJA TARP VAKARINIO APLINKKELIO, SIETYNŲ G.  
TARP IR V. MACIULEVIČIAUS G., VILNIAUS MIESTO SAV.,  
VILNIAUS M.**



Statinio projekto etapas

**PROJEKTINIAI PASIŪLYMAI**

*Pasirašančių asmenų pareigos:*

*Vardai, pavardės, kiti būtini duomenys:*

*Parašai:*

Direktorius

MARIUS VAIVADA

Skyriaus vadovė

MILDA ŽEKONYTĖ

Architektė

JULIJA MUSTEIKYTĖ-MORA

**PROJEKTO DALIES BYLOS DOKUMENTŲ SUDĖTIES ŽINIARAŠTIS**

| Dokumento žymuo        | Lapų<br>sk. | Laida | Dokumento pavadinimas                                              | Lapo<br>Nr. |
|------------------------|-------------|-------|--------------------------------------------------------------------|-------------|
| VP19.115-00-PP-BŽ      | 1           | 0     | Bylos dokumentų sudėties žiniaraštis                               | 2           |
| <b>TEKSTINĖ DALIS</b>  |             |       |                                                                    |             |
| VP19.115-00-PP-SS      | 1           | 0     | Situacijos schema                                                  | 3           |
| VP19.115-00-PP-AR      | 13          | 0     | Aiškinamasis raštas                                                | 4           |
| VP19.115-00-PP-KŽ      | 6           | 0     | Kiekių žiniaraštis                                                 | 17          |
| <b>BRĖŽINIAI</b>       |             |       |                                                                    |             |
| VP19.115-00-PP-SP      | 1           | 0     | Pagrindinis brėžinys                                               | 24          |
| VP19.115-00-PP-B.01    | 1           | 0     | Mokomosios aikštelės detalizacija                                  | 25          |
| VP19.115-00-PP-B.02    | 1           | 0     | Želdinių tvarkymo planas                                           | 26          |
| VP19.115-00-PP-VIZ     | 5           | 0     | Vizualizacijos                                                     | 27          |
| <b>KITI DOKUMENTAI</b> |             |       |                                                                    |             |
|                        | 6           |       | Pavedimas rengti projektinius pasiūlymus                           | 33          |
|                        | 1           |       | 2019 07 17 Viešo svarstymo metu patvirtintas teritorijos zonavimas | 39          |
|                        | 4           |       | Projektinių pasiūlymų viešinimas                                   | 40          |
|                        | 9           |       | 2020 12 16 Viešo svarstymo protokolas                              | 44          |
|                        | 1           |       | 2020 12 16 Viešo svarstymo dalyvių sąrašas (nuasmenintas)          | 53          |

| Dokumento žymuo   | Lapas | Lapų | Laida |
|-------------------|-------|------|-------|
| VP19.115-00-PP-BŽ | 1     | 1    | 0     |



|       |                |                                                    |
|-------|----------------|----------------------------------------------------|
| 0     | 2020-11        |                                                    |
| LAIDA | IŠLEIDIMO DATA | LAI DOS STATUSAS, KEITIMO PRIEŽASTIS (JEI TAIKOMA) |

|                            |   |                        |  |   |  |                |
|----------------------------|---|------------------------|--|---|--|----------------|
| KVAL.<br>PATV.<br>DOK. NR. |  <b>VILNIAUS<br/>PLANAS</b> |                        |  | Tvarkybos projekto pavadinimas<br><b>VIEŠOSIOS ERDVĖS TIES VAKARINIŲ APLINKKELIŲ IR<br/>V. MACIULEVIČIAUS G. PROJEKTINIAI PASIŪLYMAI</b> |  |                |
|                            | Arch.   | Julija Musteikytė-Mora |  | Statinio numeris ir pavadinimas, dokumento pavadinimas                                                                                   |  | Laida          |
|                            |   |                        |  | SITUACIJOS SCHEMA   |  | 0              |
|                            |   |                        |  |   |  |                |
|                            |   |                        |  |   |  |                |
|                            |   |                        |  |   |  |                |
| LT                         | Statytojas ir (arba) užsakovas<br><br>Vilniaus miesto savivaldybė                                              |                        |  | Dokumento žymuo<br><br>VP19.115-00-PP-S                                                                                                  |  | Lapas<br><br>1 |
|                            |   |                        |  |   |  | Lapų<br><br>1  |

## AIŠKINAMASIS RAŠTAS

### VIEŠOSIOS ERDVĖS TIES VAKARINIU APLINKKELIU IR V. MACIULEVIČIAUS G. PROJEKTINIAI PASIŪLYMAI

#### 1. BENDRIEJI DUOMENYS

**Objektas:** Teritorija Sietyno g. ties Vakariniu aplinkkeliu ir V. Maciulevičiaus g.


**Adresas:** Vilnius, Sietyno g. ties Vakariniu aplinkkeliu ir V. Maciulevičiaus g.

**Teritorijos plotas:** 0,97 ha

#### 2. ESAMA SITUACIJA

##### Geografinė vieta:

Numatoma tvarkyti teritorija yra Karoliniškių mikrorajono vakarinėje dalyje. Karoliniškių mikrorajonas yra Vilniaus miesto dalis miesto vakaruose, Neries dešiniajame krante, į vakarus nuo Žvėryno ir į šiaurę nuo Lazdynų. Šiaurėje ribojasi su Viršuliškėmis, vakaruose Vilniaus aplinkkelio atskirtas nuo Gudelių.

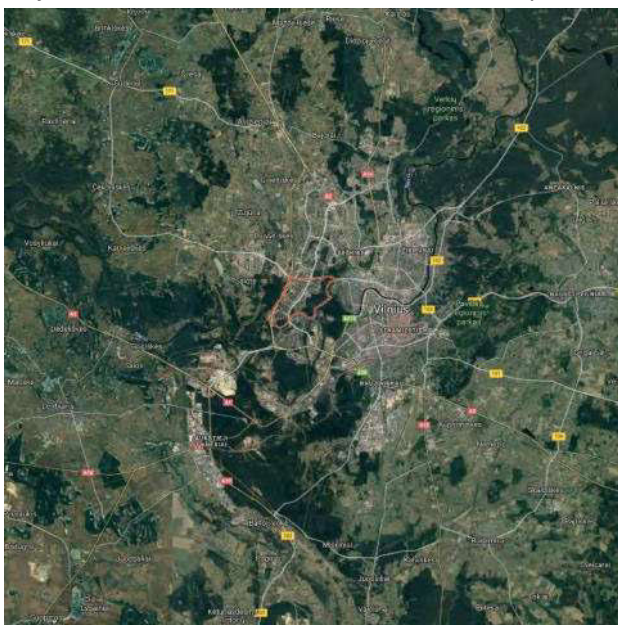

Karoliniškių seniūnija Vilniaus mieste



Tvarkoma teritorija Karoliniškėse

Analizuojama teritorija yra vakarinėje Karoliniškių dalyje, tarp Vilniaus vakarinio aplinkkelio ir Sietyno gatvės. Į teritoriją galima patekti Sietyno, V. Maciulevičiaus gatvėmis.

|       |                |                                                   |
|-------|----------------|---------------------------------------------------|
| 0     | 2020-11        |                                                   |
| LAIDA | IŠLEIDIMO DATA | LAIDOS STATUSAS, KEITIMO PRIEŽASTIS (JEI TAIKOMA) |

|                            |   |                        |  |   |                |                |
|----------------------------|---|------------------------|--|---|----------------|----------------|
| KVAL.<br>PATV.<br>DOK. NR. |  <b>VILNIAUS<br/>PLANAS</b> |                        |  | Tvarkybos projekto pavadinimas<br><b>VIEŠOSIOS ERDVĖS TIES VAKARINIU APLINKKELIU IR V. MACIULEVIČIAUS G. PROJEKTINIAI PASIŪLYMAI</b> |                |                |
|                            | Arch.   | Julija Musteikytė-Mora |  | Statinio numeris ir pavadinimas, dokumento pavadinimas<br><br><b>AIŠKINAMASIS RAŠTAS</b>                                             | Laida          |                |
|                            |   |                        |  |   | 0              |                |
|                            |   |                        |  |   |                |                |
| LT                         | Statytojas ir (arba) užsakovas<br><br>Vilniaus miesto savivaldybė                                              |                        |  | Dokumento žymuo<br><br>VP19.115-00-PP-AR                                                                                             | Lapas<br><br>1 | Lapų<br><br>13 |



## Teritorijos fotofiksacijos



*Pėsčiųjų takas nuo V. Maciulevičiaus g. link Kaklaraiščių tilto (kertantis vakarinį aplinkkelį)*



*Erdvė nuo V. Maciulevičiaus g.*



*Teritorija prie vakarinio aplinkkelio ir pėsčiųjų tilto*

| Dokumento žymuo   | Lapas | Lapų | Laida |
|-------------------|-------|------|-------|
| VP19.115-00-PP-AR | 2     | 13   | 0     |





*Teritorija prie vakarinio aplinkkelio*




*Teritorija nagrinėjamoje erdvėje prie Vilniaus laidojimo namų*

| Dokumento žymuo   | Lapas | Lapų | Laida |
|-------------------|-------|------|-------|
| VP19.115-00-PP-AR | 3     | 13   | 0     |

### Funkcinė gretimų situacija

Šalia šių projektinių pasiūlymų teritorijos projektuojamas 5-asis policijos komisariatas ir Kelių policija. Dauguma kitų kaimyninių objektų – švietimo įstaigos: darželiai ir mokyklos. Kiek toliau nuo nagrinėjamos zonos dominuoja gyvenamųjų namų užstatymas. Sietyno gatvės ašyje iš teritorijos gerai matyti ir ikoniškiausias Karoliniškių objektas - Televizijos bokštas. Taip pat aplink teritoriją yra ganėtinai daug žaliųjų erdvių (Pasakų parkas, Karoliniškių kraštovaizdžio draustinis, Gurelių miškas, Lazdynų miško parkas) ir vandens telkinių kitoje vakarinio aplinkkelio pusėje (Salotės ežeras, Gilužio ežeras).

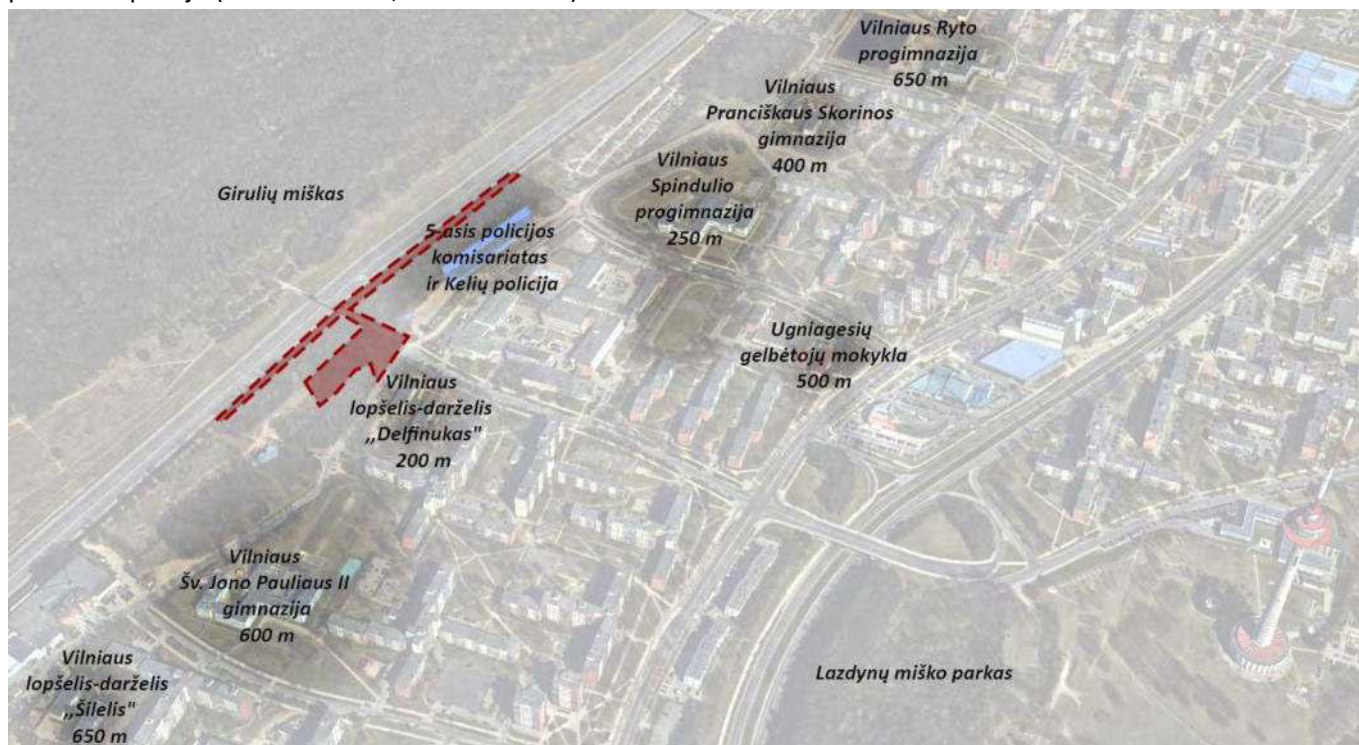

Švietimo įstaigos 650 metrų spinduliu nuo projektuojamos teritorijos


| Dokumento žymuo   | Lapas | Lapų | Laida |
|-------------------|-------|------|-------|
| VP19.115-00-PP-AR | 4     | 13   | 0     |



### Judėjimo schema

Numatoma tvarkyti teritoriją šiuo metu automobiliu pasiekama iš trijų pusių: V. Maciulevičiaus gatve ir Sietyno gatve (iš Šiaurės rytų pusės pasiekimą komplikuoja šiuo metu neasfaltuota ir neužbaigta gatvės trasa). Dviračiu ir pėsčiomis teritorija pasiekama iš visų pusių. Atskirti dviračių takai teritorijos nekerta, tačiau yra numatyti perspektyviniai dviračių takai palei Sietyno ir V. Maciulevičiaus gatves bei per pėsčiųjų tiltą link Girulių miško.

- SUTARTINIAI ŽENKLAI**
-  Sklypų ribos
  -  Darbų vykdymo riba
  -  Esamas pėsčiųjų takas
  -  Automobilių srautai
  -  Išminti pėsčiųjų takai
  -  Perspektyviniai dviračių takai

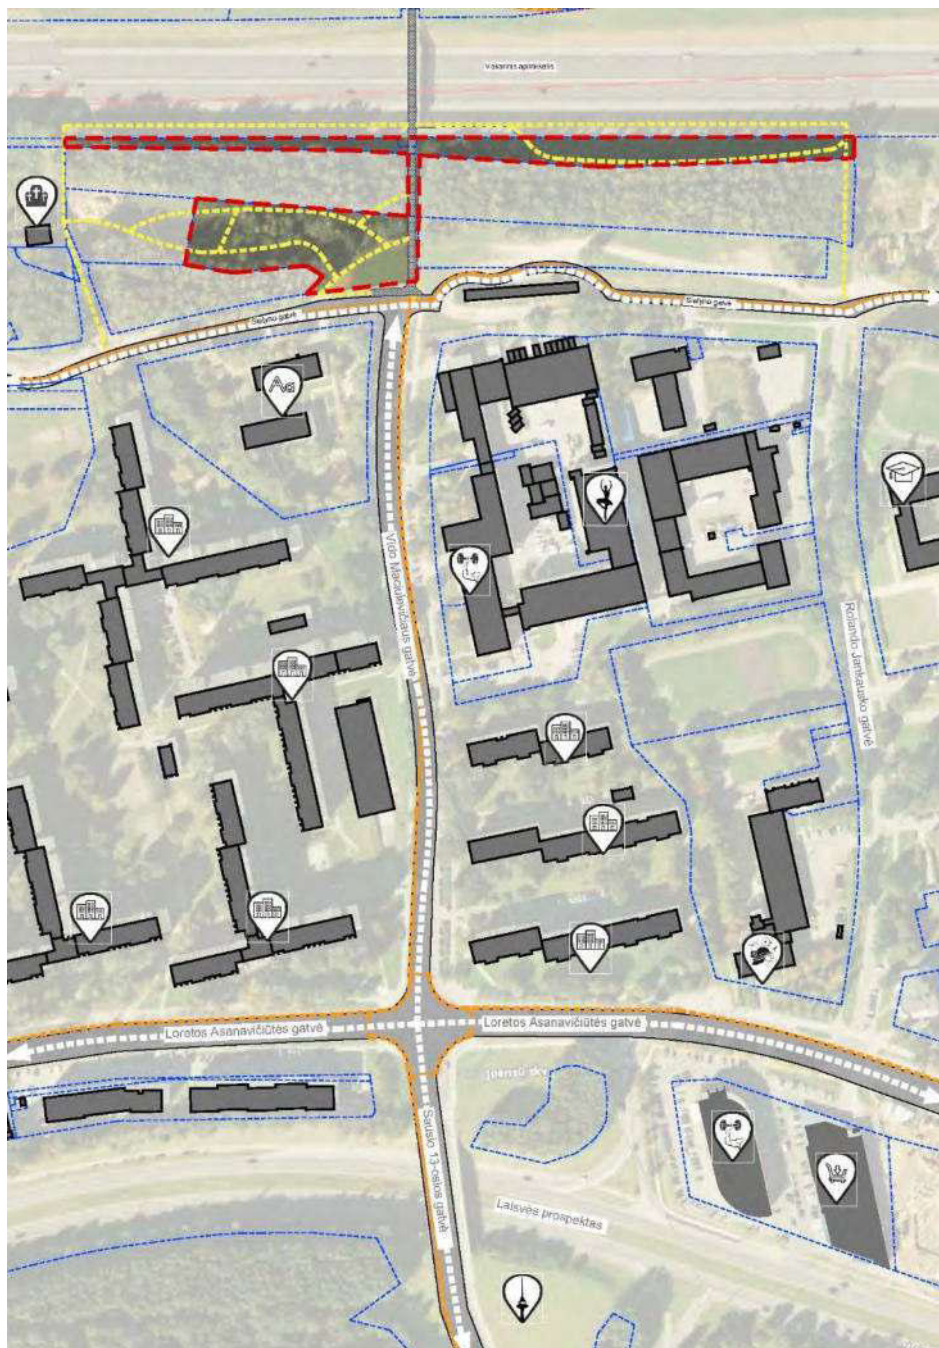

### Esami pėsčiųjų takai ir infrastruktūros objektai teritorijoje

Teritoriją kertantis pagrindinis pėsčiųjų takas link Kaklaraišių tilto įrengtas iš betoninių trinkelų, kurio būklė yra gera. Take yra keletas suolų bei šiukšliadėžių, jame įrengtas apšvietimas. Kiti teritorijoje pėsčiųjų takai yra išminti, apšvietimo taip pat nėra.

### Klimato sąlygos:

**Temperatūra.** Metinė vidutinė oro temperatūra Vilniaus mieste 6,7°. Minusinė oro temperatūra vyrauja nuo gruodžio iki kovo mėnesio imtinai. Vidutinė šilčiausio mėnesio oro temperatūra 17,2°, šalčiausio - -7,9°. Absoliutinis oro temperatūros maksimumas 35,4°. Absoliutinis oro temperatūros minimumas -37,2°.

**Drėgnumas.** Santykinis metinis oro drėgnumas Vilniaus mieste 80%. Didžiausias oro drėgnumas nustatomas spalio-sausio mėnesiais. Metinis vidutinis vandens garų tamprumas (dalinis slėgis) 8,3 hPa. Vidutinis metinis drėgnumo deficitas 2,8 hPa. Didžiausias drėgnumo deficitas nustatomas gegužės - liepos mėnesiais.

| Dokumento žymuo   | Lapas | Lapų | Laida |
|-------------------|-------|------|-------|
| VP19.115-00-PP-AR | 5     | 13   | 0     |

**Vėjai.** Vidutinis vėjo greitis Vilniaus mieste 3,6 m/s. Dažniausiai pučiantys vėjai žiemos mėnesiais yra pietų ir pietryčių kryptį, vasaros – vakarų ir šiaurės vakarų kryptį.

**Krituliai.** Vidutinis kritulių kiekis Vilniaus mieste 664 mm. Daugiausiai kritulių iškrinta birželio, liepos ir rugpjūčio mėnesiais.

#### Esami želdiniai

Atsižvelgiant į gausų teritorijos savaiminių skirtingo amžiaus ir rūšių želdinių kiekį, analizuojant jie buvo suskirstyti į 4 želdinių masyvus (žr. Želdinių tvarkymo planą VP19.15-PP-B.03). Želdinių masyve Nr. 1 vyrauja šaltalankiai ir drebulės, matomi pavieniai beržai bei pušys. Želdinių masyve Nr. 2 vyrauja drebulės, beržai, robinijos, uosiai, ties takais gausu aukštų ir tankiai suaugusių sedulų. Želdinių masyve Nr. 3 vyrauja beržai, pavienės drebulės, pušys, uosiai, blindės. Ties takais taipogi gausūs sedulų masyvai. Želdinių masyvas Nr. 4 pats rečiausias lyginant su kitais, jame auga nemažai vaismedžių, blindžių ir jaunų, mažo diametro apimties liepų, kurias būtų galima persodinti siekiant joms suteikti daugiau erdvės ir perspektyvų augimui.

#### Reljefas

Teritorijos aukščių skirtumas svyruoja iki 3 metrų. Visa teritorija žemėja nuo šiaurinės teritorijos pusės link pietinės. Taip pat netoli pėsčiųjų tilto yra nedidelės dirbtinai sustumto žemių krūvos.

#### Esami inžineriniai tinklai

Analizuojamą teritoriją kerta tik elektros tinklai. Kitų inžinerinių tinklų teritorijoje nėra.

### 3. PROJEKTAVIMO UŽDUOTIS

2019m. liepos 17d. 17val vykusiame bendruomenės susirinkime buvo sutarta, kad bendruomenės nariai protokolui pritarė projekto rengimo uždavimams:

#### DARBO TIKSLAS

Parengti teritorijos įrengimo projektinius pasiūlymus.

#### DARBO PROGRAMA

- 1.1 Atlikti teritorijos esamos padėties vertinimą, atkreipiant dėmesį į pėsčiųjų srautus, esamą reljefą;
- 1.2 Nustatyti želdyno funkcinius, estetinius, socialinius ekologinius bei prioritetus ir pateikti pasiūlymus dėl teritorijos zonavimo pagal numatomų veiklų joje pobūdį;
- 1.3 Pateikti rekomendacijas dėl esamų medžių ir krūmų išsaugojimo, šalinimo, genėjimo, formavimo kiek įmanoma išsaugoti esamus želdinius;
- 1.4 Suprojektuoti:
  - 3.4.1. Pėsčiųjų takus;
  - 3.4.2. Aktyvaus laisvalaikio įrenginius visoms amžiaus grupėms;
  - 3.4.3. Ramaus poilsio erdves su pavėsiu;
  - 3.4.4. Mažąją architektūrą;
  - 3.4.5. Apšvietimą;
  - 3.4.6. Želdinius.

#### PAPILDOMI REIKALAVIMAI

- 4.1. Projektuojamus pėsčiųjų ir dviračių takus integruoti į esamą infrastruktūrą;
- 4.2. Teritorijos architektūrai taikyti universalus dizaino principus.

| Dokumento žymuo   | Lapas | Lapų | Laida |
|-------------------|-------|------|-------|
| VP19.115-00-PP-AR | 6     | 13   | 0     |



## 4. PROJEKTINIŲ PASIŪLYMŲ SPRENDINIAI

### Bendras nagrinėjamos teritorijos charakteris

Nepaisant to, kad teritorijoje nėra išvystytos infrastruktūros (išskyrus ją kertantį pėsčiųjų taką link Kaklaraiščių tilto), šioje lankosi visų amžiaus grupių žmonės. Jie čia ateina pabėgioti, pasivaikščioti su vaikais ir augintiniais Transporto priemonių, judančių Vakariniu aplinkeliu, keliamas garsas aplinkinių gyventojų neatbaido. Galima kelti prielaidą, kad jis netgi tampa išskirtine teritorijos savybe ir savotiškai traukia žmones.

### Siūloma teritorijos koncepcija

Atsižvelgiant į tai, kad greta teritorijos projektuojamas 5-asis Vilniaus policijos komisariatas ir Kelių policija, o kitos arčiausiai esančios įstaigos skirtos edukacijai (darželiai ir mokyklos), teritorijoje daug dėmesio skiriama saugos eismo mokymui. Ši tema plėtojama šalia Sietyno g. esančioje zonoje taip ją paverčiant saugaus eismo parku. Teritorijos dalyje šalia aplinkelio, atsižvelgiant į vietos ir policijos bendruomenių prašymą numatyta sporto zona. Siekiant šią teritoriją paversti atraktyvesne, išskirtinesne ir labiau matoma iš toli, joje siūloma numatyti keletą akcentinių elementų.

#### 1. Saugaus eismo aikštelė ir papildomi jos elementai

Bendradarbiaujant su policininkais, suprojektuota saugaus eismo aikštelė, kurioje numatyti pagrindiniai kelių elementai: šviesoforais reguliuojama sankryža, žiedinė sankryža, viešojo transporto stotelė, perėja su saugumo salele per dviejų eismo juostų gatvę, dviračių takas. Visi šie elementai projektuoti prisitaikant prie akumuliatorinio (elektrinio) automobilio (naudojant tokio tipo automobilius policininkai moko vaikus saugaus eismo taisyklių) dydžio, t.y. tris kartus mažesni nei skirti įprastiems automobiliams.



#### 1.1. Mokomieji šviesoforai

Reguliuojamoje sankryžoje siūloma naudoti realius įprastai dviratininkams skirtus šviesoforus dėl jų mažesnio dydžio. Pėstiesiems skirti šviesoforai numatyti su mygtukais. Šviesoforai jungiami prie valdymo dėžės, todėl gali būti įjungiami ir išjungiami pagal poreikį.

| Dokumento žymuo   | Lapas | Lapų | Laida |
|-------------------|-------|------|-------|
| VP19.115-00-PP-AR | 7     | 13   | 0     |




### 1.2. Žiedinės sankryžos akcentas

Siekiant atkreipti dėmesį – pakviesti lankytojus į parką, - žiedinės sankryžos centre siūloma statyti ryškiaspalvę laipynę vaikams, po ja numatant ryškiai geltonos (pagal Kaklaraičių tilto ir esamų suolų spalvą) spalvos liejamos gumos dangą.



Projektinių pasiūlymų vizualizacija

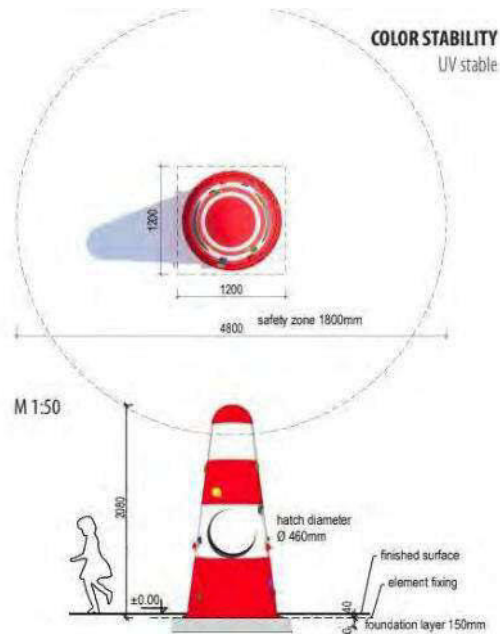

Siūlomas akcentinio elemento analogas

### 1.3. Mokomieji ženklai ir horizontalus ženklinimas

Territorijoje numatyti pagrindiniai kelio ženklai, su kuriais vaikai supažindinami saugios eismo klasės pamokų metu. Kelio ženklai numatyti 0 grupės dydžio ir kabinami mažesnio nei įprasta aukščio atramų. Ženklių ir horizontalaus ženklavimo parinkimas derintas su policijos atstovais.



| Dokumento žymuo   | Lapas | Lapų | Laida |
|-------------------|-------|------|-------|
| VP19.115-00-PP-AR | 8     | 13   | 0     |




#### 1.4. Mokomji klasė lauke

Teritorijos dalyje, kurioje nėra esamų medžių arba esami yra pakankamai jauni ir gali būti persodinami, siūloma įrengti vietą su mediniais suolais, kur vaikai atvykę į saugaus eismo pamoką galėtų būti susodinti kartu ir išklaudyti jiems pristatomą informaciją. Po suolais numatoma hibridinės (dirbtinės žolės korio peraugamo natūralia žole) vejų danga.



#### 2. Infrastruktūros elementai

Projektuojamoje teritorijoje numatyti visi būtini infrastruktūros elementai: suolai, šiukšliadėžės, šunų ekskrementų šiukšliadėžės dviračių stovai bei gertuvė (šalia išėjimo link tilto).

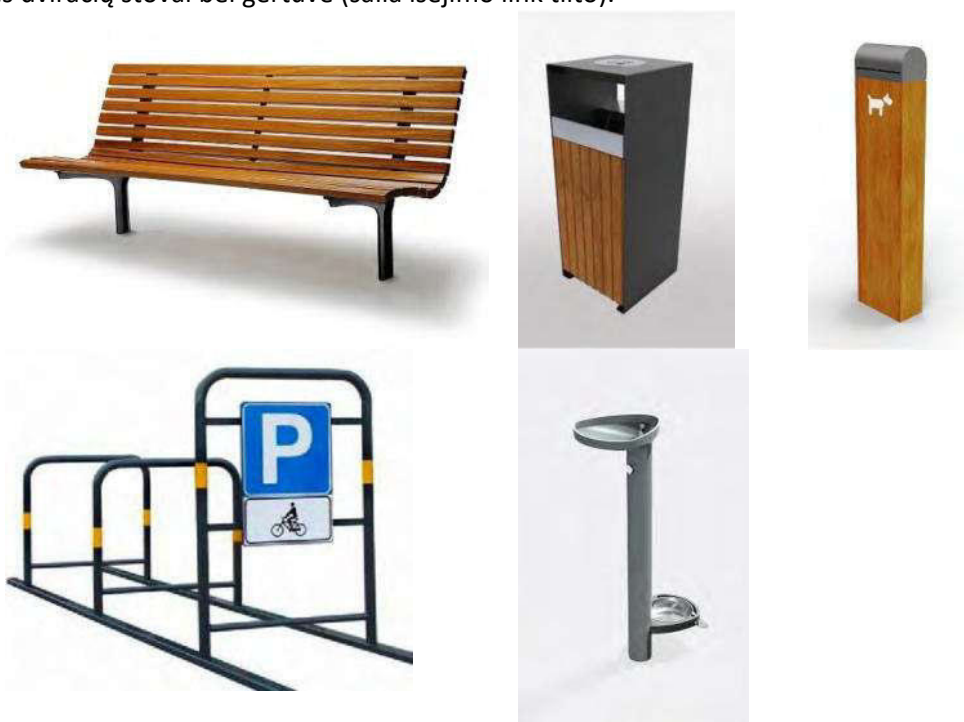


*Infrastruktūros objektų analogai*

| Dokumento žymuo   | Lapas | Lapų | Laida |
|-------------------|-------|------|-------|
| VP19.115-00-PP-AR | 9     | 13   | 0     |



### 3. Vaikų žaidimų elementai

Atsižvelgiant į gamtinę teritorijos charakterį, joje siūlomi mediniai vaikų žaidimų objektai. Keletas jų išdėstyti šalia takų, didesnė aikštelė siūloma teritorijos pietinėje dalyje, kur šiuo metu apželdinimas retas arba jo nėra. Šalia šios aikštelės siūloma numatyti hamakus.

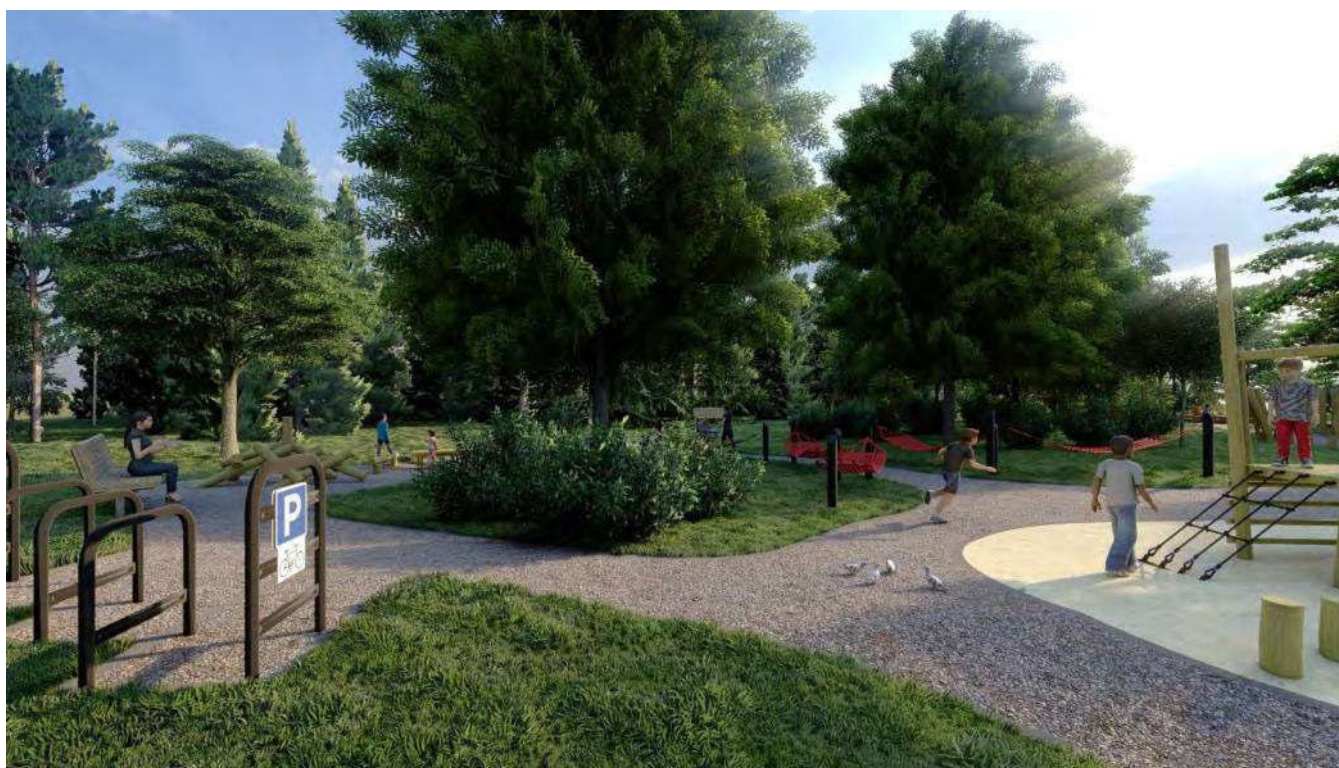

| Dokumento žymuo   | Lapas | Lapų | Laida |
|-------------------|-------|------|-------|
| VP19.115-00-PP-AR | 10    | 13   | 0     |



#### 4. Lauko sporto aikštelės

Sporto įrenginiai numatomi šalia Vakarinio aplinkkelio. Jie grupuojami į nedideles aikšteles. Šalia numatomi stendai su informacija, kokia eilės tvarka ir kaip reikėtų naudoti įrenginius. Po jais siūloma įrengti hibridinės vejos dangą su specialiu paminkštinimo pasluoksniu. Šie įrenginiai būtų skirti tiek policininkų fizinei formai palaikyti, tiek aplinkinių gyventojų reikmėms.




#### 5. Akcentai

Siekiant erdvei šalia aplinkkelio suteikti atpažįstamumą ir išskirtinumą, siūloma joje numatyti modulinės žiūronų formos betonines pavėsines – suolus. Pasirinkta objekto forma sukurs įdomų kitokio garso įspūdį atsėdus, nes šioje vietoje nuolat girdimas triukšmas, sklindantis nuo aplinkkelio ir suteiks galimybę atkreipti dėmesį į iš šios vietos matomą miesto panoramą (objektai orientuojami šiaurės rytų kryptimi). Nakties metu siūloma šiuos objektus apšviesti. Taip jie tiek dieną, tiek naktį būtų matomi tiek iš Gudelių (Girulių miško) pusės, tiek žmonėms, judantiems aplinkkeliu.



| Dokumento žymuo   | Lapas | Lapų | Laida |
|-------------------|-------|------|-------|
| VP19.115-00-PP-AR | 11    | 13   | 0     |

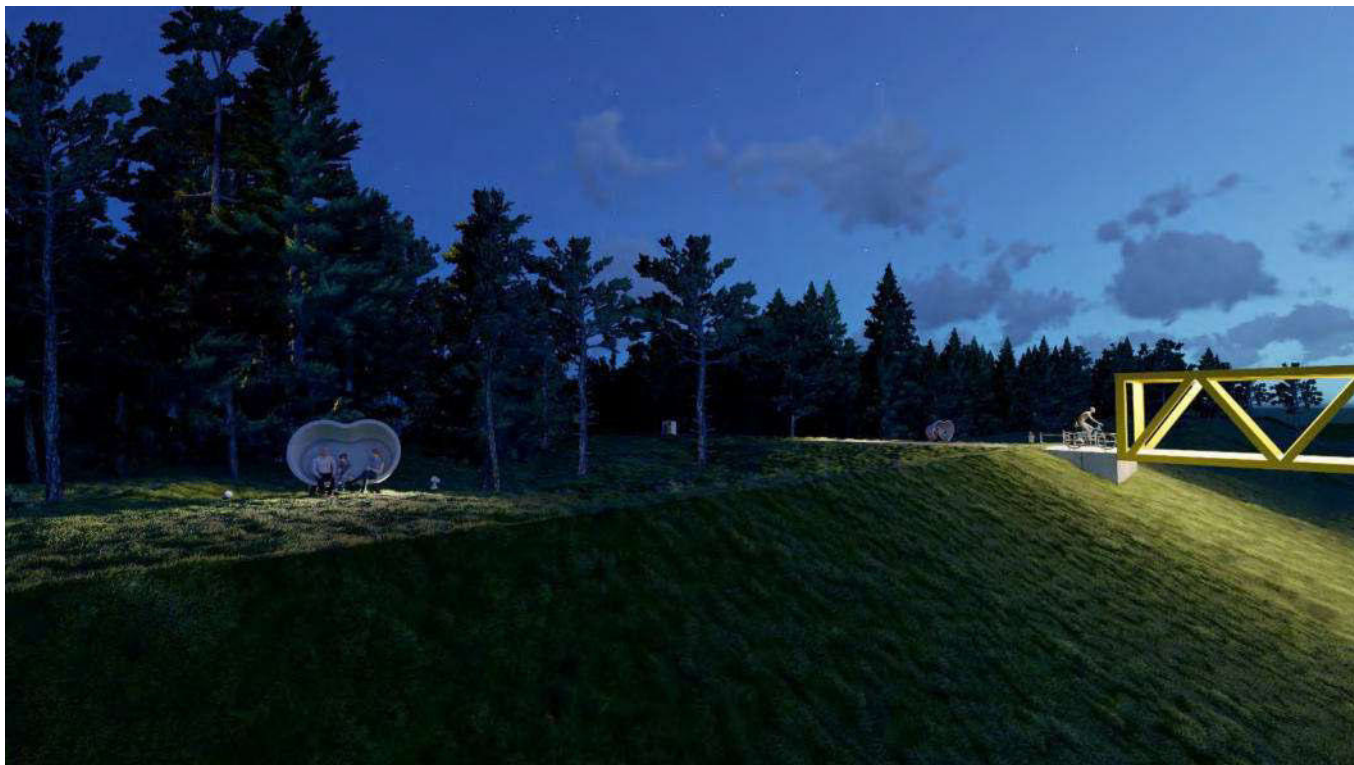

## 6. Takai ir dangos

Siekiant kuo minimalesnės įtakos esamai gamtinei teritorijai, takai planuoti atsižvelgiant į taip, kaip šiandien jie yra išminti. Išimtis taikyta tik mokomosios vaikų žaidimų aikštelės vietai. Atsižvelgiant į funkciją mokomojoje aikštelėje numatyta asfalto danga, parko zonoje organiniu rišikliu surišta skaldos mišinio danga. Aktyviose zonose, t.y. po sporto įrenginiais, po suolais ir pan. siūloma įrengti hibridinės vejų dangą.

## 7. Apšvietimas

Išvengiant perteklinių inžinerinių tinklų numatymo, teritorijoje projektuojamas dviejų pagrindinių takų: link vaikų žaidimų aikštelės ir link pėsčiųjų tilto apšvietimas. Mokomoji ir vaikų žaidimų aikštelės papildomai apšviečiamos prožektoriais. Keletas prožektorinio tipo šviestuvų planuojami šalia aplinkkelio siūlomoms pavėsinėms apšviesti.

## 8. Apželdinimas

Esamas teritorijos apželdinimas maksimaliai saugomas. Projektiniuose pasiūlymuose numatytų erdvių ir objektų vietos koreguojamos techninio projekto metu tikslinant topografinę nuotrauką. Savaiminis ir tankus krūmų užžėlimas genimas, formuojamas ties numatomais takais. Sveiki ir jauni medeliai, esant būtinybei (auga per tankiai) persodinami. Naujai projektuojamas apželdinimas skirtas erdvėms formuoti ir atriboti (pvz. vizualiai atriboti parko erdves nuo laidojimo namų ir t.t.).

| Dokumento žymuo   | Lapas | Lapų | Laida |
|-------------------|-------|------|-------|
| VP19.115-00-PP-AR | 12    | 13   | 0     |



| Projektuojami medžiai   |   |   |   |
|---|---|---|---|
| Paprastoji pušis/<br>Pinus silvestris   | Baltasis gluosnis/<br>Salix alba   | Pelkinis ąžuolas/<br>Quercus palustris   | Paprastasis šermukšnis /<br>Sorbus aucuparia   |
|   |   |   |   |
| <p>Sparčiai auga 10-40 metais. Visžalio medžio laja kūgiška, vėliau ritiniška, senos gali būti skėtiška arba netaisyklinga. Mėgsta šviesą, dirvožemiui nereiklus, auga sausuose smėlynuose ir pelkėse, šaknys ilgos ir gilios, atsparus vėjovartai ir šalčiams. Jauni auga sparčiai, vėliau – lėtai.</p> | <p>Sparčiai augantis medis, pasiekiantis 10-12 m. aukštį. Šakos plonos, ilgos, nusvirusios, dažnai beveik siekiančios žemę. Žydi balandžio-gegužės mėn. Laja išskirtinai plati, todėl medis užima daug vietos. Tai vienas pirmųjų sužaliuojančių medžių ir vėliausiai numetantis lapus rudenį. Gerai auga apšviestoje vietoje, drėgnoje ir derlingoje dirvoje, nepakantus išdžiūvimui, sunkiai auga smėlyje. Pakantus genėjimui ir formuojant galima sukurti įvairesnes formas</p> | <p>Užauga iki 20 metrų. Formuoja išskirtinę, tankią ir piramidės formos lają. Auga greičiausiai iš visų ąžuolų. Puikiai auga miestuose, nes yra atsparus taršai, neišrankus dirvai, tinka užliejamos ir šlapesnės vietos. Dėl seklios šaknų sistemos lengvai persodinamas. Reikalingas genėjimas, kad suformuotų gražią struktūrą. Pakankamai atsparus kenkėjams ir ligoms. Lapai apie 15 cm dydžio, giliai karpyti, smailiais kraštais. Vasaros metu būna ryškiai žali, o rudenį tampa sodriai raudoni jau po pirmųjų šalnų ir raudoni išlieka gerokai ilgiau nei kitų medžių.</p> | <p>Tai natūraliai Lietuvoje augantis medis, pasiekiantis 8 – 10 m, rečiau 15 – 20 m aukštį. Greitai auga ir gyvena iki 100 metų. Laja kiaušiniška, dažnai netaisyklinga, kiek retoka. Lapai 15 – 20 cm ilgio, ir apie 10 cm pločio. Viršutinė pusė žalia, o apatinė pilkai žalia, kiek plaukuota. Rudenį, po pirmųjų šalnų ima geltonuoti ir dažnai tampa sodriai raudoni. Žydi gegužę – birželio mėnesiais.</p> |
| Projektuojami krūmai   |   |   |   |
| Kalninė pušis/<br>Pinus mugo var.<br>pumilio   | Pilksvoji lanksva ,Grefsheim’<br>/<br>Spiraea sinerea ,Grefsheim’   | Beržalapė lanksva/<br>Spiraea betulifolia   | Japoninė lanksva ,Dart’s<br>Red’/<br>Spiraea japonica ,Dart’s<br>Red’   |
|   |   |   |   |
| <p>Netaisyklingai rutuliškos formos. Spygliai tamsiai žali, gerai auga saulėtoje vietoje, reikalauja vidutinio derlingumo augimvietės. Aukštis nuo 0,6 iki 0,8 m, plotis iki 2 m</p>   | <p>Krūmas lengvai svyrančiom šakom iki 2 metrų aukščio. Lapai siauri, matinės žalios spalvos, rudenį geltoni. Žiedai balti skėtiškose kekėse iki 25 cm. Žydi labai gausiai, prieš skleidžiantis lapams. Nereiklus augalas. Puošnus pavasarinis sodo akcentas.</p>   | <p>Augalas užauga apie 0,5-1 m aukščio ir panašaus pločio. Kompaktiškas, neaukštas krūmelis. Lapai smulkūs, pilkai žali, rudenį nusidažo oranžine ar raudona spalva. Žiedai balti, žydi birželio-liepos mėnesiais. Vaisių neužmezga arba užmezga retai. Šviesomėgė, bet gali augti ir daliniame pavėsyje. Pakanti genėjimui. Šalčiui atsparios, gerai žiemoja.</p>   | <p>Geriau auga saulėtose vietose ir daliniame pavėsyje. Mėgsta vidutinio derlingumo ir drėgnumo žemę; nors auga ir ne itin derlingoje ar sausoje dirvoje, bet prasčiau atrodo. Ligos ir kenkėjai lanksvas puola retai. Visas lanksvas galima karpyti, jos nebijo genėjimo, bet – apkarpytos mažiau žydės.</p>   |



| Eil. Nr.                              | Objektas, įrenginys   | Mato vnt.      | Kiekis | Pastabos                                                                  |
|---------------------------------------|---|----------------|--------|---------------------------------------------------------------------------|
| <b>Paruošiamieji ir ardymo darbai</b> |   |                |        |                                                                           |
| 1.                                    | Vidutinio tankumo krūmų ir medžių iki 8 cm skersmens genėjimas/retinimas (šaknų rovimas)                                                                                        | m <sup>2</sup> | 1500   |                                                                           |
| 2.                                    | Retai savaime sužėlusių krūmų ir medžių iki 8 cm skersmens šalinimas ir šaknų rovimas                                                                                           | m <sup>2</sup> | 500    |                                                                           |
| 3.                                    | Šalinami medžiai (d8-16)   | vnt.           | 8      | Daugiakamieniai medžiai įskaičiuojami tiek vienetų, kiek kamienų jie turi |
| 4.                                    | Šalinami medžiai (d16-24)   | vnt.           | 1      |                                                                           |
| 5.                                    | Jaunų nedidelių (h3,5-4m) BG medelių persodinimas iškasant 1m <sup>3</sup> duobę, transportuojant į naujai kasamą duobę 1m <sup>3</sup> , esančia ne toliau kaip 10 m spinduliu | vnt.           | 7      |                                                                           |
| 6.                                    | Medžių genėjimas, sausų šakų šalinimas   | vnt.           | 10     |                                                                           |
| 7.                                    | Esamo kelio bordiūro ardymas   | m              | 50     |                                                                           |
| 8.                                    | Esamų suolų demontavimas ir sumontavimas kitoje vietoje (perkeliant per 3 metrus)                                                                                               | vnt.           | 4      |                                                                           |
| 9.                                    | Esamų šiukšliadėžių demontavimas ir sumontavimas kitoje vietoje (perkeliant per 3 metrus)                                                                                       | vnt.           | 3      |                                                                           |
| 10.                                   | Esamų šviestuvų demontavimas   | vnt.           | 14     |                                                                           |
| 11.                                   | Esamų elektros kabelių demontavimas   | m              | 110    |                                                                           |
| <b>Dangos</b>                         |   |                |        |                                                                           |
| 12.                                   | <b>Trinkelės</b>   |                |        |                                                                           |
|                                       | Betono trinkelės h-0,08 m   | m <sup>2</sup> | 120    |                                                                           |
|                                       | Granitinės skaldos įrengimas 0/11 h-0,05 m   | m <sup>3</sup> | 6      |                                                                           |
|                                       | Pagrindo sluoksnis iš žvyro skaldos, frakcija 0/45, h-0,20 m   | m <sup>3</sup> | 24     |                                                                           |
|                                       | Apsauginis šalčiui atsparus sluoksnis, h-0,30 m   | m <sup>3</sup> | 36     |                                                                           |

|       |                |                                                   |
|-------|----------------|---------------------------------------------------|
| 0     | 2020-11        |                                                   |
| LAIDA | IŠLEIDIMO DATA | LAIDOS STATUSAS, KEITIMO PRIEŽASTIS (JEI TAIKOMA) |

|                      |                                |                        |  |                                                                                                   |   |       |
|----------------------|--------------------------------|------------------------|--|---------------------------------------------------------------------------------------------------|---|-------|
| KVAL. PATV. DOK. NR. |                                |                        |  | Tvarkybos projekto pavadinimas                                                                    |   |       |
|                      | Arch.                          | Julija Musteikytė-Mora |  | <b>VIEŠOSIOS ERDVĖS TIE VAKARINIŲ APLINKKELIŲ IR V. MACIULEVIČIAUS G. PROJEKTINGAI PASIŪLYMAI</b> |   |       |
|                      |                                |                        |  | Statinio numeris ir pavadinimas, dokumento pavadinimas                                            |   | Laida |
|                      |                                |                        |  | KIEKIŲ ŽINIARAŠTIS                                                                                |   | 0     |
| LT                   | Statytojas ir (arba) užsakovas |                        |  | Dokumento žymuo                                                                                   |   | Lapas |
|                      | Vilniaus miesto savivaldybė    |                        |  | VP19.115-00-PP-KŽ                                                                                 |   | Lapų  |
|                      |                                |                        |  |                                                                                                   | 1 | 6     |



|     |   |                |        |  |
|-----|---|----------------|--------|--|
| 13. | <b>Asfaltas su spalvotu viršutiniu sluoksniu</b>                                                                                                  |                |        |  |
|     | Raudonos spalvos asfalto viršutinis sluoksnis AC 5 VL h-0,03m                                                                                     | m <sup>2</sup> | 60     |  |
|     | Asfalto pagrindo dangos sluoksnis AC 16 PD h-0,05m                                                                                                | m <sup>3</sup> | 3      |  |
|     | Pagrindo sluoksnis iš žvyro skaldos, frakcija 0/45, h-0,15 m                                                                                      | m <sup>3</sup> | 9      |  |
|     | Apsauginis šalčiui atsparus sluoksnis, h-0,22 m                                                                                                   | m <sup>3</sup> | 13,2   |  |
| 14. | <b>Asfaltas mokymosi aikštei</b>   |                |        |  |
|     | Raudonos spalvos asfalto viršutinis sluoksnis AC 5 VL h-0,03m                                                                                     | m <sup>2</sup> | 290    |  |
|     | Asfalto pagrindo dangos sluoksnis AC 16 PD h-0,05m                                                                                                | m <sup>3</sup> | 14,5   |  |
|     | Pagrindo sluoksnis iš žvyro skaldos, frakcija 0/45, h-0,15 m                                                                                      | m <sup>3</sup> | 43,5   |  |
|     | Apsauginis šalčiui atsparus sluoksnis, h-0,22 m                                                                                                   | m <sup>3</sup> | 63,8   |  |
| 15. | <b>Liejamos gumos danga</b>   |                |        |  |
|     | EPDM spalvotos gumos granulės h-0,01m   | m <sup>2</sup> | 130    |  |
|     | SBR juodos gumos granulės h-0,08m   | m <sup>3</sup> | 10,4   |  |
|     | Skaldos pagrindo sluoksnis iš mišinio fr. 0/45 h-0,15 m                                                                                           | m <sup>3</sup> | 19,5   |  |
|     | Apsauginis šalčiui atsparus sluoksnis, h-0,30 m                                                                                                   | m <sup>3</sup> | 39     |  |
| 16. | <b>Skaldos su organiniu rišikliu danga</b>   |                |        |  |
|     | Skaldos f 0/8 su organiniu rišikliu mišinys h-0,04m                                                                                               | m <sup>2</sup> | 635    |  |
|     | Pagrindo sluoksnis iš žvyro skaldos, frakcija 0/45, h-0,15 m                                                                                      | m <sup>3</sup> | 95,25  |  |
|     | Apsauginis šalčiui atsparus sluoksnis, h-0,35 m                                                                                                   | m <sup>3</sup> | 222,25 |  |
| 17. | <b>Dirbtinės vejų korys</b>   |                |        |  |
|     | <b>17.1. Mokymosi zonoje</b>   |                |        |  |
|     | Hibridinė veja Green Hybrid 22   | m <sup>2</sup> | 130    |  |
|     | Vejų įrengimas (padengiant dirvožemio sluoksniu h=0,15 m ir apsėjimas veja 35,0 g/m <sup>2</sup> atsivežant iki 50,0 % naujo augalinio sluoksnio) | m <sup>2</sup> | 130    |  |
|     | <b>17.2. Sporto įrenginių zonoje</b>   |                |        |  |
|     | Hibridinė veja Green Hybrid 32+   | m <sup>2</sup> | 360    |  |
|     | Vejų įrengimas (padengiant dirvožemio sluoksniu h=0,15 m ir apsėjimas veja 35,0 g/m <sup>2</sup> atsivežant iki 50,0 % naujo augalinio sluoksnio) | m <sup>2</sup> | 360    |  |
|     | Smūgius suminkštinant padas h-0,03 m   | m <sup>2</sup> | 360    |  |
| 18. | <b>Vejų bordiūrai</b>   | m              | 1175   |  |
| 19. | <b>Gatvės bordiūras</b>   | m              | 50     |  |

| <b>Saugaus eismo mokymosi objektai, dangos ženklavimas</b> |   |                |     |  |
|------------------------------------------------------------|---|----------------|-----|--|
| <b>20.</b>                                                 | <b>0 grupės dydžio kelio ženklai:</b>                                                                                          |                |     |  |
|                                                            | 105 - Vaikai   | vnt.           | 2   |  |
|                                                            | 201 - Pagrindinis kelias   | vnt.           | 2   |  |
|                                                            | 203 - Duoti kelią   | vnt.           | 3   |  |
|                                                            | 310 - Pėsčiųjų eismas draudžiamas                                                                                              | vnt.           | 1   |  |
|                                                            | 410 - Eismas ratu   | vnt.           | 3   |  |
|                                                            | 411 - Dviračių takas   | vnt.           | 2   |  |
|                                                            | 413 - Pėsčiųjų ir dviračių takas                                                                                               | vnt.           | 2   |  |
|                                                            | 533 - Pėsčiųjų perėja   | vnt.           | 4   |  |
|                                                            | 534 - Pėsčiųjų perėja   | vnt.           | 4   |  |
|                                                            | 548 - Stotelė   | vnt.           | 1   |  |
|                                                            | 552 - Gyvenamoji zona   | vnt.           | 1   |  |
|                                                            | 553 - Gyvenamosios zonos pabaiga                                                                                               | vnt.           | 1   |  |
|                                                            | 528 - Stovėjimo vieta   | vnt.           | 1   |  |
|                                                            | 714 - Policija   | vnt.           | 1   |  |
|                                                            | 802 - Atstumas iki objekto   | vnt.           | 1   |  |
|                                                            | 842 - Pagrindinio kelio kryptis                                                                                                | vnt.           | 2   |  |
|                                                            | 843 - Pagrindinio kelio kryptis                                                                                                | vnt.           | 1   |  |
| <b>21.</b>                                                 | Kelio ženklų tvirtinimas prie atramų                                                                                           | vnt.           | 32  |  |
| <b>22.</b>                                                 | Žemesnio aukščio (h-2m) kelio ženklų atramos, montuojamos į monolitinius pamatus                                               | vnt.           | 21  |  |
| <b>23.</b>                                                 | <b>Horizontalus kelio žymėjimas</b>                                                                                            |                |     |  |
|                                                            | 1.1. Siaura ištisinė linija   | m              | 8   |  |
|                                                            | 1.5. Siaura brūkšninė linija                                                                                                   | m              | 40  |  |
|                                                            | 1.6. Artėjimo linija   | m              | 30  |  |
|                                                            | 1.7. Siaura brūkšninė linija, kurios brūkšnių ir tarpų ilgis vienodas                                                          | m              | 6,6 |  |
|                                                            | 1.11. Plati linija   | m              | 9,6 |  |
|                                                            | 1.12 Iš trikampių sudaryta linija                                                                                              | m              | 6,6 |  |
|                                                            | 1.13.1. „Zebras“ žymi nereguliuojamą pėsčiųjų perėją.                                                                          | m              | 5,5 |  |
|                                                            | 1.13.3 Dvi lygiagrečios linijos, sudarytos iš stačiakampių, žymi pėsčiųjų perėją, kurioje eismas reguliuojamas šviesoforu.     | m              | 9   |  |
|                                                            | 1.14. Dvi lygiagrečios linijos, sudarytos iš kvadratų, žymi vietą, kur dviračių takas, dviračių juosta kerta važiuojamąją dalį | m              | 2,5 |  |
|                                                            | 1.15. Užbrūkšniuotas arba uždažytas plotas žymi nukreipimo saleles, kuriomis važiuoti draudžiama.                              | m <sup>2</sup> | 1,5 |  |
|                                                            | 1.18. Trikampis praneša, kad artėjama prie sankryžos su pagrindiniu keliu.                                                     | vnt.           | 4   |  |



|                                                          |                                                                          |                |     |  |
|----------------------------------------------------------|--------------------------------------------------------------------------|----------------|-----|--|
|                                                          | 1.19. Užrašas „STOP“                                                     | vnt.           | 8   |  |
|                                                          | 1.21. Raidė „A“ žymi eismo juostą, skirtą tik maršrutiniam transportui   | vnt.           | 2   |  |
|                                                          | 1.23. Dviračio simbolis žymi dviračių juostą                             | vnt.           | 8   |  |
|                                                          | 1.32. Geltonomis linijomis pažymėtas plotas.                             | m <sup>2</sup> | 6,5 |  |
| <b>24.</b>                                               | <b>Reguliuojamos mokomosios sankryžos įranga</b>                         |                |     |  |
|                                                          | 24.1 Šviesoforų valdiklis                                                | vnt.           | 1   |  |
|                                                          | 24.2 Šviesoforas LED 100X3 mm                                            | vnt.           | 4   |  |
|                                                          | 24.3 Šviesoforas LED 100X2 mm                                            | vnt.           | 8   |  |
|                                                          | 24.4 Pėsčiųjų iškvietimo mygtukas, sensorinis                            | vnt.           | 8   |  |
|                                                          | 24.5 Signalinis kabelis 19x1,5 kv.mm, varinis                            | m              | 50  |  |
|                                                          | 24.6 Signalinis kabelis 5x1,5 kv.mm, varinis                             | vnt.           | 20  |  |
|                                                          | 24.7 Stovas šviesoforui su padu                                          | vnt.           | 8   |  |
|                                                          | 24.8 Papildomos medžiagos                                                | kompl.         | 1   |  |
|                                                          | 24.9 Instaliavimo darbai                                                 | kompl.         | 1   |  |
| <b>25.</b>                                               | Autobuso stotelės paviljonas - pergolė                                   | vnt.           | 1   |  |
| <b>26.</b>                                               | Atskiriamaoji tvorelė                                                    | m              | 3   |  |
| <b>27.</b>                                               | Klasės suolai                                                            | vnt.           | 6   |  |
| <b>28.</b>                                               | Informacinio-mokymosi pobūdžio interaktyvus medinis stendas A tipo       | vnt.           | 2   |  |
| <b>29.</b>                                               | Informacinio-mokymosi pobūdžio interaktyvus medinis stendas B tipo       | vnt.           | 3   |  |
| <b>Vaikų žaidimo įrenginiai</b>                          |                                                                          |                |     |  |
| <b>30.</b>                                               | Laipynė 3D Švyturys su plastikiniais elementais (kibiais)                | vnt.           | 1   |  |
| <b>31.</b>                                               | Žema metalinė tvorelė suapvalintu viršumi su varteliais                  | m              | 25  |  |
| <b>32.</b>                                               | Sportinis kelias "Labirintas"                                            | vnt.           | 1   |  |
| <b>33.</b>                                               | Stiltai (8vnt)                                                           | vnt.           | 8   |  |
| <b>34.</b>                                               | Daugiafunkcinis karstymosi įrenginys                                     | vnt.           | 1   |  |
| <b>35.</b>                                               | Rastinė laipiojimo piramidė                                              | vnt.           | 1   |  |
| <b>36.</b>                                               | Balansavimo sija iš Robinia medienos                                     | vnt.           | 3   |  |
| <b>Sporto įrenginiai( Lauko treniruoklių rinkinys L)</b> |                                                                          |                |     |  |
| <b>37.</b>                                               | Lynai rankų raumenų treniravimui                                         | vnt.           | 2   |  |
| <b>38.</b>                                               | Siena su kamuoliu mėtimui                                                | vnt.           | 1   |  |
| <b>39.</b>                                               | Gimnastikos treniruoklis (kopėčios vertikalios ir horizontalios, žiedai) | vnt.           | 1   |  |


|                                |   |             |             |  |
|--------------------------------|---|-------------|-------------|--|
| 40.                            | Siena su virve lipimui   | vnt.        | 1           |  |
| 41.                            | Stendas   | vnt.        | 2           |  |
| 42.                            | Fitness suoliukas S   | vnt.        | 1           |  |
| 43.                            | Fitness suoliukas M   | vnt.        | 1           |  |
| 44.                            | Fitness suoliukas L   | vnt.        | 1           |  |
| 45.                            | Prisitraukimų treniruoklis   | vnt.        | 1           |  |
| 46.                            | Strypai atsispaudimams   | vnt.        | 1           |  |
| 47.                            | Kliūčių sienutė   | vnt.        | 1           |  |
| 48.                            | Kliūčių peršokimui treniruoklis   | vnt.        | 1           |  |
| 49.                            | Lygiagretės   | vnt.        | 1           |  |
| 50.                            | Nugaros ir preso treniruolis   | vnt.        | 1           |  |
| 51.                            | Svarmenų kilnojimo treniruoklis (65kg)                                                                                                 | vnt.        | 1           |  |
| 52.                            | Svarmenų kilnojimo treniruoklis L (45kg)                                                                                               | vnt.        | 1           |  |
| 53.                            | Svarmenų kilnojimo treniruoklis M (35kg)                                                                                               | vnt.        | 1           |  |
| 54.                            | Svarmenų kilnojimo treniruoklis S (25 kg)                                                                                              | vnt.        | 1           |  |
| 55.                            | Ilgi suolai poilsiui   | vnt.        | 2           |  |
| <b>Kiti aplinkos elementai</b> |   |             |             |  |
| 56.                            | Suolas su atrama   | vnt.        | 11          |  |
| 57.                            | Šiukšliadėžė   | vnt.        | 6           |  |
| 58.                            | Šunų šiukšliadėžės   | vnt.        | 3           |  |
| 59.                            | Dviračių stovai   | vnt.        | 2           |  |
| 60.                            | Hamakai   | vnt.        | 5           |  |
| 61.                            | Geryklėlė - fontanas   | vnt.        | 1           |  |
| 62.                            | Meninis akcentas – betoninė lauko modulinė pavėsinė „Žiūronai“<br>Matmenys: 261 x 132 x 50 (213) cm / 1960 kg                          | vnt.        | 3           |  |
| 63.                            | Vaikų žaidimų aikštelės stendas su vienu puse spauda                                                                                   | vnt.        | 2           |  |
| <b>Želdiniai</b>               |   |             |             |  |
| 64.                            | Vejos įrengimas (padengiant dirvožemio sluoksniu h=0,15 m ir apsėjimas veja 35,0 g/m² atsivežant iki 50,0 % naujo augalinio sluoksnio) | m²          | 750         |  |
| 65.                            | Vejos atnaujinimas papildant 5cm storio augalinio grunto sluoksniu                                                                     | m²          | 1700        |  |
| 66.                            | Trąšos (vejos įrengimui 0.01kg/1m²)   | kg          | 7,5         |  |
| 67.                            | Sodinami medžiai   | vnt.        | 25          |  |
| 68.                            | Medžių tvirtinimas Medžio tvirtinimo komplektas (kuolai- 2 vnt., d 0.05 m)                                                             | vnt.        | 32          |  |
| 69.                            | Sodinami krūmai C3 (į 1m² sodinami 3vnt)                                                                                               | m²/<br>vnt. | 180/<br>540 |  |
| 70.                            | Natūralaus pluošto šaknų apsauga - geotekstilė (ruda)                                                                                  | m²          | 180         |  |
| 71.                            | Juodžemis naujai sodinamiems želdiniams (Medžiams į duobę)                                                                             | m³          | 115,5       |  |



|                              |                                                                                        |                |     |  |
|------------------------------|----------------------------------------------------------------------------------------|----------------|-----|--|
|                              | pripilant 1.5 m <sup>3</sup> , krūmams -0.125 m <sup>3</sup> )                         |                |     |  |
| <b>Žemės darbai</b>          |                                                                                        |                |     |  |
| 72.                          | Reljefo koregavimo darbams reikalingas grunto perstūmimas (stumdant 20m spinduliu)     | m <sup>3</sup> | 250 |  |
| <b>Lauko elektros dalis</b>  |                                                                                        |                |     |  |
| 73.                          | LED šviestuvų takų apšvietimui                                                         | vnt.           | 12  |  |
| 74.                          | Cilindrinė dažyta atrama h5m                                                           | vnt.           | 12  |  |
| 75.                          | 8m aukščio atrama prožektoriams, dažyta milteliniu būdu architekto parinkta RAL spalva | vnt.           | 3   |  |
| 76.                          | Prožektorius                                                                           | vnt.           | 12  |  |
| 77.                          | Prožektorių laikikliai                                                                 | vnt.           | 12  |  |
| 78.                          | Renginių dėžutė                                                                        | vnt.           | 1   |  |
| 79.                          | Žemi šviestuvai                                                                        | vnt.           | 16  |  |
| 80.                          | Naujo elektros kabelio nutiesimas                                                      | m              | 500 |  |
| <b>Lauko vandens tinklai</b> |                                                                                        |                |     |  |
| 81.                          | Naujų lauko vandens ir nuotėkų tinklų atvedimas iki gertuvės                           | m              | 220 |  |

|                   |       |      |       |
|-------------------|-------|------|-------|
| Dokumento žymuo   | Lapas | Lapų | Laida |
| VP19.115-00-PP-KŽ | 6     | 6    | 0     |



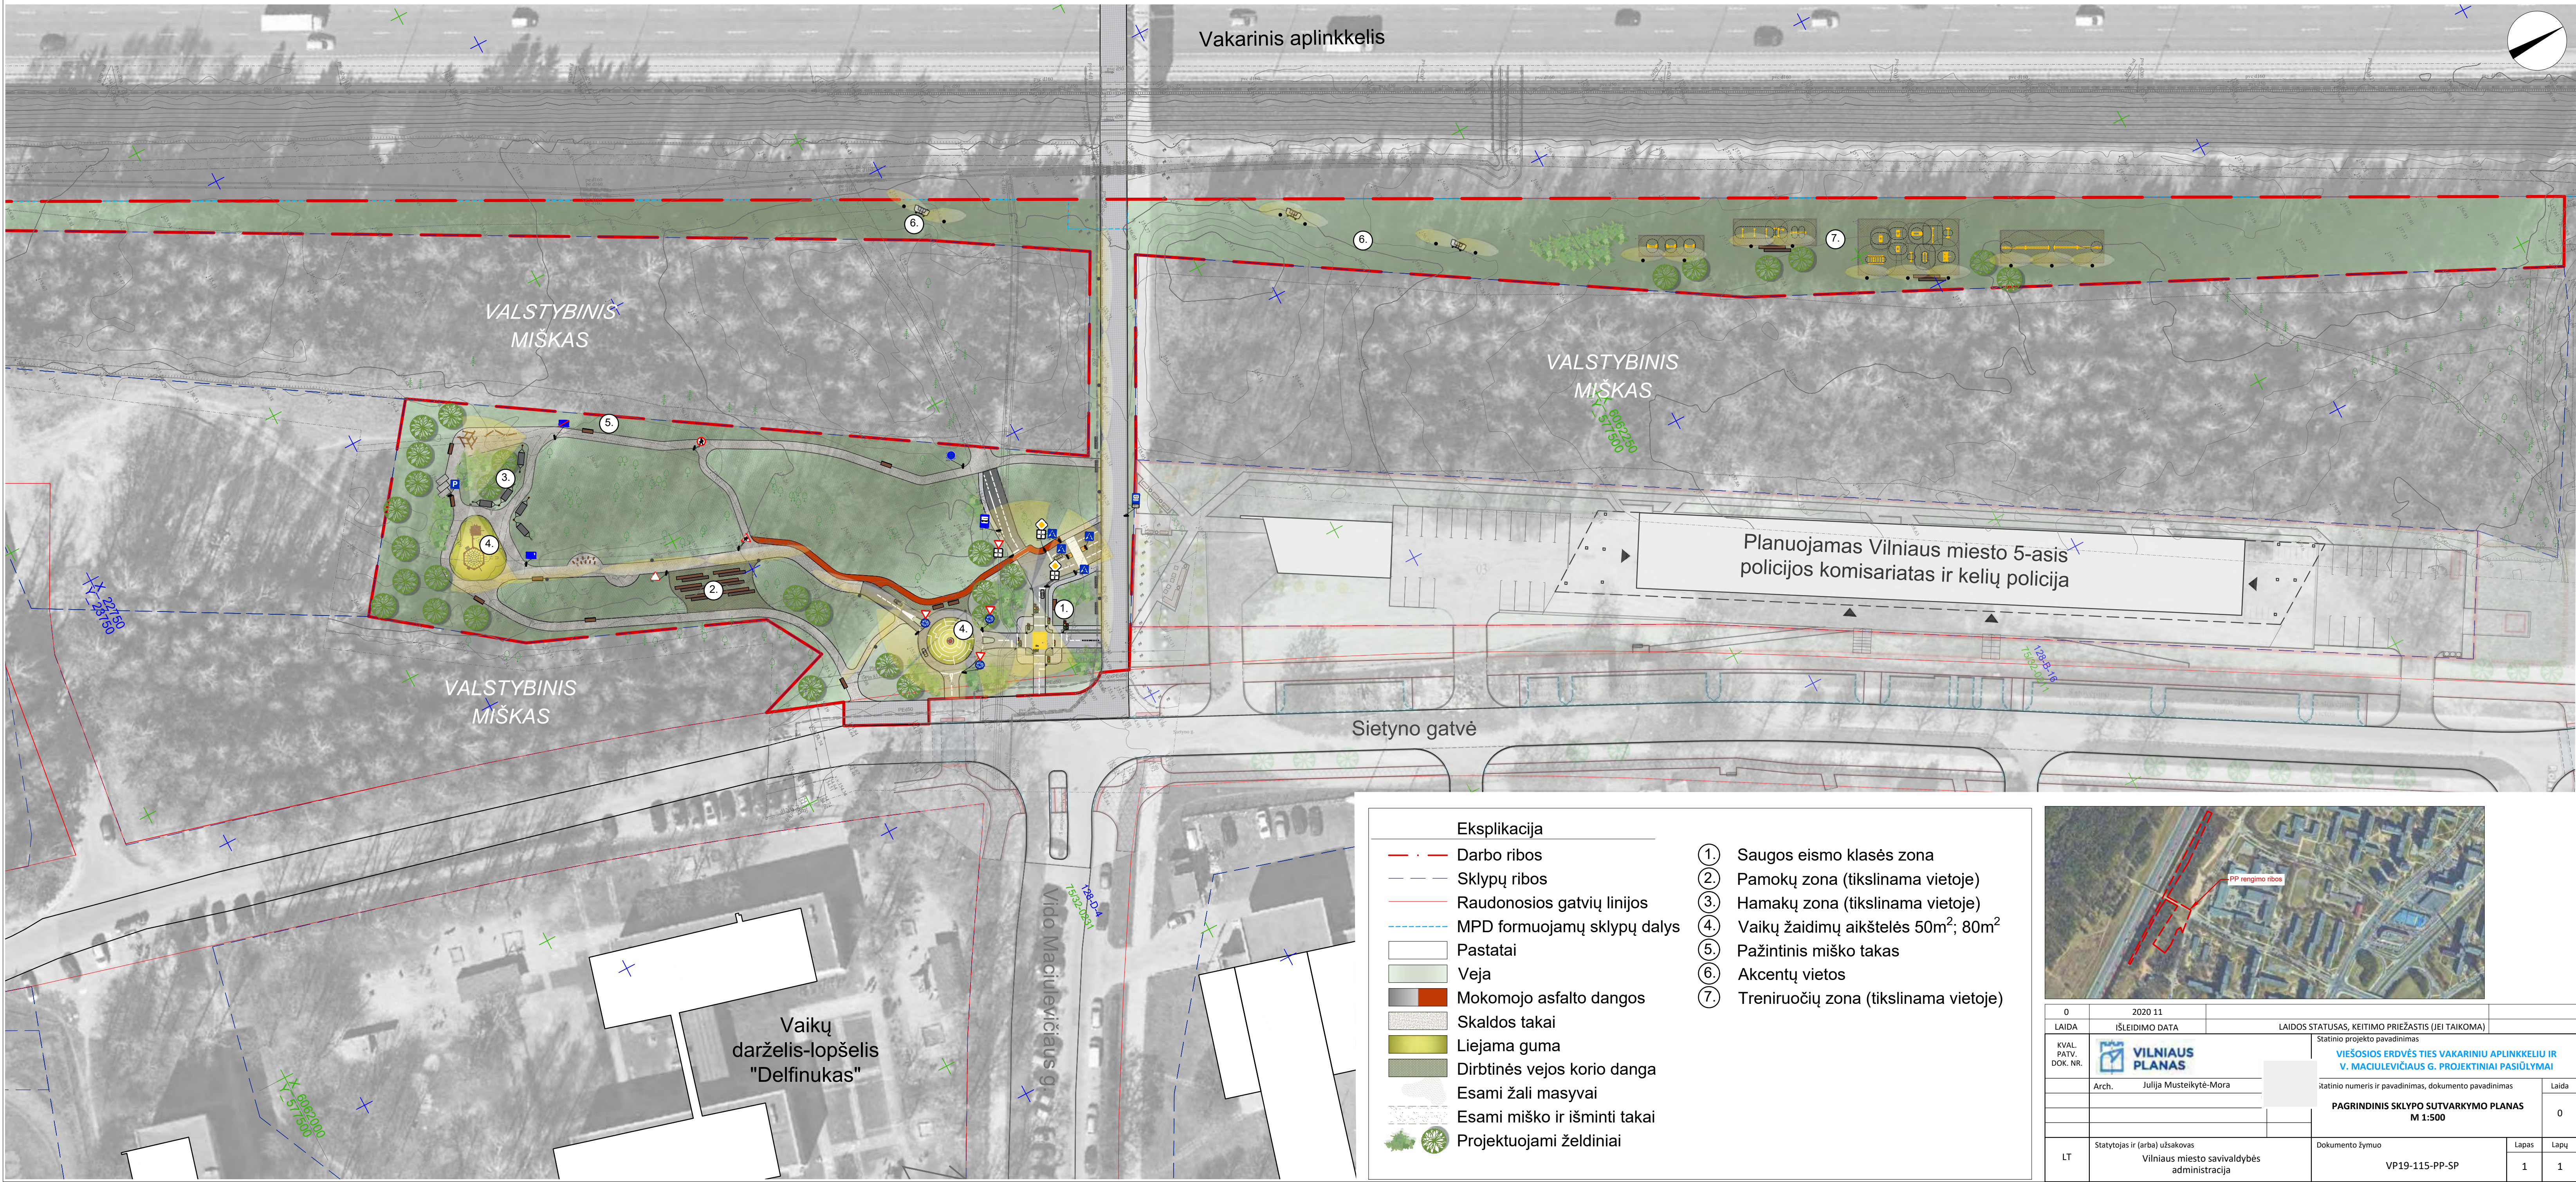

Eksplikacija

Darbo ribos

Sklypų ribos

Raudonosios gatvių linijos

MPD formuojamų sklypų dalys

Pastatai

Veja

Mokomojo asfalto dangos

Skaldos takai

Liejama guma

Dirbtinės vejos korio danga

Esami žali masyvai

Esami miško ir išminti takai

Projektuojami želdiniai

1

Saugos eismo klasės zona

2

Pamokų zona (tikslinama vietoje)

3

Hamakų zona (tikslinama vietoje)

4

Vaikų žaidimų aikštelės 50m<sup>2</sup>; 80m<sup>2</sup>

5

Pažintinis miško takas

6

Akcentų vietos

7

Treniruočių zona (tikslinama vietoje)

|                      |                                                                                       |                                                                                              |            |
|----------------------|---------------------------------------------------------------------------------------|----------------------------------------------------------------------------------------------|------------|
| 0                    | 2020 11                                                                               | LAIDOS STATUSAS, KEITIMO PRIEŽASTIS (JEI TAIKOMAS)                                           |            |
| LAIDA                | IŠLEIDIMO DATA                                                                        | Statinio projekto pavadinimas                                                                |            |
| KVAL. PATV. DOK. NR. |  | VIEŠOSIOS ERDVĖS TIES VAKARINIŲ APLINKKELIŲ IR V. MACIULEVIČIAUS G. PROJEKTINGIAI PASIŪLYMAI |            |
| Arch.                | Julija Musteikyte-Mora                                                                | statinio numeris ir pavadinimas, dokumento pavadinimas                                       | Laida      |
|                      |                                                                                       | PAGRINDINIS SKLYPO SUTVARKYMO PLANAS M 1:500                                                 | 0          |
| LT                   | Statytojas ir (arba) užsakovas<br>Vilniaus miesto savivaldybės administracija         | Dokumento žymuo<br>VP19-115-PP-SP                                                            | Lapas<br>1 |
|                      |                                                                                       |                                                                                              | Lapų<br>1  |






**Eksplikacija**

- Darbo ribos
- Sklypų ribos
- Raudonosios gatvių linijos
- MPD formuojamų sklypų dalys
- Pastatai
- Veja
- Mokomojo asfalto dangos
- Skaldos takai
- Liejama guma
- Dirbtinės vejos korio danga
- Esami žali masyvai
- Esami miško ir išminti takai
- Projektuojami želdiniai

|                      |                                                                                       |                                                                                             |  |            |
|----------------------|---------------------------------------------------------------------------------------|---------------------------------------------------------------------------------------------|--|------------|
| 0                    | 2020 11                                                                               | LAIDOS STATUSAS, KEITIMO PRIEŽASTIS (JEI TAIKOMA)                                           |  |            |
| LAIDA                | IŠLEIDIMO DATA                                                                        | Statinio projekto pavadinimas                                                               |  |            |
| KVAL. PATV. DOK. NR. |  | VIEŠOSIOS ERDVĖS TIES VAKARINIŲ APLINKKELIŲ IR V. MACIULEVIČIAUS G. PROJEKTINIAI PASIŪLYMAI |  |            |
| Arch.                | Julija Musteikytė-Mora                                                                | Statinio numeris ir pavadinimas, dokumento pavadinimas                                      |  | Laida      |
|                      |                                                                                       | MOKOMOSIOS ERDVĖS DETALIZACIJA M 1:200                                                      |  | 0          |
| LT                   | Statytojas ir (arba) užsakovas<br>Vilniaus miesto savivaldybės administracija         | Dokumento žymuo<br>VP19-115-PP-SP                                                           |  | Lapas<br>1 |
|                      |                                                                                       |                                                                                             |  | Lapų<br>1  |



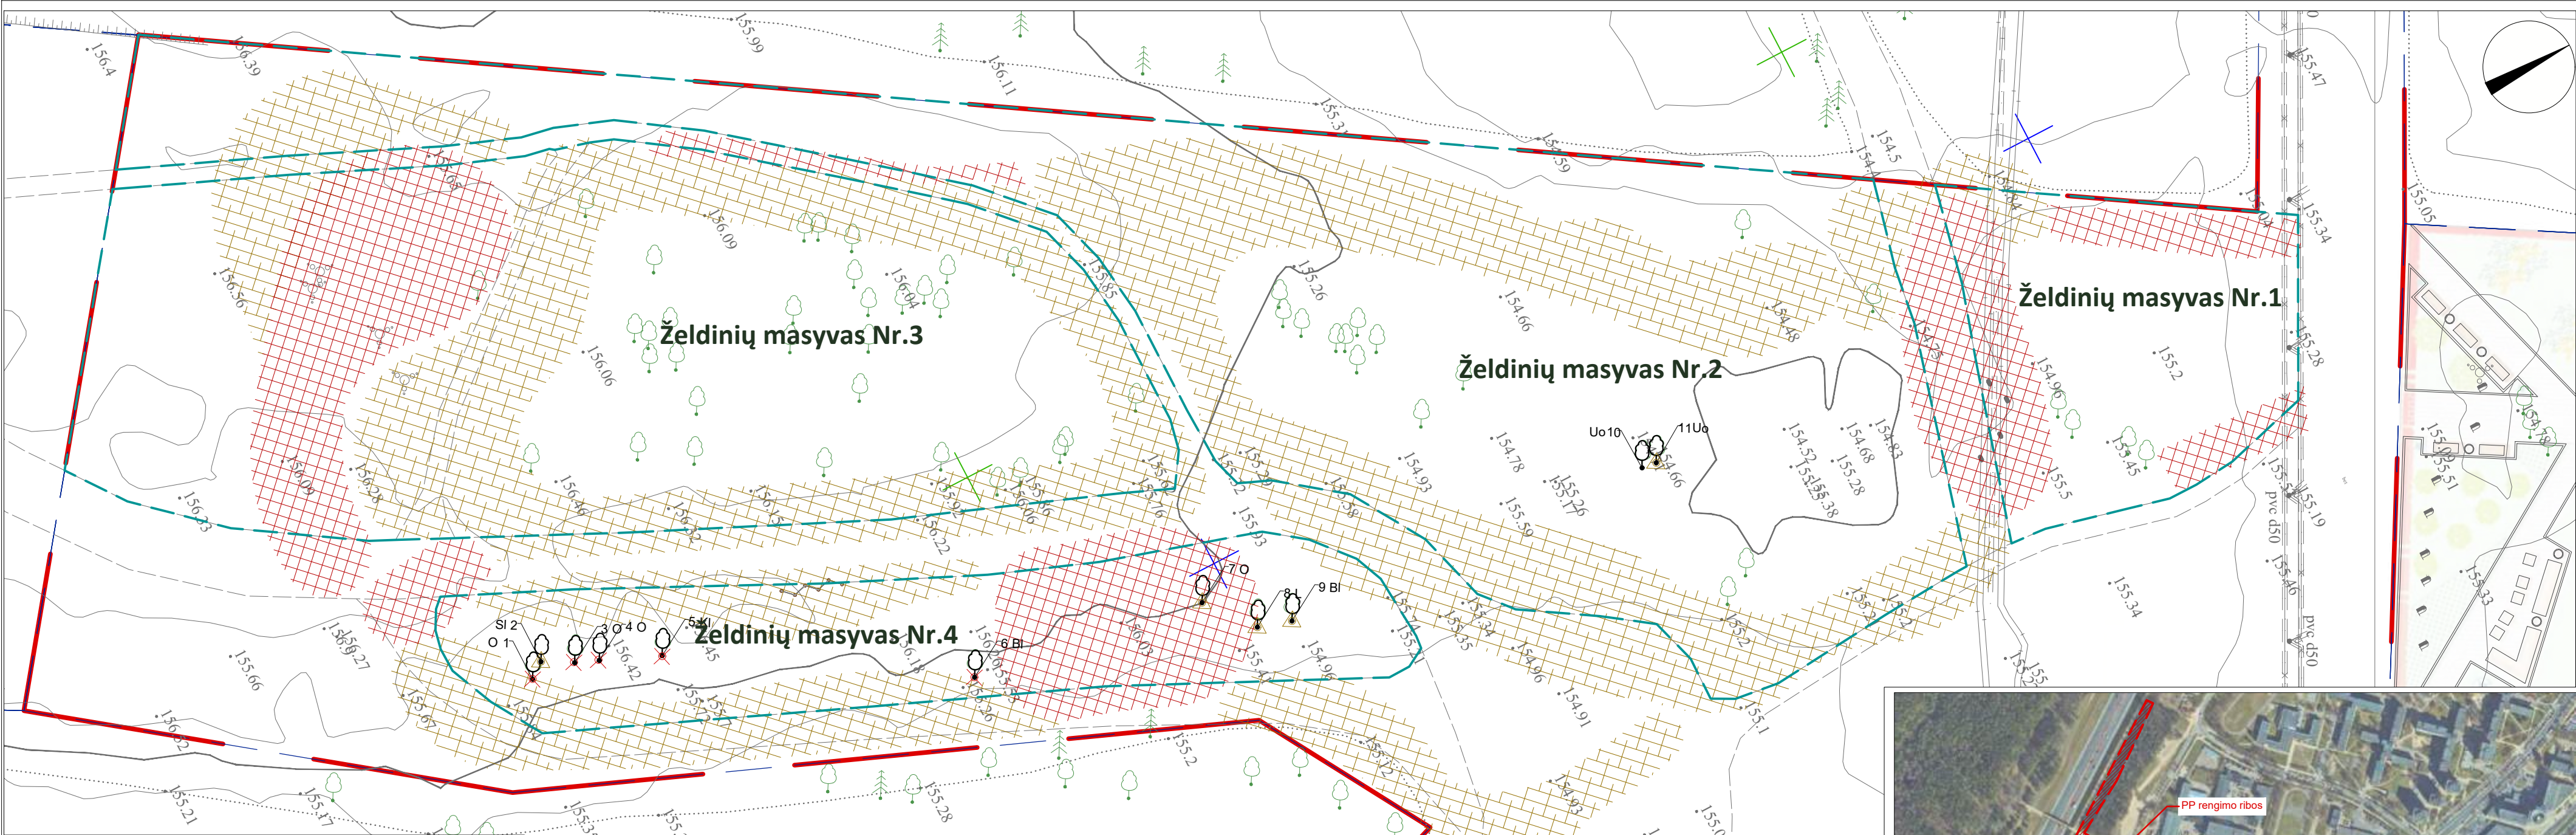

Eksplikacija

- Darbo ribos
- Sklypų ribos
- Želdinių masyvai
- Inventorizuoti medžiai
- Siūlomi šalinti medžiai
- Siūlomi genėti medžiai
- Zonos, kuriose siūlomas želdinių genėjimas ir retinimas
- Zonos, kuriose siūlomas želdinių šalinimas

| Nr. | Žymuo | Rūšis                                 | Kamienų-<br>skaičius | Skersmuo | Balai | Sprendinys      |
|-----|-------|---------------------------------------|----------------------|----------|-------|-----------------|
| 1   | O     | Miškinė obelis/Malus sylvestris       | 2                    | 14;13    | 3     | Siūloma šalinti |
| 2   | SI    | Kaukazinė slyva/Prunus cerasifera     | 1                    | 8        | 4     | Siūloma genėti  |
| 3   | O     | Miškinė obelis/Malus sylvestris       | 2                    | 14;8     | 4     | Siūloma šalinti |
| 4   | O     | Miškinė obelis/Malus sylvestris       | 3                    | 15;23;15 | 4     | Siūloma šalinti |
| 5   | KI    | Paprastasis klevas/Fraxinus excelsion | 1                    | 8        | 3     | Siūloma šalinti |
| 6   | BI    | Blindė/Salix caprea                   | 1                    | 23       | 3     | Siūloma šalinti |
| 7   | O     | Miškinė obelis/Malus sylvestris       | 3                    | 12;11;15 | 4     | Siūloma genėti  |
| 8   | L     | Blindė/Salix caprea                   | 3                    | 12;8;8   | 4     | Siūloma genėti  |
| 9   | BI    | Blindė/Salix caprea                   | 1                    | 32       | 4     | Siūloma genėti  |
| 10  | Uo    | Paprastasis uosis/Fraxinus excelsion  | 3                    | 50;20;30 | 4     |                 |
| 11  | Uo    | Paprastasis uosis/Fraxinus excelsion  | 1                    | 23       | 4     | Siūloma genėti  |

|                      |                                                                            |                                                                                              |       |       |
|----------------------|----------------------------------------------------------------------------|----------------------------------------------------------------------------------------------|-------|-------|
| 0                    | 2020 11                                                                    | LAIDOS STATUSAS, KEITIMO PRIEŽASTIS (JEI TAIKOMA)                                            |       |       |
| LAIDA                | IŠLEIDIMO DATA                                                             | Statinio projekto pavadinimas                                                                |       |       |
| KVAL. PATV. DOK. NR. |                                                                            | VIEŠOSIOS ERDVĖS TIES VAKARINIŲ APLINKKELIŲ IR V. MACIULEVIČIAUS G. PROJEKTINGIAI PASIŪLYMAI |       |       |
| Arch.                | Julija Musteikytė-Mora                                                     | Statinio numeris ir pavadinimas, dokumento pavadinimas                                       |       | Laida |
|                      |                                                                            | ŽELDINIŲ TVARKYMO PLANAS M 1:250                                                             |       | 0     |
| LT                   | Statytojas ir (arba) užsakovas Vilniaus miesto savivaldybės administracija | Dokumento žymuo                                                                              | Lapas | Lapų  |
|                      |                                                                            | VP19-115-PP-B.03                                                                             | 1     | 1     |





VILNIUS  
PLANAS





VILNIUS  
PLANAS





VILNIAUS  
PLANAS









VILNIAUS  
PLANAS



KITI DOKUMENTAI



GR-1485  
**VILNIAUS MIESTO SAVIVALDYBĖS ADMINISTRACIJOS  
VYRIAUSIOJO MIESTO ARCHITEKTO SKYRIUS**SI „Vilniaus planas“  
info@vplanas.lt

2019-11-26 Nr. A51-14163/19 (2.8.1.12-VMA)

**DĖL PAVEDIMO RENGTI PROJEKTINIUS PASIŪLYMUS RENGTI PROJEKTINIUS  
PASIŪLYMUS**

Atsižvelgiant į 2019 m. vasario 11 d. paslaugų teikimo sutarties Nr. A64-55/19 sąlygas, prašome parengti teritorijos, esančios Karoliniškių seniūnijoje ties vakariniu aplinkkeliu ir V.Maciulevičiaus gatve (#1871) projektinius pasiūlymus, vadovaujantis su visuomene suderinta ir Vyriausiojo miesto architekto skyriaus vedėjo 2019 m. spalio 24 d. įsakymu Nr. A15-2111/19(2.1.4-VMA) patvirtinta projektinių pasiūlymų rengimo užduotimi.

Užsakymo įgyvendinimo terminas 2020 m. kovo 30 d.

**PRIDEDAMA:**

1. Vyriausiojo miesto architekto skyriaus vedėjo įsakymas Nr. A15-2111/19(2.1.4-VMA) su priedu, 2 lapai.

Vyresnioji patarėja



Budžetinė įstaiga  
Kodas 188710061  
Duomenys kaupiami ir saugomi  
Juridinių asmenų registre

Konstitucijos pr. 3  
LT-09601 Vilnius  
Tel. (8 5) 211 2000

El. p. savivaldybe@vilnius.lt  
www.vilnius.lt





**VILNIAUS MIESTO SAVIVALDYBĖS ADMINISTRACIJOS  
VYRIAUSIOJO MIESTO ARCHITEKTO SKYRIAUS  
VEDĖJO**

**ĮSAKYMAS**

**DĖL TERITORIJOS, ESANČIOS TIES VAKARINIU APLINKKELIU IR  
V. MACIULEVIČIAUS GATVE KAROLINIŠKIŲ SENIŪNIJOJE TVARKYMO  
PROJEKTINIŲ PASIŪLYMŲ RENGIMO UŽDUOTIES**

2019 m. spalio 24 Nr. A15-2111/19 (2.1.4-2114)  
Vilnius

Vadovaudamasis Vilniaus miesto savivaldybės administracijos direktoriaus 2018 m. rugsėjo 4 d. įsakymu Nr. 30-2934 patvirtintu Atskirųjų želdynų projektų, rengiamų savivaldybės ir valstybinės žemės sklypuose, viešinimo tvarkos aprašu:

1. t v i r t i n u teritorijos, esančios ties vakariniu aplinkkeliu ir V. Maciulevičiaus gatve Karoliniškių seniūnijoje tvarkymo projektinių pasiūlymų rengimo užduotį (pridedama);
2. p a v e d u Vyriausiojo miesto architekto skyriaus Miestovaizdžio poskyriui perduoti užduotį SI „Vilniaus planui“.
3. atsakinga už įsakymo vykdymą s k i r i u Miestovaizdžio poskyrio vedėją Vaivą Deveikienę.

Skyriaus vedėjas  
Vyriausiasis miesto architektas

Mindaugas Pakalnis

Neringa Jarašūnienė,



Budžetinė įstaiga  
Kodas 188710061  
Duomenys kaupiami ir saugomi  
Juridinių asmenų registre

Konstitucijos pr. 3  
LT-09601 Vilnius  
Tel. (8 5) 211 2000

El. p. savivaldybe@vilnius.lt  
www.vilnius.lt



PATVIRTINTA

Vilniaus miesto savivaldybės administracijos  
Vyriausiojo miesto architekto skyriaus vedėjo  
2019 m. spalio 24 d.  
įsakymu Nr. A15 -24119(2.1.4-VMA)

**TERITORIJOS KAROLINIŠKIŲ SENIŪNIJOJE,  
ESANČIOS TIES VAKARINIŲ APLINKKELIU IR V. MACIULEVIČIAUS GATVE  
PROJEKTINIŲ PASIŪLYMŲ RENGIMO UŽDUOTIS**

**1. INFORMACIJA APIE PROJEKTUOJAMĄ OBJEKTĄ**

1.1. Projektuojama 2,4ha teritorija ties Vakarinio aplinkkelio ir V. Maciulevičiaus g. Karoliniškių seniūnijoje.

**2. DARBO TIKSLAS**

Parengti teritorijos įrengimo projektinius pasiūlymus.

**3. DARBO PROGRAMA**

- 3.1. Atlikti teritorijos esamos padėties vertinimą, atkreipiant dėmesį į pėsčiųjų srautus;
- 3.2. Nustatyti želdyno funkcinis, estetinis, socialinis, ekologinis prioritetus ir pateikti pasiūlymus dėl teritorijos zonavimo pagal numatomų veiklų joje pobūdį;
- 3.3. Pateikti rekomendacijas dėl esamų medžių ir krūmų išsaugojimo, šalinimo, genėjimo, formavimo, kiek įmanoma išsaugoti esamus želdinius;
- 3.4. Suprojektuoti:
  - 3.4.1. Pėsčiųjų takus;
  - 3.4.2. Aktyvaus laisvalaikio įrenginius visoms amžiaus grupėms;
  - 3.4.3. Rames poilsio erdves su pavėsiu;
  - 3.4.4. Mažuosius architektūros elementus (suolus ir kt.);
  - 3.4.5. Nedidelių gabaritų riedučių rampą;
  - 3.4.6. Geriamo vandens kolonėlę;
  - 3.4.7. Želdinius;
  - 3.4.8. Parengti principinius teritorijos apšvietimo sprendinius.

**4. REIKALAVIMAI DARBUI:**

- 4.1. Projektuojamus takus integruoti į esamą infrastruktūrą
- 4.2. Teritorijos architektūrai taikyti universalio dizaino principus;
- 4.3. Pateikti preliminarą sąmatą;
- 4.4. Parengti projektinių pasiūlymų pristatymą (.ppt ar .pdf formatu).

**5. KITI REIKALAVIMAI**

- 5.1. Projektinius pasiūlymus suderinti su Vilniaus miesto savivaldybės administracijos Vyriausiojo miesto architekto skyriumi ir Infrastruktūros bei Želdynų skyriais.
- 5.2. Parengti ir suderinti projektiniai pasiūlymai pateikiami Vilniaus miesto savivaldybės administracijos Vyriausiojo miesto architekto skyriui - bylos (aiškinamasis raštas, grafinė dalis) – 2 vnt., CD (aiškinamasis raštas Word ir PDF formatu, grafinė dalis PDF formatu, pristatymas Power Point).



### DETALŲS METADUOMENYS

|   |   |
|---|---|
| Dokumento sudarytojas (-ai)                                                                          | Vilniaus miesto savivaldybė 188710061, Konstitucijos pr. 3, LT-09601, Vilnius   |
| Dokumento pavadinimas (antraštė)                                                                     | DĖL PAVEDIMO RENGTI PROJEKTINIUS PASIŪLYMUS   |
| Dokumento registracijos data ir numeris                                                              | 2019-11-26 Nr. A51-114163/19(3.3.2.26E-VMA)   |
| Dokumento gavimo data ir dokumento gavimo registracijos numeris                                      | –   |
| Dokumento specifikacijos identifikavimo žymuo                                                        | ADOC-VI.0   |
| Parašo paskirtis                                                                                     | Pasirašymas   |
| Parašą sukūrusio asmens vardas, pavardė ir pareigos                                                  | Rūta Matonienė, Vyriausiojo miesto architekto skyriaus vyresnioji patarėja, Vyriausiojo miesto architekto skyrius   |
| Sertifikatas išduotas                                                                                | RŪTA MATONIENĖ, Vilniaus miesto savivaldybės administracija LT   |
| Parašo sukūrimo data ir laikas                                                                       | 2019-11-26 09:01:30 (GMT+02:00)   |
| Parašo formatas                                                                                      | XAdES-T   |
| Laiko žyme nurodytas laikas                                                                          | 2019-11-26 09:01:43 (GMT+02:00)   |
| Informacija apie sertifikavimo paslaugų teikėją                                                      | ADIC CA-A, Asmens dokumentu israsymo centras prie LR VRM LT   |
| Sertifikato galiojimo laikas                                                                         | 2018-11-19 11:00:22 – 2021-11-18 11:00:22   |
| Informacija apie būdus, naudotus metaduomenų vientisumui užtikrinti                                  | "Registravimas" paskirties metaduomenų vientisumas užtikrintas naudojant "RCSC IssuingCA, VI Registru centras - i.k. 124110246 LT" išduotą sertifikatą "Dokumentų valdymo sistema Avilys, Vilniaus miesto savivaldybės administracija, j.k.188710061 LT", sertifikatas galioja nuo 2018-12-27 14:17:37 iki 2021-12-26 14:17:37 |
| Pagrindinio dokumento priedų skaičius                                                                | 1   |
| Pagrindinio dokumento pridedamų dokumentų skaičius                                                   | –   |
| Priedamo dokumento sudarytojas (-ai)                                                                 | –   |
| Priedamo dokumento pavadinimas (antraštė)                                                            | –   |
| Priedamo dokumento registracijos data ir numeris                                                     | –   |
| Programinės įrangos, kuria naudojantis sudarytas elektroninis dokumentas, pavadinimas                | Dokumentų valdymo sistema „Avilys“, versija 3.5.15   |
| Informacija apie elektroninio dokumento ir elektroninio (-ių) parašo (-ų) tikrinimą (tikrinimo data) | Atitinka specifikacijos keliamus reikalavimus.<br>Visi dokumente esantys elektroniniai parašai galioja (2019-11-26 09:50:55)   |
| Paieškos nuoroda                                                                                     | –   |
| Papildomi metaduomenys                                                                               | Nuorašą suformavo 2019-11-26 09:50:55 Dokumentų valdymo sistema „Avilys“   |





**VILNIAUS MIESTO SAVIVALDYBĖS ADMINISTRACIJOS  
VYRIAUSIOJO MIESTO ARCHITEKTO SKYRIUS**

SĮ „Vilniaus planas“  
info@vplanas.lt

2020-09- Nr. A51-

/20

**DĖL UŽDUOTIES PAPILDYMO**

Papildome 2019 gegužės 17 d. užsakymą A51-45944/19(3.3.2.26E-MP) ir prašome parengti teritorijos ties vakariniu aplinkkeliu ir V. Maciulevičiaus gatve projektą pristatančią medžiagą (nuotraukos, vizualizacijos bei kt. papildanti informacija), sumaketuoti ją planšete/-uose ir atspausdinti bei užklijuoti ant pagrindo.

Vyresnioji patarėja

Indra Bieliūnaitė,



Biudžetinė įstaiga  
Kodas 188701240  
Duomenys kaupiami ir saugomi  
Juridinių asmenų registre

Konstitucijos pr. 3  
LT-09601 Vilnius  
Tel. (8 5) 211 2528  
Faks. (8 5) 211 2222

El. p. savivaldybe@vilnius.lt  
www.vilnius.lt



# DETALŪS METADUOMENYS

|   |   |
|---|---|
| <b>Dokumento sudarytojas (-ai)</b>                                                                          | Vilniaus miesto savivaldybė 188710061, Konstitucijos pr. 3, LT-09601, Vilnius   |
| <b>Dokumento pavadinimas (antraštė)</b>                                                                     | DĖL UŽDUOTIES PAPILDYMO   |
| <b>Dokumento registracijos data ir numeris</b>                                                              | 2020-09-24 Nr. A51-119880/20(3.3.2.26E-VMA)   |
| <b>Dokumento gavimo data ir dokumento gavimo registracijos numeris</b>                                      | –   |
| <b>Dokumento specifikacijos identifikavimo žymuo</b>                                                        | ADOC-V1.0   |
| <b>Parašo paskirtis</b>                                                                                     | Pasirašymas   |
| <b>Parašą sukūrusio asmens vardas, pavardė ir pareigos</b>                                                  | Rūta Matonienė, Vyriausiojo miesto architekto skyriaus vyresnioji patarėja, Vyriausiojo miesto architekto skyrius   |
| <b>Sertifikatas išduotas</b>                                                                                | RŪTA MATONIENĖ, Vilniaus miesto savivaldybės administracija LT   |
| <b>Parašo sukūrimo data ir laikas</b>                                                                       | 2020-09-24 15:29:33 (GMT+03:00)   |
| <b>Parašo formatas</b>                                                                                      | XAdES-T   |
| <b>Laiko žymoje nurodytas laikas</b>                                                                        | 2020-09-24 15:30:12 (GMT+03:00)   |
| <b>Informacija apie sertifikavimo paslaugų teikėją</b>                                                      | ADIC CA-A, Asmens dokumentu israsymo centras prie LR VRM LT   |
| <b>Sertifikato galiojimo laikas</b>                                                                         | 2018-11-19 11:00:22 – 2021-11-18 11:00:22   |
| <b>Informacija apie būdus, naudotus metaduomenų vientisumui užtikrinti</b>                                  | "Registravimas" paskirties metaduomenų vientisumas užtikrintas naudojant "RCSC IssuingCA, VI Registru centras - i.k. 124110246 LT" išduotą sertifikatą "Dokumentų valdymo sistema Avilys, Vilniaus miesto savivaldybės administracija, i.k.188710061 LT", sertifikatas galioja nuo 2018-12-27 14:17:37 iki 2021-12-26 14:17:37 |
| <b>Pagrindinio dokumento priedų skaičius</b>                                                                | –   |
| <b>Pagrindinio dokumento priedamų dokumentų skaičius</b>                                                    | –   |
| <b>Priedamo dokumento sudarytojas (-ai)</b>                                                                 | –   |
| <b>Priedamo dokumento pavadinimas (antraštė)</b>                                                            | –   |
| <b>Priedamo dokumento registracijos data ir numeris</b>                                                     | –   |
| <b>Programinės įrangos, kuria naudojantis sudarytas elektroninis dokumentas, pavadinimas</b>                | Dokumentų valdymo sistema „Avilys“, versija 3.5.28   |
| <b>Informacija apie elektroninio dokumento ir elektroninio (-ių) parašo (-ų) tikrinimą (tikrinimo data)</b> | Atitinka specifikacijos keliamus reikalavimus.<br>Visi dokumente esantys elektroniniai parašai galioja (2020-09-24 15:32:15)   |
| <b>Paieškos nuoroda</b>                                                                                     | –   |
| <b>Papildomi metaduomenys</b>                                                                               | Nuorašą suformavo 2020-09-24 15:32:15 Dokumentų valdymo sistema „Avilys“   |



