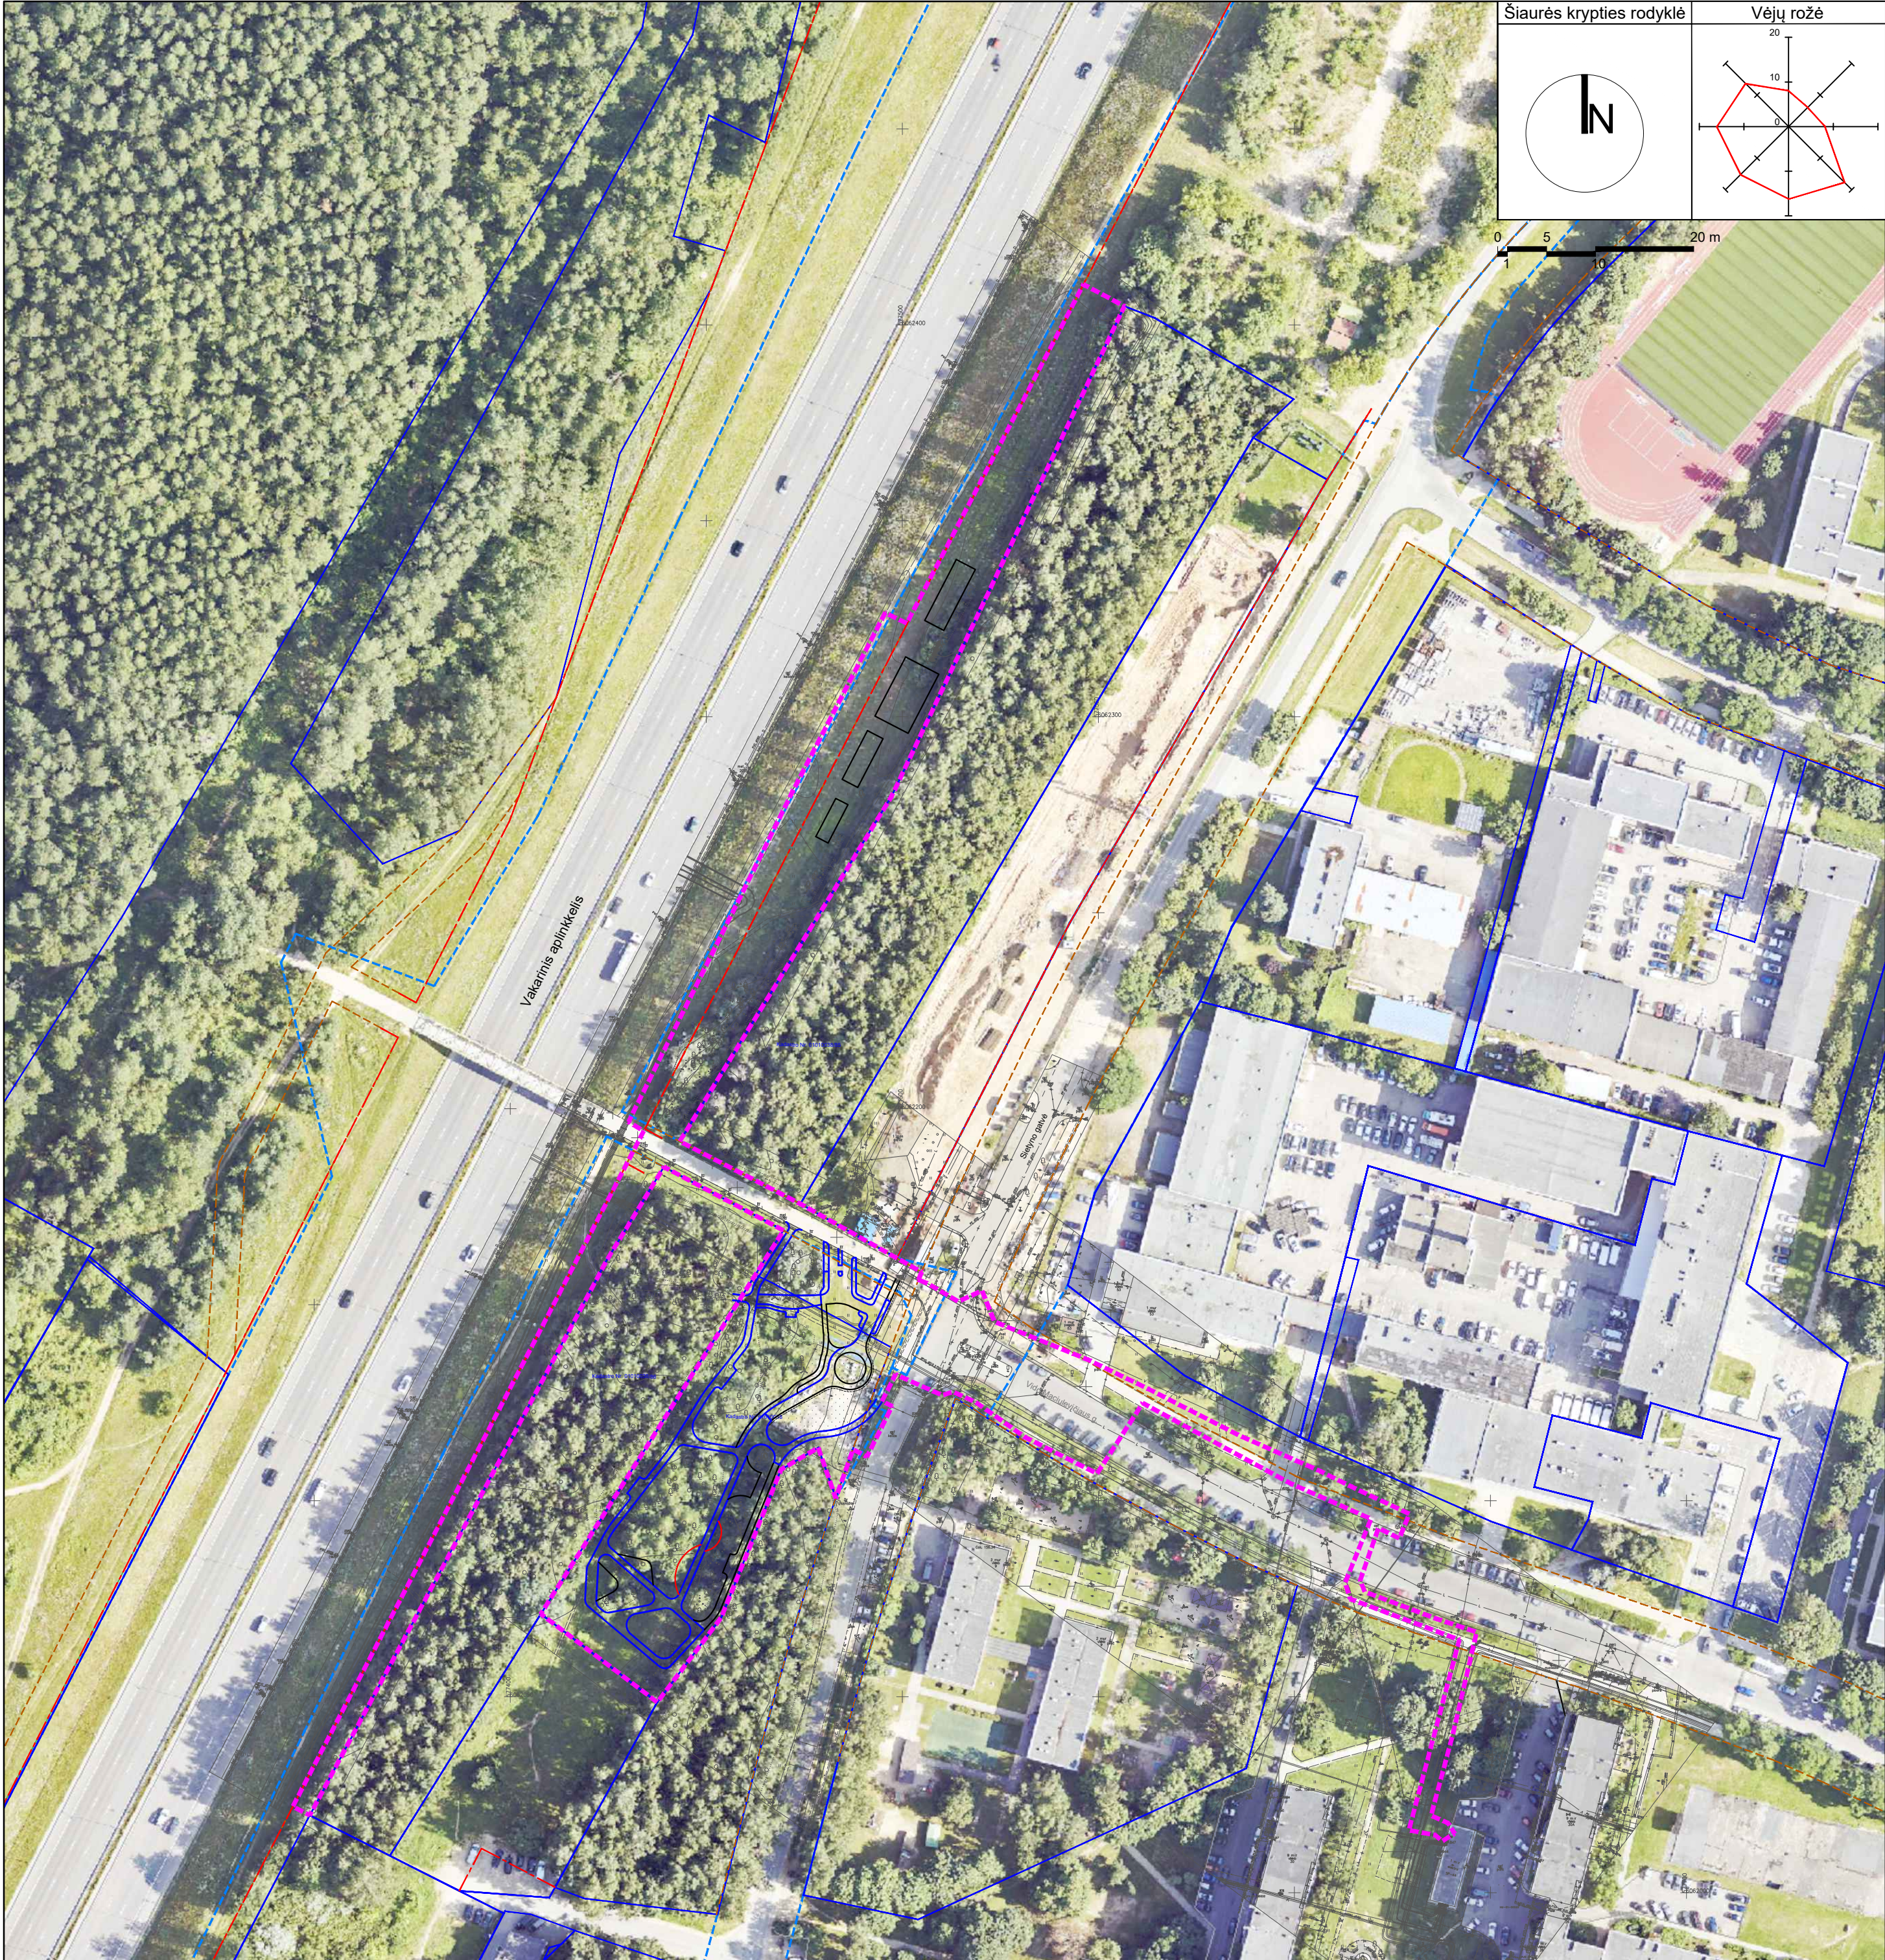
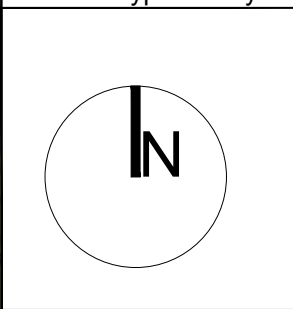
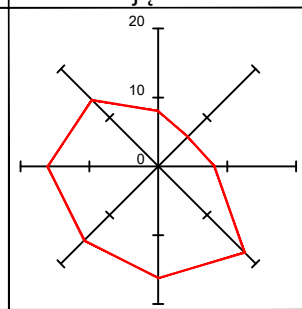




Šiaurės krypties rodyklė



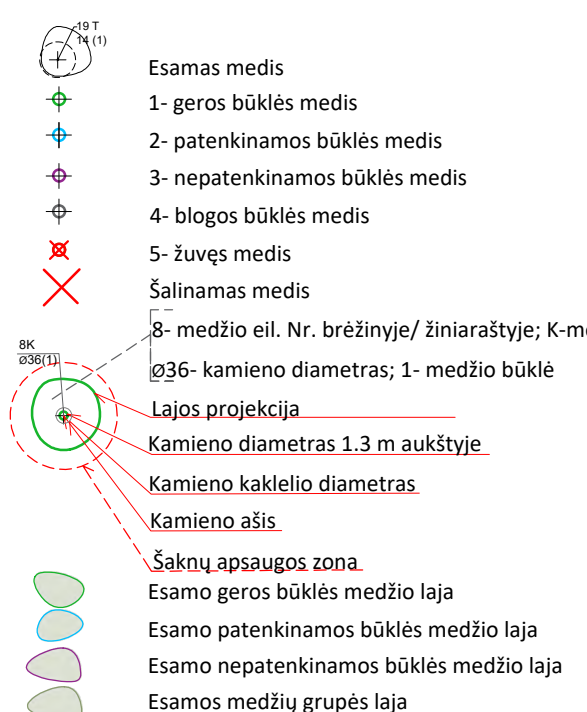
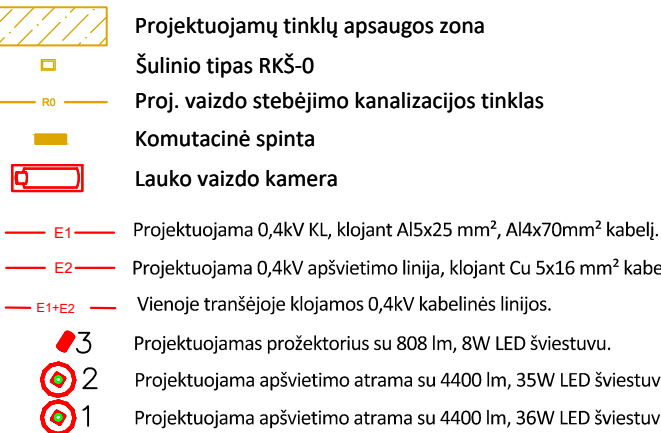
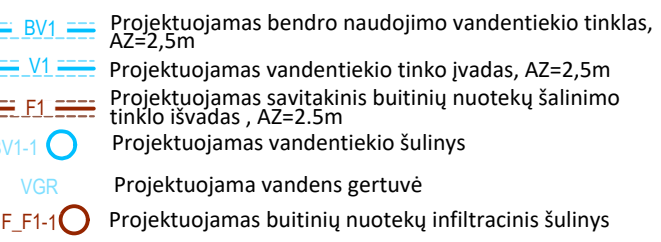
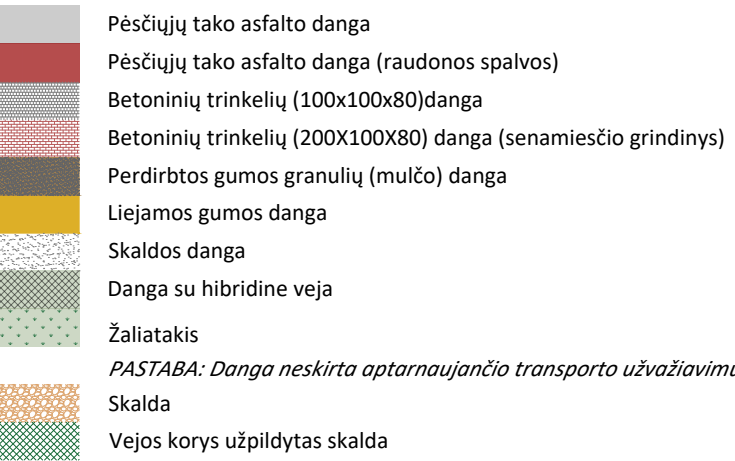
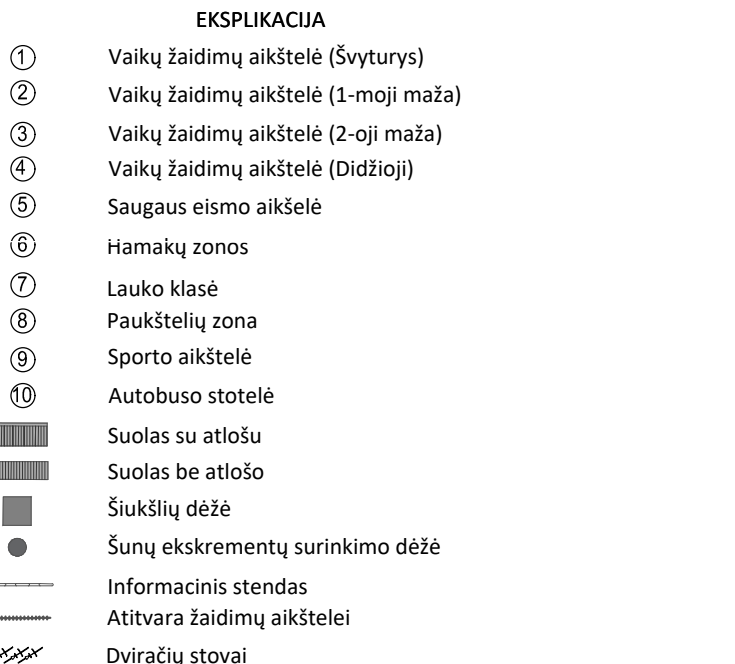
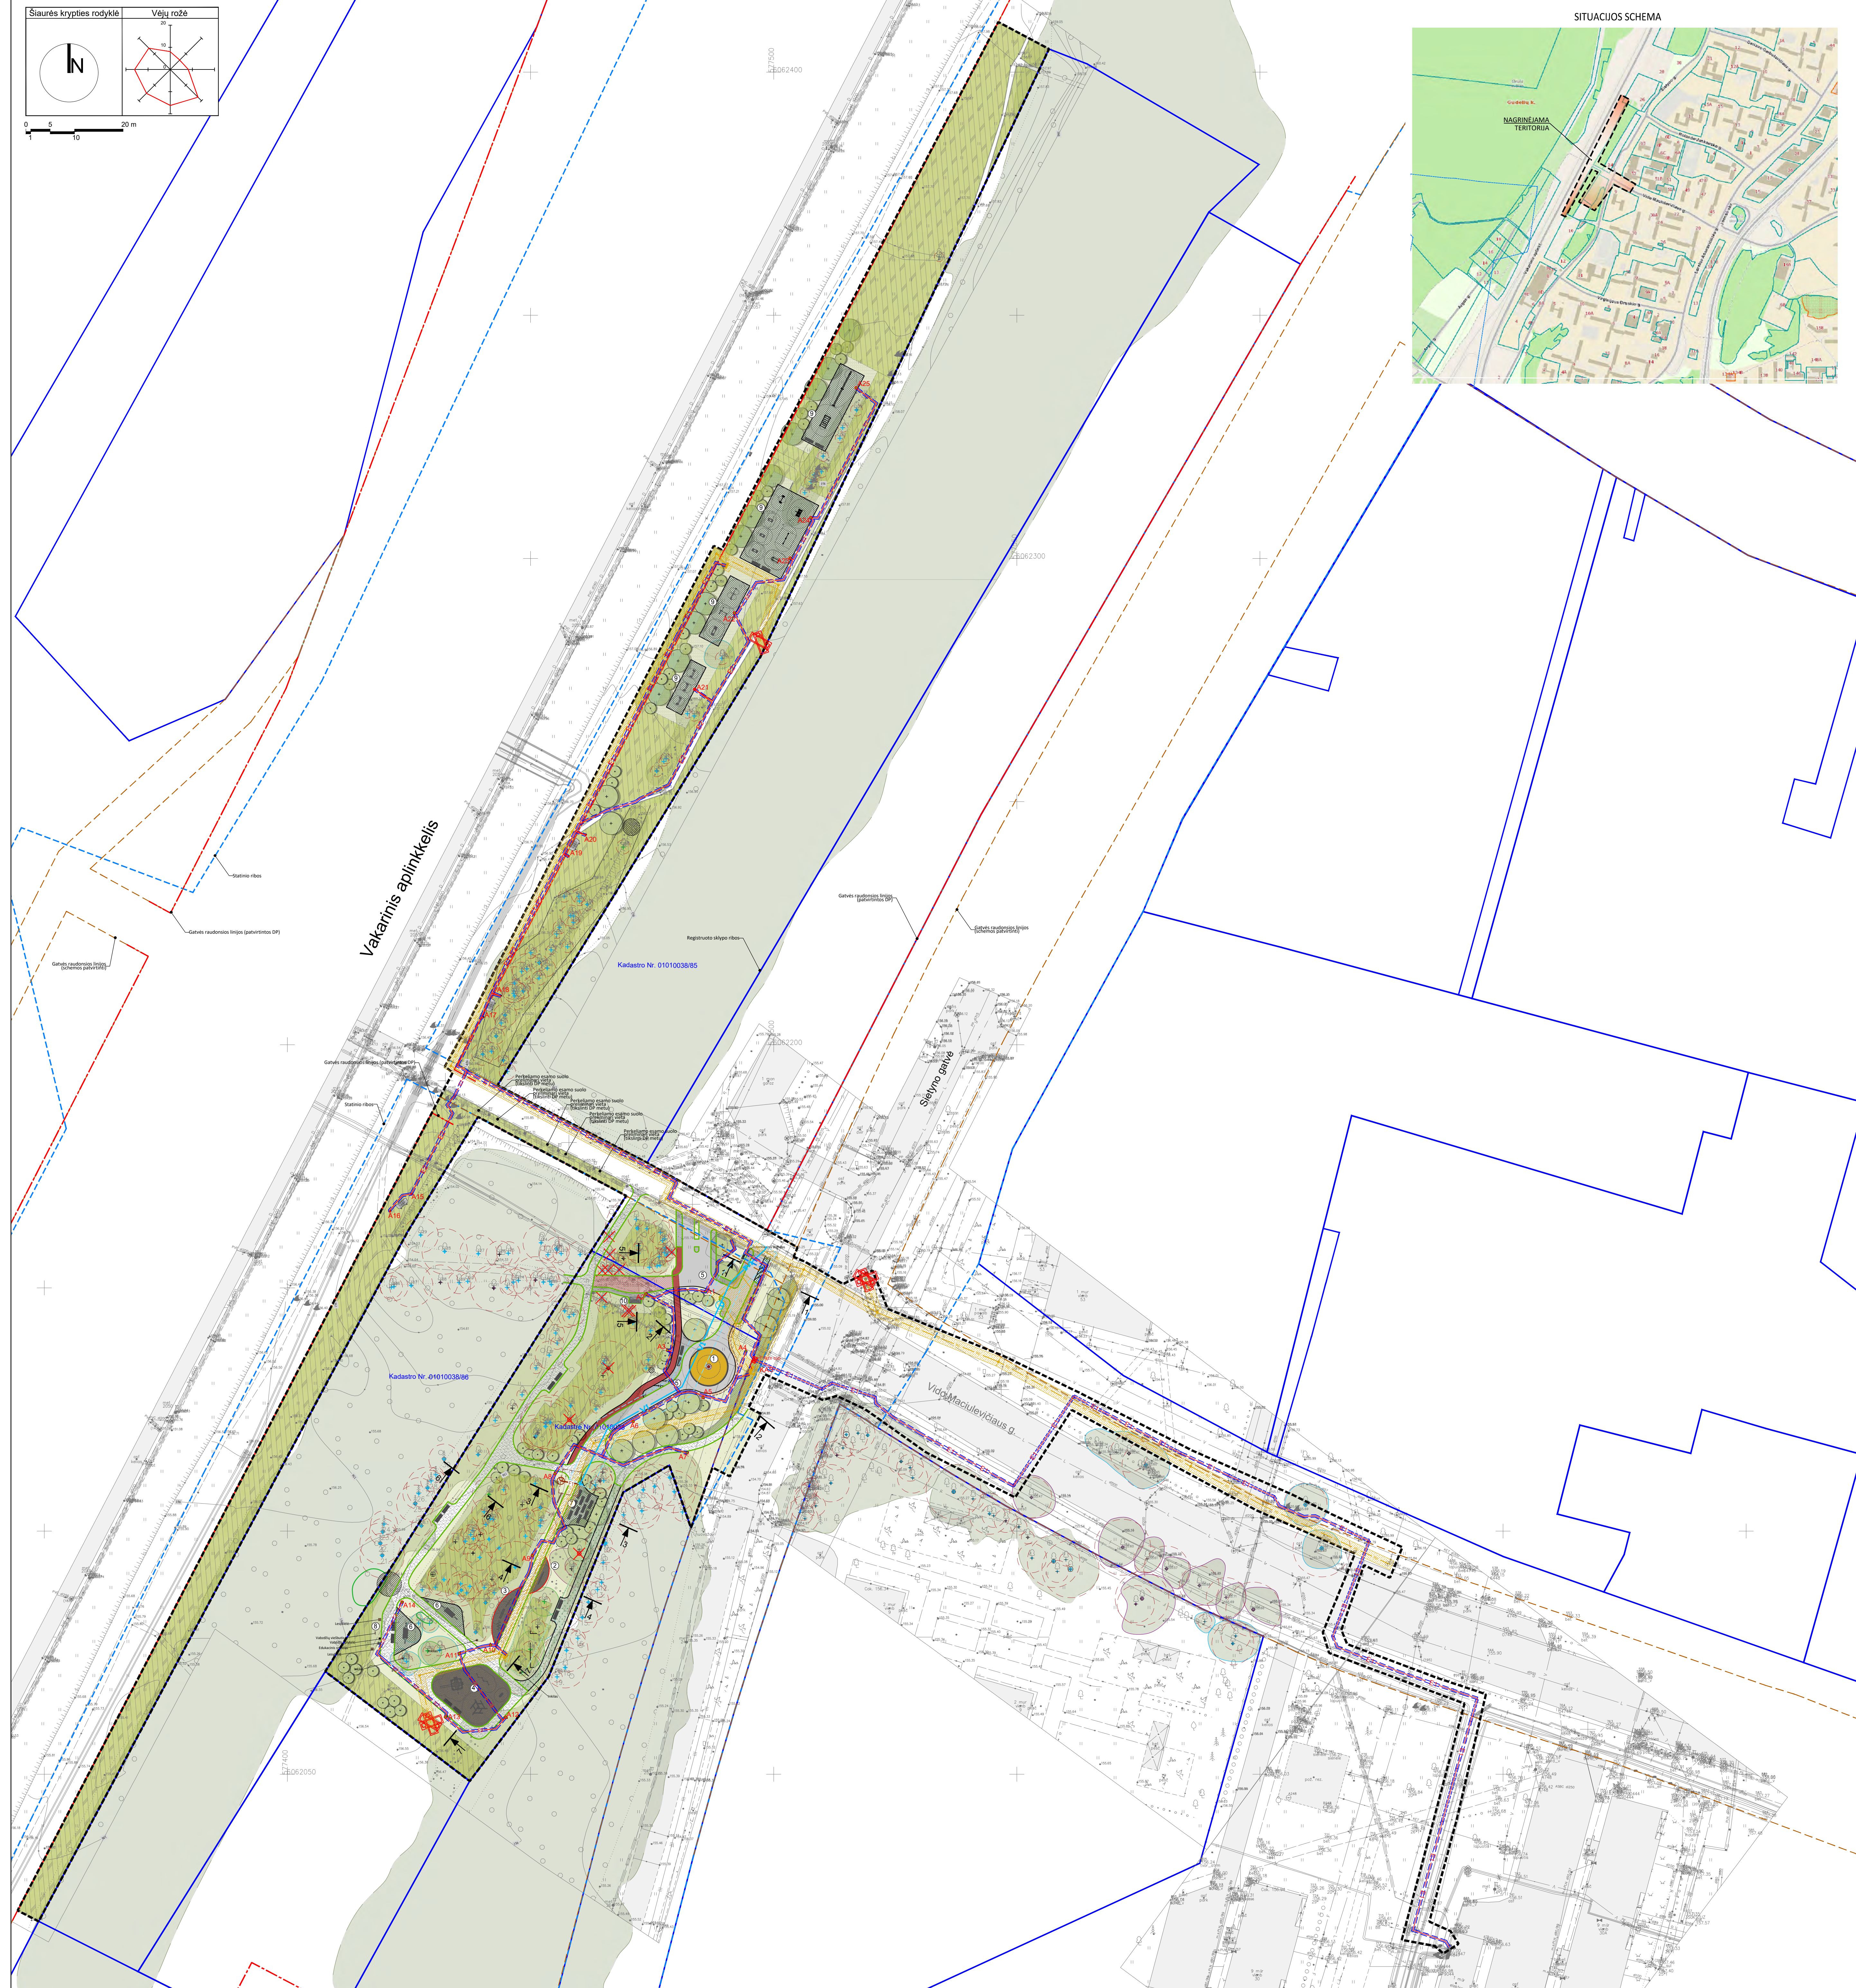
Vėjų rožė

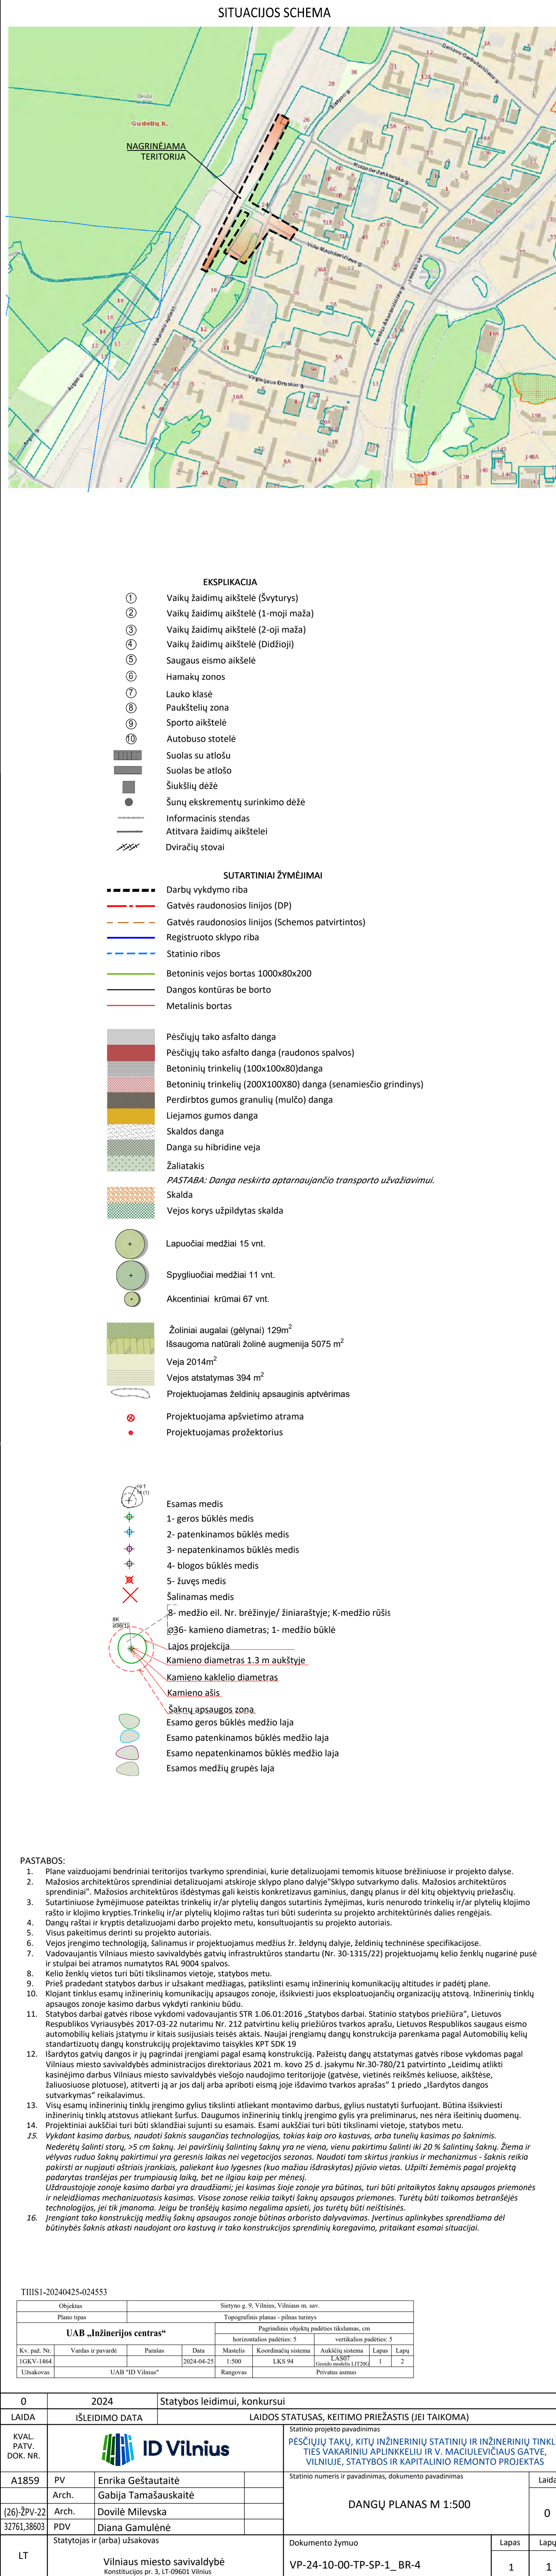


0 5 10 20 m

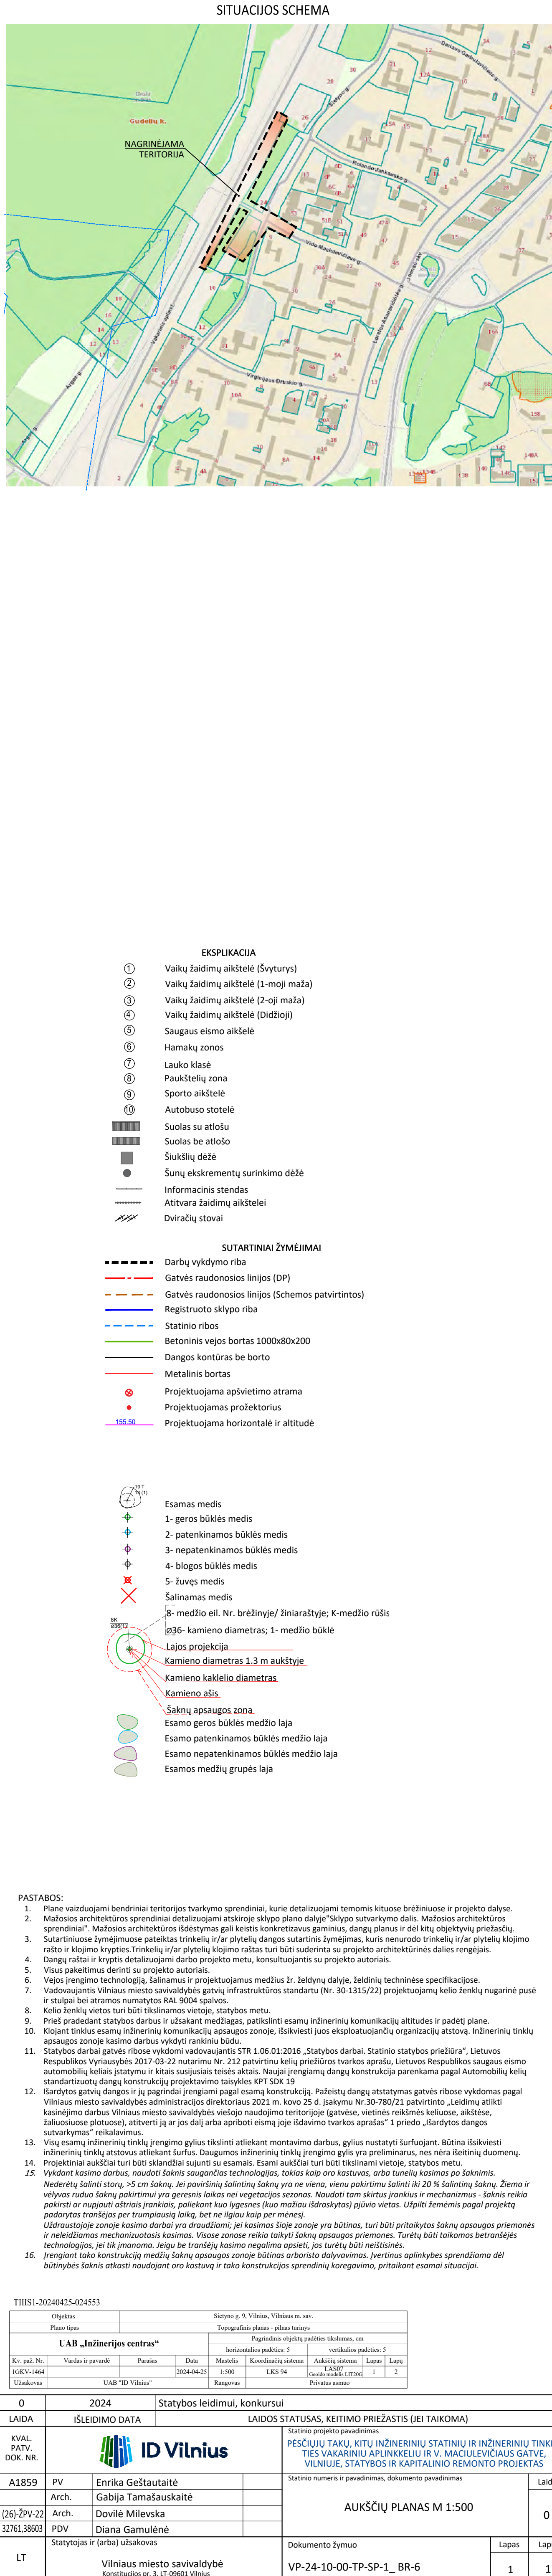
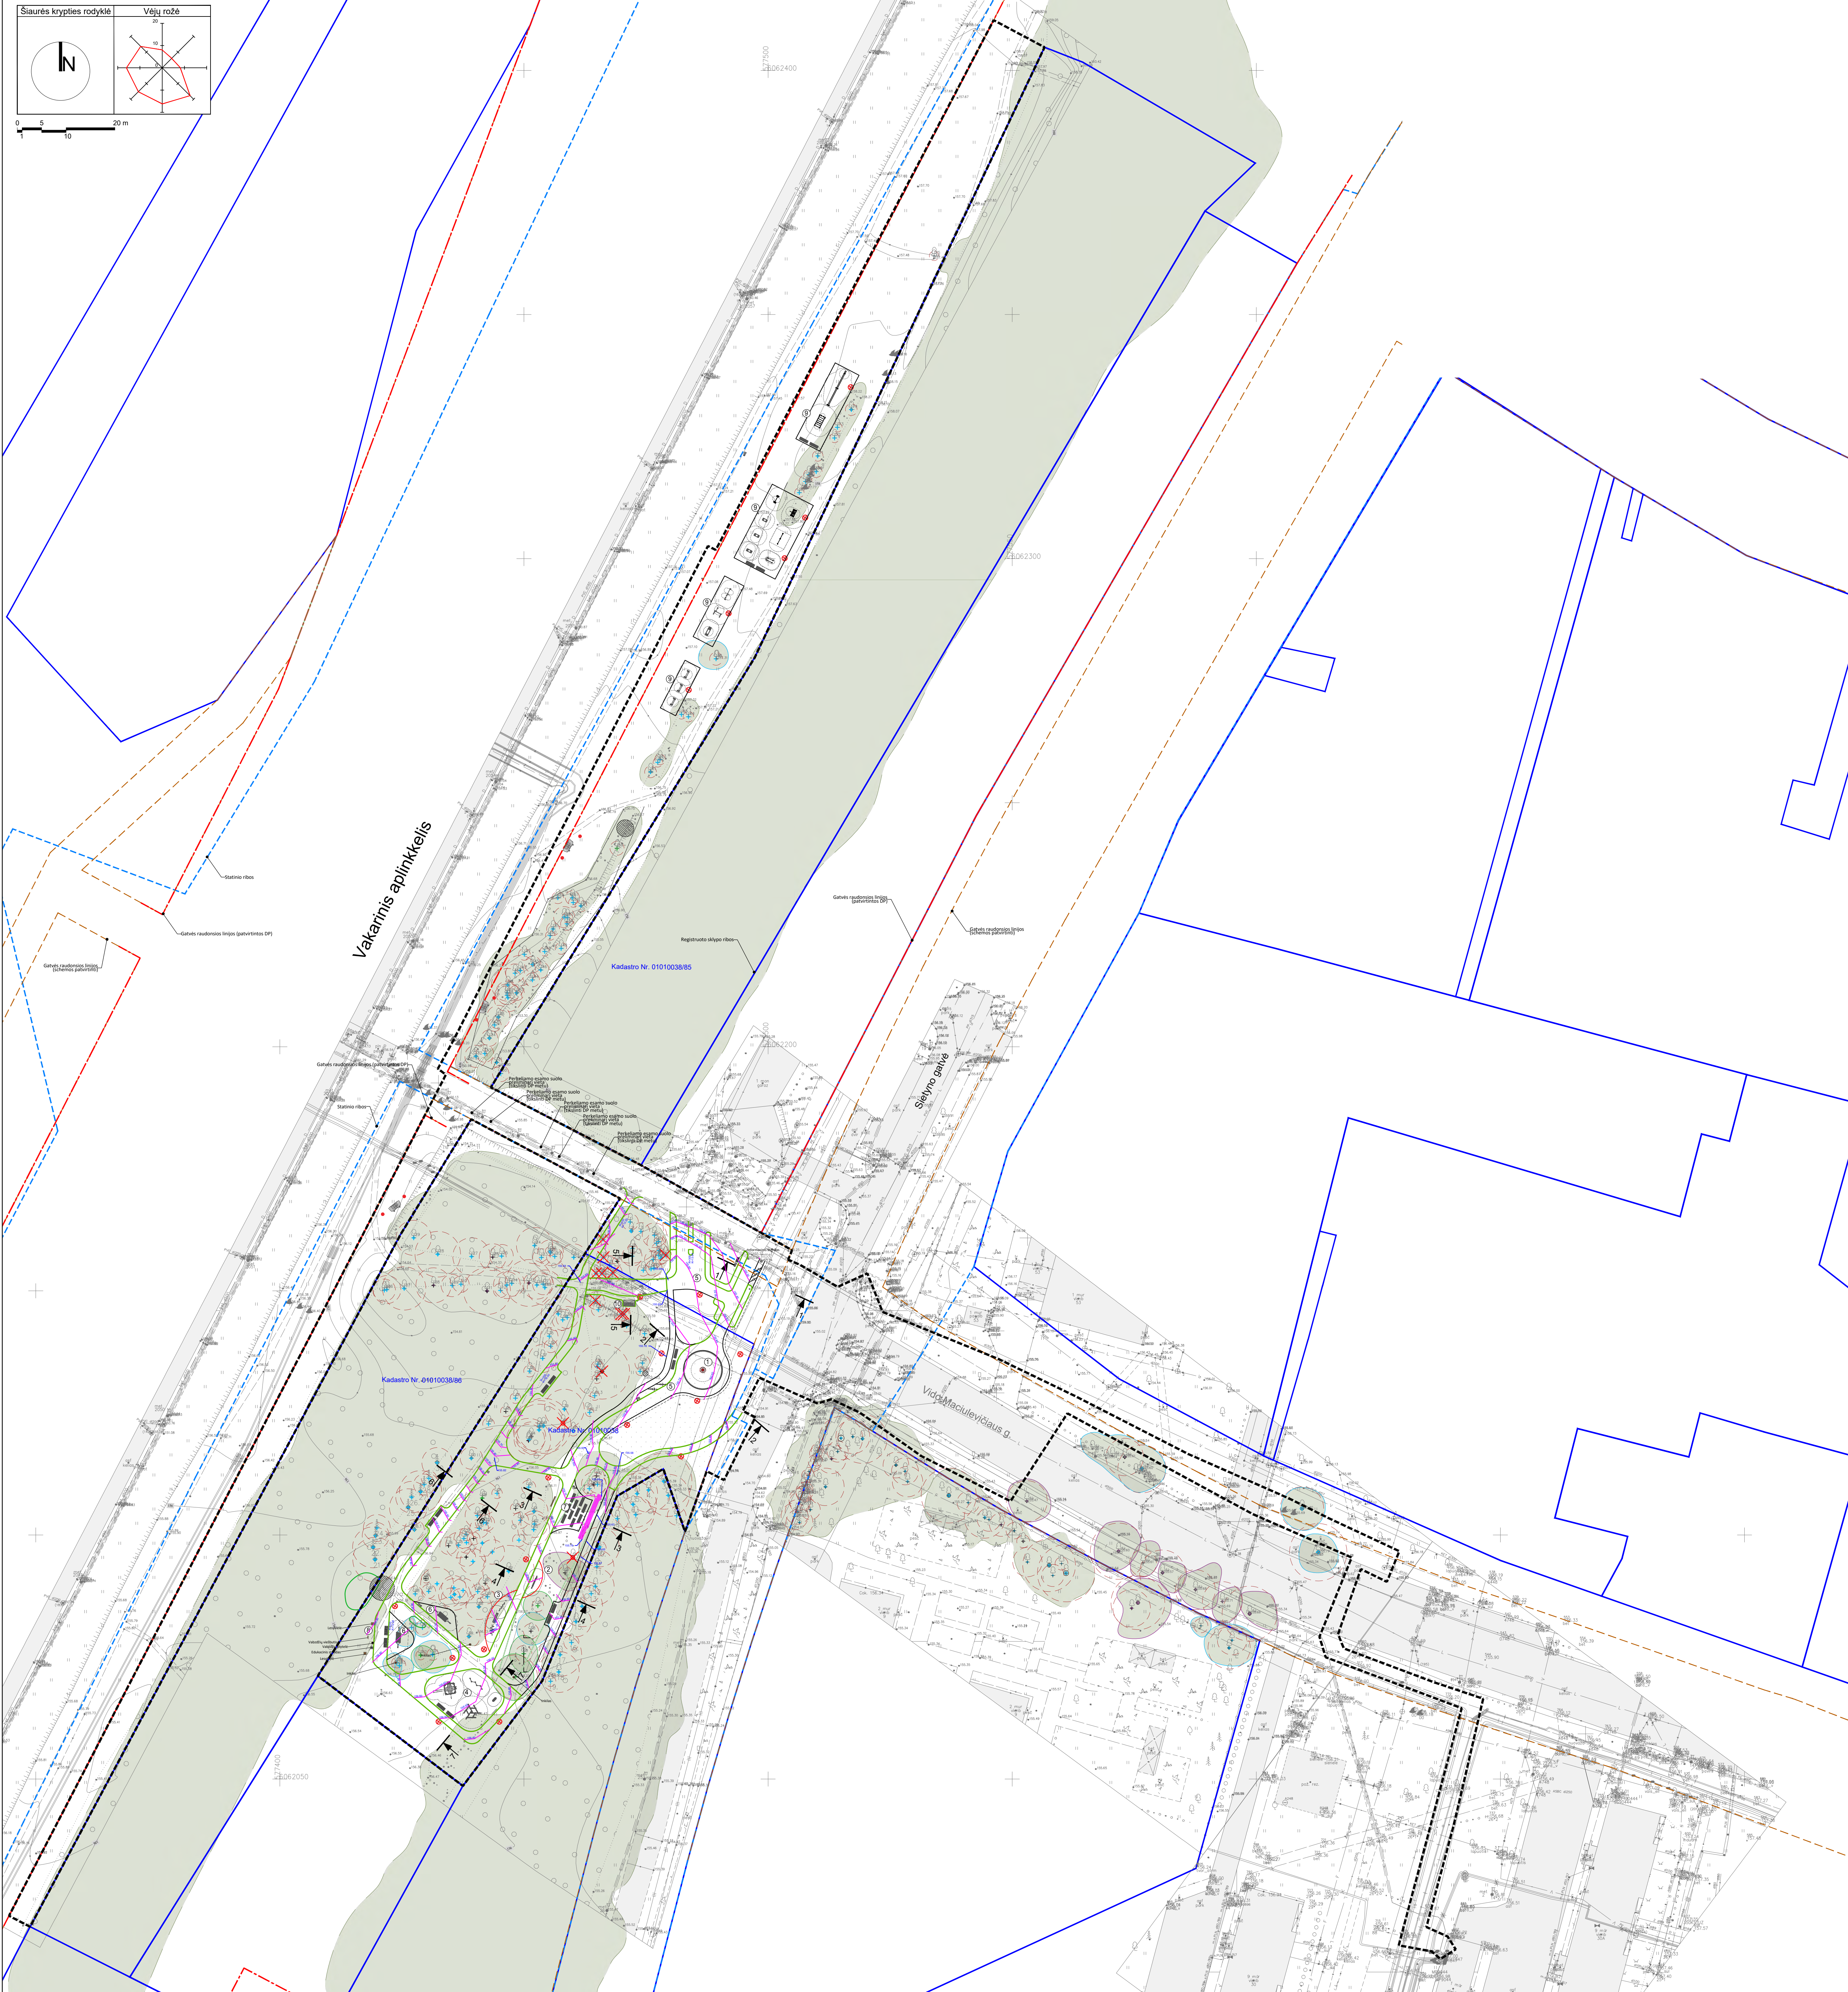
- SUTARTINIAI ŽYMĖJIMAI
- Darbų vykdymo riba
 - Gatvės raudonosios linijos (DP)
 - Gatvės raudonosios linijos (Schemos patvirtintos)
 - Registruoto sklypo riba
 - Statinio ribos
 - Betoninis vejos bortas 1000x80x200
 - Dangos kontūras be borto
 - Metalinis bortas

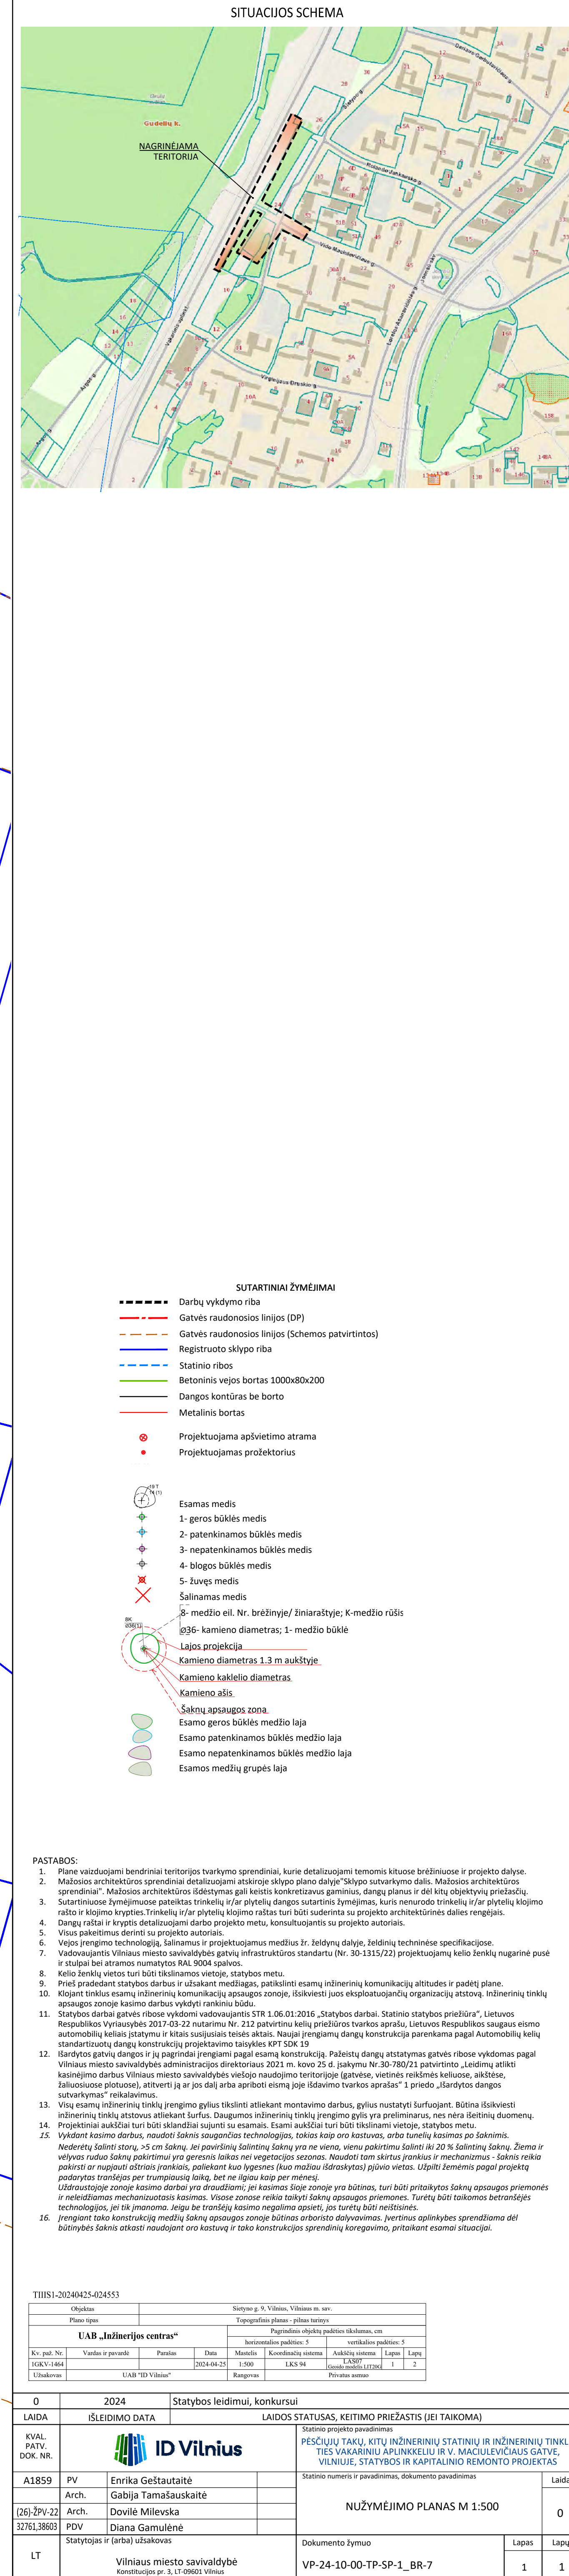
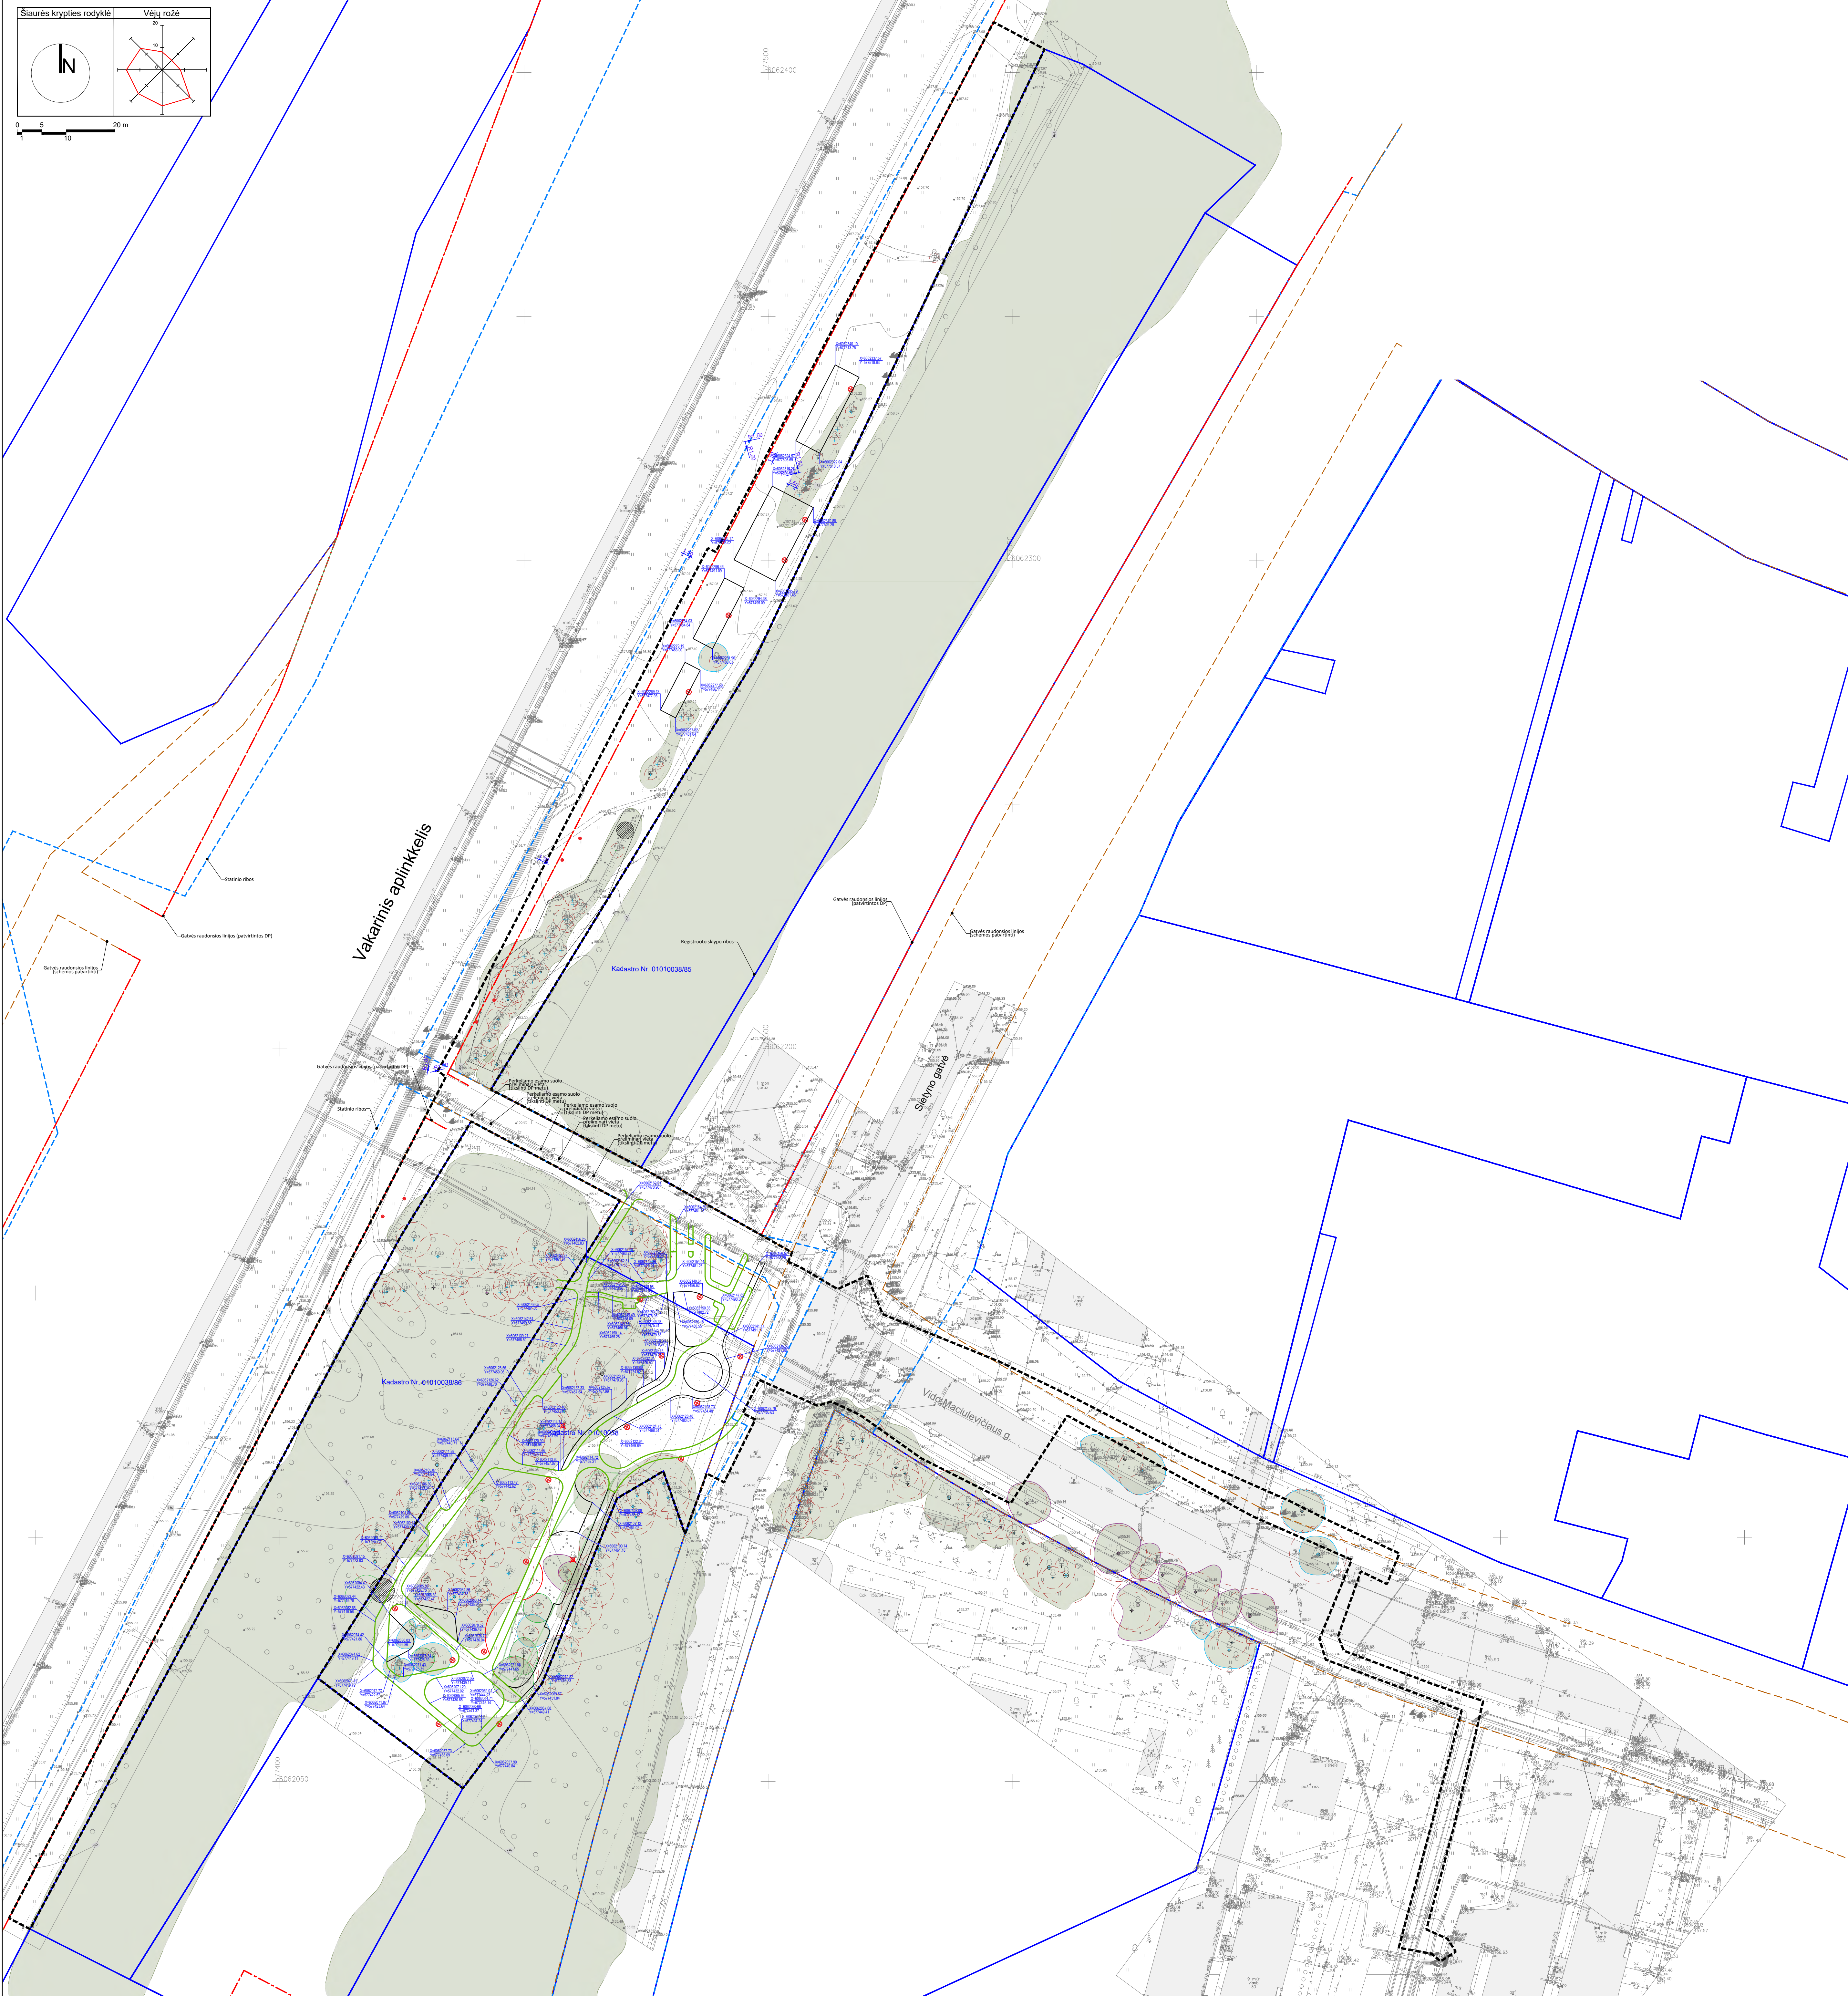
0	2024	Statybos leidimui, konkursui		
LAIDA	IŠLEIDIMO DATA	LAIDOS STATUSAS, KEITIMO PRIEŽASTIS (JEI TAIKOMA)		
KVAL. PATV. DOK. NR.			Statinio projekto pavadinimas PĖSČIŲJŲ TAKŲ, KITŲ INŽINERINIŲ STATINIŲ IR INŽINERINIŲ TINKLŲ TIES VAKARINIŲ APLINKKELIŲ IR V. MACIULEVIČIAUS GATVĖ, VILNIUJE, STATYBOS IR KAPITALINIO REMONTO PROJEKTAS	
A1859	PV	Enrika Geštautaitė	Situacijos numeris ir pavadinimas, dokumento pavadinimas	Laida
32761,38603	PDV	Diana Gamulėnė		0
			SITUACIJOS SCHEMA M 1:1250	
LT	Statytojas ir (arba) užsakovas Vilniaus miesto savivaldybė Konstitucijos pr. 3, LT-09601 Vilnius		Dokumento žymuo VP-24-10-00-TP-SP-1_BR-1	Lapas 1
				Lapų 1

[illegible][illegible]

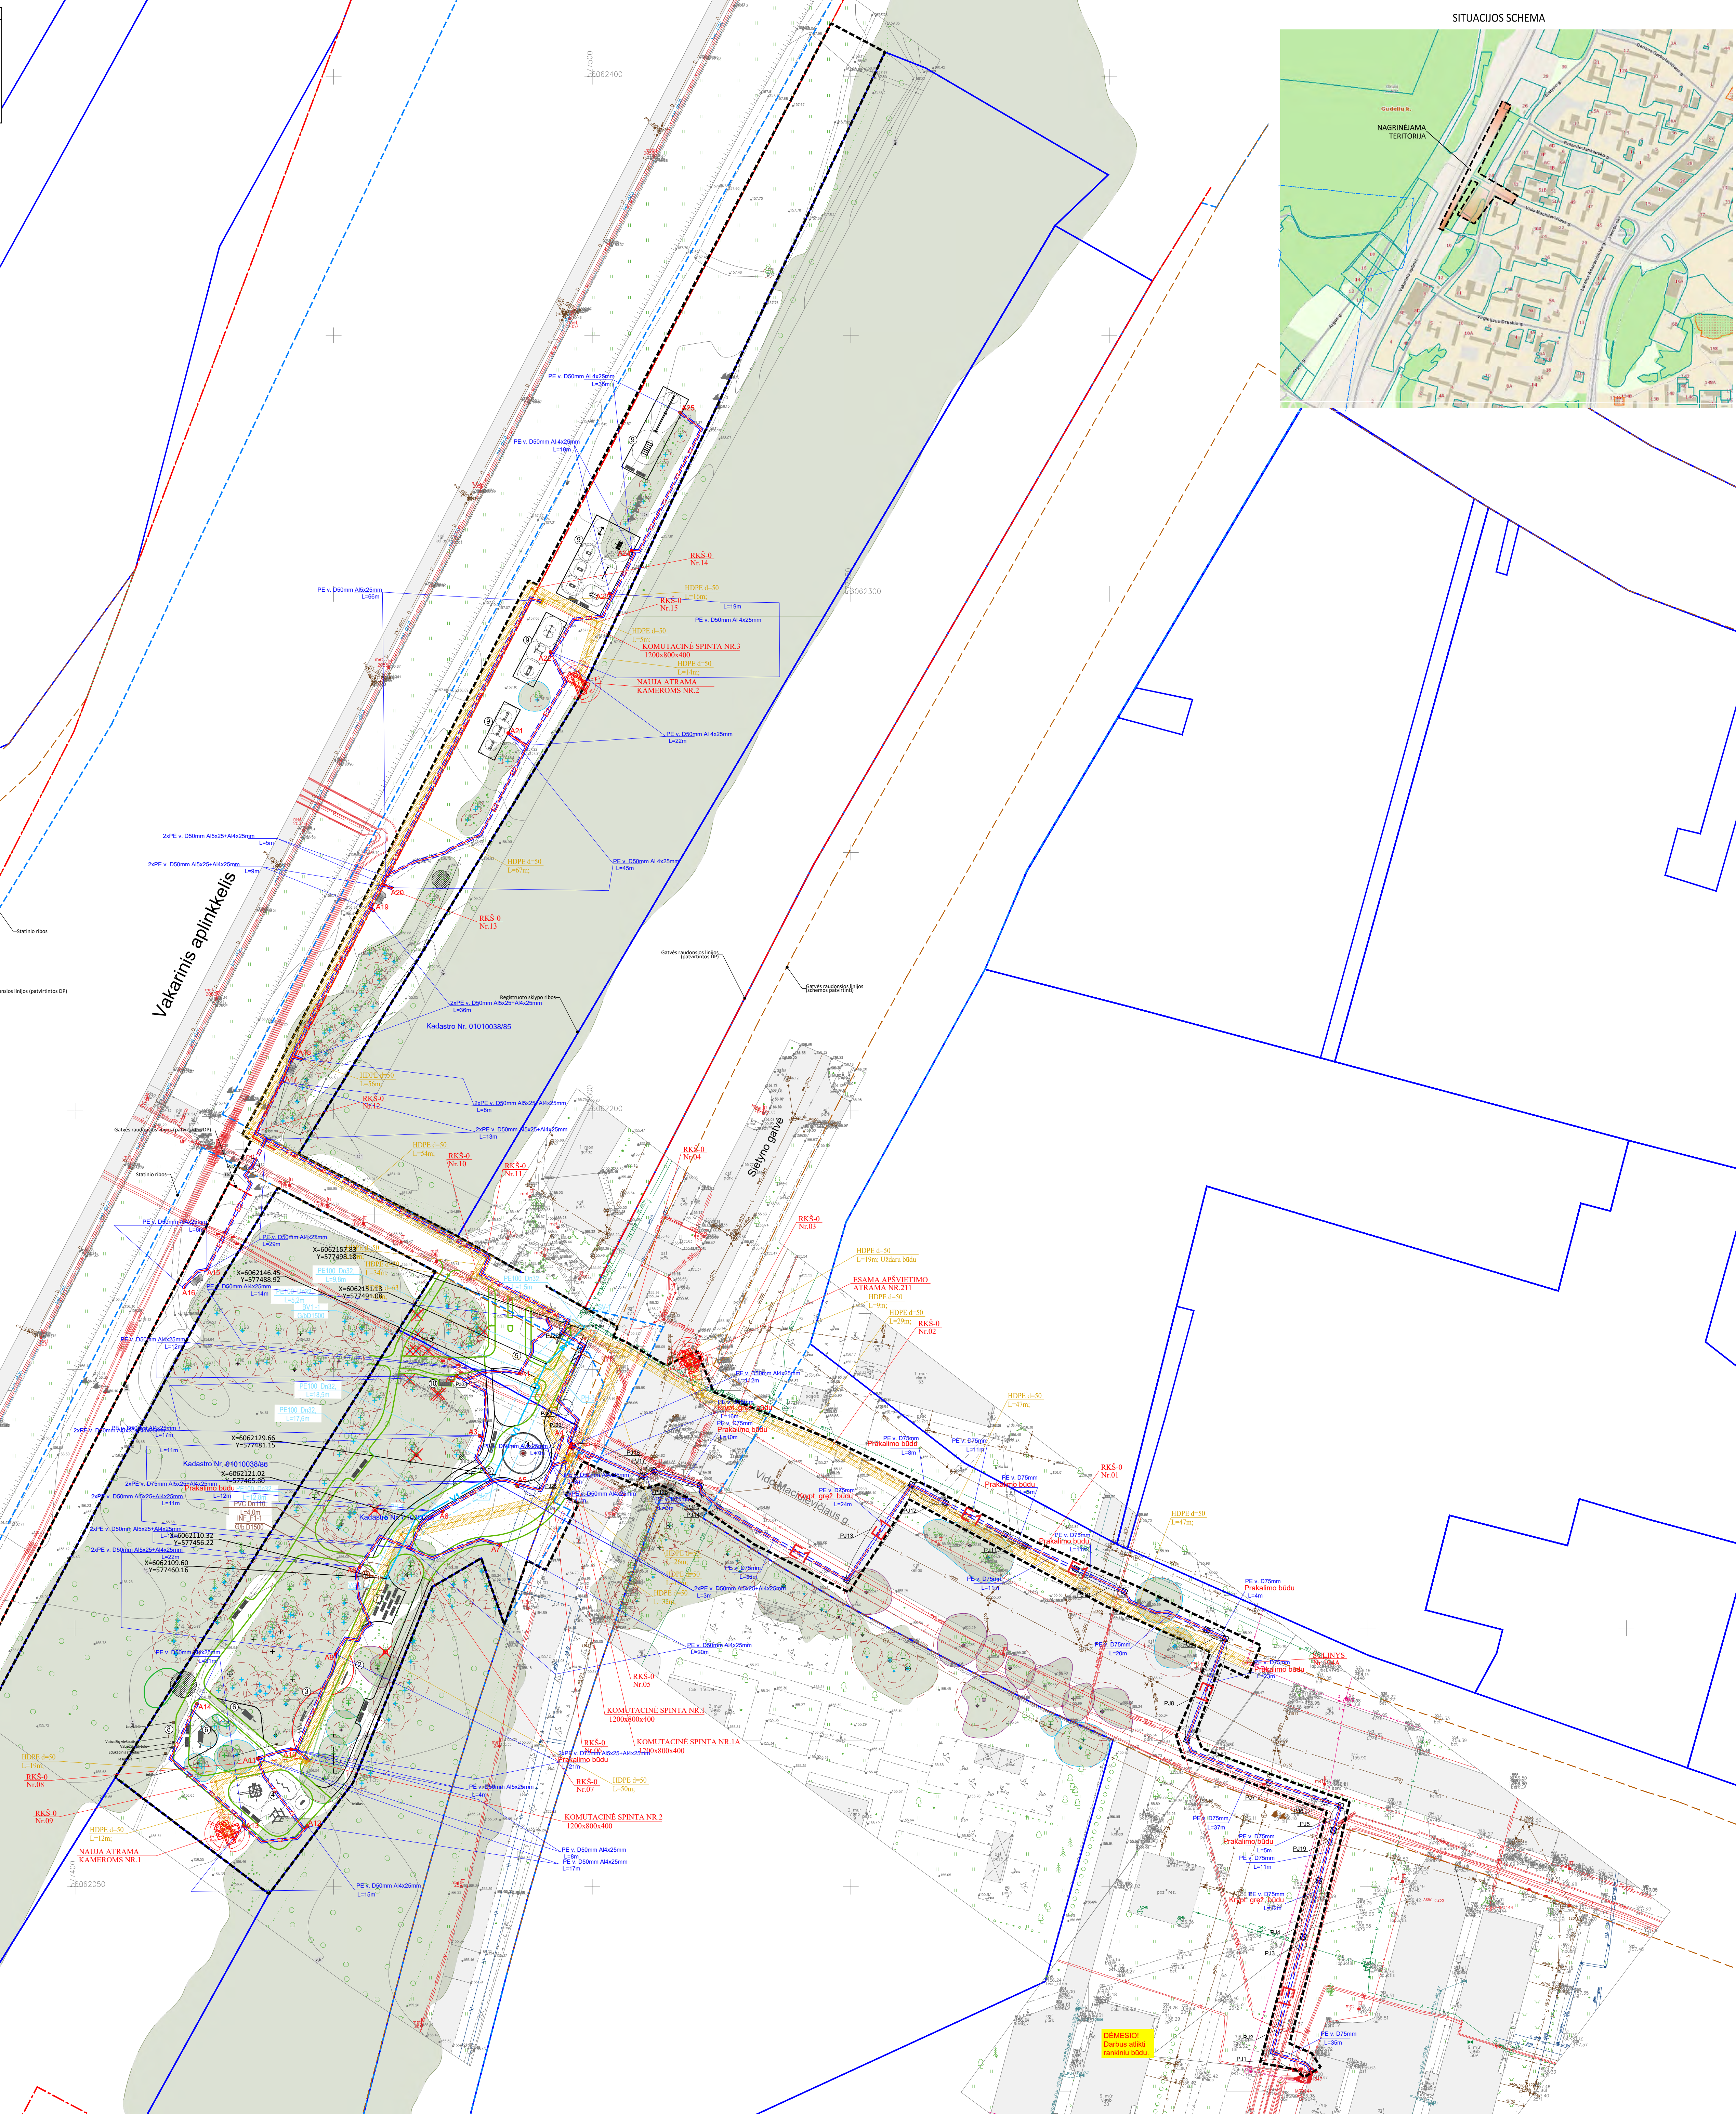
[illegible]

[illegible]

[illegible]



0	2024	Statybos leidimui, konsultus			
LAIDA		IŠLEIDIMO DATA		LAIDOS STATYBAS, KEITIMO PRIEŽASTIS (JEI TAIKOMA)	
KVAL. PATV. OCH		Šiame gegrotame pakeičiamame RESOLUCIJŲ TAIKYTŲ NUTIKIMUJŲ IRINERINIJŲ STATYBŲ IR INERINIJŲ TINKŲ TIES VAKARINIŲ APUNKELIŲ IR V. MACULIČIUSKŲ GATĖS GABJUBA, STATYBAS IR KAPITALINIO REMONTO PROJEKTA Statybos numeris ir pakeičiamas, skaitmeninis apyvaidymas:			
A1859	PV	Enrika Geštautaitė			Laidi
(26) BPV-22	Arch.	Gabija Tamašauskaitė			
2021.38608	PDV	Diana Milevskia			
		Diana Gamulėnė			
Statybinis ir (arba) ustatymo					
LT	Vilniaus miesto savivaldybė		VP-24-10-007-P-11_BR-7		
	Komitetas dėl LT-00000 Vilniaus		Lapas		
	Dokumentų žymėjimas		Lapų		

[illegible]