



Šaulių g., Ramioji g. vandentiekio tinklų rekonstrukcijos schema

- Kitu projektu rekonstruojami tinklai —
- Rekonstruojamas tinklas —
- Rekonstruojami šuliniai ●
- Įrengimos ir/ar rekonstruojamos, europietiško tipo tinklų uždarnosios armatūros ●
- Naikinami tinklai, šuliniai X
- Rekonstruojama tinklų apie 887 m

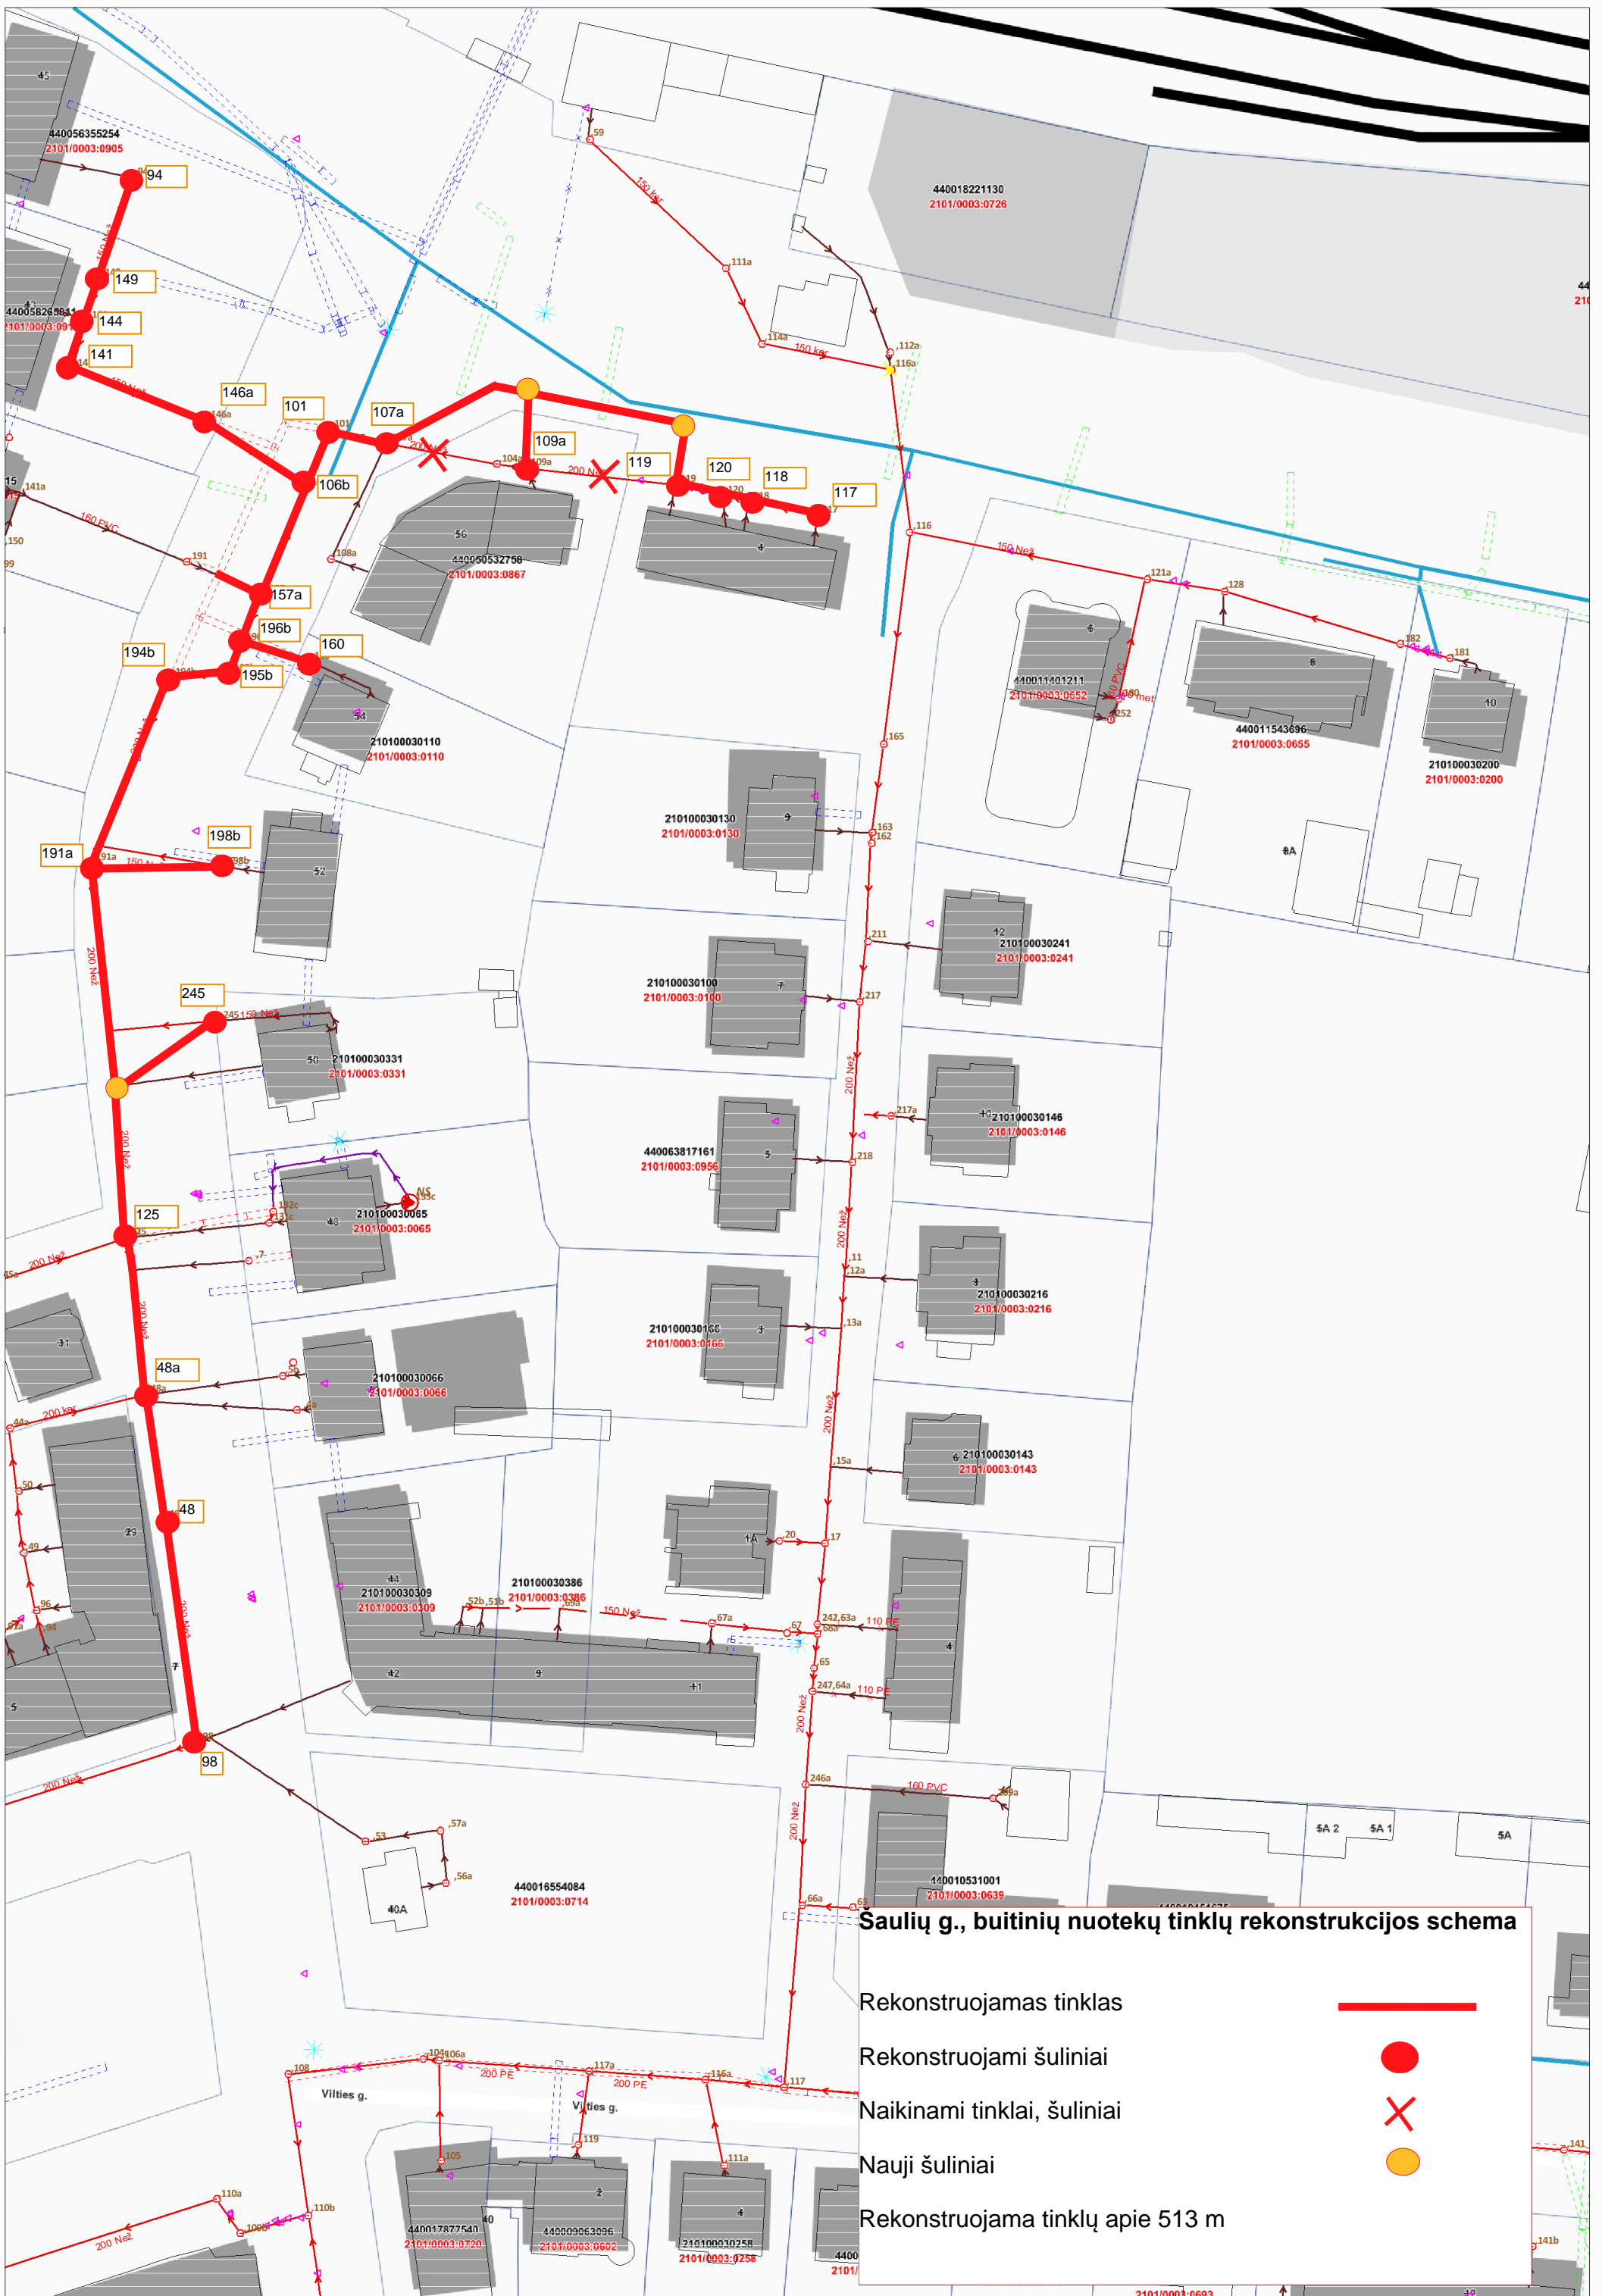

Saulių g., buitinių nuotekų tinklų rekonstrukcijos schema

- Rekonstruojamas tinklas
- Rekonstruojami šuliniai
- Naikinami tinklai, šuliniai
- Nauji šuliniai
- Rekonstruojama tinklų apie 513 m

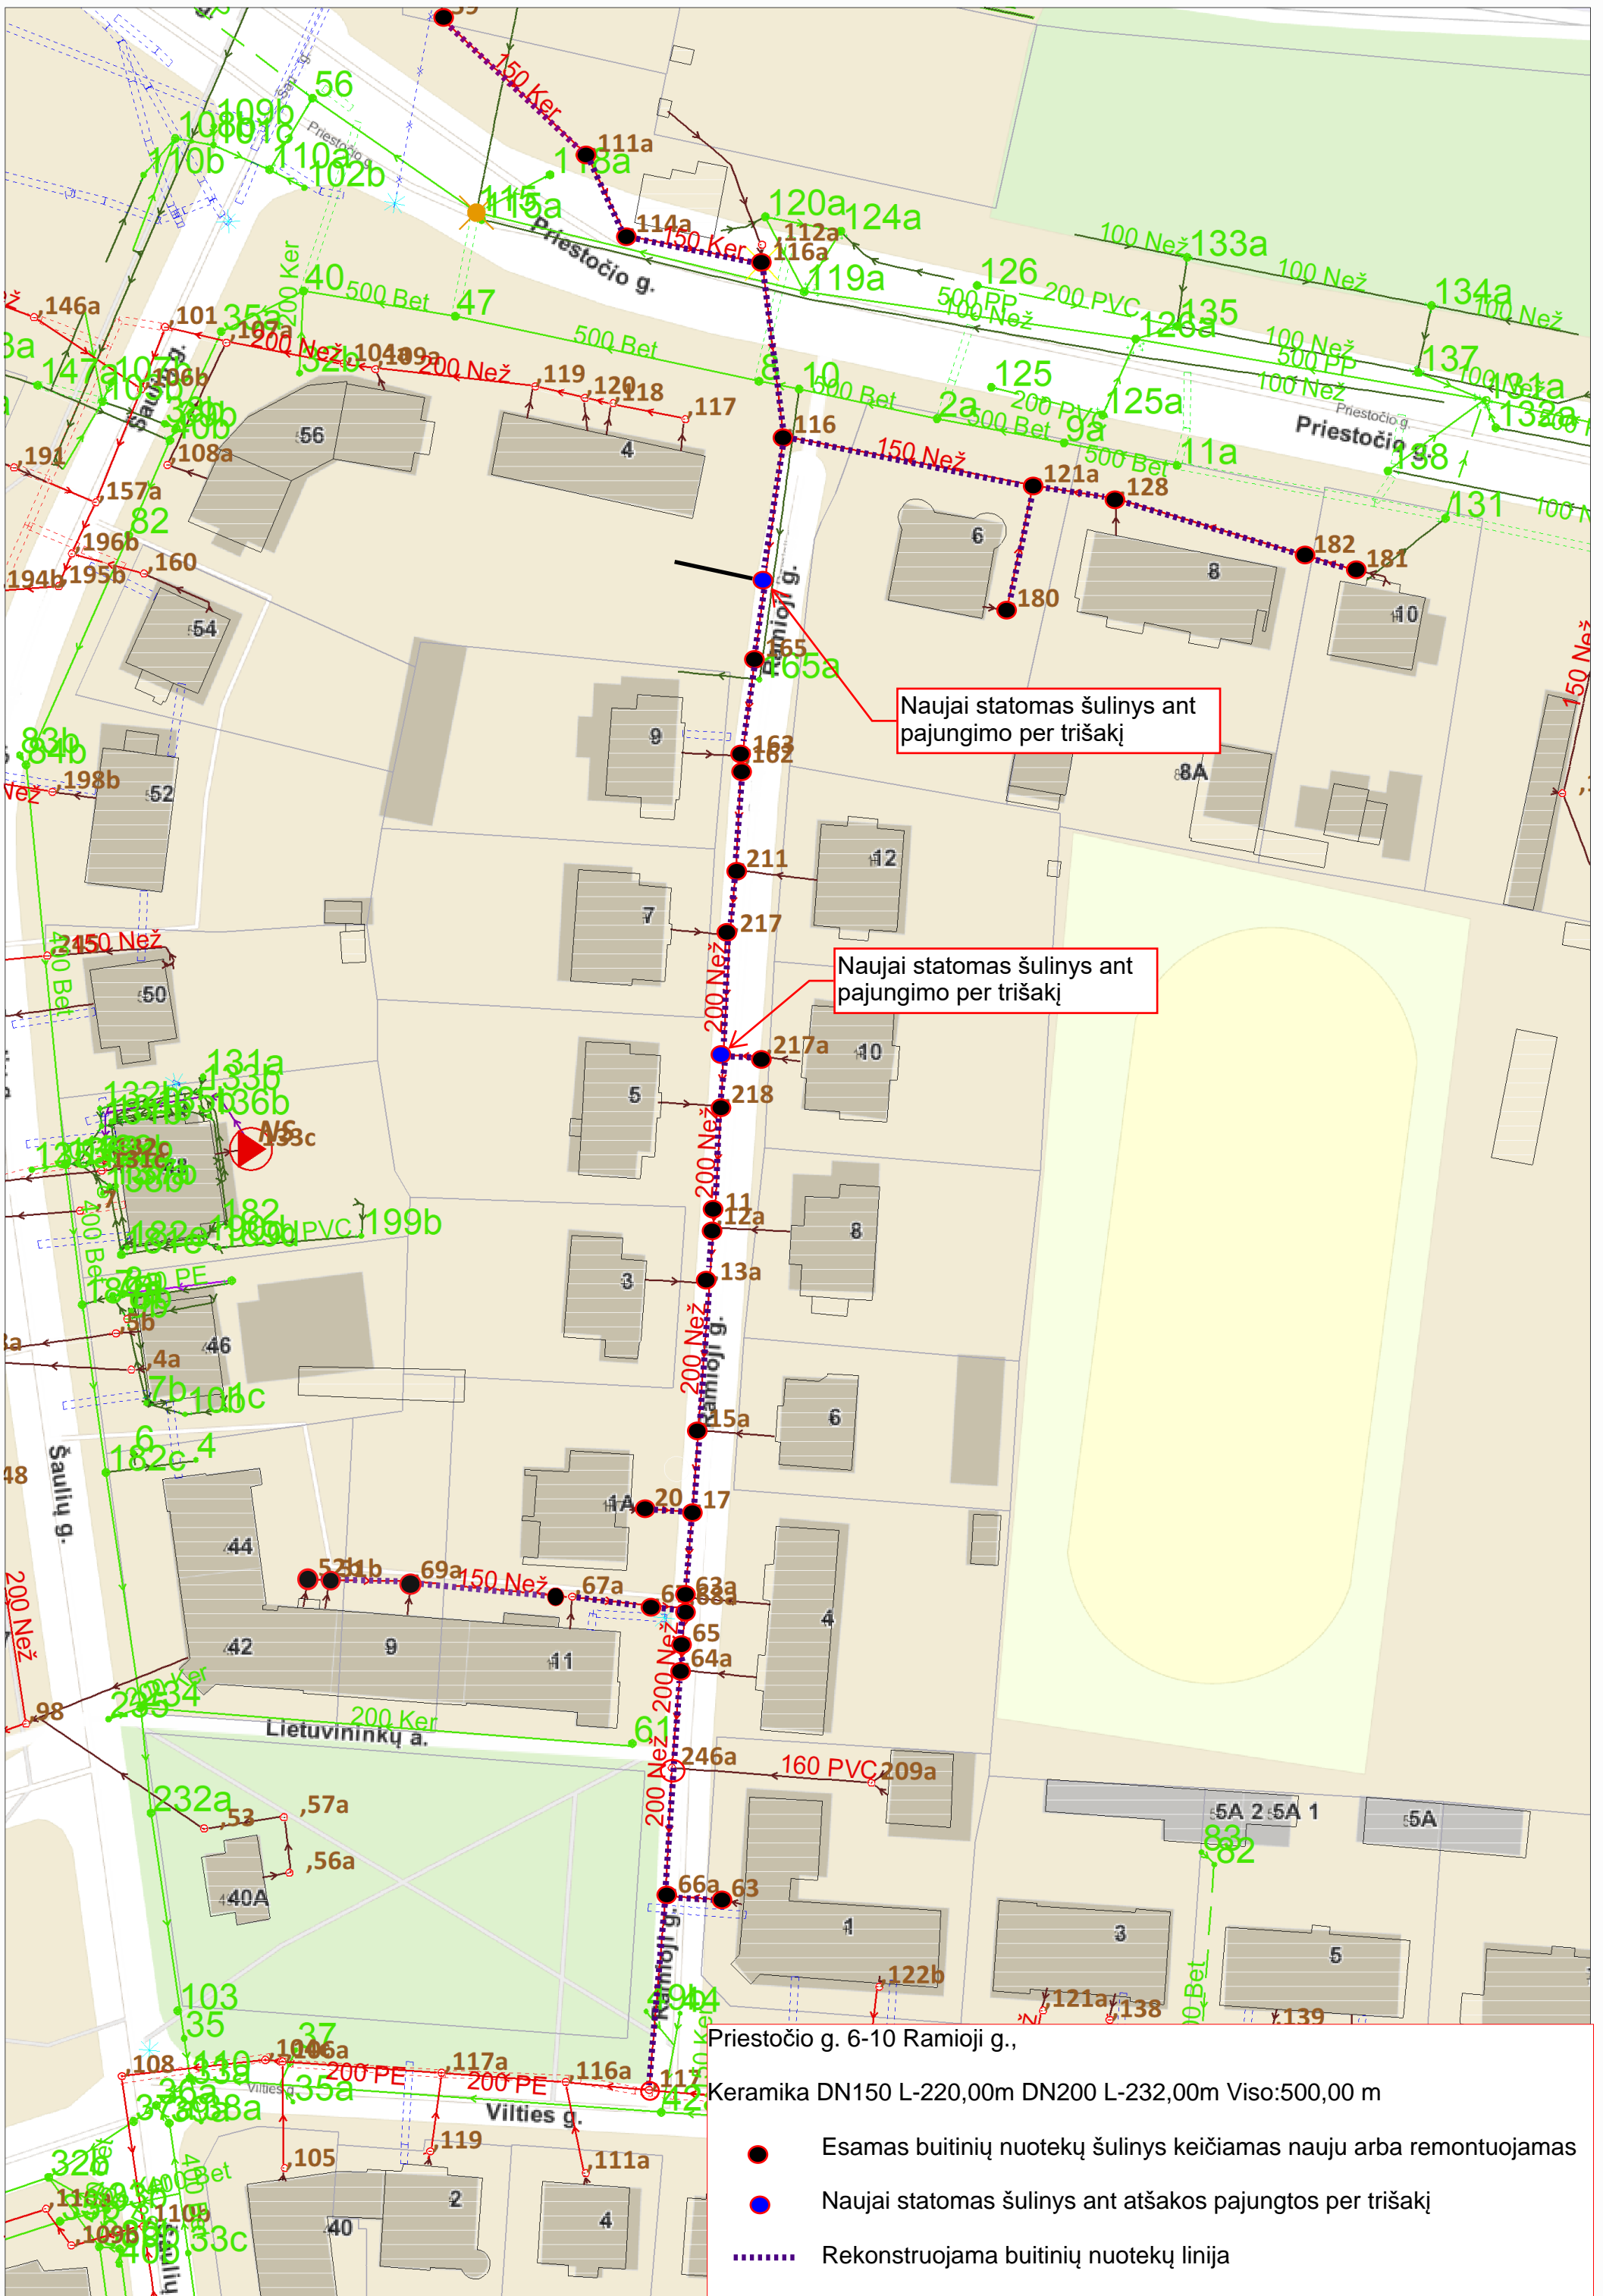


Naujai statomas šulinys ant pajungimo per trišakį

Naujai statomas šulinys ant pajungimo per trišakį

Priestočio g. 6-10 Ramioji g.,

Keramika DN150 L-220,00m DN200 L-232,00m Viso:500,00 m

- Esamas buitinių nuotekų šulinys keičiamas nauju arba remontuojamas
- Naujai statomas šulinys ant atšakos pajungtos per trišakį
- Rekonstruojama buitinių nuotekų linija

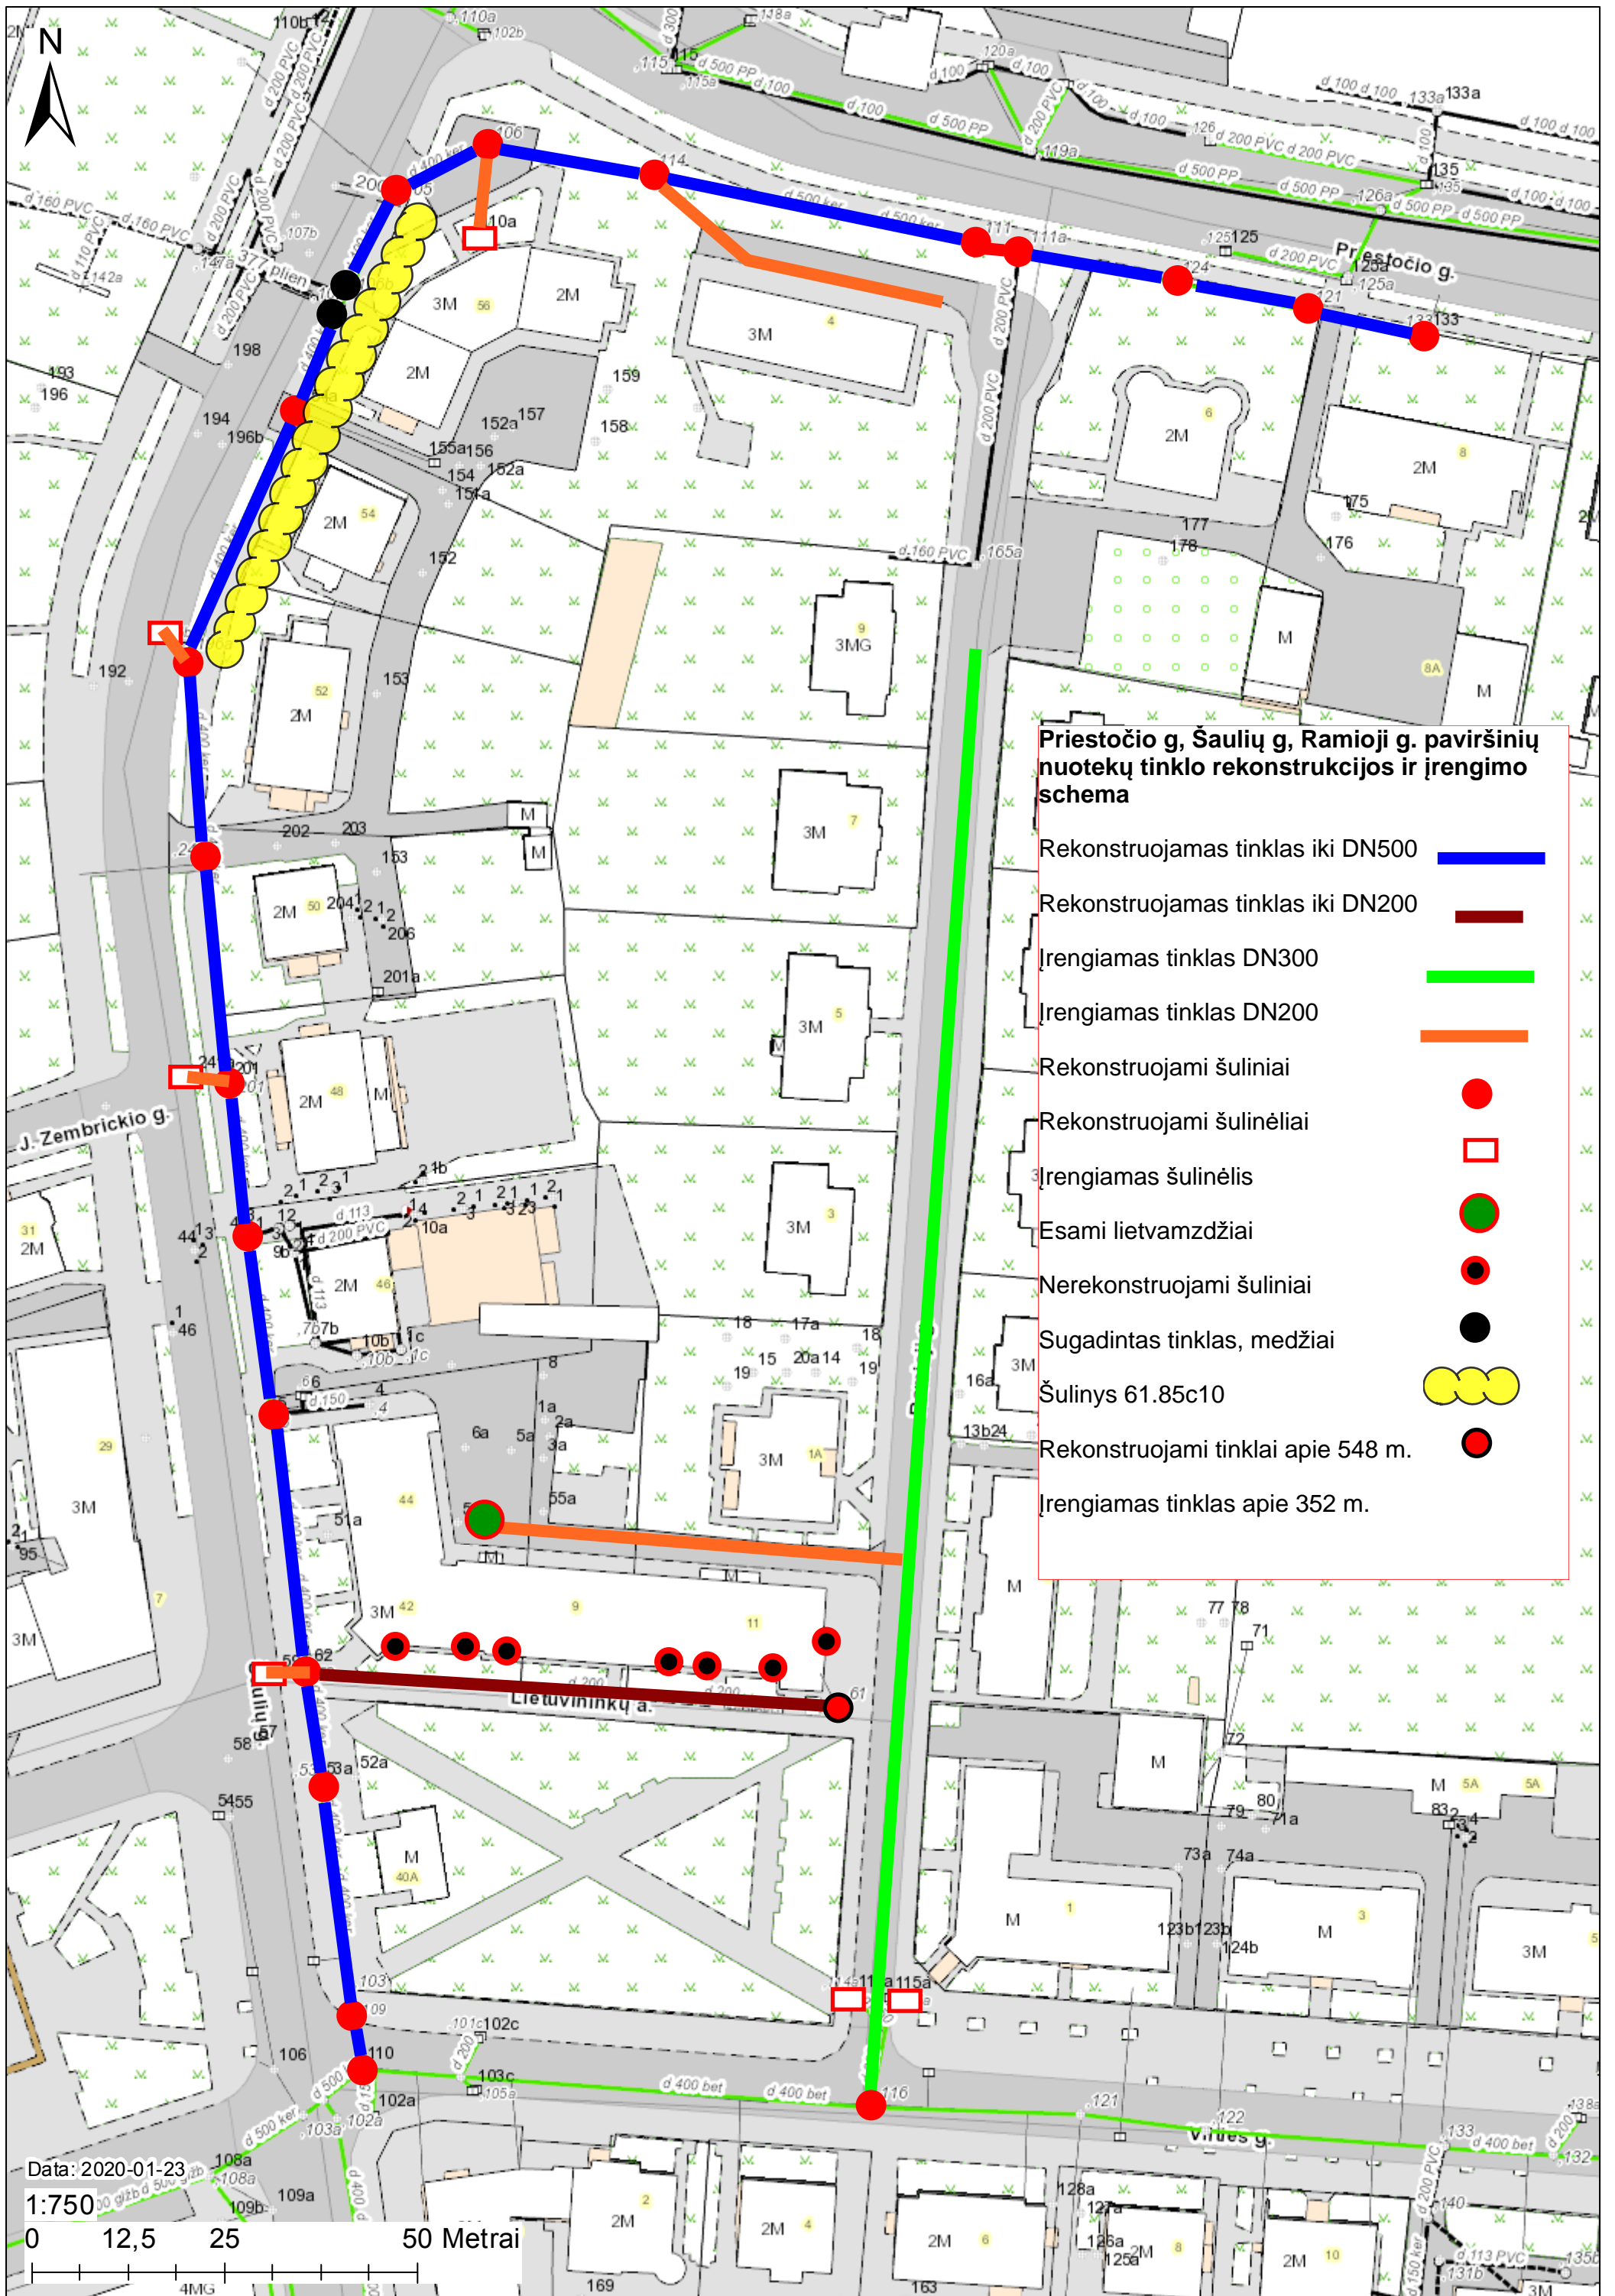

Priestočio g., Šaulių g., Ramioji g. paviršinių nuotekų tinklo rekonstrukcijos ir įrengimo schema

- Rekonstruojamas tinklas iki DN500 —
- Rekonstruojamas tinklas iki DN200 —
- Įrengiamas tinklas DN300 —
- Įrengiamas tinklas DN200 —
- Rekonstruojami šuliniai ●
- Rekonstruojami šulinėliai
- Įrengiamas šulinėlis
- Esami lietavamzdžiai ●
- Nerekonstruojami šuliniai
- Sugadintas tinklas, medžiai ●
- Šulinys 61.85c10 ●
- Rekonstruojami tinklai apie 548 m. ●
- Įrengiamas tinklas apie 352 m. ●

Data: 2020-01-23

1:750

0 12,5 25 50 Metrai