

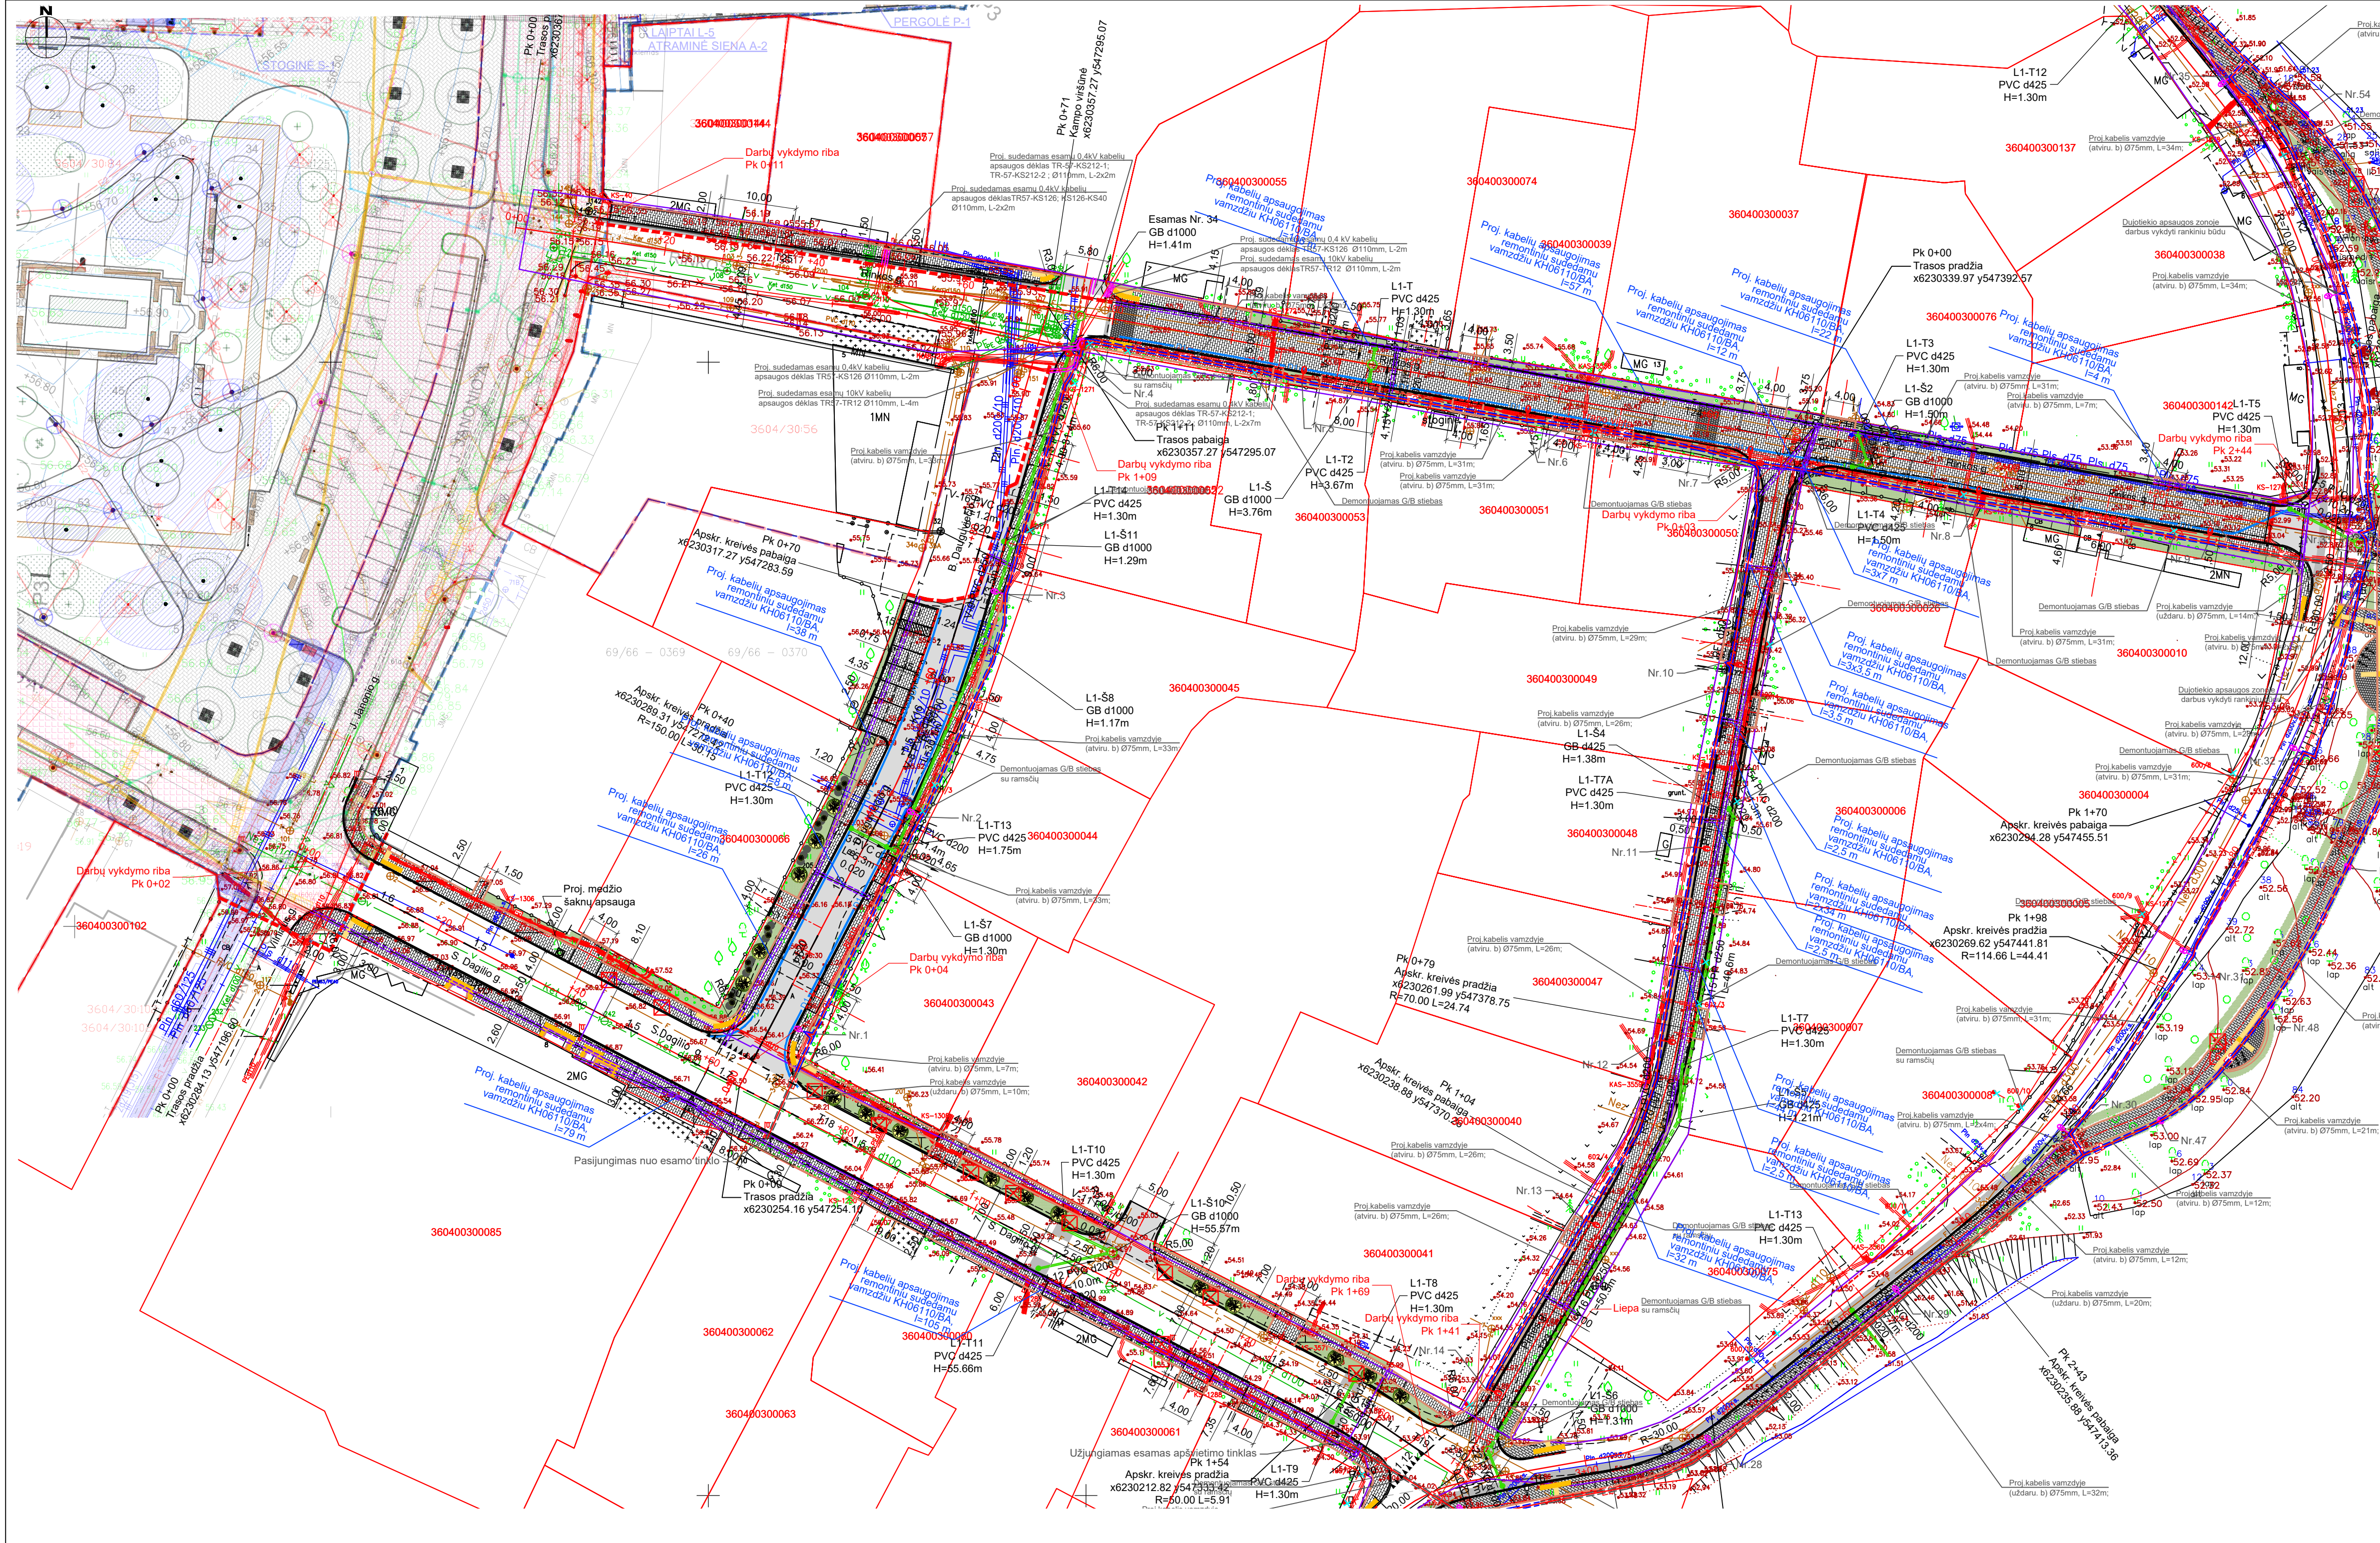


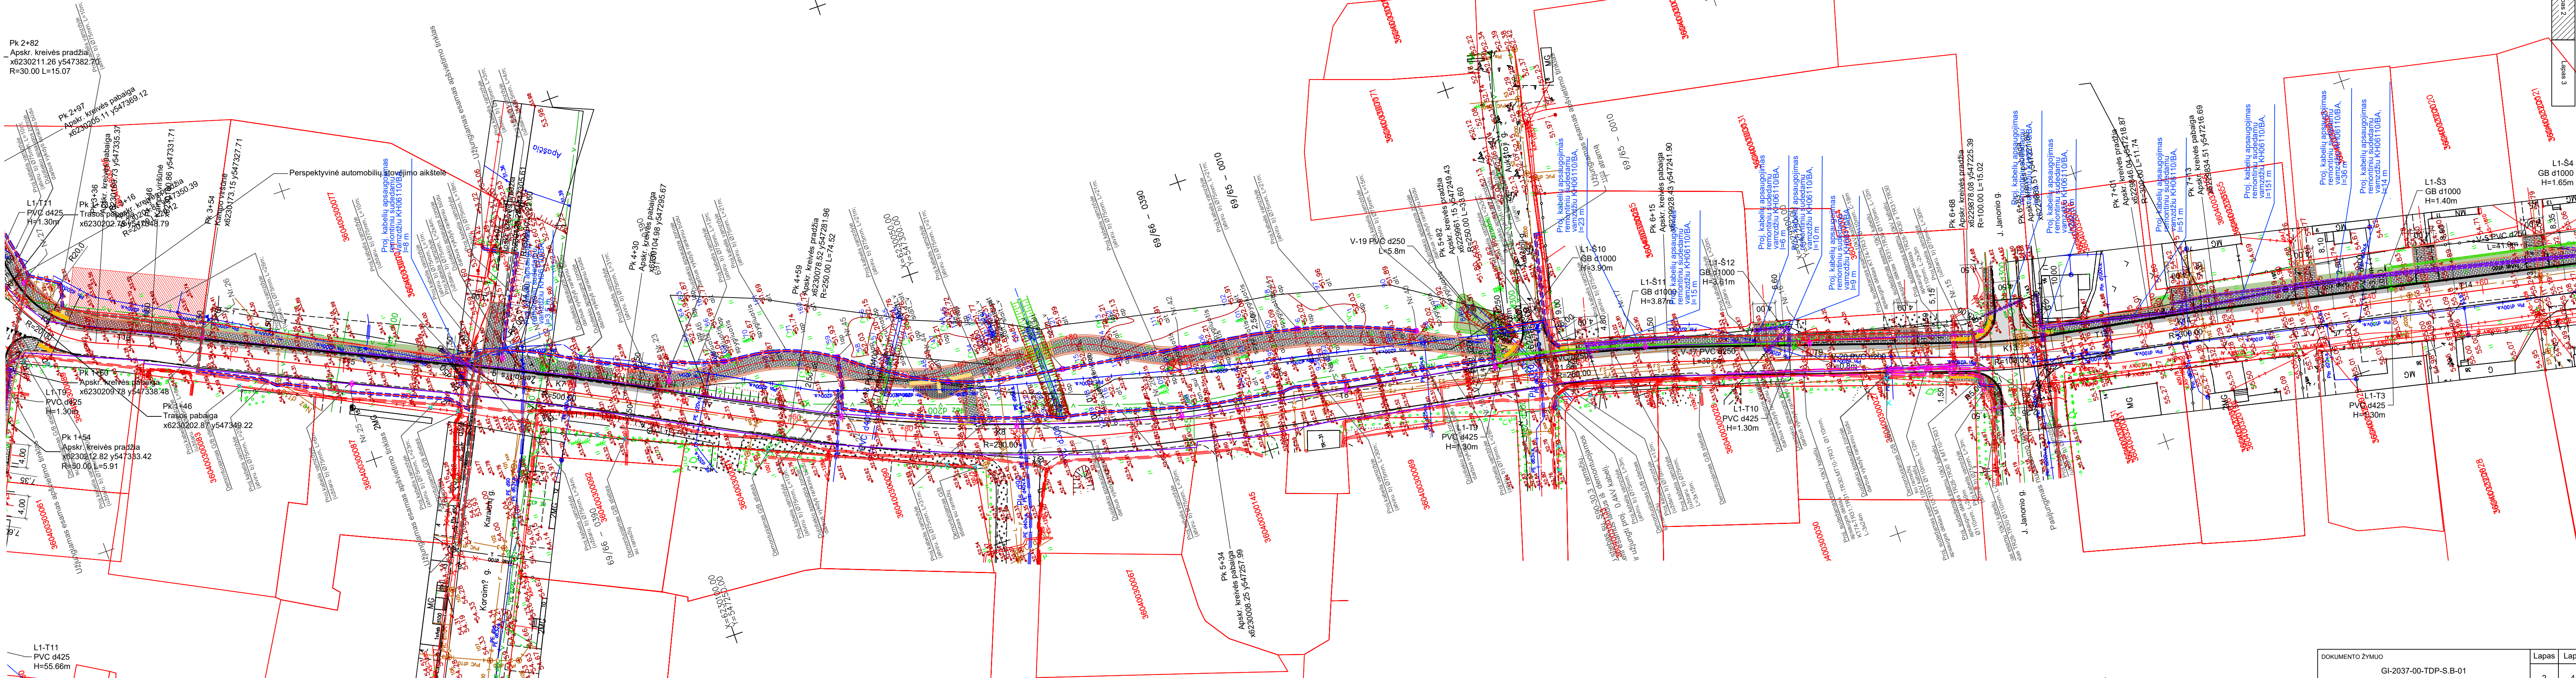

- PASTABOS:**
- Matmenys pateikti metrais. Vykdamat statybos darbus visus matmenis būtina tikslinti vietoje.
 - Statybos darbu Rangovas, prieš pradėdamas vykdyti žemės darbus, privalo išsiviesti inžinerinius tinklus eksploatuojančios organizacijos atstovą. Atliekant darbus greta esamų inžinerinių tinklų, žemės darbai turi būti vykdomi rankiniu būdu, nepažeidžiant esamų komunikacijų. Pažeidus - sutvarkyti;
 - Nuovažų vietos ir parametrai tikslinami darbų vykdymo metu, suderinus su Statytoju;
 - Statybos darbai turi būti vykdomi griežtai pagal projektą, pasirašant nustatytą tvarka darbų aktus, vykdamat statybos priežiūrą vykdančių tarnybų reikalavimus, turint gaminių sertifikavimo arba kitus kokybę įrodančius dokumentus;
 - Projekte numatyti reikalavimai medžiagoms, gaminiams, darbų vykdymui pagal turimus pradinis duomenis. Statybos metu atsiradus nenumatytoms aplinkybėms, šie reikalavimai gali būti patikslinti projekto vykdymo metu;
 - Visos statybos ir apdailos medžiagos turi atitikti LR galiojančius priešgaisrinės saugos ir higienos reikalavimus bei turėti atitiktis sertifikatus;
 - Tinklų prisijungimo ir susikirtimo su kitais projektuojamais tinklais atitiktis būtina tikslinti vietoje, prieš pradėdamat vykdyti žemės darbus.
 - J gatvių važiuojamąją dalį ir šaligatvį patenkančius šuliniai ir kameros paaukštinami arba pažeminami gelžbetoniniais aukščio reguliavimo žiedais iki projekcinio dangos aukščio. Į važiuojamąją dalį patenkančius šuliniai paaukštinami įrengiant „plaukiojancio“ tipo ketaus liuką 40 t apkrovi. Į šaligatvių paviršių patenkančius šuliniai paaukštinami įrengiant ketaus liuką 12.5 t apkrovi.
 - Prie darbų pradžią kviesti atstovus tinklų nužymėjimui patikslinti.

Sutartiniai žymėjimai	
	Sklypų ribos
	Projektuojama gatvės ašis
	Projektuojami gatvės bordiūrai
	Projektuojamos nuovažų ašys
	Projektuojami vejos bordiūrai
	Projektuojamos nužemintas gatvės bordiūras
	Projektuojama asfalto danga
	Projektuojama betono trinkelų danga
	Projektuojama skaldyto granito trinkelų danga 10x10x10cm
	Projektuojama keikraščių danga
	Projektuojama veja
	Projektuojamas lietaus nuotekų tinklų vamzdis ir jo numeris
	Projektuojami lietaus nuotekų tinklų apžiūros šuliniai
	Projektuojami lietaus nuotekų tinklų surinkimo šuliniai
	Projektuojamas drenazas
	Projektuojama pėsčiųjų tvorelė
	Sodinami krūmai
	Sodinami medžiai
	Projektuojamas 0,4kV kabelis vamzdyje, klojamas atviru b.
	Projektuojamas 0,4kV kabelis vamzdyje, klojamas uždaru b.
	Projektuojamos tako apšv. atramos
	Projektuojamos parko apšv. atramos
	Apšvietimo tinklų demontavimas
	Projektuojamas AB ESO kabelių apsaugojimas
	Projektuojami vedimo paviršiai
	Projektuojami įspėjimo paviršiai
	Projektuojamas kabelių apsaugojimas remontiniu vamzdžiu

Kval. patv. dok. Nr.			MB "Gatvių inžinerija" įmonės kodas 303069948, Margių Sodų 2-oji g. 57, Šiauliai T +370 803 29003 E gatviu@inzerija@gmail.com		STATINIO PROJEKTO PAVADINIMAS	
					Susisiekiame komunikacijų (gatvių) Biržų m. B. Dauguviečio g., Rinkos g., S. Dagilio g., Pirties g. ir Žemaitės g. kapitalinio remonto projektas	
					DOKUMENTO PAVADINIMAS	
					Suvestinis inžinerinių tinklų planas M 1:500	
20265	PV	E. Andriulienė	2021	DOKUMENTO ŽYMUO		Laida
34258	PDV	E. Andriulienė	2021			0
STATYTOJAS IR (ARBA) UŽSAKOVAS				DOKUMENTO ŽYMUO		Lapas
Biržų rajono savivaldybė				GI-2037-00-TDP-S-B-01		Lapų
LT						1 4

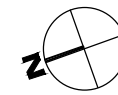




Pk 2+82
Apskr. kreivės pradžia
x6230211.26 y547382.70
R=30.00 L=15.07

Pk 1+54
Apskr. kreivės pradžia
x6230212.82 y547383.42
R=30.00 L=5.91


L1-T11
PVC d425
H=55.66m

DOKUMENTO ŽYMUO	Lapas	Lapų	Laida
GI-2037-00-TDP-S.B-01	2	4	0

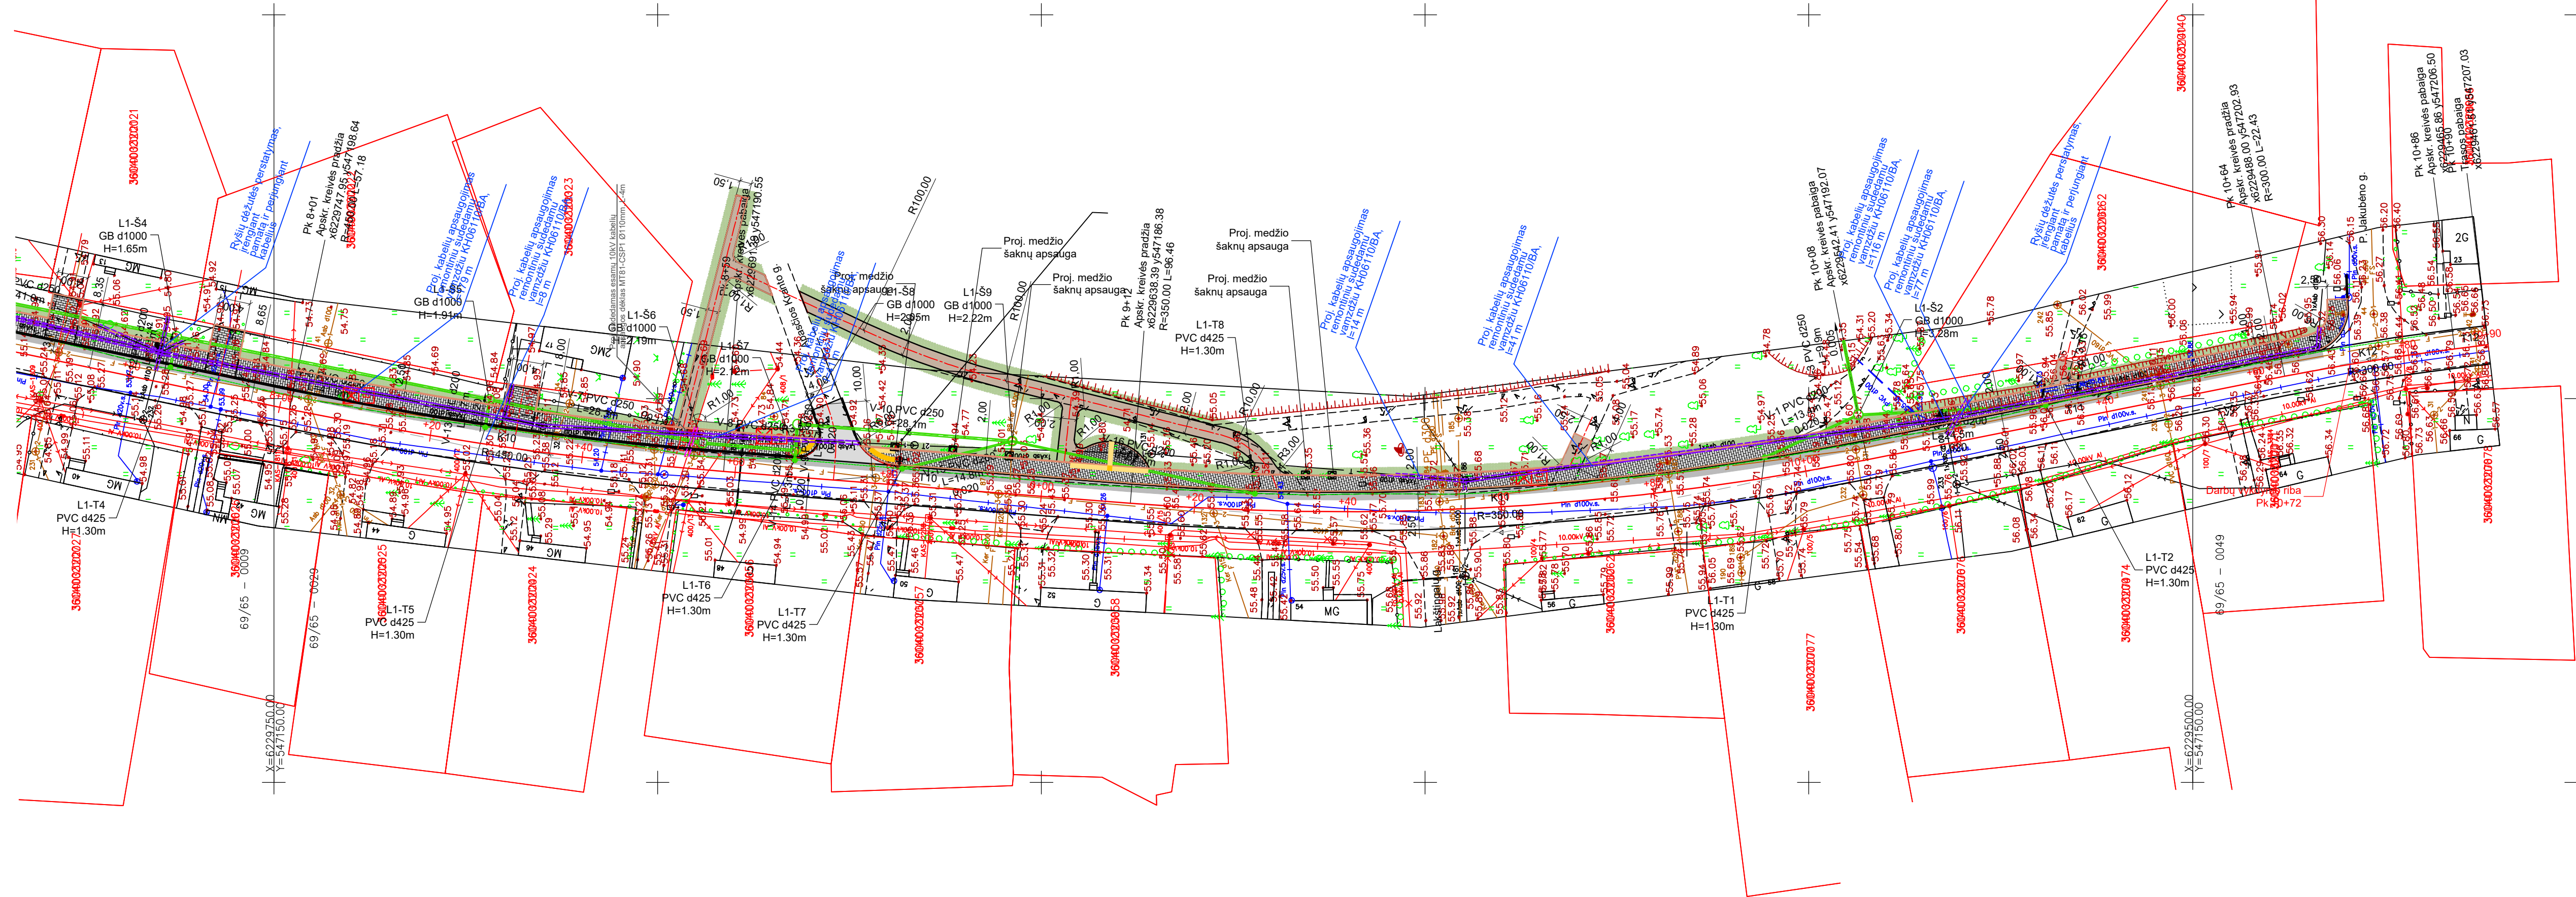


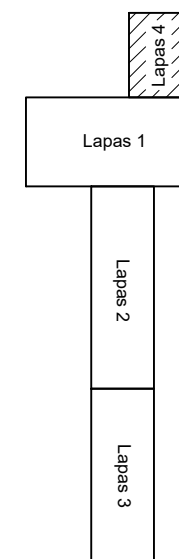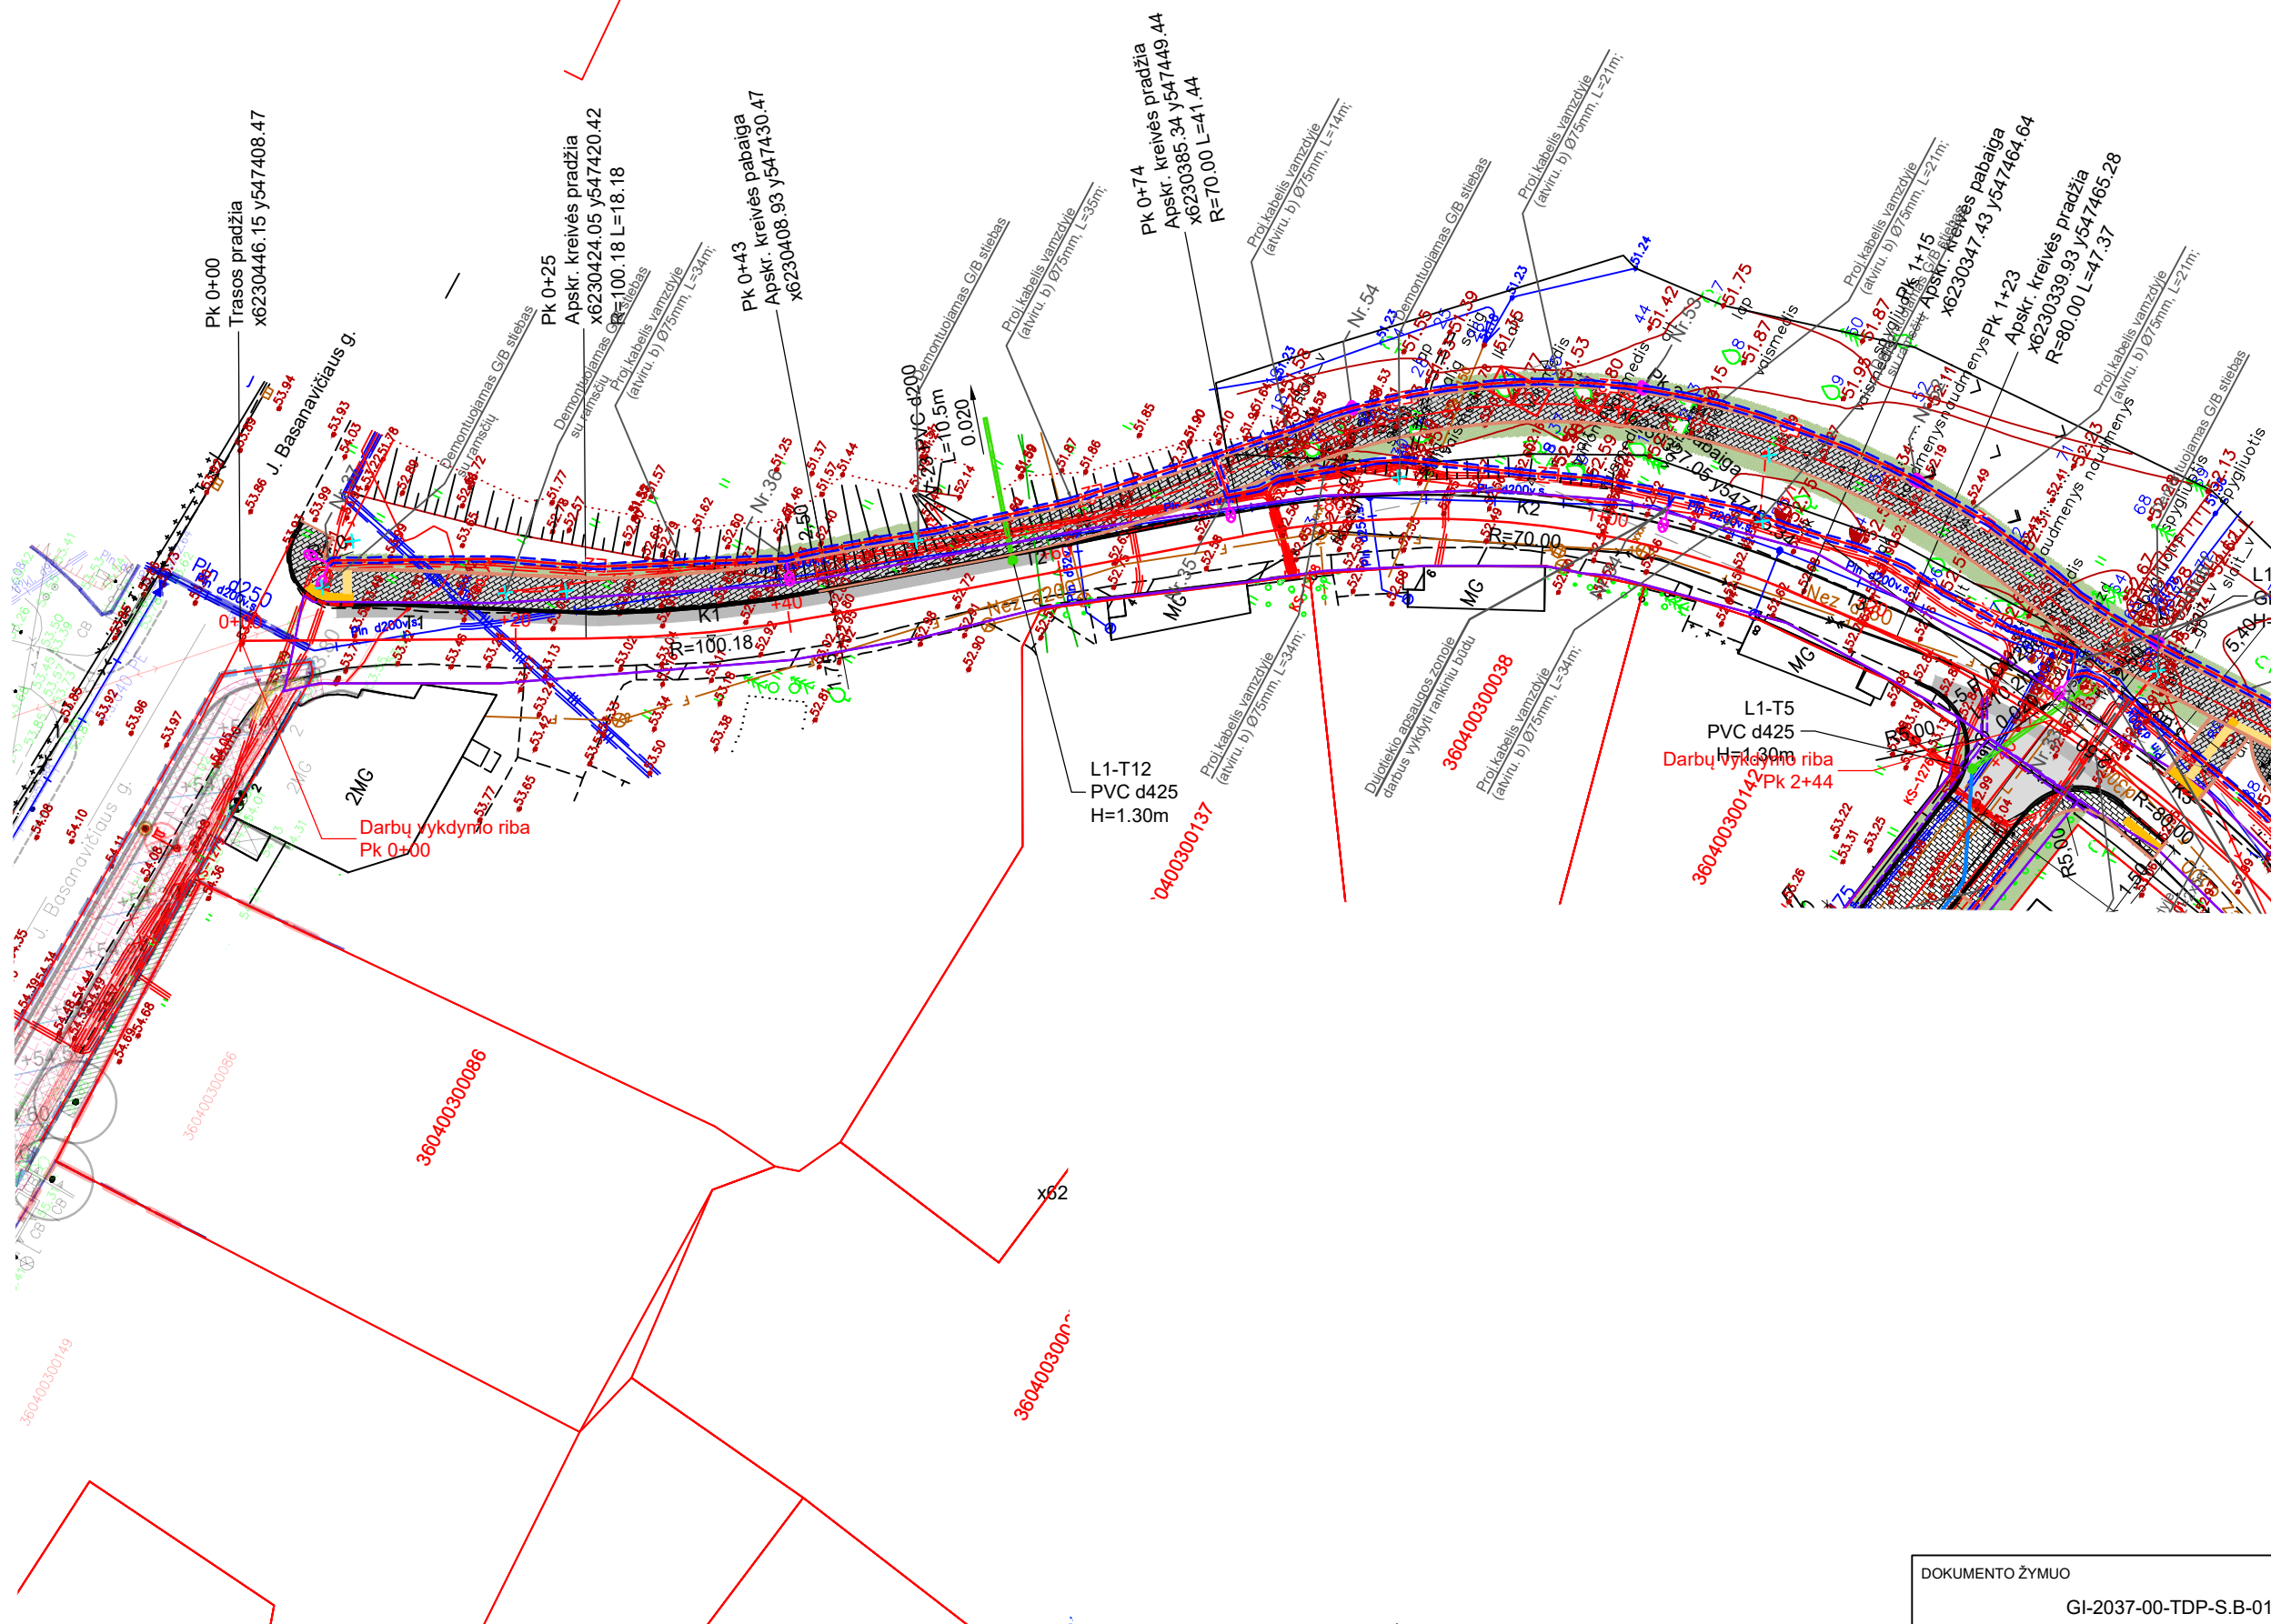



DOKUMENTO ŽYMUO	Lapas	Lapų	Laidų
GI-2037-00-TDP-S.B-01	4	4	0

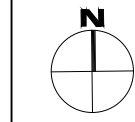


Lapų išdėstymo schema

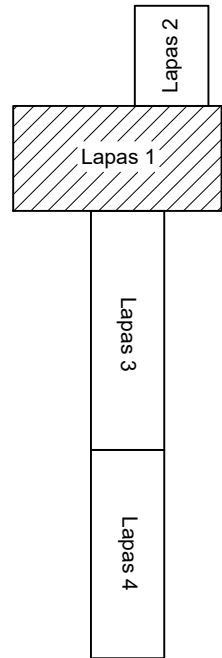


Sutartiniai žymėjimai	
	Sklų ribos
	Projektuojama gatvės ašis
	Projektuojami gatvės bordūrai
	Projektuojamos nuvažų ašys
	Projektuojami vejos bordūrai
	Projektuojamas nužemintas gatvės bordūras
	Projektuojama asfalto danga
	Projektuojama betono trinkelų danga
	Projektuojama skaldyto granito trinkelų danga 10x10x10cm
	Projektuojama betono trinkelų danga
	Projektuojama keičiamoji danga
	Projektuojama veja
	Sodinami krūmai
	Sodinami medžiai
	Gatvės kadastrinė riba
	Projektuojama pėsčiųjų tvorelė

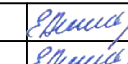
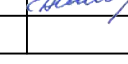
Kval. patv. dok. Nr.					MB "Gatvių inžinerija" Įmonės kodas 303066948, Margių Sodų 2-oji g. 57, Šauliai T +370 683 29003 E gatviu@inzerija@gmail.com				STATINIO PROJEKTO PAVADINIMAS			
					Susisiekimo komunikacijų (gatvių) Biržų m. B. Dauguviečio g., Rinkos g., S. Dagilio g., Pirties g. ir Žemaitės g. kapitalinio remonto projektas				STATINIO PROJEKTO PAVADINIMAS			
20265	PV	E. Andriulienė		2021	DOKUMENTO PAVADINIMAS				Dokumentas pavadinimas			
34258	PDV	E. Andriulienė		2021	Dangų planas M 1:500				Dangų planas M 1:500			
LT	STATYTOJAS IR (ARBA) UŽSAKOVAS				DOKUMENTO ŽYMUO				Dokumentas žymuo			
	Biržų rajono savivaldybė				GI-2037-00-TDP-S.B-02				Lapas 1			

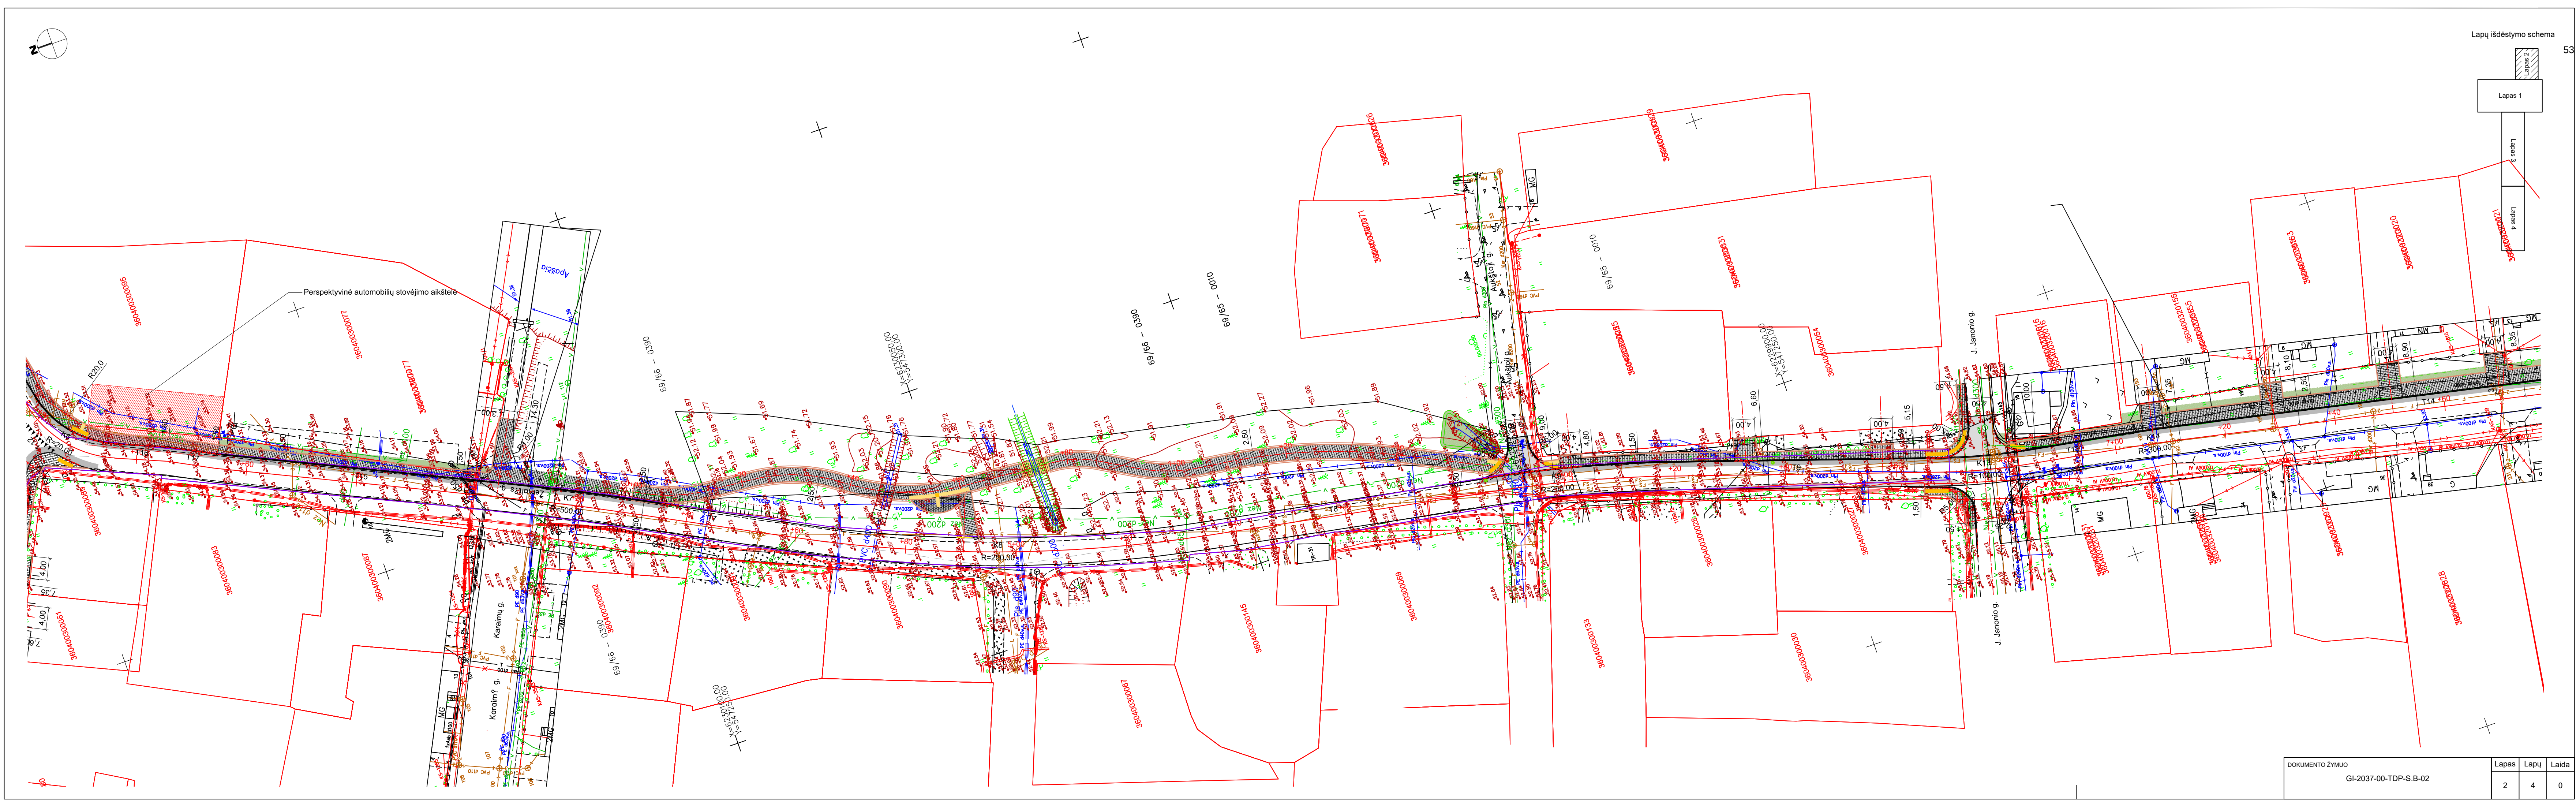


Lapas 1
Lapas 3
Lapas 4

DOKUMENTO ŽYMUO	Lapas	Lapų	Laida
GI-2037-00-TDP-S.B-02	2	4	0

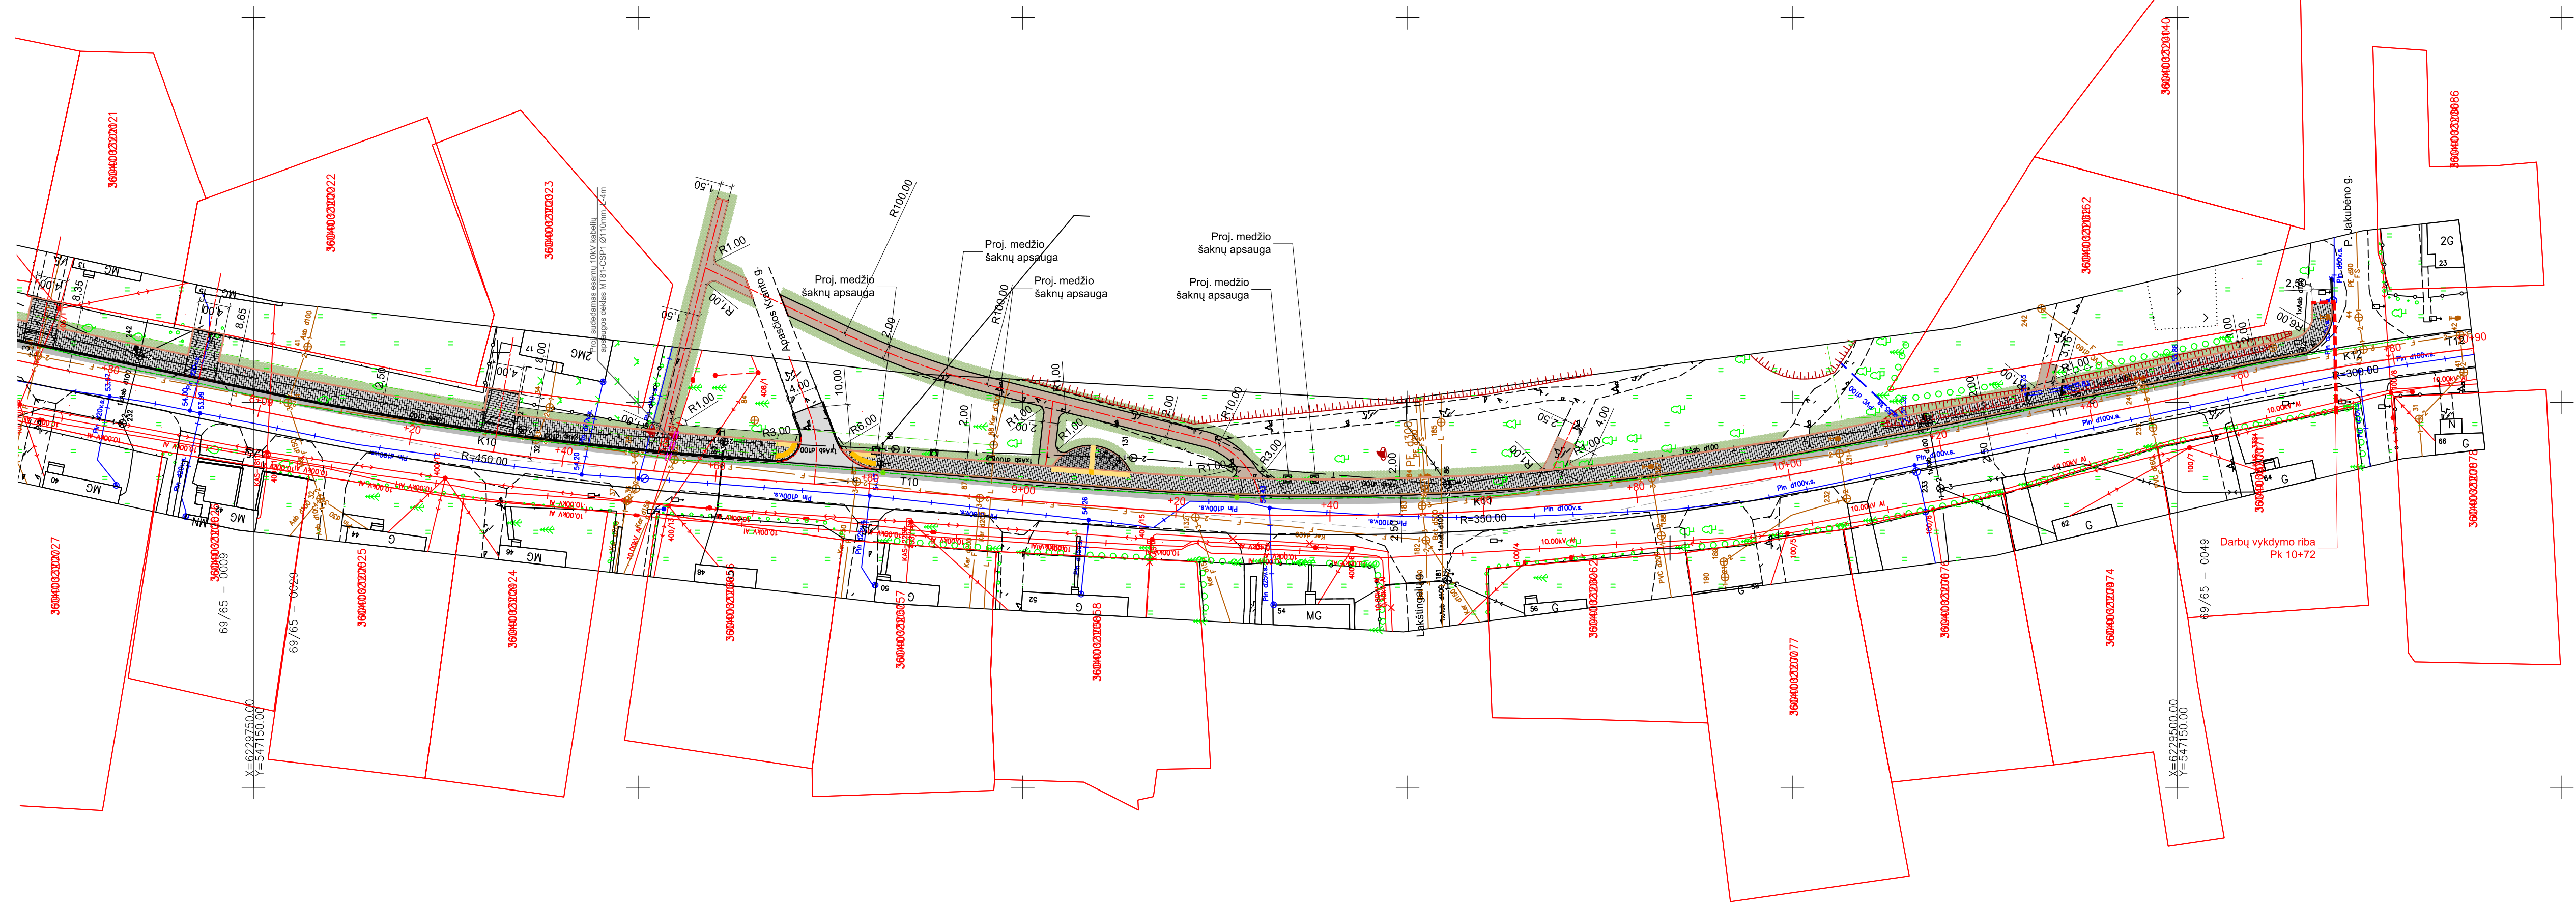

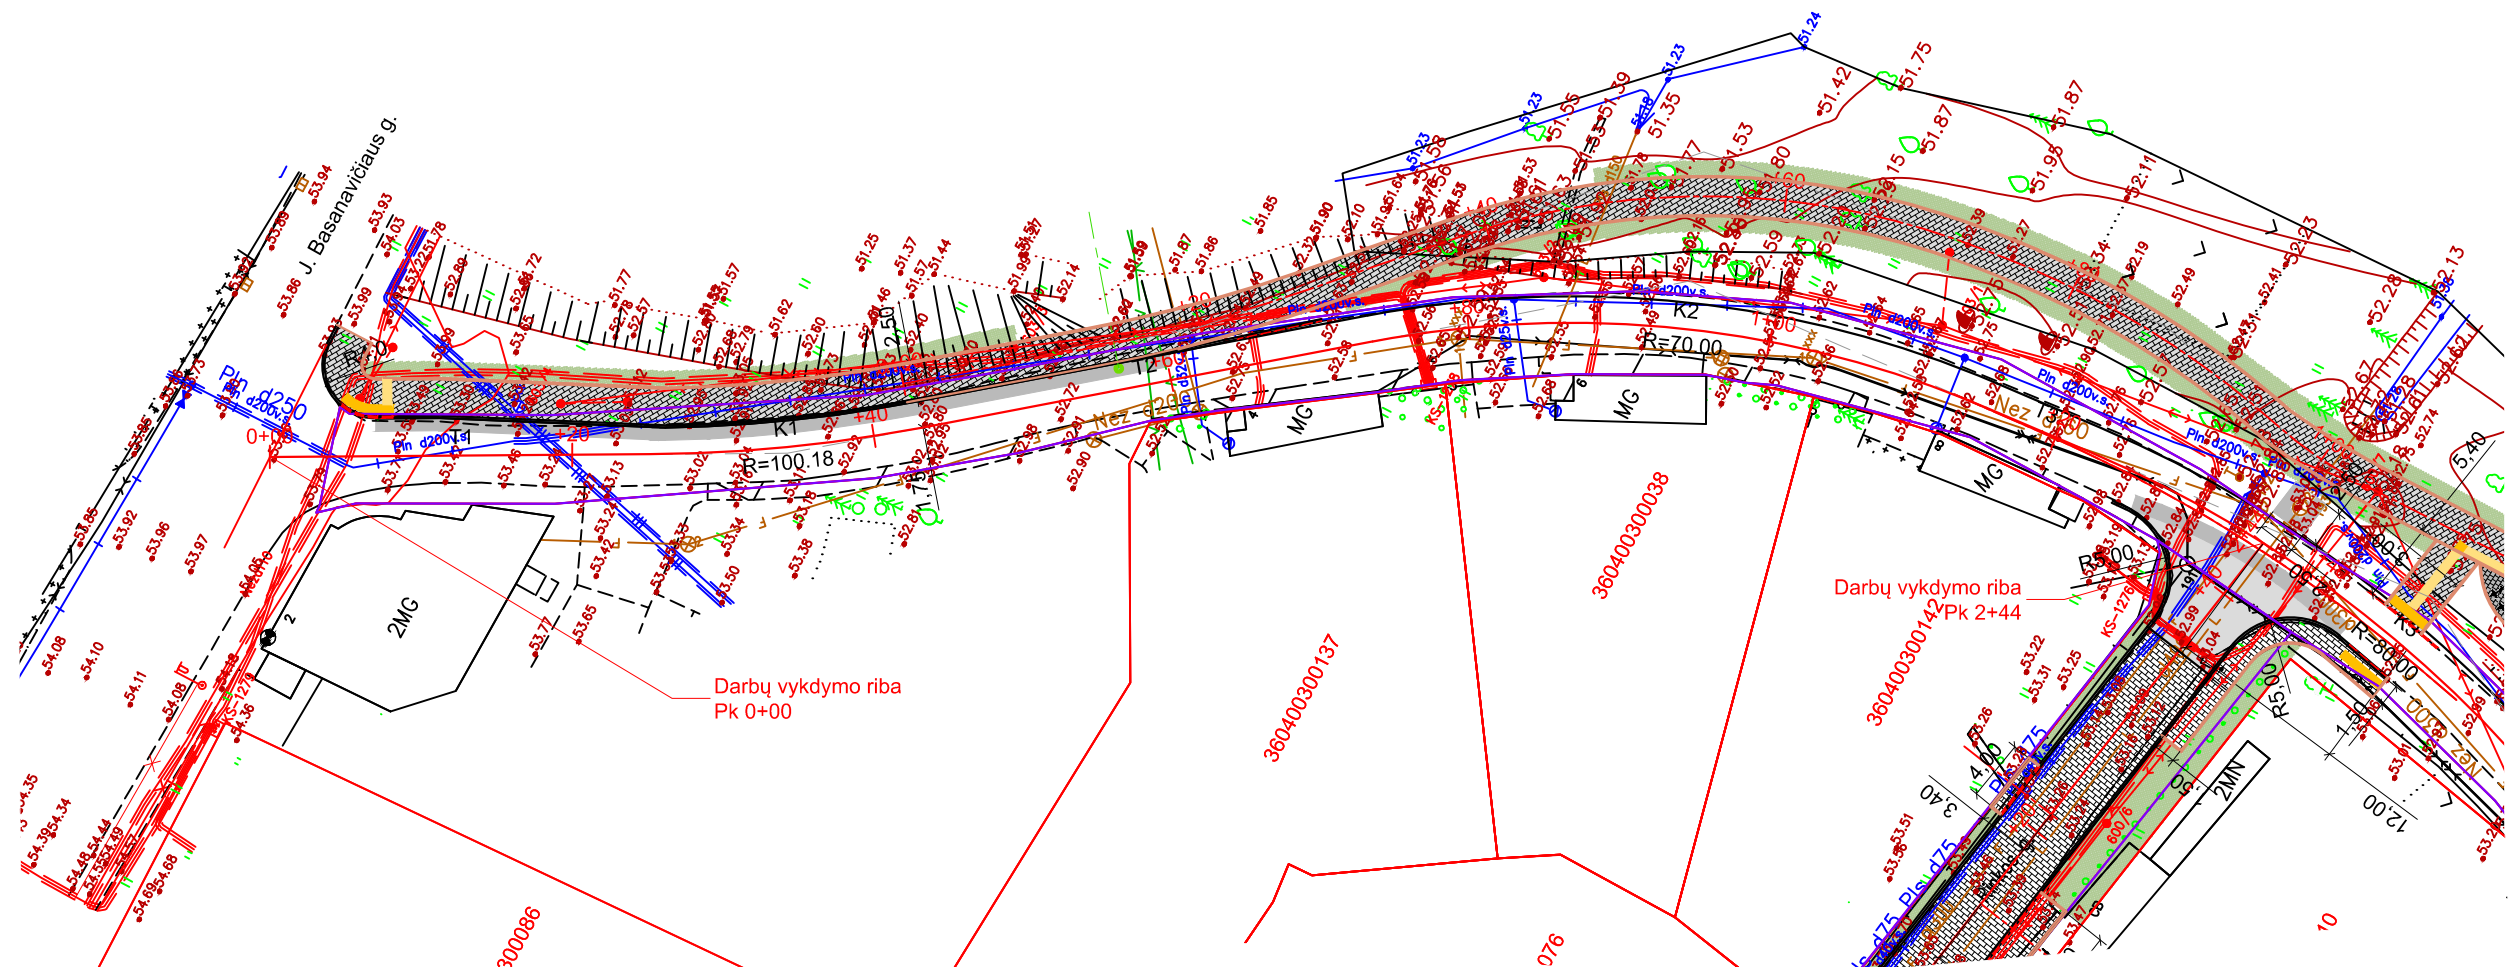
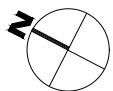


Lapų išdėstymo schema

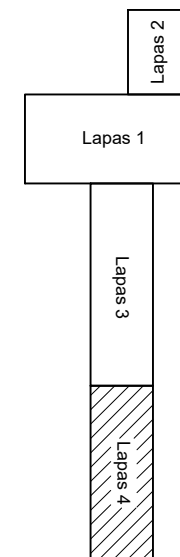


DOKUMENTO ŽYMUO	Lapas	Lapų	Laida
	4	4	0



GI-2037-00-TDP-S.B-01

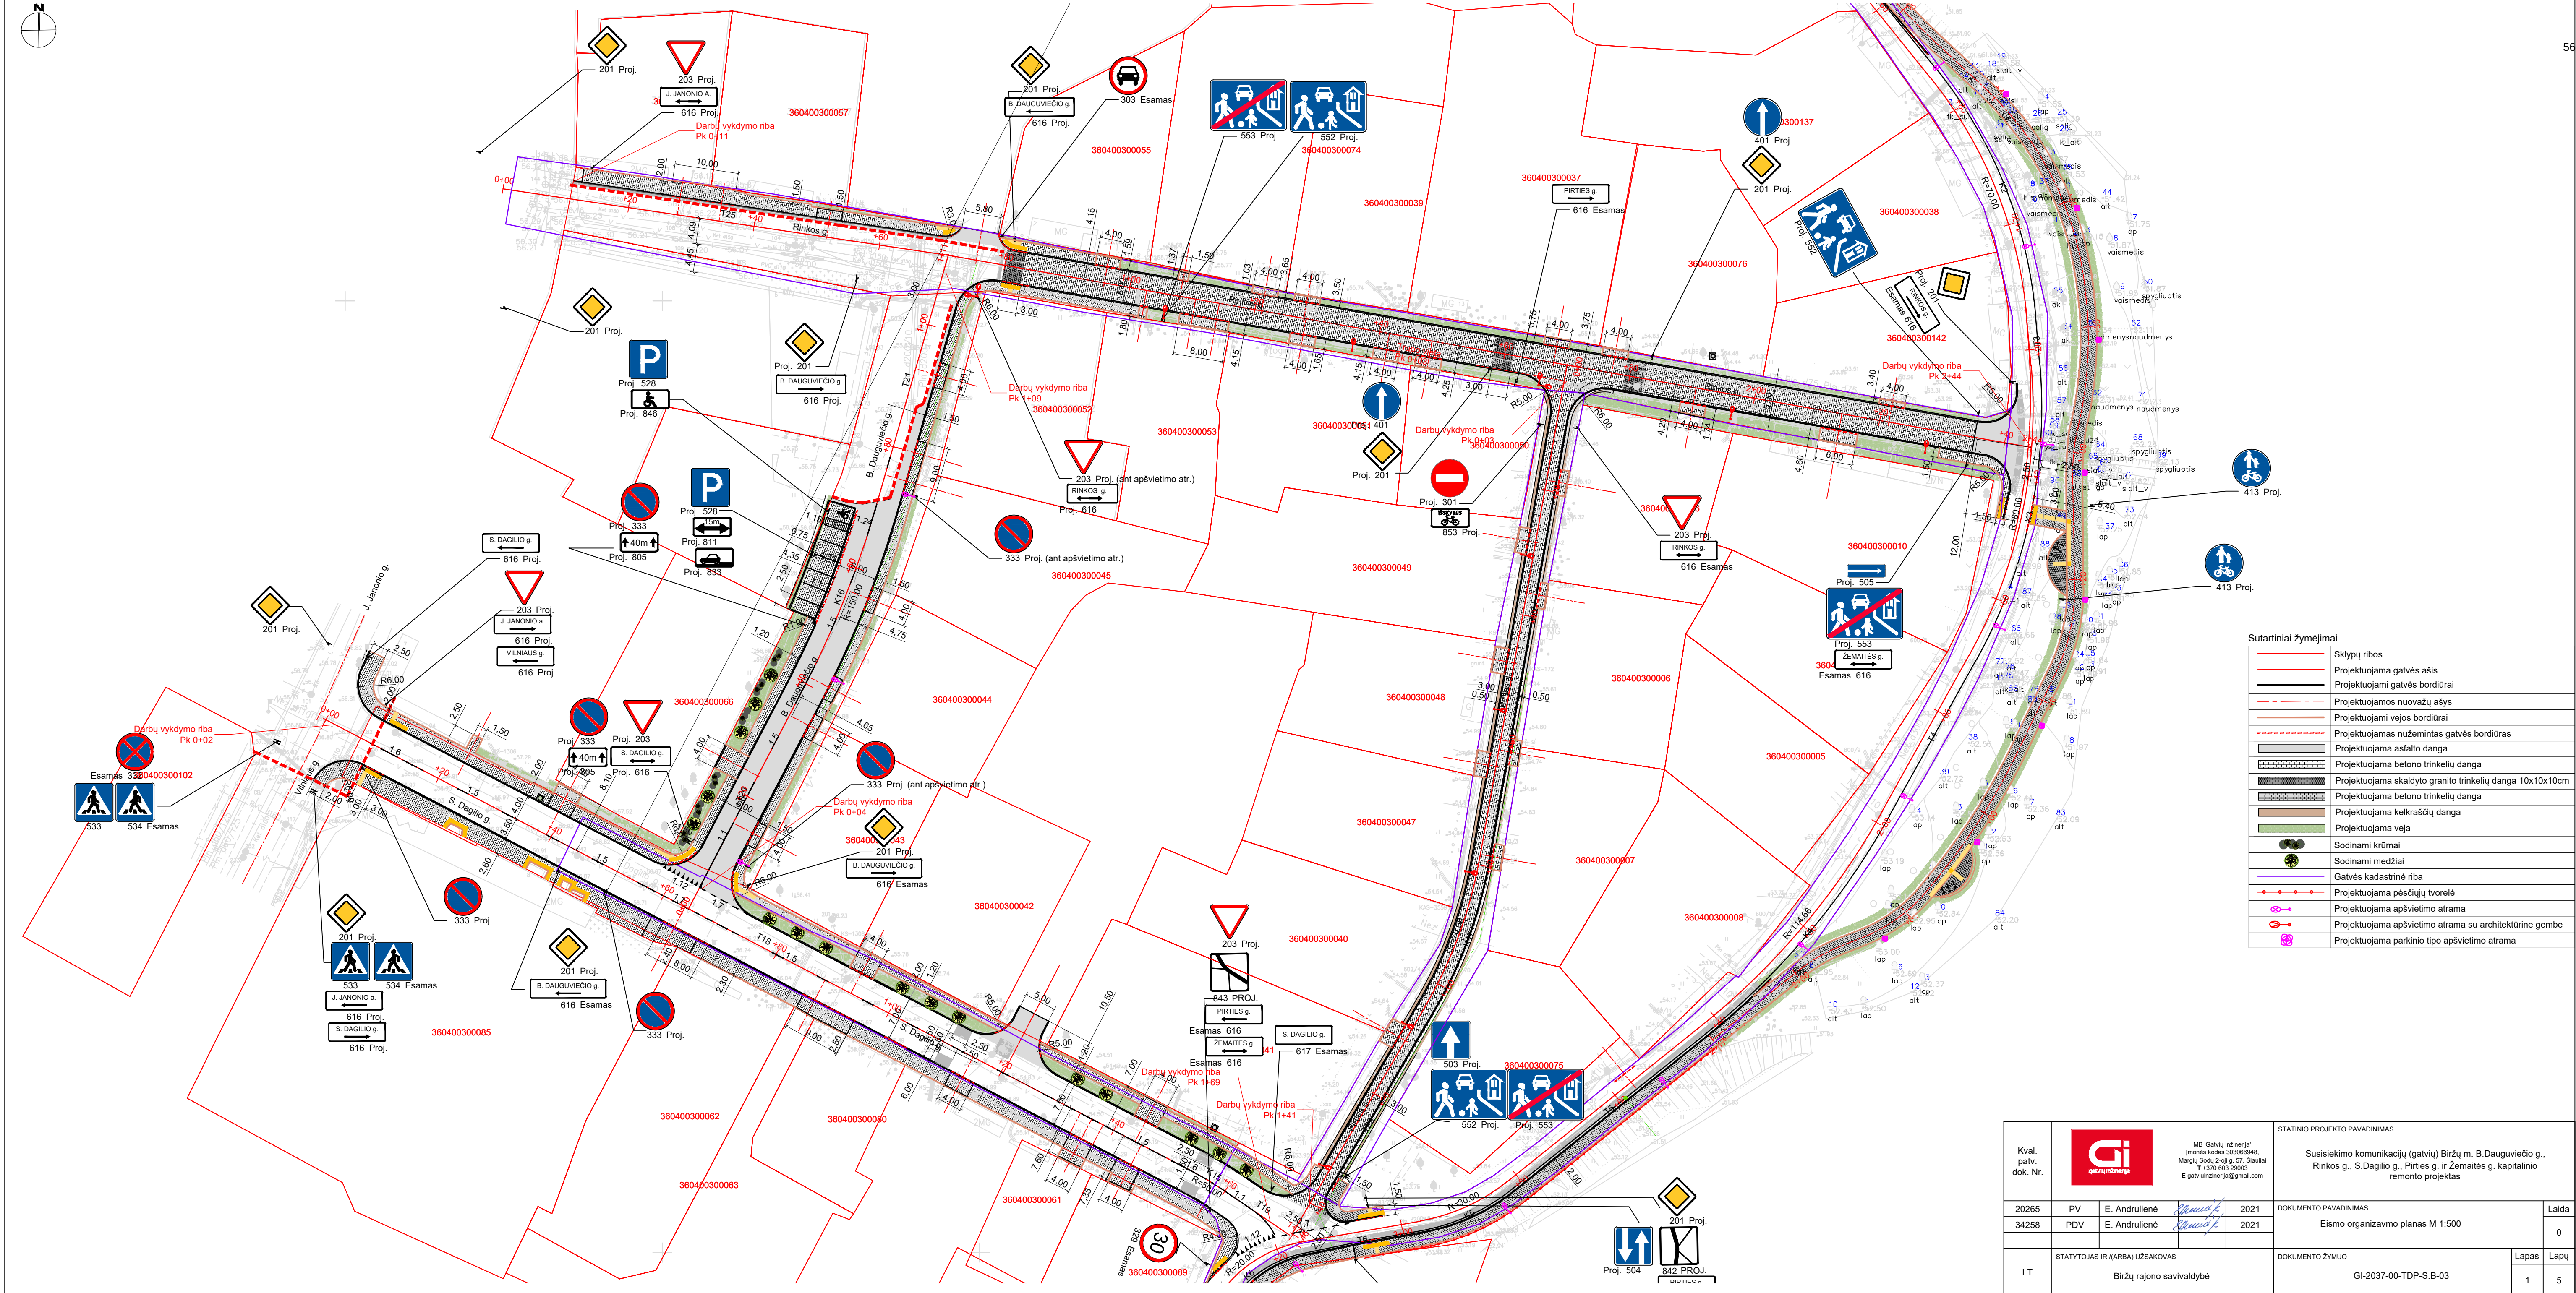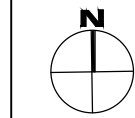


Sutartiniai žymėjimai	
	Sklipų ribos
	Projektuojama gatvės ašis
	Projektuojami gatvės bordūrai
	Projektuojamos nuvažų ašys
	Projektuojami vejos bordūrai
	Projektuojamas nužemintas gatvės bordūras
	Projektuojama asfalto danga
	Projektuojama betono trinkelų danga
	Projektuojama skaldyto granito trinkelų danga 10x10x10cm
	Projektuojama betono trinkelų danga
	Projektuojama kelkraščių danga
	Projektuojama veja
	Sodinami krūmai
	Sodinami medžiai
	Gatvės kadastrinė riba
	Projektuojama pėsčiųjų tvorelė
	Projektuojama apšvietimo atrama
	Projektuojama apšvietimo atrama su architektūrine gembė
	Projektuojama parkinio tipo apšvietimo atrama


Kval. patv. dok. Nr.				MB 'Gatvių inžinerija' Įmonės kodas 303066948, Mairių Sodų 2-oji g. 57, Šiauliai T +370 683 29603 E gatviu@inzerija@gmail.com		STATINIO PROJEKTO PAVADINIMAS Susisiekimo komunikacijų (gatvių) Biržų m. B.Dauguviečio g., Rinkos g., S.Dagilio g., Pirties g. ir Žemaitės g. kapitalinio remonto projektas		
20265	PV	E. Andriulienė		2021	DOKUMENTO PAVADINIMAS		Laida	
34258	PDV	E. Andriulienė		2021	Eismo organizavimo planas M 1:500		0	
LT	STATYTOJAS IR (ARBA) UŽSAKOVAS Biržų rajono savivaldybė				DOKUMENTO ŽYMUO GI-2037-00-TDP-S-B-03		Lapas 1	Lapų 5

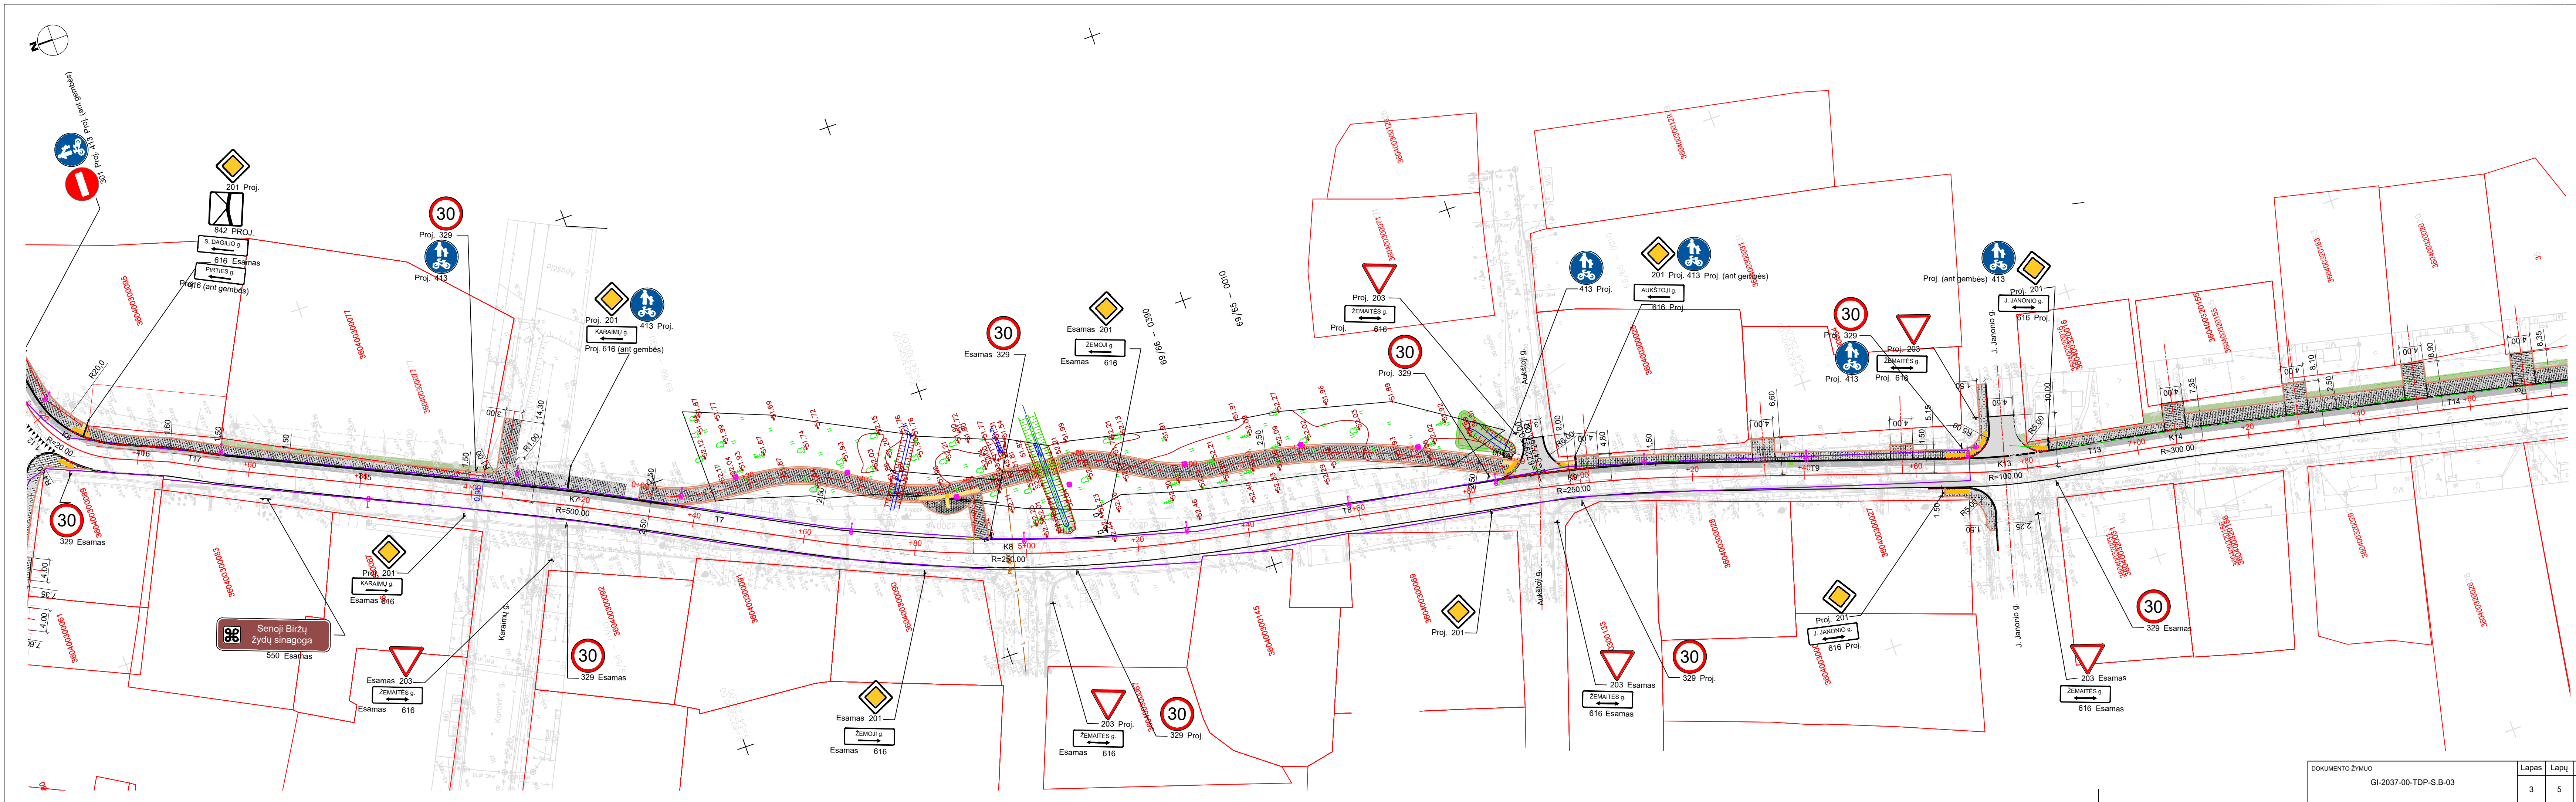

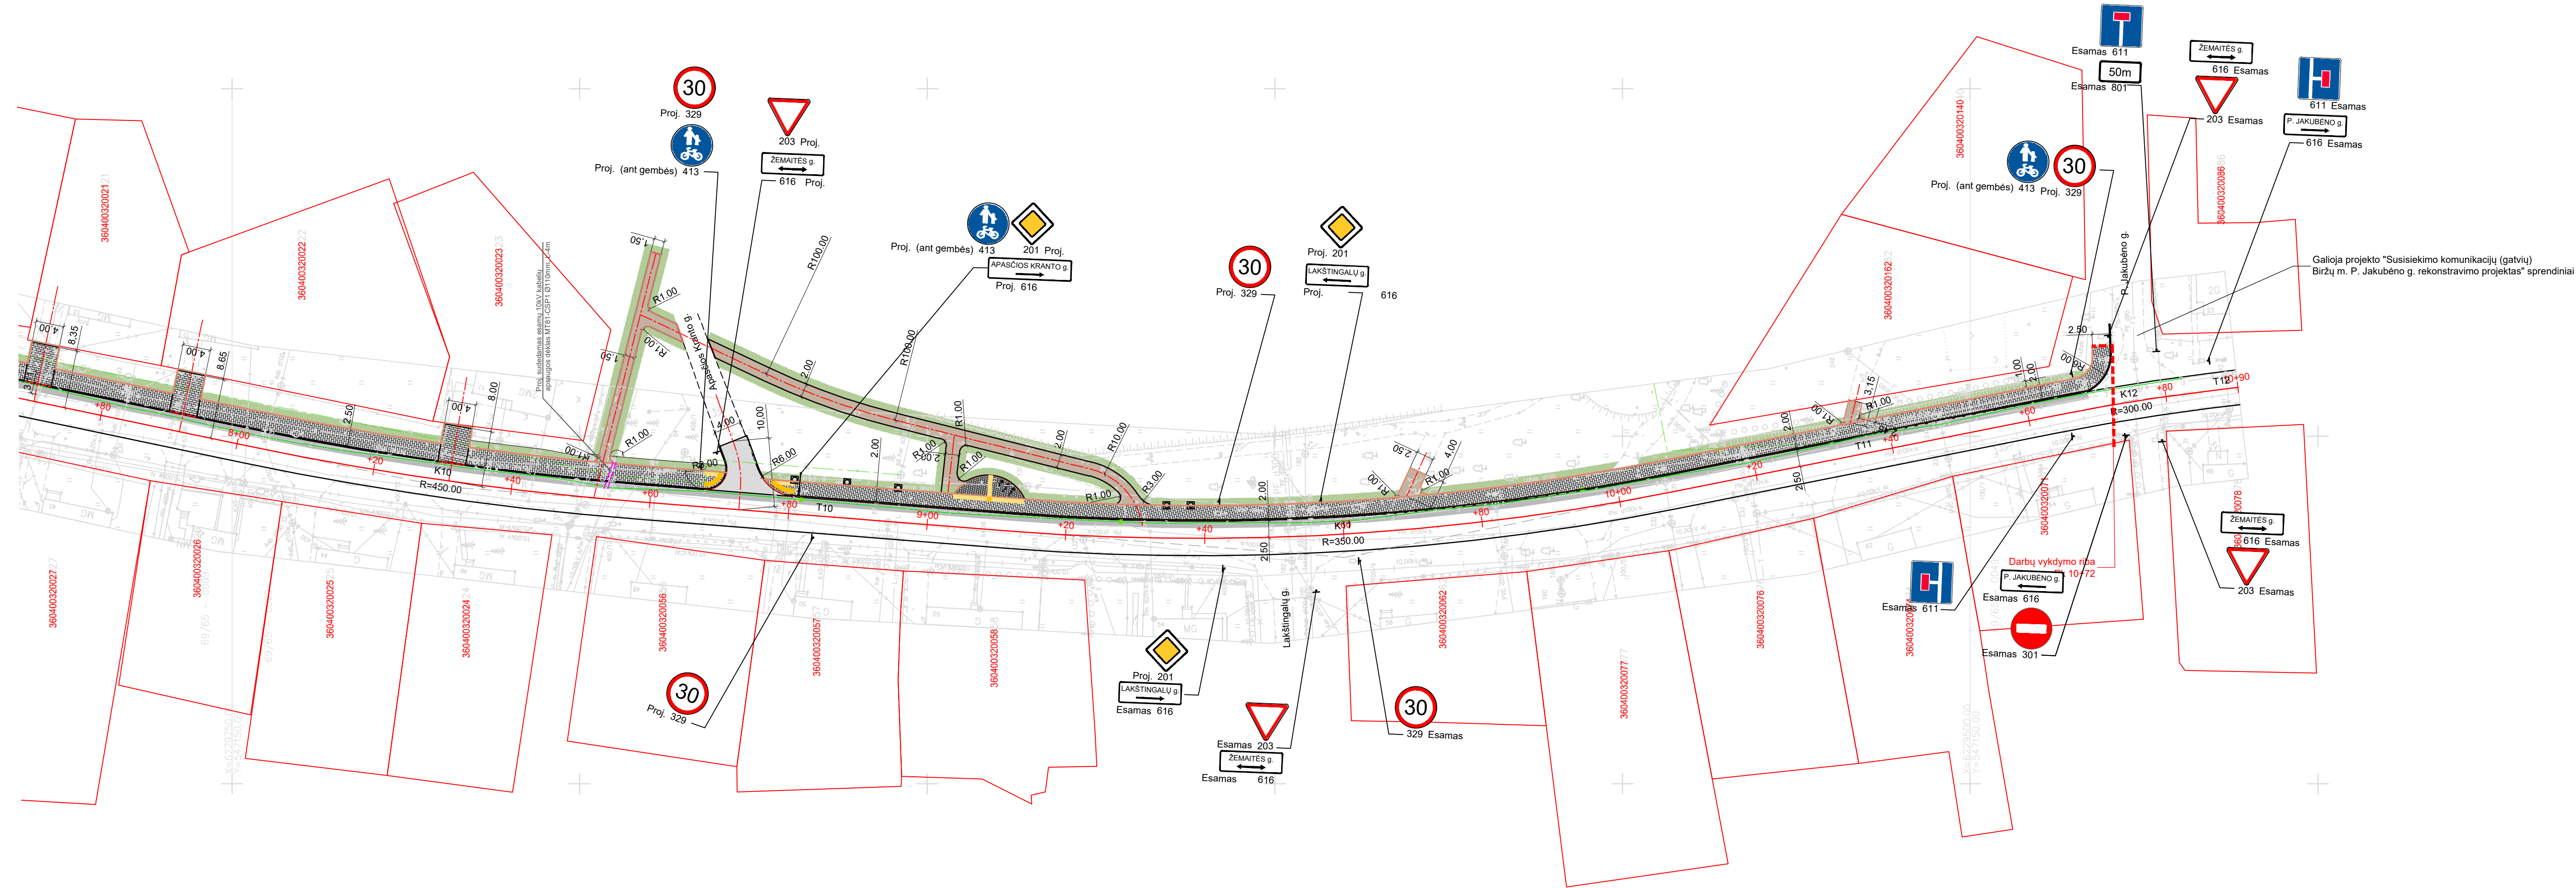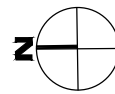

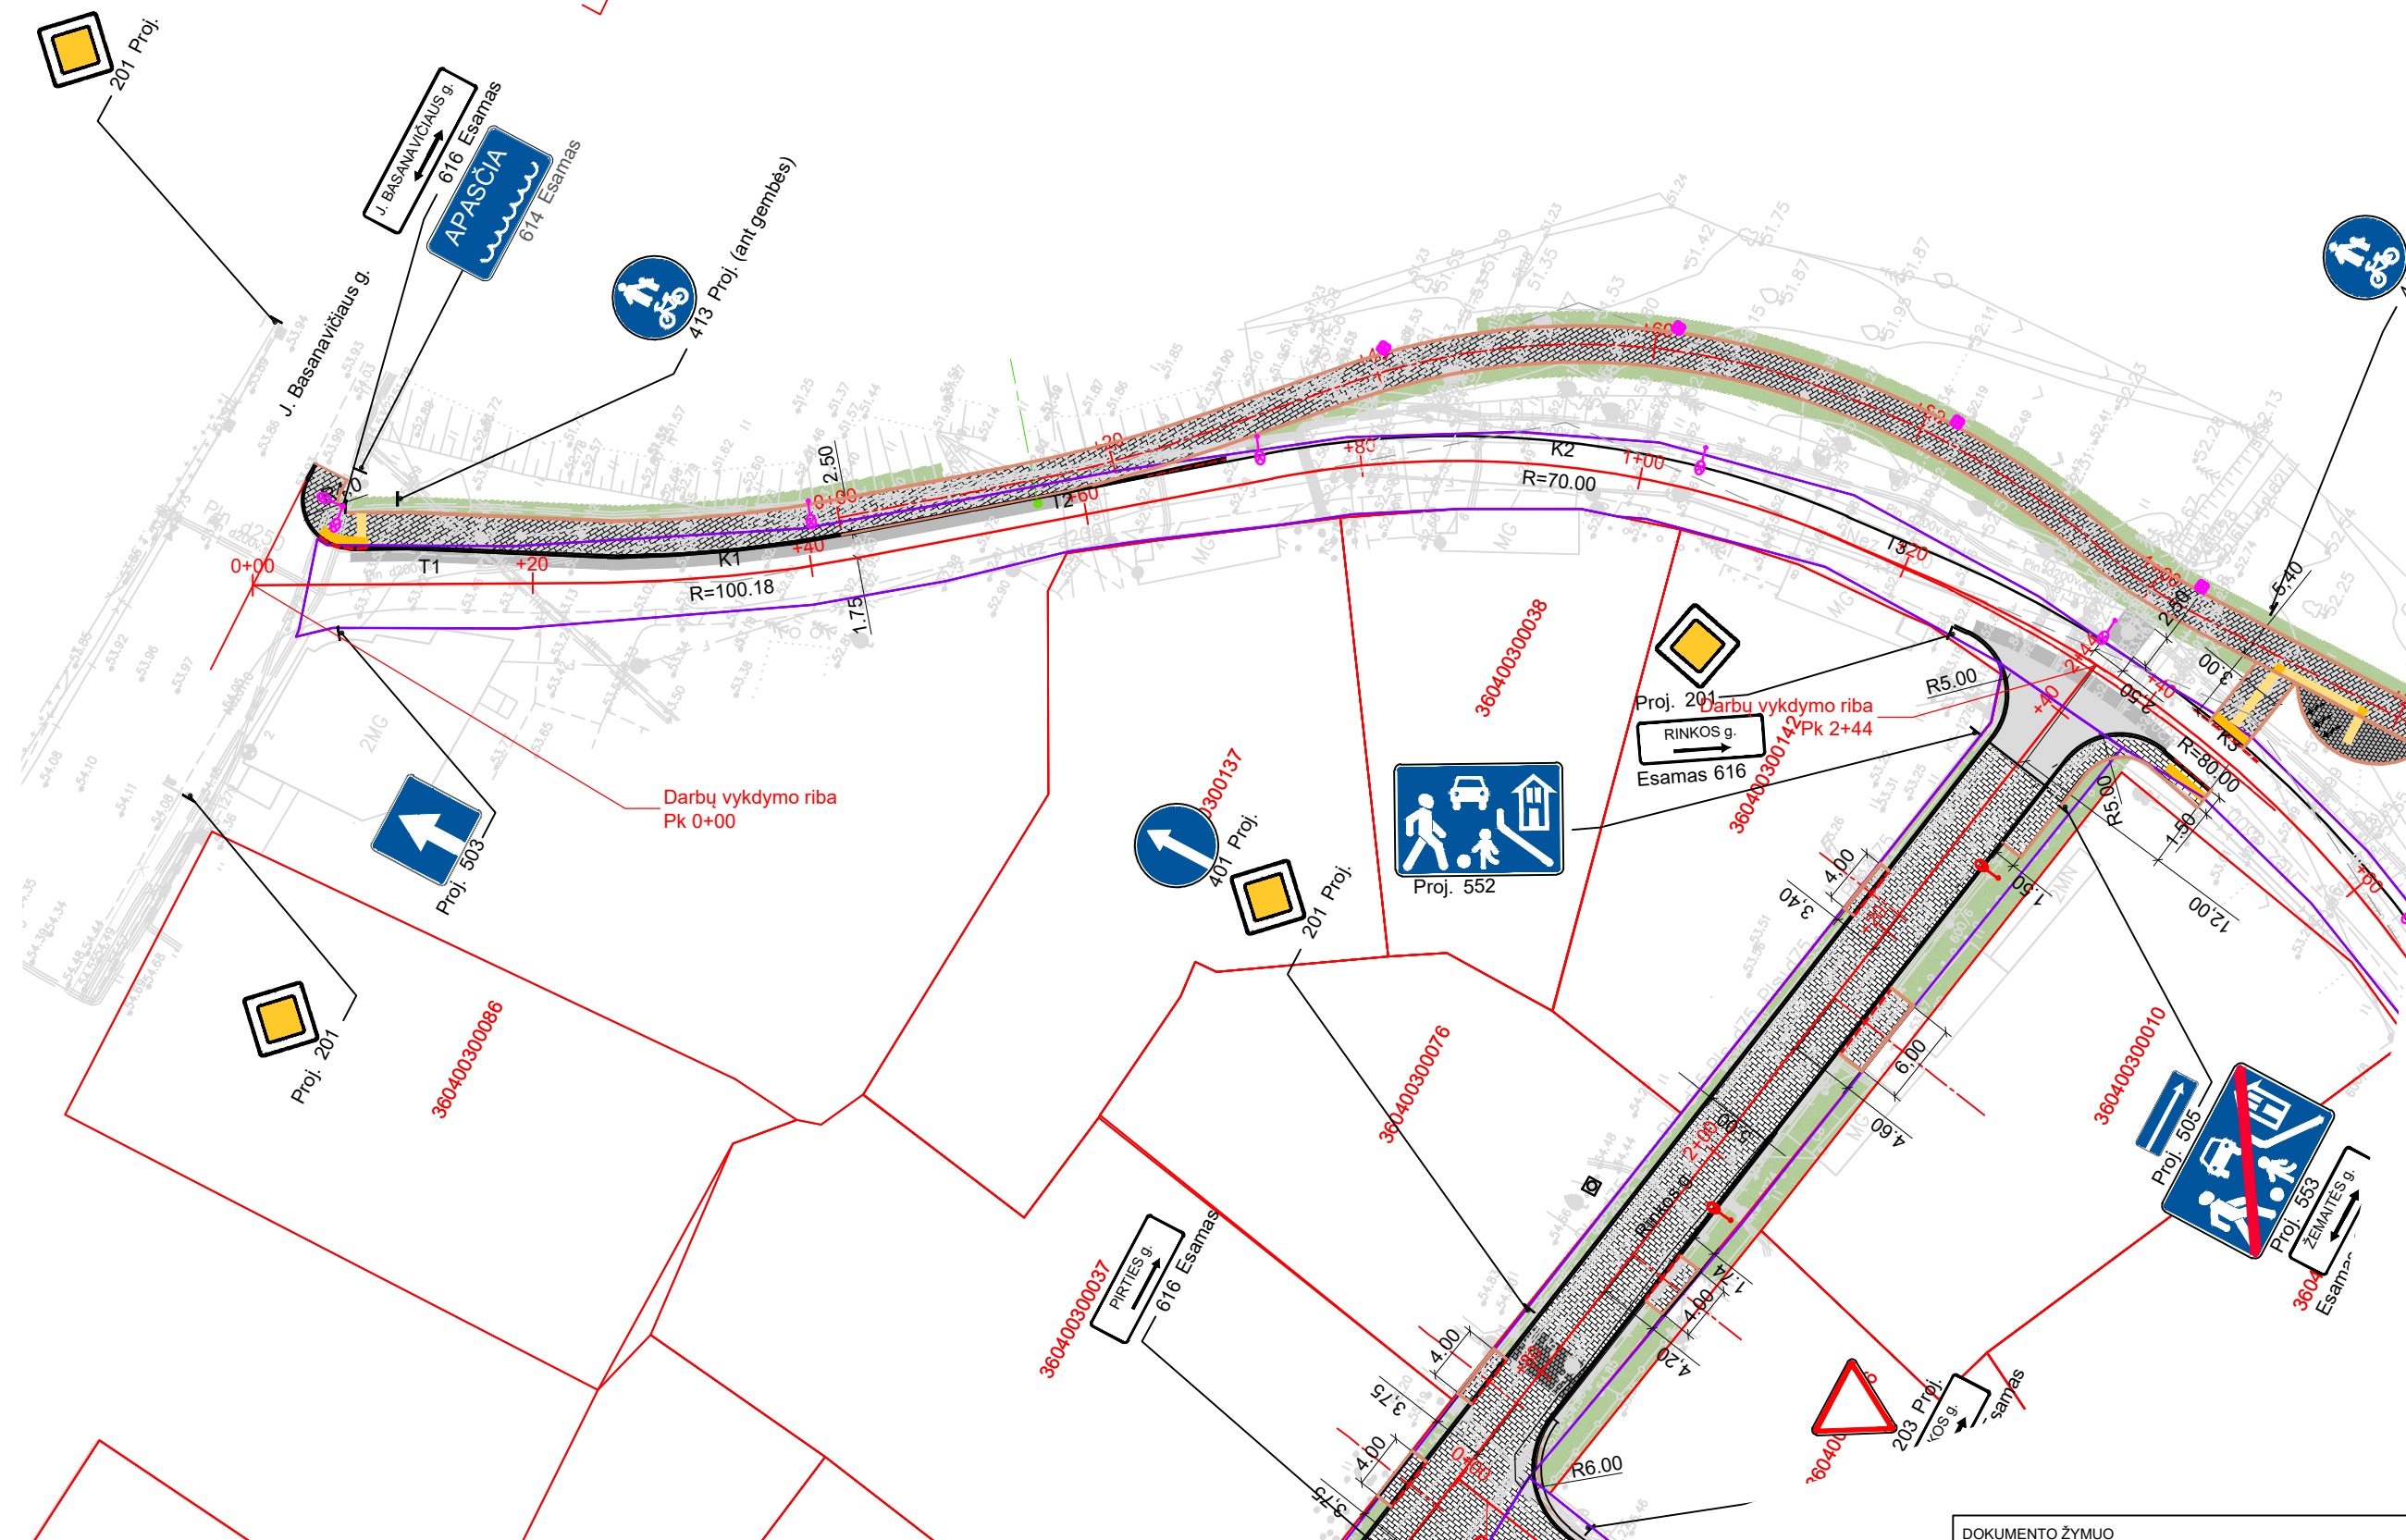


DOKUMENTO ŽYMUO	Lapas	Lapų	Laidų
GI-2037-00-TDP-S.B-03	5	5	0

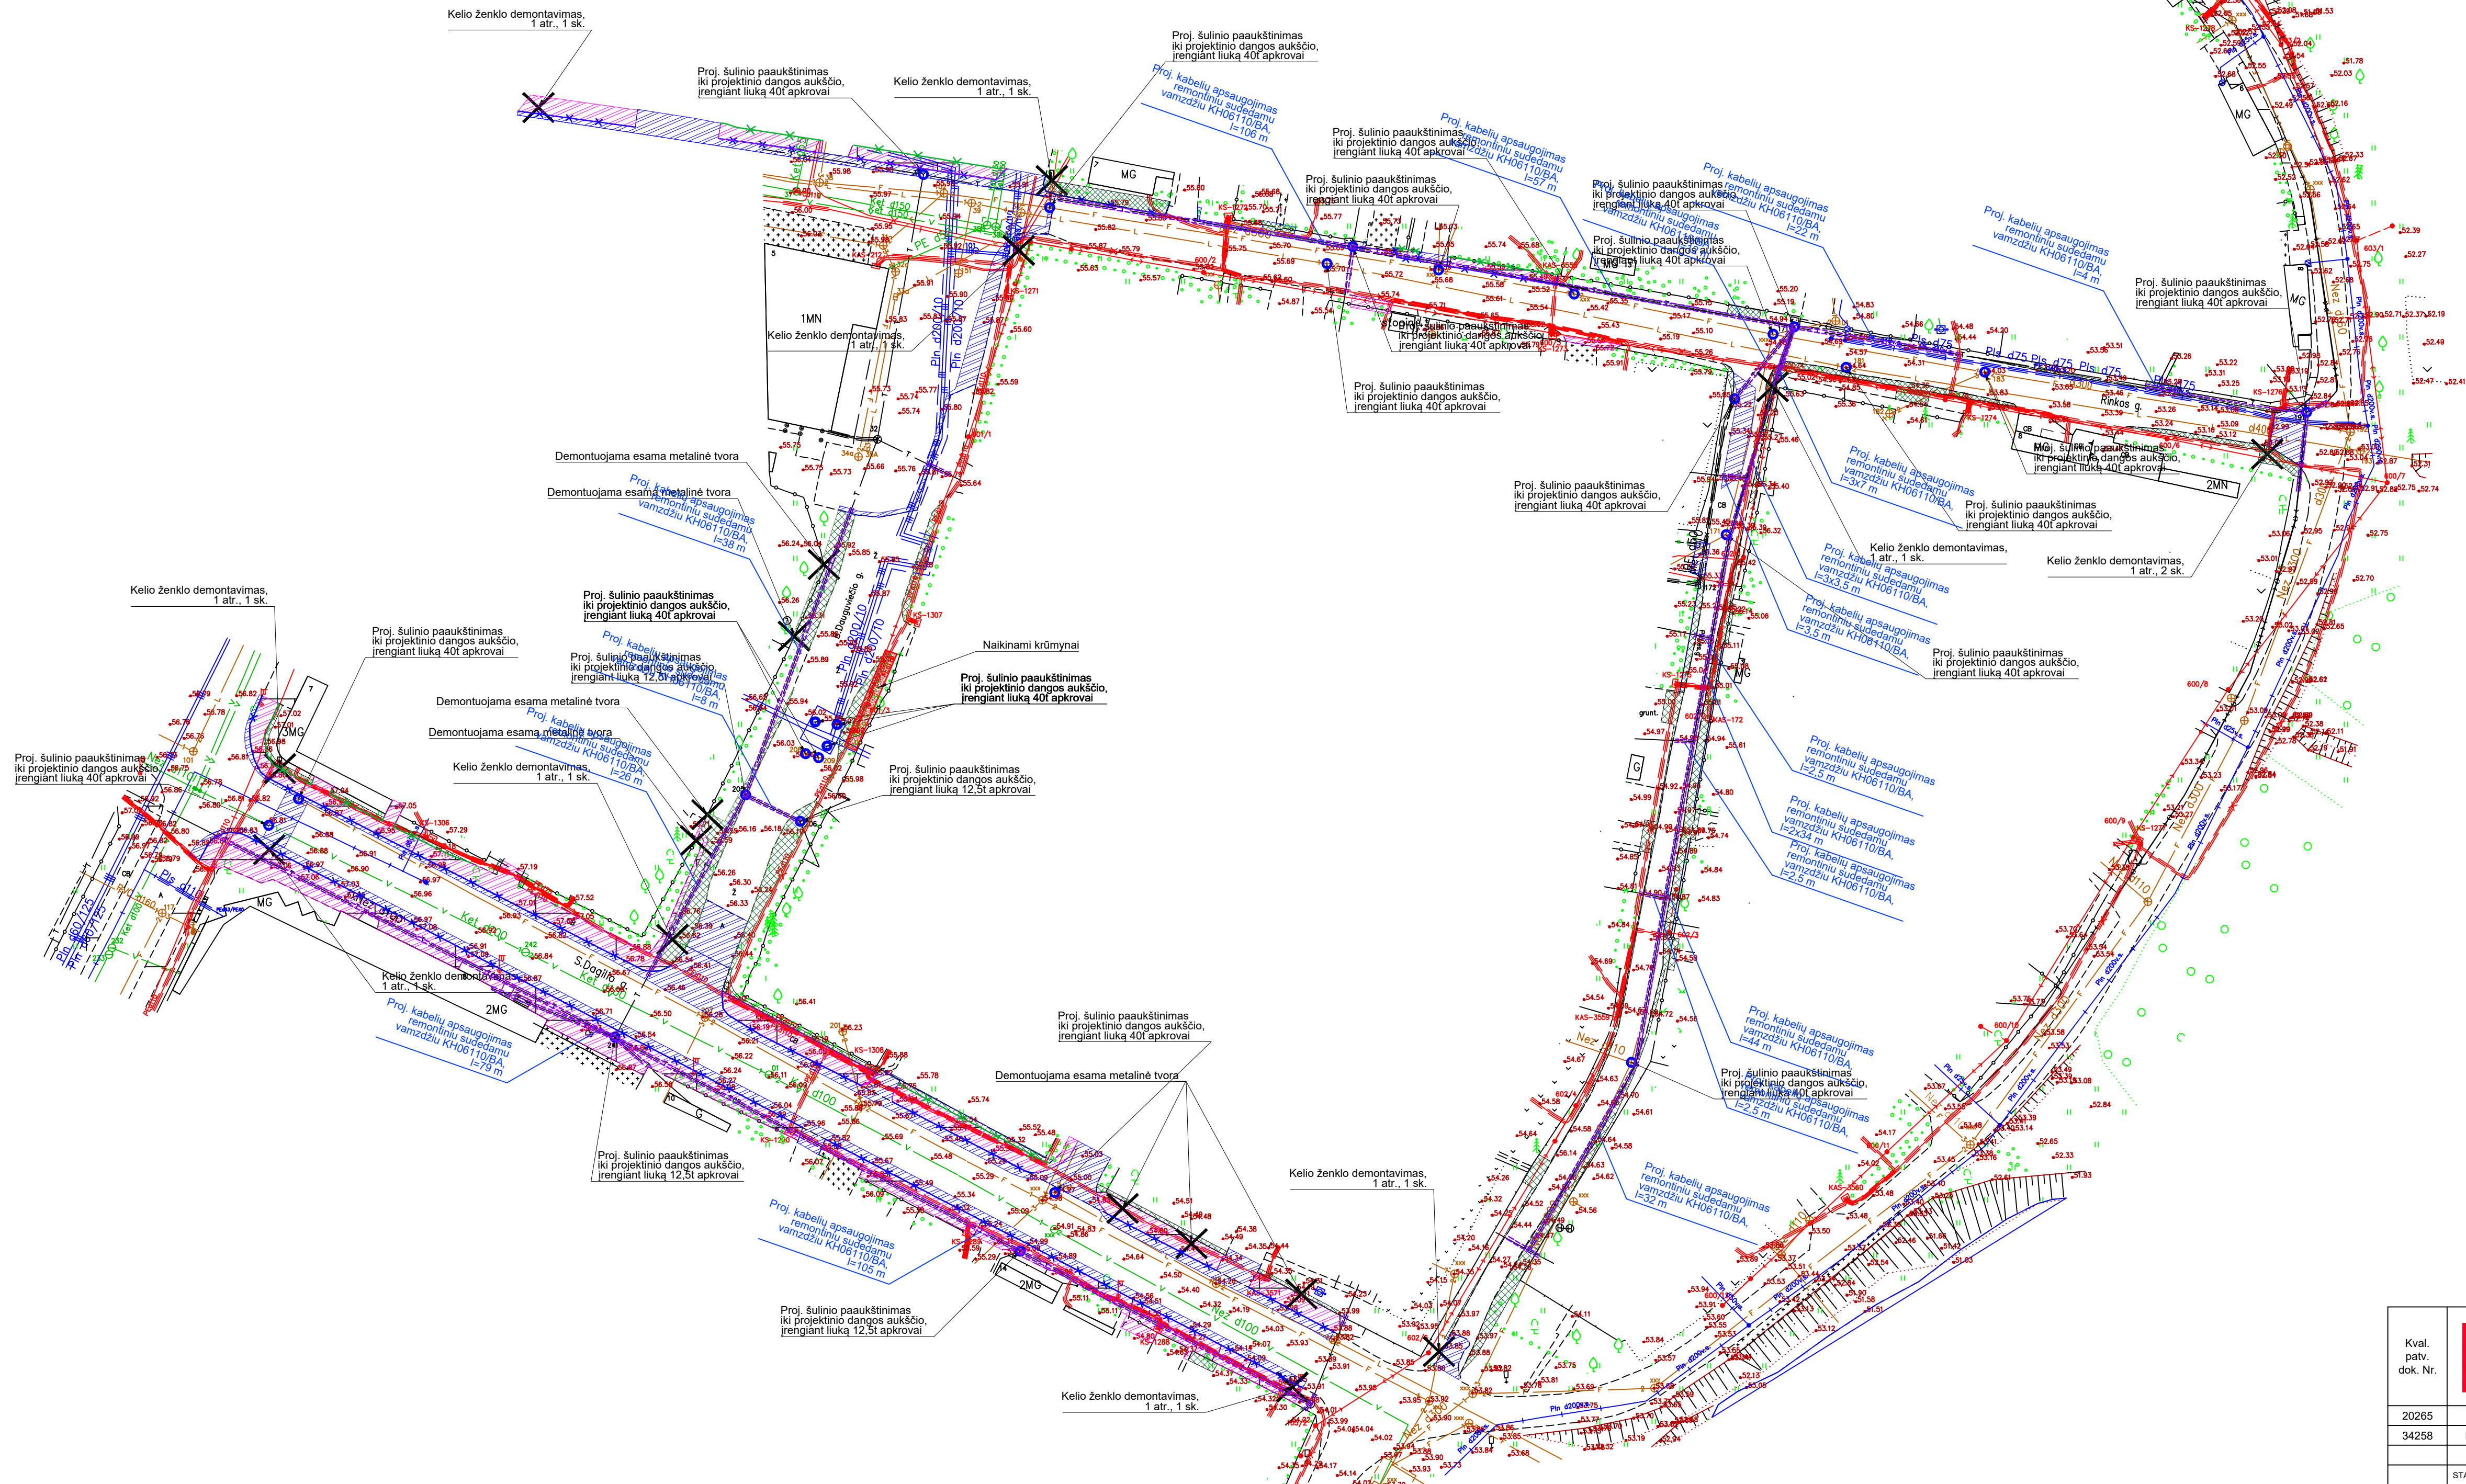


Sutartiniai žymėjimai	
	Sklypų riba
	kadastrinė gatvės riba
	Nufrezuojama asfalto danga
	Demontuojami betono gaminiai
	Ardoma veja
	Demontuojami gatvės bortai
	Demontuojami vejos bortai
	Demontuojami įvairūs įrenginiai
	Paukštliniai inž. tinklų šuliniai
	Proj. kabelių apsaugojimas remontiniu suvedamais vamzdžiais KH06110/BA


Kval. patv. dok. Nr.	 MB "Gatvių inžinerija" įmonės kodas: 300969648, Margių Sodų 2-oji g. 57, Šiauliai T +370 603 29003 E gatviuinzerija@gmail.com				STATINIO PROJEKTO PAVADINIMAS					
	Susisiekimo komunikacijų (gatvių) Biržų m. B.Dauguviečio g., Rinkos g., S.Dagilio g., Pirties g. ir Žemaitės g. kapitalinio remonto projektas									
20265	PV	E. Andriulienė		2021	DOKUMENTO PAVADINIMAS				Laida	
34258	PDV	E. Andriulienė		2021	Ardymo ir paruošiamųjų darbų planas M 1:500				0	
LT	STATYTOJAS IR ĮARBA UŽSAKOVAS				DOKUMENTO ŽYMUO				Lapas	Lapų
	Biržų rajono savivaldybė				GI-2037-00-TDP-S-B-04				1	1

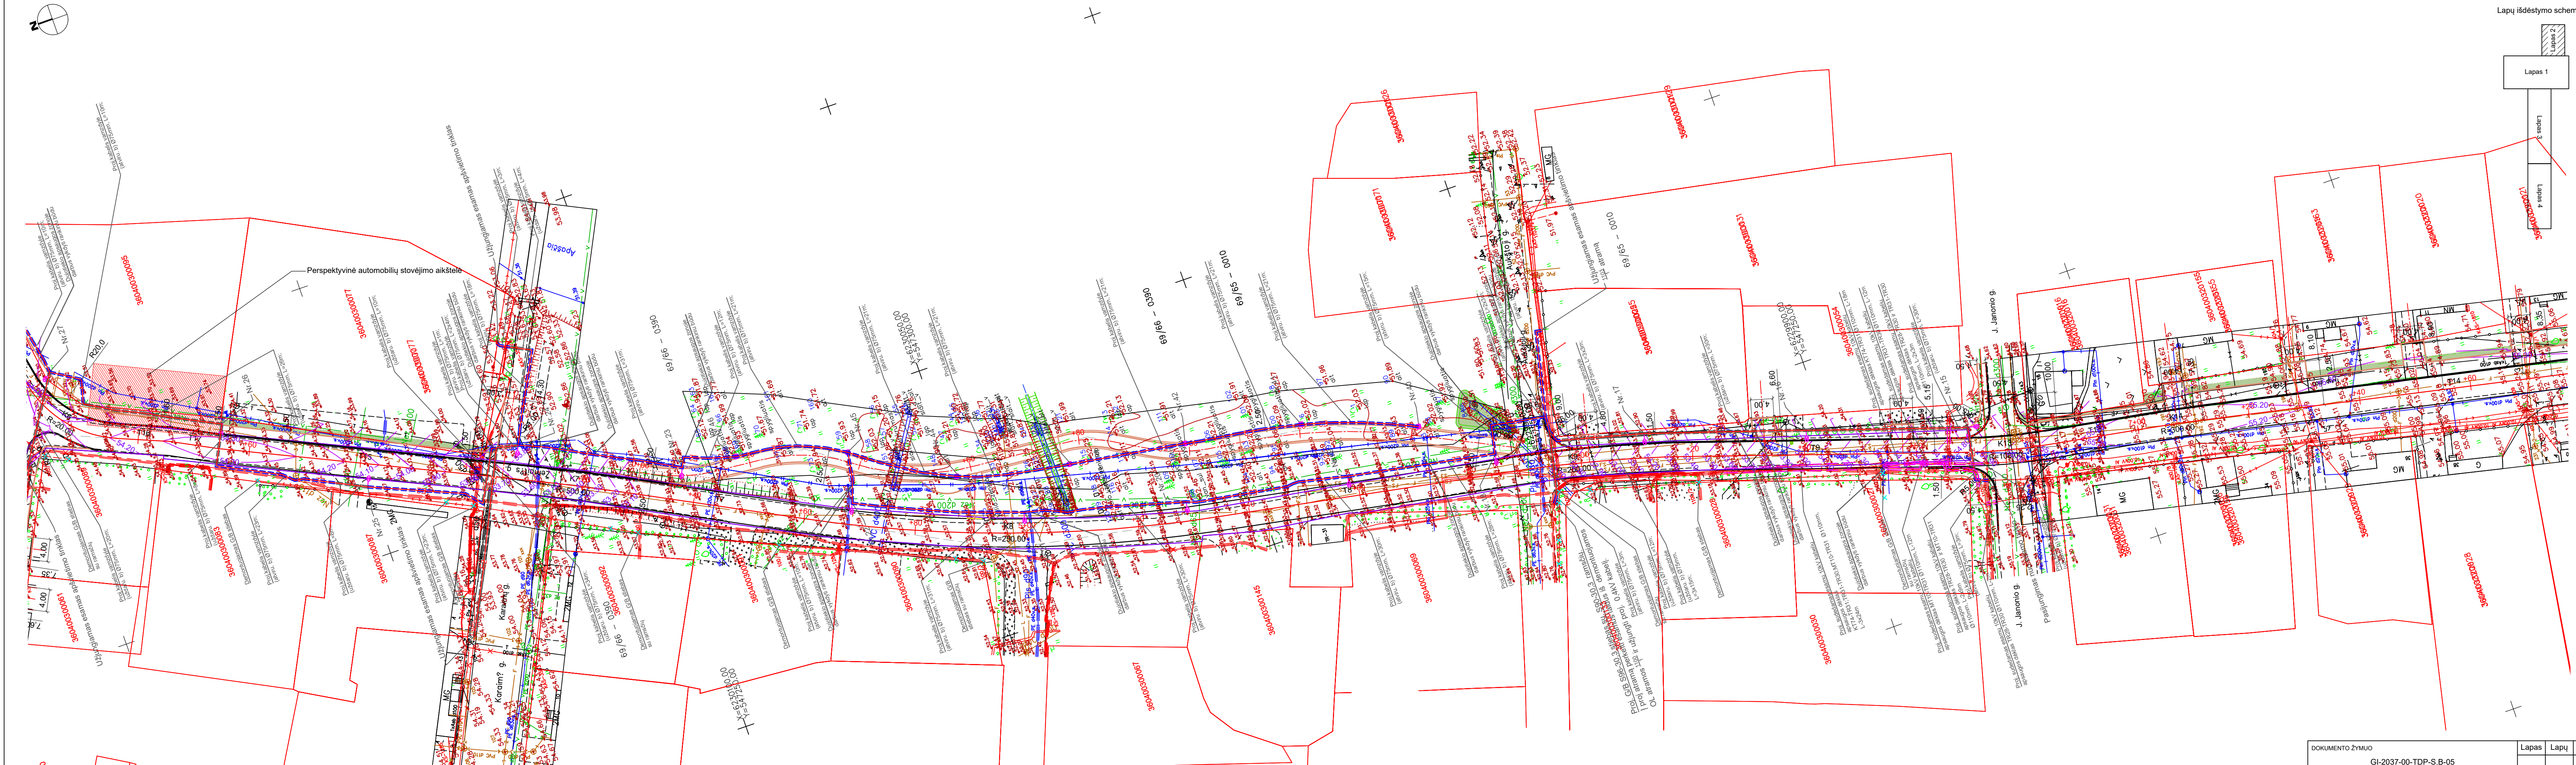


DOKUMENTO ŽYMUO GI-2037-00-TDP-S.B-05	Lapas	Lapų	Laida
	2	4	0

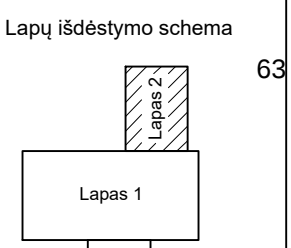




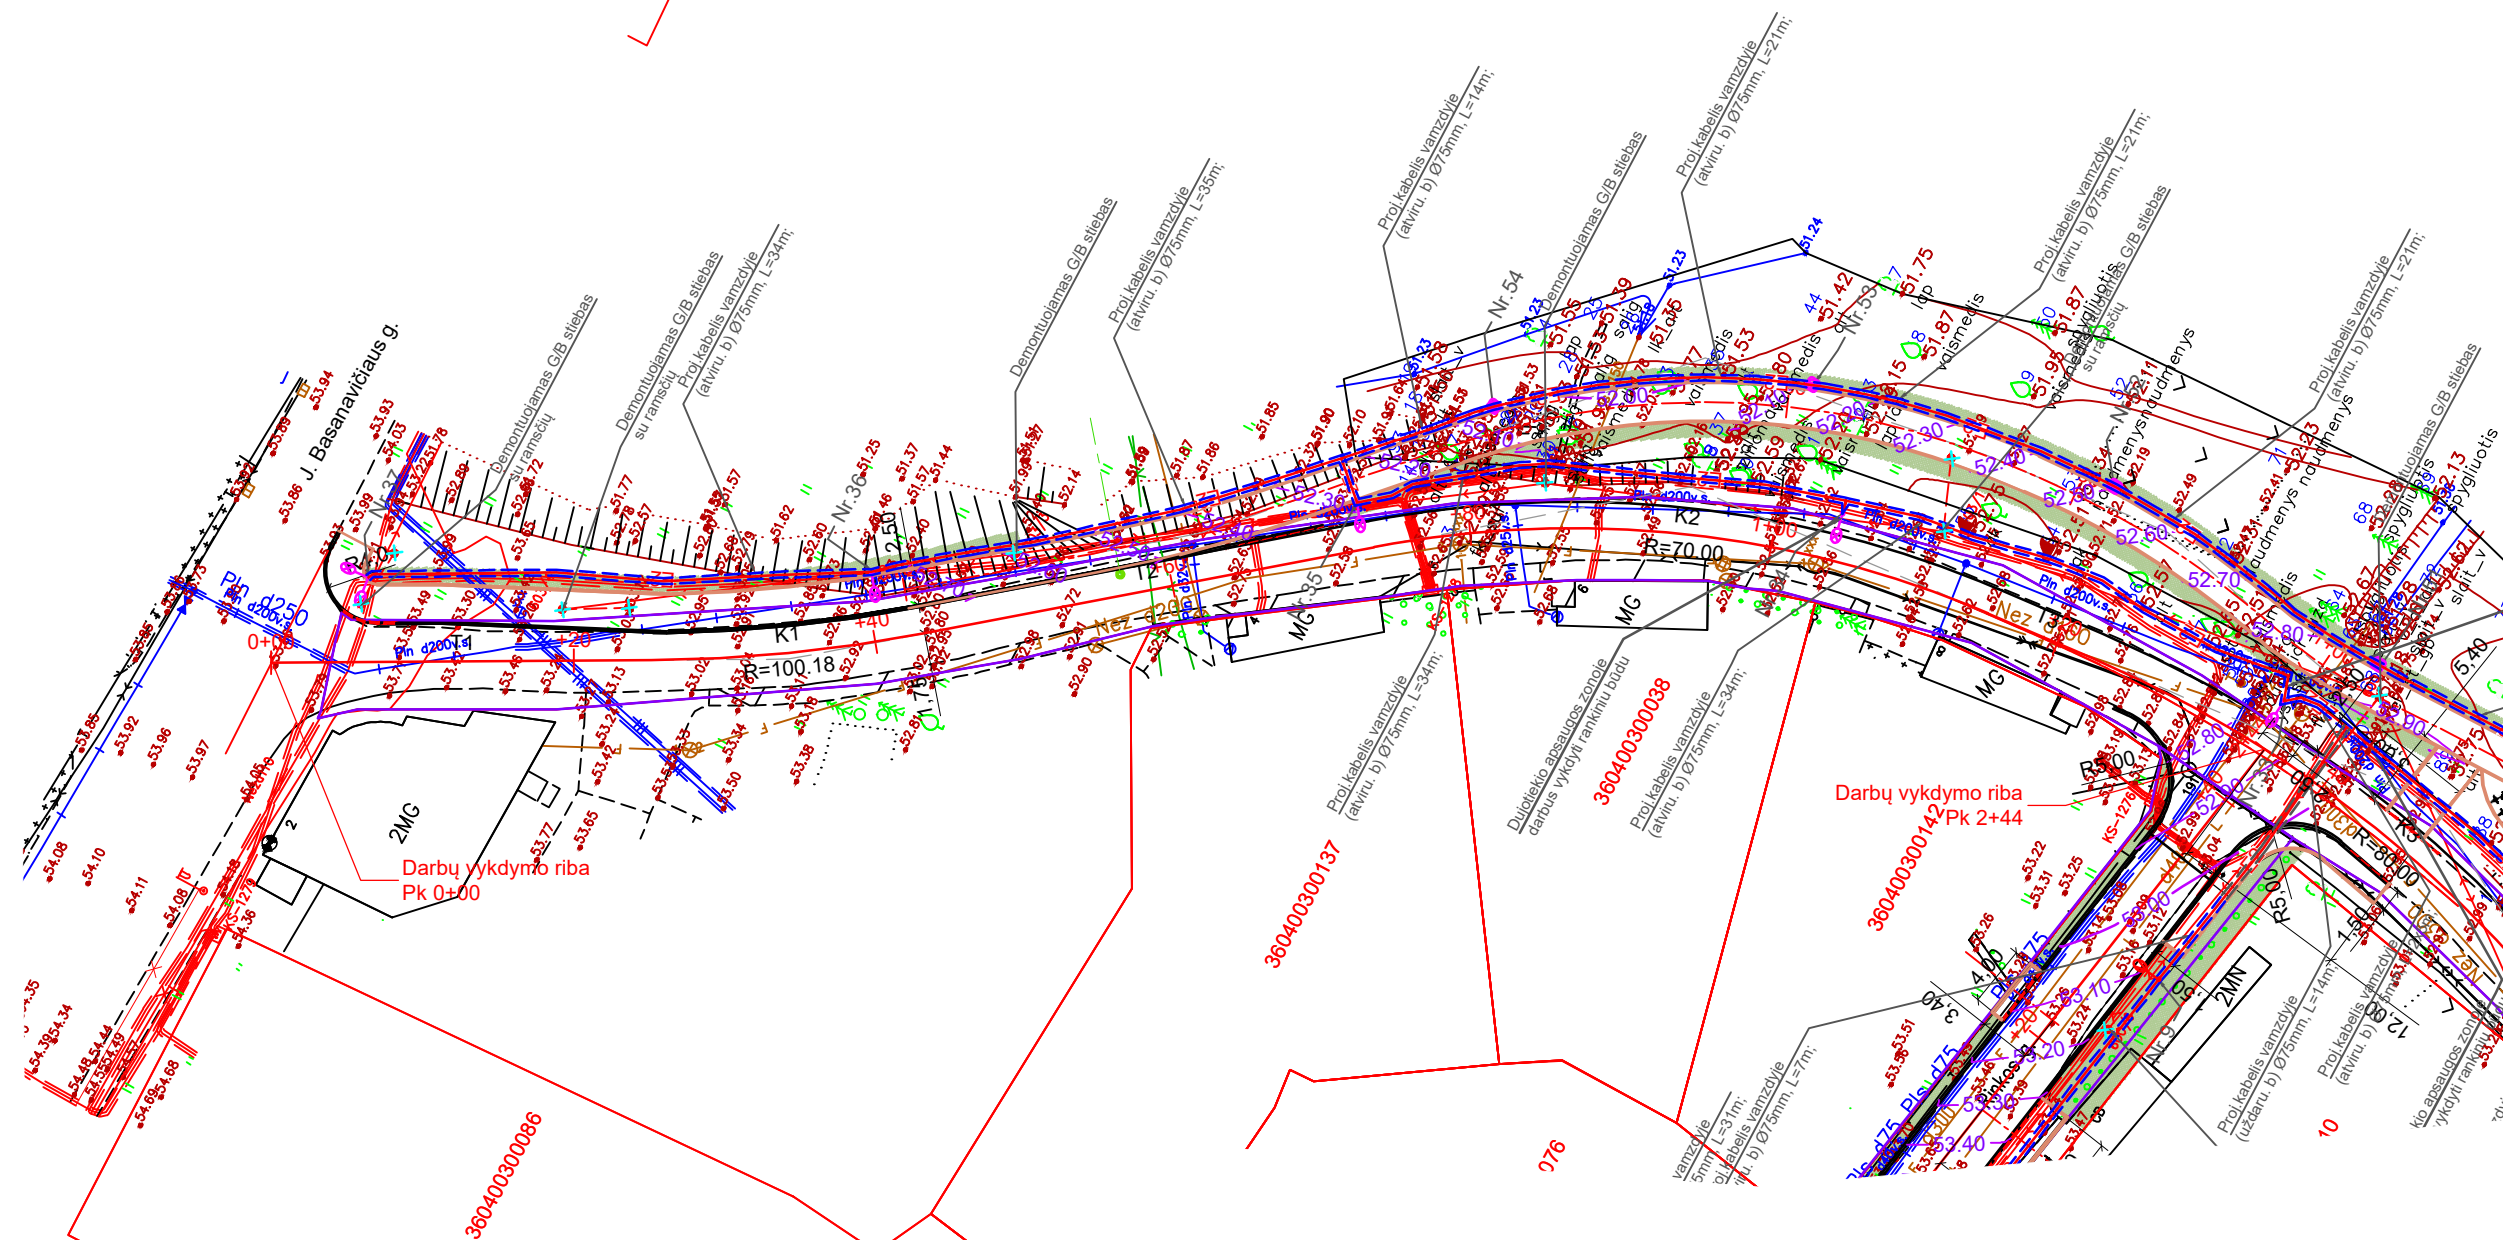


DOKUMENTO ŽYMUO	Lapas	Lapų	Laida
GI-2037-00-TDP-S.B-05	4	4	0


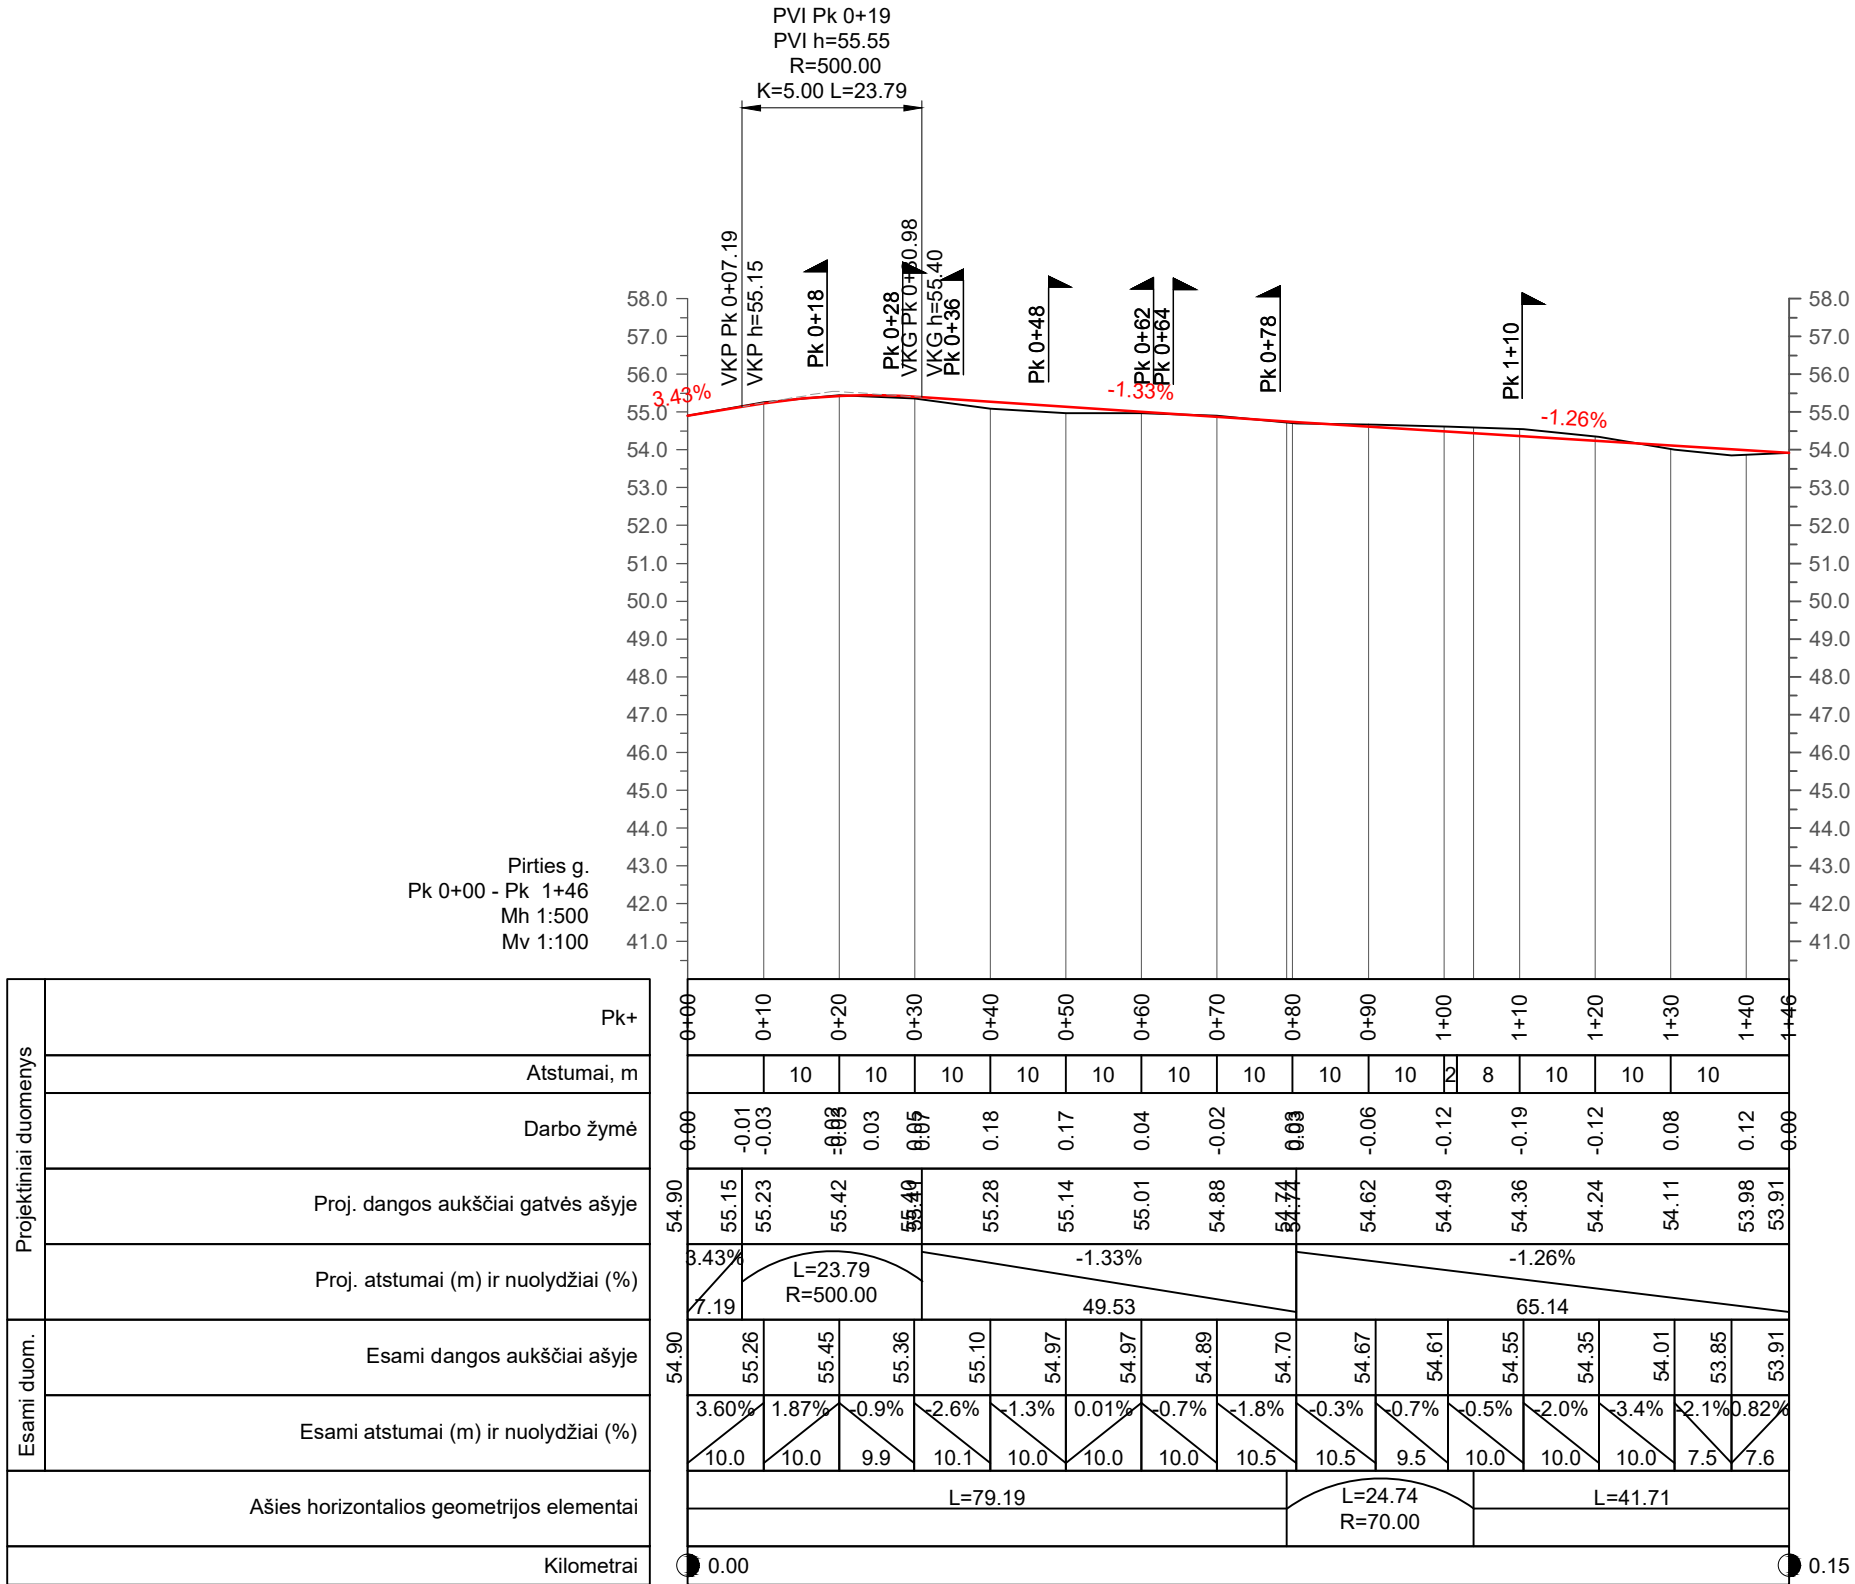


Projekciniai duomenys	Pk+
	Atstumai, m
	Darbo žymė
	Proj. dangos aukščiai gatvės ašyje
	Proj. atstumai (m) ir nuolydžiai (%)
Esami duom.	Esami dangos aukščiai ašyje
	Esami atstumai (m) ir nuolydžiai (%)
Ašies horizontalios geometrijos elementai	
Kilometrai	

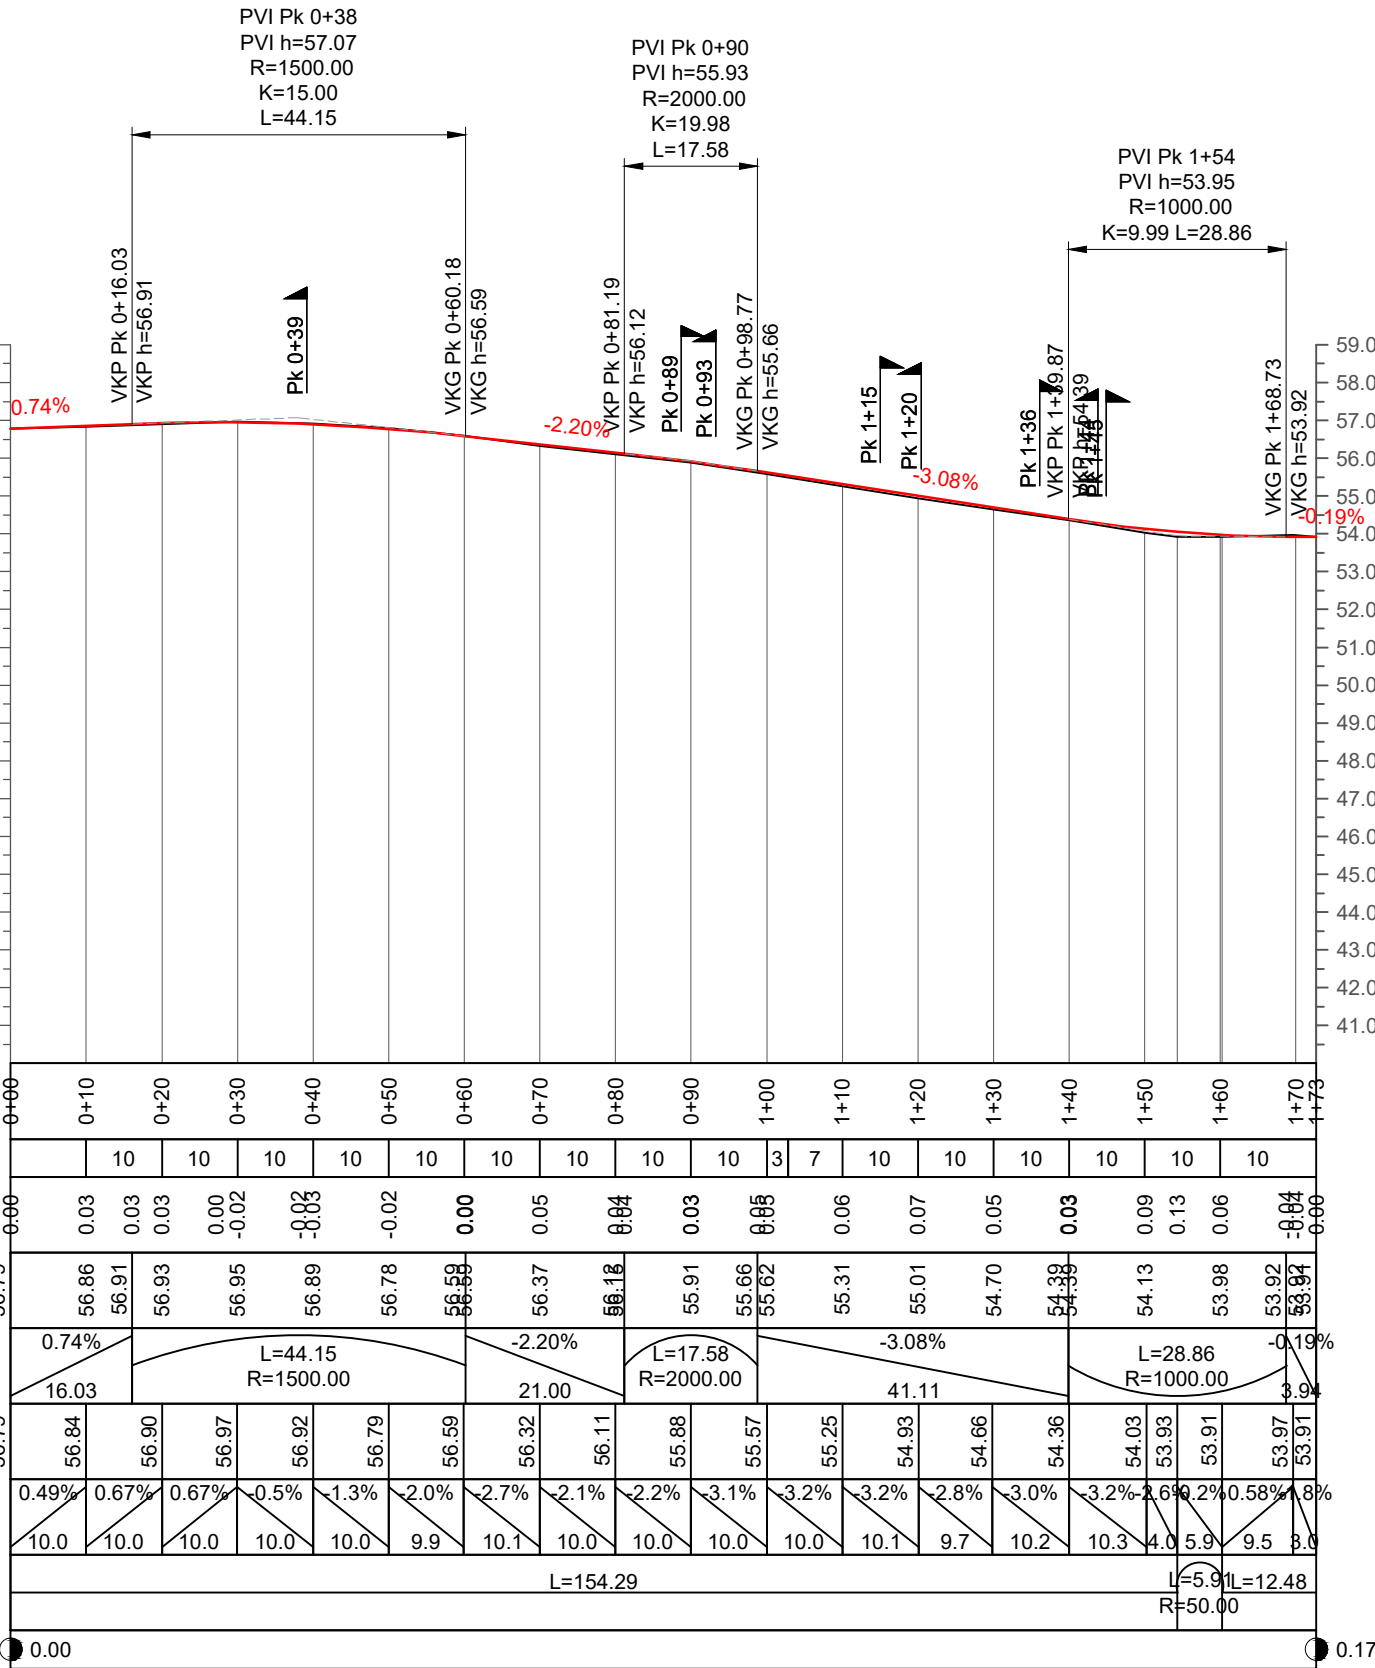


Kval. patv. dok. Nr.	Gi gatvių inžinerija MB "Gatvių inžinerija" Įmonės kodas 303066948, Margių Sodų 2-oji g. 57, Šiauliai T +370 603 29003 E gatviuinzinerija@gmail.com				STATINIO PROJEKTO PAVADINIMAS				
					Susisiekimo komunikacijų (gatvių) Biržų m. B.Dauguviečio g., Rinkos g., S.Dagilio g., Pirties g. ir Žemaitės g. kapitalinio remonto projektas				
	20265	PV	E. Andrulienė		2021	DOKUMENTO PAVADINIMAS			Laida
34258	PDV	E. Andrulienė		2021	Išilginis profilis Mh 1:1000 Mv 1:200			0	
LT	STATYTOJAS IR (ARBA) UŽSAKOVAS				DOKUMENTO ŽYMUO			Lapas	Lapų
	Biržų rajono savivaldybė				GI2037-TDP-S.B-06			1	3

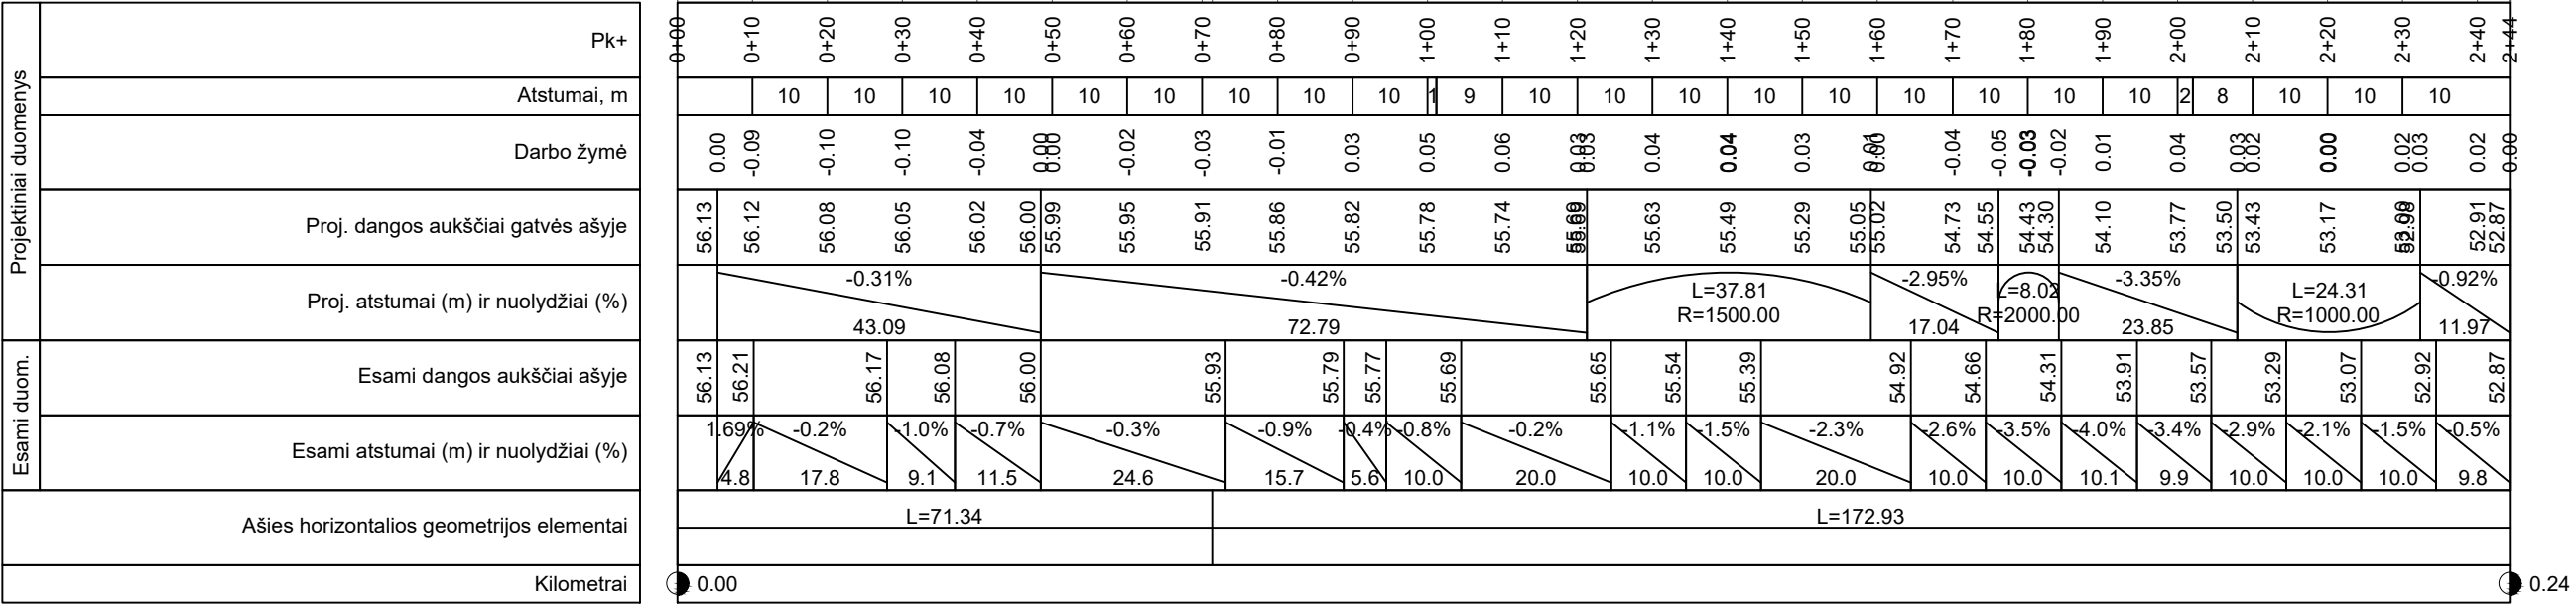

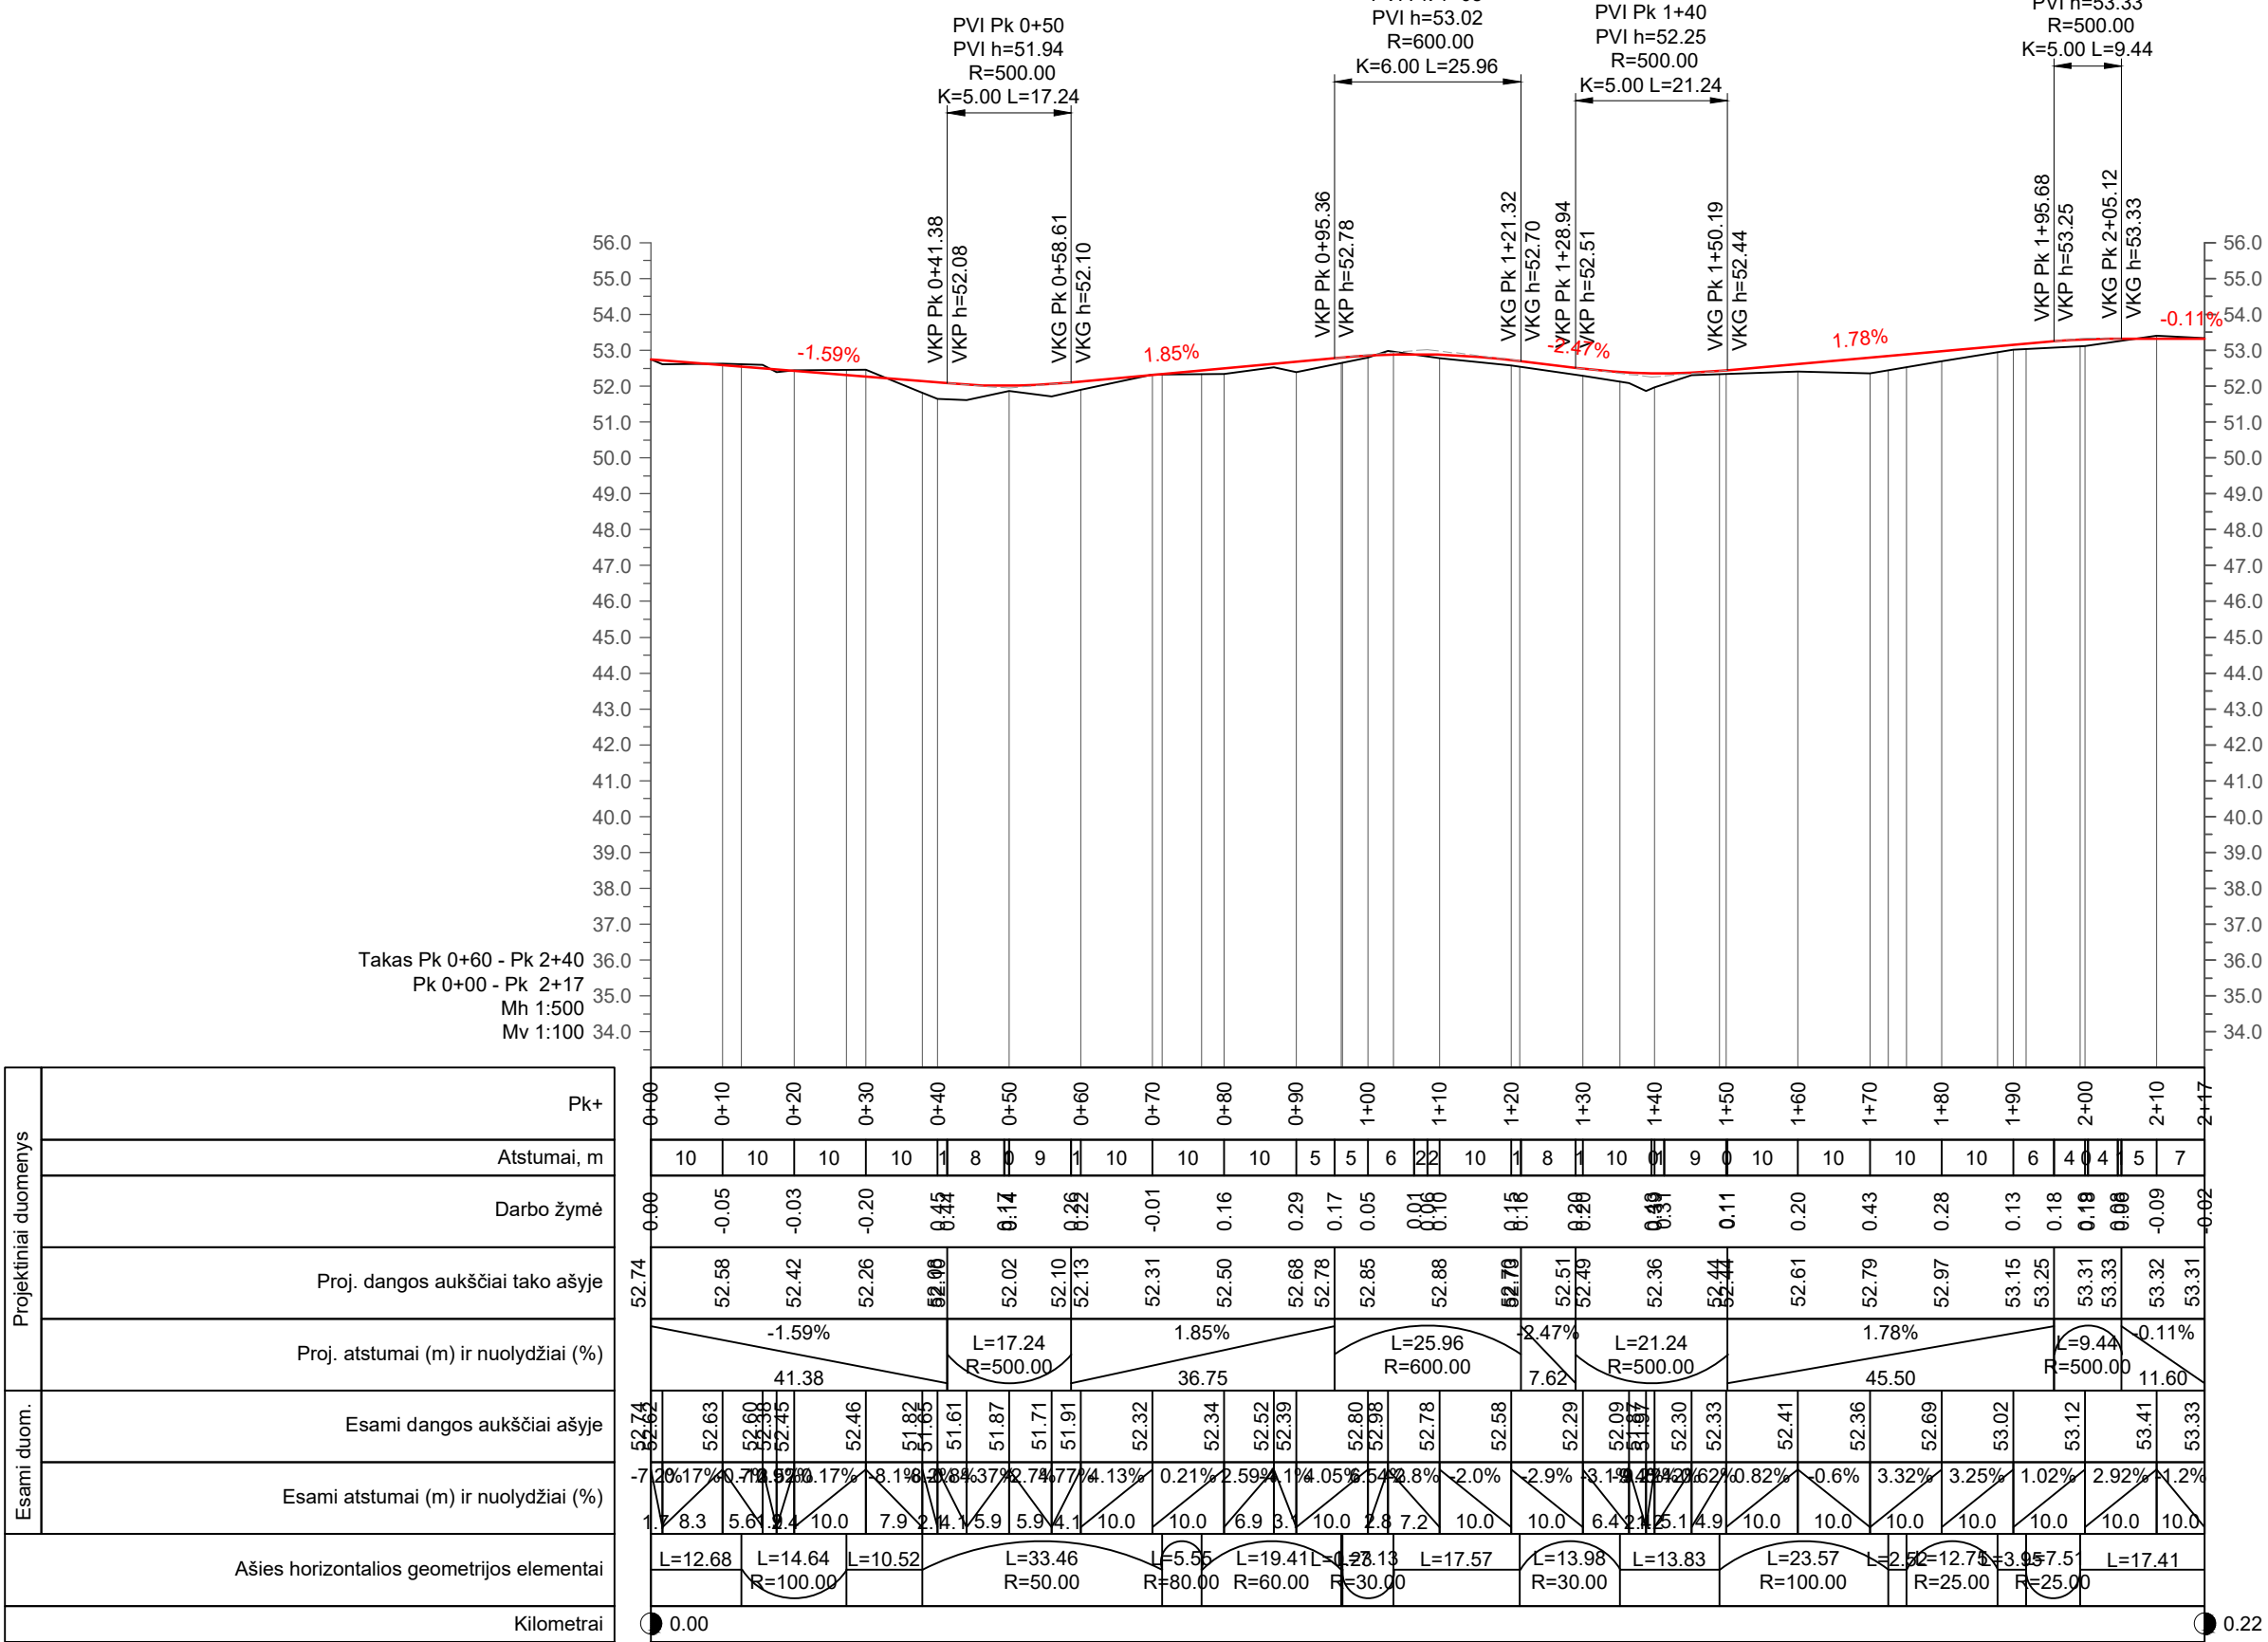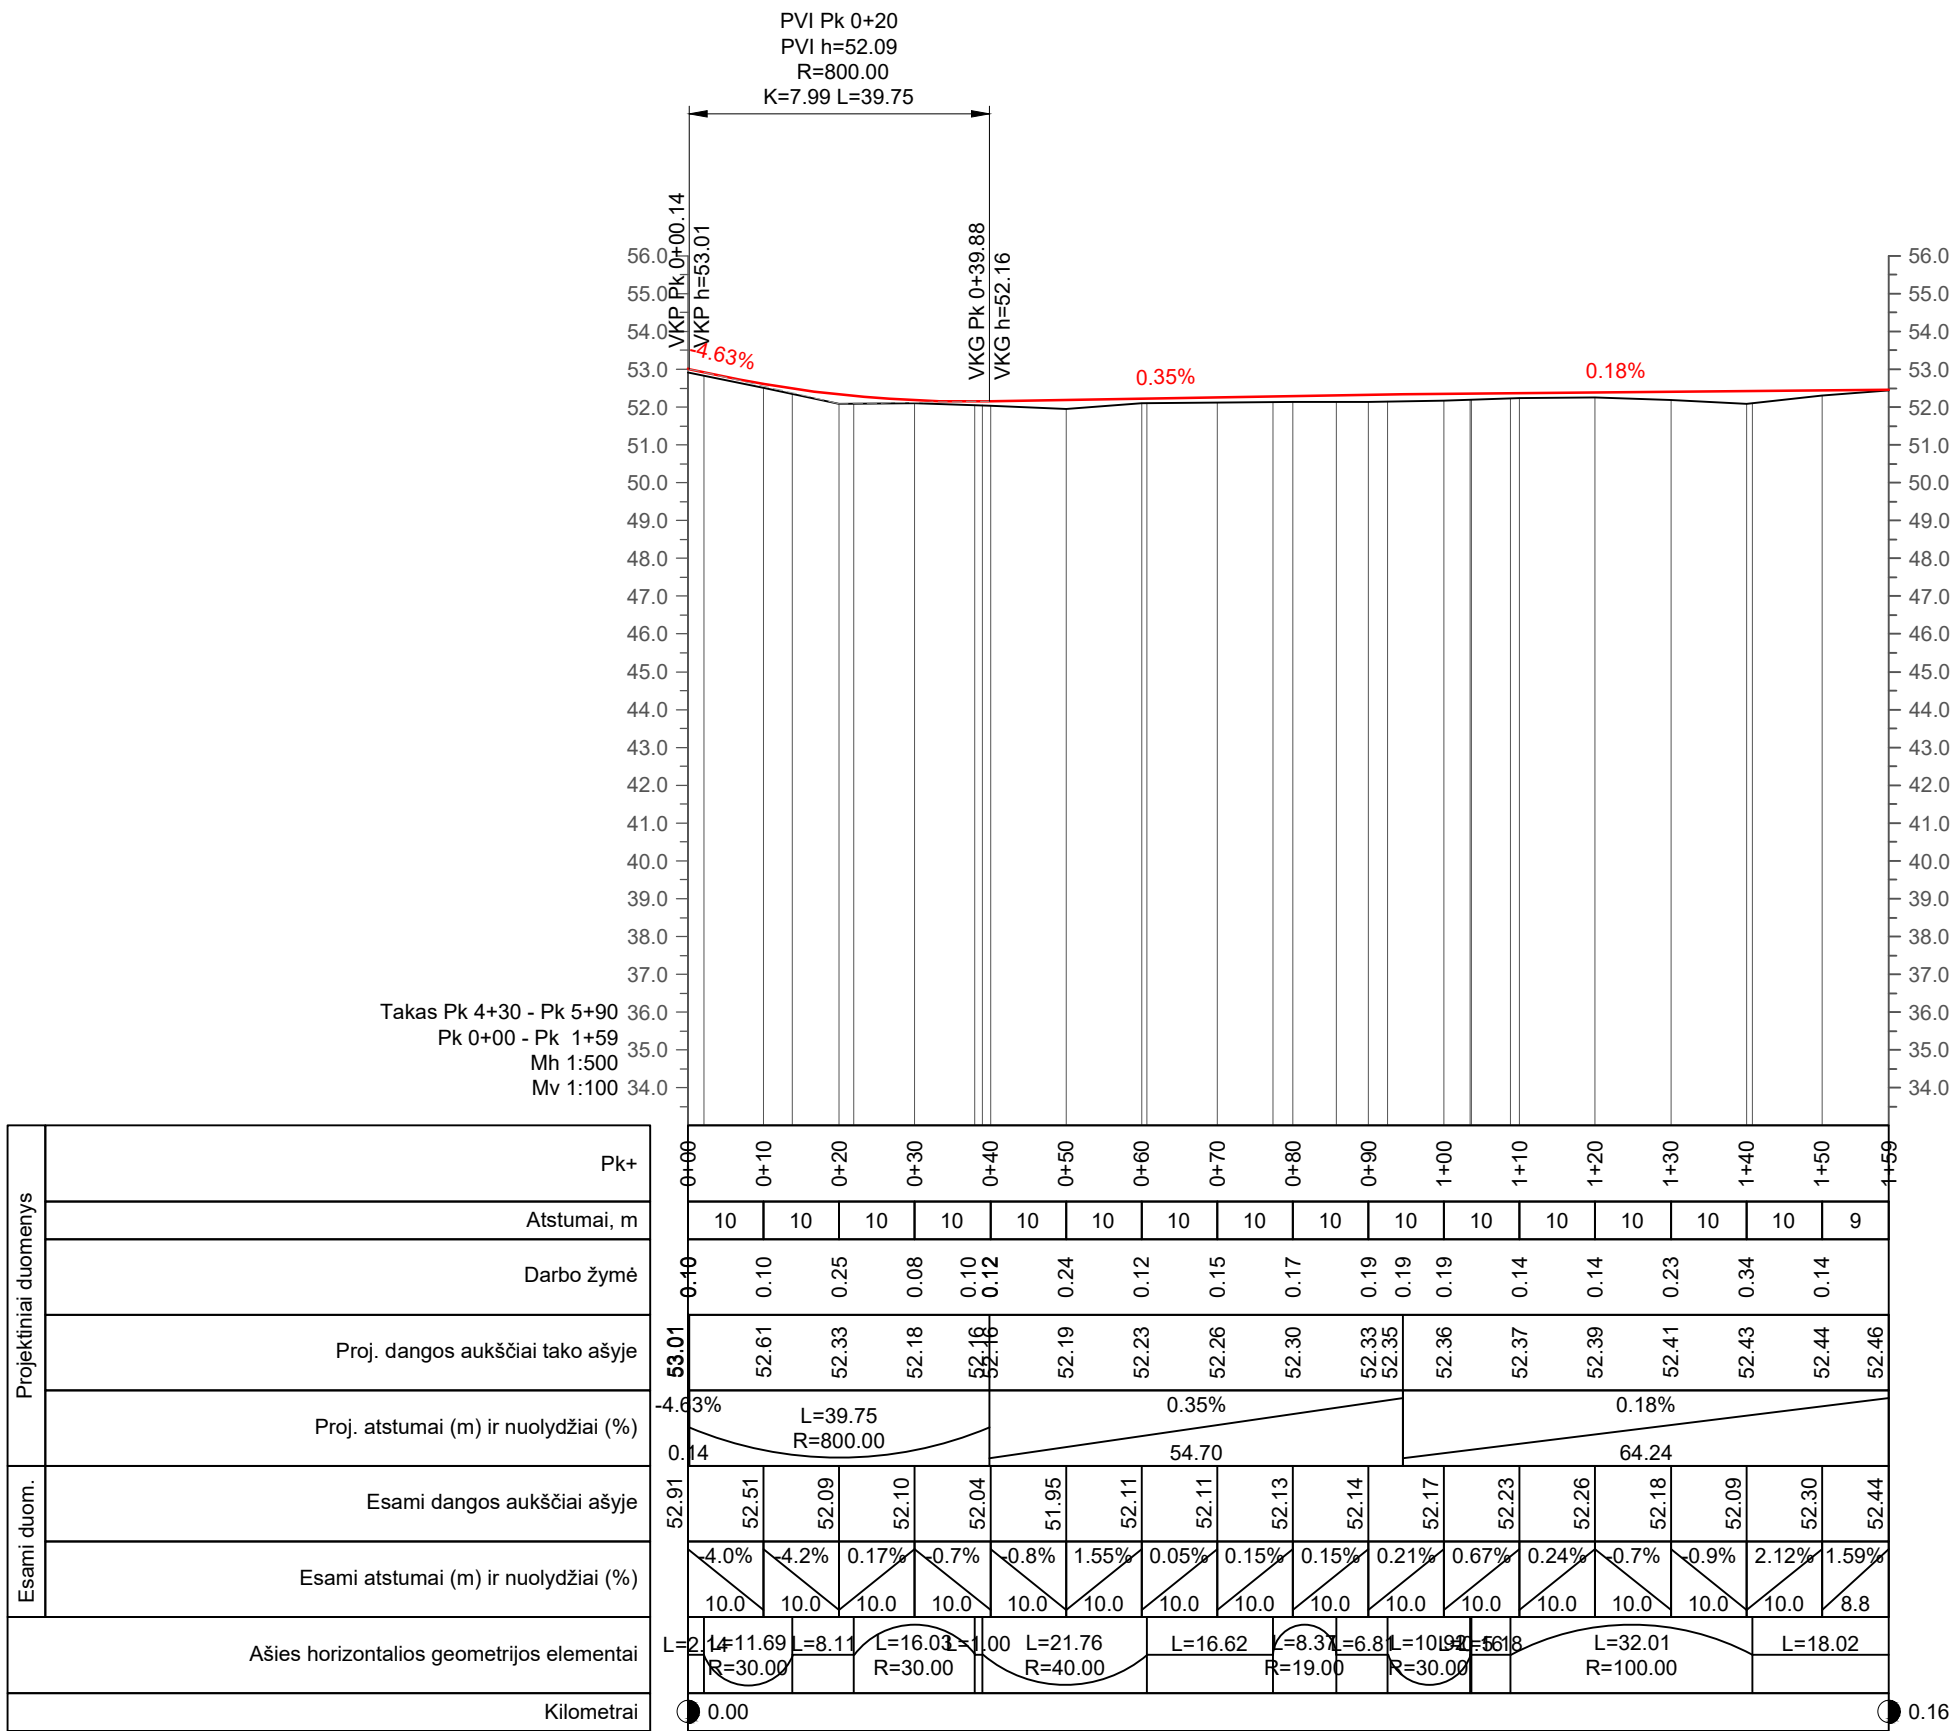

Aikštelės įrengimo detalizavimas
M 1:100, matmenys m'

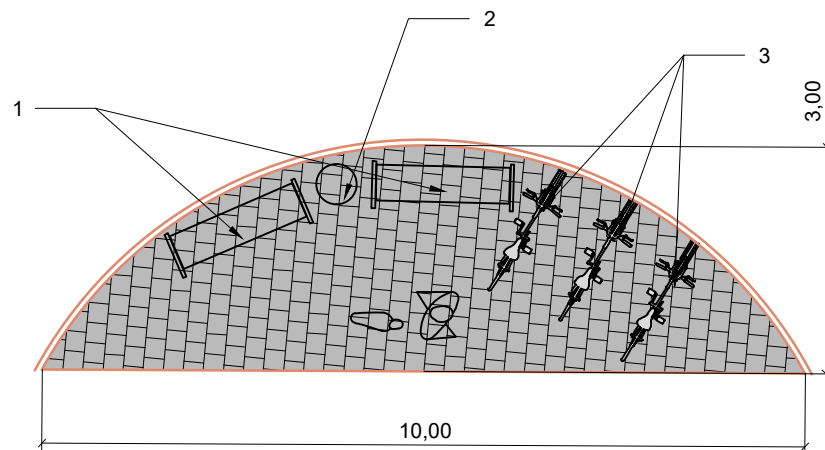

Eksplikacija:





1. Suoliukas
2. Šiukšlių dėžė
3. Dviračio stovas

DOKUMENTO ŽYMUO

GI2037-00-TDP-BS.B-07

Lapas	Lapų	Laida
3	3	0

Kval. patv. dok. Nr.	 MB 'Gatvių inžinerija' Įmonės kodas 303066948, Margių Sodų 2-oji g. 57, Šiauliai T +370 603 29003 E gatviuinzinerija@gmail.com				STATINIO PROJEKTO PAVADINIMAS				
					Susisiekimo komunikacijų (gatvių) Biržų m. B.Dauguviečio g., Rinkos g., S.Dagilio g., Pirties g. ir Žemaitės g. kapitalinio remonto projektas				
	20265	PV	E. Andriulienė		2021	DOKUMENTO PAVADINIMAS Tiltelio planas M 1:50			Laidų
	34258	PDV	E. Andriulienė		2021				0
LT	STATYTOJAS IR / (ARBA) UŽSAKOVAS Biržų rajono savivaldybė				DOKUMENTO ŽYMUO GI-2037-00-TDP-S.B-08			Lapų	Lapų
								1	1

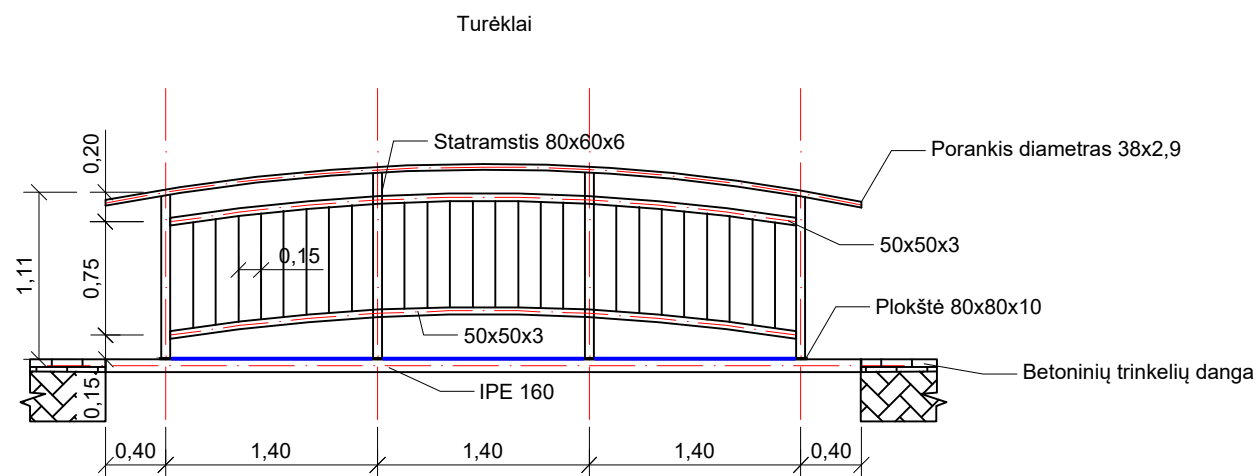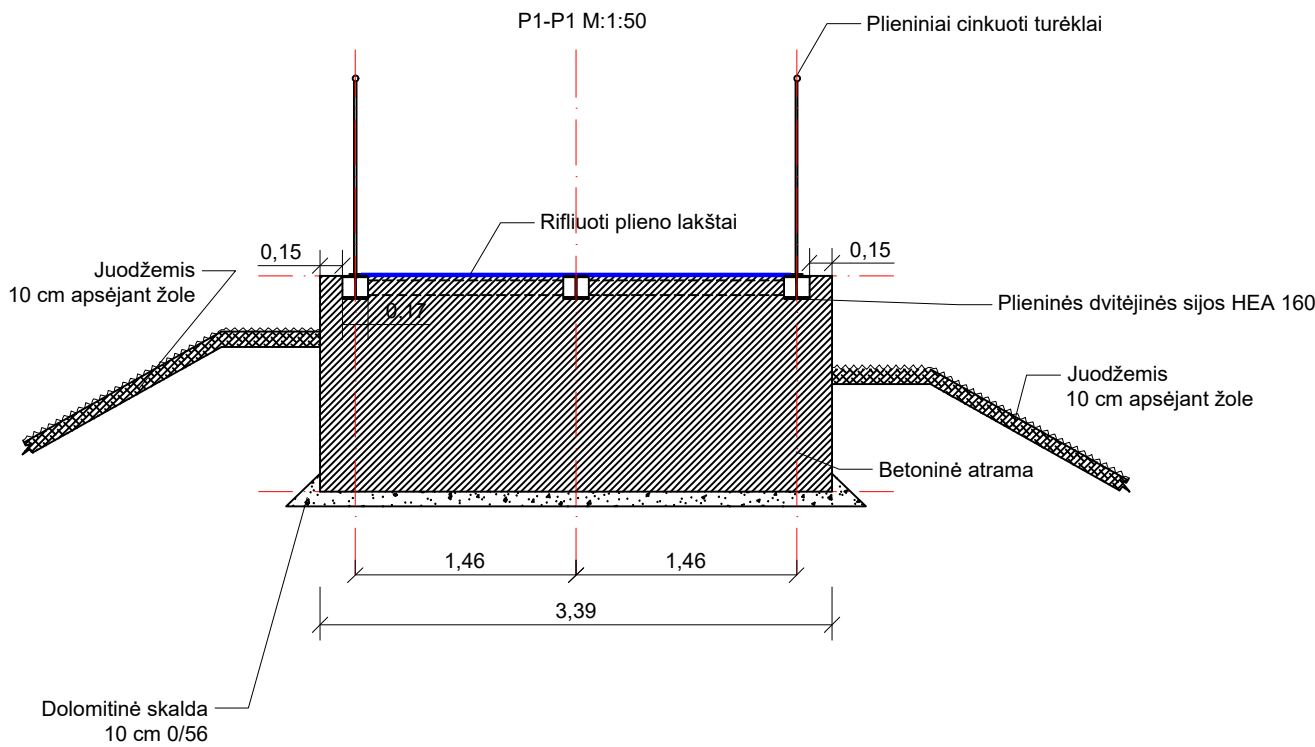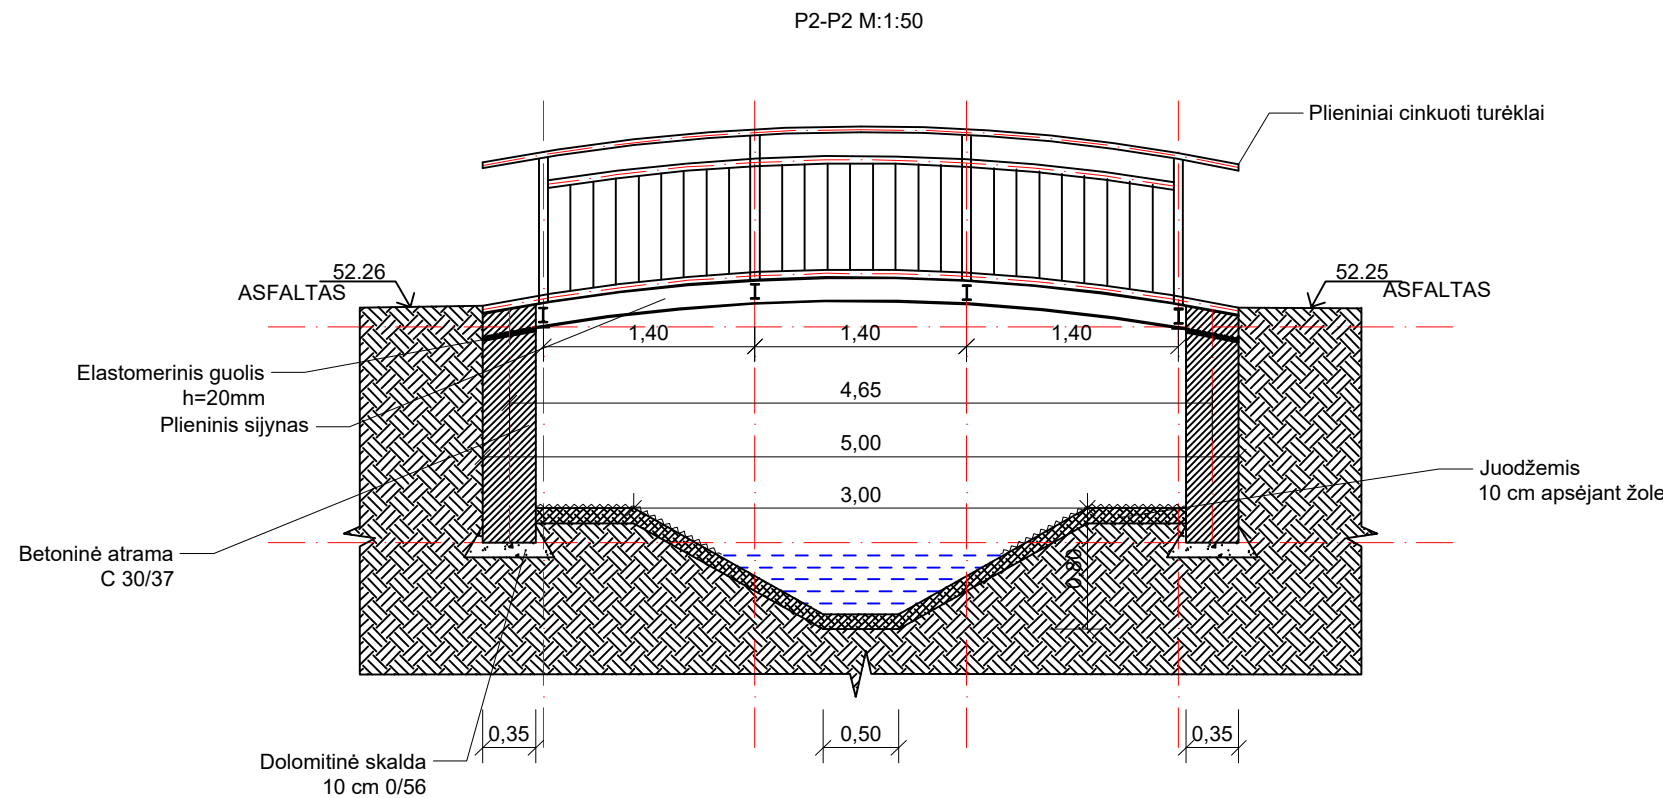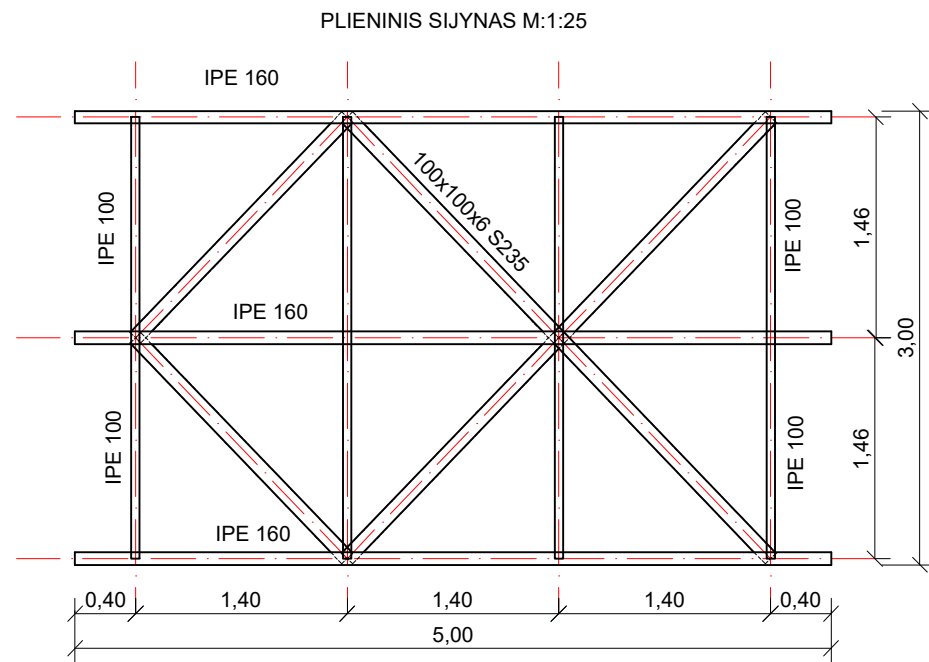

MB "Gatvių inžinerija"
Įmonės kodas 303066948,
Narųjų Sodų 2-oji g. 57, Šiauliai
T +370 603 29003
E gatviuinzinerija@gmail.com

20265	PV	E. Andriulienė	2021
34258	PDV	E. Andriulienė	2021

LT	STATYTOJAS IR (ARBA) UŽSAKOVAS
	Biržų rajono savivaldybė

STATINIO PROJEKTO PAVADINIMAS

Susisiekimo komunikacijų (gatvių) Biržų m. B.Dauguviečio g., Rinkos g., S.Dagilio g., Pirties g. ir Žemaitės g. kapitalinio remonto projektas

DOKUMENTO PAVADINIMAS	Laida
Tiltelio įrengimo detalizacija	0

DOKUMENTO ŽYMUO	Lapas	Lapų
GI2037-00-TDP-S.B-09	1	1