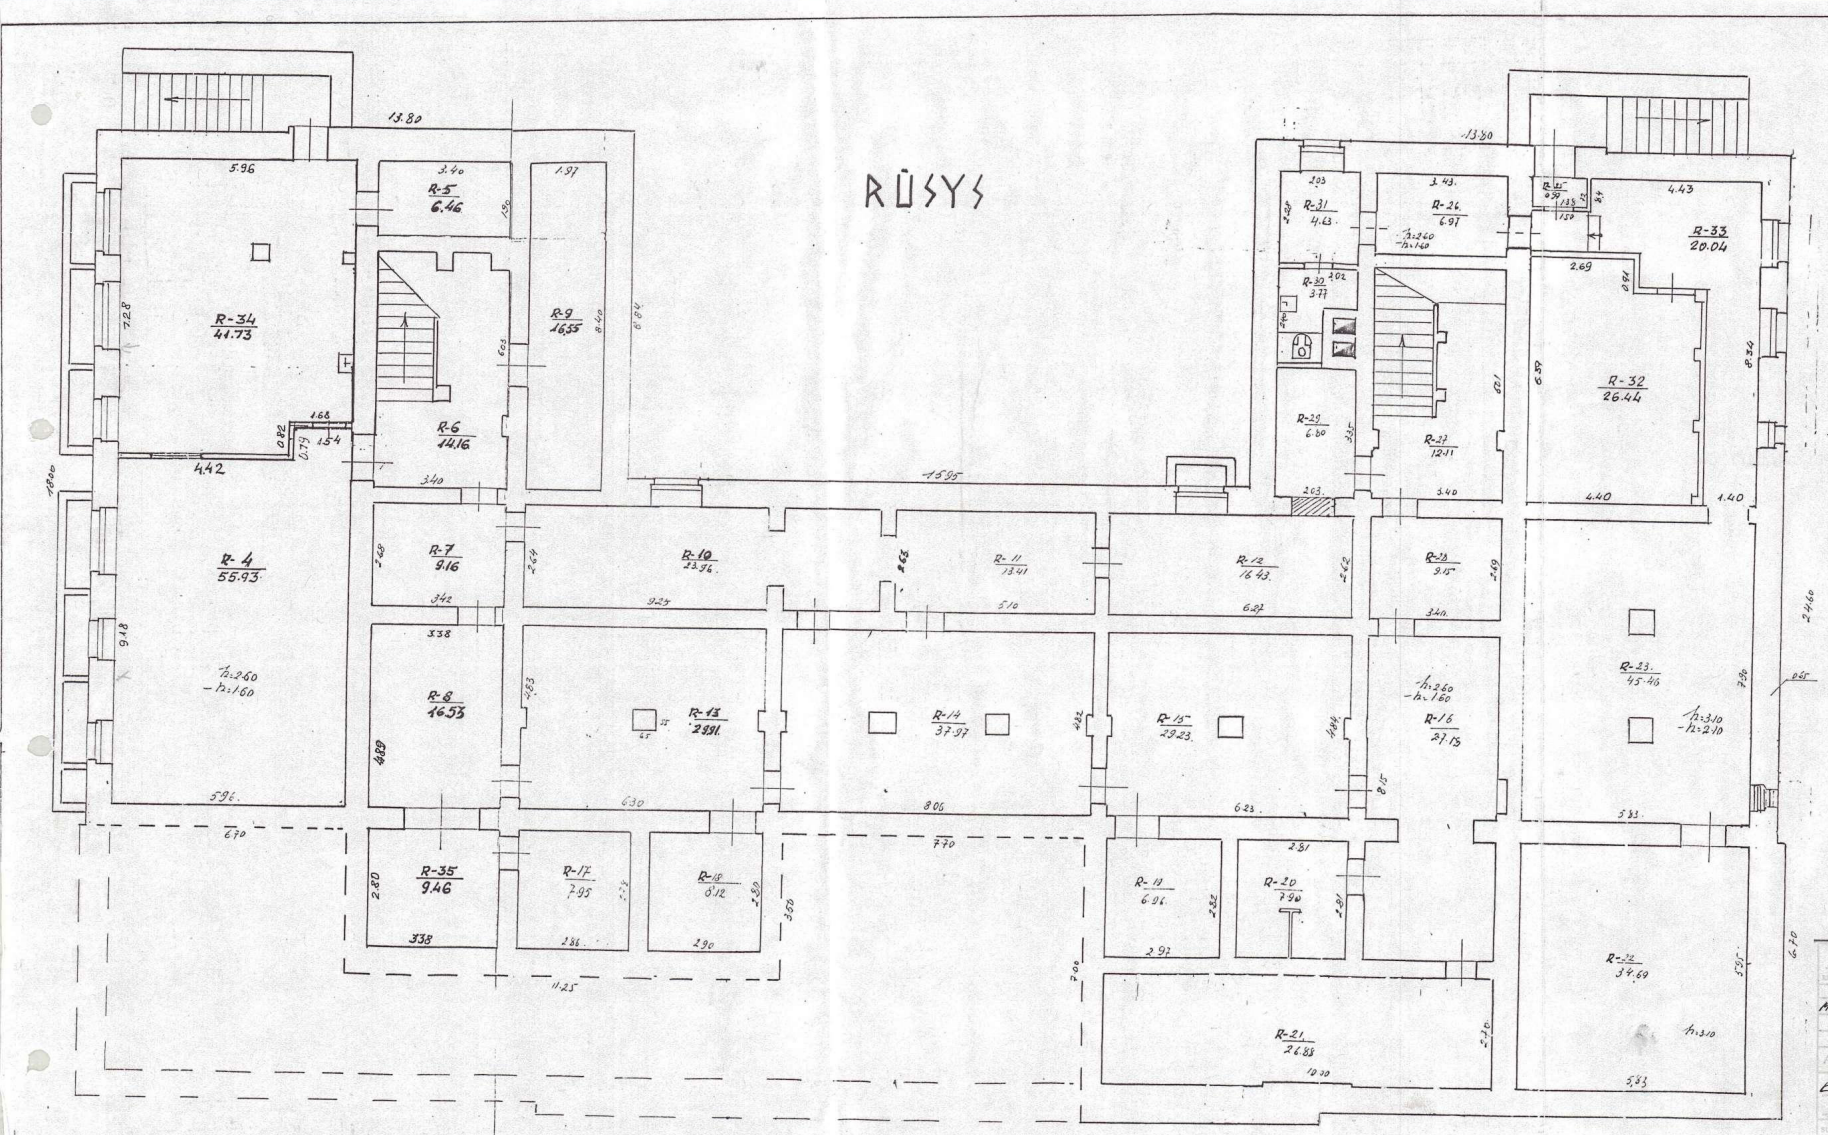

Valstybės įmonės Registrų centro Šiaulių filialas
Licencijos Nr. 20G-493

KADASTRO CENTAS			
pareigos	vardas, pavardė	parašas	data
MATAVIMAS	Danutė Umbrastienė		
	Kostantinas Martišauskas		

AUKŠTO PLANAS RŪSYS

LUREĖMAI LUREĖMAI

LAPAI 9

sudarytas pagal 200 3.11.20
Kadastro matavimų duomenis

VALSTYBĖS ĮMONĖS REGISTRŲ CENTRAS NEKILNOJAMOJO TURTO KADASTRINIAI MATAVIMAI ŠIAULIŲ FILIALAS

VALSTYBĖS ĮMONĖS REGISTRŲ CENTRAS KADASTRO TVARKYTOJAS