




ŽEMĖS SKLYPO PLANAS M 1:1000 (lapas Nr.1)
Žemės sklypo plotas 103382 m²

Kadastro vietovės pavadinimas:	Bridų						
Žemės sklypo kadastro numeris:	<table border="1"> <tr> <td>kodas</td> <td>blokas</td> <td>sklypas</td> </tr> <tr> <td>9 1 0 3</td> <td>0 0 0 6</td> <td>0 0 3 3</td> </tr> </table>	kodas	blokas	sklypas	9 1 0 3	0 0 0 6	0 0 3 3
kodas	blokas	sklypas					
9 1 0 3	0 0 0 6	0 0 3 3					

Savivaldybė	Šiaulių
Seniūnija	Šiaulių kaimiškoji
Gyvenamoji vietovė	Jurgeliškių k.
Gatvės. namo Nr.	10

Gretimybė	Gretimo žemės sklypo kadastro Nr.	Pastabas
1-2	9103/0006/0029	Geodeziškai matuotas
2-4	9123/0001/0008	Geodeziškai matuotas
4-12	9103/0006/0082	Jurgeliškių k.9 (geodez. mat.)
12-13	9103/0006/0215	Geodeziškai matuotas
13-14		Kelias
14-19	9103/0006/0074	
19-1	9103/0006/0028	

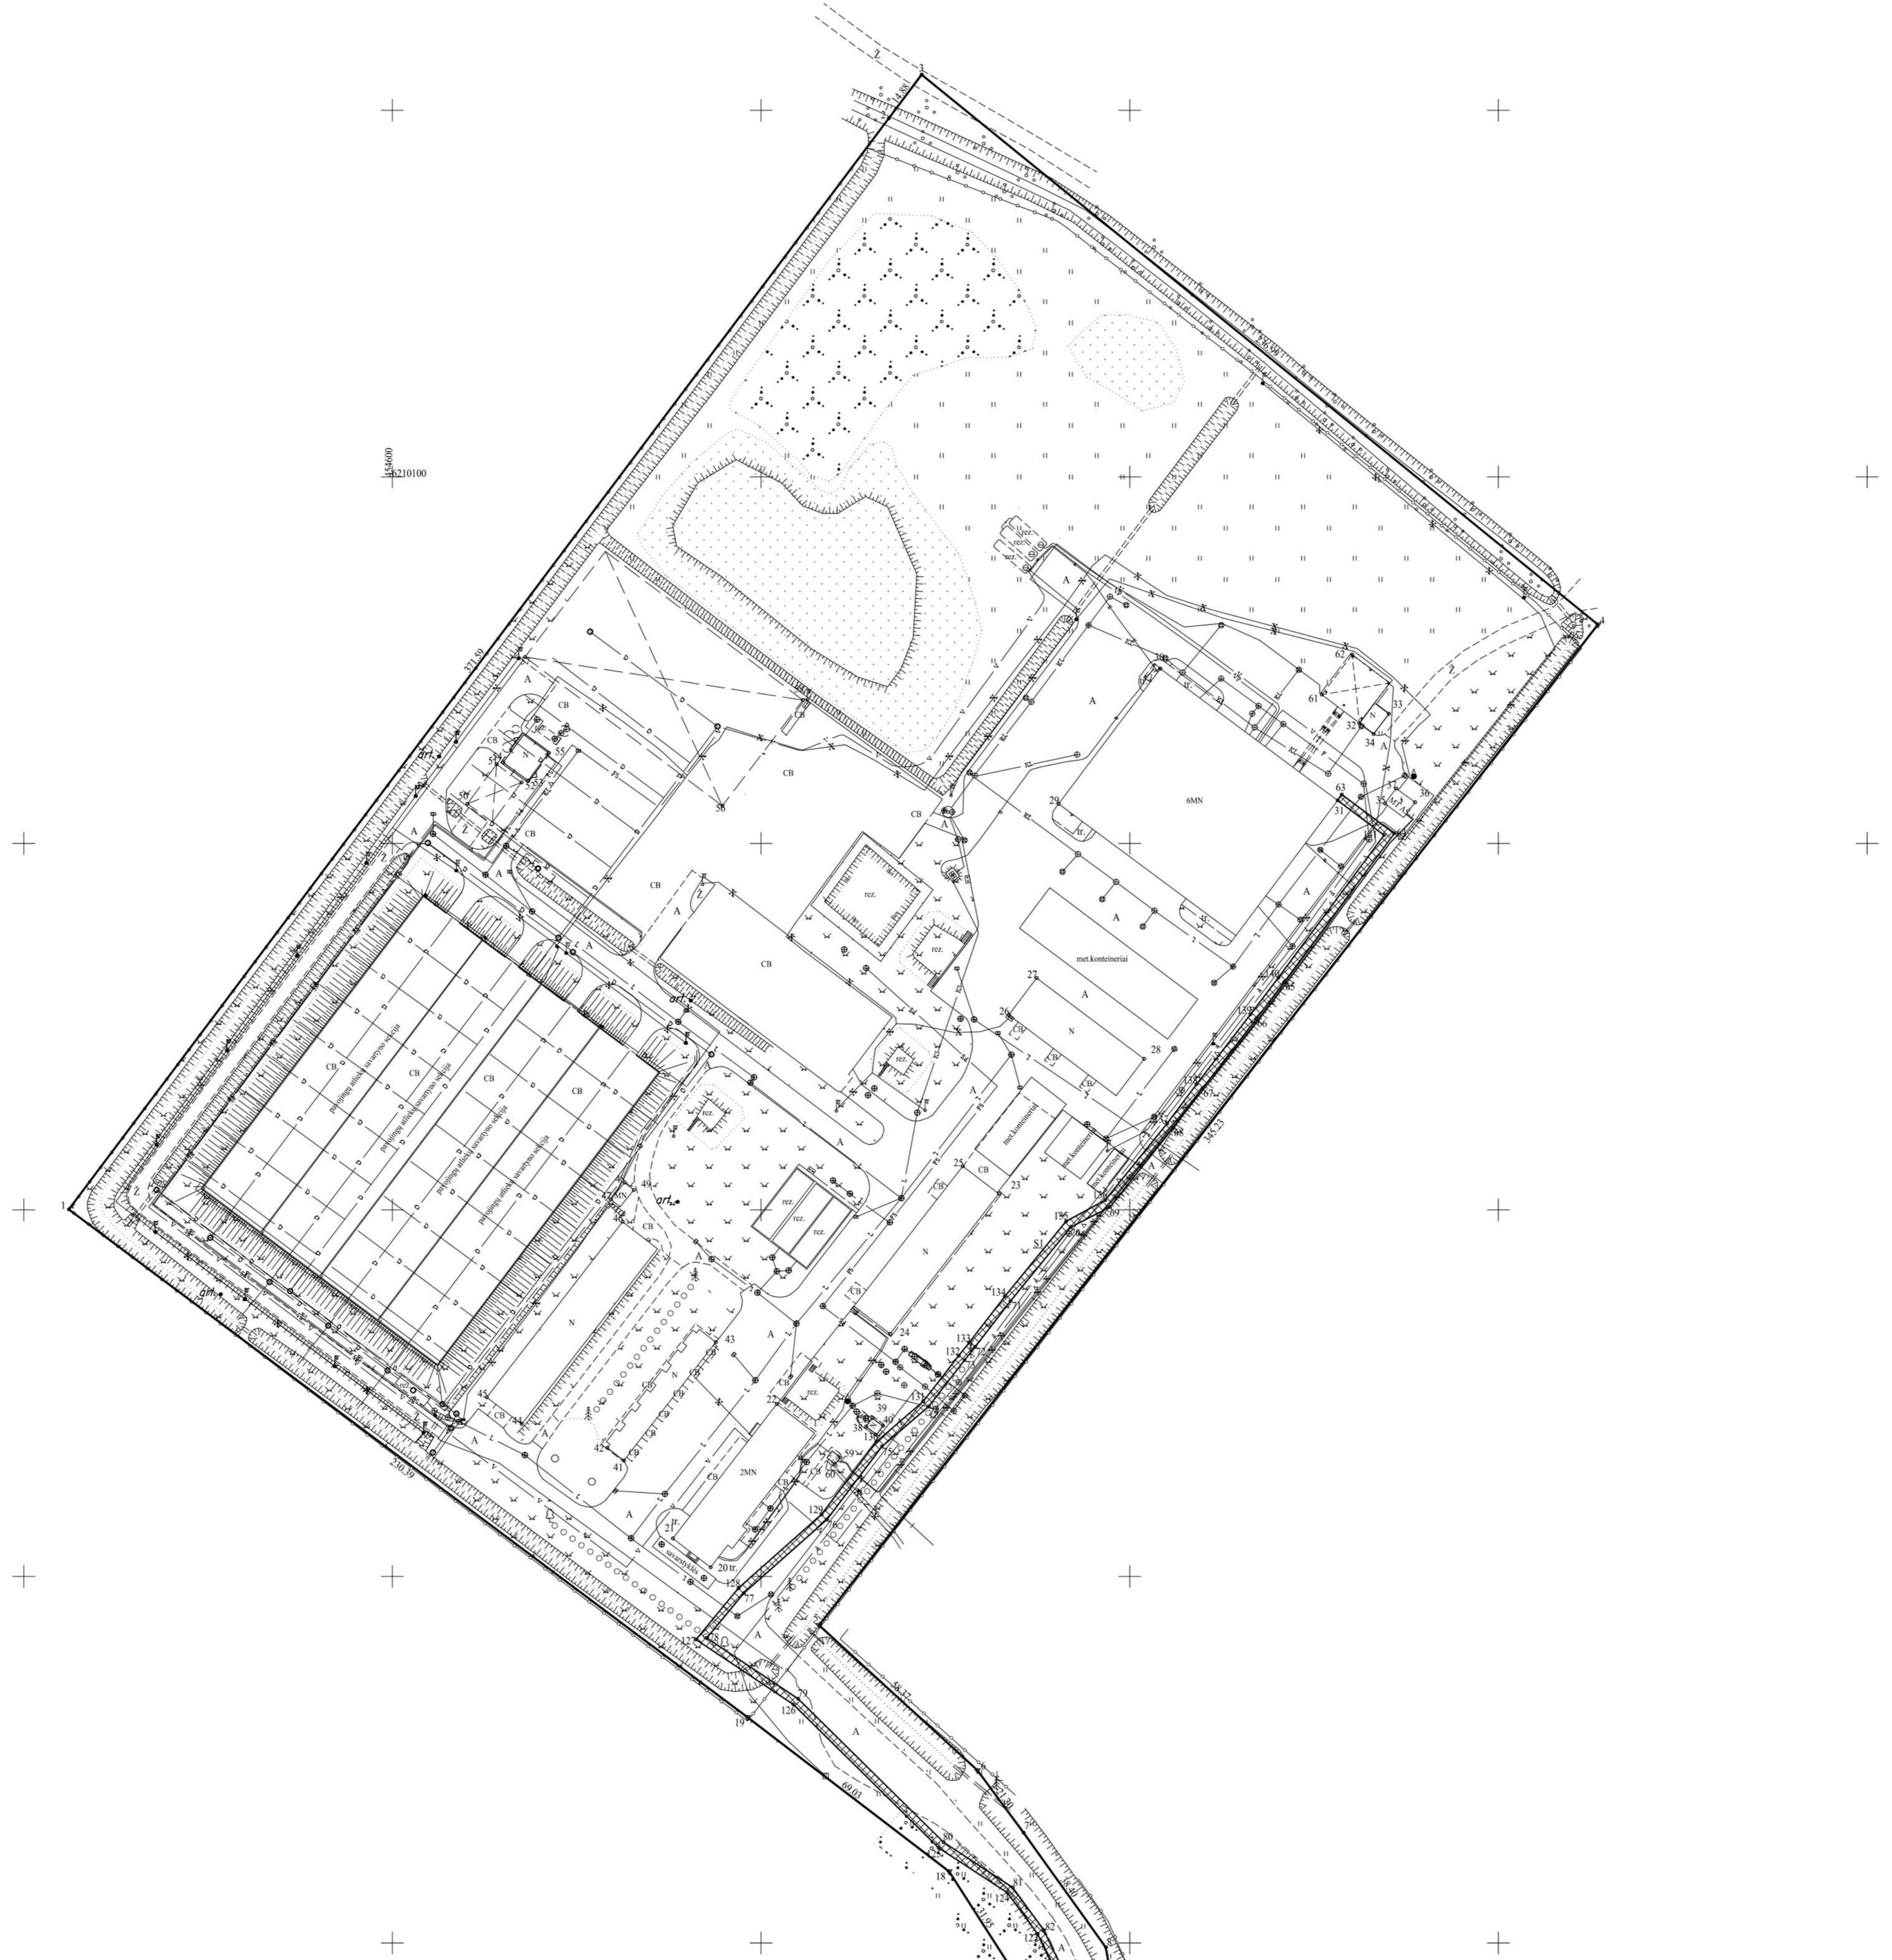

Su pagal 1998 m. II mėn. 23 d. atliktą žemės sklypo ribų patikrinimą-parodymą parengtame žemės sklypo plane išbraizytomis ribomis ir apskaičiuotu žemės sklypo plotu sutinku.

Nacionalinės žemės tarnybos prie AM
Šiaulių apskr. žemės tvarkymo ir administravimo skyriaus vedėjas

Šiauliai, 2024-05-22

MIKERA
GEODEZINIAI SPRENDIMAI

UAB "MIKERA"


Pareigos	Parašas	Vardas, pavardė	Data
direktorius		Robertas Mikulionas	2024-04-23

Matavimų kvalifikacijos pažymėjimo Nr.: 2M-M-1158



ŽEMĖS SKLYPO PLANAS M 1:1000 (lapas Nr.2)

Žemės sklypo plotas 103382 m²

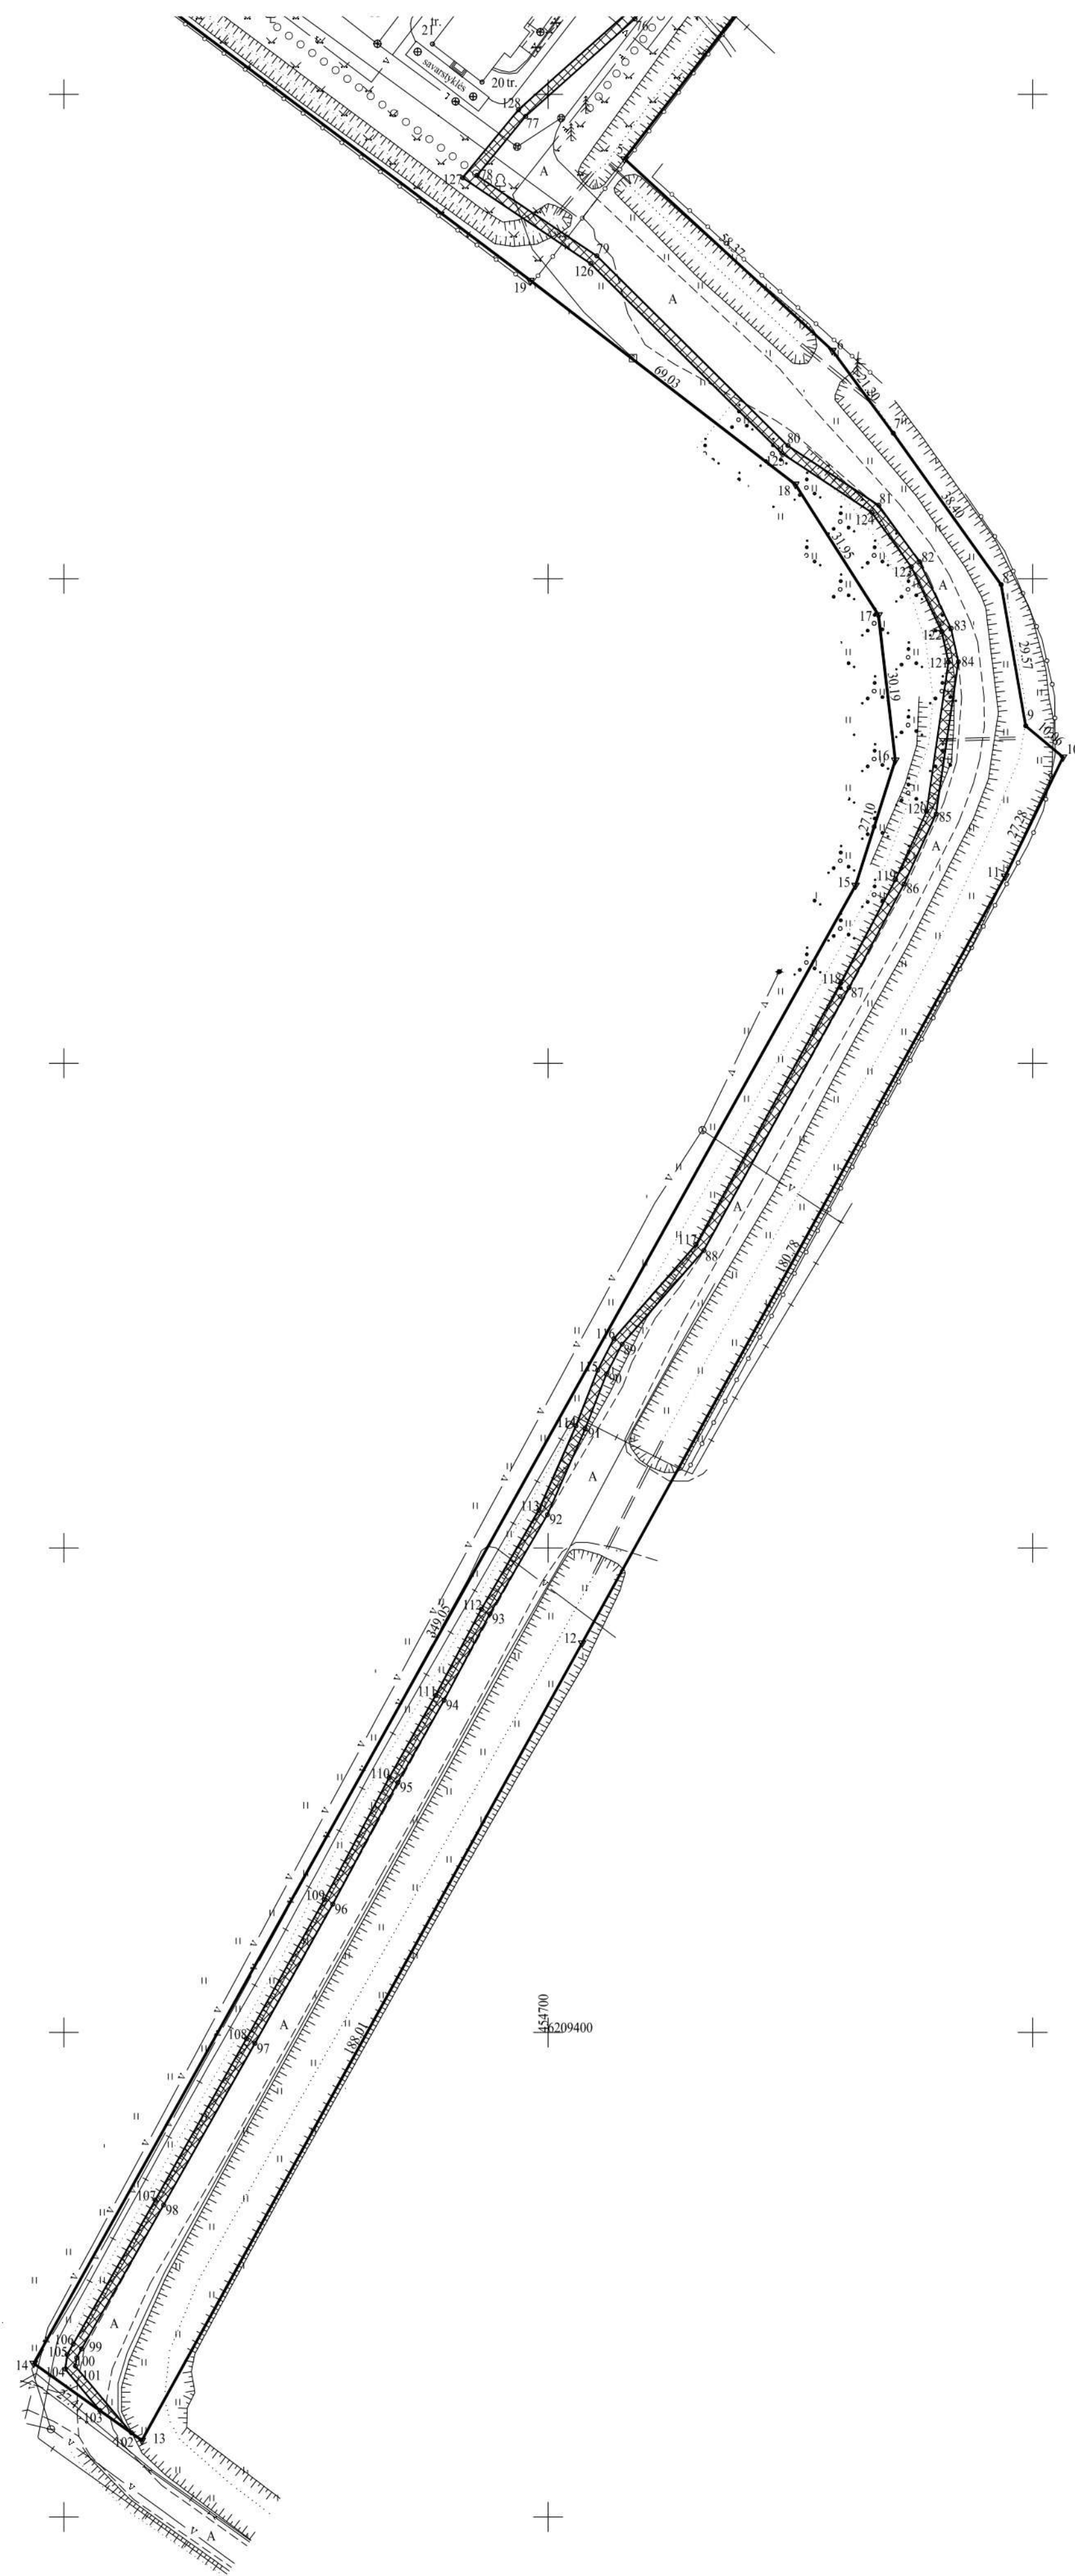

Kadastro vietovės pavadinimas:	Bridių		
Žemės sklypo kadastro numeris:	kodas	blokas	sklypas
	9 1 0 3	0 0 6 0	0 3 3

Savivaldybė	Šiaulių
Seniūnija	Šiaulių kaimiškoji
Gyvenamoji vietovė	Jurgeliškių k.
Gatvė, namo Nr.	10

Gretimybė	Gretimų žemės sklypo kadastro Nr.	Pastabas
1-2	9103/0006/0029	Geodeziškai matuotas
2-4	9123/0001/0008	Geodeziškai matuotas
4-12	9103/0006/0082	Jurgeliškių k. 9 (geodez. mat.)
12-13	9103/0006/0215	Geodeziškai matuotas
13-14		Kelias A-8
14-19	9103/0006/0074	
19-1	9103/0006/0028	



Su pagal 1998 m. II mėn. 23 d. atliktą žemės sklypo ribų patikrinimą-parodymą parengtame žemės sklypo plane išbraižytomis ribomis ir apskaičiuotu žemės sklypo plotu sutinku:

Nacionalinės žemės tarnybos prie AM
 Šiaulių apskr. žemės tvarkymo ir administravimo skyriaus vedėjas (dėlto)

Saulius Čiulskas 2024-05-22



MIKERA
GEODEZINIAI SPRENDIMAI

UAB "MIKERA"


Pareigos	Pardavus	Vardas, pavardė	Data
direktorius A.V.		Robertas Mikalūnas	2024-04-23

Matavimo kvalifikacijos pažymėjimo Nr.: 2M-M-1158

ŽEMĖS SKLYPO PLANAS M 1:1000

Žemės sklypo plotas 103382 m²

Žemės sklypo kadastro numeris:	kodas	blokas	sklypas
	9 1 0 3	0 0 6 0	0 0 3 3

KOORDINACIŲ ŽINIARAŠTIS

Koordinacių sistema: LKS-94							
Tasko Nr.	Kodas	X	Y	Tasko Nr.	Kodas	X	Y
1	R	6209900.13	454512.24	101	S	6209331.10	454602.37
2	R	6210197.82	454734.63	102	S	6209317.35	454613.94
3	R	6210209.74	454743.53	103	S	6209321.98	454607.43
4	R	6210059.71	454926.99	104	S	6209330.50	454600.26
5	R	6209786.66	454715.74	105	S	6209333.48	454600.70
6	R	6209747.11	454758.67	106	S	6209335.66	454601.91
7	R	6209730.03	454771.22	107	S	6209365.35	454618.85
8	R	6209698.76	454793.51	108	S	6209398.67	454637.67
9	R	6209669.63	454798.57	109	S	6209427.38	454653.75
10	R	6209663.19	454806.30	110	S	6209452.51	454667.15
11	R	6209638.65	454794.38	111	S	6209469.50	454676.73
12	R	6209480.39	454707.01	112	S	6209487.32	454686.18
13	R	6209315.81	454616.12	113	S	6209507.79	454698.06
14	R	6209331.69	454593.78	114	S	6209525.16	454705.72
15	R	6209636.72	454763.46	115	S	6209536.64	454710.19
16	R	6209662.55	454771.65	116	S	6209543.15	454713.55
17	R	6209692.54	454768.18	117	S	6209562.53	454730.46
18	R	6209719.49	454751.02	118	S	6209616.52	454760.33
19	R	6209761.58	454696.31	119	S	6209637.88	454771.69
20	NK	6209802.48	454686.32	120	S	6209652.02	454778.13
21	NK	6209810.34	454676.08	121	S	6209682.79	454782.63
22	NK	6209846.99	454704.27	122	S	6209689.09	454781.25
23	NK	6209904.40	454764.48	123	S	6209702.46	454774.97
24	NK	6209866.19	454734.98	124	S	6209713.68	454766.82
25	NK	6209911.91	454754.70	125	S	6209725.91	454748.21
26	NK	6209953.22	454767.20	126	S	6209765.06	454708.75
27	NK	6209963.27	454774.75	127	S	6209782.77	454682.33
28	NK	6209941.21	454803.88	128	S	6209796.82	454693.87
29	NK	6210010.80	454780.72	129	S	6209816.93	454716.41
30	NK	6210047.68	454808.31	130	S	6209836.80	454731.32
31	NK	6210011.74	454856.37	131	S	6209847.74	454743.98
32	NK	6210032.69	454862.26	132	S	6209860.23	454753.62
33	NK	6210035.34	454870.28	133	S	6209863.82	454756.47
34	NK	6210029.79	454866.12	134	S	6209876.37	454766.09
35	NK	6210010.86	454869.21	135	S	6209896.89	454782.73
36	NK	6210011.21	454877.40	136	S	6209902.64	454793.31
37	NK	6210015.00	454872.28	137	S	6209923.56	454810.13
38	NK	6209840.87	454728.46	138	S	6209934.26	454818.10
39	NK	6209843.21	454730.15	139	S	6209953.33	454832.73
40	NK	6209841.03	454733.05	140	S	6209963.35	454840.29
41	NK	6209831.59	454662.76	141	S	6210002.28	454868.96
42	NK	6209835.07	454658.28				
43	NK	6209863.91	454687.71				
44	NK	6209841.53	454635.08				
45	NK	6209848.88	454625.59				
46	NK	6209896.74	454662.43				
47	NK	6209902.87	454659.24				
48	NK	6209907.48	454662.99				
49	NK	6209905.44	454665.48				
50	NK	6210010.81	454620.36				
51	NK	6210021.59	454628.26				
52	NK	6210016.62	454635.01				
53	NK	6210017.13	454636.82				
54	NK	6210022.10	454630.06				
55	NK	6210024.68	454642.38				
56	NK	6210010.25	454689.49				
57	NK	6210050.84	454635.96				
58	NK	6210039.09	454711.34				
59	NK	6209832.44	454721.47				
60	NK	6209830.63	454720.04				
61	NK	6210040.58	454852.09				
62	NK	6210051.46	454860.32				
63	S	6210013.34	454857.48				
64	S	6210002.70	454871.75				
65	S	6209962.16	454841.90				
66	S	6209952.13	454834.32				
67	S	6209933.06	454819.70				
68	S	6209922.34	454811.72				
69	S	6209900.77	454794.61				
70	S	6209895.31	454784.02				
71	S	6209875.13	454767.67				
72	S	6209862.59	454758.05				
73	S	6209858.99	454755.19				
74	S	6209846.36	454745.45				
75	S	6209835.44	454732.79				
76	S	6209815.53	454717.88				
77	S	6209795.43	454695.32				
78	S	6209783.20	454685.26				
79	S	6209766.62	454710.03				
80	S	6209727.48	454749.47				
81	S	6209715.15	454768.22				
82	S	6209703.48	454776.70				
83	S	6209689.74	454783.16				
84	S	6209682.87	454784.66				
85	S	6209651.45	454780.06				
86	S	6209637.00	454773.48				
87	S	6209615.57	454762.08				
88	S	6209561.37	454732.10				
89	S	6209542.01	454715.22				
90	S	6209535.82	454712.02				
91	S	6209524.49	454707.60				
92	S	6209506.83	454699.82				
93	S	6209486.35	454687.93				
94	S	6209468.54	454678.48				
95	S	6209451.57	454668.92				
96	S	6209426.43	454655.50				
97	S	6209397.69	454639.42				
98	S	6209364.36	454620.59				
99	S	6209334.67	454603.65				
100	S	6209332.83	454602.63				

Duomenys apie žemės sklypo servitutus			
Eilės Nr.	Servituto kodas	Nekilnojamojo turto registre įrašyto ar teritorijų planavimo dokumente nustatyto servituto pavadinimas ir rūšis	Servituto plotas, m²
1	222	Servitutas - teisė tiesti, aptarnauti, naudoti požemines, antžemines komunikacijas (tarnaujantis) Žemės sklypo plane pažymėta taskais: 31-63-64-65-66-67-68-69-70-71-72-73-74-75-76-77-78-79-80-81-82-83-84-85-86-87-88-89-90-91-92-93-94-95-96-97-98-99-100-101-102-103-104-105-106-107-108-109-110-111-112-113-114-115-116-117-118-119-120-121-122-123-124-125-126-127-128-129-130-131-132-133-134-135-136-137-138-139-140-141-31	1730.0000

Žemės sklypo centro koordinatės		Darbo LitPOS laikas	
Koordinacių sistema	Koordinatės X/Y	Data	2024-04-23
Valstybinė LKS-1994	X=6209924.9	Prisijungta	08:11
	Y=454719.03	Atsijungta	09:30
Žiniaraštį sudarė:	ROBERTAS MIKALIŪNAS	2M-M-1158	2024-04-23
	v. pavardė	kval. paž. nr.	parašas data

Ištrauka iš Lietuvos Respublikos administracinių nusizengimų kodekso:

