




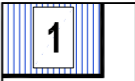

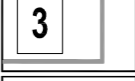







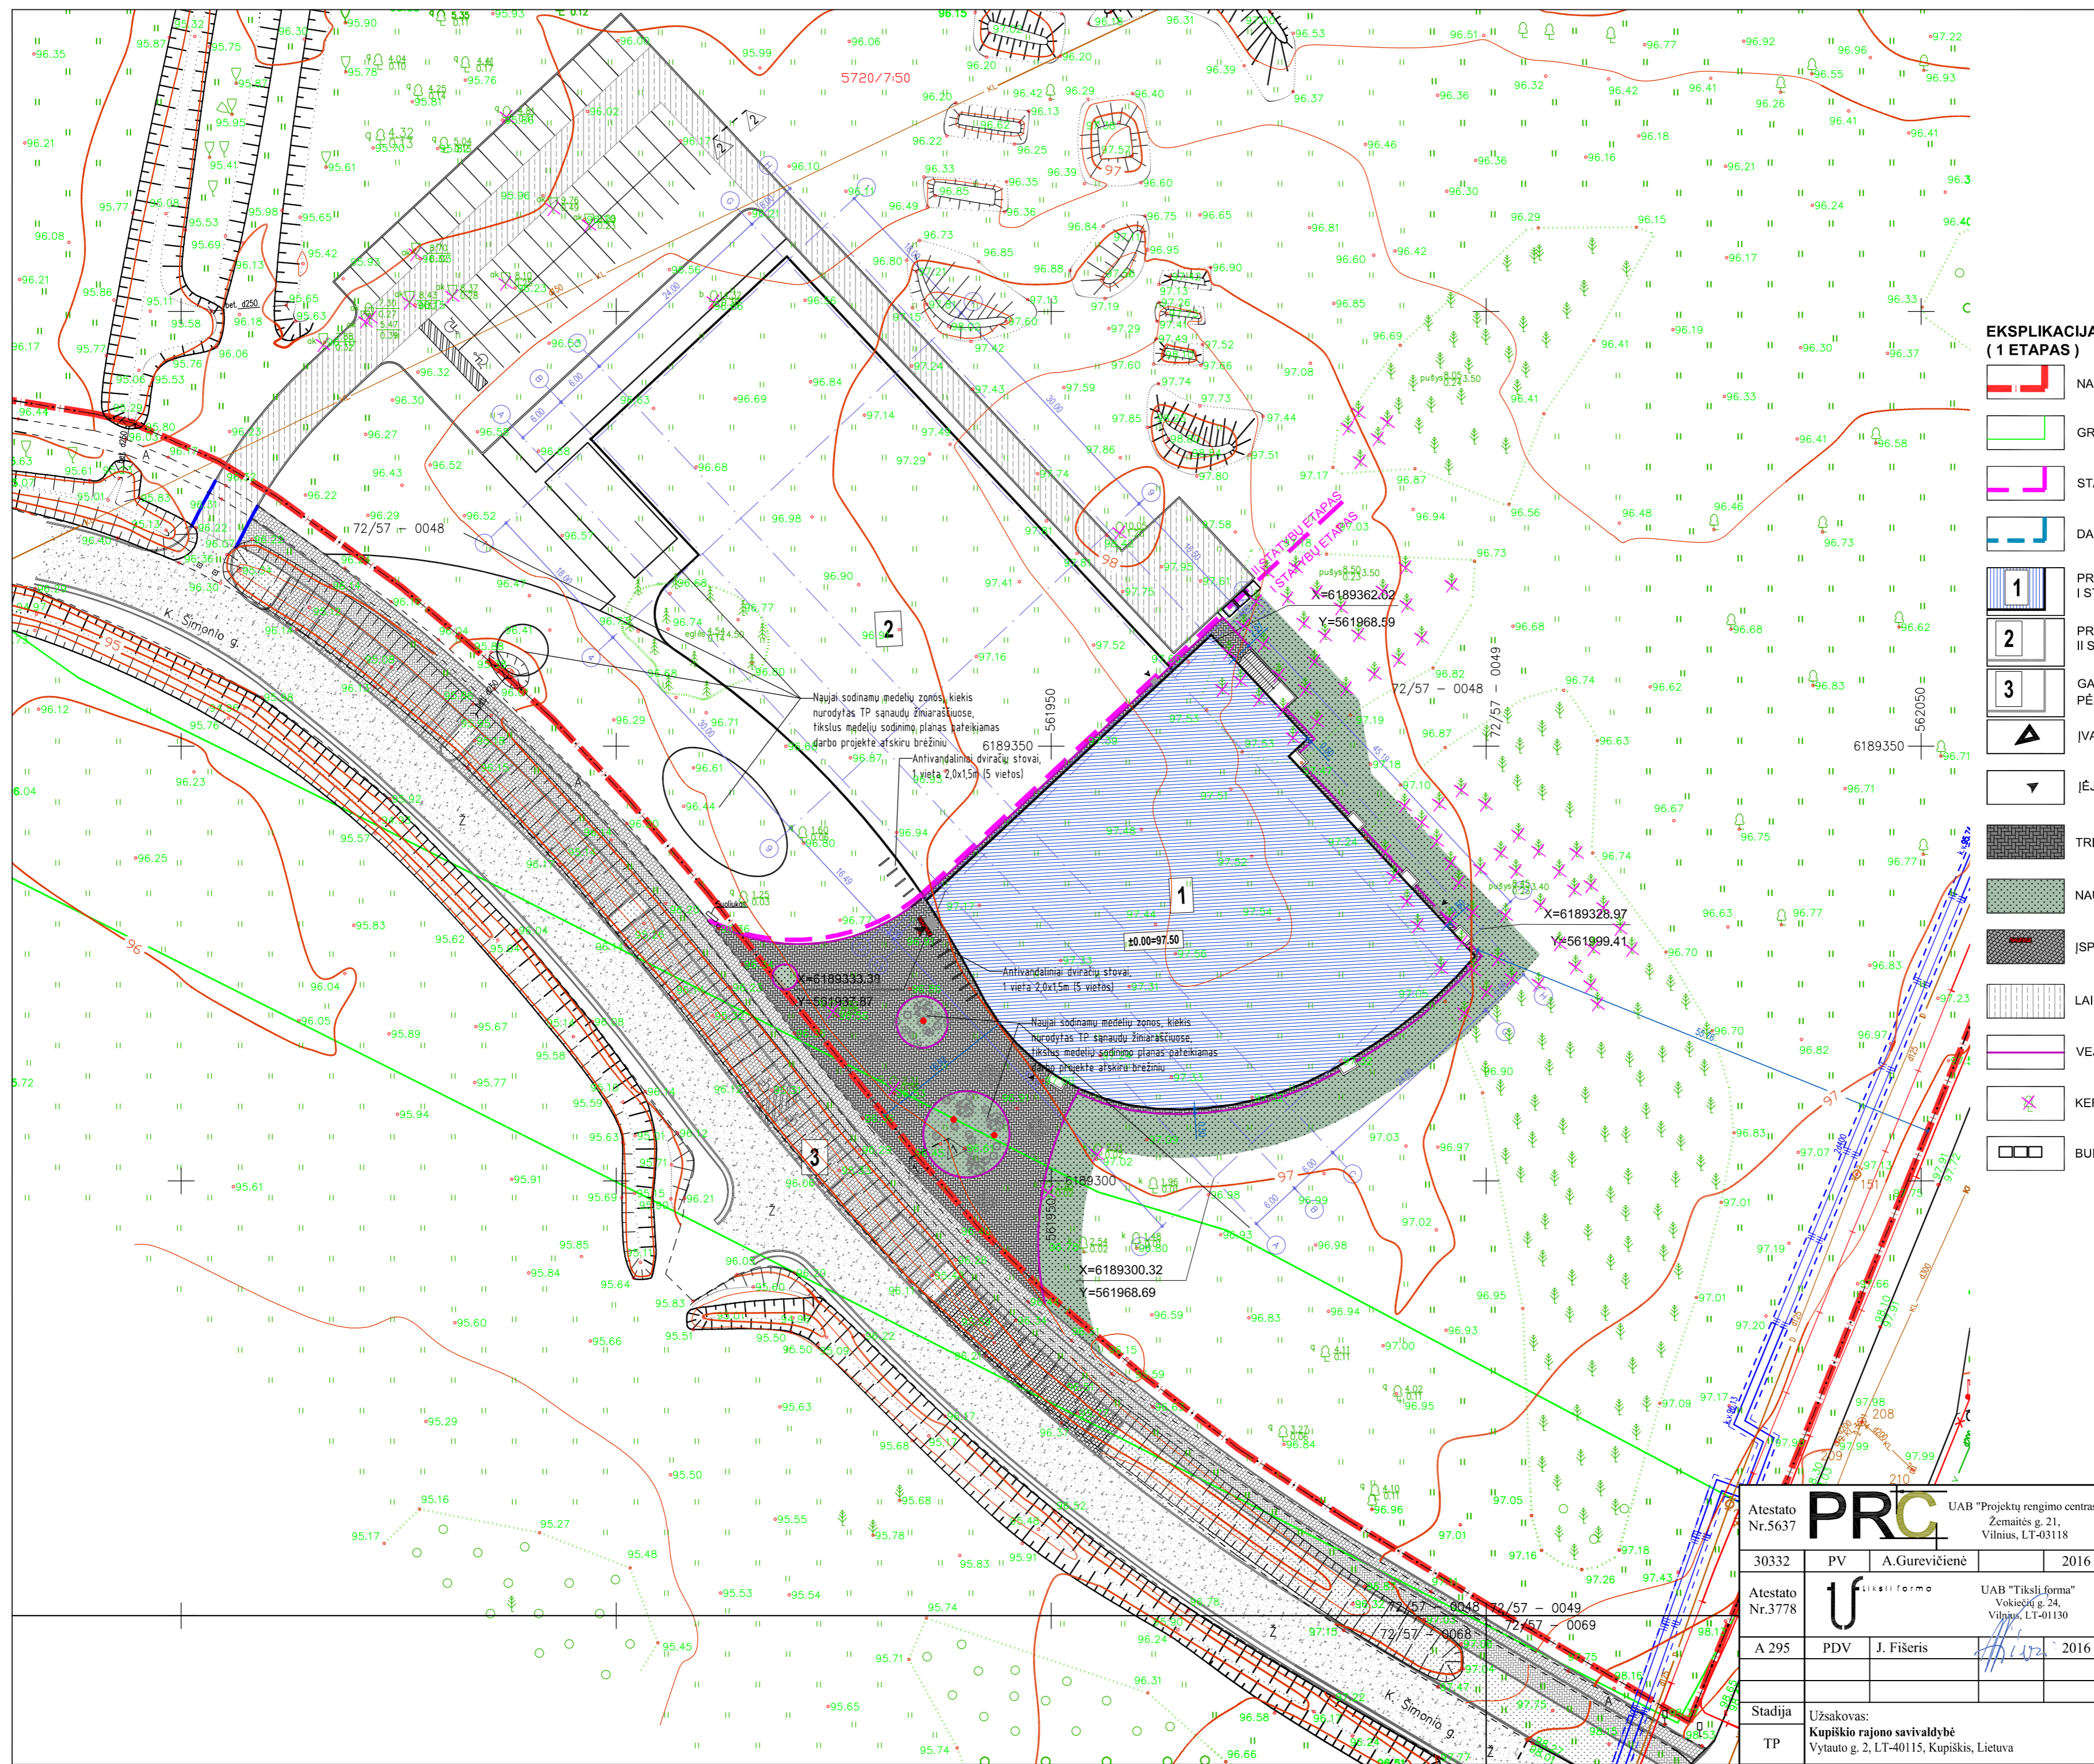



SITUACIJOS SCHEMA

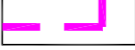

EKSPLIKACIJA IR SUTARTINIAI PAŽYMĖJIMAI (1 ETAPAS)

-  NAGRINĖJAMŲ SKLYPŲ RIBOS
-  GRETIMŲ SKLYPŲ RIBOS
-  STATYBOS ETAPŲ RIBA
-  DARBŲ ZONOS RIBA
-  1 PROJEKTUOJAMAS SPORTO PASKIRTIES PASTATAS (8.14) I STATYBŲ ETAPAS
-  2 PROJEKTUOJAMAS SPORTO PASKIRTIES PASTATAS (8.14) II STATYBŲ ETAPAS
-  3 GATVĖ, PARKAVIMO VIETOS PRIE GATVĖS, BEI DVIRAČIŲ IR PĖSČIŲJŲ TAKAS ĮRENGIAMI ATSKIRU TECHNINIŲ PROJEKTŲ
-  ĮVAŽIAVIMO Į SKLYPĄ VIETA
-  ĮĖJIMAS Į PROJEKTUOJAMĄ PASTATĄ
-  TRINKELIŲ DANGA (200x100x60) ANT NAUJŲ PASLUOKSNIŲ - 680m²
-  NAUJA VEJA - 600m²
-  ISPĖJAMIEJI PAVIRŠIAI ŽMONĖMS SU NEGALIA - 2m²
-  LAIKINAS SKALDOS PRIVAŽIAVIMAS - 830m²
-  VEJOS BORTAI (1000x250x80) ANT BETONINIO PAMATO - 190m
-  KERTAMI MEDŽIAI
-  BUITINIŲ ŠIUOKŠLIŲ KONTEINERIŲ VIETA

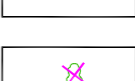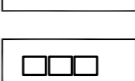Naujai sodinamų medelių zonos, kiekis nurodytas TP šanaujų žinaraščiuose, fikslus medelių sodinimo planas pateikiamas darbo projekte atskiru brėžiniu


Antivanardiniai dviračių stovai, 1 vieta 2,0x1,5m (5 vietos)

Naujai sodinamų medelių zonos, kiekis nurodytas TP šanaujų žinaraščiuose, fikslus medelių sodinimo planas pateikiamas projekte atskiru brėžiniu







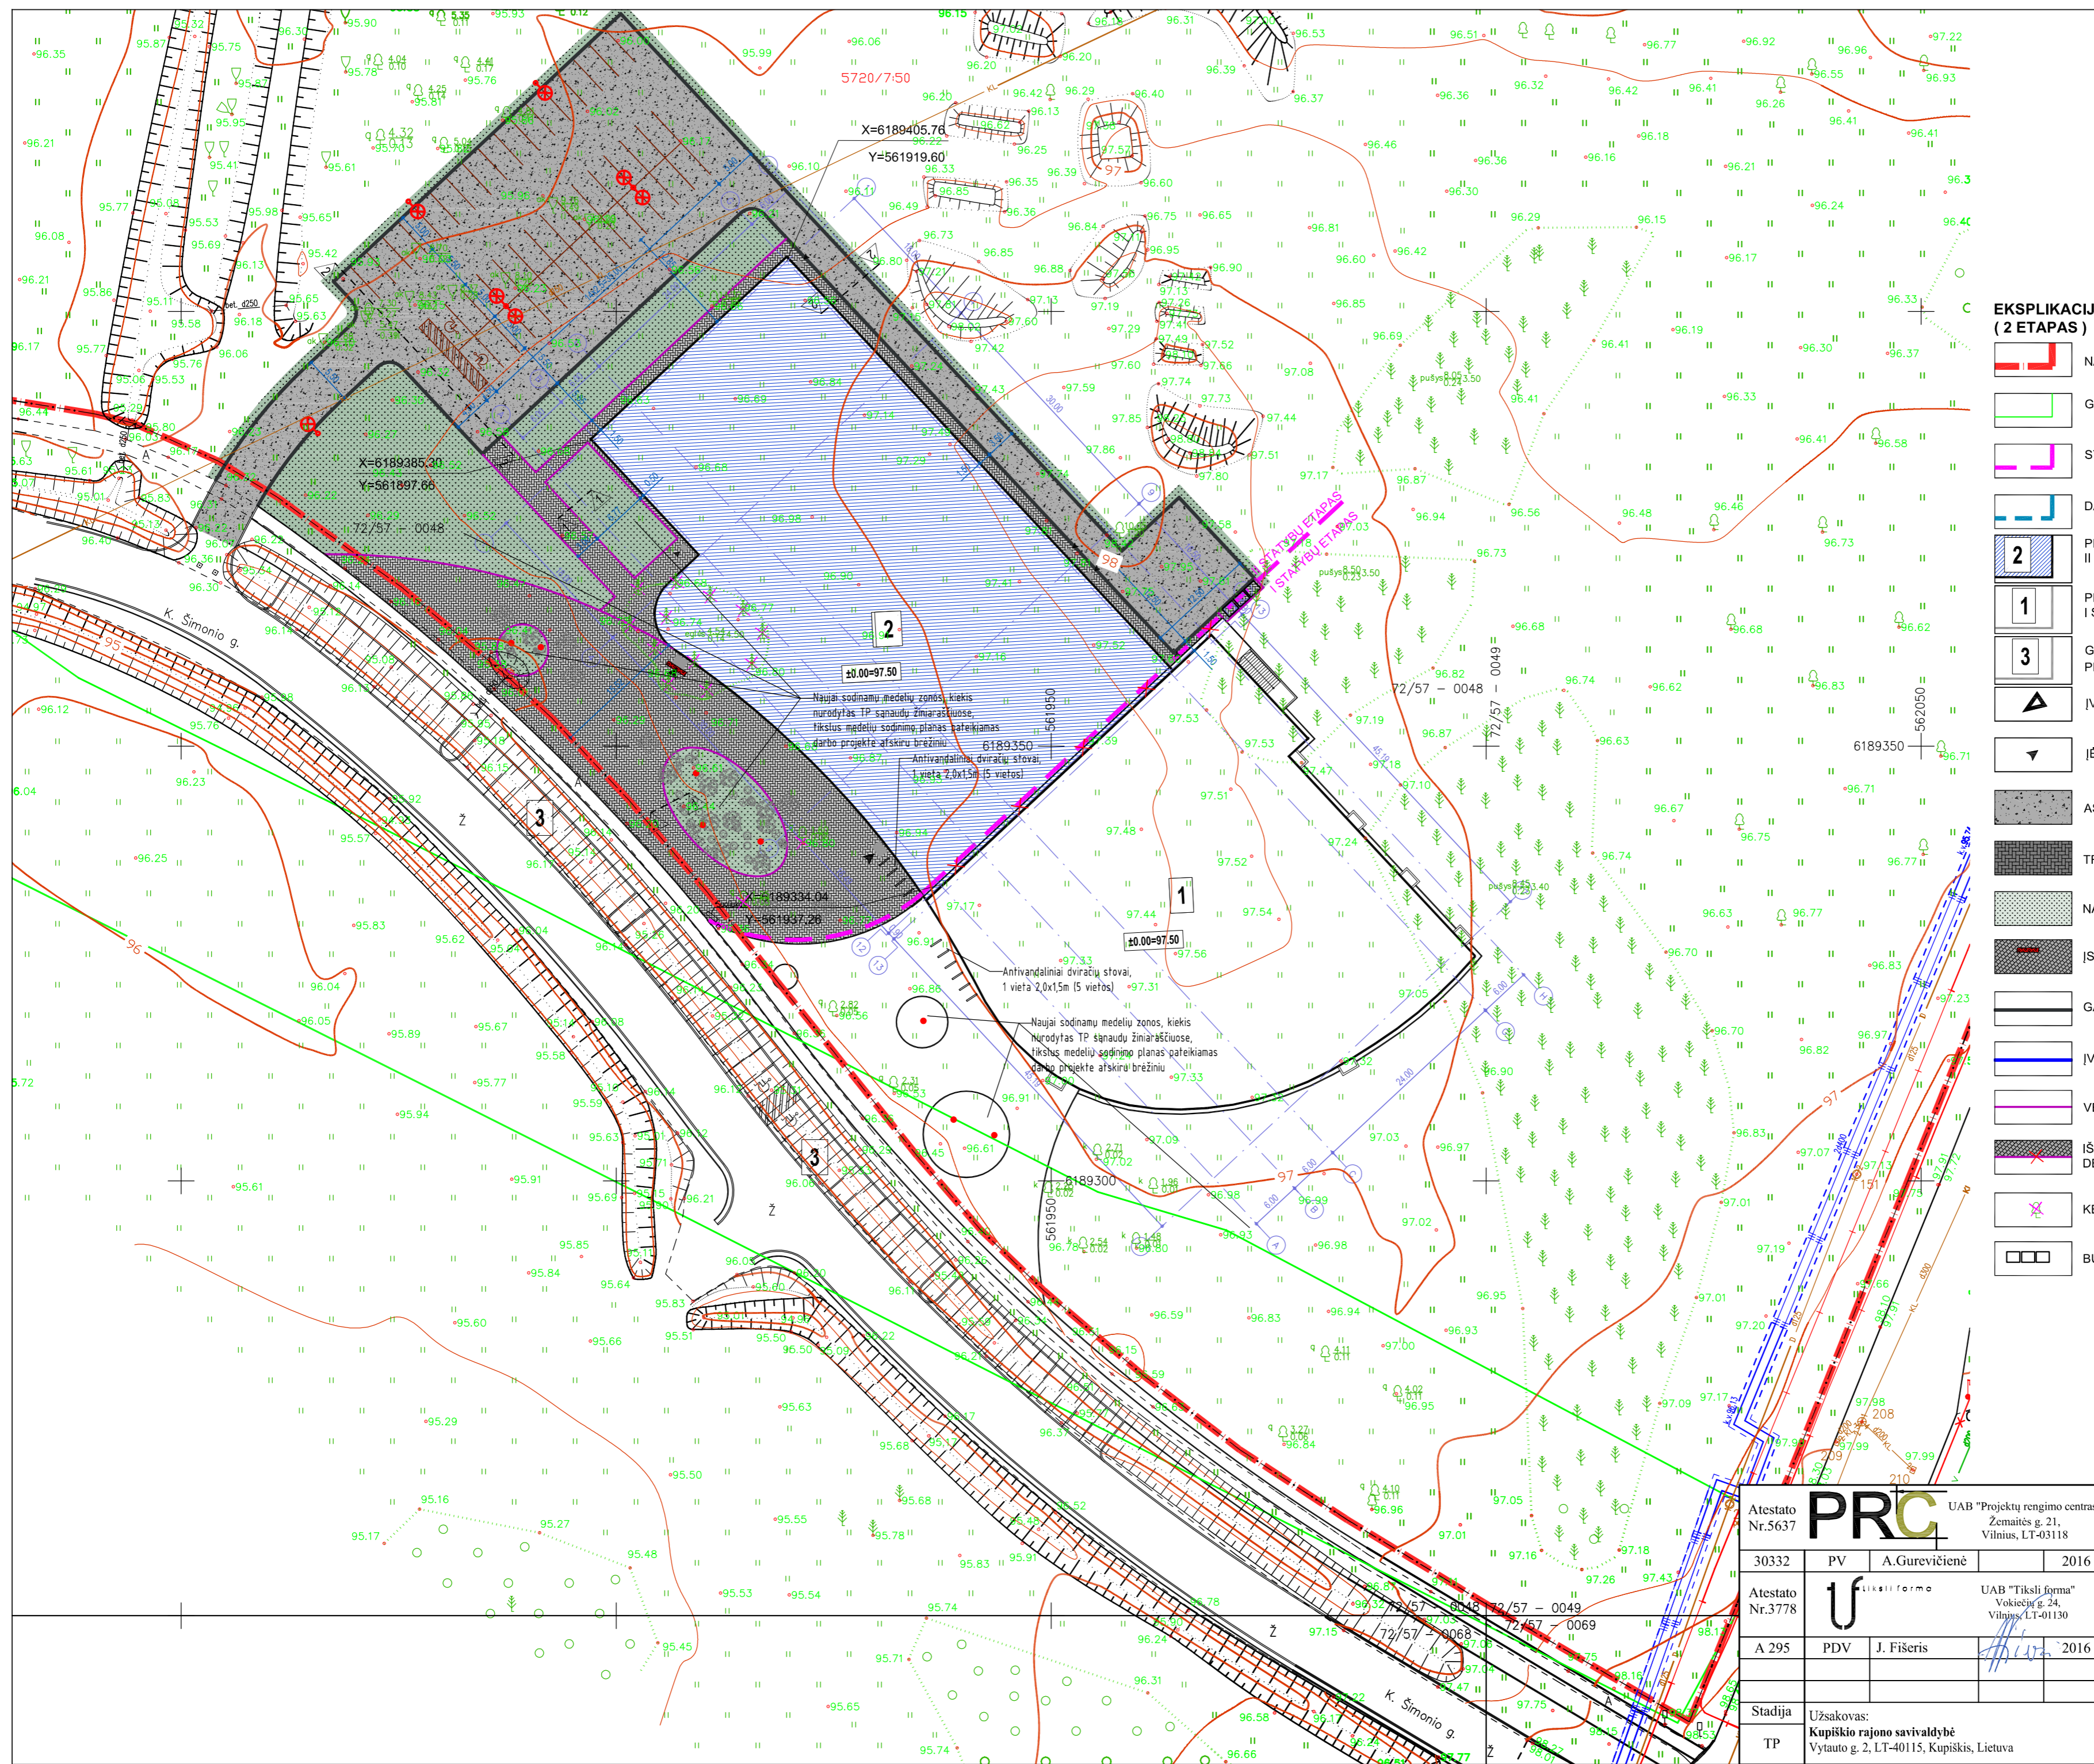







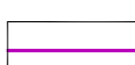
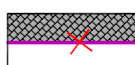
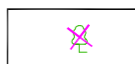



Antivanardiniai dviračių stovai, 1 vieta 2,0x1,5m (5 vietos)

Atestato Nr.5637	PRC UAB "Projektų rengimo centras" Zemaitės g. 21, Vilnius, LT-03118			SVEIKATINGUMO IR SPORTO KOMPLEKSO (8.14) K. ŠIMONIO G. 1A, KUPIŠKIO M., STATYBOS PROJEKTAS	
	30332	PV	A.Gurevičienė	2016	
Atestato Nr.3778	U UAB "Tikslinė forma" Vokietijų g. 24, Vilnius, LT-01130			SKLYPO SUTVARKYMO PLANAS. M 1:500	
A 295	PDV	J. Fišeris	2016	I STATYBOS ETAPAS. 1 - BASEINAS	Laida 0
Stadija TP	Užsakovas: Kupiškio rajono savivaldybė Vytauto g. 2, LT-40115, Kupiškis, Lietuva			PRC16-482-TP-BD-BR01	Lapas 1 Lapų 1

SITUACIJOS SCHEMA

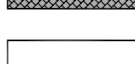

EKSPLIKACIJA IR SUTARTINIAI PAŽYMĖJIMAI (2 ETAPAS)

-  NAGRINĖJAMŲ SKLYPŲ RIBOS
-  GRETIMŲ SKLYPŲ RIBOS
-  STATYBOS ETAPŲ RIBA
-  DARBŲ ZONOS RIBA
-  2 PROJEKTUOJAMAS SPORTO PASKIRTIES PASTATAS (8.14) II STATYBŲ ETAPAS
-  1 PROJEKTUOJAMAS SPORTO PASKIRTIES PASTATAS (8.14) I STATYBŲ ETAPAS
-  3 GATVĖ, PARKAVIMO VIETOS PRIE GATVĖS, BEI DVIRAČIŲ IR PĖSICIJŲ TAKAS ĮRENGIAMI ATSKIRU TECHNINIŲ PROJEKTŲ
-  ĮVAŽIAVIMO Į SKLYPĄ VIETA
-  ĮĖJIMAS Į PROJEKTUOJAMĄ PASTATĄ
-  ASFALTBETONIO DANGA ANT NAUJŲ PASLUOKSNIŲ - 1720 m²
-  TRINKELIŲ DANGA (200x100x60) ANT NAUJŲ PASLUOKSNIŲ - 1220m²
-  NAUJA VEJA - 1100m²
-  ĮSPĖJAMIEJI PAVIRŠIAI ŽMONĖMS SU NEGALIA - 2m²
-  GATVĖS BORTAI (1000x300x150) ANT BETONIO PAMATO - 350 m
-  ĮVAŽIAVIMO BORTAI (1000x220x150) ANT BETONINIO PAMATO - 15m
-  VEJOS BORTAI (1000x250x80) ANT BETONINIO PAMATO - 230m
-  IŠARDOMI BORTAI ANT BETONINIO PAMATO - 50m
-  DEMONTUOJAMA TINKELIŲ DANGA SU PASLUOKSNAIS - 25m²
-  KERTAMI MEDŽIAI
-  BUITINIŲ ŠIUKŠLIŲ KONTEINERIŲ VIETA

±0.00=97.50

±0.00=97.50

±0.00=97.50

±0.00=97.50

±0.00=97.50

±0.00=97.50

±0.00=97.50

±0.00=97.50

±0.00=97.50

±0.00=97.50

±0.00=97.50

±0.00=97.50

±0.00=97.50

Naujai sodinami medelių zonos, kiekis nurodytas TP sąnaudų žiniasčiuose, fikstus medelių sodinimo planas pateikiamas darbo projekte atskiru brėžiniu

Antivanardiniai dviračių stovai, 1 vieta 2,0x1,5m (5 vietos)

Antivanardiniai dviračių stovai, 1 vieta 2,0x1,5m (5 vietos)

Naujai sodinami medelių zonos, kiekis nurodytas TP sąnaudų žiniasčiuose, fikstus medelių sodinimo planas pateikiamas darbo projekte atskiru brėžiniu

Antivanardiniai dviračių stovai, 1 vieta 2,0x1,5m (5 vietos)

Naujai sodinami medelių zonos, kiekis nurodytas TP sąnaudų žiniasčiuose, fikstus medelių sodinimo planas pateikiamas darbo projekte atskiru brėžiniu

Antivanardiniai dviračių stovai, 1 vieta 2,0x1,5m (5 vietos)

Naujai sodinami medelių zonos, kiekis nurodytas TP sąnaudų žiniasčiuose, fikstus medelių sodinimo planas pateikiamas darbo projekte atskiru brėžiniu

Antivanardiniai dviračių stovai, 1 vieta 2,0x1,5m (5 vietos)

Naujai sodinami medelių zonos, kiekis nurodytas TP sąnaudų žiniasčiuose, fikstus medelių sodinimo planas pateikiamas darbo projekte atskiru brėžiniu

Antivanardiniai dviračių stovai, 1 vieta 2,0x1,5m (5 vietos)

Naujai sodinami medelių zonos, kiekis nurodytas TP sąnaudų žiniasčiuose, fikstus medelių sodinimo planas pateikiamas darbo projekte atskiru brėžiniu

Antivanardiniai dviračių stovai, 1 vieta 2,0x1,5m (5 vietos)

Naujai sodinami medelių zonos, kiekis nurodytas TP sąnaudų žiniasčiuose, fikstus medelių sodinimo planas pateikiamas darbo projekte atskiru brėžiniu

Antivanardiniai dviračių stovai, 1 vieta 2,0x1,5m (5 vietos)

Atestato Nr.5637	PRC	UAB "Projektų rengimo centras" Zemaitės g. 21, Vilnius, LT-03118		
		30332	PV	A.Gurevičienė
Atestato Nr.3778	U	UAB "Tikslji forma" Vokiečių g. 24, Vilnius, LT-01130		
		A 295	PDV	J. Fišeris
Stadija	Užsakovas: Kupiškio rajono savivaldybė Vytauto g. 2, LT-40115, Kupiškis, Lietuva			Laida
TP				0

SVEIKATINGUMO IR SPORTO KOMPLEKSO (8.14) K. ŠIMONIO G. 1A, KUPIŠKIO M., STATYBOS PROJEKTAS			
SKLYPO SUTVARKYMO PLANAS. M 1:500			
II STATYBOS ETAPAS. 2 - UNIVERSALI SPORTO SALĖ			
PRC16-482-TP-BD-BR02			Lapas Lapų 1 1

