




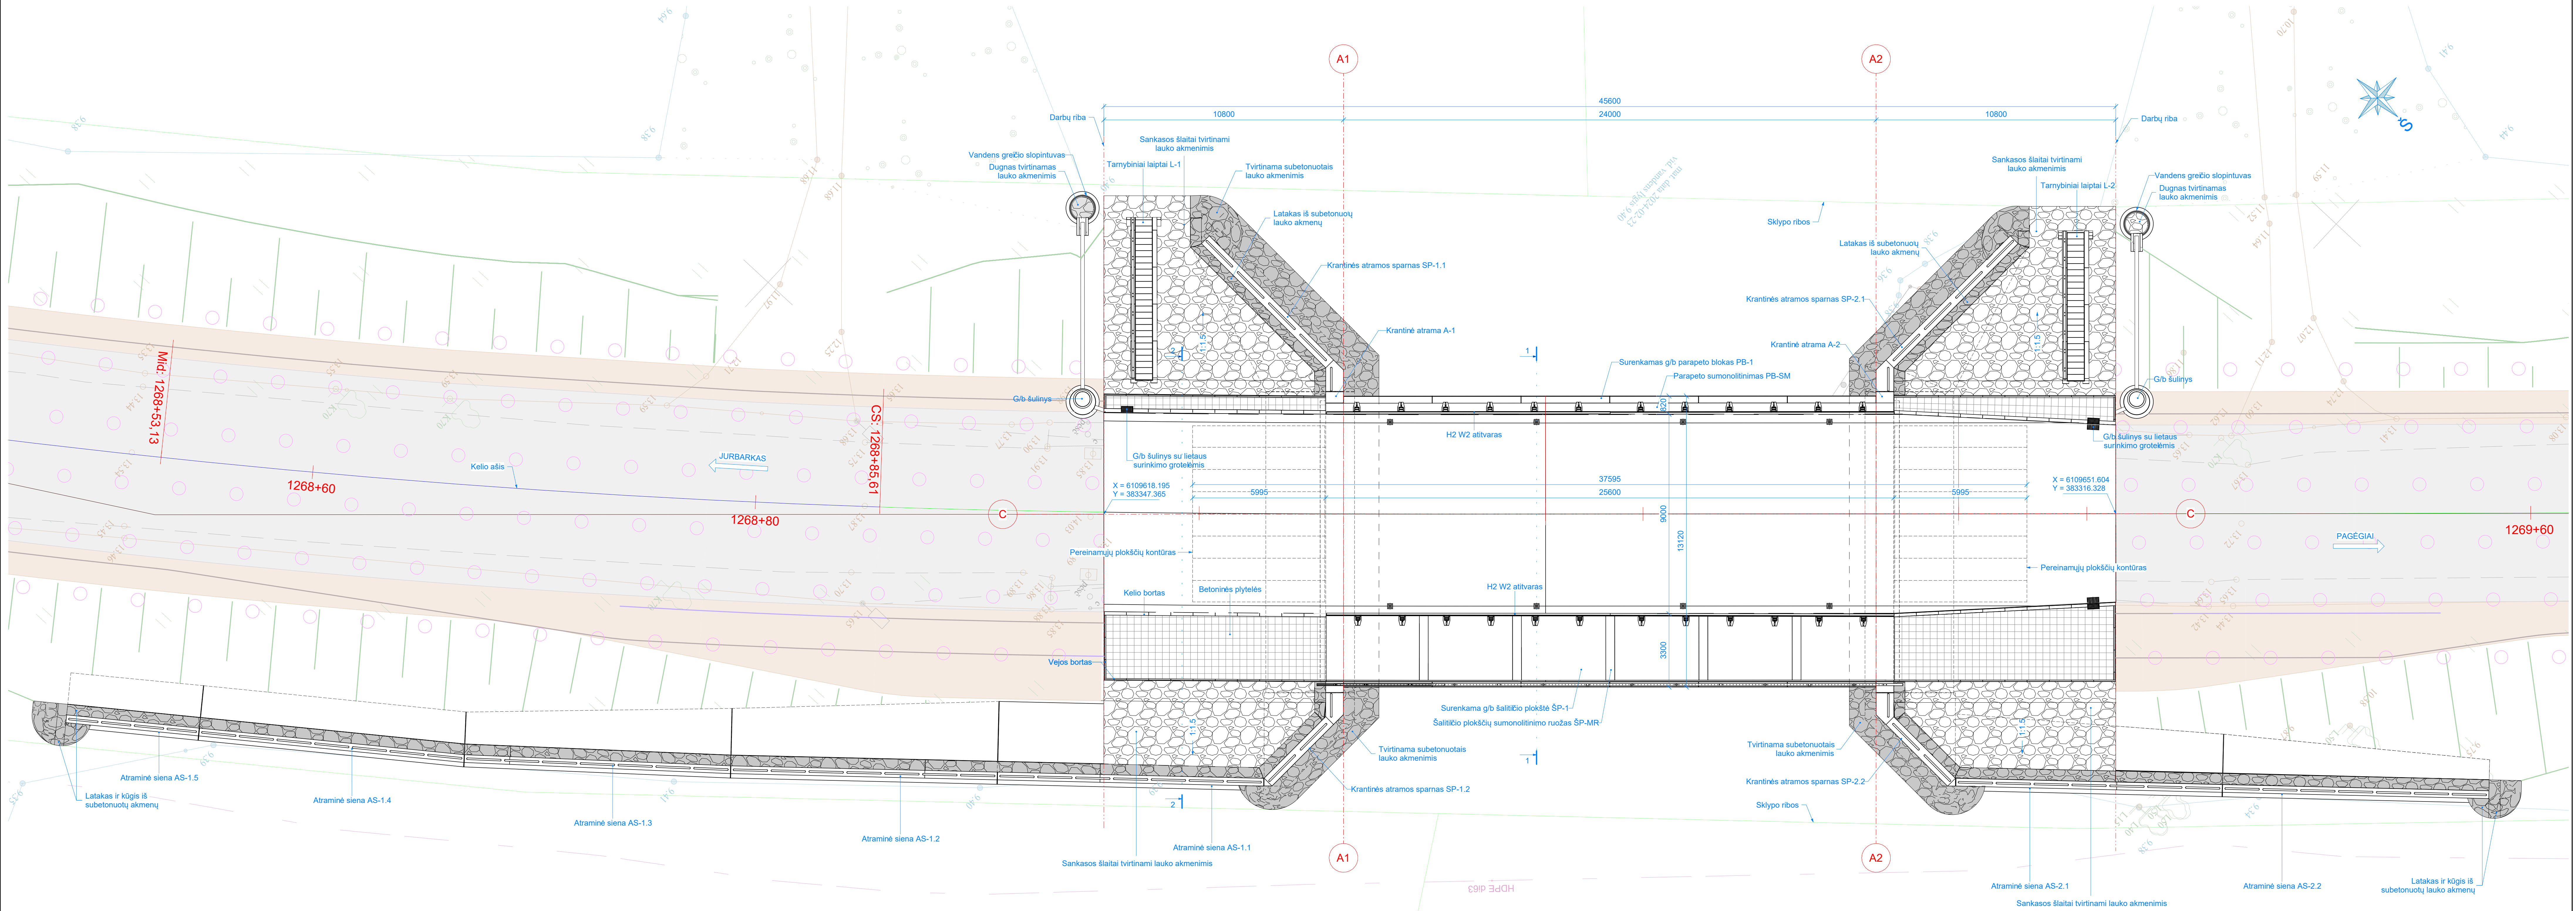


Šlaitų tvirtinimo mazgas
M 1 : 100

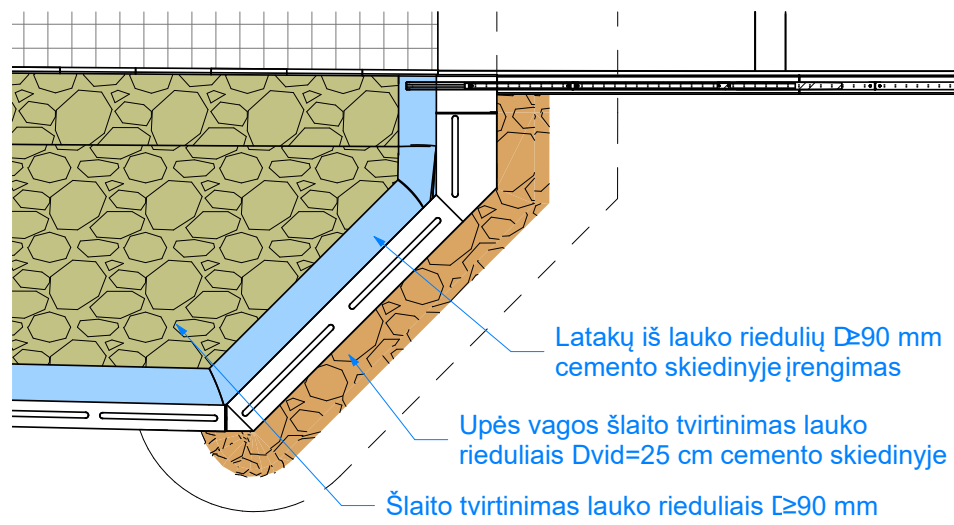

Vandens latakų įrengimo mazgas
M 1 : 25

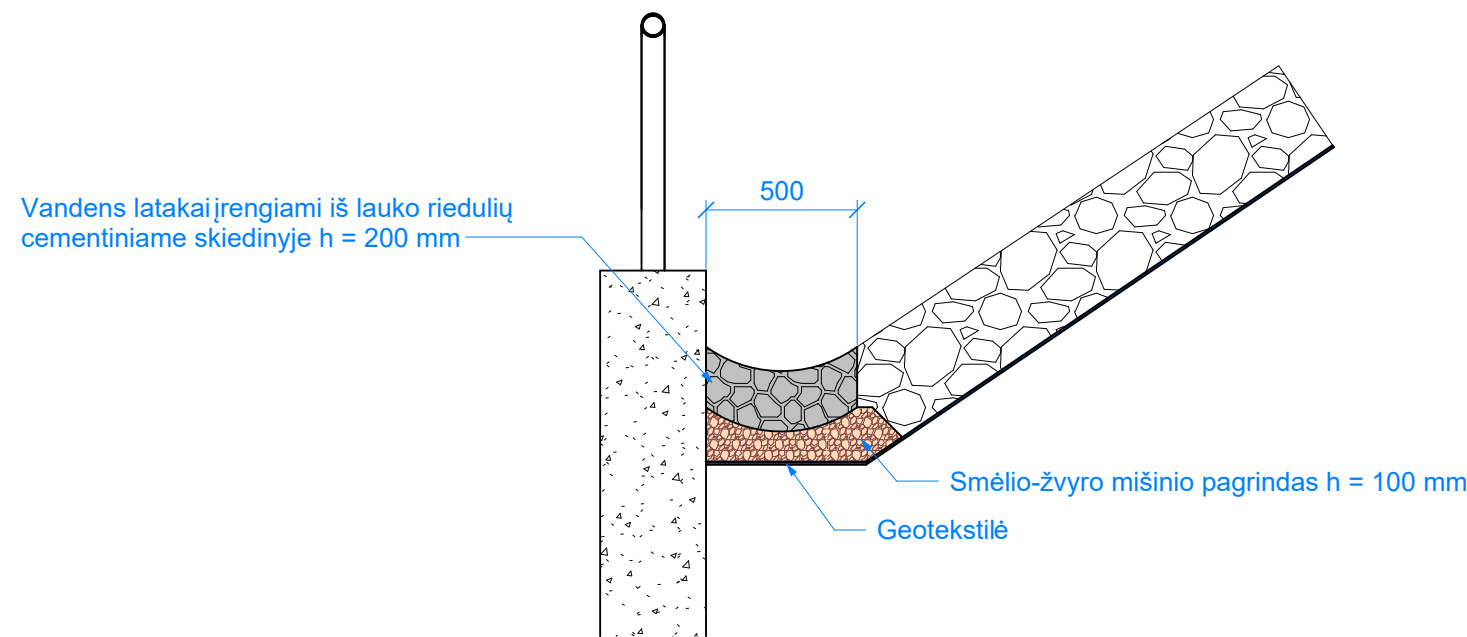

Ativarų įrengimo schema

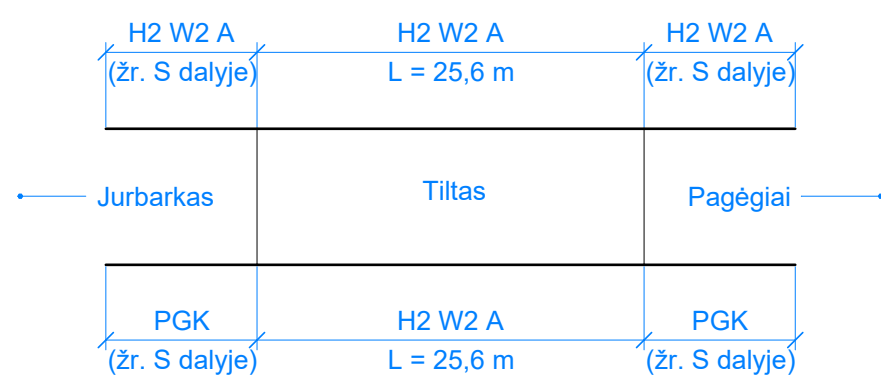

Sutartiniai žymėjimai:

- Kelio sklypo riba;
- Sankasos tvirtinimas poliais, sprendiniai pateikiami S dalyje.

Pastabos:

- Pjūvio 1-1 vaizdas pateikiamas brėžinio B-03, 3 lape;
- Pjūvio 2-2 vaizdas pateikiamas brėžinio B-03, 1 lape;
- Visa statinio darbų riba patenka į Jūros upės pakrantės apsaugos juostą, Jūros pakrantės apsaugos juostos plotis apima teritoriją, kurios plotis 30 m nuo Jūros upės kranto;
- Matmenys pateikiami milimetrais.

0		2024-11	Statybą leidžiančiam dokumentui, konkursui ir statybai	
LAIDA	DATA	LAIDOS STATUSAS: KEITIMO PRIEŽASTIS (JEI TAIKOMA)		
KVAL. PATV. DOK. NR.			Statinio projekto pavadinimas	
36328	PV	Tadas Kasperavičius	Valstybinės reikšmės krašto kelio Nr. 141 Kaunas – Jurbarkas – Šilutė – Klaipėda ruožo nuo 126,273 iki 127,377 km rekonstravimo projektas	
40473	PDV	Vaidemaras Šivickij	Projektuojamo tilto planas	
	PI	Kipras Zinkevičius	0	
	PI	Renata Steplevičiūtė		
LT	Statybos ir (arba) užkavimas		Dokumento žymuo	Lapas Lapų
	AB „Via Lietuva“		P24-002-141-RTDP-SK2 B-02	1 1