




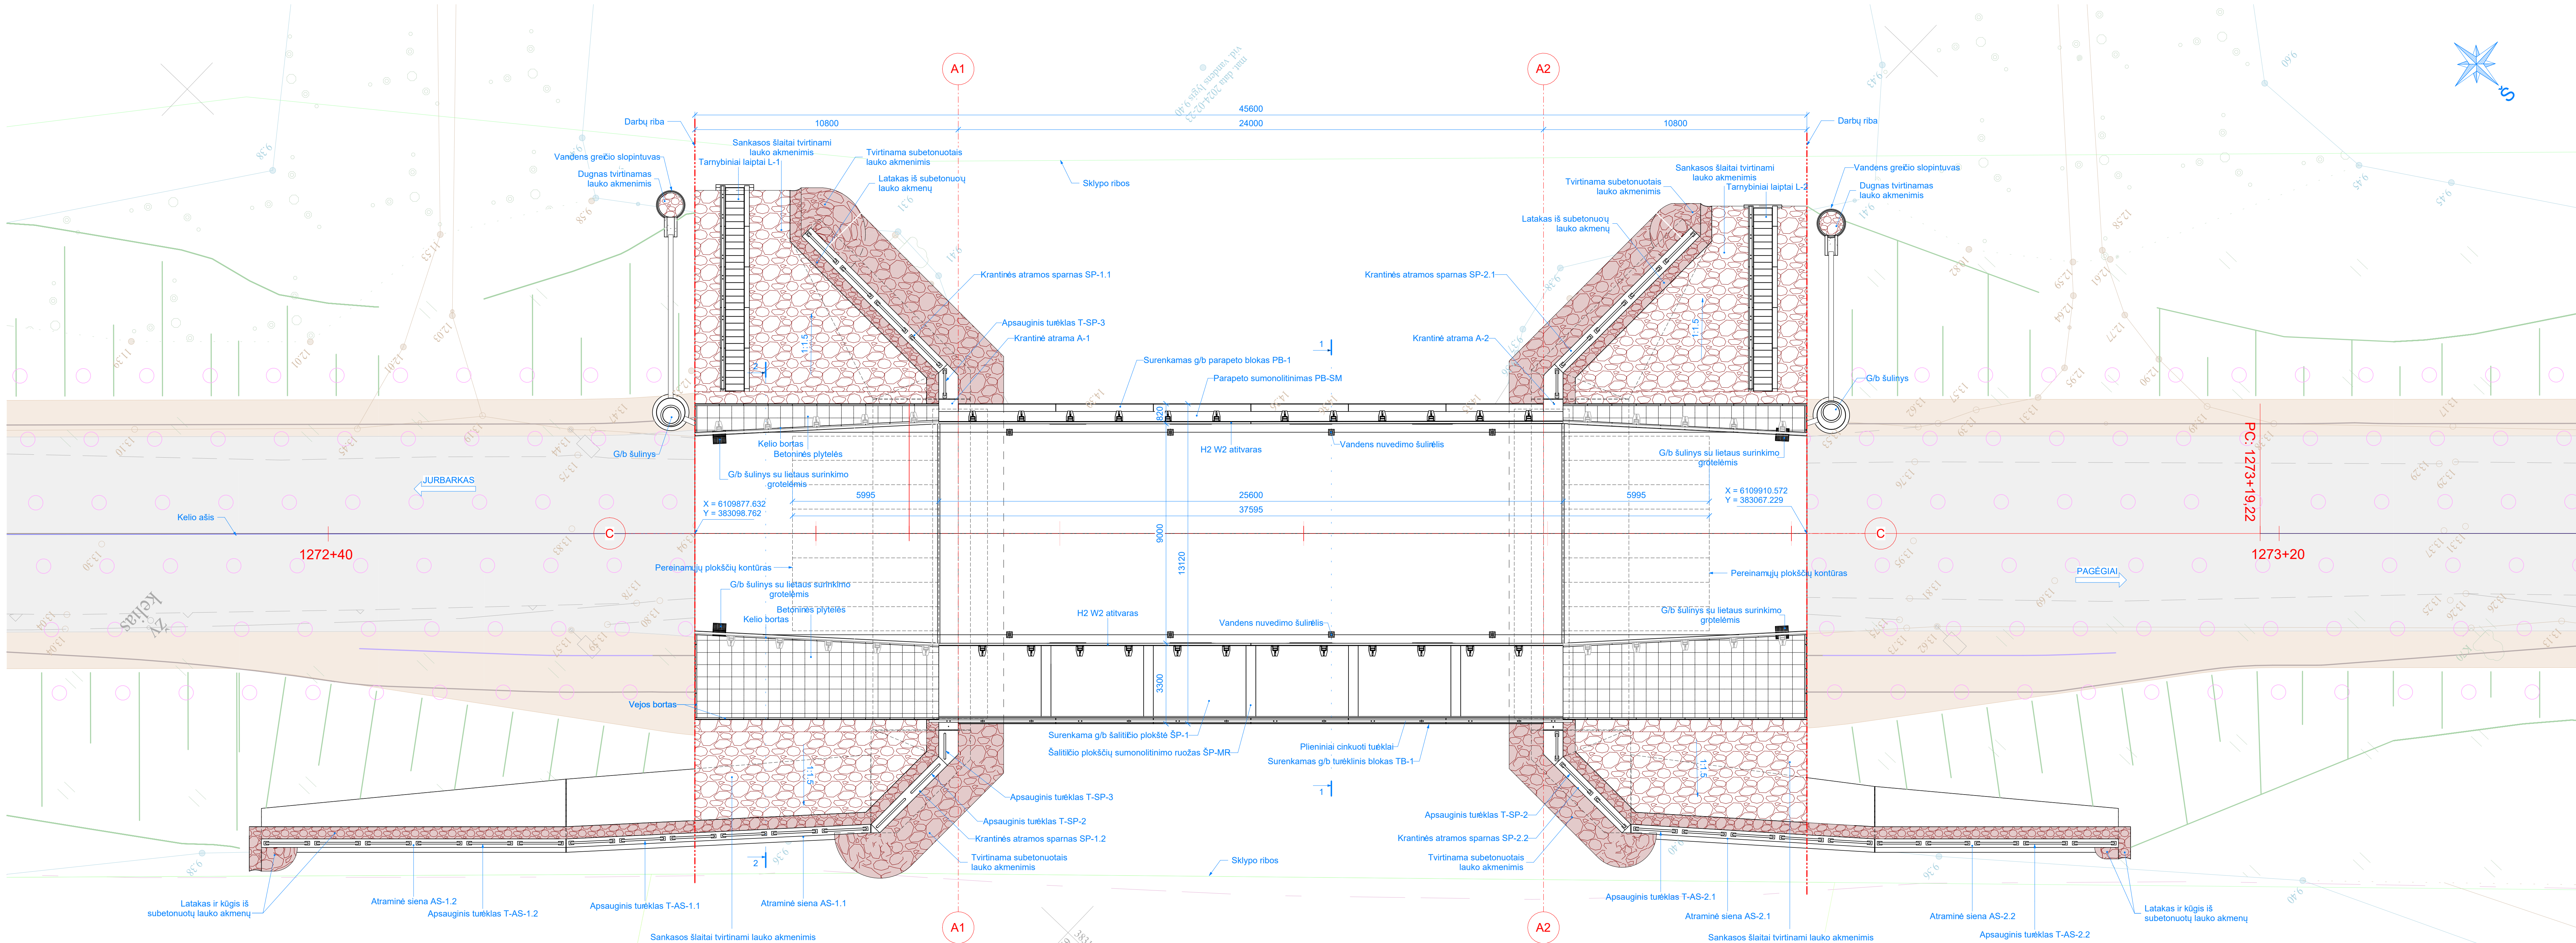


Šlaitų tvirtinimo mazgas
M 1 : 100

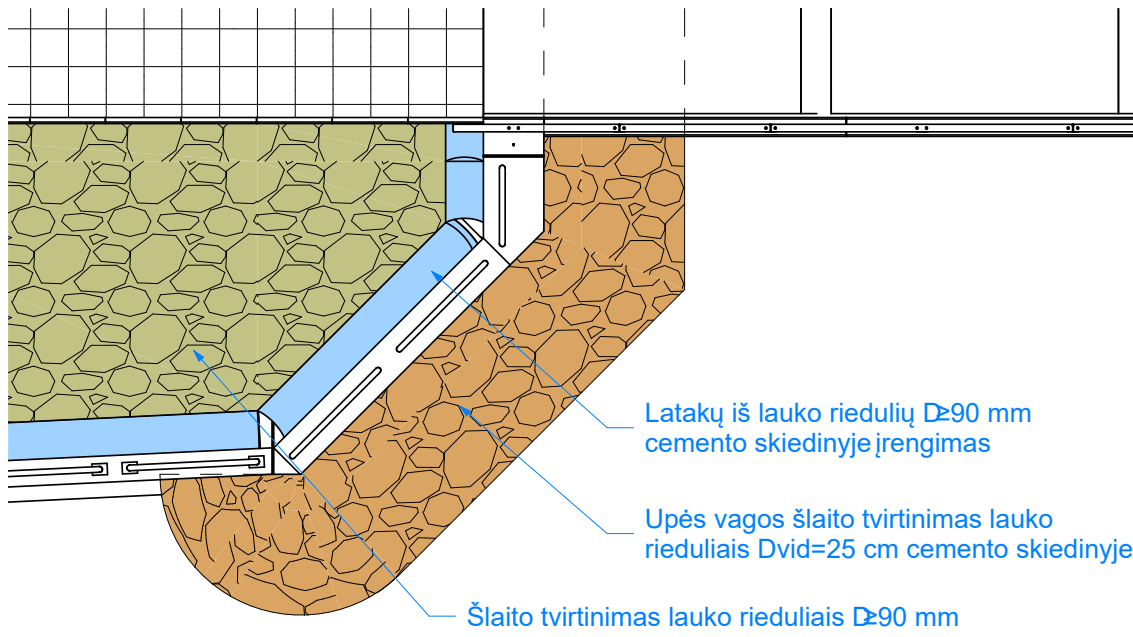

Vandens latakų įrengimo mazgas
M 1 : 25

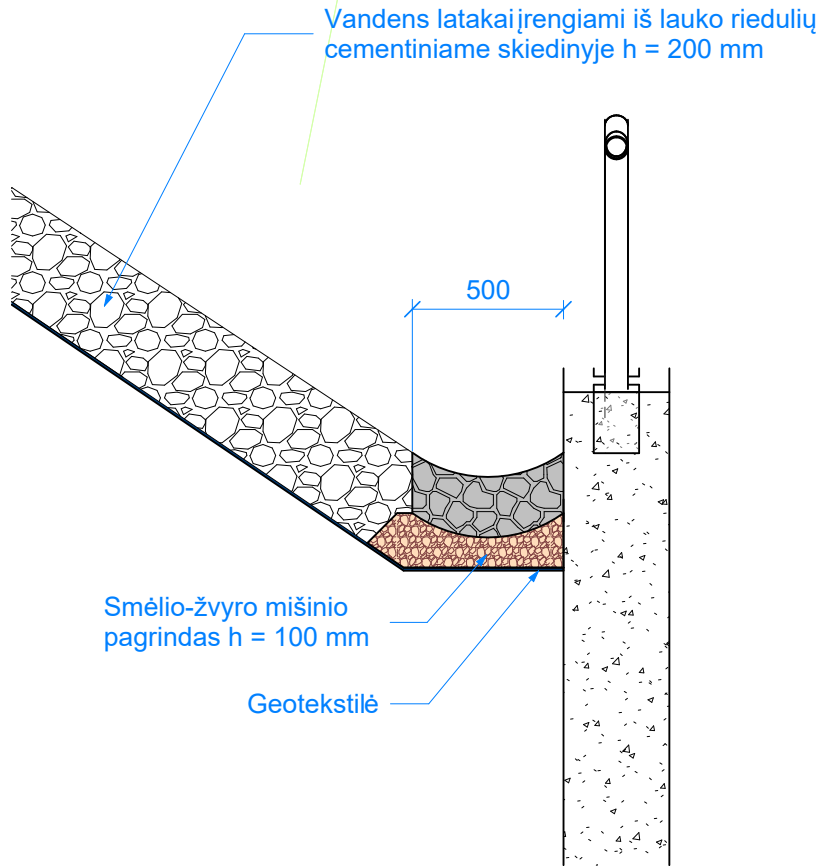

Ativarų įrengimo schema

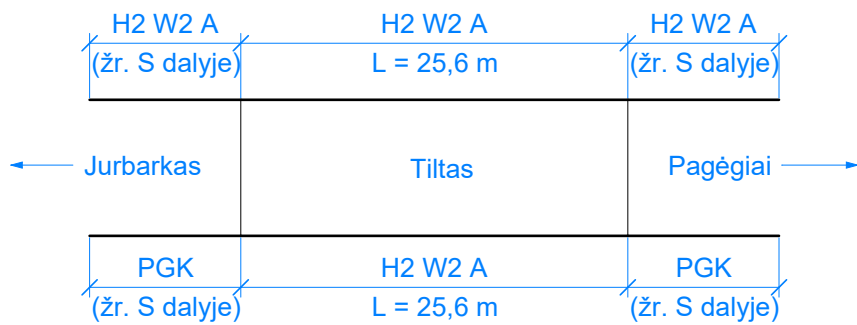

- Sutartiniai žymėjimai:
- Kelio sklypo riba;
 - Sankasos tvirtinimas poliais, sprendiniai pateikiami S dalyje.

- Pastabos:
- Pjūvio 1-1 vaizdas pateikiamas brėžinio B-03, 3 lape;
 - Pjūvio 2-2 vaizdas pateikiamas brėžinio B-03, 1 lape;
 - Visa statinio darbų riba patenka į Jūros upės pakrantės apsaugos juostą. Jūros pakrantės apsaugos juostos plotis apima teritoriją, kurios plotis 30 m nuo Jūros upės kranto;
 - Matmenys pateikiami milimetrais.

0	2024-11	Statybą leidžiančiam dokumentui, konkursui ir statybai		
LAIDA	DATA	LAIDOS STATUSAS: KEITIMO PRIEŽASTIS (JEI TAIKOMA)		
KVAL. PATV. DOK. NR.			Statinio projekto pavadinimas	
36328	PV	Tadas Kasperavičius	Dokumento pavadinimas	
33272	PDV	Tomas Merkevicius		
	PI	Renata Stepulevičiūtė		
			Projektuojamo tilto planas	
			Laida	
			0	
Statybos ir (arba) užskovos		Dokumento žymuo		Lapas
AB „Via Lietuva“		P24-002-141-RTDP-SK3.B-02		Lapų
				1 1