


NEUROLOGIJOS KLINIKA KETVIRTO AUKŠTO PORANKIŲ ĮRENGIMAS



SUTARTINIS ŽYMĖJIMAS:

- Esamos sienos
- Porankiai

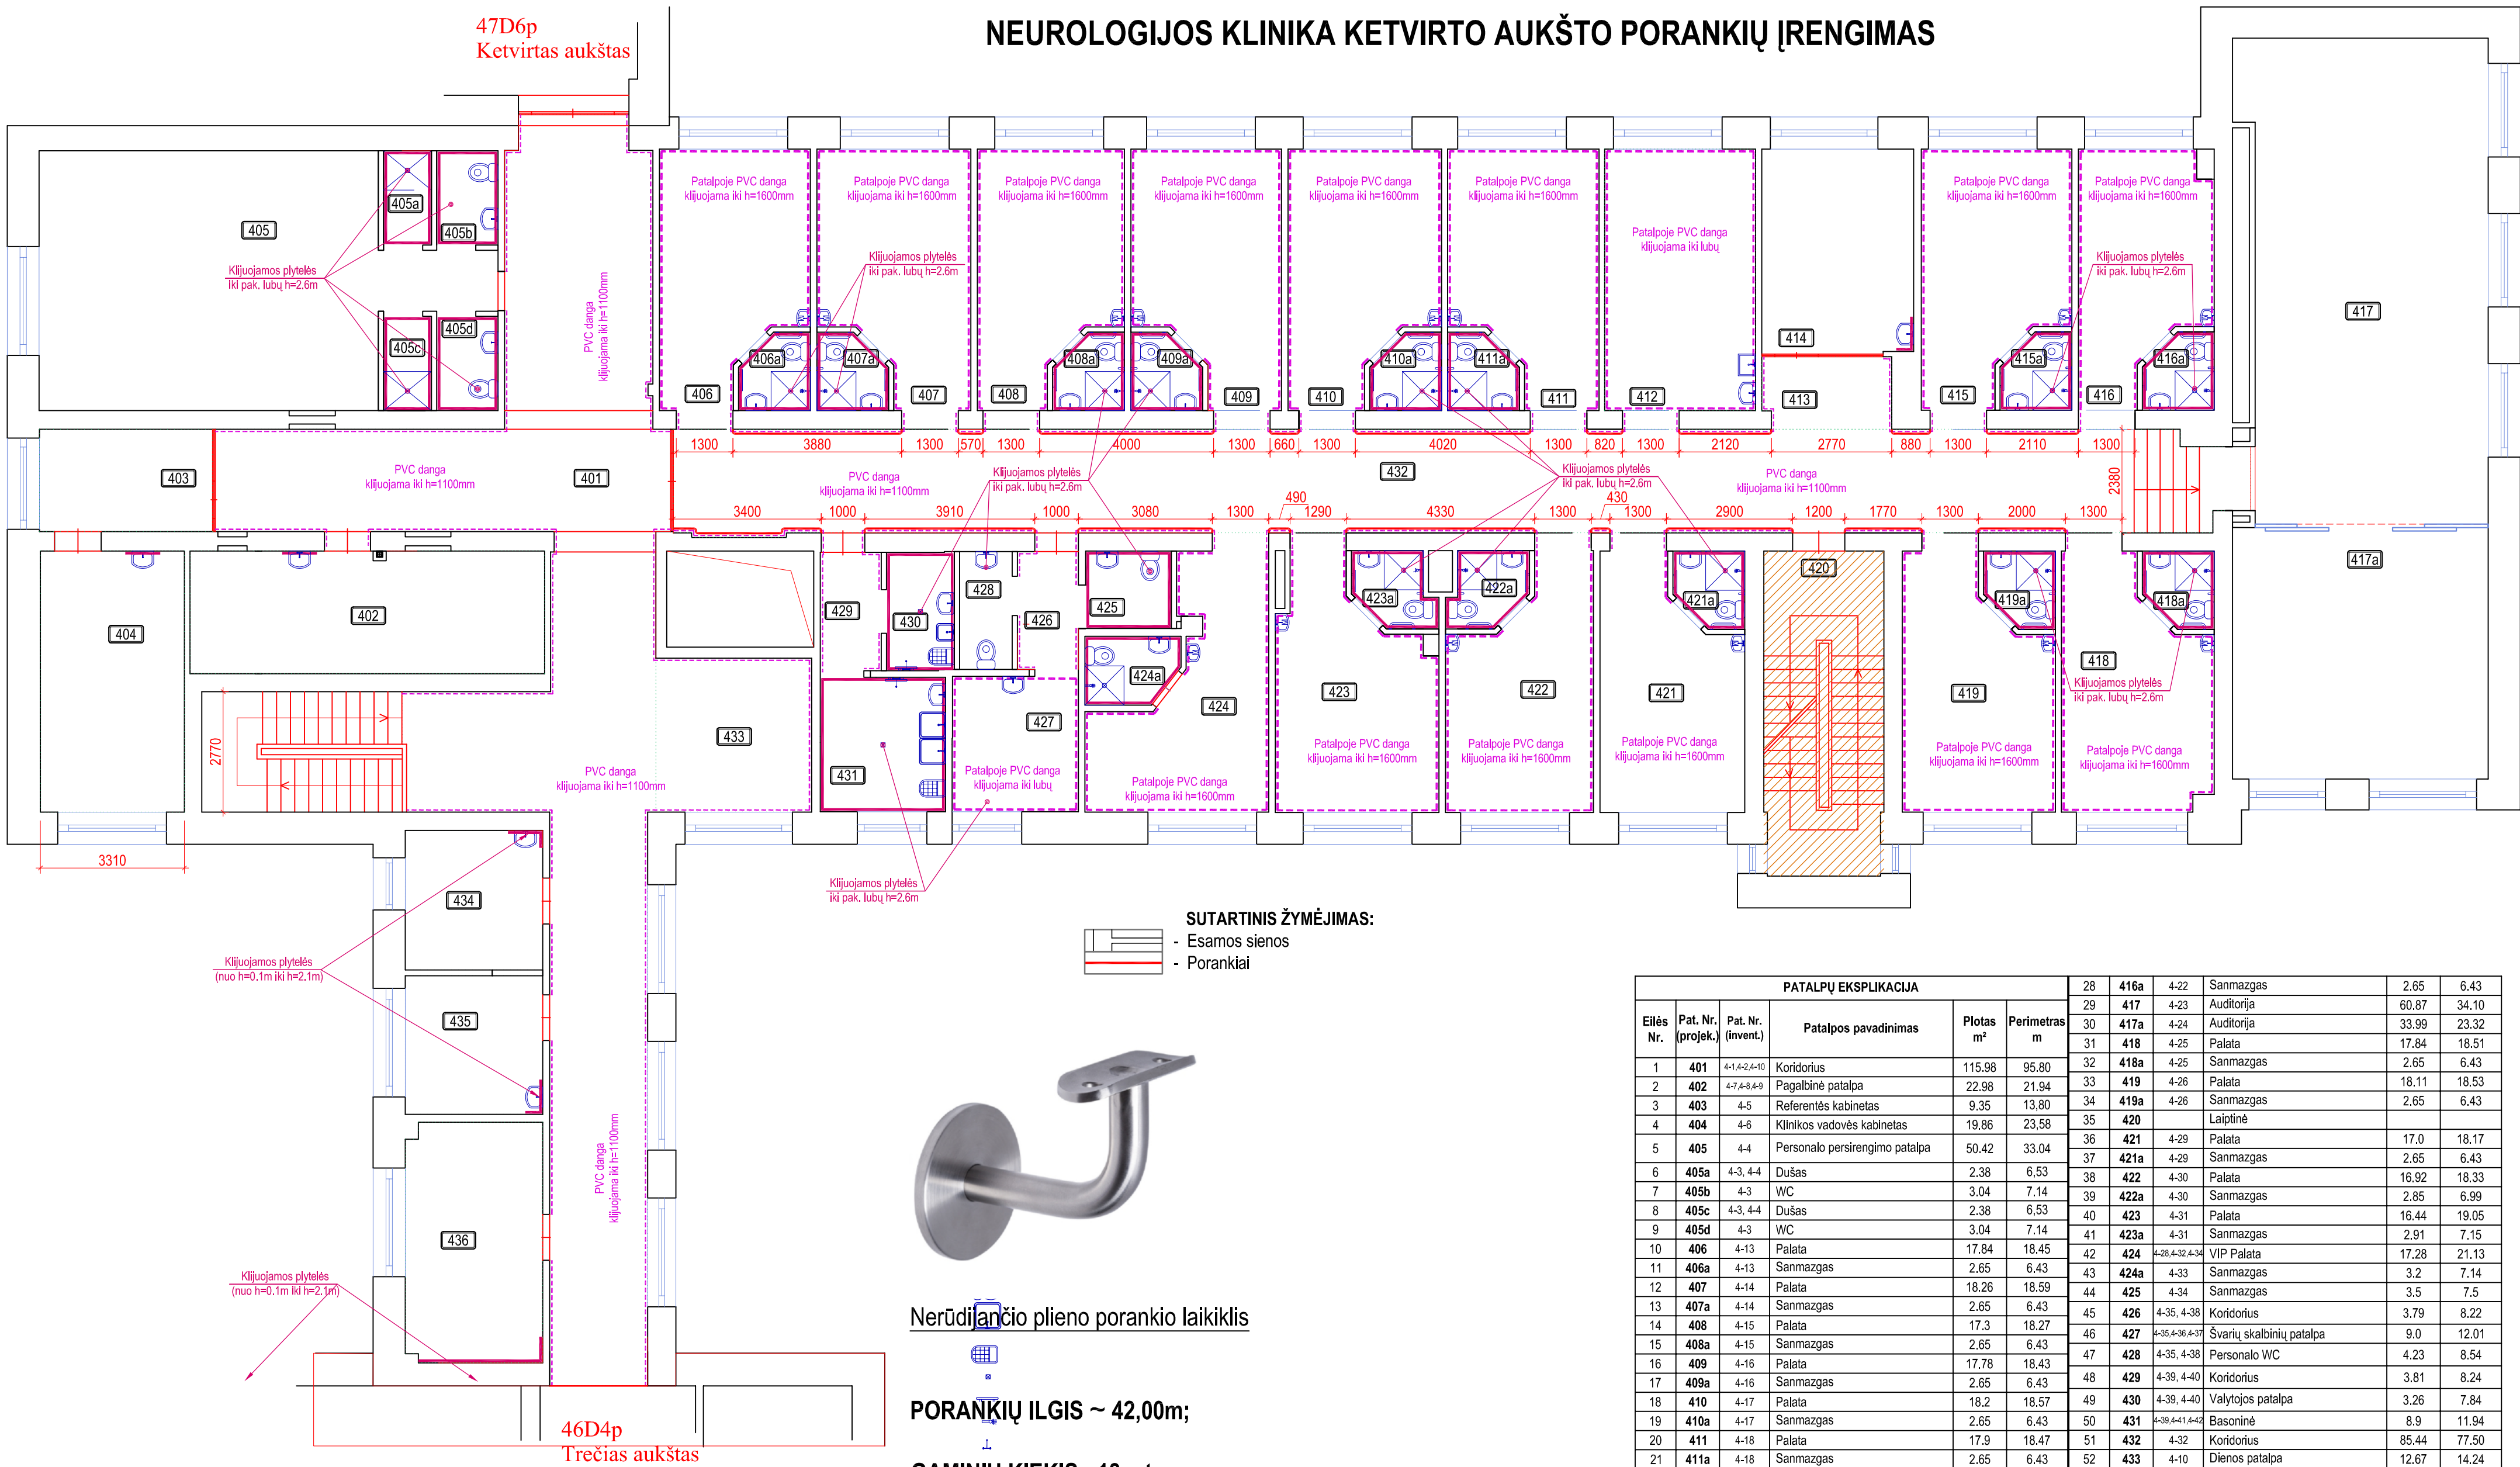

Nerūdijančio plieno porankio laikiklis

PORANKIŲ ILGIS ~ 42,00m;

GAMINIŲ KIEKIS - 18vnt;

PORANKIŲ SPECIFIKACIJA:

- GAMINIAI NERŪDIJANČIO PLIENO: SATINAS AISI304 ARBA GERESNĖS MARKĖS;
- PORANKIO SKERSMUO 40-45mm;
- GALAI UŽLENKTI Į SIENOS PUSĘ;
- LAIKIKLIAI TVIRTINAMI Į MŪRO SIENĄ;
- ATSTUMAI NURODYTI TARP ANGŲ;
- PRIEŠ GAMYBĄ GAMINIŲ ILGIUS TIKSLINTI VIETOJE.

PASTABOS:

1. Brėžinys neskirtas matuoti.
2. Matmenys duoti milimetrais (rengiant projektą vadovautasi esama inventorine byla).
3. Matmenis tikslinti vietoje.

PATALPŲ EKSPLIKACIJA					
Eilės Nr.	Pat. Nr. (projek.)	Pat. Nr. (invent.)	Patalpos pavadinimas	Plotas m²	Perimetras m
1	401	4-1,4-2,4-10	Koridorius	115.98	95.80
2	402	4-7,4-8,4-9	Pagalbinė patalpa	22.98	21.94
3	403	4-5	Referentės kabinetas	9.35	13.80
4	404	4-6	Klinikos vadovės kabinetas	19.86	23.58
5	405	4-4	Personalo persirengimo patalpa	50.42	33.04
6	405a	4-3, 4-4	Dušas	2.38	6.53
7	405b	4-3	WC	3.04	7.14
8	405c	4-3, 4-4	Dušas	2.38	6.53
9	405d	4-3	WC	3.04	7.14
10	406	4-13	Palata	17.84	18.45
11	406a	4-13	Sanmazgas	2.65	6.43
12	407	4-14	Palata	18.26	18.59
13	407a	4-14	Sanmazgas	2.65	6.43
14	408	4-15	Palata	17.3	18.27
15	408a	4-15	Sanmazgas	2.65	6.43
16	409	4-16	Palata	17.78	18.43
17	409a	4-16	Sanmazgas	2.65	6.43
18	410	4-17	Palata	18.2	18.57
19	410a	4-17	Sanmazgas	2.65	6.43
20	411	4-18	Palata	17.9	18.47
21	411a	4-18	Sanmazgas	2.65	6.43
22	412	4-19	Procedūrinis	20.85	18.98
23	413	4-28	Postas	4.9	9.31
24	414	4-20	Gydytojų kabinetas	16.40	16.40
25	415	4-21	Palata	17.75	18.41
26	415a	4-21	Sanmazgas	2.65	6.43
27	416	4-22	Palata	15.71	17.73
28	416a	4-22	Sanmazgas	2.65	6.43
29	417	4-23	Auditorija	60.87	34.10
30	417a	4-24	Auditorija	33.99	23.32
31	418	4-25	Palata	17.84	18.51
32	418a	4-25	Sanmazgas	2.65	6.43
33	419	4-26	Palata	18.11	18.53
34	419a	4-26	Sanmazgas	2.65	6.43
35	420		Laiptinė		
36	421	4-29	Palata	17.0	18.17
37	421a	4-29	Sanmazgas	2.65	6.43
38	422	4-30	Palata	16.92	18.33
39	422a	4-30	Sanmazgas	2.85	6.99
40	423	4-31	Palata	16.44	19.05
41	423a	4-31	Sanmazgas	2.91	7.15
42	424	4-28,4-32,4-34	VIP Palata	17.28	21.13
43	424a	4-33	Sanmazgas	3.2	7.14
44	425	4-34	Sanmazgas	3.5	7.5
45	426	4-35, 4-38	Koridorius	3.79	8.22
46	427	4-35,4-36,4-37	Švorių skalbinių patalpa	9.0	12.01
47	428	4-35, 4-38	Personalo WC	4.23	8.54
48	429	4-39, 4-40	Koridorius	3.81	8.24
49	430	4-39, 4-40	Valytojos patalpa	3.26	7.84
50	431	4-39,4-41,4-42	Basininė	8.9	11.94
51	432	4-32	Koridorius	85.44	77.50
52	433	4-10	Dienos patalpa	12.67	14.24
53	434	4-11	Gydytojų kabinetas	10.14	12.74
54	435	4-11	Gydytojų kabinetas	10.08	12.7
55	436	4-12	Personalo poilsio patalpa	17.29	17.38
VISO:				820.99	869.11