

24A17-TDP

STATINIO PROJEKTO PAVADINIMAS GAMYBINIO PASTATO ŠYŠKRANTĖS G. 50,
ŠYŠKRANTĖS K., RUSNĖS SEN., ŠILUTĖS R.
SAV., REKONSTRAVIMO PROJEKTAS

PROJEKTUOTOJAS

architeko.

UAB ARCHITEKO
Į.K. 306259742
PANERIŲ G. 38A,
LT-03202, VILNIUS
WWW.ARCHITEKO.LT

STATYTOJAS / UŽSAKOVAS ŽUVININKYSTĖS TARNYBA PRIE LIETUVOS
RESPUBLIKOS ŽEMĖS ŪKIO MINISTERIJOS

STATINIO ADRESAS ŠYŠKRANTĖS G. 50, ŠYŠKRANTĖS K.,
RUSNĖS SEN., ŠILUTĖS R. SAV.

STATYBOS RŪŠIS STATINIO REKONSTRAVIMAS

STATINIŲ PASKIRTIS GAMYBOS, PRAMONĖS PASKIRTIES
PASTATAI (7.8)

STATINIO KATEGORIJA NEYPATINGAS STATINYS

DALIS TECHNOLOGINĖ

ETAPAS TECHNINIS DARBO PROJEKTAS (TDP)

LAIDA 0

METAI 2024

STATINIO PROJEKTO VADOVAS TOMA KARTOČIENĖ, A1582

STATINIO PROJEKTO DALIES VADOVAS TOMA KARTOČIENĖ, A1582

ARCHITEKTAI TOMA KARTOČIENĖ
DOMINYKAS ŠPOGIS

PROJEKTO SUDĖTIES ŽINIARAŠTIS

NR.	PROJEKTO DALIES PAVADINIMAS	ŽYMĖJIMAS	PROJEKTO DALIES RENGĖJAS
1.	BENDROJI DALIS	24A17-TDP-BD	PV TOMA KARTOČIENĖ, KA Nr. A1582
2.	SKLYPO SUTVARKYMO (SKLYPO PLANAS)	24A17-TDP-SP	PDV TOMA KARTOČIENĖ, KA Nr. A1582
3.	ARCHITEKTŪRINĖ DALIS	24A17-TDP-SA	PDV TOMA KARTOČIENĖ, KA NR. A1582
4.	TECHNOLOGINĖ DALIS	24A17-TDP-TCH	ARCHITEKTAS DOMINYKAS ŠPOGIS
5.	KONSTRUKCIJŲ DALIS	24A17-TDP-SK	PDV LINAS JASAITIS, KA Nr. 38289
6.	GAISRINĖS SAUGOS DALIS	24A17-TDP-GSD	PDV TOMAS BUROKAS KA Nr. 31764
7.	VANDENTIEKIO IR NUOTEKŲ ŠALINIMO DALIS	24A17-TDP-VN	PDV Egidijus Valutis, KA Nr. 40888
8.	LAUKO VANDENTIEKIO IR NUOTEKŲ ŠALINIMO DALIS	24A17-TDP-LVN	PDV Egidijus Valutis, KA Nr. 40888
9.	ŠILDYMO, VĖDINIMO IR ORO KONDICIONAVIMO DALIS	24A17-TDP-ŠVOK	PDV Gvidas Plienaitis KA Nr. 41422
10.	ELEKTROTECHNIKOS DALIS	24A17-TDP-E	PDV Ramūnas Bučinskas KA Nr. 30014
11.	APSAUGINĖS SIGNALIZACIJOS DALIS	24A17-TDP-ASS	PDV Egidijus Pakštas KA Nr. 39634
12.	GAISRO APTIKIMO IR SIGNALIZAVIMO DALIS	24A17-TDP-GSS	PDV Egidijus Pakštas KA Nr. 39634
13.	PASIRENGIMO STATYBAI IR STATYBOS DARBŲ ORGANIZAVIMO DALIS	24A17-TDP-SDO	PDV Tadeuš Meškunec KA Nr. 36640
14.	STATYBOS SKAIČIUOJAMOSIOS KAINOS NUSTATYMO DALIS	24A17-TDP-SSK	PDV Leta Paškevičienė KA Nr. 23187

0	2024	STATYBOS LEIDIMUI, KONKURSUI IR STATYBAI		
LAIDA	DATA	LAIDOS STATUTAS. KEITIMO PRIEŽASTIS (JEI TAIKOMA)		
ATESTAT. NR.	architeko.		UAB ARCHITEKO Į.K. 306259742 PANERIŲ G. 38A, LT-03202, VILNIUS WWW.ARCHITEKO.LT	
		GAMYBINIO PASTATO ŠYŠKRANTĖS G. 50, ŠYŠKRANTĖS K., RUSNĖS SEN., ŠILUTĖS R. SAV., REKONSTRAVIMO PROJEKTAS		
A 1582	PV	TOMA KARTOČIENĖ	PROJEKTO SUDĖTIES ŽINIARAŠTIS	LAIDA
	PDV	TOMA KARTOČIENĖ		0
	ARCH	DOMINYKAS ŠPOGIS		
ETAPAS	STATYTOJAS (UŽSAKOVAS): ŽUVININKYSTĖS TARNYBA PRIE LIETUVOS RESPUBLIKOS ŽEMĖS ŪKIO MINISTERIJOS		24A17-TDP-TCH-PSŽ	LAPAS
LT				LAPŲ
				1
				1

BENDROSIOS DALIES SUDĖTIES ŽINIARAŠTIS

ŽYMUO	LAPŲ SK.	LAIDA	PAVADINIMAS	PASTABOS	LAPAS
			TEKSTINIAI DOKUMENTAI		
PSŽ	1	0	PROJEKTO SUDĖTIES ŽINIARAŠTIS		2
PDŽ	1	0	PROJEKTO DALIES SUDĖTIES ŽINIARAŠTIS		3
PND	2	0	PRIVALOMŲJŲ IR PAGRINDINIŲ NORMATYVINIŲ DOKUMENTŲ, KURIŲ PAGRINDU PARENGTAS PROJEKTAS, SĄRAŠAS. NAUDOJAMOS PROGRAMINĖS ĮRANGOS SĄRAŠAS. ATLIKTŲ PRITARIMŲ, SUDERINIMŲ SĄRAŠAS		4
AR	10	0	AIŠKINAMASIS RAŠTAS		6
KŽ	10		KIEKIŲ ŽINIARAŠTIS		9
			PRIEDAI		
			BRĖŽINIAI		
01	1	0	PIRMO AUKŠTO PLANAS M1:100		20

0	2024	STATYBOS LEIDIMUI, KONKURSUI IR STATYBAI			
LAIDA	DATA	LAIDOS STATUTAS. KEITIMO PRIEŽASTIS (JEI TAIKOMA)			
ATESTAT. NR.	architeko.		UAB ARCHITEKO Į.K. 306259742 PANERIŲ G. 38A, LT-03202, VILNIUS WWW.ARCHITEKO.LT	GAMYBINIO PASTATO ŠYŠKRANTĖS G. 50, ŠYŠKRANTĖS K., RUSNĖS SEN., ŠILUTĖS R. SAV., REKONSTRAVIMO PROJEKTAS	
A 1582	PV	TOMA KARTOČIENĖ		PROJEKTINIŲ PASIŪLYMŲ SUDĖTIES ŽINIARAŠTIS	LAIDA
	PDV	TOMA KARTOČIENĖ			0
	ARCH	DOMINYKAS ŠPOGIS			
LT	STATYTOJAS (UŽSAKOVAS): ŽUVININKYSTĖS TARNYBA PRIE LIETUVOS RESPUBLIKOS ŽEMĖS ŪKIO MINISTERIJOS			24A17-TDP-TCH-PDŽ	LAPAS
					LAPŲ
					1
					1

PRIVALOMŲJŲ IR PAGRINDINIŲ NORMATYVINIŲ STATYBOS TECHNINIŲ DOKUMENTŲ, KURIAIS VADOVAUJANTIS PARENGTAS PROJEKTAS SĄRAŠAS

A. Privalomųjų dokumentų projektui rengti sąrašas:

- 1.1. Projektinių pasiūlymų rengimo užduotis 2024 m.
- 2.1. Nekilnojamojo turto registro išrašas – pažymėjimas apie nekilnojamojo daikto ir daiktinių teisių į jį įregistravimą nekilnojamojo turto registre.
- 3.1. Žemės sklypo planas M1:500.
- 4.1. Topografinė nuotrauka.

B. Pagrindinių normatyvinių dokumentų, kuriais vadovaujantis atliktas projektas, sąrašas:

1.	STR 1.01.03:2017	Statinių klasifikavimas
2.	STR 1.01.08:2002	Statinio statybos rūšys
3.	STR 1.04.04:2017	Statinio projektavimas, projekto ekspertizė
4.	STR 1.05.01:2017	Statybą leidžiantys dokumentai. Statybos užbaigimas. Statybos sustabdymas. Savavališkos statybos padarinių šalinimas. Statybos pagal neteisėtai išduotą statybą leidžiantį dokumentą padarinių šalinimas
5.	STR 1.06.01:2016	Statybos darbai. Statinio statybos priežiūra
6.	STR 2.01.01(1):2005	Esminis statinio reikalavimas. Mechaninis atsparumas ir pastovumas
7.	STR 2.01.01(2):1999	Esminiai statinio reikalavimai. Gaisrinė sauga
8.	STR 2.01.01(3):1999	Esminiai statinio reikalavimai. Higiena, sveikata, aplinkos apsauga
9.	STR 2.01.01(4):2008	Esminiai statinio reikalavimai. Naudojimo sauga.
10.	STR 2.01.07:2003	Pastatų vidaus ir išorės aplinkos apsauga nuo triukšmo.
11.	STR 2.02.02:2004	Visuomeninės paskirties statiniai
12.	STR 2.02.07:2012	Sandėliavimo, gamybos ir sandėliavimo statiniai. Pagrindiniai reikalavimai
13.	STR 2.03.01:2001	Statiniai ir teritorijos. Reikalavimai žmonių su negalia reikmėms
14.	STR 2.05.20:2006	Langai ir išorės įėjimo durys
15.	STR 2.06.04:2014	Gatvės ir vietinės reikšmės keliai. Bendrieji reikalavimai
16.	STR 1.01.03:2017	Priešgaisrinės apsaugos ir gelbėjimo departamento prie Vidaus reikalų ministerijos direktoriaus 2010 m. gruodžio 7 d. įsakymu Nr. 1-338, „Gaisrinės saugos pagrindiniai reikalavimai“.
17.	STR 1.01.08:2002	Bendrosios priešgaisrinės saugos taisyklės.
18.	HN 98:2014	Natūralus ir dirbtinis darbo vietų apšvietimas. Apšvietos ribinės vertės ir bendrieji matavimo reikalavimai
19.	HN 33:2011	Triukšmo ribiniai dydžiai gyvenamuosiuose ir visuomeninės paskirties pastatuose bei jų aplinkoje
20.	HN 42:2009	Gyvenamųjų ir visuomeninių pastatų patalpų mikroklimatas
21.	HN 69:2003	Šiluminis komfortas ir pakankama šiluminė aplinka darbo patalpose. Parametų norminės vertės ir matavimo reikalavimai
22.	RSN 156-94	Statybinė klimatologija
23.		LR Statybos įstatymas

0	2024	STATYBOS LEIDIMUI, KONKURSUI IR STATYBAI			
LAIDA	DATA	LAIDOS STATUTAS. KEITIMO PRIEŽASTIS (JEI TAIKOMA)			
ATESTAT. NR.	architeko.		UAB ARCHITEKO J.K. 306259742 PANERIŲ G. 38A, LT-03202, VILNIUS WWW.ARCHITEKO.LT	GAMYBINIO PASTATO ŠYŠKRANTĖS G. 50, ŠYŠKRANTĖS K., RUSNĖS SEN., ŠILUTĖS R. SAV., REKONSTRAVIMO PROJEKTAS	
A 1582	PV	TOMA KARTOČIENĖ	PRIVALOMŲJŲ NORMATYVINIŲ DOKUMENTŲ SĄRAŠAS. PROGRAMINĖ ĮRANGA. SUDERINIMŲ SĄRAŠAS	LAIDA	
	PDV	TOMA KARTOČIENĖ		0	
	ARCH	DOMINYKAS ŠPOGIS			
ETAPAS	STATYTOJAS (UŽSAKOVAS): ŽUVININKYSTĖS TARNYBA PRIE LIETUVOS RESPUBLIKOS ŽEMĖS ŪKIO MINISTERIJOS		24A17- TDP-TCH-PND	LAPAS	LAPŲ
PP				1	2

**STATINIO ARCHITEKTŪROS DALIAI PARENGTI NAUDOTOS KOMPIUTERINĖS
PROGRAMINĖS ĮRANGOS SĄRAŠAS**

NR.	DOKUMENTO PAVADINIMAS	PROGRAMINĖ ĮRANGA
1.	TEKSTINĖ DALIS	Openoffice (nemokama)
2.	BRĖŽINIAI	NANOCAD (nemokama)
3.	PDF	PDFill PDF tools (nemokama)

ATLIKTŲ PRITARIMŲ, SUDERINIMŲ SĄRAŠAS

NR.	INSTITUCIJOS/ ĮSTAIGOS PAVADINIMAS	DERINTOJO VARDAS PAVARDĖ	DATA/ NR.
1.			
2.			
3.			
4.			

24A14- TDP-TCH-PND	LAPAS	LAPŲ	LAIDA
	2	2	0

AIŠKINAMASIS RAŠTAS

1. Statybos vieta, statybos rūšis, statinio paskirtis, projekto rengimo pagrindas, funkcinė paskirtis, ryšys su gretimu užstatymu, kultūros paveldo vertybe.

Objektas: Gamybinio pastato Šyškrantės g. 50, Šyškrantės k., Rusnės sen., Šilutės r. sav., rekonstravimo projektas.

Statinio paskirtis: Gamybos, pramonės paskirties pastatas (7.8), pagal STR 1.01.03:2017 „Statinių klasifikavimas“.

Statybos rūšis: Statinio rekonstravimas, vadovaujantis STR 1.01.08:2002 "Statinio statybos rūšys", V skyriumi.

Žemės sklypas: Unikalus Nr. 4400-0285-6452, kadastro Nr. 8854/0002:138; paskirtis -kita; naudojimo būdas: Pramonės ir sandėliavimo objektų teritorijos, sklypo plotas- 53453 m2.

Statinio kategorija: Neypatingas statinys.

Projekto stadija: Projektiniai pasiūlymai. Projektinių pasiūlymų tikslas- projekto viešinimas, derinimas, specialiųjų architektūrinių reikalavimų, specialiųjų paveldosaugos reikalavimų ir inžinerinių techninių sąlygų gavimas TP rengimui.

Projekto rengimo pagrindas: Projektas rengiamas remiantis Statytojo ir Projektuotojo projektavimo paslaugų sutartimi Nr. F11/2024. Statytojo patvirtinta statinio projektavimo užduotimi, Statybos įstatymu ir kitais Privalomaisiais projekto rengimo ir normatyviniais dokumentais.

Apželdinimas: Sklype ir aplinkinėje teritorijoje yra savaimė užaugę medžiai ir krūmai.

Reljefas: Sklypas sąlygiškai lygus, vyrauja kelių metrų aukščio skirtumas.

Statiniai: Sklypas užstatytas statiniais: pastatas- gyvenamasis namas; pastatas- gamybos cechasis; pastatas- siurblinė; pastatas- sandėlis; pastatas- tvartas; kiti inžineriniai statiniai-tvenkiniai .

Statinio statybos vieta: Sklypas, kuriame rekonstruojamas gamybos, pramonės paskirties pastatas, yra neurbanizuotoje vietovėje Šyškrantės kaime. Teritorija šalia Uostadvario gatvės užstatyta vienbučiais gyvenamaisiais namais.

Sklypo tyrinėjimai: Projekto sprendiniai rengiamas ant suderintos topografinės nuotraukos Nr. TIIIS1-20240917-060075

0	2024	STATYBOS LEIDIMUI, KONKURSUI IR STATYBAI		
LAIDA	DATA	LAIDOS STATUTAS. KEITIMO PRIEŽASTIS (JEI TAIKOMA)		
ATESTAT. NR.	architeko.		UAB ARCHITEKO J.K. 306259742 PANERIŲ G. 38A, LT-03202, VILNIUS WWW.ARCHITEKO.LT	GAMYBINIO PASTATO ŠYŠKRANTĖS G. 50, ŠYŠKRANTĖS K., RUSNĖS SEN., ŠILUTĖS R. SAV., REKONSTRAVIMO PROJEKTAS
A 1582	PV	TOMA KARTOČIENĖ	AIŠKINAMASIS RAŠTAS	LAIDA
	PDV	TOMA KARTOČIENĖ		0
	ARCH	DOMINYKAS ŠPOGIS		
ETAPAS	STATYTOJAS (UŽSAKOVAS): ŽUVININKYSTĖS TARNYBA PRIE LIETUVOS RESPUBLIKOS ŽEMĖS ŪKIO MINISTERIJOS		24A17-TDP-TCH-AR	LAPAS
TDP				LAPŲ
				1
				3



www.regia.lt

Esamos situacijos fotofiksacija:



www.google.lt

4. Technologijos sprendiniai

24A14- TDP-TCH-AR	LAPAS	LAPŲ	LAI DA
	2	3	0

Rusnės žuvų auginimo komplekse, kuriame bus auginami Atlantinių eršketų (*Acipenser oxyrinchus*) jaunikliai. Į sistemą turėtų leidžiamos ne mažesnio kaip 5-10 g kūno svorio žuvys. Auginimas bus vykdomas kol žuvis pasieks 1000 g masę, ir tai truks maždaug 9 mėnesius (esant vidutinei 20 °C vandens temperatūrai).

Planuojama galutinė bendra žuvų biomasė bus apie 4,5 tonos.

Siekiant įgyvendinti žuvų auginimo tikslus, bus įrengtos dvi atskiros uždaro ciklo vandens apytakos sistemos. Jose bus įrengti apvalūs auginimo baseinai, cirkuliaciniai siurbiai ir vandens valymo sistema (biofiltras, mechaninis filtras, vandens sterilizatorius, vandens prisotinimo deguonimi sistema). Auginimui bus naudojami apvalūs 4 m skersmens ir 1,5 m gylio baseinai. Papildoma kiekvienos recirkuliacijos sistemos įranga bus hidraulinė ir elektros įranga, taip pat automatizavimas ir valdymas.

1. Auginimo laikotarpiu per metus bus sunaudojama apie 1500 m³ vandens, daugiausia ≈ 10 m³/d, pašarų - 4,5 tonos.

2. Didžiausias paros deguonies poreikis auginimo sistemose sieks 15 kg O₂/d.

3. Didžiausia technologinių įrenginių veikimui reikalinga galia sieks apie 5 kW.

- Auginimo patalpos temperatūra 20 °C

- Pašarų sandėlio patalpos temperatūra 12°C

24A14- TDP-TCH-AR	LAPAS	LAPŲ	LAIDA
	3	3	0

SUSTAMBINTAS SĄNAUDŲ KIEKIŲ ŽINIARAŠTIS

EIL. NR.	PAVADINIMAS IR TECHNINĖS CHARAKTERISTIKOS	MATO VNT.	KIEKIS	PASTABOS
1.	Auginimo baseinas apvalus (skersmuo 4 m; gylis 1,5 m.)	vnt.	10	
2.	Karantinavimo baseinai kvadratiniai (1,5 m x 1,5 m)	vnt.	8	
3.	Biologiniai filtrai su biologinių filtrų substratu (D30x15mm, ρ-1 g/cm3, 700 m2/m3). Lašaliniai filtrai su substratu (55x55x55cm; 200 m2/m3), su 20 m3 rezervu vandeniui	vnt.	2	
4.	Lėtaeigiai siurbiai (Q->200 m3/val, H->2m) lašeliniams filtrams vandeniui pompuoti	vnt.	4	
5.	Mechaniniai būgniniai filtrai (ne daugiau 60 mkr, Q->40 l/s), su praplovimo siurbliu ir valdymo pultu.	vnt.	2	
6.	UV įrenginys (Q>110 m3/val prie 25 mJ/cm2), PP korpusas	vnt.	2	
7.	Vandens sterilizatorius, hydroflow, iRange i150, vandens pratekėjimo srautas 150 m3/h	vnt.	2	
8.	Deguonies įsotavimo kūgiai 2 vnt. +nešiojamieji deguonies generatoriai, – deguonies gamyba 5 l O2/min	vnt.	2	
9.	Cirkuliacinis siurblys (Q-> 150 m3/h, H->3m)	vnt.	4	
10.	Automatinės žuvų šėryklos	vnt.	10	
11.	Nugeležinimo/nukalkinimo filtrų įsigijimas ir įrengimas	vnt.	1	
12.	Valdymo ir vandens parametrų matavimo bei kontrolės automatizuota sistema. Matuojami parametrai: t, O2 (10 daviklių) ir ph (1 daviklis). Vandens lygio ir elektros gedimo jutiklių įrengimas, apšvietimo valdymas. Apie pasikeitusius bei esamus parametrus informavimas pranešimais internetu į mobilųjį įrenginį	vnt.	2	
13.	Vamzdynai, papildomos medžiagos.	kompl.	1	

Pastabos:

1. Sąnaudų kiekių žiniaraščiai - projekto dalių sprendiniuose numatytų statybos produktų, įrenginių ir statybos darbų neto (statinio, jo elementų baigtinių darbų kiekiai atitinkamais matavimo vienetais) kiekiai. Interjero koncepcijos projekto etape šių darbų kiekiai yra orientaciniai ir rengiami pagal sustambintą darbų nomenklatūrą. STR 1.04.04:2017 „Statinio projektavimas, projekto ekspertizė“

2. Resursų poreikio žiniaraščiai sudaromi pagal darbo, medžiagų (gaminių) ir mechanizmų (mašinų ir kitos įrangos eksploatacijos) normatyvines sąnaudas bei projektuose apskaičiuotus darbų kiekius. Jeigu iš anksto negalima tiksliai apskaičiuoti darbų kiekių (restauravimo darbai, požeminių tinklų pakeitimo darbai ir pan.), žiniaraštyje nurodomi prognozuojami arba apytikriai darbų ir numatomų resursų kiekiai . STR 1.04.04:2017 „Statinio projektavimas, projekto ekspertizė“

0	2024	STATYBOS LEIDIMUI, KONKURSUI IR STATYBAI		
LAIDA	DATA	LAIDOS STATUTAS. KEITIMO PRIEŽASTIS (JEI TAIKOMA)		
ATESTAT. NR.	architeko.		UAB ARCHITEKO I.K. 306259742 PANERIŲ G. 38A, LT-03202, VILNIUS WWW.ARCHITEKO.LT	
	GAMYBINIO PASTATO ŠYŠKRANTĖS G. 50, ŠYŠKRANTĖS K., RUSNĖS SEN., ŠILUTĖS R. SAV., REKONSTRAVIMO PROJEKTAS			
A 1582	PV	TOMA KARTOČIENĖ	KIEKIŲ ŽINIARAŠTIS	LAIDA
	PDV	TOMA KARTOČIENĖ		0
	ARCH	DOMINYKAS ŠPOGIS		
ETAPAS	STATYTOJAS (UŽSAKOVAS):			LAPAS
TDP	ŽUVININKYSTĖS TARNYBA PRIE LIETUVOS RESPUBLIKOS ŽEMĖS ŪKIO MINISTERIJOS			LAPŲ
	24A17-TDP-TCH-KŽ			1
				2

architekto.

GAMYBINIO PASTATO, ŠYŠKRANTĖS G. 50, ŠYŠKRANTĖS K., RUSNĖS
SEN., ŠILUTĖS R. SAV., REKONSTRAVIMO PROJEKTAS

3. Medžiagų ir gaminių sąnaudų normos apskaičiuojamos su įvertintomis pataisomis dėl objektyviai susidarančių gamybos atliekų ar natūralių netekčių. STR 1.04.04:2017 „Statinio projektavimas, projekto ekspertizė“


4. Statybos metu išardytos ir apgadintos dangos turi būti pilnai atstatytos pagal pirminę padėtį.

5. Bet kurios priemonės įgyvendinimo darbai turi būti atlikti iki galo – pilnas įrengimas. Turi būti atlikti ne tik visi darbai aprašyti techninėse specifikacijose, brėžiniuose, aiškinamajame rašte, reikalavimuose darbams ir medžiagoms, bet ir visi atsitiktiniai komponentai, kurie reikalingi pilnam darbų atlikimui.

6. Vertinant statybos kainą reikia vadovautis ne tik sąnaudų kiekių žiniaraščiais, bet interjero koncepcijos projekto sprendiniais

24A14-TDP-BD-KŽ	LAPAS	LAPŲ	LAIDA
	2	2	0

PIRMO AUKŠTO EKPLIKACIJA		
ŽYMUO	PATALPA	KVADRATŪRA
1-1	KORIDORIUS	1,80
1-2	KORIDORIUS	3,98
1-3	KABINETAS	11,29
1-4	KABINETAS	16,79
1-6	KORIDORIUS	8,48
1-7	PAGALBINES PATALPOS	13,32
1-8	ŠALDYMO KAMERA	8,65
1-9	LABATORIUKAS	13,58
1-10	SANDĒLIUKAS	1,96
1-11	DUŠAS	1,92
1-12	TUALETAS	1,47
1-13	PRAUSYKLA	1,72
1-14	KABINETAS	11,39
1-15	INKUBACINIS CECHAS	44,15
1-16	INKUBACINIS CECHAS	245,98
1-17	KORIDORIUS	2,64
1-18	SANDĒLIS	3,15
1-19	SANDĒLIS	54,95
1-20	KORIDORIUS	4,36
1.1-1	KORIDORIUS	1,76
1.1-2	KORIDORIUS	6,46
1.1-3	SANDĒLIUKAS	9,14
1.1-4	PRAUSYKLA	1,78
1.1-5	TUALETAS	1,43
1.1-6	SANDĒLIUKAS	1,80
1.1-7	DIRBUVĖS	25,54
1.1-8	GARAŽAS	52,52
1.2-1	INKUBACINIS CECHAS	432,15
1.2-2	PAŠARŲ SANDĒLIS	22,44
1.2-2	TAMBŪRAS	8,00
		1 014,60 m²

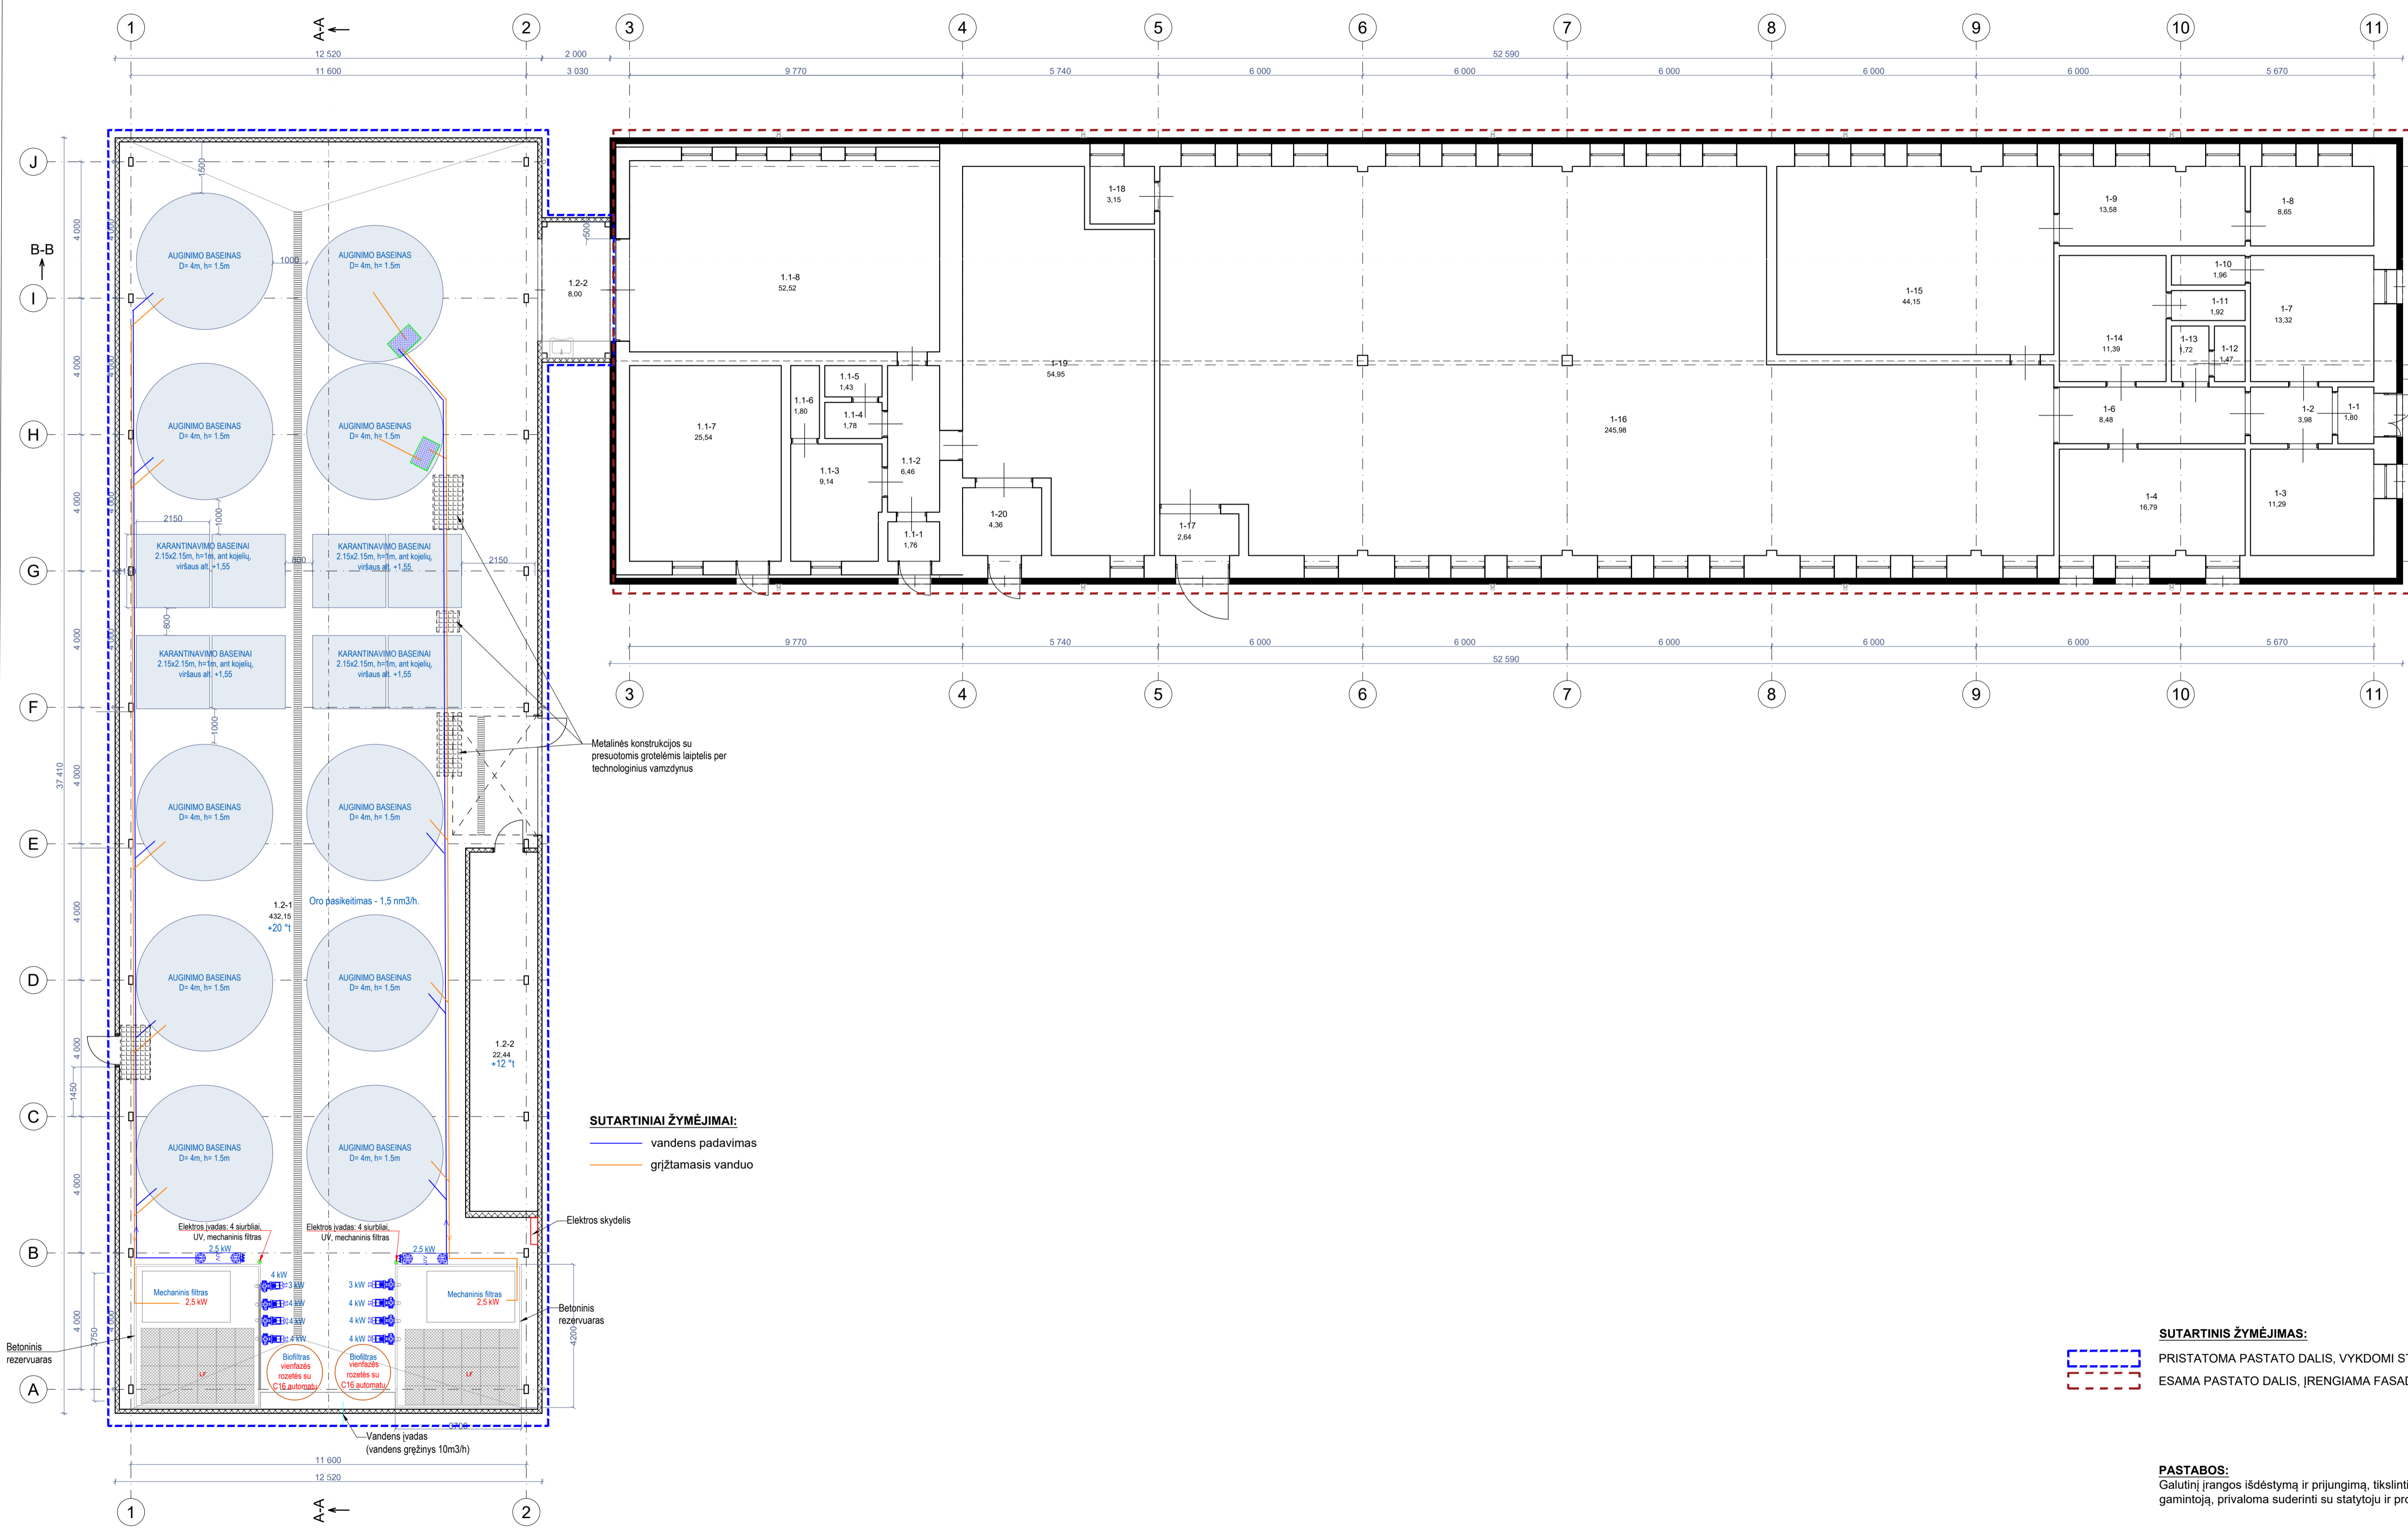

SUTARTINIAI ŽYMĖJIMAI:

- vandens padavimas
- grįžtamas vanduo

SUTARTINIS ŽYMĖJIMAS:

- PRISTATOMA PASTATO DALIS, VYKDOMI STATYBOS DARBAI
- ESAMA PASTATO DALIS, ĮRENGIAMA FASADO APDAILA, NEKEIČIANT LANGŲ IR DURŲ

PASTABOS:

Galutinį įrangos išdėstymą ir prijungimą, tikslinti montavimo metu pagal pasirinktą technologinę įrangos gamintoją, privaloma suderinti su statytoju ir projekto vadovu.

0	2024-09-24	STATYBOS LEIDIMUI KONKURSUI		
LAI DA	IŠLEIDIMO DATA	LAI DOS STATUSAS. KEITIMO PRIEŽASTIS (JEI TAIKOMA)		
KVAL. PAT. DOK. NR.	architekto.		UAB Architekto Pareigų, 30A LT-03002 Vilnius, t. 300650742 info@architekto.lt	STATINIO PROJEKTO PAVADINIMAS: GAMYBINIO CECHO PASTATO ŠYŠKRANTĖS G. 50. ŠYŠKRANTĖS K. RUSNĖS SEN., ŠILUTĖS R. SAV., REKONSTRAVIMO PROJEKTAS
A1582	SPV	TOMA KARTOČIENĖ	DOKUMENTO PAVADINIMAS	LAI DA
A1582	SPDV	TOMA KARTOČIENĖ	PIRMO AUKŠTO PLANAS M 1:100	0
ARCH	DOMINYKAS ŠPOGIS			
KAL BOS TRUMP. LT	STATYTOJAS IR (ARBA) UŽSAKOVAS	ŽŪVINKNYSTĖS TARNYBA PRIE LIETUVOS RESPUBLIKOS ŽEMĖS ŪKIO MINISTERIJOS	DOKUMENTO ŽYMUO	LAPAS LAPŲ
			24A17-TDP-TCH.1	1 1