


### MB "GEOTYMAS"


Korespondencijos adresas: Pylimo g. 20 – 15, 01118 Vilnius, Lietuva		Horizontalus tikslumas: 0.10 m
Imonės kodas: 305276265		Vertikalus tikslumas: 0.10 m
Tel. Nr.: +370 678 24053		Koordinacijų sistema: LKS-94
El. p. geotymas@gmail.com		Aukščių sistema: LAS 07
www.geotymas.com		Nr./Lapų sk. 1/2
TOPOGRAFINIS PLANAS - PILNO TURINIO M 1:500		
Užsakovas: UAB "ATAMIS"	Data: 2022-04-25	Objekto Nr. 20220425-01
Objektas: Kauno r. sav., Vilkija, Vydūno al.		
Geodezinkas: KP Nr. IGRV-540	P. Timinskas	

Viejoji įstaiga „Piačiajuostis internetas“  
**PRITARTA 7 lapai**  
 1. Prieš darbų pradžią, RAIN ryšio kabelio trasa nustatyti ir pažymėti, iškviešti įstaigos atstovą ne vėliau nei prieš 7 k.d. tel 8 5 2430881.  
 2. Darbus kabelio apsaugos zonoje vykdyti rankiniu būdu, dalyvaujant įstaigos atstovui.  
 VĮ „Piačiajuostis internetas“ **Vladimiras Babachinas** Digitally signed by Vladimiras Babachinas  
 Date: 2022.10.31 11:00:13 +02'00'

- SUTARTINIAI ŽYMĖJIMAI**
- FI** Butinių nuotekų tinklas
  - FSI** Slėginis butinių nuotekų tinklas
  - VIA** Ankščiau suprojektuotas vandentiekio tinklas
  - FSIA** Ankščiau suprojektuotas slėginis nuotekų tinklas
  - Inžinerinių tinklų ir įrenginių apsaugos zona
  - Sklypo riba
  - Registruoti inžineriniai takai
  - Registruotas inžinerinis kelio statyns
  - F** Esamas butinių nuotekų tinklas
  - KS** Esamas slėginis nuotekų tinklas
  - L** Esamas paviršinių (lietaus) nuotekų tinklas
  - D** Esamas drenažo tinklas
  - V** Esamas vandentiekio tinklas
  - Esamas ryšio kabelis
  - Esama ryšių kanalizacija
  - RAIN (PhotoVoice Internetas)
  - Esamas RAIN tinklas
  - Esamas 0,4 kV elektros kabelis
  - Esamas 10 kV elektros kabelis
  - Darbo duobių prieduobių vietos regiono kelio juostoje
  - Kultūros paveldo objekto teritorija
  - Valstybinės reikšmės kelio sklypo riba
  - Valstybinės reikšmės kelio apsaugos zona
  - Valstybinės reikšmės kelio asinė linija
  - Natura2000 Paukščių apsaugai svarbi teritorija
  - Sklypai, kuriems projektuojami nuotekų išvadai
  - Esami nuotekų abonentai, kuriems projektuojami nuotekų išvadai

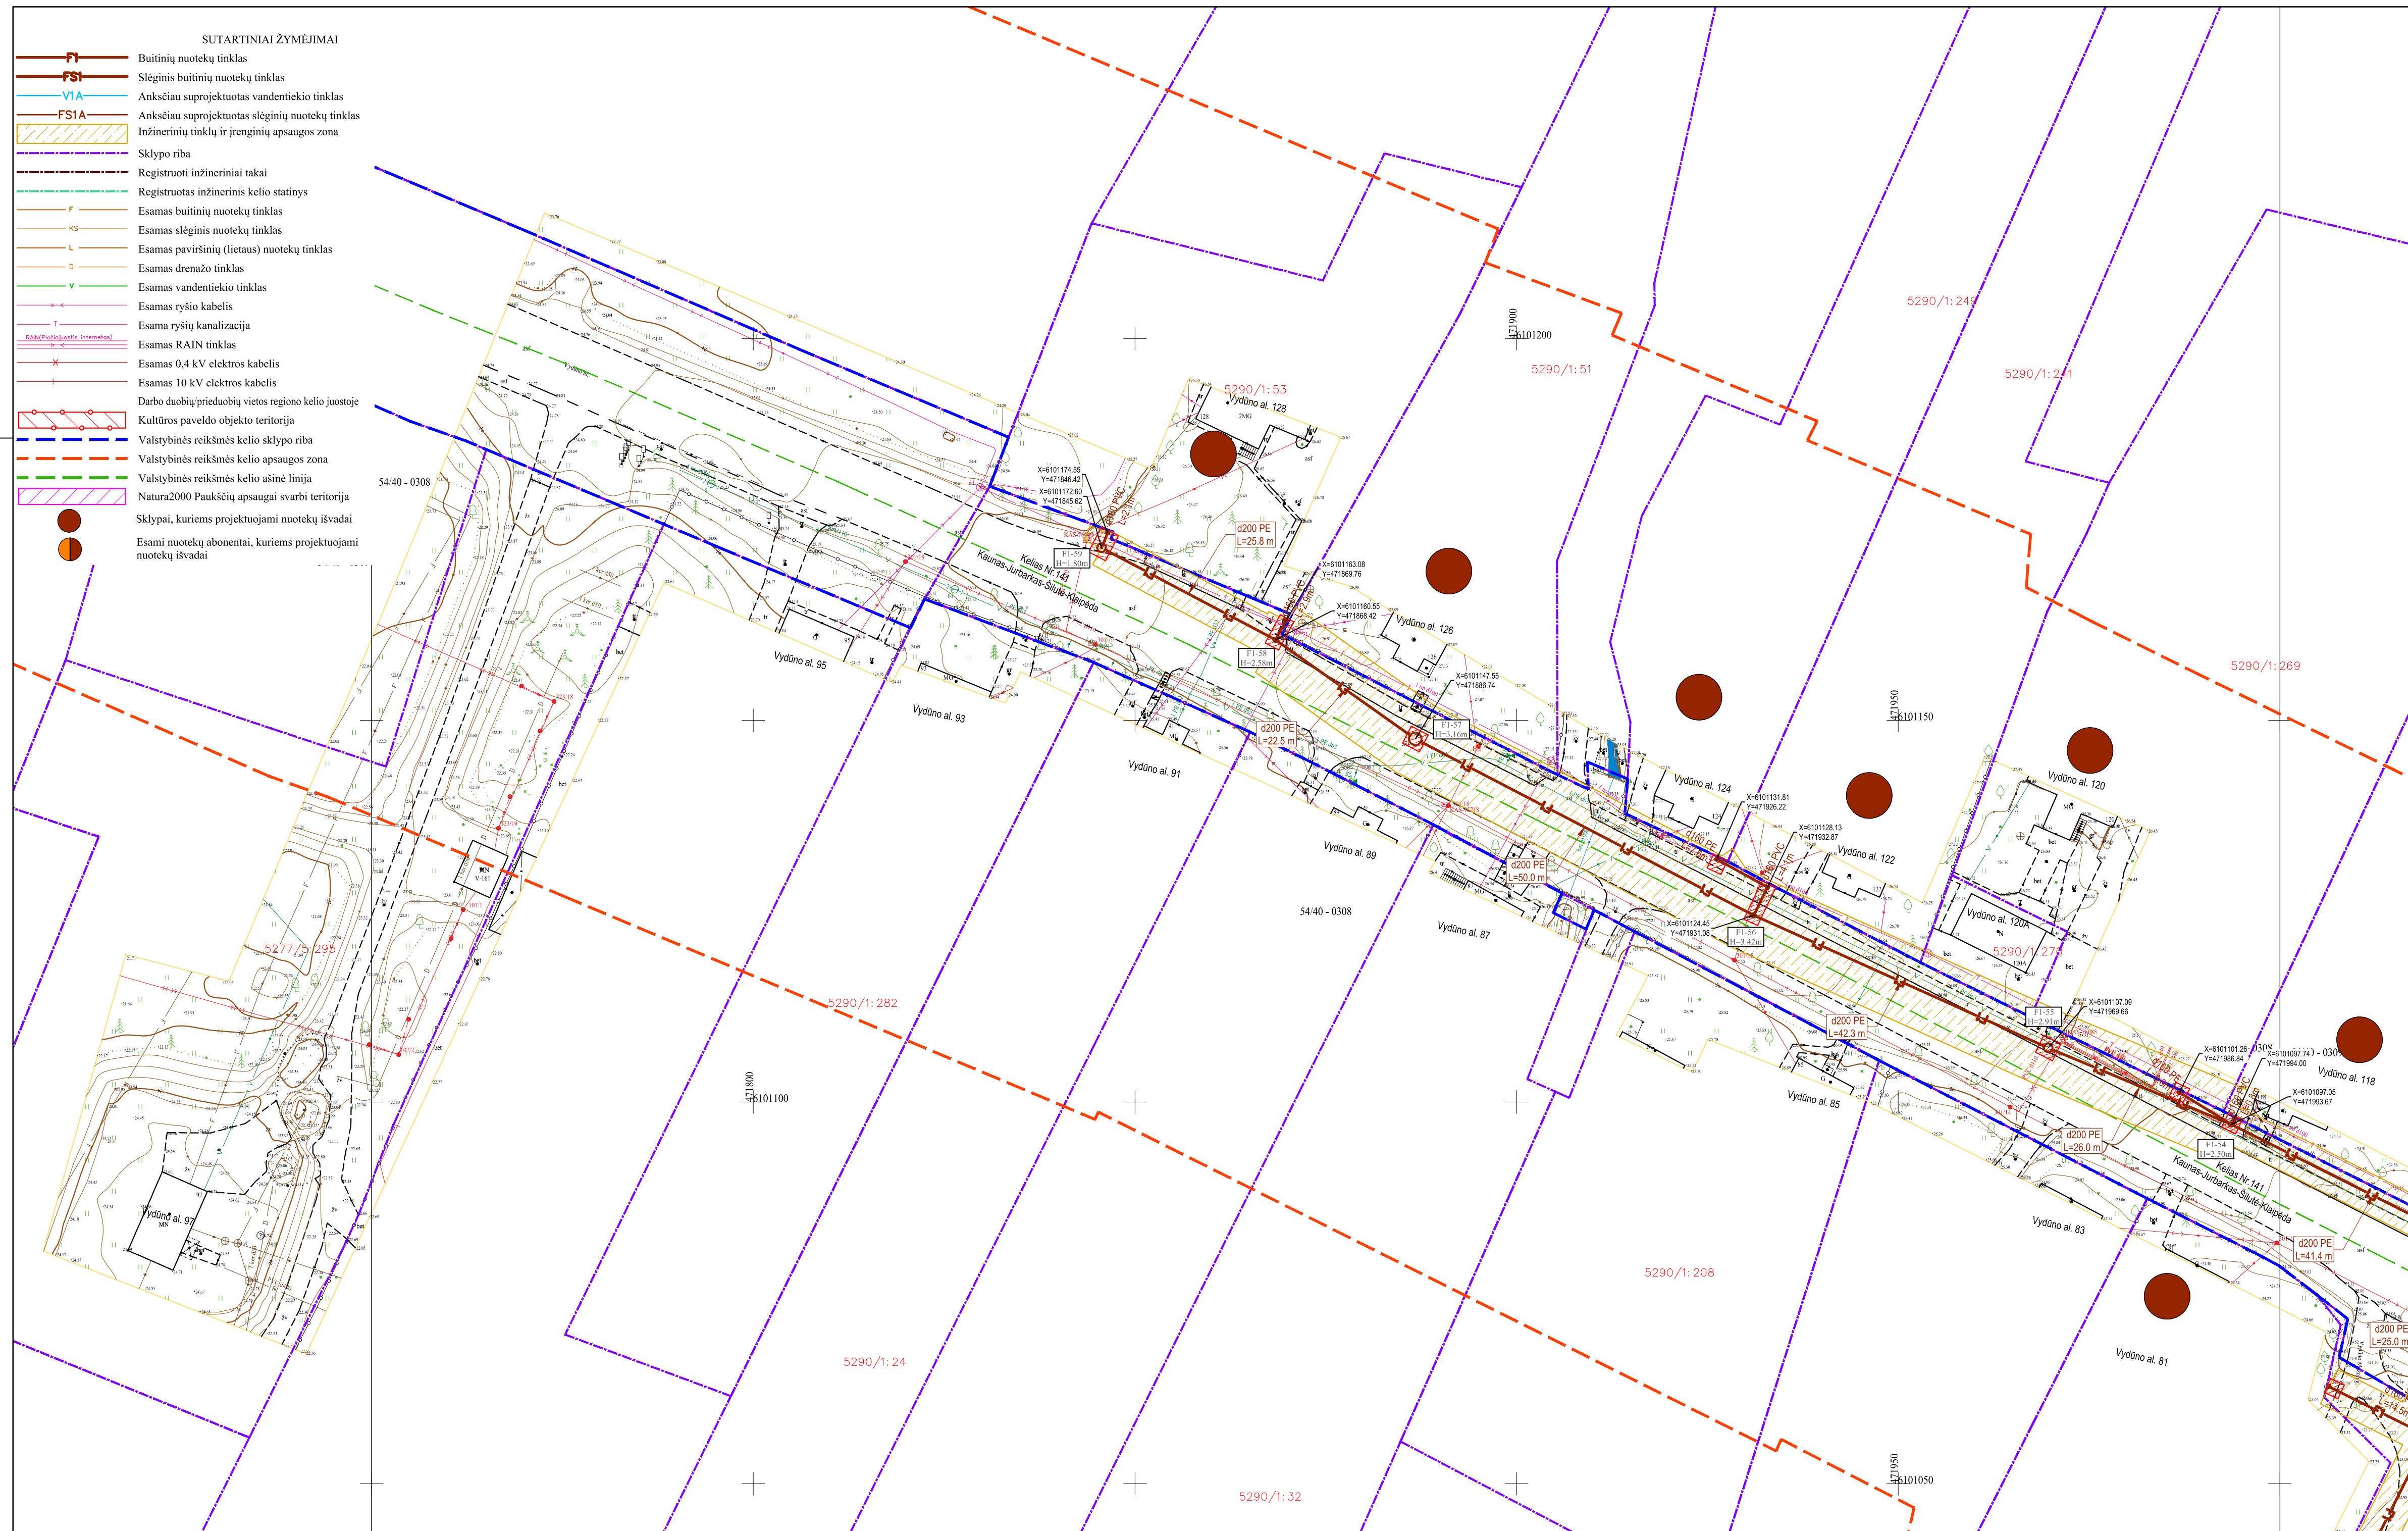

### SITUACIJOS SCHEMA

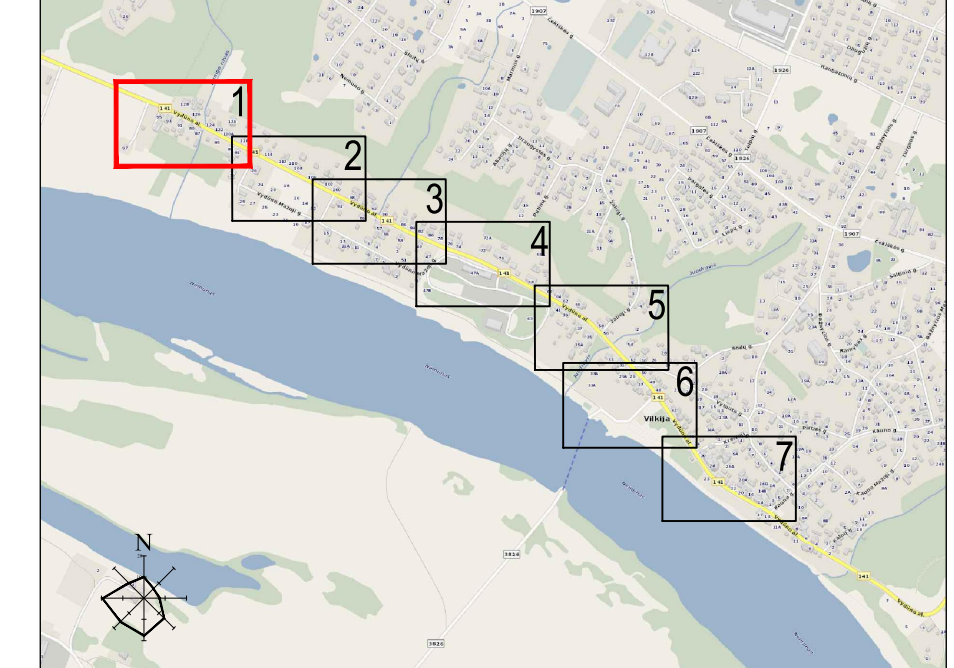

- DARBŲ ATLIKIMO PASTABOS:**
1. PROJEKTUOJAMŲ TINKLŲ KLOJIMO DARBUS GATVĖSE VYKDYTI MAŽIAUSIO EISMO INTENSIVUMO METU. DIRBANT GATVĖJE (KELIO JUOSTOJE) TURI BŪTI UŽTIKRINTAS SAUGUS EISMAS. DARBO VIETOS GATVĖSE TURI BŪTI APTVERTOS PAGAL "AUTOMOBILIŲ KELIŲ DARBO VIETŲ APTVĖRIMO IR EISMO REGULIAVIMO Taisyklės T DVAER 12".
  2. PRIEŠ PRADĖDANT INŽINERINIŲ TINKLŲ PAKLOJIMO DARBUS, SUTIKSLINTI SUSIKIRTIMO SU KLOJIMO TRASA ESANČIAS POŽEMINES KOMUNIKACIJAS SU EKSPLOATUOJANČIOMIS ORGANIZACIJOMIS. ESANT 0,5 M ATSTUMAMS TARP SUSIKERTANČIŲ POŽEMINIŲ KOMUNIKACIJŲ, SUSIKIRTIMO VIETOSE ATLIKTI ŠURFAVIMO DARBUS ESAMŲ KOMUNIKACIJŲ AUKŠČIO PATIKSLINIMUI.
  3. ŽEMĖS DARBUS VYKDYTI VADOVAUJANTIS STR. 1.06.01.2016 (STATYBOS DARBAI. STATINIO STATYBOS PRIEŽIŪRA) REIKALAVIMAIS.
  4. PAKLOJUS INŽINERINIUS TINKLUS, ATSTATYTI IŠARDYTAS DANGAS IR ŽALIAS VEJAS IKI BUVUSIO LYGIO.
  5. TINKLŲ TIESIMĄ NUMATYTI ATSKIRAIS RUOŽAIS, SUTEIKIAMŲ GYVENTOJAMS GALIMYBĘ PRIVAŽIUOTI PRIE NAMŲ IR KITŲ OBJEKTŲ.
  6. KRAŠTO KELIŲ JUOSTOSE, DARBAI TURI BŪTI ATLIKAMI TIK UŽDARU BŪDU.
  7. STATANT TINKLUS IR ATKASANT RYŠIO KABELIUS, JIE TURI BŪTI APSAUGOTI DĖKLAIS. PROJEKTUOJAMI TINKLAI TURI BŪTI NE ARČIAU KAIP 0,5 M NUO RYŠIO KABELIŲ. ATSAKOS GYVENTOJŲ PASIUNGIMUI TURI BŪTI ĮRENGTOS UŽ RYŠIO KABELIŲ NE MAŽIAU KAIP 0,5 M ATSTUMU.
  8. STATANT TINKLUS IR ATKASANT ELEKTROS KABELIUS, JIE TURI BŪTI APSAUGOTI SUDEDAMAI DĖKLAIS. PROJEKTUOJAMI TINKLAI TURI BŪTI NE ARČIAU KAIP 0,5 M NUO ELEKTROS KABELIŲ. ATSAKOS GYVENTOJŲ PASIUNGIMUI TURI BŪTI ĮRENGTOS UŽ ELEKTROS KABELIŲ NE MAŽIAU KAIP 0,5 M ATSTUMU.

0	2022-04-25	Statybos leidimui, konkursui ir statybai
LAIDA IŠLEIDIMO DATA LAIDOS STATUSAS. KEITIMO PRIEŽASTIS (JEI TAIKOMA)		
KVAL. PATV. DOK. NR.	<b>atomis</b> Zirmūnų g. 139, Vilnius Tel. (8-5) 2728334, Faks. (8-5) 2031280	
26429	PV	Gintas Stankus
25700	PDV	Gintas Stankus
	Proj.	Darjus Bogdan
LT	STATYTOJAS IR (ARBA) UŽSAKOVAS	DOKUMENTO ŽYMUO
	UAB "Giraitės vandenys"	AT-221-1908-XX-TDP-NT-B-01
		LAIDA LAPAS LAPŲ
		0 1 7



**MB "GEOTYMAS"**

Korespondencijos adresas: Pylimo g. 20 – 15, 01118 Vilnius, Lietuva  
 Imonės kodas: 305276265  
 Tel. Nr.: +370 678 24053  
 El. p. geotymas@gmail.com  
 www.geotymas.com

TOPOGRAFINIS PLANAS - PILNO TURINIO M 1:500		Horizontalus tikslumas:	0.10 m
		Vertikalus tikslumas:	0.10 m
		Koordinacių sistema:	LKS-94
		Aukščių sistema:	LAS 07
Užsakovas:	UAB "ATAMIS"	Nr./Lapų sk.	1/2
Objektas:	Kauno r. sav., Vilkija, Vydūno al.	Objekto Nr.	20220425-01
Geodezininkas:	KP Nr. IGRV-540 P. Timinskas	Data:	2022-04-25

- SUTARTINIAI ŽYMĖJIMAI
- F1 Buitinių nuotekų tinklas
  - FS1 Slėginis buitinių nuotekų tinklas
  - V1A Anksčiau suprojektuotas vandentiekio tinklas
  - FS1A Anksčiau suprojektuotas slėginis nuotekų tinklas
  - Inžinerinių tinklų ir įrenginių apsaugos zona
  - Sklypo riba
  - Registruoti inžineriniai takai
  - Registruotas inžinerinis kelio statyns
  - F Esamas buitinių nuotekų tinklas
  - KS Esamas slėginis nuotekų tinklas
  - L Esamas paviršinių (lietaus) nuotekų tinklas
  - D Esamas drenažo tinklas
  - V Esamas vandentiekio tinklas
  - T Esamas ryšio kabelis
  - T Esama ryšių kanalizacija
  - RAIN (P) Esamas RAIN tinklas
  - x Esamas 0,4 kV elektros kabelis
  - x Esamas 10 kV elektros kabelis
  - Darbo duobių/prieduobių vietos regiono kelio juostoje
  - Kultūros paveldo objekto teritorija
  - Valstybinės reikšmės kelio sklypo riba
  - Valstybinės reikšmės kelio apsaugos zona
  - Valstybinės reikšmės kelio asinė linija
  - Natura2000 Paukščių apsaugai svarbi teritorija
  - Sklypai, kuriems projektuojami nuotekų išvadai
  - Esami nuotekų abonentai, kuriems projektuojami nuotekų išvadai

Viešoji įstaiga „Plačiajuostis internetas“  
**PRITARTA**  
 1. Prieš darbų pradžią, RAIN ryšio kabelio trasa nustatyti ir pažymėti, išskiesti įstaigos atstovų ne vėliau nei prieš 7 k.d. tel 8 5 2430881.  
 2. Darbus kabelio apsaugos zonoje vykdyti rankiniu būdu, dalyvaujant įstaigos atstovui.  
 VII „Plačiajuostis internetas“  
 Vyriausiasis specialistas **Vladimiras Babachinas**  
 Digitally signed by Vladimiras Babachinas  
 Date: 2022.10.31 10:59:47 +02'00'

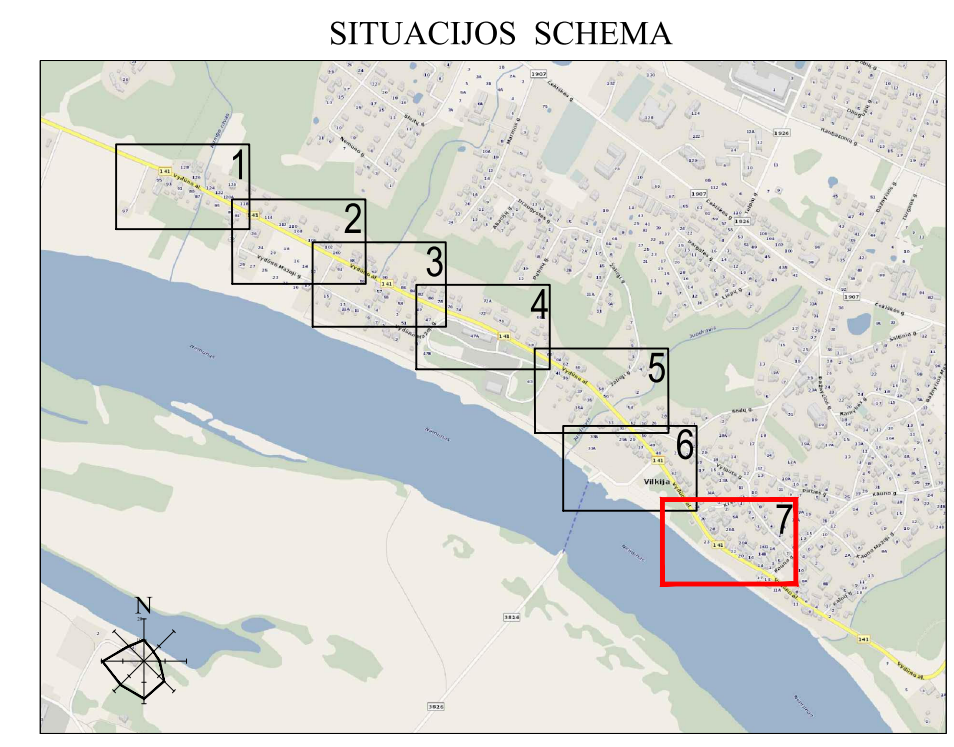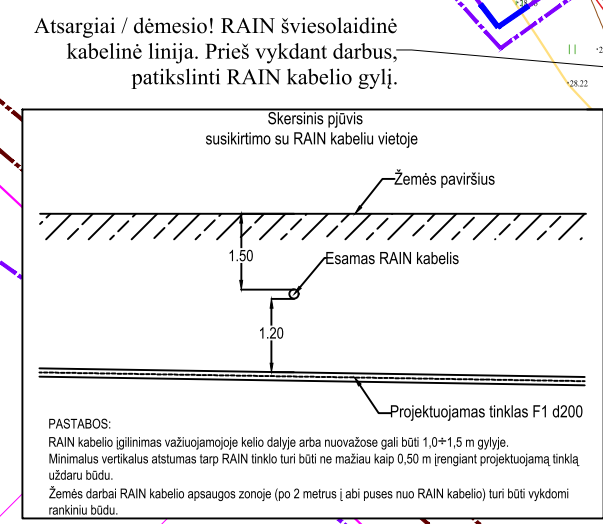

- DARBŲ ATLIKIMO PASTABOS:
- PROJEKTUOJAMŲ TINKLŲ KLOJIMO DARBUS GATVĖSE VYKDYTI MAŽIAUSIO EISMO INTENSIVUMO METU. DIRBANT GATVĖJE (KELIO JUOSTOJE) TURI BŪTI UŽTIKRINTAS SAUGUS EISMAS. DARBO VIETOS GATVĖSE TURI BŪTI APTVERTOS PAGAL "AUTOMOBILIŲ KELIŲ DARBO VIETŲ APTVĖRIMO IR EISMO REGULIAVIMO Taisyklės T DVAER 12".
  - PRIEŠ PRADĖDANT INŽINERINIŲ TINKLŲ PAKLOJIMO DARBUS, SUTIKSLINTI SUSIKIRTIMO SU KLOJIMO TRASA ESANČIAS POŽEMINES KOMUNIKACIJAS SU EKSPLOATUOJANČIOMIS ORGANIZACIJOMIS. ESANT 0,5 M ATSTUMAM TARP SUSIKERTANČIŲ POŽEMINIŲ KOMUNIKACIJŲ, SUSIKIRTIMO VIETOSE ATLIKTI ŠURFAVIMO DARBUS ESAMŲ KOMUNIKACIJŲ AUKŠČIO PATIKSLINIMUI.
  - ŽEMĖS DARBUS VYKDYTI VADOVAUJANTIS STR. 1.06.01:2016 (STATYBOS DARBAI. STATINIO STATYBOS PRIEŽIŪRA) REIKALAVIMAIS.
  - PAKLOJUS INŽINERINIUS TINKLUS, ATSTATYTI IŠARDYTAS DANGAS IR ŽALIAS VEJAS IKI BUVUSIO LYGIO.
  - TINKLŲ TIESIMĄ NUMATYTI ATSKIRAIS RUOŽAIS, SUTEIKIANTI GYVENTOJAMS GALIMYBĘ PRIVAŽIUOTI PRIE NAMŲ IR KITŲ OBJEKTŲ.
  - KRAŠTO KELIŲ JUOSTOSE, DARBAI TURI BŪTI ATLIKAMI TIK UŽDARU BŪDU.
  - STATANT TINKLUS IR ATKASANT RYŠIO KABELIUS, JIE TURI BŪTI APSAUGOTI DĖKLAIS. PROJEKTUOJAMI TINKLAI TURI BŪTI NE ARČIAU KAIP 0,5 M NUO RYŠIO KABELIŲ. ATŠAKOS GYVENTOJŲ PASIUNGIMUI TURI BŪTI ĮRENGTOS UŽ RYŠIO KABELIŲ NE MAŽIAU KAIP 0,5 M ATSTUMU.
  - STATANT TINKLUS IR ATKASANT ELEKTROS KABELIUS, JIE TURI BŪTI APSAUGOTI SUDEDAMAI DĖKLAIS. PROJEKTUOJAMI TINKLAI TURI BŪTI NE ARČIAU KAIP 0,5 M NUO ELEKTROS KABELIŲ. ATŠAKOS GYVENTOJŲ PASIUNGIMUI TURI BŪTI ĮRENGTOS UŽ ELEKTROS KABELIŲ NE MAŽIAU KAIP 0,5 M ATSTUMU.

0	2022-04-25	Statybos leidimui, konkursui ir statybai
LAIDA	IŠLEIDIMO DATA	
LAIDOS STATUSAS, KEITIMO PRIEŽASTIS (JEI TAİKOMA)		
KVAL. PATV. DOK. NR.	Zirmūnų g. 139, Vilnius Tel. (8-5) 2728334, Faks. (8-5) 2031280	STATINIO PROJEKTO PAVADINIMAS Nuotekų šalinimo tinklų Vydūno al., Vilkijos m., Kauno r. sav. statybos projektas
26429	PV	Gintas Stankus
25700	PDV	Gintas Stankus
	Proj.	Darius Bogdan
LT	STATYTOJAS IR (ARBA) UŽSAKOVAS UAB "Giraitės vandenys"	STATINIO NUMERIS IR PAVADINIMAS, DOKUMENTO PAVADINIMAS F1, FS1 - Nuotekų šalinimo tinklai Nuotekų šalinimo tinklų planas M1:500
DOKUMENTO ŽYMUO		LAIDA LAPAS LAPŲ
AT-221-1908-XX-TDP-NT.B-01		0 7 7