


Proj. dalis	Pavardė	Parašas	Data

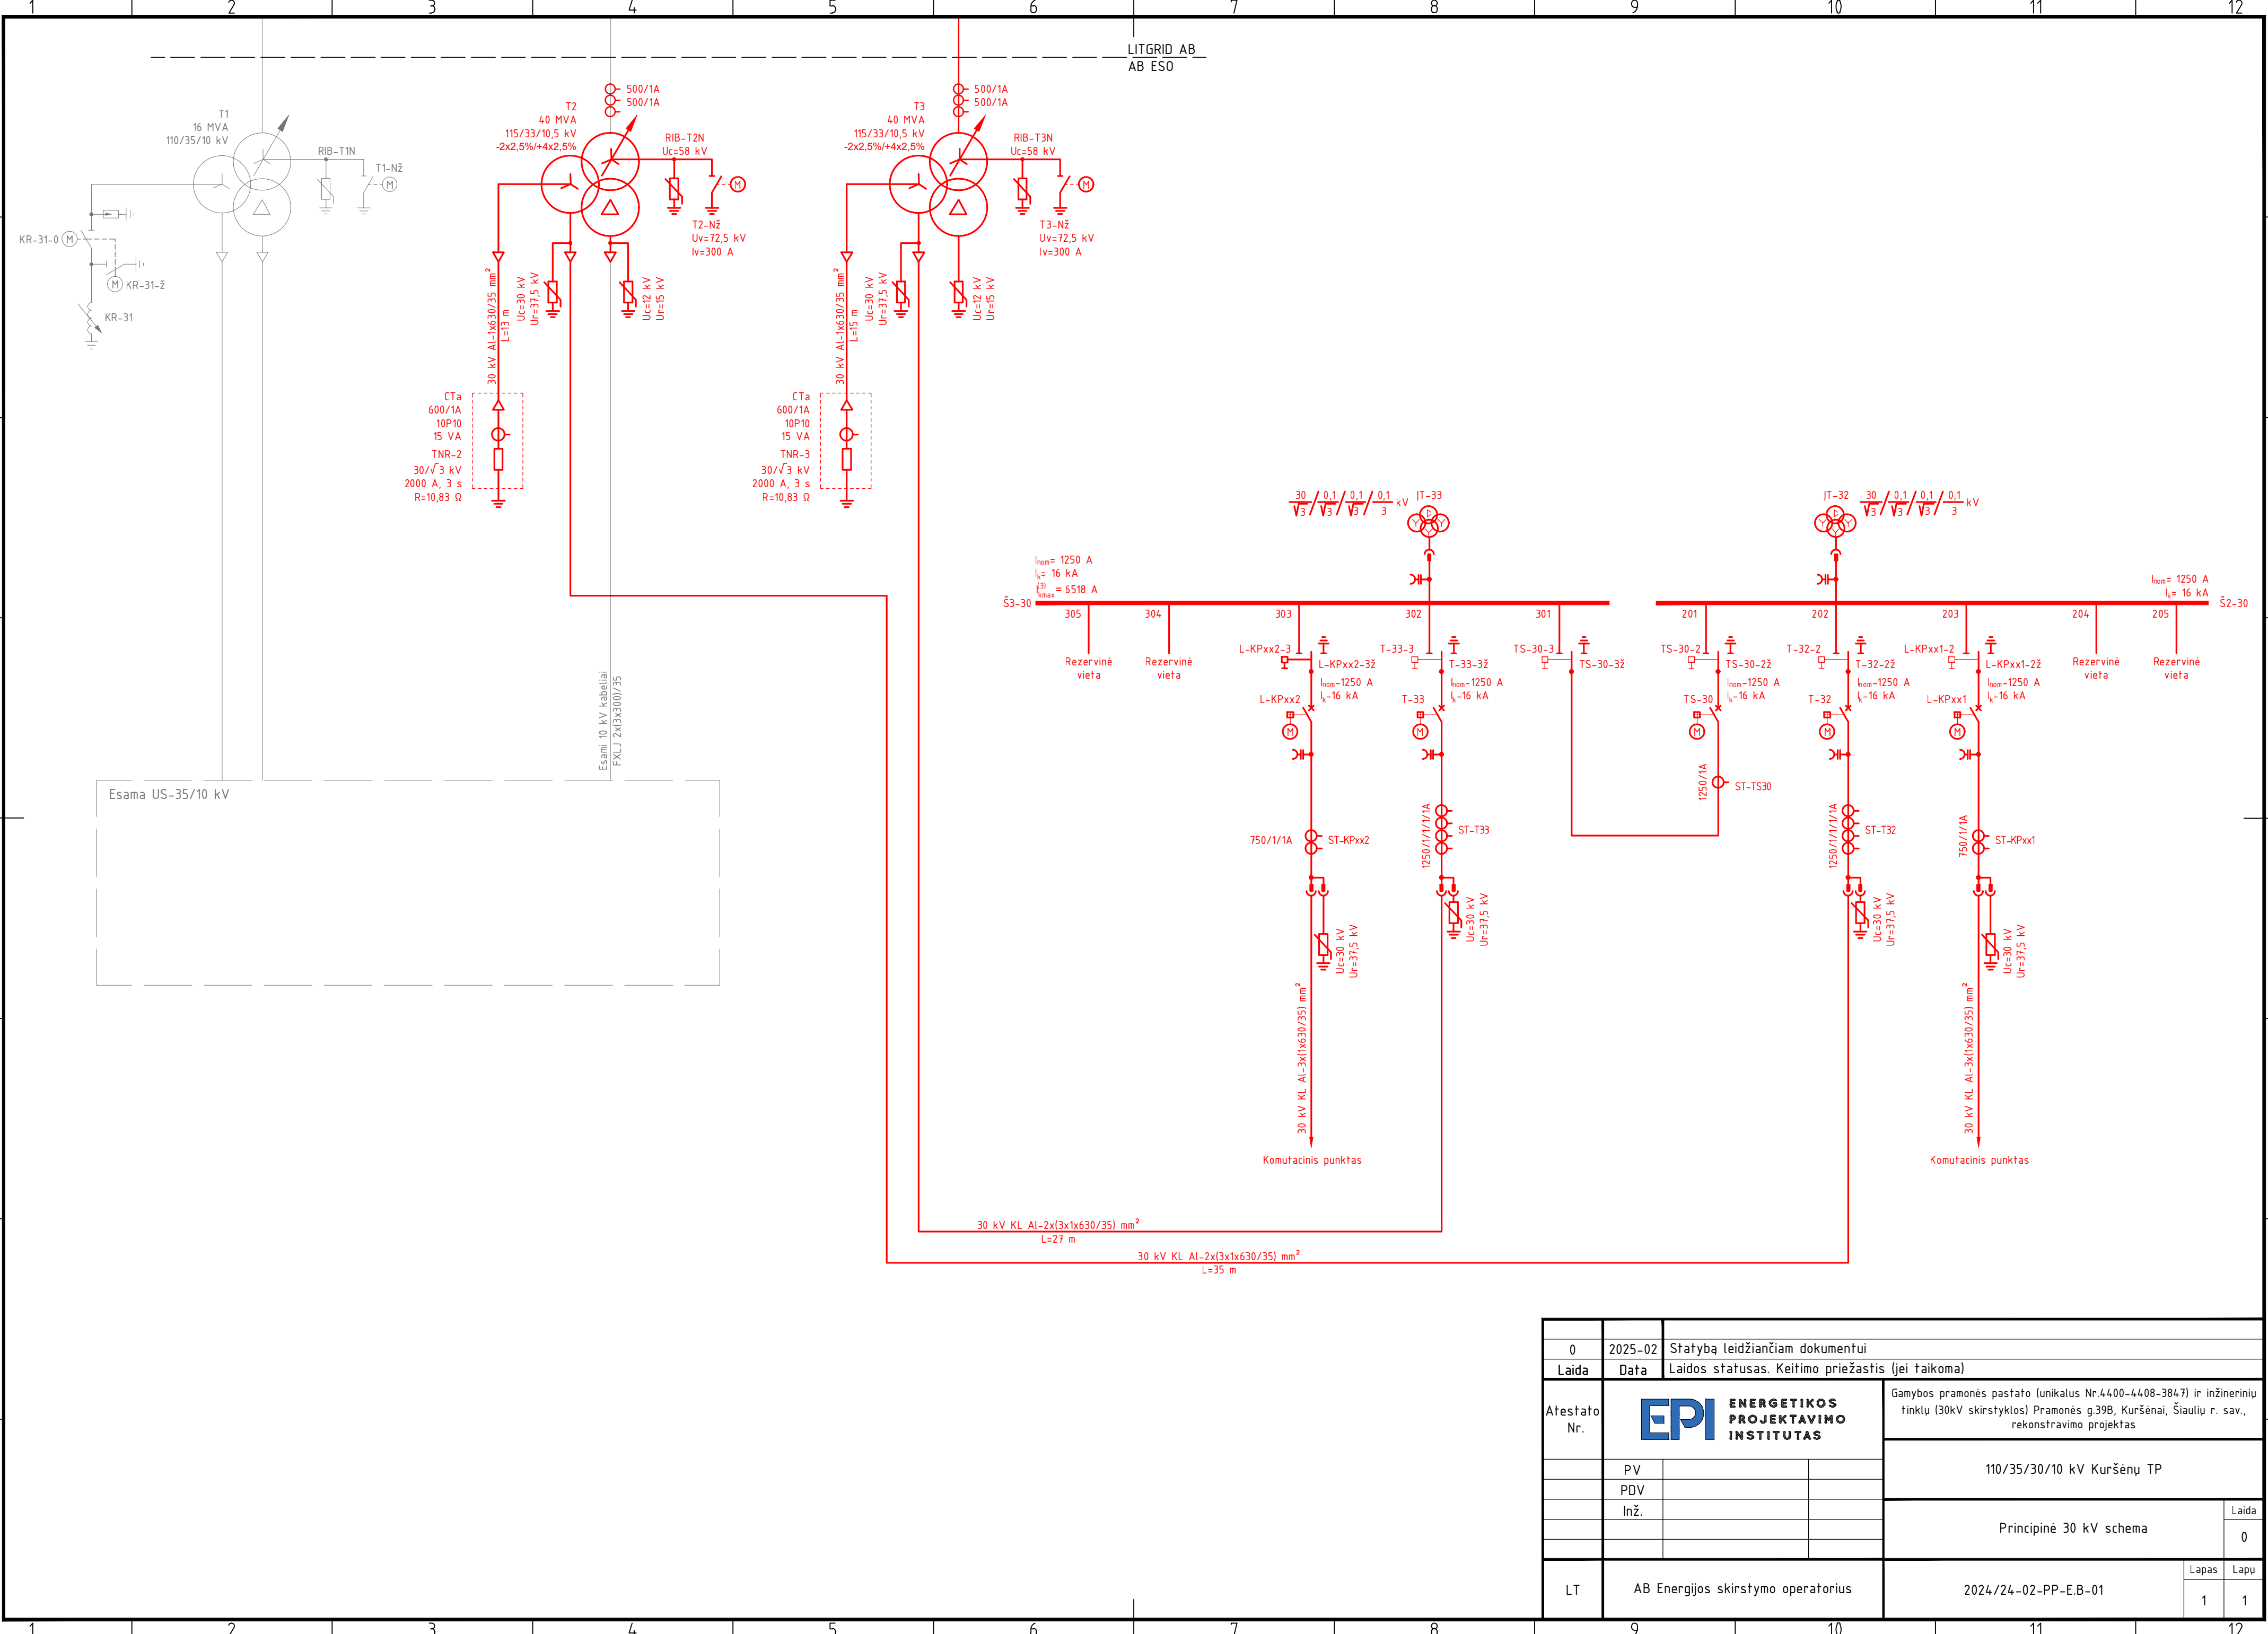

	0	2025-02	Statybą leidžiančiam dokumentui	
Laida		Data	Laidos statusas. Keitimo priežastis (jei taikoma)	
Atestato Nr.	EPI ENERGETIKOS PROJEKTAVIMO INSTITUTAS		Gamybės pramonės pastato (unikalus Nr.4400-4408-3847) ir inžinerinių tinklų (30kV skirstyklos) Pramonės g.39B, Kuršėnai, Šiaulių r. sav., rekonstravimo projektas	
	PV		110/35/30/10 kV Kuršėnų TP	
	PDV			
	Inž.			
			Principinė 30 kV schema	Laida 0
LT	AB Energijos skirstymo operatorius		2024/24-02-PP-E.B-01	Lapas 1
				Lapu 1