


Pirmo aukšto planas
Elektrotechnika (jėga)

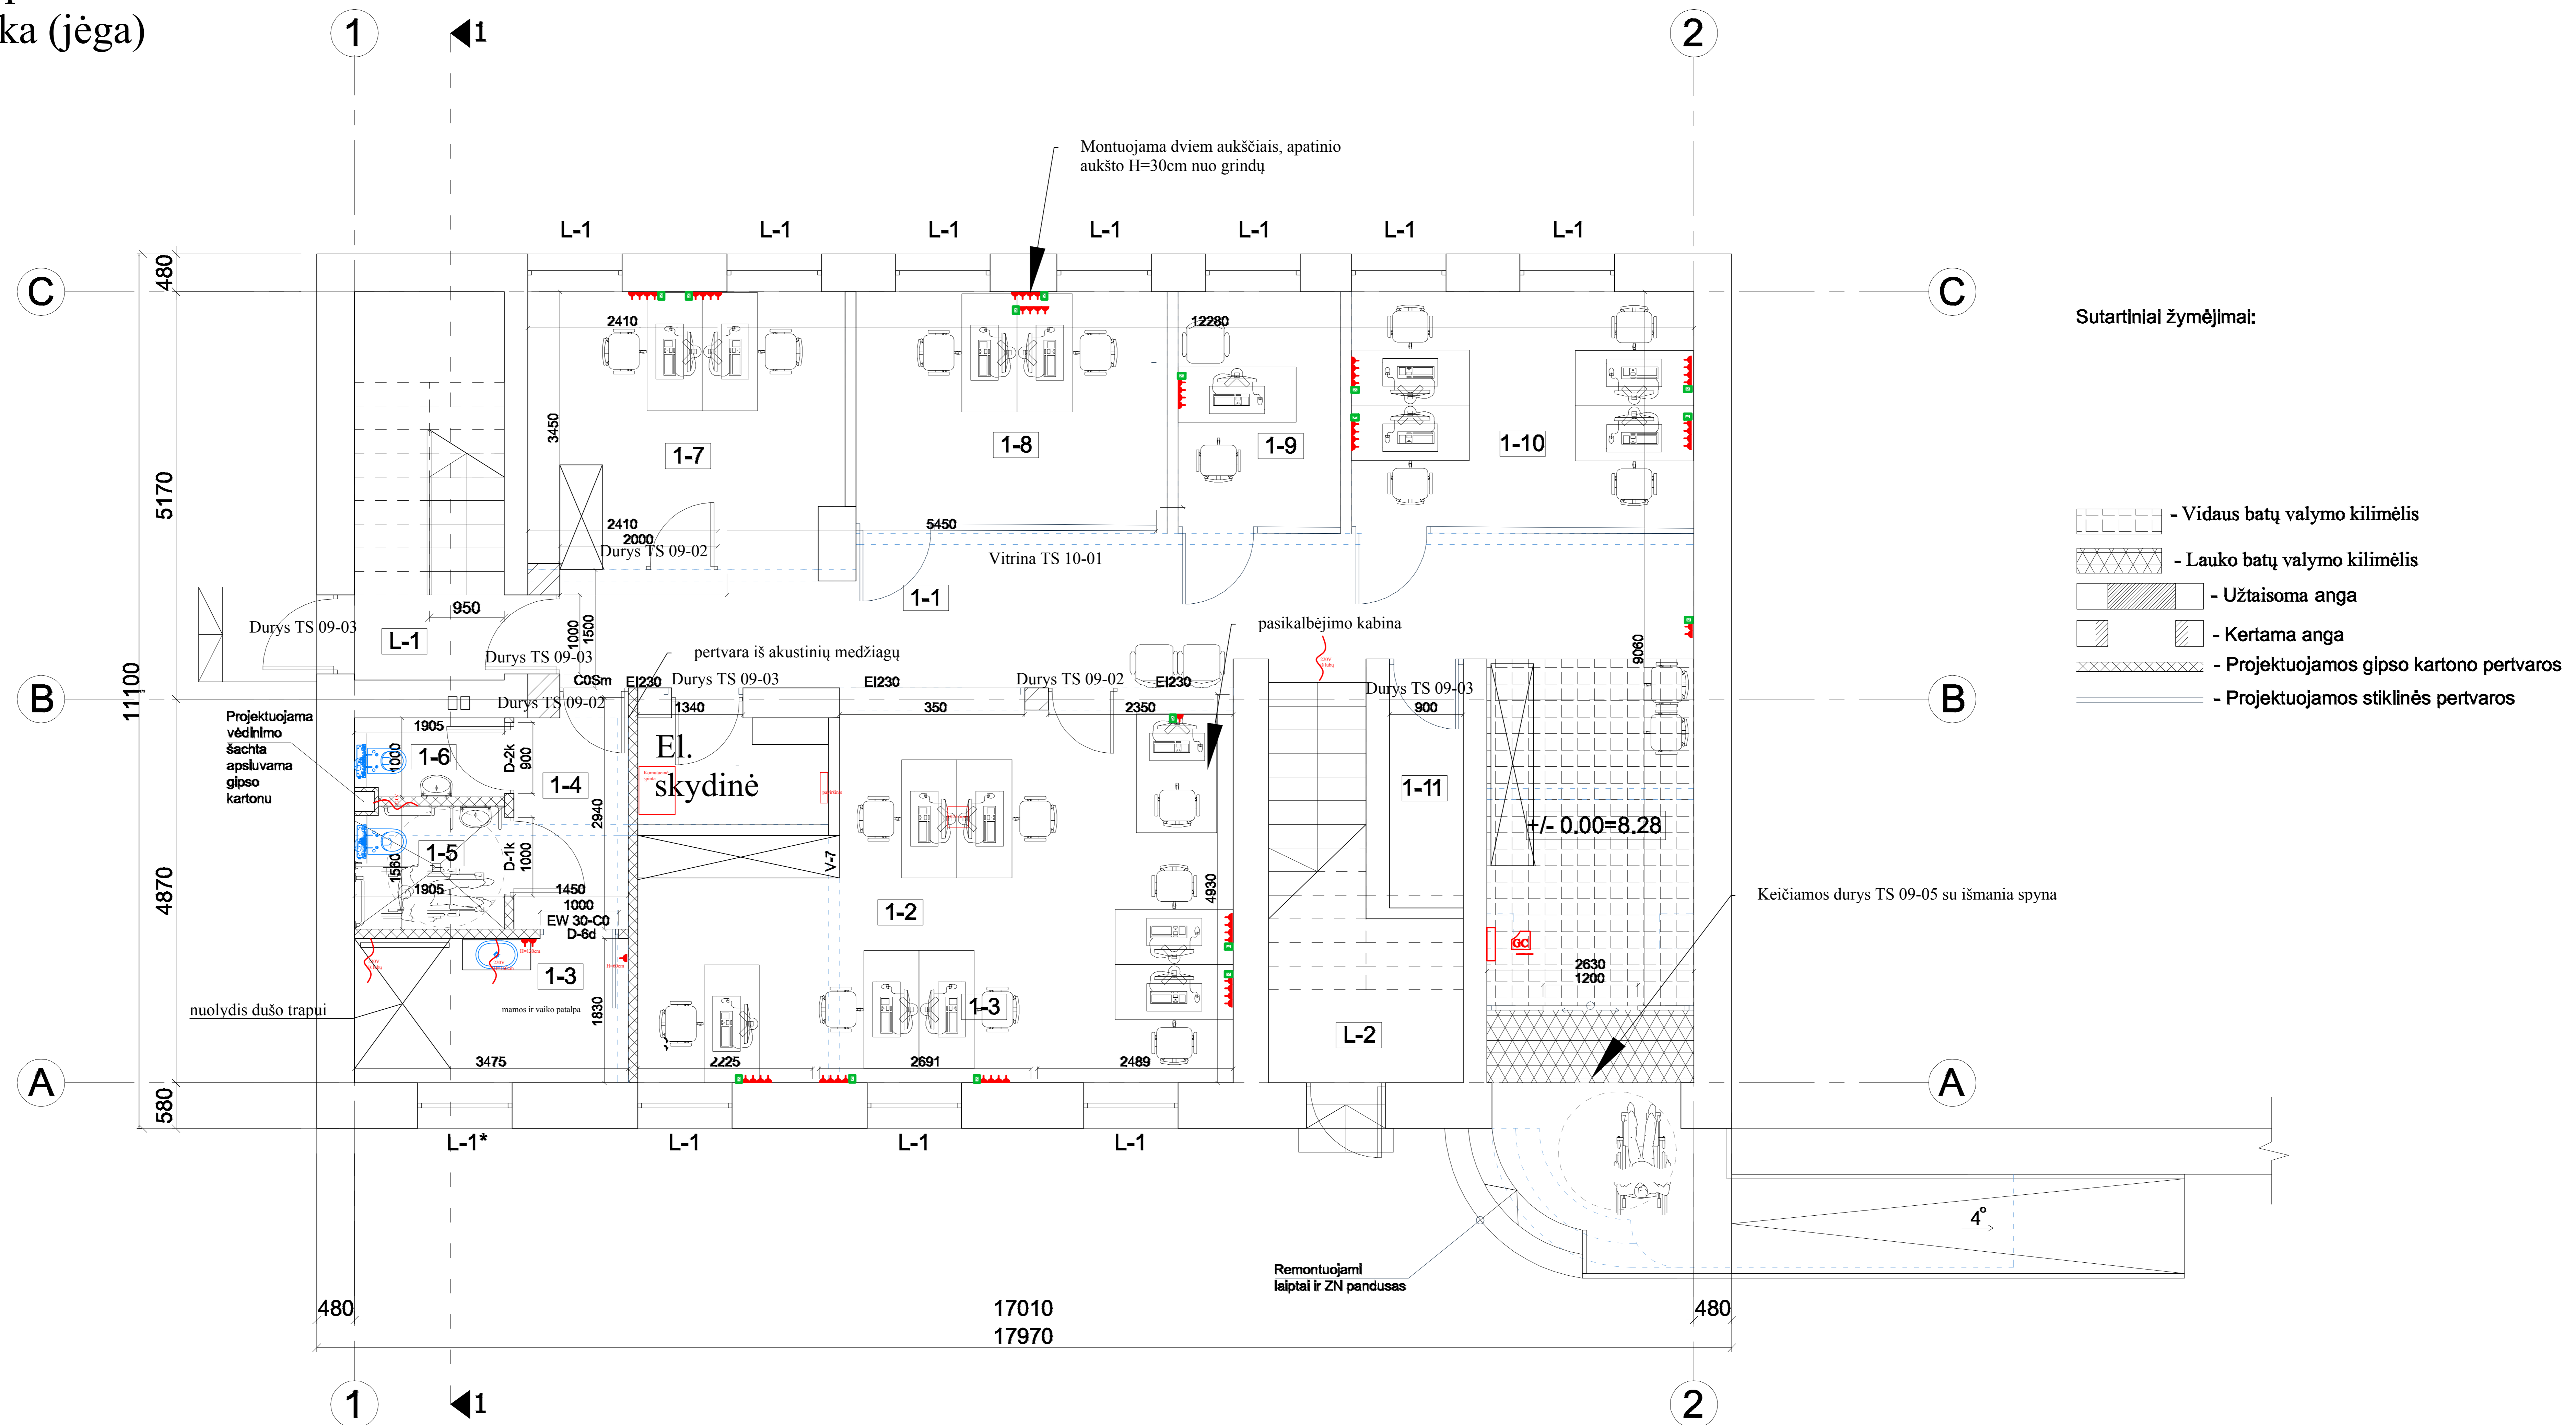

Žymėjimas:

- ▲ Kištukinis lizdas
- Kompiuterinis lizdas
- Grandinė dėžė
- ~ El. kabelis

Pastaba:

1. Visus matmenis tikslinti vietoje (gali būti neatitikimas nuo kadastro duomenų);
2. San mazgų pertvara sustiprinta žmonių su negalia įrangos montavimui;
3. San Mazgų siena įrengiama iš akustinių medžiagų (dvigubo akustino gipso).