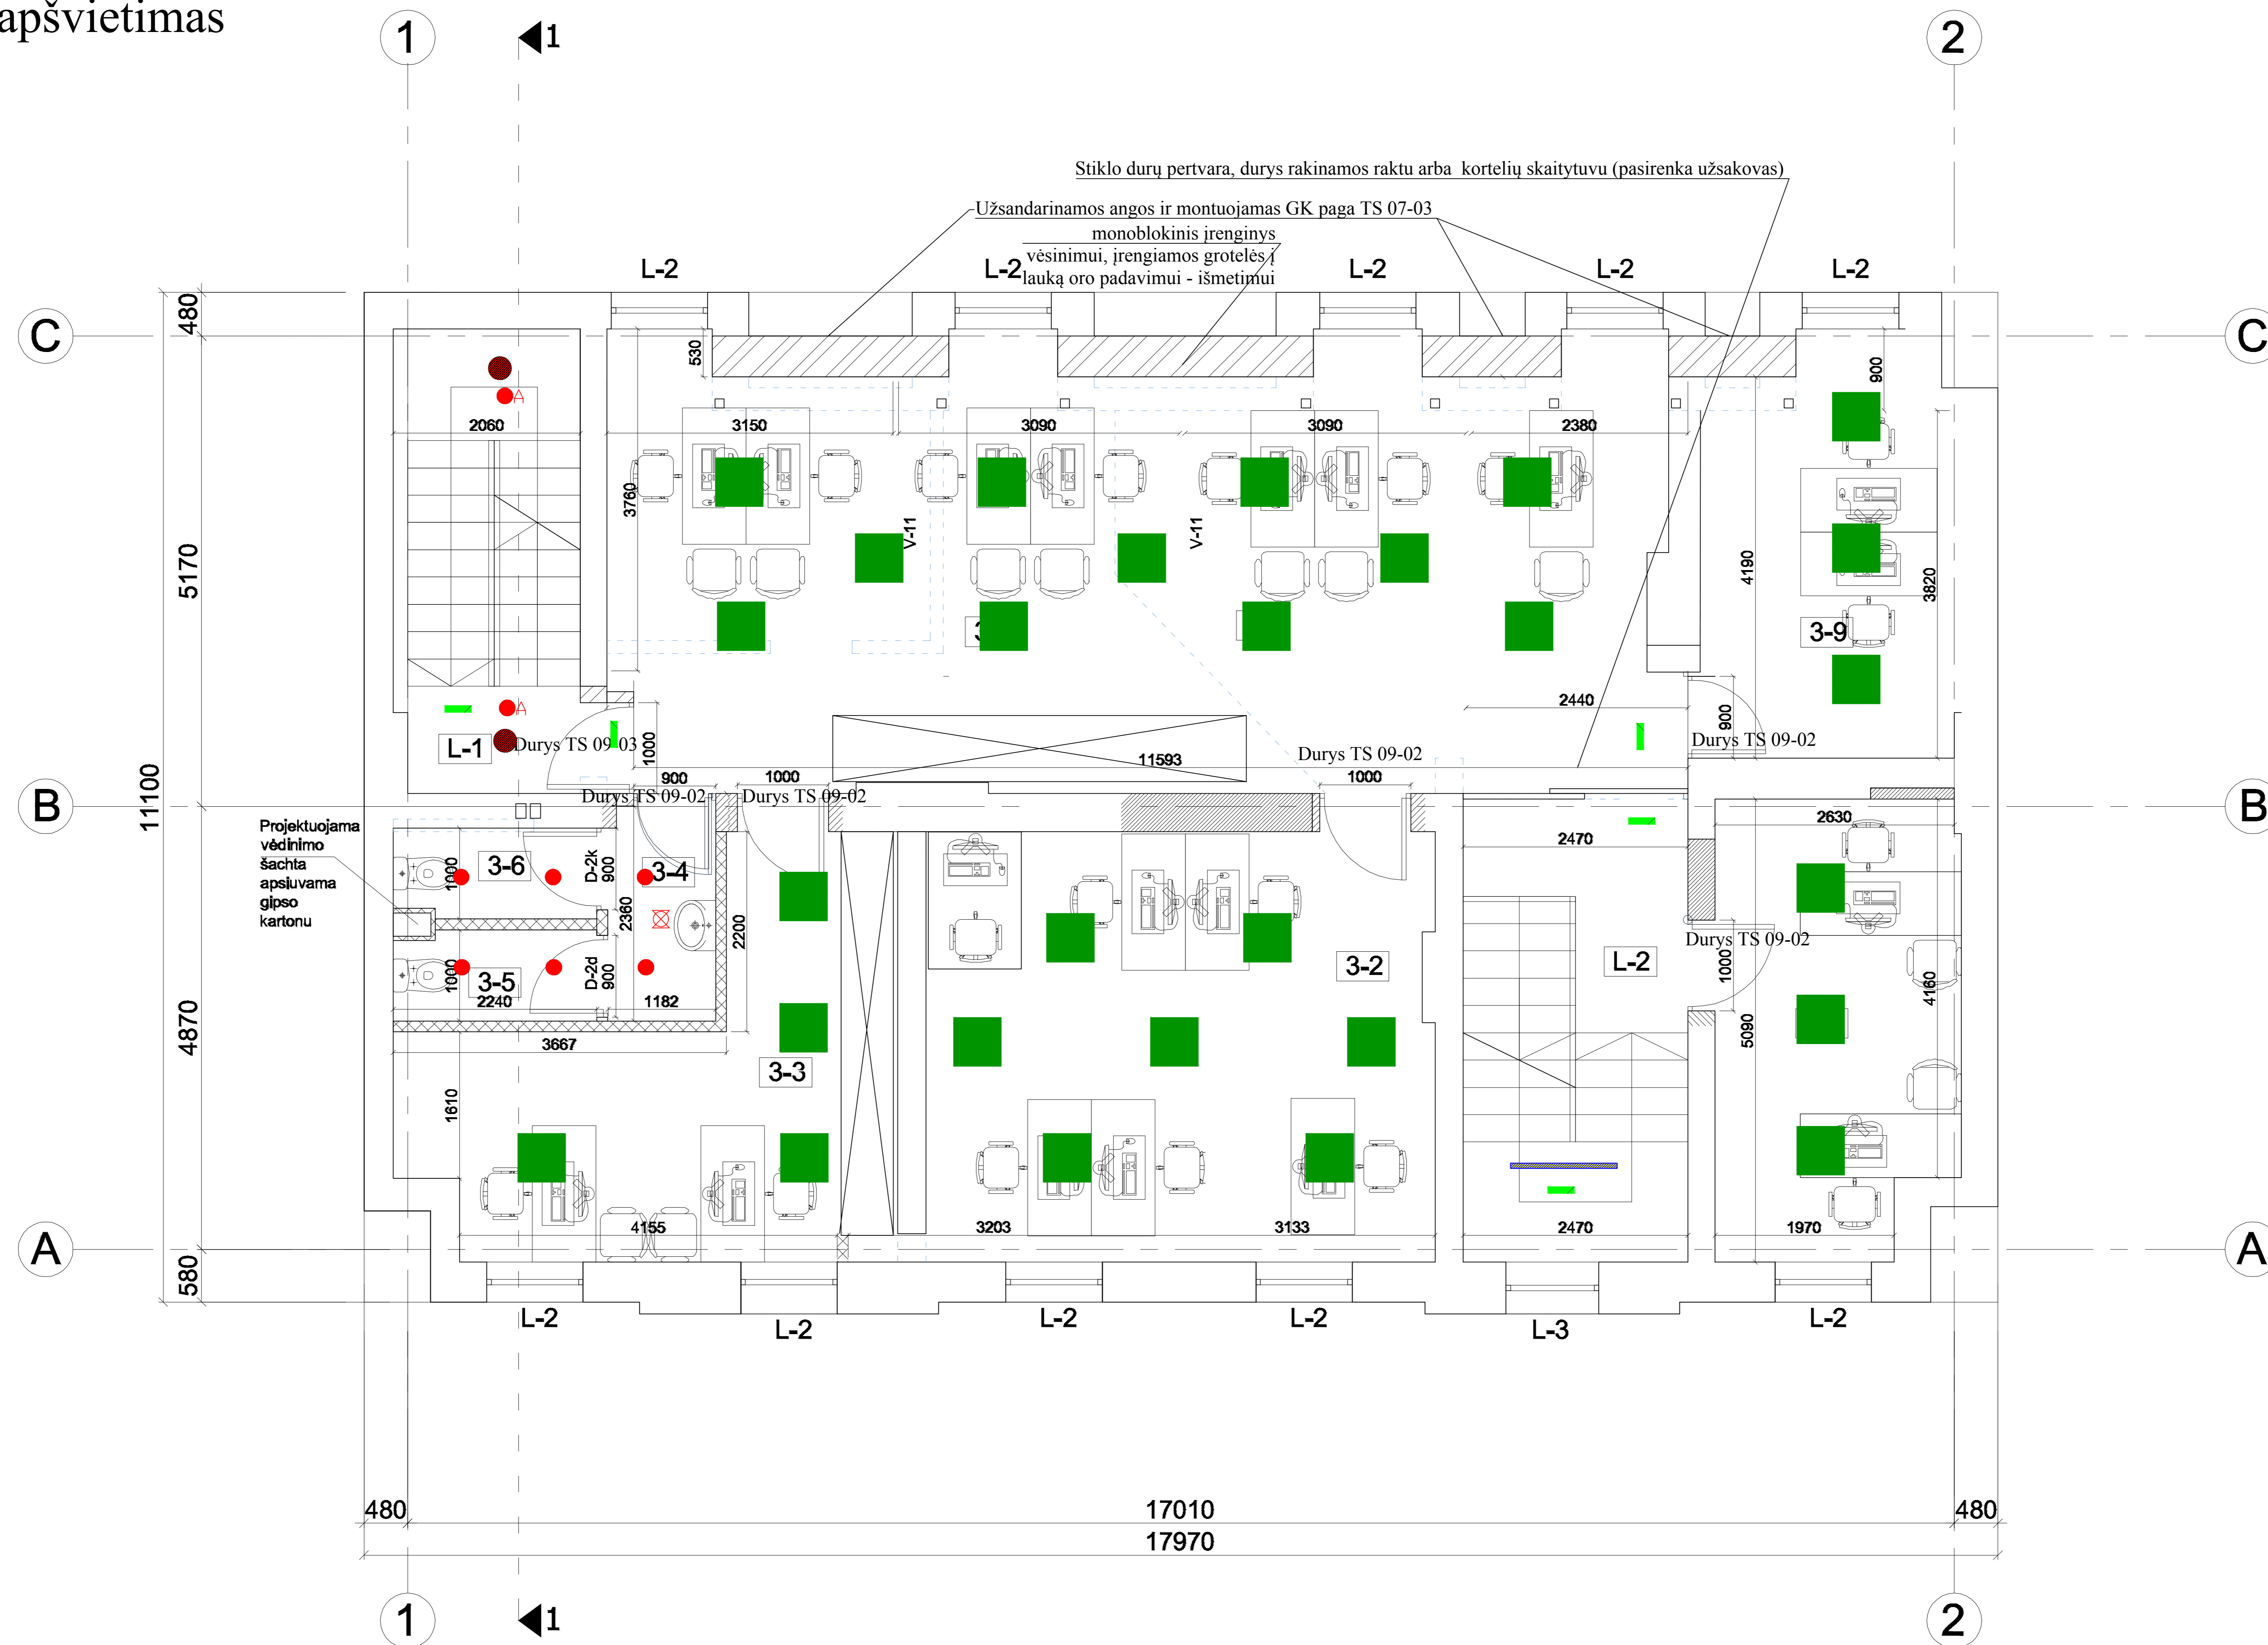
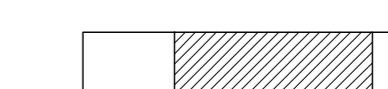

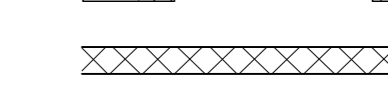

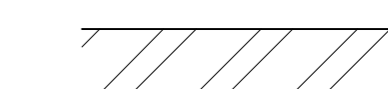



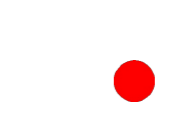
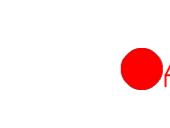

Mansardos planas
Elektrotechnika apšvietimas



Sutartiniai žymėjimai:

-  - Užtaisoma anga
-  - Kertama anga
-  - Projektuojamos gipsokartono pertvaros
-  - Projektuojamos stiklinės pertvaros
-  - Projektuojamos mūrinės pertvaros

Šviestuvų žymėjimas:

-  TS 13-01
-  TS 13-02
-  TS 13-03
- TS 13-04
-  TS 13-05