


Mansardos planas
Elektrotechnika (jėga)

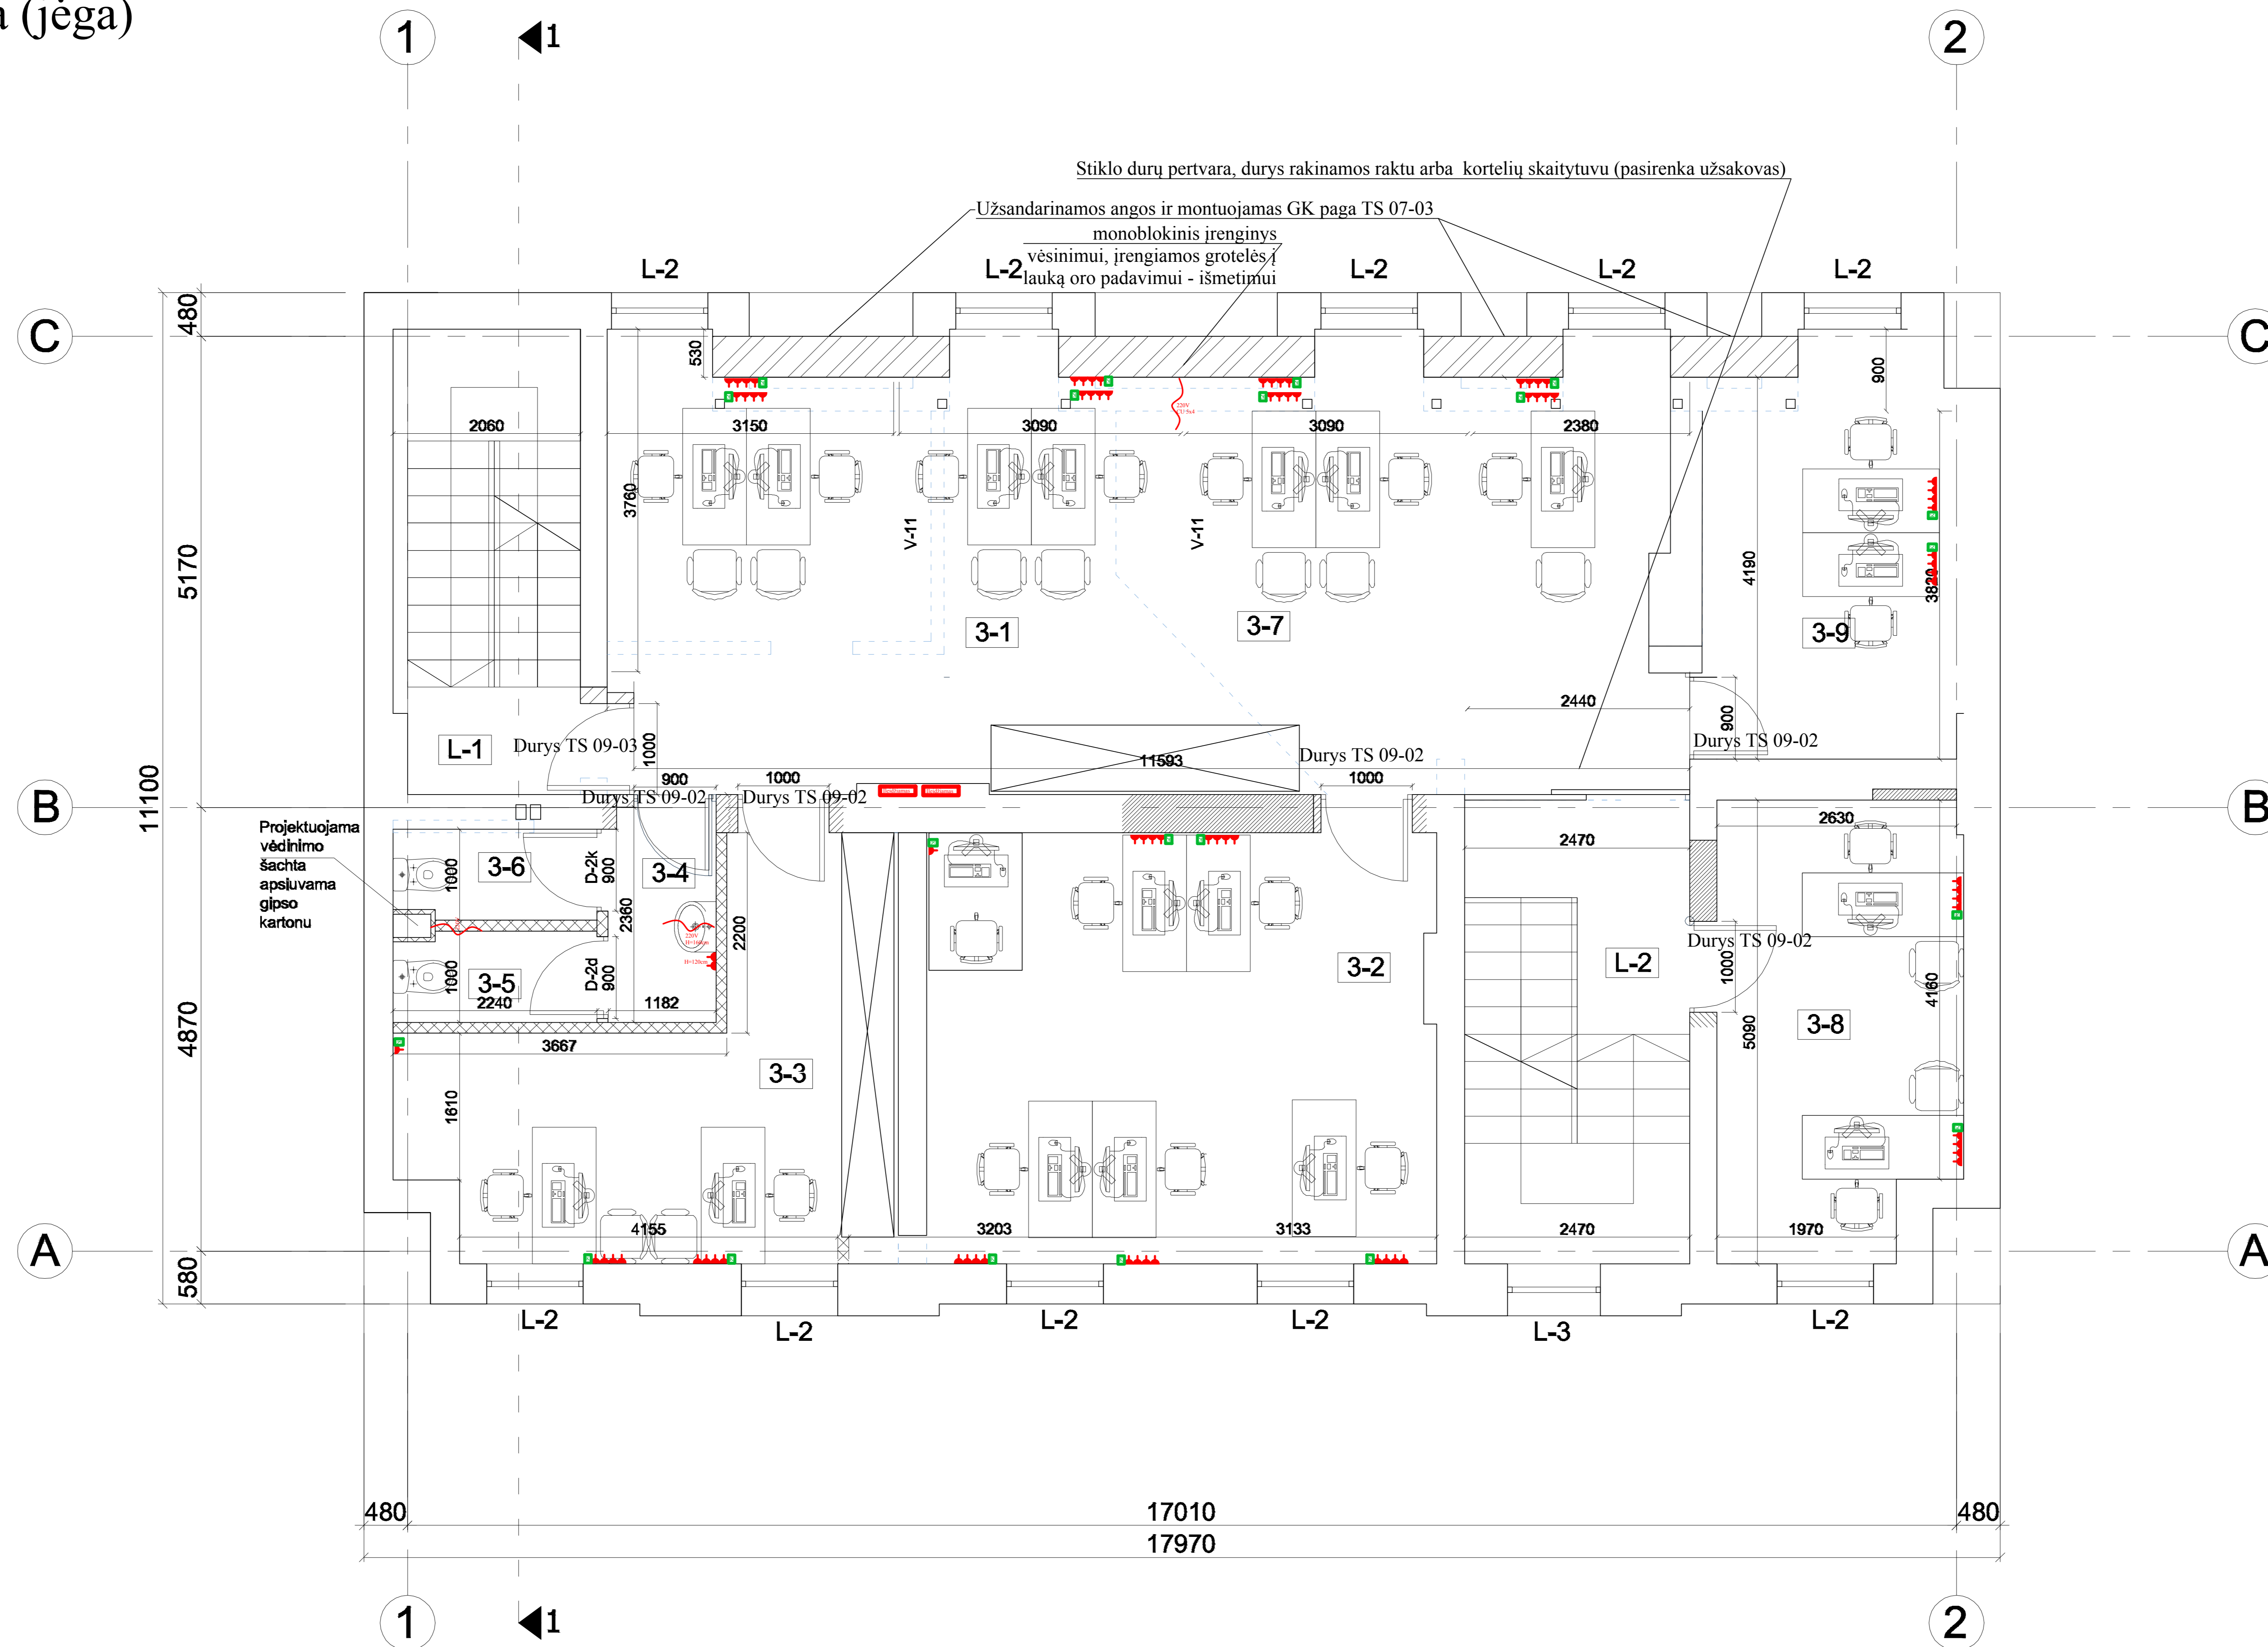

Sutartiniai žymėjimai:

- Užtaisoma anga
- Kertama anga
- Projektuojamos gipsokartono pertvaros
- Projektuojamos stiklinės pertvaros
- Projektuojamos mūrinės pertvaros

Žymėjimas:

- Kūštukinis lizdas
- Kompiuterinis lizdas
- Grandinė dėžė
- El. kabelis