


Palēpēs planas

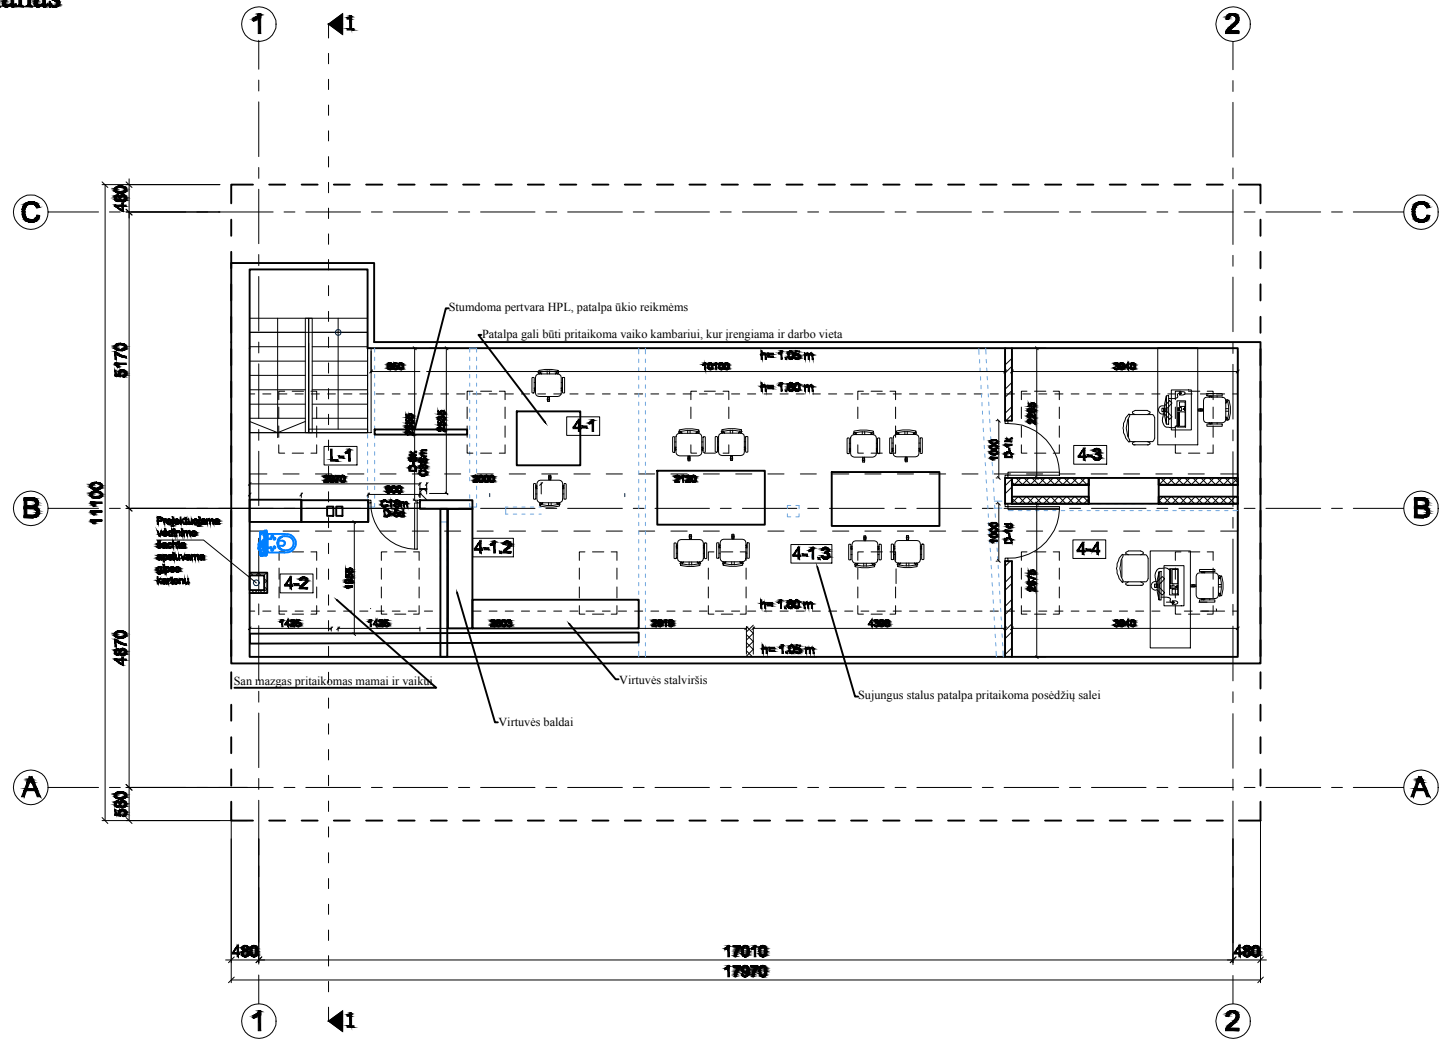


