


Palēpēs planas  
Elektrotehnika (jēga)

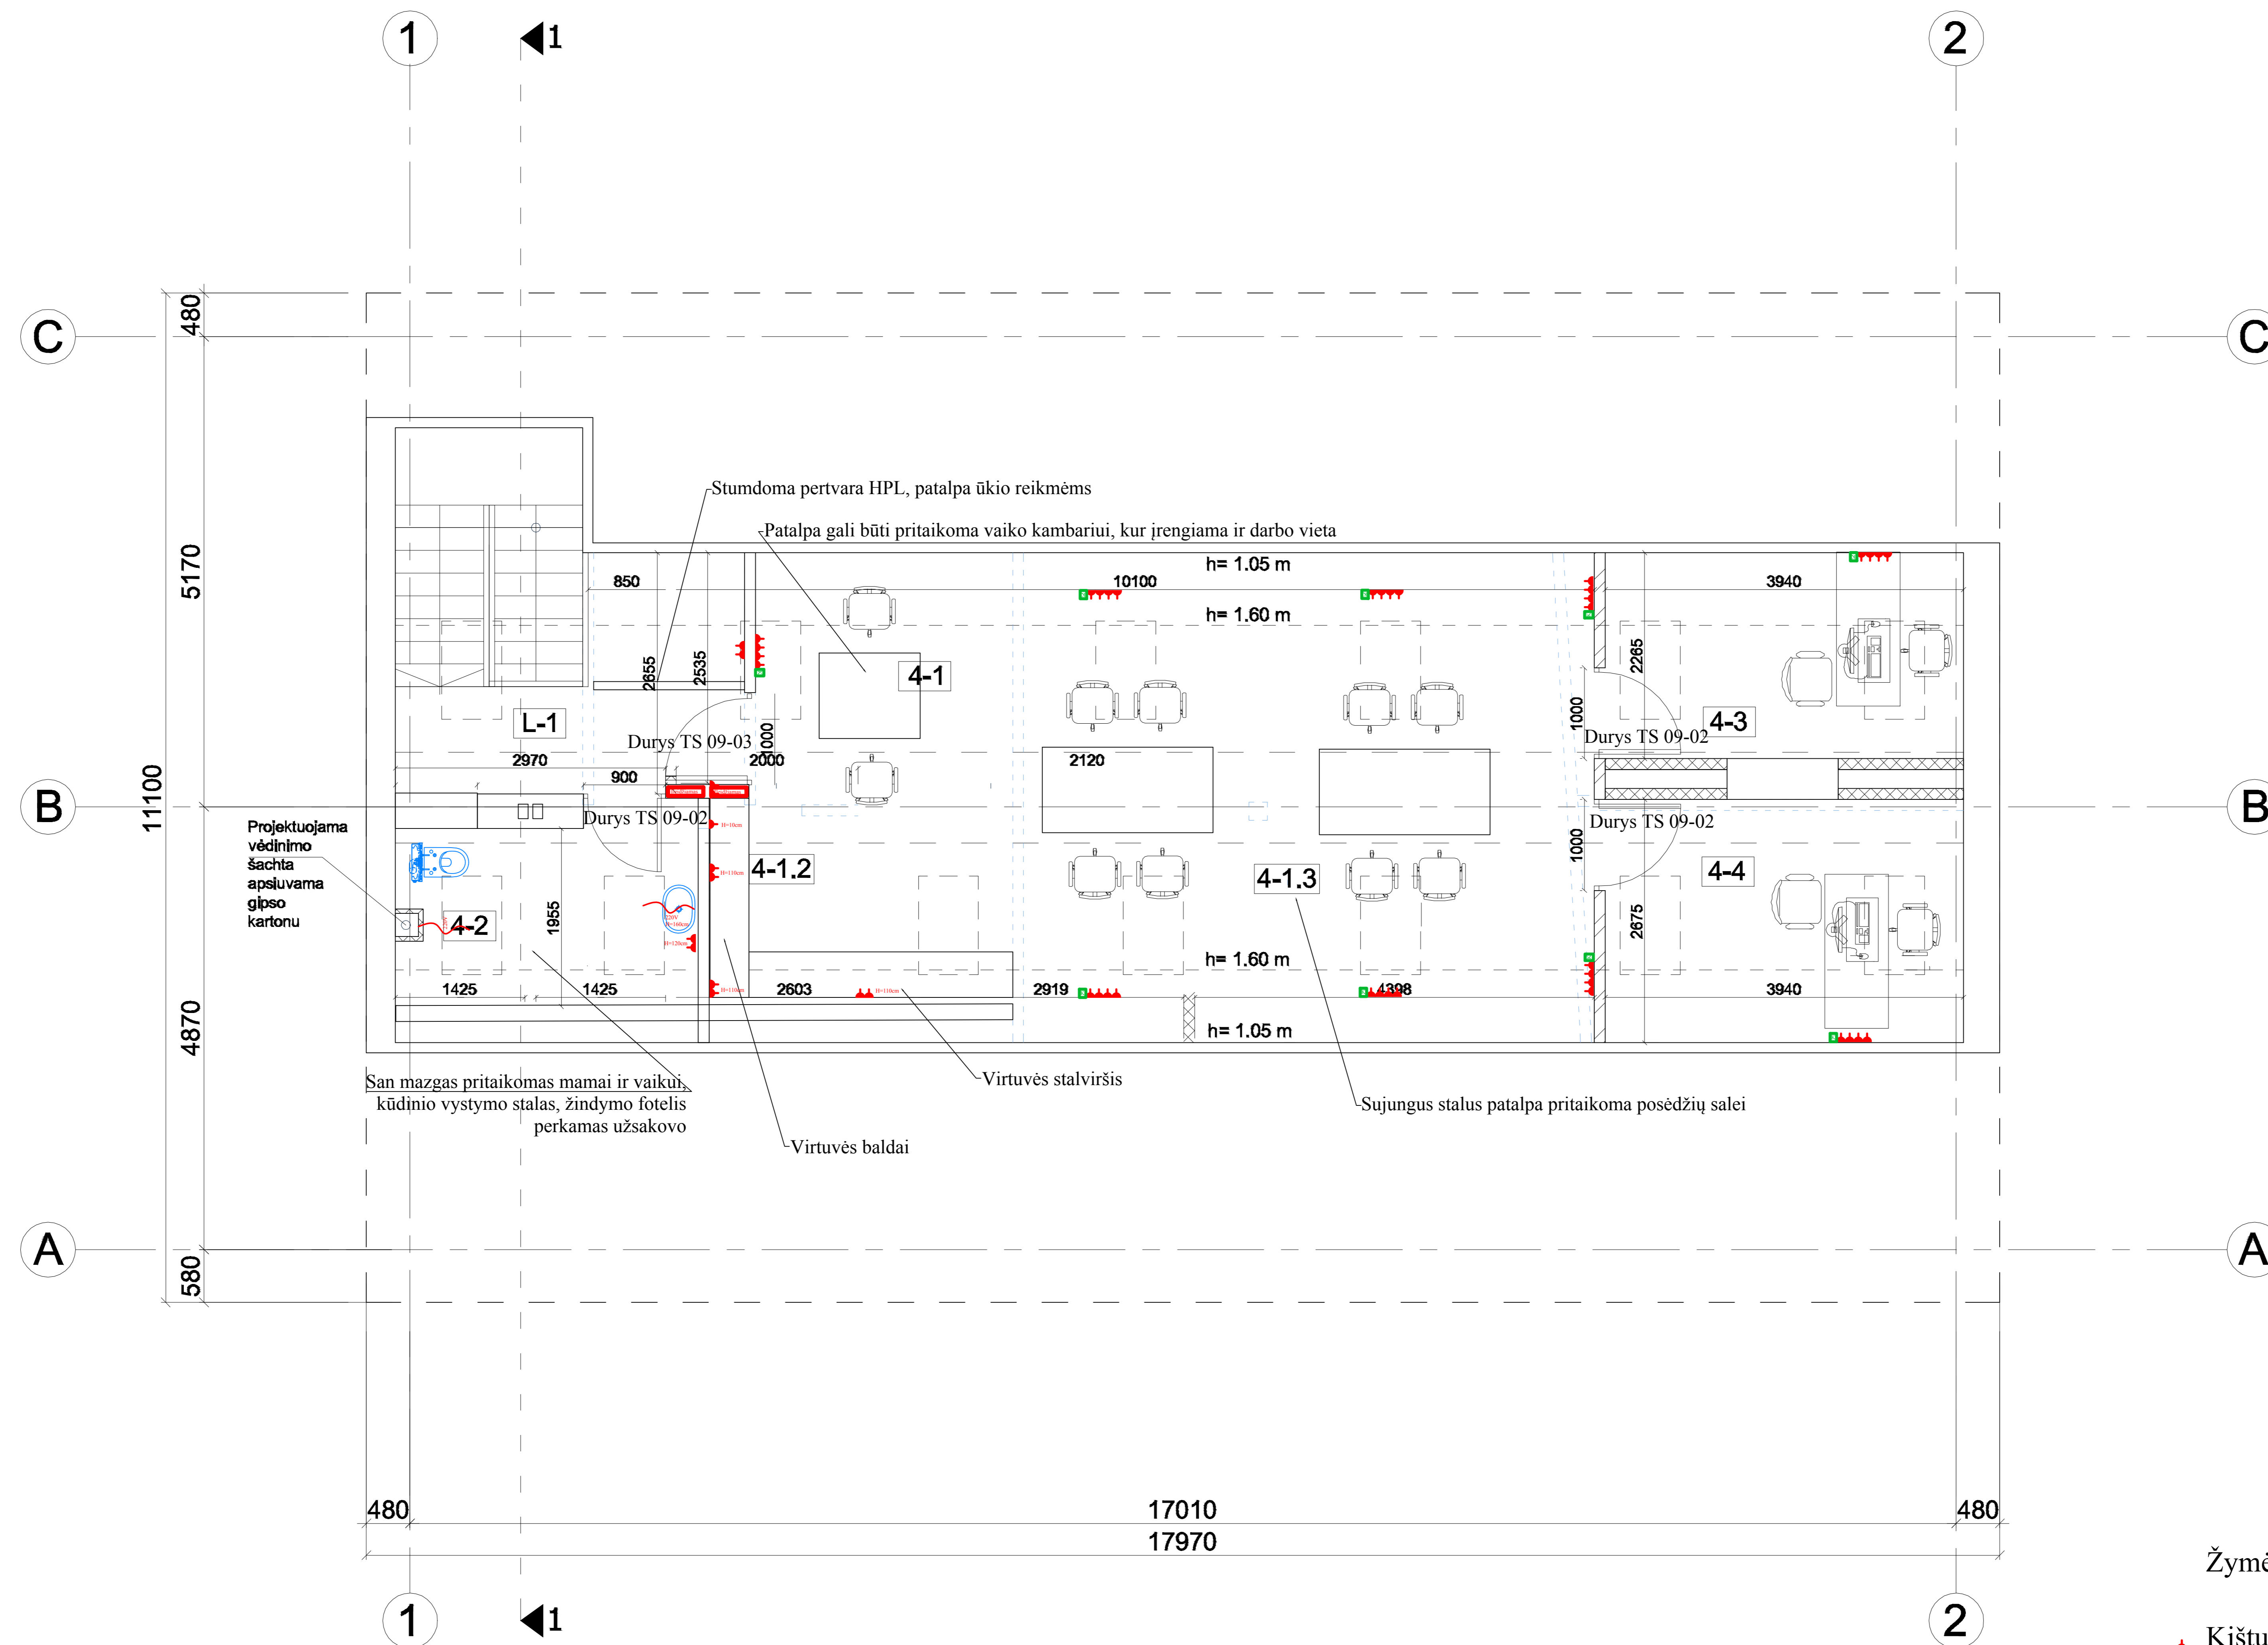

Sutartiniai ŗymėjimai:

- Uŗtaisoma anga
- Kertama anga
- Projektuojamos gipso kartono pertvaros
- Projektuojamos stiklinės pertvaros

Ŗymėjimas:

- Kiřtukinis lizdas
- Kompiuterinis lizdas
- Grindinė dėŗė
- El. kabelis