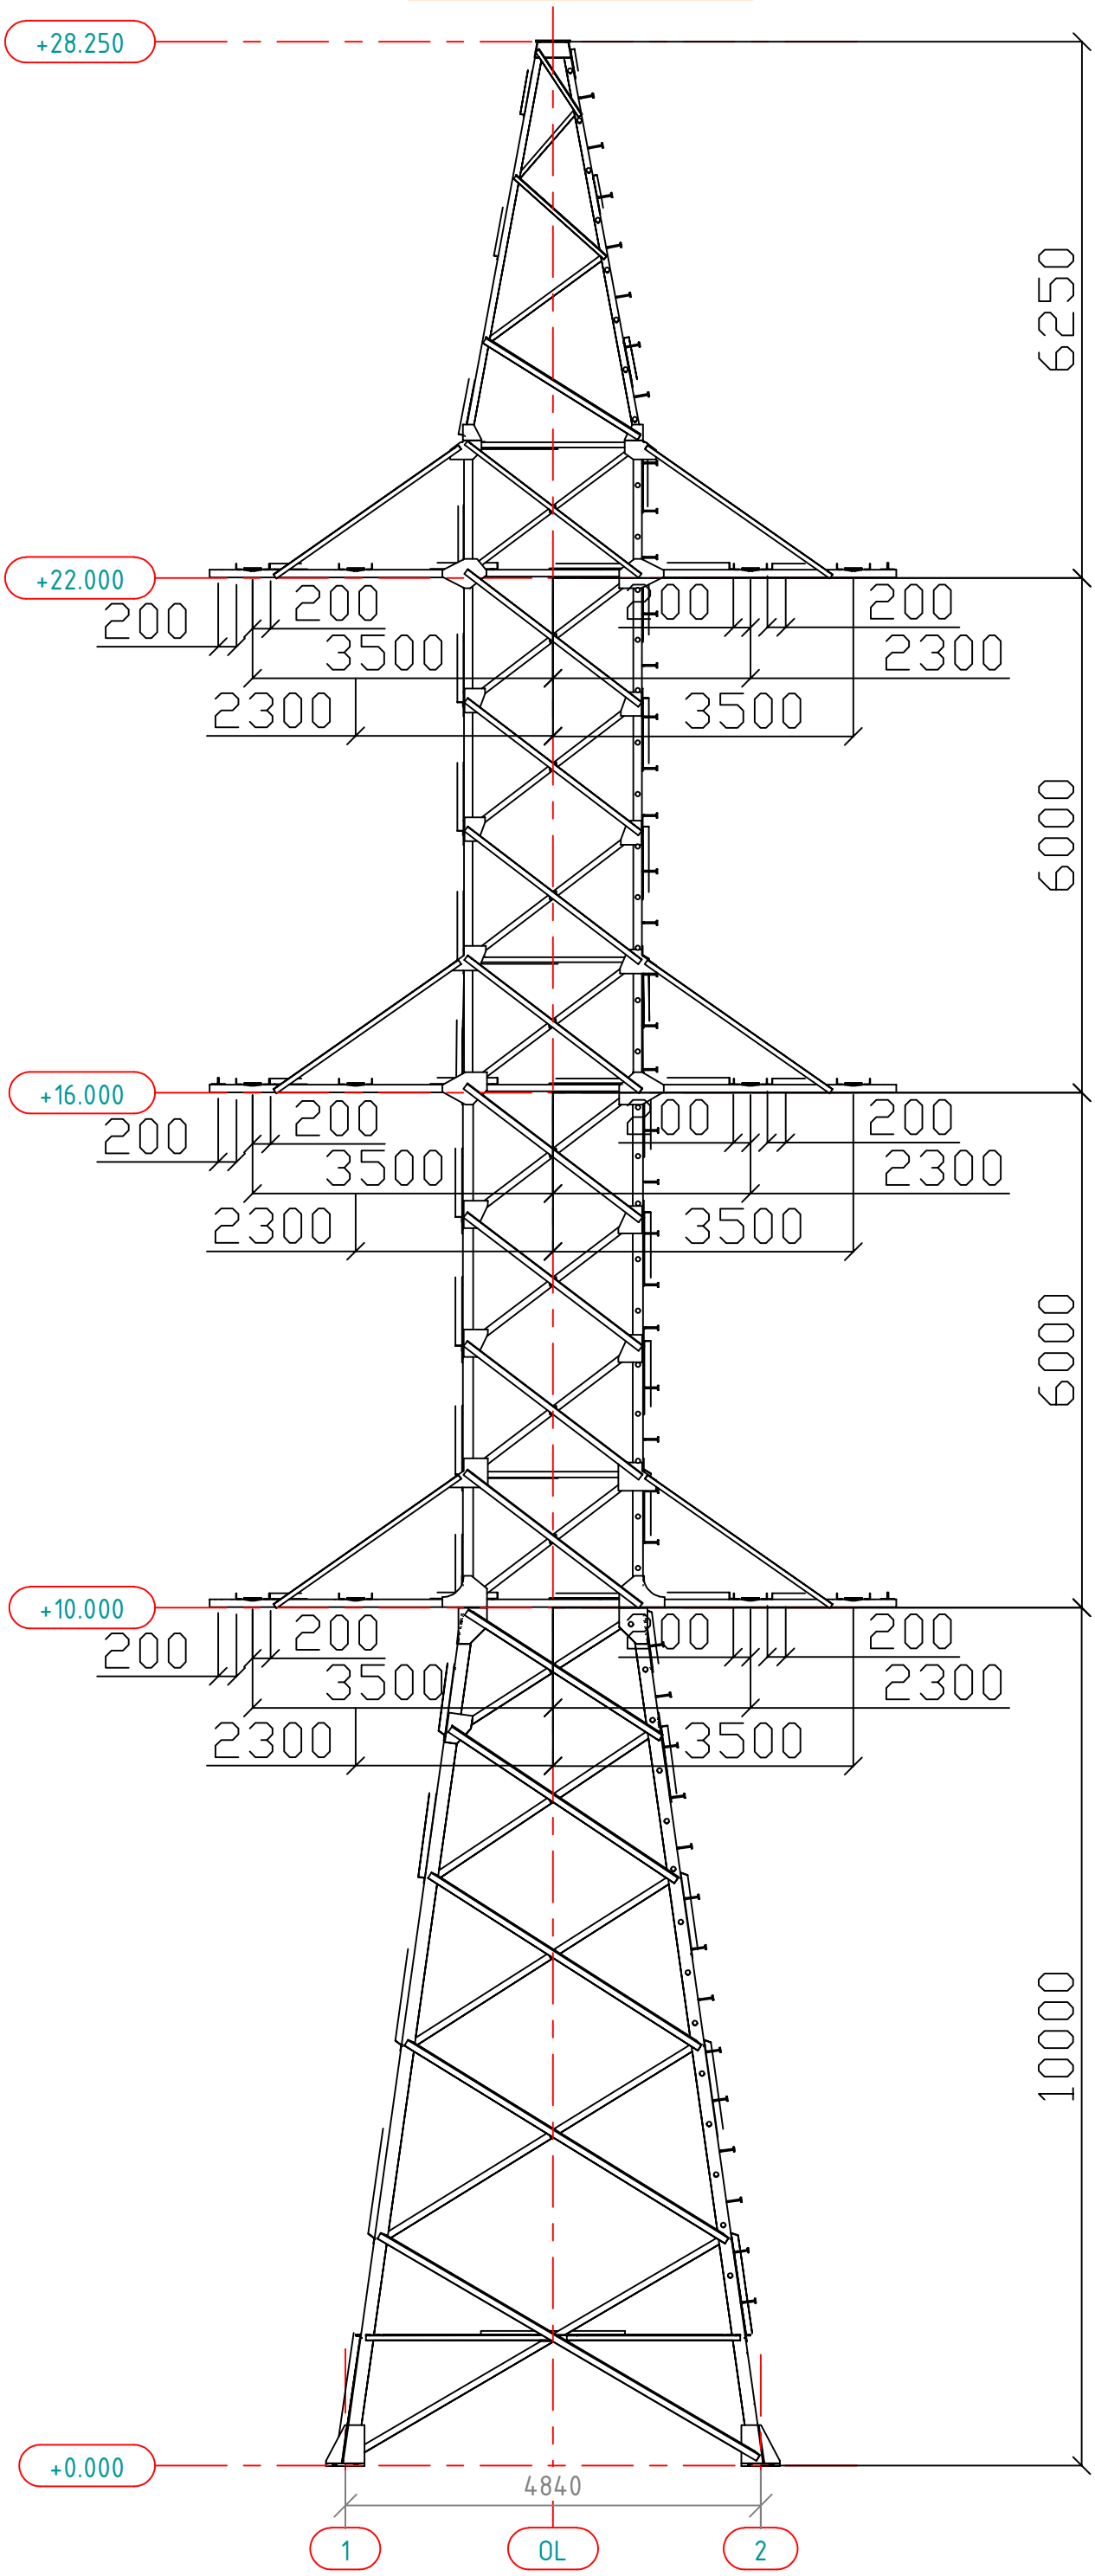Atrama 2K110/300/60-90/28