


Atrama 2T330/0/48
Vaizdas iš šono

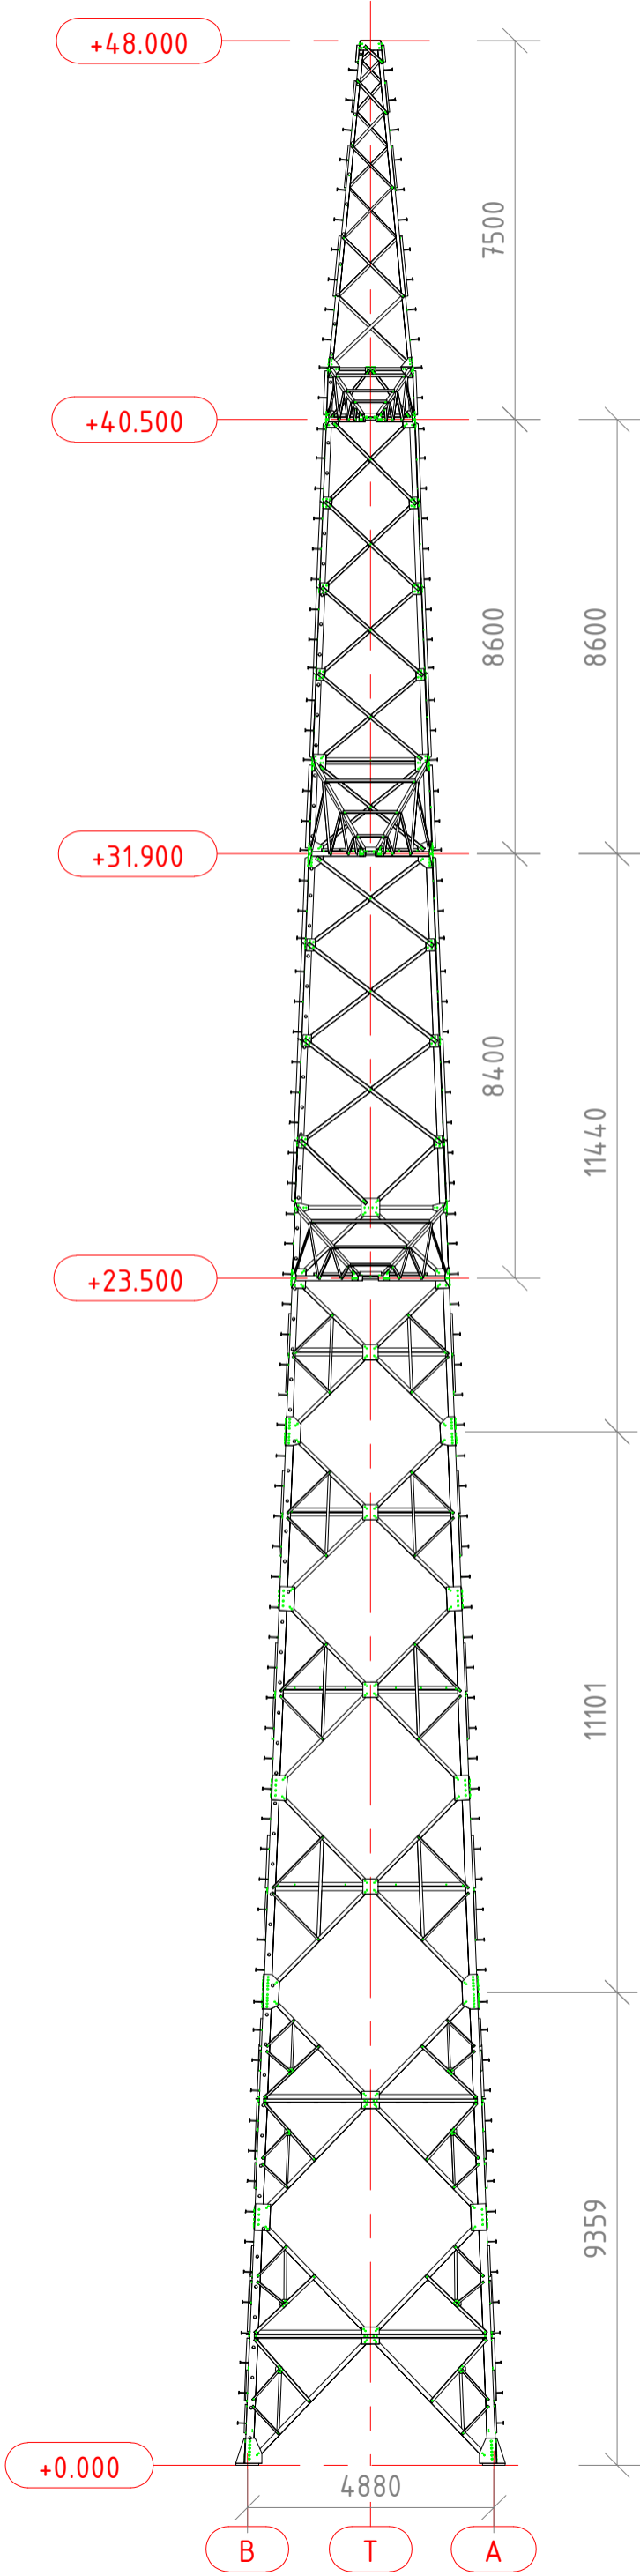

Atrama 2T330/0/48

