

Situacijos schema M1:10000




Sutartinis žymėjimas:

Tvarkomos teritorijos ribos

9.1 Schemos numeris

0	2018-03-28	Statybos leidimui, rangos konkursui ir statybai		
Laida	Išleidimo data	Laidos statusas ir išleidimo priežastis (jei taikoma)		
Atestato Nr.	Projekto rengėjas: UAB "Vakarų silueta" Turgaus aikštė 21, Klaipėda. tel.: 8 682 48190		Projekto pavadinimas: Kitos paskirties inžinerinių statinių (kiemo aikštelių) Vyturio g. 11-15, 19-25, Budelkiemio g. 2-6, 16-18, Brožynų g. 9-11, Mogiliovo g. 3, Markučių g. 2, Kuncų g. 14-16, Klaipėda, rekonstravimo ir statybos projektas	
A 1083	PV	M. Daukšys	Brėžinys: Situacijos schema M1:10000	Laida
A 1090	PDV	I. Daukšienė		0
BA 001036	Arch.	A. Rybelis		
Kalba:	Statytojas:		Dokumento žymuo:	Lapas
LT	Klaipėdos miesto savivaldybė		VS.17.2.1-TDP-BD-1	Lapų
				1
				1

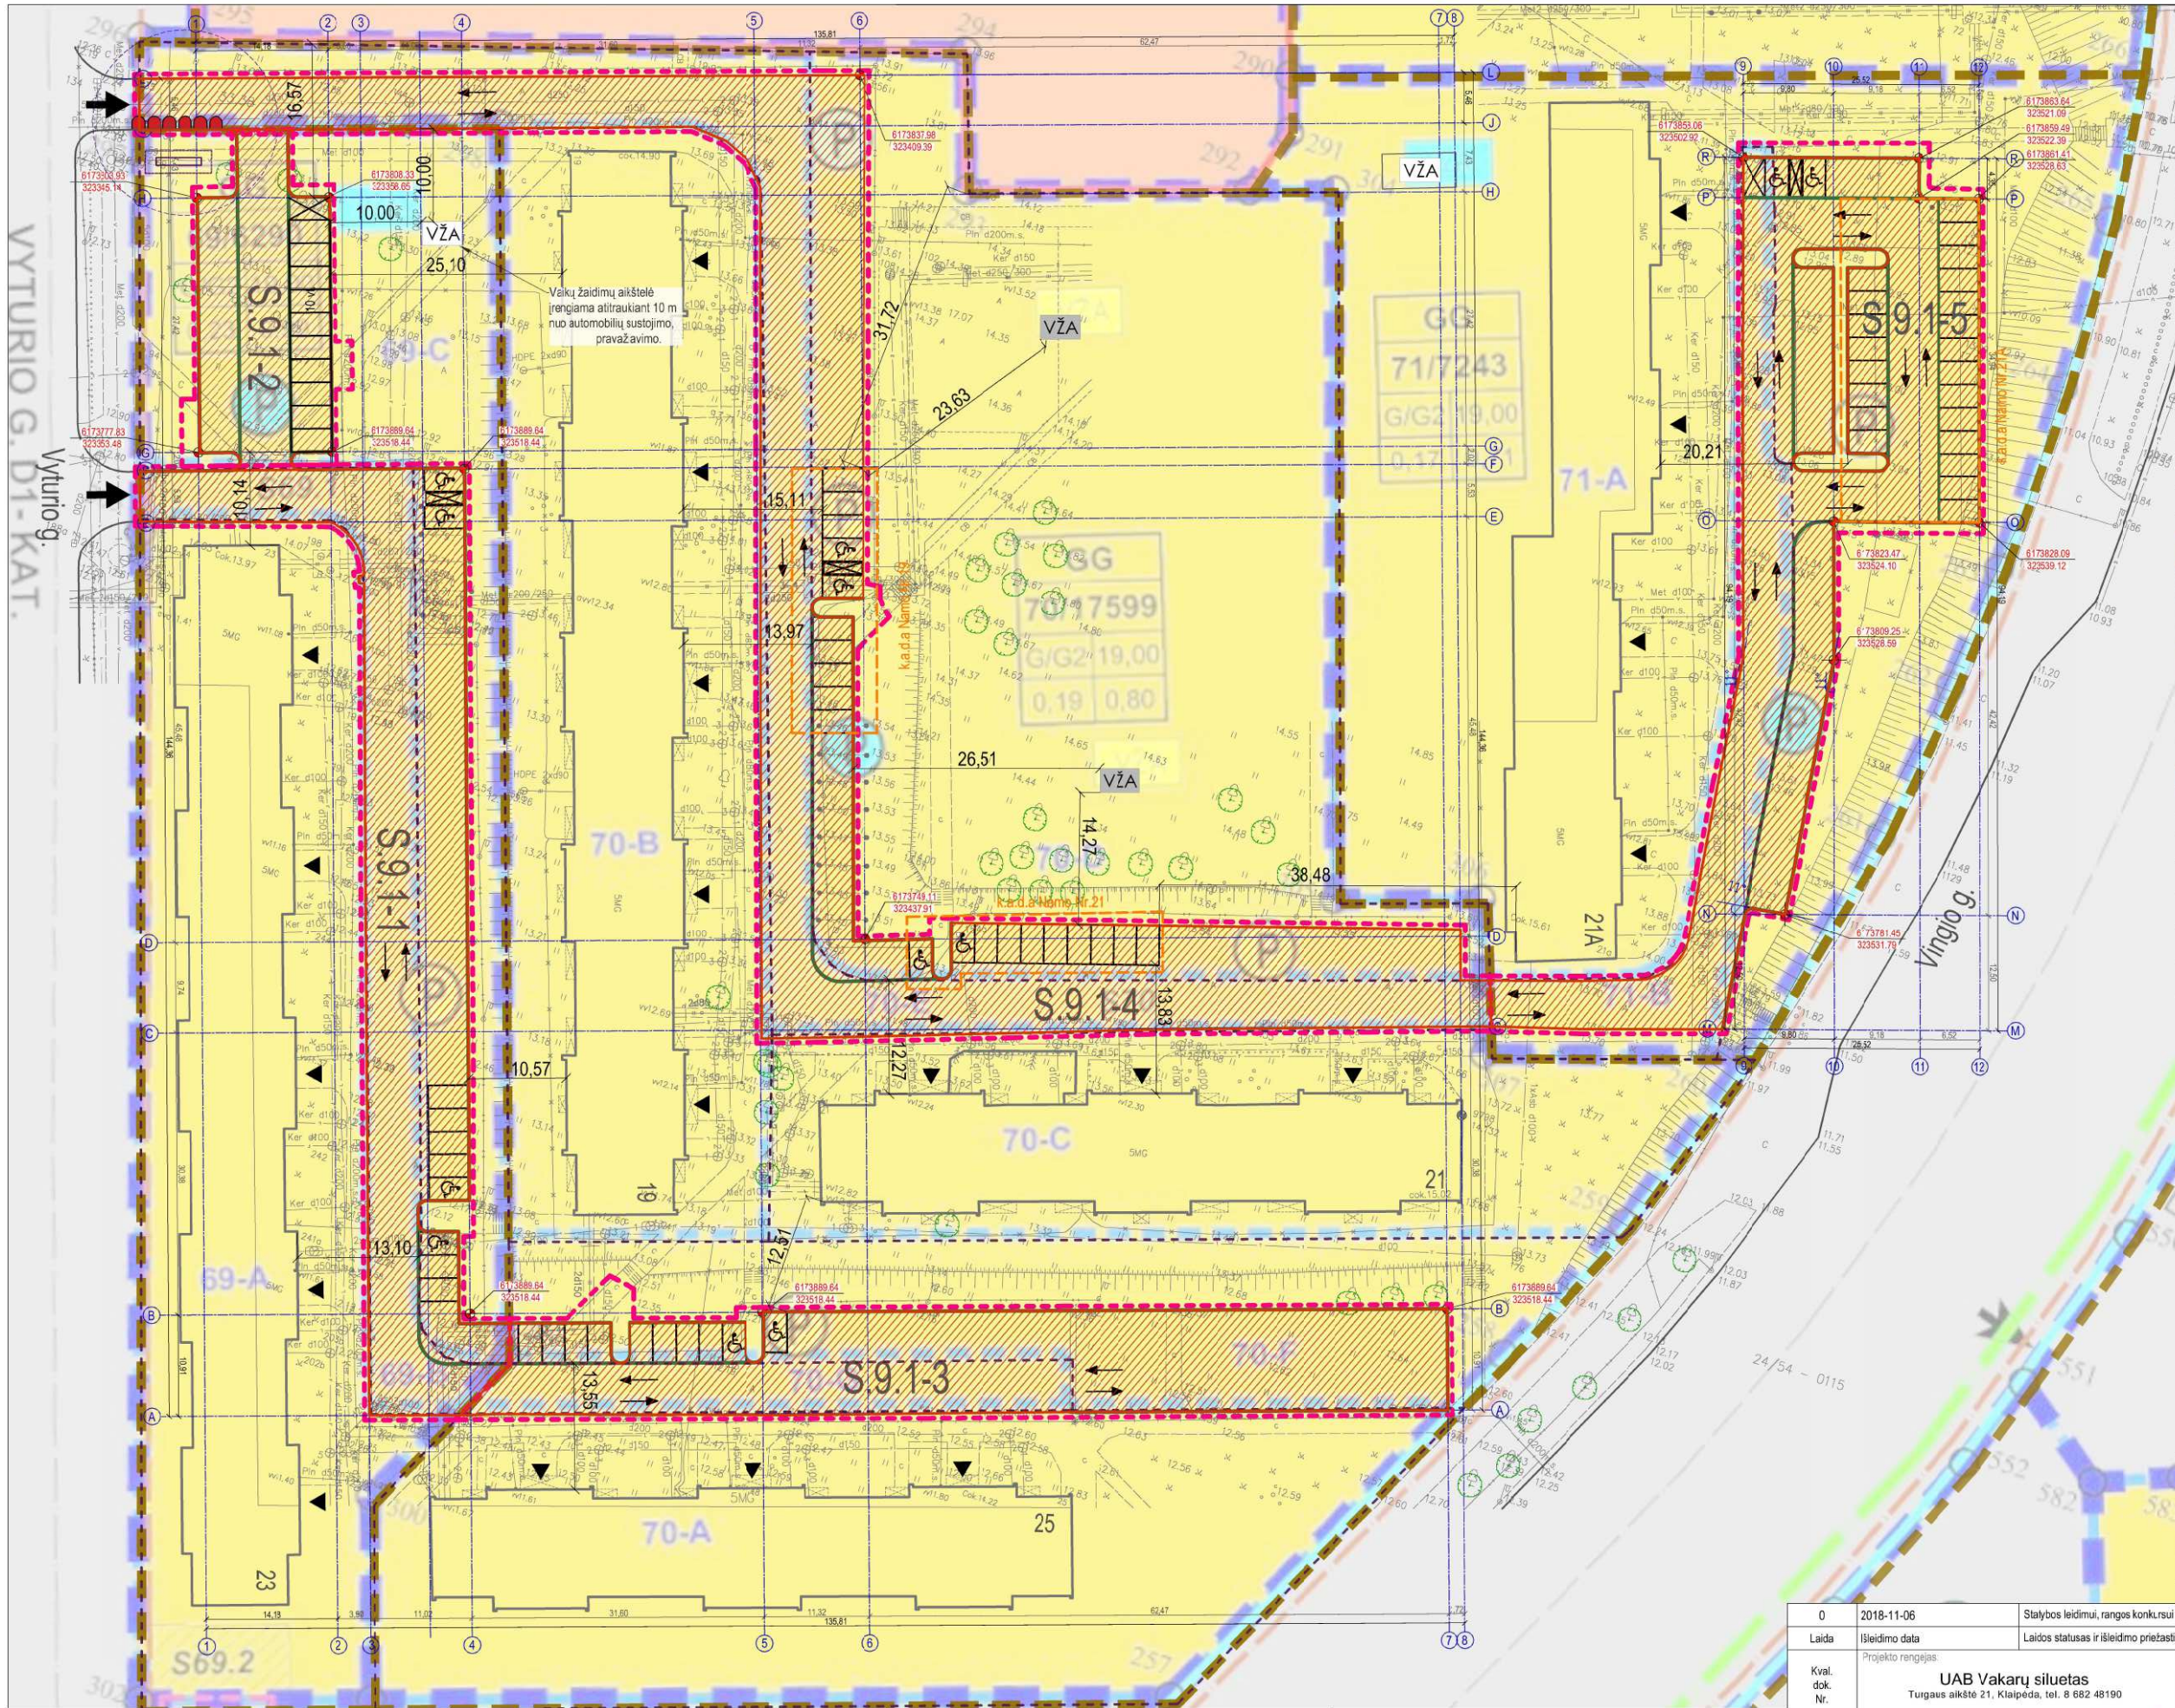

Skylo planas M1:500

Sutartinis žymėjimas:	
	Tvarkomos teritorijos riba
	Detaliuojamų planų suplanuotų skylių vidiniai padalinimai
	Detaliuojamų planų suplanuotų skylių ribos
Esamos dangos, želdiniai	
	Esami pastatai
	Formuojami statiniai
	Pažymimos sustojimo vietos
	Projektuojamų dangų ribos
	Statinių ašys
	Projektuojamos ašių susikirtimo taškų koordinatės
	Ivažiavimas į tvarkomą teritoriją
	Esamos įėjimas į pastatą
	Transporto judėjimo kryptis
	K.a.d.a**** priklausiniai pagal namo numerį
Planavimo dokumentų sprendiniai:	
VZA	Numatomos vaikų žaidimo aikštelės*, ***
VZA	Esamos suplanuotos vaikų žaidimo aikštelės*
	Komunalinis atliekų konteinerių aikštelė pagal schemą**
	Prognzuojama požeminių / pusiau požeminių konteinerių aikštelė pagal schemą*
	Pusiaupožeminių arba požeminių atliekų, konteinerių aikštelė vieta pagal detalų planą*
	Esamos praplečiamos / planuojamos naujos autom. aikštelės pagal detalų planą*

Pastabos:

* - Remiantis detaliuojamų planų "Apie 166 ha gyvenamųjų daugiabučių namų kvartalo teritorijos, ribojamos Jūrininkų g., Šilutės pl., Smiltelės g., Liubeko g., Klaipėdoje detalūs planai", patvirtintas Klaipėdos miesto savivaldybės administracijos direktoriaus 2014 m. birželio 10 d. sprendimu Nr. AD1-1793 (Panaudotas šio brėžinio pagrindinis sluoksnis).

** - Klaipėdos miesto savivaldybės mišrių komunalinių atliekų ir antrinių žaliavų surinkimo konteinerių stovėjimo vietų ir aikštelių išdėstymo schema*, pavirtinta Klaipėdos miesto savivaldybės administracijos direktoriaus 2010 m. lapkričio 12 d. įsakymu Nr. AD1-2011. Paketimas 2014 m. sausio 9 d. Nr. AD1-113.

*** - Projektuojant detaliuojamų planų suplanuotą vaikų žaidimų aikštelę numatyti tvorelę arba gyvatvorę. Vadovautis HN 131:2015 „Vaikų žaidimų aikštelės ir patalpos. Bendrieji sveikatos saugos reikalavimai“.

**** - k.a.d.a - kiemo aikštelės dalis skirta automobiliams sustoti.

Bendrieji statinių rodikliai		
pavadinimas - kiemo aikštelė (S.9.1 - 5)	matavimo vnt.	kiekis
1. sklypas Vyturio g. 21A*		
1.1 sklypo plotas*	m²	7243
1.2 projektuojamos kiemo aikštelės S.9.1-5 plotas	m²	1574
1.3 projektuojamų automobilių stovėjimo vietų skaičius	vnt.	24

Bendrieji statinių rodikliai			Bendrieji statinių rodikliai			Bendrieji statinių rodikliai			Bendrieji statinių rodikliai		
pavadinimas - kiemo aikštelė (S.9.1 - 1)	matavimo vnt.	kiekis	pavadinimas - kiemo aikštelė (S.9.1 - 2)	matavimo vnt.	kiekis	pavadinimas - kiemo aikštelė (S.9.1 - 3)	matavimo vnt.	kiekis	pavadinimas - kiemo aikštelė (S.9.1 - 4)	matavimo vnt.	kiekis
1. sklypas Vyturio g. 23*			1. sklypas Vyturio g. 23*			1. sklypas Vyturio g. 25*			1. sklypas Vyturio g. 19, 21*		
1.1 sklypo plotas*	m²	6290	1.1 sklypo plotas*	m²	6290	1.1 sklypo plotas*	m²	17559	1.1 sklypo plotas*	m²	17599
1.2 projektuojamos aikštelės S.9.1 - 1 plotas	m²	1262	1.2 projektuojamos kiemo aikštelės S.9.1 - 2 plotas	m²	444	1.2 projektuojamos kiemo aikštelės S.9.1 - 3 plotas	m²	1077	1.2 projektuojamos kiemo aikštelės S.9.1 - 4 plotas	m²	2206
1.3 projektuojamų automobilių stovėjimo vietų skaičius	vnt.	10	1.3 projektuojamų automobilių stovėjimo vietų skaičius	vnt.	10	1.3 projektuojamų automobilių stovėjimo vietų skaičius	vnt.	10	1.3 projektuojamų automobilių stovėjimo vietų skaičius	vnt.	20

0	2018-11-06	Statybos leidimui, rangos konkursui ir statybai
Laida	Išleidimo data	Laidos statusas ir išleidimo prieštasi
Kval. dok. Nr.	Projekto rengėjas:	Projekto pavadinimas:
A 1083	PV	M. Daukšys
A 1090	Arch.	I. Daukšienė
MK 008582	Arch.	D. Požytė
Kalba:	Statytojas:	
LT	Klaipėdos miesto savivaldybė	
Vyturic g. nuo 19 iki 25, schema Nr. 9.1. Statinių išdėstymo planas, M 1:500		Laida
VS.17.2.1 - TDP-BD-A2		0
Dokumento žymuo:		Lapas Lapų
		2 2



Š
Sklypo planas M1:500

Sutartinis žymėjimas:

- | | |
|---|---|
|  | Tvarkomos teritorijos riba |
|  | Detalioju planu* suplanuotų sklypų vidiniai padalinimai |
|  | Detalioju planu* suplanuotų sklypų ribos |

Esamos dangos, želdiniai	
--------------------------	--

- | | |
|---------|----------------------------|
| | Esami pastatai |
| S.8.2-1 | Formuojami statiniai |
| | Pažymimos sustojimo vietos |

- | | |
|--|--|
| | Projektuojamų dangų ribos |
| | Statinių ašys |
| | Projektuojamos ašų susikirtimo taškų koordinatės |

- | | |
|---|--------------------------------|
|  | Izaivims i tvarkomq teritorijq |
|  | Esamas jējimas i pastatq |
|  | Transporto judējime kryptis |

Planavimo dokumentų sprendiniai:

- | | |
|-----|---|
| VŽA | Numetomas vaikų žaidimo aikštelės*, *** |
| VŽA | Esamos suplanuotos vaikų žaidimo aikštelės* |

- | | |
|---|---|
|  | Komunalinis atliekų konteinerių aikštelė pagal schemą ** |
| | Privačiosios nuomos namų / sėdimųjų namų konteinerių aikštelė |

- | | |
|---|---|
|  | Prognozuojama požemiųjų / pusiau požemiųjų konteinerių aikštelė pagal schemą ** |
|  | Pusiau požemiųjų arba požemiųjų atliekų konteinerių aikštelės vieta pagal detalų planą* |
|  | Esamos praplečiamos / planuojamos naujos autom. aikštelės pagal detalų planą * |

Pastabos:

* - Remiantis detalioju planu "Apie 166 ha gyvenamųjų daugiabučių namų kvartalų teritorijos, ribojamos Jūrininkų g., Šilutės pl., Smilteles g., Liubeko g., Klaipėdoje detalūs planas", patvirtintas Klaipėdos miesto savivaldybės administracijos direktoriaus 2014 m. birželio 10 d. sprendimu Nr. AD1-1793 (Panaudotas šio brėžinio pagrindimo sluoksniui).



* - „Klaipėdos miesto savivaldybės mišrių komunalinių atliekų ir antrinių žaliavų surinkimo konteinerių stovėjimo vietų ir aikštelių išdėstymo schema“, patvirtinta Klaipėdos miesto savivaldybės administracijos direktoriaus 2010 m. lapkričio 12 d. įsakymu Nr. AD1-2011. Pakeitimas 2014 m. sausio 9 d. Nr. AD1-113.



*** - Projektuojant detaliuoju planu suplanuotą vaikų žaidimų aikštelę numatyti tvorelę arba gyvatvorę. Vadovautis HN 131:2015 „Vaikų žaidimų aikštelės ir patalpos. Bendrieji sveikatos saugos reikalavimai“.

**** - Stovėjimo vieta žmonių su negalia įrengiama pagal poreikį, pageidaujant gyventojams.

Bendrieji statinių rodikliai								
pavadinimas - kiemo aikštelė (S.9.2 - 1)	matavimais	kiekis	pavadinimas - kiemo aikštelė (S.9.2 - 2)	matavimais	kiekis	pavadinimas - kiemo aikštelė (S.9.2 - 3)	matavimais	kiekis
1. sodypas Vytilio g. 13*			1. sklypas Vytilio g. 11*			1. sklypas Vytilio g. 15*		
1.1 sklypo plotas*	m²	21172	1.1 sklypo plotas*	m²	12497	1.1 sklypo plotas*	m²	12497
1.2 projektuojamas kiemo aikštelės S.9.2-1 plotas	m²	692	1.2 projektuojamas kiemo aikštelės S.9.2 - 2 plotas	m²	1297	1.2 projektuojamas kiemo aikštelės S.9.2 - 3 plotas	m²	1'29
1.3 projektuojamų automobilių stovėjimo vietų skaičius	vnt.	10	1.3 projektuojamų automobilių stovėjimo vietų skaičius	vnt.	10	1.3 projektuojamų automobilių stovėjimo vietų skaičius	vnt.	34

O	2018-11-06	Statybos leidimai, rangos konkursai ir statybai			
Laida	Išleidimo data	Laidos statusas ir išleidimo priežastis			
Kval. dok. Nr.	Projekto rengėjas: UAB Vakarų siluetas Turgas aikštė 21, Klaipėda, tel. 8 682 48190		Projekto pavadinimas: KITOS PASKIRTIES INŽINERINIŲ STATINIŲ (KIEMO AIKŠTELIŲ) VYTURIO G. NUO 11 IKI 15, NUO 19 IKI 25, BUDELKIEMIO G. NUO 2 IKI 6, 16 IKI '8, BROŽYŲNŲ G. NUO 9 IKI 11, MOGILOVIO G. 3, MARKUČIŲ G. 2, KUNCU G. NUO 14 IKI 16, KLAJĖDA, REKONSTRAVIMO IR STATYBOS PROJEKTAS		
A 1083	PV	M. Daukšys		Brėžinys:	Laida
A 1090	Arch.	I. Daukšienė		Vyturio g. nuo 11 iki 15, schema Nr. 9.2.	0
MK 008582	Arch.	D. Požytė		Statinių išdėstymo planas, M 1:500	
Kaiba:	Statytojas:	Klaipėdos miesto savivaldybė		Dokumento žymuo:	Lapas
LT				VS.17.2.1 - TDP-BD-B2	Lapų
				2	2

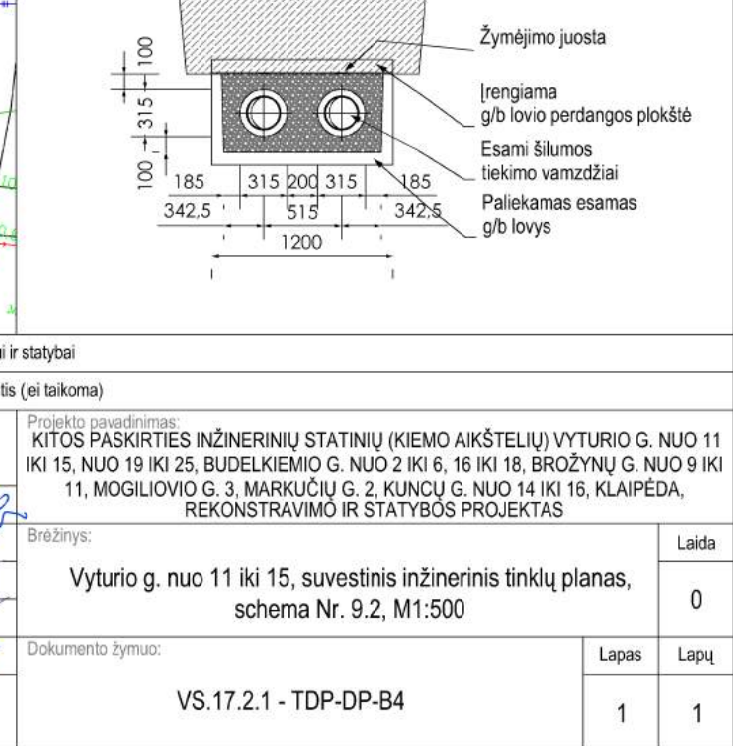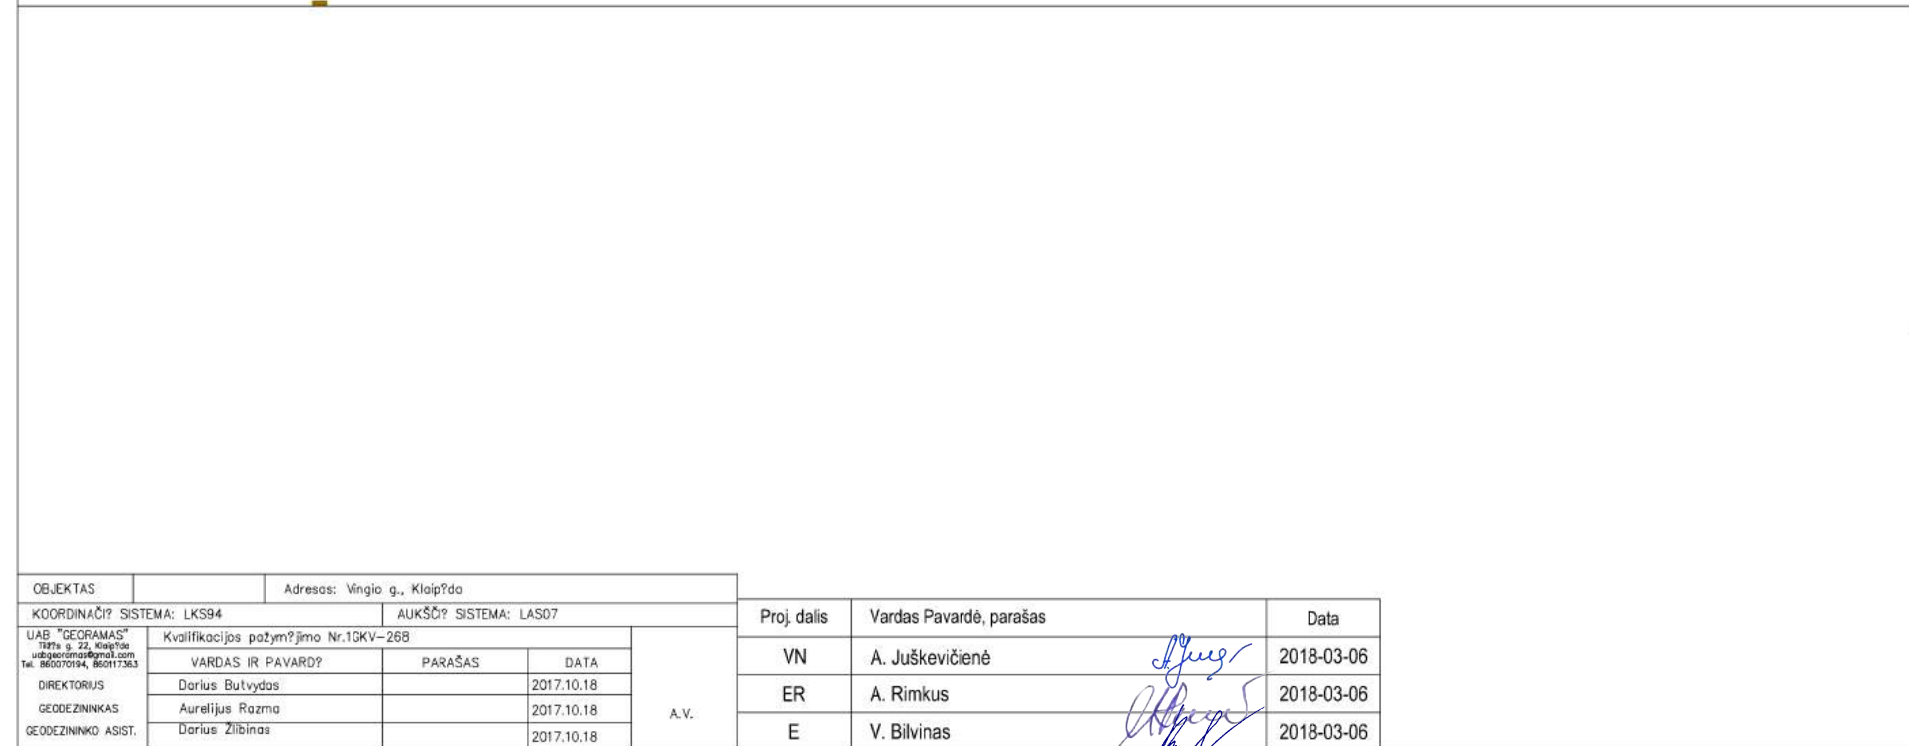

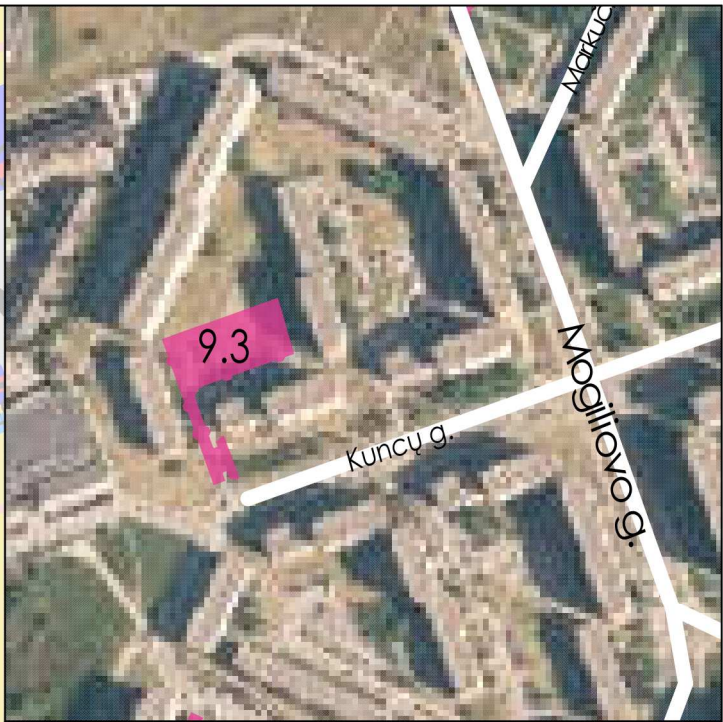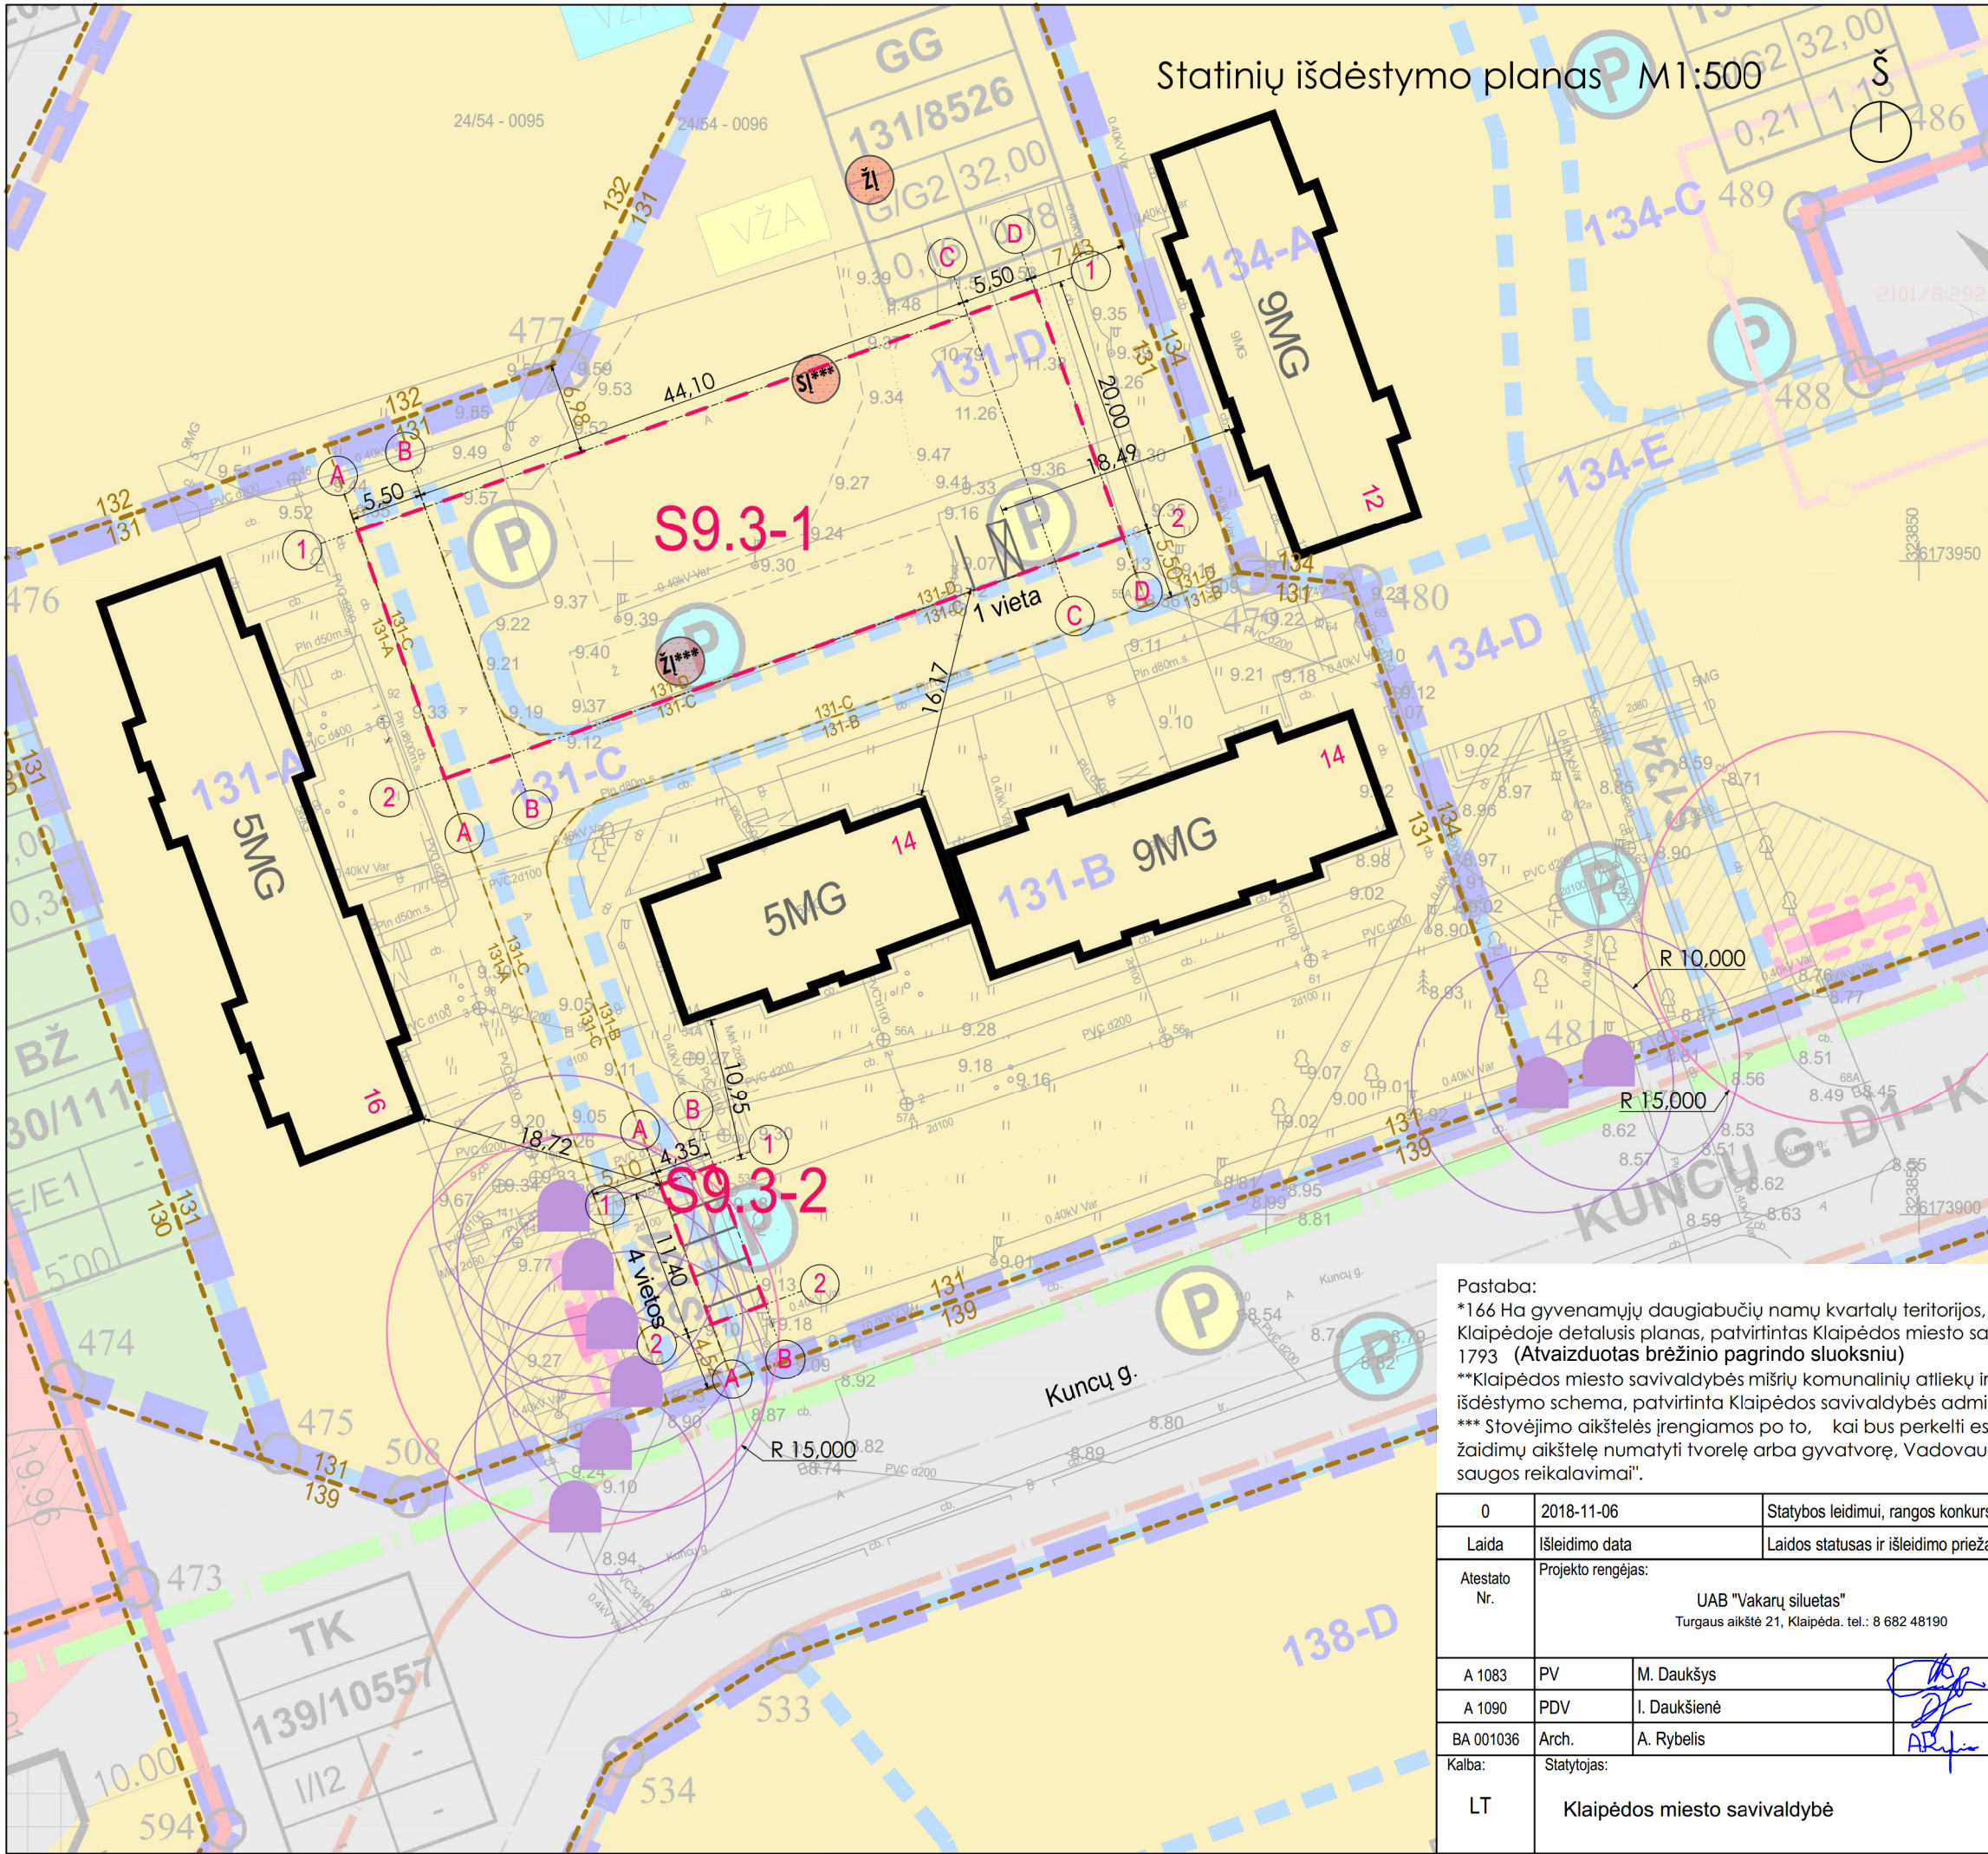

Sutartinis žymėjimas:

	Formuojamų statinių (kiemo aikštelių) ribos
	Sklypų ribos*
	Esami pastatai
	Faktiškai esantys žaidimų/sporto įrenginiai***
Planavimo dokumentų sprendiniai:	
	Atliekų konteineriai** (10m. spindulys)
	Siūlomas puspožeminių arba požeminių atliekų konteinerių aikštelių įrengimo vietos* (15m. spindulys)
	Planuojamos naujos / esamos praplečiamos aikštelės*

Statinių rodikliai		
pavadinimas	mato vnt.	kiekis
1. S9.3-1 Kiemo aikštelė		
1.1 kiemo aikštelių plotas	m²	1104,75
2. S9.3-2 Kiemo aikštelė		
2.1 kiemo aikštelių plotas	m²	49,42

Pastaba:
*166 Ha gyvenamųjų daugiabučių namų kvartalų teritorijos, ribojamos Jūrininkų pr., Šilutės pl., Smiltelės g. ir Liubekovo g., Klaipėdoje detalusis planas, patvirtintas Klaipėdos miesto savivaldybės administracijos direktoriaus. 2014m. birželio 10d. Nr. AD1-1793 (Atvaizduotas brėžinio pagrindo sluoksniu)
**Klaipėdos miesto savivaldybės mišrių komunalinių atliekų ir antrinių žaliavų surinkimo konteinerių stovėjimo vietų ir aikštelių išdėstymo schema, patvirtinta Klaipėdos savivaldybės administracijos direktoriaus 2010-11-12d. įsakymu Nr. AD1-2011.
*** Stovėjimo aikštelės įrengiamos po to, kai bus perkelti esami žaidimų įrenginiai. Įrengiant detalioju planu suplanuotą vaikų žaidimų aikštelę numatyti tvorėlę arba gyvatvorę. Vadovautis HN 131:2015 "Vaikų žaidimų aikštelės ir patalpos. Bendrieji sveikatos saugos reikalavimai".

0	2018-11-06		Statybos leidimui, rangos konkursui ir statybai		
Laida	Išleidimo data		Laidos statusas ir išleidimo priežastis (jei taikoma)		
Atestato Nr.	Projekto rengėjas: UAB "Vakarų silueta" Turgaus aikštė 21, Klaipėda. tel.: 8 682 48190		Projekto pavadinimas: Kitos paskirties inžinerinių statinių (kiemo aikštelių) Vyturio g. 11-15, 19-25, Budelkiemio g. 2-6, 16-18, Brožynų g. 9-11, Mogiliovo g. 3, Markučių g. 2, Kuncų g. 14-16, Klaipėda, rekonstravimo ir statybos projektas		
A 1083	PV	M. Daukšys	Brėžinys: Kuncų g. 14-16 Sklypo planas. Statinių išdėstymo planas M1:500 (schema Nr. 9.3)	Laida	
A 1090	PDV	I. Daukšienė		0	
BA 001036	Arch.	A. Rybelis			
Kalba:	Statytojas:		Dokumento žymuo:	Lapas	Lapų
LT	Klaipėdos miesto savivaldybė		VS.17.2.1-TDP-BD-C2	1	1



Sutartinis žymėjimas:

	Tvarkomos teritorijos riba
	Sklypų ribos*
	Projektuojamų dangų ribos
	Įrengiamos plytelės
	Įrengiamos betono trinkelės
	Įrengiamas naujas asfaltas
	Perkeliami švietauvai

Bendrieji inžinerinių tinklų apsaugojimo sprendiniai:
Projektuojama išlaikyti paviršiaus dangų aukščius. Esamos vejos vietoje naujai įrengiamų užvažiuojamų dangų paviršius bus nuo 5 iki 10 cm žemiau esamo vejos paviršiaus ir išlaikys reikalaujamus atstumus iki požeminių komunikacijų.
Prieš pradėdami darbus gauti sutikimus iš inžinerinius tinklus eksploatuojančių institucijų. Nepažeisti trečiųjų šalių interesų. Užtikrinti, kad nebūtų pertrauktas varlotojų aprūpinimas tvarkomoje teritorijoje esančiais, veikiančiais inžineriniais tinklais.

Elektros ir ryšių kabelių apsauga - po užvažiuojamomis dangomis patenkančioms elektros ir ryšių kabeliams įrengti apsaugas sertifikuotais išardomais apsauginiais plastikais vamzdžiais, kurių atsparumas nemažesnis 750N, (apšvietimo kabelių 1250N), praešiant už įrengiamų dangų krašto ne mažiau 1m., apsaugoje paliekant ne mažiau 30 proc. vietos. Virš apsaugos nuo žemės paviršiaus 0,3m. gylįje pakloti signalinę juostą. Atliekant montavimo darbus vadovaujantis Elektros įrenginių įrengimo bendrosiomis taisyklėmis, elektros linijų ir instaliacijos įrengimo taisyklėmis. Kabelių susikirtimo su kitomis komunikacijomis atveju sprendimus papildomai derinti su atitinkamai ESO ar/ir Tella atstovais.

Dujotiekio apsauga - numatoma, kad projektiniais sprendiniais bus išlaikytas nuo 1,0 iki 2,0 m. dujotiekio gylis nuo įrengiamų paviršių. Jei įgyvendinant sprendinius būtų nustatyta, kad gylis neišlaikomas - dujotiekio apsaugos sprendinius derinti su tinklą eksploatuojančia institucija (AB Energijos skirstymo operatorius).

Vandens tiekimo ir nuotekų šalinimo linijų apsauga - Esami tinklai pakloti teritorijoje, kur įrengti pravažiavimai, apkrovos nebus didinamos, taigi tinklai pritaikyti ir būsimoms apkrovoms. Paviršiai nebus įrengiami žemiau, nei čia esančių užvažiuojamų dangų paviršiai, todėl tinklai išlaikys leistiną įgilinimo ribą. Šulinių dangčių aukščiai priderinami prie naujai įrengiamų paviršių atitūdžių. Eksploatacijai nelinkamus šulinių dangčius, patenkančius į važiuojamąją dalį, pakeisti į naujus šulinių dangčius, pritaikytus dangos rūšiui (asfaltui - plaukiojančius, trinkelėms pastatomus), atlaikančius transporto apkrovą, hermetiškus, pagamintus iš kietaus ketaus.

Šilumos tiekimo trasų apsauga - Šiluminių trasų kanalų įrengti dangčius, atlaikančius ne mažesnę kaip 5t. apkrovą. Vadovautis "Šilumos ir karšto vandens tiekimo tinklų ir įrenginių apsaugos taisyklėmis". "Šilumos tiekimo tinklų ir šilumos punktų įrengimo taisyklėmis". Atkasus trasą išskviesti eksploatuojančios institucijos (AB Klaipėdos energija) atstovus ir suderinti apsaugos įrengimo sprendimus vietoje. Šulinių dangčiai turi būti sulyginti su dangčių paviršiais, užvažiuojamosiose vietose - dangčiai keičiami į transporto apkrovą atlaikančius dangčius.


Sutartiniai žymėjimai	
	Projektuojami paviršinių nuotekų tinklai
	Projektuojamų paviršinių nuotekų tinklų apsaugos zona
	Įrengiama šiluminės trasos apsauga
	Projektuojama tinklo apsaugos zona
	Klojami vamzdžiai kabelinėms ryšio linijoms
	Suneriama apsauginis vamzdis (aps. zonos plotis 2m.)
	Projektuojamas elektros tiekimo tinklas (aps. zonos plotis 2m)
	Projektuojamas apšvietimo tinklas (aps. zonos plotis 2m.)
	Projektuojamas sudėtinis apsauginis vamzdis

Pastaba:

*Detaliojo plano duomenys. 166 Ha gyvenamųjų daugiabučių namų kvartalų teritorijos, ribojamos Jūrininkų pr., Šiutės pl., Smiltelės g. ir Liubekovo g., Klaipėdoje detalusis planas, patvirtintas Klaipėdos miesto savivaldybės administracijos direktoriaus. 2014m. birželio 10d. Nr. AD1-1793



0	2018-04-10	Statybos leidimui, rangos konkursui ir statybai	
Laida	Išleidimo data	Laidos statusas ir išleidimo priežastis (jei taikoma)	
Atestato Nr.	Projekto rengėjas:	Projekto pavadinimas:	
	UAB "Vakarų siluetas"	Kitos paskirties inžinerinių statinių (kiemo aikštelių) Vyturio g. 11-15, 19-25, Budelkienio g. 2-6, 16-18, Brožynų g. 9-11, Mogiliovo g. 3, Markučių g. 2, Kuncų g. 14-16, Klaipėda, rekonstravimo ir statybos projektas	
A 1083	PV	M. Daukšys	Laida
A 1090	PDV	I. Daukšienė	
32693	SGPDV	A. Juškevičienė	
12334	SGPDV	A. Rimkus	
19412	SGPDV	V. Bilvinas	Dokumento žymus:
Kalba:	LT	Statytojas: Klaipėdos miesto savivaldybė	
VS.17.2.1-TDP-SP-C4		Lapas	Lapų
		1	1

Šiluminės trasos apsaugijimo detalė M1:50

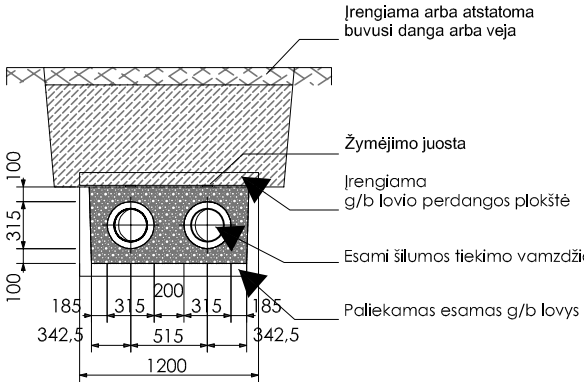

PASTABA: Žemės sklypo ribos nurodytos vadovaujantis V? "Registr? centras" duomenimis.

AAN-335	Leidimas	Klaip?da, Kunc? g 16,14,12.		
KOORDINACI? SISTEMA: LKS-94		AUKŠČI? SISTEMA: LAS-07		
JAB "VAKAR? GEODEZIJA" Šiut?s pl. 21-14, Klaip?da vakarugeodezija@gmail.com Tel. 867822212		Kvalifikacijos pažym?jimo Nr.1GKV-95, 2M-M-1241		
VARDAS IR PAVARD?		PARAŠAS	DATA	2018-01-10
GEODEZININKAS		Simas Mažonas		
DIREKTORIUS		Gedas Sakalauskas		
A. V.				

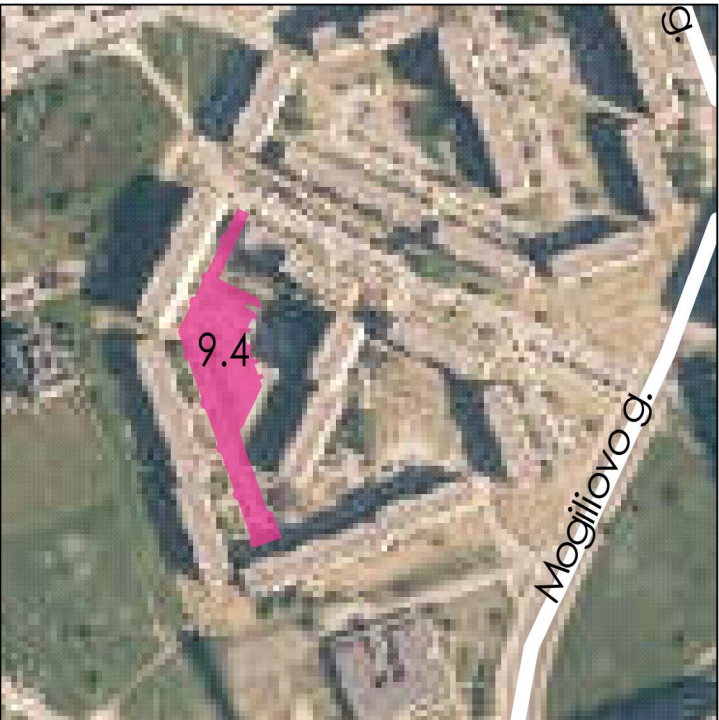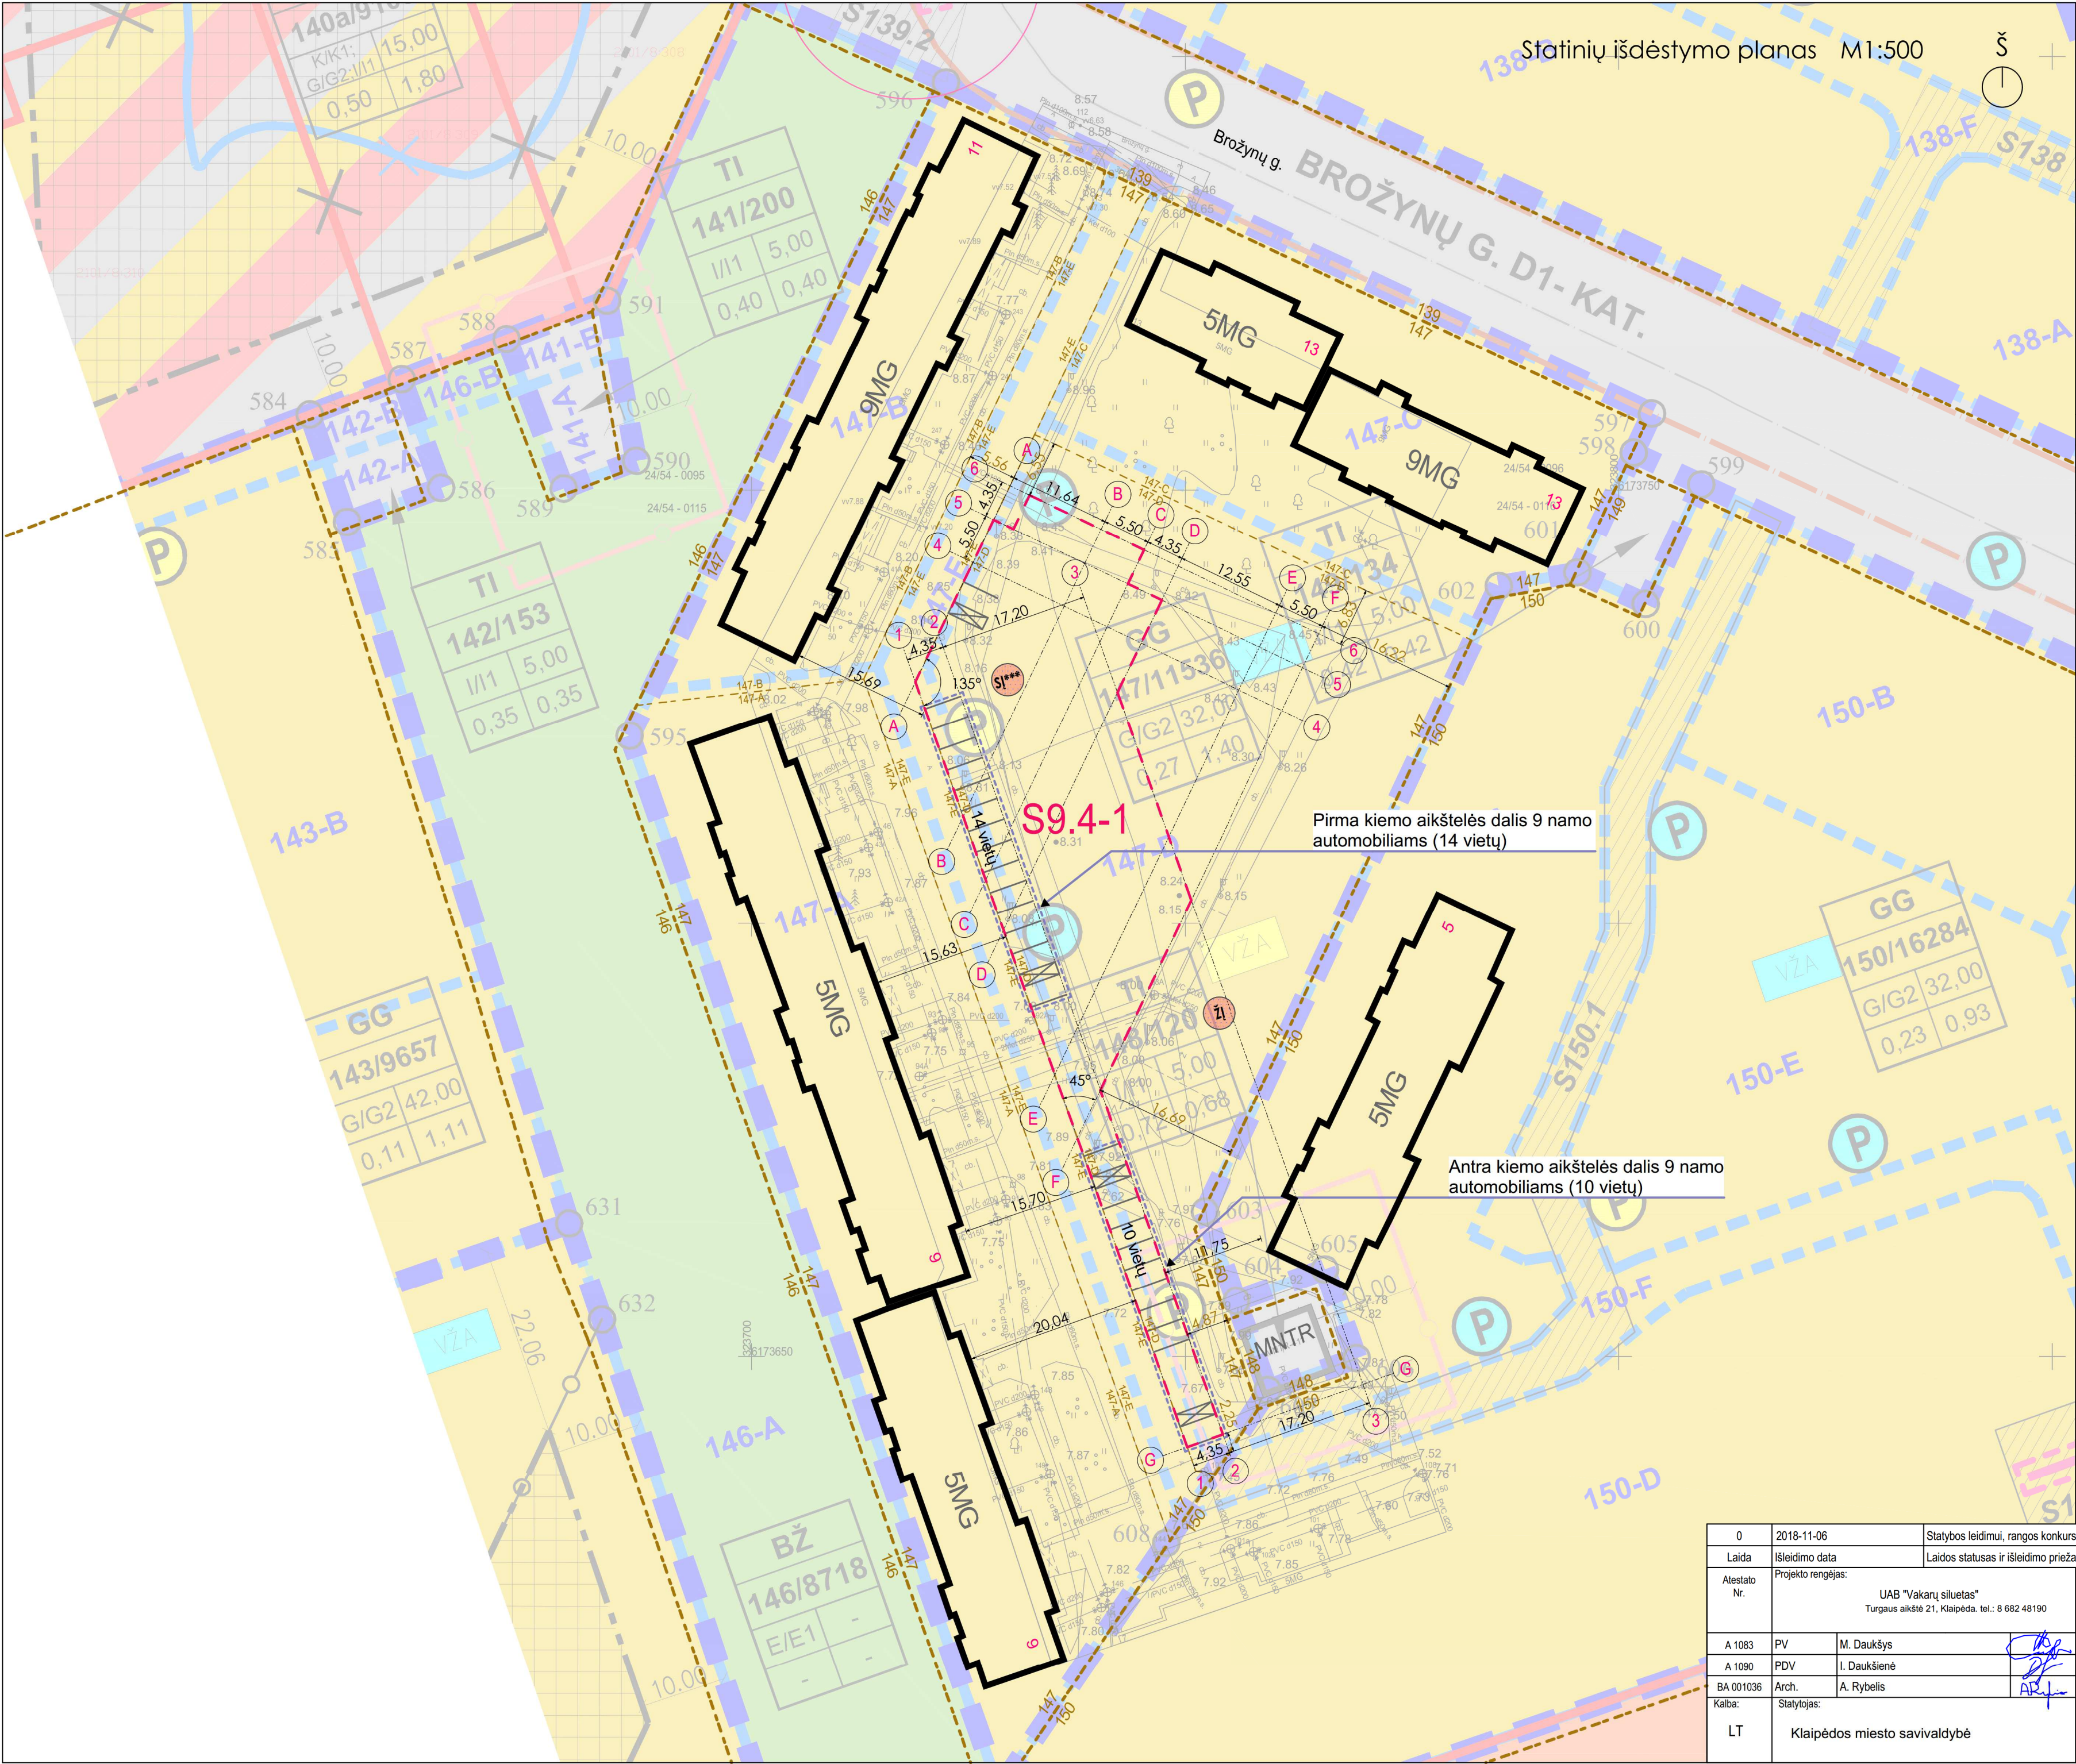

Sutartinis žymėjimas:			
	Formuojamų statinių (kiemo aikštelių) ribos		
	Sklypų ribos*		
	Esami pastatai		
	Faktiškai esantys žaidimų/sporto įrenginiai***		
			
	Atliekų konteineriai** (10m. spindulys)		
	Siūlomas puspųžeminių arba požeminių atliekų konteinerių aikštelių įrengimo vietos* (15m. spindulys)		
	Planuojamos naujos / esamos praplečiamos aikštelės*		
Statinių rodikliai			
pavadinimas		mato vnt.	kiekis
I. S9.4-1 Kiemo aikštelė			
1.1 kiemo aikštelių plotas		m²	1464,18

Pastaba:
*166 Ha gyvenamųjų daugiabučių namų kvartalų teritorijos, ribojamos Jūrininkų pr., Šilutės pl., Smiltelės g. ir Liubekovo g., Klaipėdoje detalusis planas, patvirtintas Klaipėdos miesto savivaldybės administracijos direktoriaus. 2014m. birželio 10d. Nr. AD1-1793 (Atvaizduotas šio brėžinio pagrindo sluoksniu)
**Klaipėdos miesto savivaldybės mišrių komunalinių atliekų ir antrinių žaliavų surinkimo konteinerių stovėjimo vietų ir aikštelių išdėstymo schema, patvirtinta Klaipėdos savivaldybės administracijos direktoriaus 2010-11-12d. įsakymu Nr. AD1-2011.
*** Stovėjimo aikštelės įrengiamos po to, kai bus perkelti esami žaidimų įrenginiai. Įrengiant detaliuoju planu suplanuotą vaikų žaidimų aikštelę numatyti tvorėlę arba gyvatvorę, Vadovautis HN 131:2015 "Vaikų žaidimų aikštelės ir patalpos. Bendrieji sveikatos saugos reikalavimai".

0	2018-11-06	Statybos leidimui, rangos konkursui ir statybai		
Laida	Išleidimo data	Laidos statusas ir išleidimo priežastis (jei taikoma)		
Atestato Nr.	Projekto rengėjas: UAB "Vakarų silueta" Turgaus aikštė 21, Klaipėda. tel.: 8 682 48190		Projekto pavadinimas: Kitos paskirties inžinerinių statinių (kiemo aikštelių) Vyturio g. 11-15, 19-25, Budelkiemio g. 2-6, 16-18, Brožynų g. 9-11, Mogiliovo g. 3, Markučių g. 2, Kuncų g. 14-16, Klaipėda, rekonstravimo ir statybos projektas	
A 1083	PV	M. Daukšys		Laida
A 1090	PDV	I. Daukšienė		0
BA 001036	Arch.	A. Rybelis		
Kalba:	Statytojas:		Dokumento žymuo:	
LT	Klaipėdos miesto savivaldybė		VS.17.2.1-TDP-BD-D2	Lapas Lapų 1 1



Sutartinis žymėjimas:	
	Tvarkomos teritorijos riba
	Sklypu ribos*
	Projektuojamų dangų ribos
	Irengiamos plytelės
	Irengiamos betono trinkelės
	Irengiamas naujas asfaltas
	Perkeliami švietai

Bendrieji inžinerinių tinklų apsaugojimo sprendiniai:
Projektuojama išlaikyti paviršiaus dangų aukščius. Esamos vejos vietoje naujai rengiamų užvažiuojamų dangų paviršius bus nuo 5 iki 10 cm žemiau esamo vejos paviršiaus ir išlaikys reikalaujamas atstumus iki požeminių komunikacijų.
Prieš pradėdant darbus gauti sutikimus iš inžinerinius tinklus eksploatuojančių institucijų. Nepažeisti trečiųjų šalių interesus. Užtikrinti, kad nebūtų pertrauktas vartotojų aprūpinimas tvarkomoje teritorijoje esančiais, veikiančiais inžineriniais tinklais.

Elektros ir ryšių kabelių apsauga - po užvažiuojamomis dangomis patenkančioms elektros ir ryšių kabeliams įrengti apsaugas sertifikuotais išardomais apsauginiais plastikais vamzdžiais, kurių atsparumas nemažesnis 750N (apšvietimo kabelių 1250 N), pratęsiant už įrengiamų dangų rasto ne mažiau 1m., apsaugoje paliekant ne mažiau 30 proc. vietos. Virš apsaugos nuo žemės paviršiaus 0,3m. gylyje pakloti signalinę juostą. Atliekant montavimo darbus vadovaujantis Elektros įrenginių įrengimo bendrosiomis taisyklėmis, elektros linijų ir instaliacijos įrengimo taisyklėmis. Kabelių susikirtimo su kitomis komunikacijomis atveju sprendimus papildomai derinti su atitinkamai ESO ar/ir Telia atstovais.

Dujotiekio apsauga - numatoma, kad projektiniai sprendiniai bus išlaikyti nuo 1,0 iki 2,0 m. dujotiekio gylis nuo įrengiamų paviršių. Jei įgyvendinant sprendinius būtų nustatyta, kad gylis neišlaikomas - dujotiekio apsaugos sprendinius derinti su tinklą eksploatuojančia institucija (AB Energijos skirstymo operatorius).


Vandens tiekimo ir nuotekų šalinimo linijų apsauga - Esami tinklai pakloti teritorijoje, kur įrengti pravažavimai, apkrovos nebus didinamos, taigi tinklai pritaikyti ir būsimoms apkrovoms. Paviršiai nebus įrengiami žemiau, nei čia esančių užvažiuojamų dangų paviršiai, todėl tinklai išlaikys leistiną įgilinimo ribą. Šulinių dangčių aukščiai priderinami prie naujai įrengiamų paviršių altitudų. Eksploatacijai netinkamus šulinių dangčius, patenkančius į važiuojamąją dalį, pakeisti į naujus šulinių dangčius, pritaikytus dangos rūšiui - plaukiojančius, trinkelėmis - pastatomus), atlaikančius transporto apkrovą, hermetiškus, pagamintus iš kietaus ketaus.

Šilumos tiekimo trasų apsauga - Šiluminių trasų kanalų įrengti dangčius, atlaikančius ne mažesnę kaip 5t. apkrovą. Vadovautis "Šilumos ir karšto vandens tiekimo tinklų ir įrenginių apsaugos taisyklėmis", "Šilumos tiekimo tinklų ir šilumos punktų įrengimo taisyklėmis". Atkasus trasą išskviesti eksploatuojančios institucijos (AB Klaipėdos energija) atstovus ir suderinti apsaugos įrengimo sprendimus vietoje. Šulinių dangčiai turi būti suliginti su dangčių paviršiais, užvažiuojamosiose vietose - dangčiai keičiami į transporto apkrovą atlaikančius dangčius.

Sutartiniai žymėjimai	
	Projektuojami paviršinių nuotekų tinklai
	Projektuojamų paviršinių nuotekų tinklų apsaugos zona
	Irengiamas šiluminės trasos apsauga
	Projektuojama tinklo apsaugos zona
	Sueneriamas apsauginis vamzdis (aps. zonos plotis 2m.)
	Projektuojamas elektros tiekimo tinklas (aps. zonos plotis 2m.)
	Projektuojamas apšvietimo tinklas (aps. zonos plotis 2m.)
	Projektuojamas sudėtinis apsauginis vamzdis

Pastaba:
*Detaliojo plano duomenys. 166 Ha gyvenamųjų daugiabučių namų kvartalo teritorijos, ribojamos Jūrinių pr., Šilutės pl., Smiltelės g. ir Liubekovo g., Klaipėdoje detalusis planas, patvirtintas Klaipėdos miesto savivaldybės administracijos direktoriaus. 2014m. birželio 10d. Nr. AD1-1793

0	2018-04-10	Statybos leidimui, rangos konkursui ir statybai
Laida	Išleidimo data	Laidos statusas ir išleidimo priežastis (jei taikoma)
Atestato Nr.	Projekto rengėjas: UAB "Vakarų silueta" Turkaus aikštė 21, Klaipėda, tel.: 8 682 48190	Projekto pavadinimas: Kitos paskirties inžinerinių statinių (kiemo aikštelių) Vyturio g. 11-15, 19-25, Budelkio g. 2-6, 16-18, Brožynų g. 9-11, Mogiliovo g. 3, Markučio g. 2, Kunų g. 14-16, Klaipėda, rekonstravimo ir statybos projektas
A 1083	PV	M. Daukšys
A 1090	PDV	I. Daukšienė
32693	SGPDV	A. Juškevičienė
19412	SGPDV	V. Bilvinas
Kalba:	Statybos	
LT	Klaipėdos miesto savivaldybė	
Dokumentas žymus:		VS.17.2.1-TDP-SP-D4
Lapas		Lapų
1		1

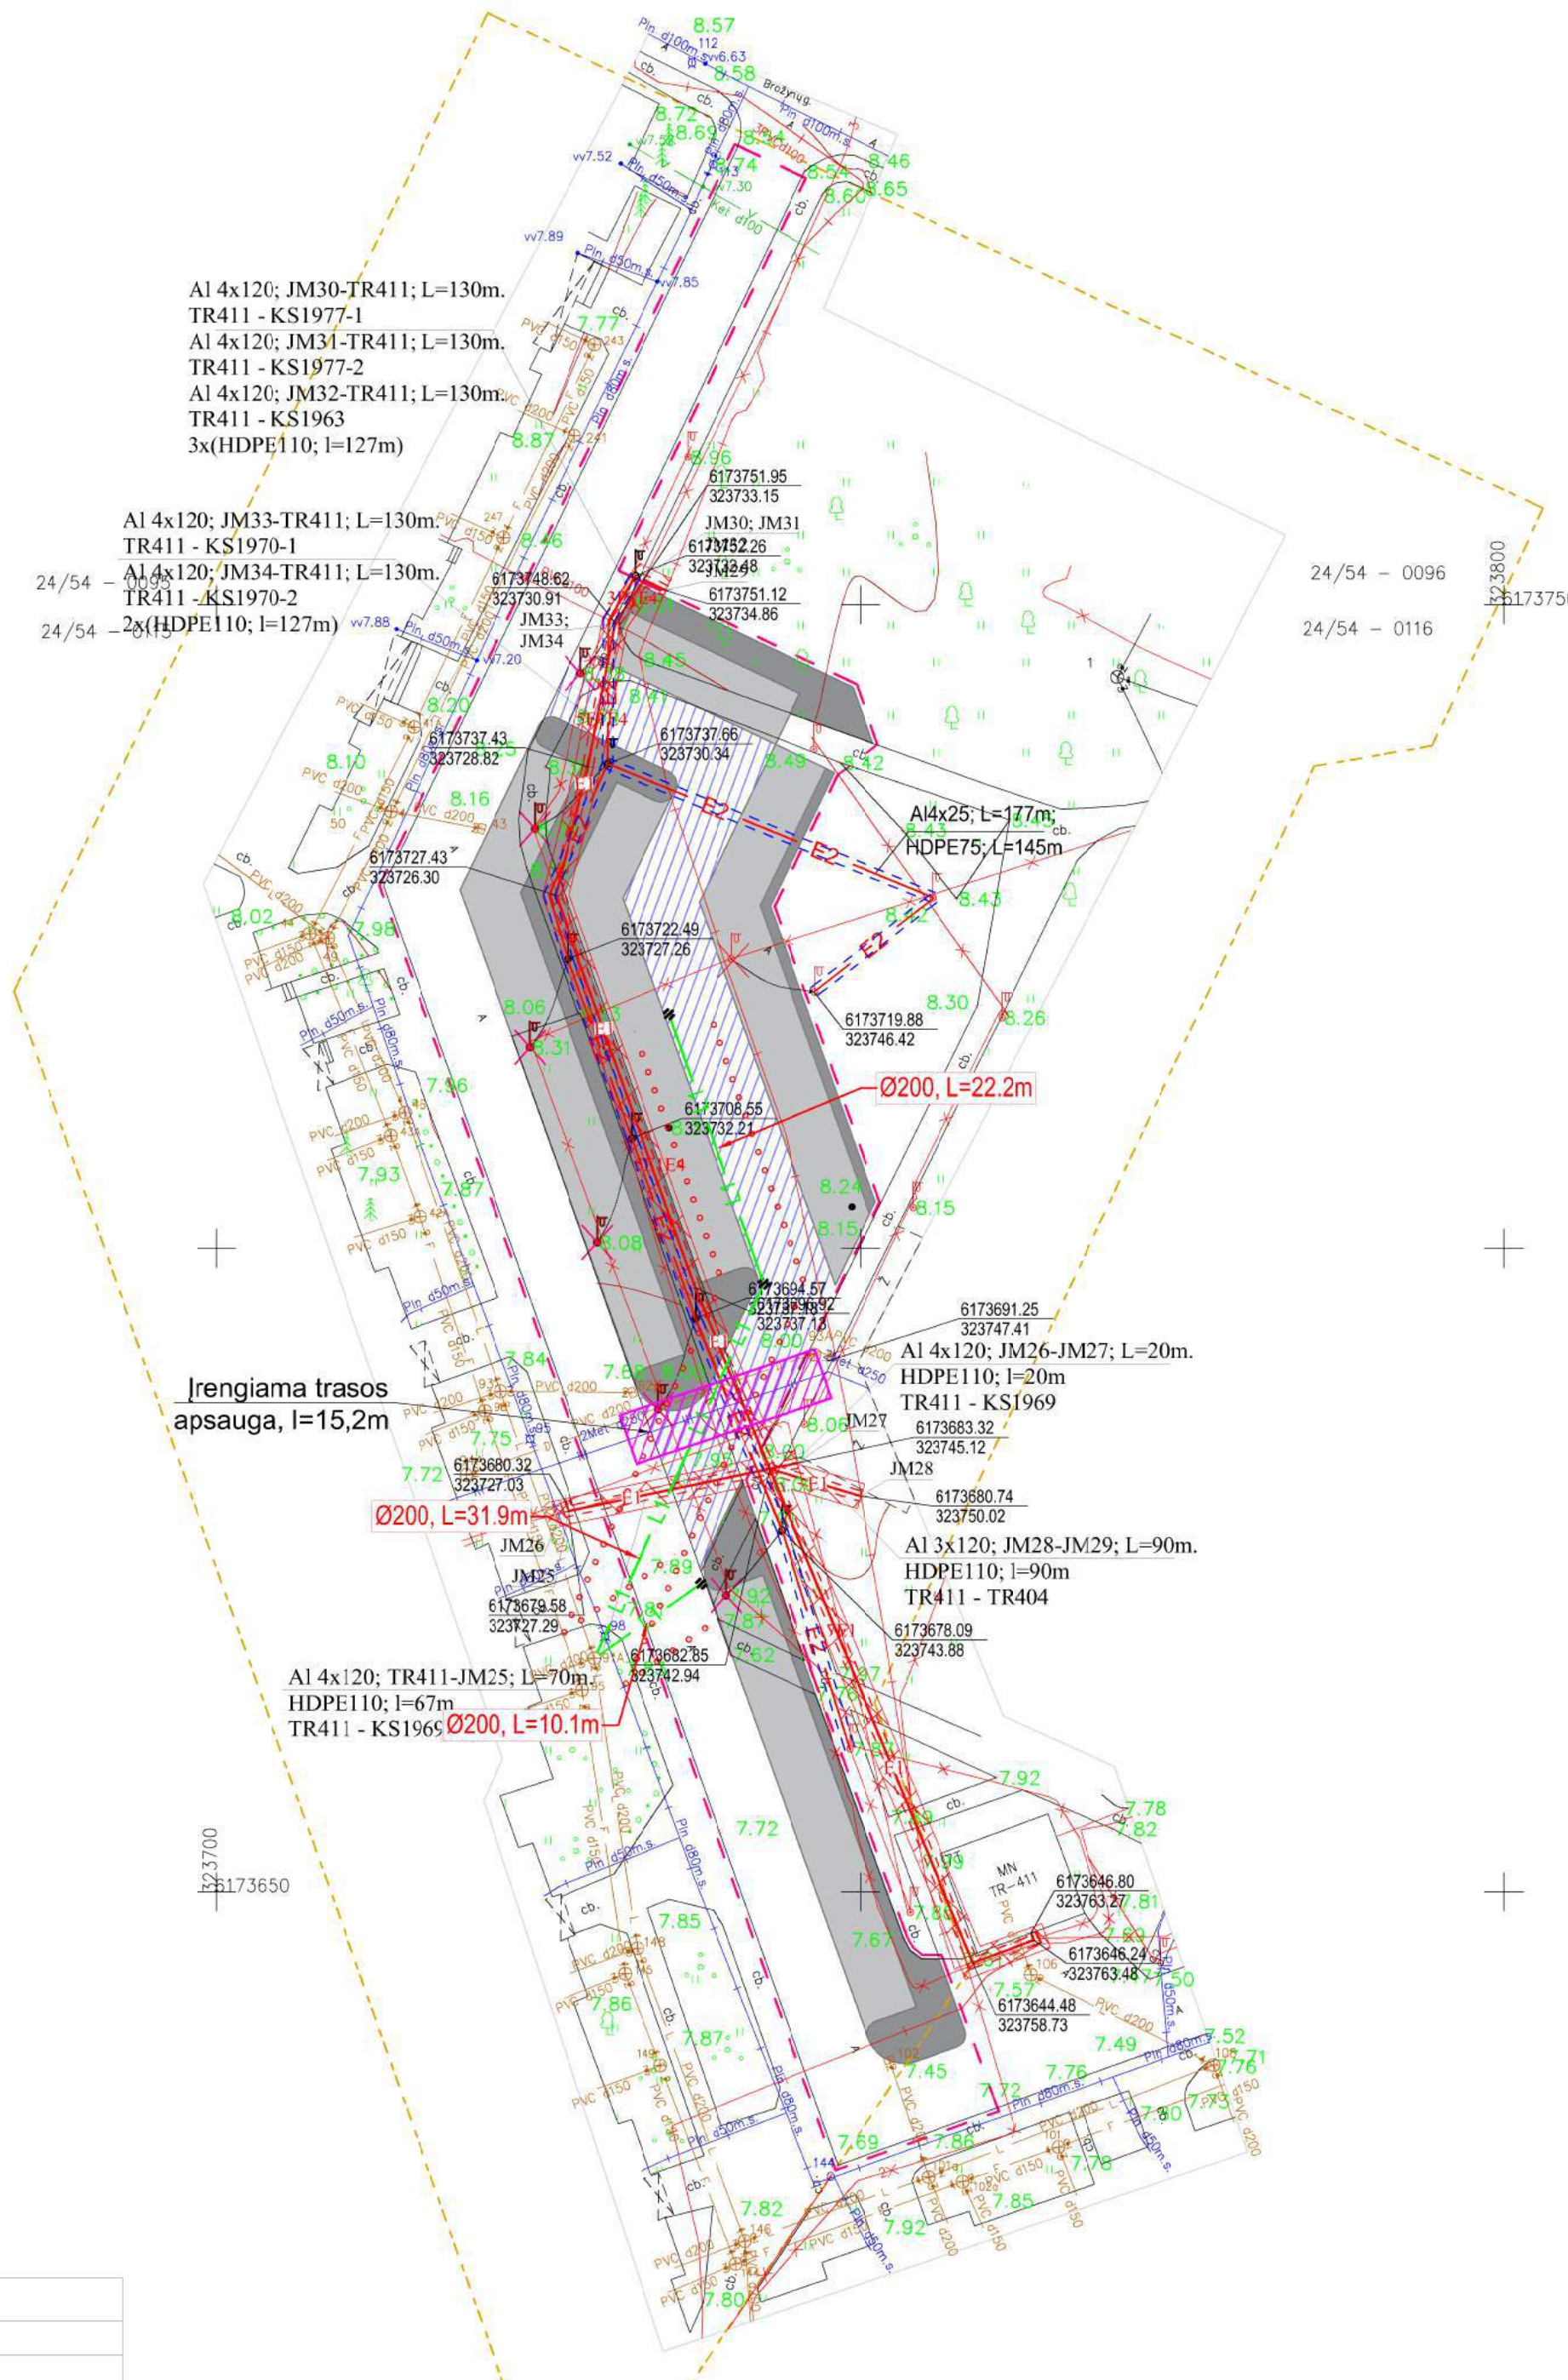

Al 4x120; JM30-TR411; L=130m.
TR411 - KS1977-1
Al 4x120; JM31-TR411; L=130m.
TR411 - KS1977-2
Al 4x120; JM32-TR411; L=130m.
TR411 - KS1963
3x(HDPE110; l=127m)

Al 4x120; JM33-TR411; L=130m.
TR411 - KS1970-1
Al 4x120; JM34-TR411; L=130m.
TR411 - KS1970-2
2x(HDPE110; l=127m)


Irengiama trasos
apsauga, l=15,2m

Al 4x120; TR411-JM25; L=70m.
HDPE110; l=67m
TR411 - KS1965 Ø200, L=10.1m


Al 4x120; JM26-JM27; L=20m.
HDPE110; l=20m
TR411 - KS1969

Al 3x120; JM28-JM29; L=90m.
HDPE110; l=90m
TR411 - TR404

Šiluminės trasos apsaugojimo detalė M1:50

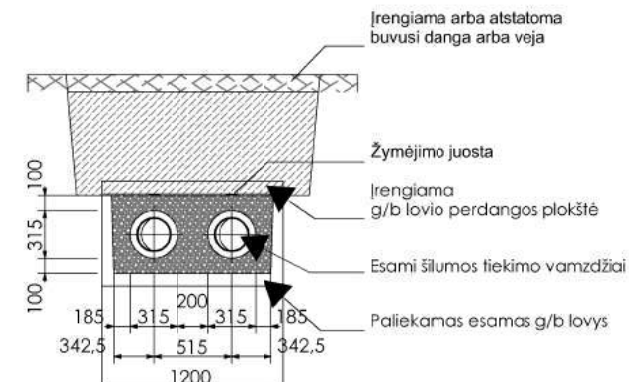

PASTABA: Žemės sklypo ribos nurodytos vadovaujantis VĮ "Registrų centras" duomenimis.			
AAN-334	Leidimas	Kalip?da. Brožyn? g. 7,9,11,13.	
KOORDINACI? SISTEMA: LKS-94		AUKŠČI? SISTEMA: LAS-07	
JAB "VAKAR? GEODEZIJA" Šilutės pl. 21-14, Klaipėda vskaru@geodezija.lt Tel. 867822212	Kvalifikacijos pažym?jimo Nr.1GKV-95, 2M-M-1241		
	VARDAS IR PAVARD?	PARAŠAS	
GEODEZININKAS	Simas Mažonas		2018-01-11
DIREKTORIUS	Gedas Sakalauskas		
			A.V.

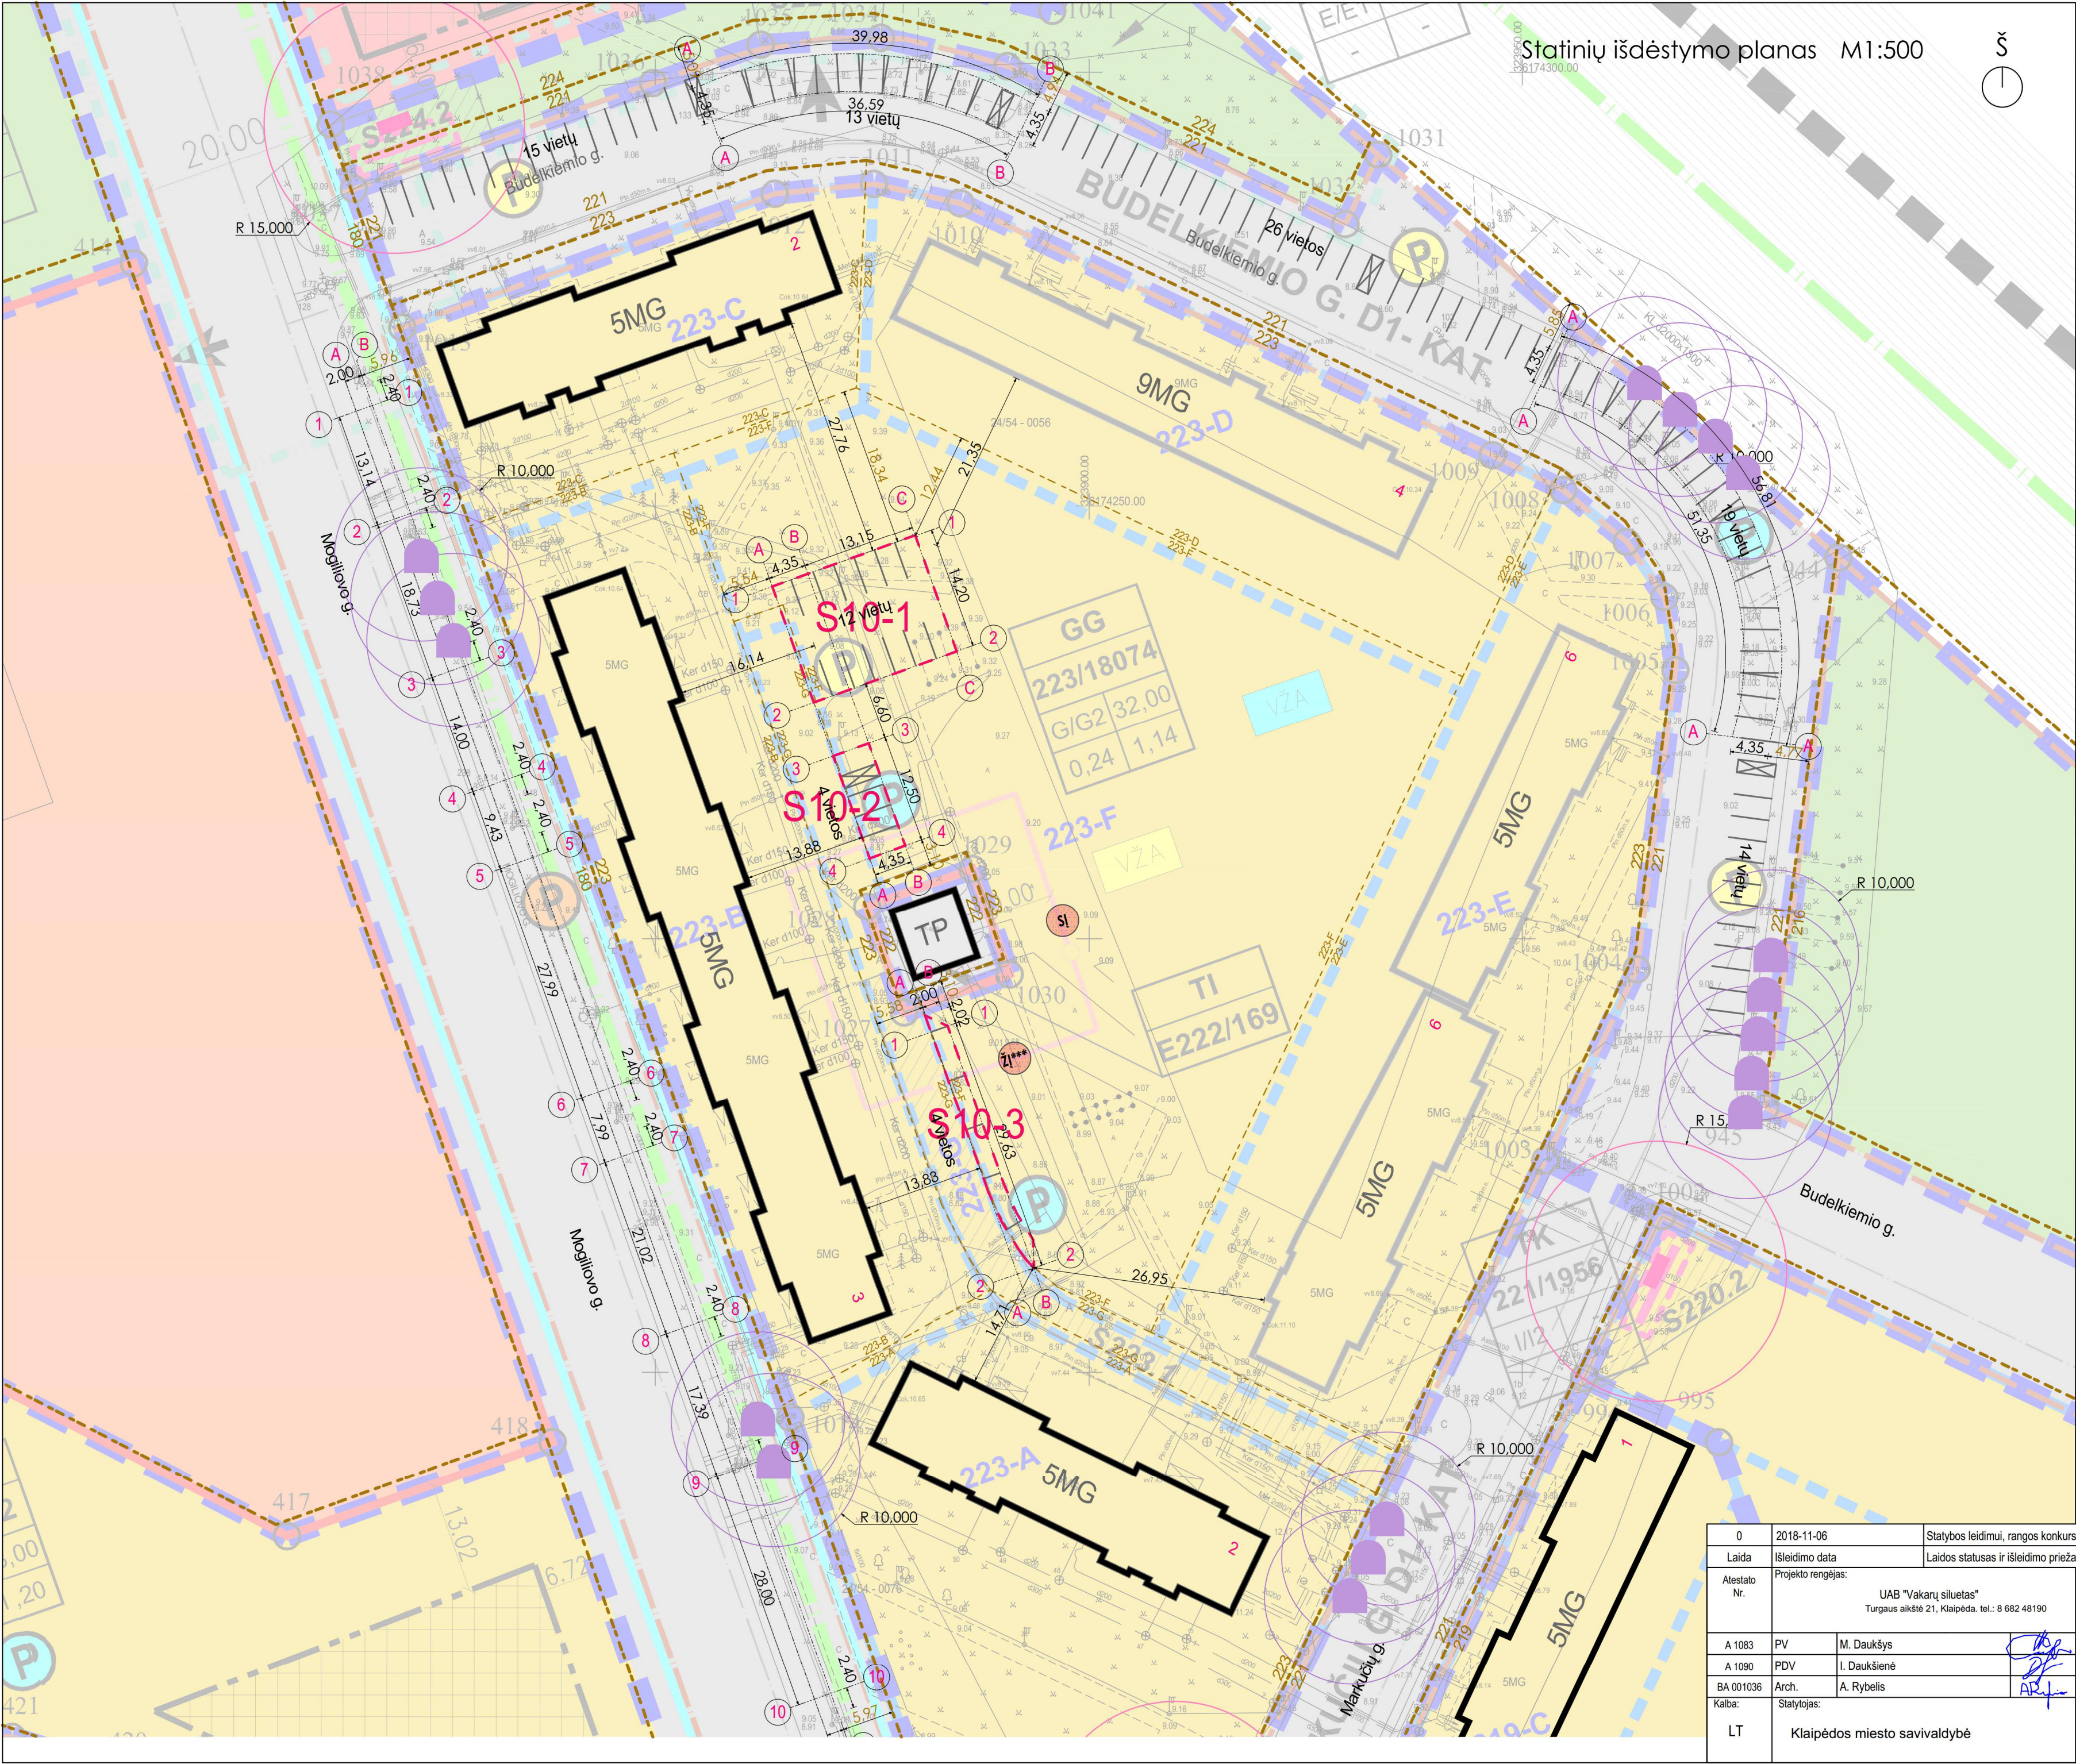


Sutartinis žymėjimas:			
	Formuojamų statinių (kiemo aikštelių) ribos		
	Sklypų ribos*		
	Esami pastatai		
	Faktiškai esantys žaidimų/sporto įrenginiai***		
			
	Planavimo dokumentų sprendiniai:		
	Atliekų konteineriai** (10m. spindulys)		
	Siūlomas puspūžeminių arba požeminių atliekų konteinerių aikštelių įrengimo vietos* (15m. spindulys)		
	Planuojamos naujos / esamos praplečiamos aikštelės*		
Statinių rodikliai			
pavadinimas		mato vnt.	kiekis
I. S10-1 Kiemo aikštelė			
1.1 kiemo aikštelių plotas		m²	248,45
2. S10-2 Kiemo aikštelė			
2.1 kiemo aikštelių plotas		m²	54,38
3. S10-3 Kiemo aikštelė			
3.1 kiemo aikštelių plotas		m²	59,10

Pastaba:
*166 Ha gyvenamųjų daugiabučių namų kvartalo teritorijos, ribojamos Jūrininkų pr., Šilutės pl., Smiltelės g. ir Liubekovo g., Klaipėdoje detalusis planas, patvirtintas Klaipėdos miesto savivaldybės administracijos direktoriaus. 2014m. birželio 10d. Nr. AD1-1793 (Atvaizduotas šio brėžinio pagrindo sluoksniu)
**Klaipėdos miesto savivaldybės mišrių komunalinių atliekų ir antrinių žaliavų surinkimo konteinerių stovėjimo vietų ir aikštelių išdėstymo schema, patvirtinta Klaipėdos savivaldybės administracijos direktoriaus 2010-11-12d. įsakymu Nr. AD1-2011.
*** Stovėjimo aikštelės įrengiamos po to, kai bus perkelti esami žaidimų įrenginiai. Įrengiant detalioju planu suplanuotą vaikų žaidimų aikštelę numatyti tvorelę arba gyvatvorę. Vadovautis HN 131:2015 "Vaikų žaidimų aikštelės ir patalpos. Bendrieji sveikatos saugos reikalavimai".

0	2018-11-06	Statybos leidimui, rangos konkursui ir statybai		
Laida	Išleidimo data	Laidos statusas ir išleidimo priežastis (jei taikoma)		
Atestato Nr.	Projekto rengėjas:		Projekto pavadinimas:	
	UAB "Vakarų siluetas" Turgaus aikštė 21, Klaipėda. tel.: 8 682 48190		Kitos paskirties inžinerinių statinių (kiemo aikštelių) Vyturio g. 11-15, 19-25, Budelkiemio g. 2-6, 16-18, Brožynų g. 9-11, Mogiliovo g. 3, Markučių g. 2, Kunų g. 14-16, Klaipėda, rekonstravimo ir statybos projektas	
	A 1083	PV	M. Daukšys	Brėžinys:
	A 1090	PDV	I. Daukšienė	Mogiliovo g. 3, Markučių g. 2, Budelkiemio g. 2-6. Sklypo planas. Statinių išdėstymo planas M1:500 (schema Nr. 10)
Kalba:	BA 001036	Arch.	A. Rybelis	Laida
	LT	Statytojas:	Klaipėdos miesto savivaldybė	0
Dokumento žymuo:				Lapas
VS.17.2.1-TDP-BD-E2				Lapų
				1 1

M1:500

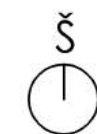

Sutartinis žymėjimas:

	Tvarkomos teritorijos riba
	Sklypu ribos*
	Projektuojamų dangų ribos
	Įrengiamos plytelės
	Įrengiamos betono trinkelės
	Įrengiamas naujas asfaltas
	Perkelti švietai

Bendrieji inžinerinių tinklų apsaugojimo sprendiniai:

Projektuojama išlaikyti paviršiaus dangų aukščius. Esamos vejos vietoje naujai rengiamų užvažiuojamų dangų paviršius bus nuo 5 iki 10 cm žemiau esamo vejos paviršiaus ir išlaikys reikalaujamus atstumus iki požeminių komunikacijų.

Priēš pradēdant darbus gauti sutikimus īs īnžinerinius tinklus ekspluatuojančių institucijų. Nepažeisti trečiųjų šalī interesus. Užtikrinti, kad nebūtų pertrauktas vartotojų aprūpinimas tvarkomoje teritorijoje esančiais, veikiančiais īnžineriniais tinklais.

Elektros ir ryšių kabelių apsauga - po užvažiuojamomis dangomis patenkančiais elektros ir ryšių kabeliais įrengti apsaugas sertifikuotais išdardomis apsauginiais plastikais vamzdiais, kurių atsparumas nemazėseis 750N (apvisvėrimo kabeliui 1250N), pratęsiant už įrengiamų dangų krašto ne mažiau 1m., apsaugoje paleiktą ne mažiau 30 proc. vietos. Višs apsaugos nuo žemės paviršiaus 0,3m. gylįje pakloti signalinę juostą. Afliktant montavimo darbus vadovaujantis Elektros inžinierių įrengimo bendrosiomis taisyklėmis, elektros linijų ir instaliacijos įrengimo taisyklėmis. Kabelių susikirtimo su kitomis komunikacijomis atveju sprendimus papildomai derinti su atitinkamai ESO ar/ir Telia atstovais.

Dujotiekio apsauga - numatoma, kad projektiniais sprendimais bus išlaikytas nuo 1,0 iki 2,0 m. dujotiekio gylis nuo įrengiamų paviršių. Jei įgyvendinant sprendinius būtų nustatyta, kad gylis neišlaikomas - dujotiekio apsaugos sprendinius derinti su tinklą eksploatuojančia institucija (AB Energijos skirstymo operatorius).

Vandens tiekimo ir nuotekų šalinimo linijos apsauga – Esami tinklai pakenkti teritorijoje, kur įrengti paviršiniai, apkrovos nebus didinamos, taigi tinklai pritaikyti ir busimoms apkrovoms. Paviršiai nebus įrengiami žemiau, nei čia esantys užvažiuojamų dangų paviršiai, todėl tinklai išlaikys leistiną įgilinimo ribą. Šulinių dangčių aukščiai priderinami prie naujai įrengiamų paviršių atitiktųjų. Eksploatacija netinkamas šulinių dangčių, patenkančių į važiuojamąją dalį, pakeisti į naujus šulinių dangčius, pritaikytus dangos rūšiai (asfaltas – plaukojantiems, tinkelėms – pastatomus), atlaikančius transporto apkrovą, hermetiškus, pagamintus iš kalcus ketaus.

Šilumos tiekimo tīrās apsauce – šilumtīnī trās kanālū jrengtū dangšū, attīkātānšū ne mašēne karp 5t. apkrovā. Vadovautis "Šilumos ir karšto vandens tiekimo tīnklū jrengtūjūn apsauce taisyklēm": "Šilumos tiekimo tīnklū ir šilumos punktū jrengimo taisyklēm". Atkass daršū ššīsvīestī ekspluatājānšīs institūšijs (AB Klāipēdas enerģija) ats'ovus ir sudertinī apsauce jrengimo srendimis vietojē. Šilūnū dangšūjān dangšūjān tūrī būti sulygtinī su dangšūjū pavīršais, uždūzūjamos vietojē - dangšūjān keišām j transporto apkrovā attāikānšū dangšūjū.

Sutartiniai Žymėjimai

	Projektuojami paveršinių nuotekų tinklai
	Projektuojamų paveršinių nuotekų tinklų apsaugos zona
	Projektuojama tinklo apsaugos zona
	Klojami vamzdžiai kabelinėms ryšio linijoms
	Suneriamas apsauginis vamzdis (aps. zonos plotis 2m.)
	Projektuojamas elektros tiekimo tinklas (aps. zonos plotis 2m)
	Projektuojamas apšvietimo tinklas (aps. zonos plotis 2m.)
	Projektuojamas sudėtinis apsauginis vamzdis

Pastaba:

*Detaliojo plano duomenys. 166 Ha gyvenamųjų daugiabučių namų kvartalo teritorijos, ribojamos Jūrininkų pr., Šilutės pl., Smiltelės g. ir Liubekovo g., Klaipėdoje detalusis planas, patvirtintas Klaipėdos miesto savivaldybės administracijos direktoriaus. 2014m. birželio 10d. Nr. AD1-1793

0	2018-04-10	Statybos leidimų, rangos konkursui ir statybai		Projekto pavadinimas: Klaipėdos miesto savivaldybės administracijos	
Laida	Išleidimo data	Laidos statusas ir išleidimo priežastis (jei taikoma)			
Atleisto Nr.	Projekto rengėjas: UAB "Vaxarų siluetas" Turgaus aikšmės 21, Klaipėda. tel.: 8 682 48190		Projekto pavadinimas: Kitos paskirties inžinerinių statinių (kiemo aikštelių) Vyturio g. 11-15, 19-25, Budelkiamio g. 2-6, 16-18, Brožų g. 9-11, Mogiliovo g. 3, Markučkių g. 2, Kuncų g. 14-16, Klaipėda, rekonstravimo ir statybos projektas		
A 1083	PV	M. Daukšys		Brėžinys:	Laida
A 1090	PDV	I. Daukšienė		Mogiliovo g. 3 Suvestinis inžinerinių tinklų planas M1:500 (schema Nr. 10)	0
32893	SGPDV	A. Juškevičienė		Dokumentų žymuo: VS.17.2.1-TDP-SP-E4	Lapas Lapų
12334	SGPDV	A. Rimkus			
19412	SGPDV	V. Bilvinas			
Kalba:	Statytojas: Klaipėdos miesto savivaldybė				
LT					

Dokumento žymuo:

VS.17.2.1-TDP-SP-E4

1

1

Esamas šulinys

**Paklojamas rezervinis vamzdis
HDPE Ø110mm, uždaras perėjimas
L=30m.**

Suneriamas Ø110 PVC
apsauginis vamzdis
atlaikantis 1250N spaudimą,
L=16m.

Suneriamas Ø110 PVC
apsauginis vamzdis
atlaikantis 1250N spaudimą,
L=21m.

Suneriamas Ø110 PVC
apsauginis vamzdis
atlaikantis 1250N spaudimą,
L=32m.

Suneriamas Ø110 PVC
apsauginis vamzdis
atlaikantis 1250N spaudimą,
L=24m.

Suneriamas Ø110 PVC
apsauginis vamzdis
atlaikantis 1250N spaudimą.


Al 4x120; JM21-JM19; L=40m.
KS1972I-TR408
Al 4x120; JM22-JM20; L=40m.
KS1972I-TR408
2x(HDPE110; l=40m)

PE75; L=67m


Al 4x120; JM23-JM17; L=45m.
KS1994-TR408
Al 4x120; JM24-JM18; L=45m.
KS191-TR408
2x(HDPE110; l=45m)

Al 4x120; JM14-JM13; L=25m
KS1995H-TR408
Al 4x120; JM15-JM16; L=25m.
KS1995I-TR408
2x(HDPE110; s=25m)

Šiluminės trasos apsaugijimo detalė M1:50

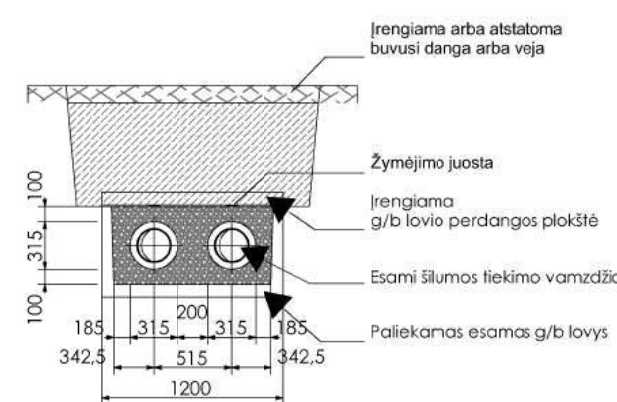

OBJEKTAS		Adresas: Budelkiemio g., Klaipėda	
KOORDINACIJOS SISTEMA: LKS94		AUKŠČIO SISTEMA: LAS07	
UAB "GEORAMAS" Tiltų g. 22, Klaipėda uab.georamas@gmail.com Tel. 866070194, 860117363	Kvalifikacijos pažymėjimo Nr.1GKV-268		
	VARDAS IR PAVARDĖ	PARAŠAS	DATA
	Darius Butvydas		2017.10.11
	Geodezininkas Aurelijus Rozma		2017.10.11
GEODEZININKO ASIST.	Darius Žibinas		2017.10.11

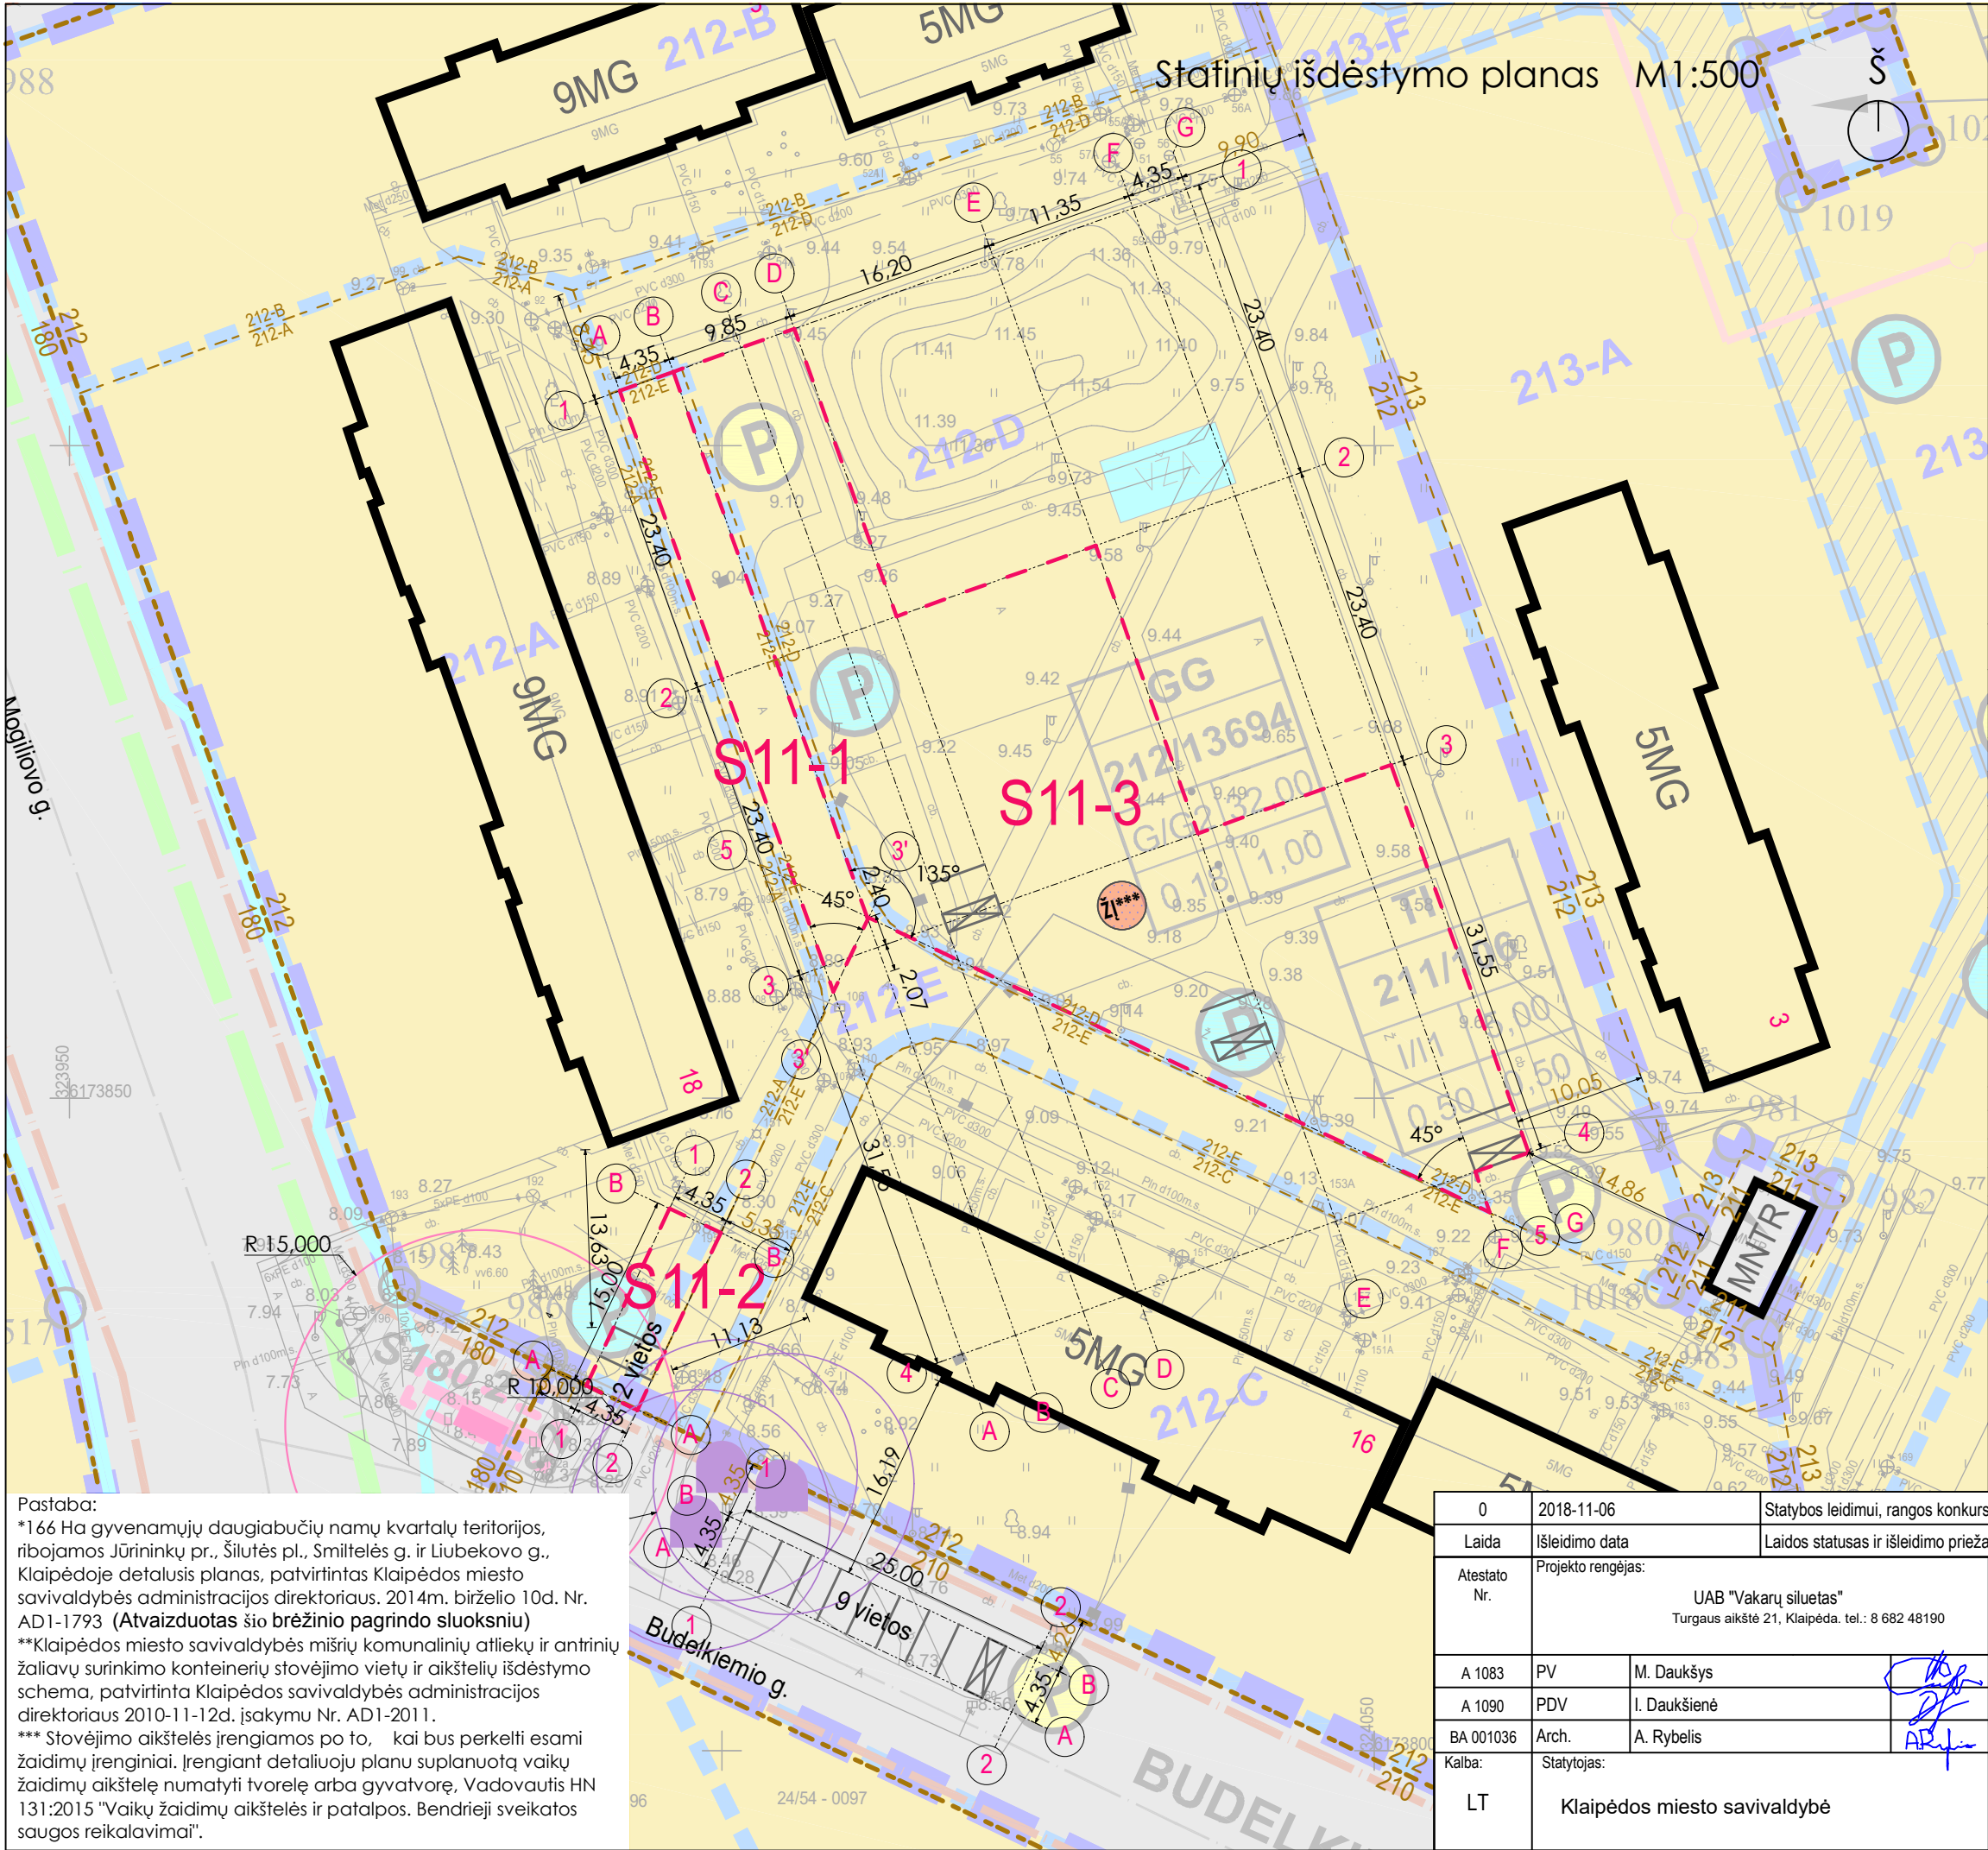

Sutartinis žymėjimas:			
	Formuojamų statinių (kiemo aikštelių) ribos		
	Sklypų ribos*		
	Esami pastatai		
		Faktiškai esantys žaidimų/sporto įrenginiai***	
Planavimo dokumentų sprendiniai:			
	Atliekų konteineriai** (10m. spindulys)		
	Siūlomas puspožeminių arba požeminių atliekų konteinerių aikštelių įrengimo vietos* (15m. spindulys)		
		Planuojamos naujos / esamos praplečiamos aikštelės*	
Statinių rodikliai			
pavadinimas		mato vnt.	kiekis
1. S11-1 Kiemo aikštelė			
1.1 kiemo aikštelių plotas		m ²	203,12
2. S11-2 Kiemo aikštelė			
2.1 kiemo aikštelių plotas		m ²	65,30
2. S11-3 Kiemo aikštelė			
3.1 kiemo aikštelių plotas		m ²	1582,59
Laidai ir statybai			
Laidininkas (jei taikoma)			
Projekto pavadinimas:			
Kitos paskirties inžinerinių statinių (kiemo aikštelių) Vyturio g. 11-15, 19-25, Budelkiemio g. 2-6, 16-18, Brožynų g. 9-11, Mogiliovo g. 3, Markučių g. 2, Kuncų g. 14-16, Klaipėda, rekonstravimo ir statybos projektas			
Brėžinys:			Laida
Budelkiemio g. 16-18. Sklypo planas. Statinių išdėstymo planas M1:500 (schema Nr. 11)			0
Dokumento žymuo:			Lapas
VS.17.2.1-TDP-BD-F2			Lapų
			1
			1

Pastaba:
*166 Ha gyvenamųjų daugiabučių namų kvartalo teritorijos, ribojamos Jūrininkų pr., Šilutės pl., Smiltelės g. ir Liubekovo g., Klaipėdoje detalusis planas, patvirtintas Klaipėdos miesto savivaldybės administracijos direktoriaus. 2014m. birželio 10d. Nr. AD1-1793 (Atvaizduotas šio brėžinio pagrindo sluoksniu)
**Klaipėdos miesto savivaldybės mišrių komunalinių atliekų ir antrinių žaliavų surinkimo konteinerių stovėjimo vietų ir aikštelių išdėstymo schema, patvirtinta Klaipėdos savivaldybės administracijos direktoriaus 2010-11-12d. įsakymu Nr. AD1-2011.
*** Stovėjimo aikštelės įrengiamos po to, kai bus perkelti esami žaidimų įrenginiai. Įrengiant detaliojį planą suplanuotą vaikų žaidimų aikštelę numatyti tvorelę arba gyvatvorę, Vadovautis HN 131:2015 "Vaikų žaidimų aikštelės ir patalpos. Bendrieji sveikatos saugos reikalavimai".

Suvestinis inžinerinių tinklų planas M1:500



Sutartinis žymėjimas:

	Tvarkomos teritorijos riba
	Sklypų ribos*
	Projektuojamų dangų ribos
	Irengiamos plytelės
	Irengiamos betono trinkelės
	Irengiamas naujas asfaltas
	Perkeliami švietuvai
	Naikinamas švietuvas

Bendrieji inžinerinių tinklų apsaugojimo sprendiniai:
Projektuojama išlaikyti paviršiaus dangų aukščius. Esamos vejos vietoje naujai įrengiamų užvažiuojamų dangų paviršius bus nuo 5 iki 10 cm žemiau esamo vejos paviršiaus ir išlaikys reikalingus atstumus iki požeminių komunikacijų.

Prieš pradėdami darbus gauti sutikimus iš inžinerinius tinklus eksploatuojančių institucijų. Nepažeisti trečiųjų šalių interesų. Užtikrinti, kad nebūtų pertrauktas variklio aprūpinimas tvarkomoje teritorijoje esančiais, veikiančiais inžineriniais tinklais.

Elektrų ir ryšių kabelių apsauga - po užvažiuojamomis dangomis patenkančioms elektrų ir ryšių kabeliams įrengti apsaugas sertifikuotais išardomais apsauginiais plastikais vamzdžiais, kurių atsparumas nemažesnis 750N (apšvietimo kabelių 1250 N), pratęsiant už įrengiamų dangų krašto ne mažiau 1m., apsaugoje paliekant ne mažiau 30 proc. vietos. Virš apsaugos nuo žemės paviršiaus 0,3m. gylįje pakloti signalinę juostą. Atliekant montavimo darbus vadovaujantis Elektrų įrenginių įrengimo bendrosiomis taisyklėmis, elektrų linijų ir instaliacijos įrengimo taisyklėmis. Kabelių susikirtimo su kitomis komunikacijomis atveju sprendimus papildomai derinti su atitinkamai ESO ar/ir Tella atstovais.

Dujotiekio apsauga - numatoma, kad projektiniais sprendiniais bus išlaikytas nuo 1,0 iki 2,0 m. dujotiekio gylis nuo įrengiamų paviršių. Jei įgyvendinant sprendinius būtų nustatyta, kad gylis neišlaikomas - dujotiekio apsaugos sprendinius derinti su tinklą eksploatuojančia institucija (AB Energijos skirstymo operatorius).

Vandens tiekimo ir nuotekų šalinimo linijų apsauga - Esami tinklai pakloti teritorijoje, kur įrengti pravažiavimai, apkrovos nebus didinamos, taigi tinklai pritaikyti ir būsimoms apkrovoms. Paviršiai nebus įrengiami žemiau, nei čia esančių užvažiuojamų dangų paviršiai, todėl tinklai išlaikys leistiną įgilinimo ribą. Šulinių dangčių aukščiai priderinami prie naujai įrengiamų paviršių altitudžių. Eksploatacijai netinkamus šulinių dangčius, patenkančius į važiuojamąją dalį, pakeisti į naujus šulinių dangčius, pritaikytus dangos rūšiai (asfaltui - plaukiojančius, trinkelėms - pastatomus), atlaikančius transporto apkrovą, hermetiškus, pagamintus iš kietos kietos.


Šilumos tiekimo trasų apsauga - šiluminių trasų kanalų įrengti dangčius, atlaikančius ne mažesnę kaip 5t. apkrovą. Vadovautis "Šilumos ir karšto vandens tiekimo tinklų ir įrenginių apsaugos taisyklėmis", "Šilumos tiekimo tinklų ir šilumos punktų įrengimo taisyklėmis". Atkopus trasą išskviesti eksploatuojančios institucijos (AB Klaipėdos energija) atstovus ir suderinti apsaugos įrengimo sprendimus vietoje. Šulinių dangčiai turi būti sulyginti su dangčių paviršiais, užvažiuojamosiose vietose - dangčiai keičiami į transporto apkrovą atlaikančius dangčius.

Sutartiniai žymėjimai	
	Projektojami paviršinių nuotekų tinklai
	Projektuojamų paviršinių nuotekų tinklų apsaugos zona
	Irengiama šiluminės trasos apsauga
	Projektuojama tinklo apsaugos zona
	Klojami vamzdžiai kabelinėms ryšio linijoms
	Suneriamas apsauginis vamzdis (aps. zonos plotis 2m.)
	Projektuojamas elektros tiekimo tinklas (aps. zonos plotis 2m)
	Projektuojamas apšvietimo tinklas (aps. zonos plotis 2m.)
	Projektuojamas sudėtinis apsauginis vamzdis


Pastaba:

*Detaliojo plano duomenys. 166 Ha gyvenamųjų daugiabučių namų kvartalo teritorijos, ribojamos Jūrininkų pr., Šilutės pl., Smiltelės g. ir Liubekovo g., Klaipėdoje detalusis planas, patvirtintas Klaipėdos miesto savivaldybės administracijos direktoriaus. 2014m. birželio 10d. Nr. AD1-1793

0	2018-04-10	Statybos leidimui, rangos konkursui ir statybai
Laida	Išleidimo data	Laidos statusas ir išleidimo priežastis (jei taikoma)
Atestato Nr.	Projekto rengėjas: UAB "Vakarų silueta" Turgaus aikštė 21, Klaipėda, tel.: 8 682 48190	Projekto pavadinimas: Kitos paskirties inžinerinių statinių (kiemo aikštelių) Vyturio g. 11-15, 19-25, Budelkiemio g. 2-6, 16-18, Brožynų g. 9-11, Mogiliovo g. 3, Markučių g. 2, Kuncų g. 14-16, Klaipėda, rekonstravimo ir statybos projektas
A 1083	PV	M. Daukšys
A 1090	PDV	I. Daukšienė
32893	SGPDV	A. Juškevičienė
12334	SGPDV	A. Rimkus
19412	SGPDV	V. Bilvinas
Kalba: LT	Statytojas: Klaipėdos miesto savivaldybė	Dokumento žymos: VS.17.2.1-TDP-SP-F4
		Lapas Lapų
		1 1

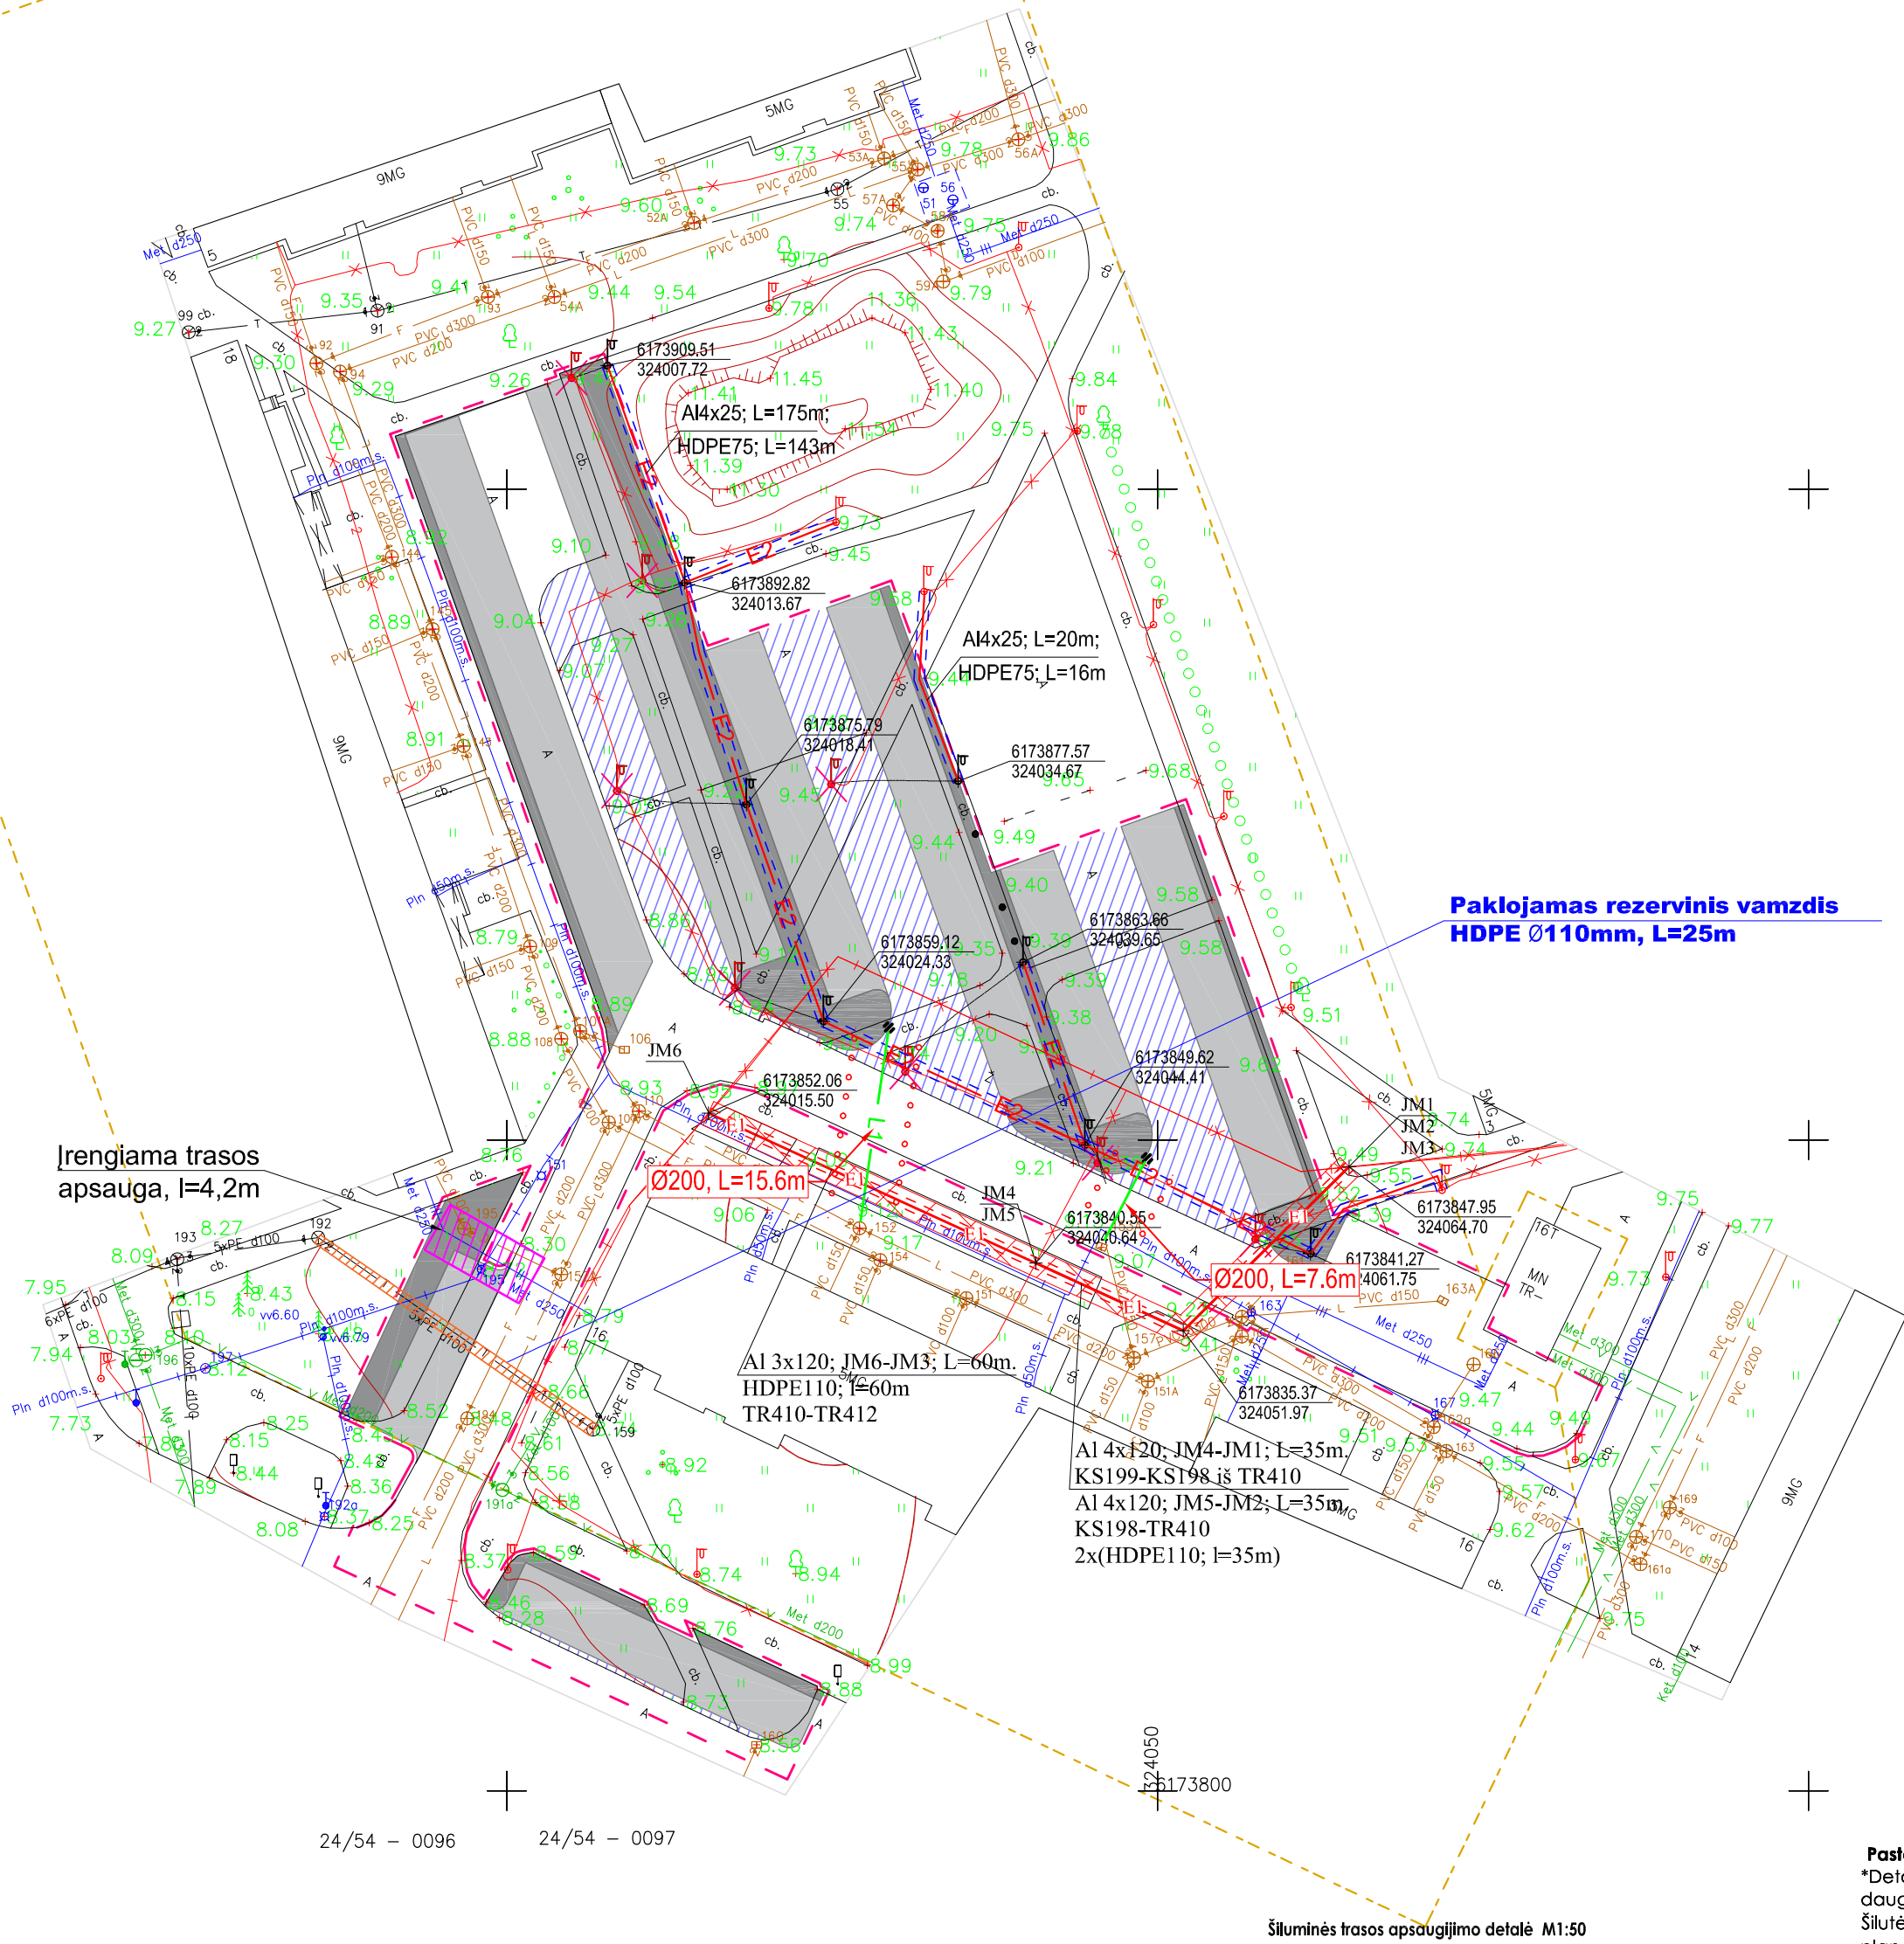

Šiluminės trasos apsaugojimo detalė M1:50

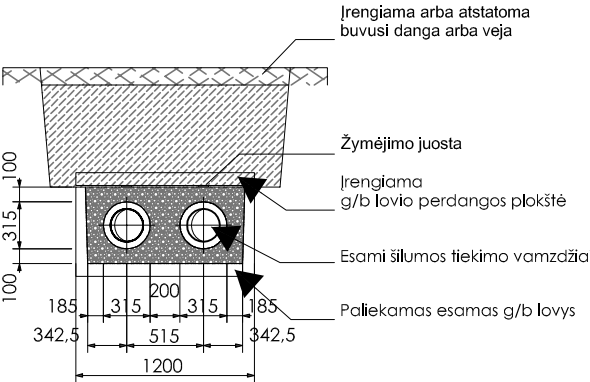

PASTABA: Žemės sklypo ribos nurodytos vadovaujantis V? "Registrų centras" duomenimis.

AAN-333	Leidimas	Kalip?da., Budelkiemio g, 14,16,18,5,3.
KOORDINACIŲ SISTEMA: LKS-94		AUKŠČIŲ SISTEMA: LAS-07
JAB "VAKAR? GEODEZIJA" Šilutės pl. 21-14, Klaip?da vakarugeodezi@gmail.com Tel. 867622216		Kvalifikacijos pažym?jimo Nr.1GKV-95, 2M-M-1241
VARDAS IR PAVARD?		PARAŠAS
GEODEZININKAS		Simas Mažonas
DIREKTORIUS		Gedas Sakalauskas
		2018-01-11
		A.V.