

Liepų g. 54, Klaipėda
administracija@sunprojektai.lt
www.sunprojektai.lt

S. Konarskio g. 12-28, Vilnius
Tel.: +370678 25214
www.elektros-projektai.lt/
info@elektros-projektai.lt

**VYTAUTO DIDŽIOJO G. 73, KELMĖ,
KELMĖS KULTŪROS CENTRO PASTATO REKONSTRUKCIJOS PROJEKTO
KEITIMAS**

Statytojas ir/arba užsakovas Kelmės rajono savivaldybė

Statinio projekto numeris **R_2414**

Statinio projekto etapas Techninis projektas (TP)

Statybos rūšis **Rekonstravimas**

Objekto/Statinio pavadinimas Kultūros paskirties pastatas
Kelmės r. sav., Kelmės m., Vytauto Didžiojo g. 73

Statinio kategorija Ypatingieji statiniai

Statinio projekto dalis **PROCESŲ VALDYMO IR AUTOMATIZACIJOS**

Bylos žymuo PVA

Bylos laidos žymuo A

UAB „Sunprojektai“

Projekto vadovas **Lina Deikuvienė, A1615**

EPRA MB

Projekto dalies vadovas/-ė

Vaidas Jozonis, atestato Nr. 0521/24656

Inžinierius

Rimantas Birbilas, atestato Nr. 19109

Užsakovas Kelmės kultūros centras

Klaipėda, 2025

STATINIO PROJEKTO DALIES DOKUMENTŲ SUDĖTIES ŽINIARAŠTIS

Dokumento žymuo	Lapų sk.	Laida	Dokumento pavadinimas	Pastabos
TEKSTINIAI DOKUMENTAI				
–	1	A	Antraštinis lapas	-
R_2414-01-TP-PVA_DSŽ	1	A	Dokumentų sudėties žiniaraštis	-
R_2414-01-TP-PVA_AR	3	A	Aiškinamasis raštas	-
R_2414-01-TP-PVA_TS	3	A	Techninės specifikacijos	-
R_2414-01-TP-PVA_SŽ	1	A	Sąnaudų kiekių žiniaraštis	-
				-
GRAFINĖ DALIS				
R_2414-01-TP-PVA_B.01	1	A	Pirmo aukšto planas M 1:100	-
R_2414-01-TP-PVA_B.02	1	A	H7.9 aukšto planas M 1:100	-
R_2414-01-TP-PVA_B.03	1	A	Stogo aukšto planas M1:100	-
R_2414-01-TP-PVA_B.04	1	A	Principinė schema	-
				-
KITI DOKUMENTAI				
			Techninės užduoties išrašas	

A	2025-08	GAISRO PADARINIŲ ATSTATYMAS PAGAL PATEIKTĄ TECHNINĘ UŽDUOTĮ 2025-05-02
0	2011-03	STATYBOS LEIDIMUI, KONKURSUI, STATYBAI
Laida	Išleidimo data	Laidos statusas. Keitimo priežastis (jei taikoma)

Kval. patv. dok. Nr.	 ARCHITEKTŪRA IR URBANISTIKA Liepų g. 54 Klaipėda UAB „Sunprojektai“ info@sunprojektai.lt www.sunprojektai.lt		Statinio projekto pavadinimas VYTAUTO DIDŽIOJO G. 73, KELMĖ, KELMĖS KULTŪROS CENTRO PASTATO REKONSTRUKCIJOS PROJEKTO KEITIMAS		
A1615	PV	LINA DEIKUVIENĖ			
Kval. patv. dok. Nr.	 MB EPRA info@elektros-projektai.lt		Statinio numeris ir pavadinimas 01 KULTŪROS PASKIRTIES PASTATAS		
24656	PDV	Vaidas Jozonis	Dokumento pavadinimas DOKUMENTŲ SUDĖTIES ŽINIARAŠTIS		Laida
19109	INŽ	Rimantas Birbilas			A
LT	Statytojas ir/arba užsakovas Statytojas – Kelmės rajono savivaldybė Užsakovas – Kelmės kultūros centras		Dokumento žymuo R_2414-01-TP-PVA_DSŽ		Lapas 1
					Lapų 1

AIŠKINAMASIS RAŠTAS

1. BENDRIEJI DUOMENYS:

Projekto pavadinimas: Vytauto Didžiojo g. 73, Kelmė, Kelmės kultūros centro pastato rekonstrukcijos projekto keitimas;

Statybos adresas: Vytauto Didžiojo g. 73, Kelmė;

Statybos rūšis: Kapitalinis remontas po gaisro;

Statinio paskirtis: Kultūros;

Užsakovas: Kelmės kultūros centras;

Projektuotojas: UAB „Sunprojektai“;

Projekto rengimo pagrindas: Projekto rengimo pagrindas yra projektavimo užduotis;

Ši projekto dokumentacija pateikiama kaip vientisas dokumentas, nustatantis projektuojamo statinio esminius, funkcinius (paskirties), architektūros (estetinius), technologijos, techninius, ekonominius, kokybės reikalavimus, bei kitus rodiklius ir charakteristikas.

Ši dokumentacija parengta vadovaujantis Statybos įstatymu ir kitais įstatymais, reglamentuojančiais statinių saugos ir paskirties reikalavimus, teisės aktais, reglamentuojančiais esminius statinių reikalavimus ir statinio techninius parametrus pagal statinių ar statybos produktų charakteristikų lygius ir klases, kitais teisės aktais, teritorijų planavimo ir normatyviniais statybos techniniais dokumentais, normatyviniais statinių saugos ir paskirties dokumentais, privalomaisiais dokumentais, kurie įsigaliojo iki sutarties pasirašymo dienos.

Projektas atitinka įstatymų, reglamentų ir kitų norminių dokumentų reikalavimus. Projektas trečiųjų asmenų interesų nepažeidžia.

Rengiant projektą vadovautasi šiais privalomaisiais techninio projekto rengimo ir pagrindiniais normatyviniais statybos techniniais dokumentais:

1. LST 1516:2015 „Statinio projektavimas. Bendrieji įforminimo reikalavimai“ (suvestinė redakcija – nėra);
2. 2011-03-09 Europos Parlamento ir Tarybos reglamentas (ES) Nr.305/2011;
3. STR 1.04.04:2017 „Statinio projektavimas, projekto ekspertizė“ (redakcija 2020-10-30);
4. „LR statybos įstatymas“ (redakcija 2021-11-01);
5. STR 1.01.04:2015 „Statybos produktų, neturinčių darniųjų techninių specifikacijų, eksploatacinių savybių pastovumo vertinimas, tikrinimas ir deklavimas. Bandymų laboratorijų ir sertifikavimo įstaigų paskyrimas. Nacionaliniai techniniai įvertinimai ir techninio vertinimo įstaigų paskyrimas ir paskelbimas“ (suvestinė redakcija nuo 2019-12-04);
6. STR 1.05.01:2017 „Statybą leidžiantys dokumentai. Statybos užbaigimas. Statybos sustabdymas. Savavališkos statybos padarinių šalinimas. Statybos pagal neteisėtai išduotą statybą leidžiantį dokumentą padarinių šalinimas“ (redakcija 2021-10-30);
7. ST 3463773.01:2005 „Apsaugos, perimetro apsaugos, gaisrinės saugos ir aptikimo, įspėjimo apie gaisrą ir evakuacijos valdymo sistemų projektavimas ir įrengimas“;
8. 2010m, „Gaisrinės saugos pagrindiniai reikalavimai“ (redakcija 2020-05-01);
9. „Bendrosios priešgaisrinės saugos taisyklės“, 2010m (redakcija 2019-05-01);
10. Gaisro aptikimo ir signalizavimo sistemos. Projektavimo ir įrengimo taisyklės. 2012m (redakcija nuo 2016-05-01);
11. Elektroninių ryšių infrastruktūros įrengimo, žymėjimo, priežiūros ir naudojimo taisyklės. 2011m. spalio 14d. Nr. 1V-978 (suvestinė redakcija nuo 2021-12-01);
12. EIA/TIA -568 Komercinių pastatų telekomunikacijų kabeliavimas;

A	2025-08	GAISRO PADARINIŲ ATSTATYMAS PAGAL PATEIKTĄ TECHNINĘ UŽDUOTĮ 2025-05-02
0	2011-03	STATYBOS LEIDIMUI, KONKURSUI, STATYBAI
Laida	Išleidimo data	Laidos statusas. Keitimo priežastis (jei taikoma)

Kval. patv. dok. Nr.	 ARCHITEKTŪRA IR URBANISTIKA Liepu g. 54 Klaipėda UAB „Sunprojektai“ info@sunprojektai.lt www.sunprojektai.lt		Statinio projekto pavadinimas VYTAUTO DIDŽIOJO G. 73, KELMĖ, KELMĖS KULTŪROS CENTRO PASTATO REKONSTRUKCIJOS PROJEKTO KEITIMAS		
A1615	PV	LINA DEIKUVIENĖ			
Kval. patv. dok. Nr.	 MB EPRA info@elektros-projektai.lt		Statinio numeris ir pavadinimas 01 KULTŪROS PASKIRTIES PASTATAS		
24656	PDV	Vaidas Jozonis	Dokumento pavadinimas		Laida
19109	INŽ	Rimantas Birbilas	AIŠKINAMASIS RAŠTAS		A
LT	Statytojas ir/arba užsakovas		Dokumento žymuo		Lapas
	Statytojas – Kelmės rajono savivaldybė Užsakovas – Kelmės kultūros centras		R_2414-01-TP-PVA_AR		Lapų
					1 4

13. EIA/TIA -569 Komercinių pastatų telekomunikacijų kabeliavimas;
14. EIA/TIA -607 Komercinių pastatų telekomunikacijų sistemų įžeminimas;
15. EN 50173 Struktūrizuotų kabelinių sistemų įrengimas;
16. EN 50174-1, -2, -3 Kabelinių sistemų instaliavimas;
17. LST EN 60849:2001 „Garsinės avarinio signalizavimo sistemos“ (IEC 60849:1998) (suvestinė redakcija: nėra);
18. LST EN 14604:2005 „Dūmų signalizatoriai“ (suvestinė redakcija: nėra);
19. STR 2.03.01:2019 „Statinių prieinamumas“ (redakcija – nėra);
20. ISO 21542:2011 „Pastatų statyba. Užstatytos aplinkos prieinamumas ir naudojamumas“ (redakcija – nėra);
21. PTR 3.06.01:2007 „Kultūros paveldo tvarkybos darbų projektų rengimo taisyklės“ (suvestinė redakcija nuo 2018-07-10);
22. LR Nekilnojamojo kultūros paveldo apsaugos įstatymas (suvestinė redakcija nuo 2021-10-01);
23. PTR 2.13.01:2011 „Archeologinio paveldo tvarkyba“ (suvestinė redakcija nuo 2018-05-30);
24. PTR 3.03.01:2005 „Nekilnojamojo kultūros paveldo statinio tvarkomųjų statybos darbų projekto ar tvarkomųjų paveldosaugos darbų projekto paveldosaugos (specialiosios) ekspertizės atlikimo taisyklės“ (suvestinės redakcijos nėra);
25. PTR 3.04.01:2014 „Leidimų atlikti tvarkybos darbus išdavimo taisyklės“ (redakcija 2017-12-20);
26. PTR 3.08.01 :2013 „Tvarkybos darbų rūšys“ (suvestinės redakcijos nėra);
27. PTR 3.02.01:2014 „Tvarkybos darbų projektavimo sąlygų išdavimo taisyklės“ (redakcija 2016-05-07);
28. STR 1.01.01:2005 „Kultūros paveldo statinio tvarkomųjų statybos darbų reglamentai“ (suvestinės redakcijos nėra);

Nustojus galioti kuriam nors iš nurodytų dokumentų, galioja jį keičiantis dokumentas, taip pat atsižvelgiama į visus pirminio dokumento pakeitimus.

Projektavimui naudoju OpenOffice4 ir ZwCAD 19 Pro+ programinę įrangą.

2. ESAMA PADĖTIS

Šiame etape projektuojama dalis pastato po gaisro (nurodyta planuose). Likusi dalis šiame etape nesprendžiama.

Projekte nesprendžiamas klausimas gaisro gesinimo čiaupų valdymo ir gesinimo automatinės sistemos automatika. Šios sistemos veikiančios.

Projekte nesprendžiamas ugnies vožtuvų valdymo klausimas. Visi ugnies vožtuvai parinkti su išsilydančiais elementais, valdomų nėra.

Projekte analizuojama naujai įrengiamos dūmų šalinimo sistemos valdymo klausimai

Projekte analizuojama tik projektuojamos pastato dalies remonto ir atstatymo darbai. Tiesiogiai nesusijusios pastato dalies sistemų remonto darbų klausimas šiame projekte nesprendžiamas.

3. PROJEKTUOJAMO OBJEKTO APIBŪDINIMAS

Pastato bendras plotas – 4156,98 m², neskaičiuojant atskirai ploto virš salės perdangos.

Remontuojama dalis pastato, plotas 11787,00, neskaičiuojant atskirai ploto virš salės perdangos;

Aukštų skaičius – 3 su rūsiu be pastogės;

Tiesiogiai nesusijusios pastato dalies sistemų remonto darbų klausimas šiame projekte nesprendžiamas, išskyrus susijusias patalpas.

4. PROJEKTAVIMO PAGRINDAS IR ANALIZĖ

Projektavimo pagrindas - Projektavimo užduotis (Priedas).

Projektinė situacija:

Aprašyta esamos padėties analizėje

5. BENDRIEJI PROJEKTUOJAMOS SISTEMOS RODIKLIAI

Projektuojamos sistemos ypatumai:

- Sistema įrengiama nauja;
- Dūmų šalinimo ventiliatorių maitinimas numatytas šio projekto E dalyje. Šiame projekte sprendžiamas jų valdymo klausimas. Dūmų šalinimo sistemą sudaro 4 dūmų šalinimo ventiliatoriai:
 1. Scenos dūmų šalinimo ventiliatorius, 22kW, 3F;
 2. Didžiosios salės dūmų šalinimo ventiliatorius, 22kW, 3F;
 3. Fojė dūmų šalinimo ventiliatorius, 7,5kW, 3F;
 4. Mažosios salės dūmų šalinimo ventiliatorius 11kW, 3F. Prie jo yra oro padavimo ventiliatorius, valdomas lygiagrečiai su šalinimo ventiliatoriumi. Oro padavimo ventiliatorius 18kW, 3F.

 MB EPRA info@elektros-projektai.lt	Dokumento žymuo R_2414-01-TP-PVA_AR	Lapas	Lapų	Laida
		2	4	A

PASTABOS: Visi ventiliatoriai valdomi atskiru signalu 230V ir gali išduoti gedimų signalus. Ventiliatoriai negali būti paleidžiami kartu, išskyrus dūmų šalinimo ir padavimo ventiliatorius (4) mažoje salėje. Dūmų šalinimo ventiliatorius (4) pasileidžia po minutės pradėjus veikti oro padavimo ventiliatoriui.

- Visi kanalai apsaugoti apsauginiais vožtuvais iš lauko ir iš vidaus. Negalima įjungti ventiliatorių jei neatsidarė dūmų įsiurbimo kanalo vožtuvas (apsaugota veiksmų seka). Visi reikalingi vožtuvai atsidaro automatiškai jei gautas signalas paleisti kažkurį ventiliatorių. Vožtuvų uždarymas automatinis nesant gaisro pavojaus signalo iš GSS ir paspaudus atstatymo mygtuką ant skydo. Numatytas rankinis ventiliatoriaus paleidimas prilyginamas gaisro pavojaus signalui iš GSS ir visi veiksmai vyksta nurodyta seka.
- Paleidimas automatinis (nuolatinė skydo būseną) vykdomas gavus signalą iš GSS apie gaisro pavojų nurodytoje zonoje. Atidaromas dūmų įsiurbimo vožtuvas. Paleidžiamas dūmų ištraukimo variklis. Atidaromos oro padavimo angos. Mažoje salėje prieš dūmų įsiurbimo ventiliatoriaus paleidimą analogiškai paleidžiamas oro padavimo ventiliatorius. Ir tik jam pasileidus paleidžiamas dūmų šalinimo ventiliatorius.
- Dingus signalui iš GSS ir nuspaudus skydo perkrovimo mygtuką išsijungia visi varikliai ir užsidaro vožtuvai. Uždarytų vožtuvų padėtis indikuojamos skyde.
- Visos vožtuvų pavaros 230V 10W, valdomos keičiant poliariskumą;
- Durų (oro padavimo į sceną) atidarymas numatytas architektūrinėje dalyje (durys turi atidarytuvus ir rezervinius maitinimo elementus mažiausiai 2-3 atsidarymams), reikalingas tik signalo padavimas ir durys fiksuojamos atidarytuvais ir atidaromos atidarytuvų pagalba (fiksuotos atidarytos). Atblokavimas ir uždarymas vykdomas rankiniu būdu prie durų.
- Vartų (oro padavimo į sceną) atidarymas numatytas vartų atidarymo elektriniame mechanizme vartų komplekte. Numatytas ir rezervinis akumuliatorius mažiausiai 5-10 atidarymų dingus elektrai. Uždarymas rankiniu būdu dingus atidarymo signalui.
- Angų dangčiai atidaromi specialiais mechanizmais (230V 10W) su rezerviniu vieno atidarymo akumuliatorium.
- Visiems vožtuvams darinėti ir skydo maitinimui rezervinis ir pagrindinis maitinimas numatytas E dalyje.
- Variklių maitinimo klausimas sprendžiamas E dalyje.
- Skydas mikroprocesorinis (100IN/OUT) su procesų indikacija (94 LED). Numatyta rankinė ventiliatorių paleidimo galimybė su automatinio dūmų įsiurbimo vožtuvų atidarymu ir oro padavimo sistemų paleidimu, skydo indikacijos kontrolė ir atstatymas vieno mygtuko pagalba.

Sistemos pagrindiniai rodikliai:

- Valdymo skydas 1 vnt, parenkamas sukomplektavus skydo įrangą ir indikaciją;
- Vožtuvų pavaros ir durų, vartų atidarymo mechanizmai numatyti prie vožtuvų ir durų, vartų komplektuose.
- Valdomi dūmų šalinimo ventiliatoriai - 4 vnt;
- Valdomi oro padavimo ventiliatoriai – 1 vnt;
- Valdomi vartai – 1 vnt.;
- Valdomos durys – 1 vnt;
- Valdomi oro padavimo angų vožtuvai – 17 vnt;
- Valdomi dūmų šalinimo kanalų vožtuvai – 10 vnt;
- Paduodamų atskirų signalų iš GSS kiekis – 4 vnt. Signalai NC/NO 24V (tikslinama parinkus įrangą):
 1. Gaisras scena;
 2. Gaisras didžioji salė;
 3. Gaisras holas;
 4. Gaisras mažoji salė.
- Sistemos atstatymas po suveikimo – vieno mygtuko pagalba.

5. BENDRIEJI REIKALAVIMAI

Visa įranga privalo atitikti reikalavimus keliamus įrangos parinkimui, montavimui ir eksploatacijai (CE deklaracijos, eksploatacinių savybių deklaracijos (DOP), atitikimo standartams deklaracijos (jei reikia), neapsiribojant paminėtomis), analogiškai įrangai ir šio projekto reikalavimus;

Įrangos išdėstymas privalo atitikti reikalavimus keliamus analogiškos įrangos išdėstymui ir šio projekto reikalavimus;

Parenkant aparatūrą būtina įvertinti įrangos gamintojų rekomendacijas parenkamiems įrenginiams;

Projekto vykdytojas, parinkdamas konkrečią sistemą įrengimui, savo rizika ir sąskaita įvertina visas parinktos sistemos veikimo ypatybes ir numato visą papildomai reikalingą įrangą.

Visi darbai ir medžiagos, kurie gali būti pagrįstai laikomi būtinais instaliavimo darbų užbaigimui, sistemos funkcionavimui ir eksploatavimui, turi būti privalomi atlikti nepriklausomai nuo to ar jie apibūdinti šiame projekte ar ne.

 MB EPRA info@elektros-projektai.lt	Dokumento žymuo	Lapas	Lapų	Laida
	R_2414-01-TP-PVA_AR	3	4	A

Sumontavus sistemą patikrinamas jos veikimas surašant perdavimo – priėmimo aktą.

Sumontavus sistemą paruošiama išpildomoji dokumentacija, vartotojo instrukcijos, reikalingi sertifikatai. Informacija pateikiama CD laikmenoje su išpildomąja dokumentacija: vartotojo, instaliuotojo (jei tokia yra atskira) instrukcijomis.



TECHNINĖS SPECIFIKACIJOS

1. TAIKymo sritis

Šios techninės specifikacijos yra neatskiriama Techninio-darbo projekto dalis. Jos papildo bendraisiais reikalavimais ir nurodymais atskirų projekto dalių technines specifikacijas.

2. Bendrosios nuostatos

Ši specifikacija apima statybinių, mechaninių ir elektrinių medžiagų tiekimą, pristatymą į statybos aikštelę, sumontavimą, patikrinimą ir paleidimo-programavimo darbus.

Darbas apima statybą, montavimą ir, jei nenurodoma kitaip, visas medžiagas būtinas pilnam įrengimui, ir tokius patikrinimus bei reguliavimus, kokie aprašyti specifikacijoje, brėžiniuose ir visa tai, ko gali prireikti, kad būtų pastatyti projekte numatyti objektai.

Rangovas turi užtikrinti, kad Darbas būtų atliktas teisinga seka.

Rangovas privalo užtikrinti, kad visos Darbo dalys ir visos medžiagos tarpusavyje būtų suderintos.

3. Įstatymai ir reikalavimai

Visi darbai turi būti atlikti pagal: LR įstatymus, statybos techninius reglamentus (STR), statybos taisykles, statinių naudojimo ir techninės priežiūros taisykles, Valstybės institucijų nuorodas kaip turi būti įgyvendinami STR, statyboje taikomus Lietuvos standartus, Lietuvos perimtus Europos ir tarptautinius standartus, Valstybės nustatyta tvarka parengtus techninius liudijimus, projektavimo ir statybos įmonių nurodymus, rekomendacijas ir kitus teisės aktus, o taip pat pagal projekto nurodymus. Statytojo nustatytas rangovas gali pradėti statybos darbus, kai pats paskyrė statybos vadovą, gavo iš statytojo statybą leidžiantį dokumentą, statinio projektą, statybos darbų žurnalą ir pagal aktą priėmė statybos aikštelę. Statybos sklypas perduodamas rangovui tokioje būklėje, kokiaje jis bus sutarties pasirašymo dieną. Statinio projektinės dokumentacijos komplektas, specialiai parengtas statybą leidžiančiam dokumentą gauti ir statybos darbų žurnalas, turi būti laikomi statybos bare arba aikštelėje ir naudojami statybos montavimo darbų vykdymo bei atliktų darbų kokybės vertinimo metu.

Atsakingi darbai ir konstrukcijos, nurodyti techninėse specifikacijose, turi būti priimti techninės priežiūros vadovo tai įforminant aktu, o baigtas statinys turi būti priimtas naudoti Lietuvos Respublikoje nustatyta tvarka.

Kabelių trasos ir įrangos vietos papildomai DP stadijoje derinamos su tvarkybos projekto vadovu.

4. Bendros sąlygos parenkamai įrangai

- visa parinkta įranga privalo atitikti reikalavimus keliamus analogiškai įrangai ir šio projekto reikalavimus;
- įrangos išdėstymas privalo atitikti reikalavimus keliamus analogiškos įrangos išdėstymui ir šio projekto reikalavimus, lauko trasa derinama su atitinkamomis institucijomis;
- parenkant aparatūrą būtina įvertinti įrangos gamintojų rekomendacijas parenkamiesiems įrenginiams;
- specifikacijose nurodyti kiekybiniai ir techniniai parametrai reiškia kad parinkta įranga privalo būti ne mažesnių/blogesnių techninių parametru, neregamentuojami parametrai paliekami darbo projektui ir projekto vykdytojo pasirinkimui. Tačiau parenkant įrangą darbo projekto metu privaloma įvertinti sistemos sudedamųjų dalių parametrus, integraciją ir suderinamumą. Visa aktyvinė įranga privaloma tvarka derinama su Užsakovu iki DP rengimo.

A	2025-08	GAISRO PADARINIŲ ATSTATYMAS PAGAL PATEIKTĄ TECHNINĘ UŽDUOTĮ 2025-05-02
0	2011-03	STATYBOS LEIDIMUI, KONKURSUI, STATYBAI
Laida	Išleidimo data	Laidos statusas. Keitimo priežastis (jei taikoma)

Kval. patv. dok. Nr.	 ARCHITEKTŪRA IR URBANISTIKA Liepu g. 54 Klaipėda UAB „Sunprojektai“ info@sunprojektai.lt www.sunprojektai.lt			Statinio projekto pavadinimas VYTAUTO DIDŽIOJO G. 73, KELMĖ, KELMĖS KULTŪROS CENTRO PASTATO REKONSTRUKCIJOS PROJEKTO KEITIMAS			
A1615	PV	LINA DEIKUVIENĖ		Statinio numeris ir pavadinimas 01 KULTŪROS PASKIRTIES PASTATAS			
Kval. patv. dok. Nr.	 MB EPRA info@elektros-projektai.lt			Dokumento pavadinimas TECHNINĖS SPECIFIKACIJOS		Laida	
24656	PDV	Vaidas Jozonis		TECHNINĖS SPECIFIKACIJOS		A	
19109	INŽ	Rimantas Birbilas					
LT	Statytojas ir/arba užsakovas Statytojas – Kelmės rajono savivaldybė Užsakovas – Kelmės kultūros centras			Dokumento žymuo R_2414-01-TP-PVA_TS		Lapas 1	Lapų 3

- visai montuojamai įrangai taikomas apsaugos klasės reikalavimas IP20 jeigu nenurodyta kitaip.
 - visai parinktai įrangai ir kabeliams taikomi sekantys reikalavimai:
 - a) vidaus įrangai – nuo 0 iki +40 laipsnių Celsijaus,
 - b) lauko įrangai – nuo -25 iki +70 laipsnių Celsijaus.
- Reikalavimai kabeliams:

Statinų (pastatų ir patalpų) požymiai ir techniniai rodikliai	Statinio, statinio gaisrinio skyriaus atsparumo ugniai laipsnis	
	I arba II	III
	Elektros laidų ir kabelių klasė ne žemesnė kaip: pagal degumą, pagal dūmų susidarymą, pagal liepsnojančių dalelių ir (arba) dalelių susidarymą, pagal rūgštingumą	
Evakavimo (-si) keliai (koridoriai, laiptinės, vestibuliai, fojė, holai ir pan.)	C _{ca s1,d1,a1}	E _{ca}
Patalpos, kuriose gali būti virš 50 žmonių	D _{ca s2,d2,a2}	E _{ca}
Vaikų darželių, lopšelių, ligoninių, klinikų, poliklinikų, sanatorių, reabilitacijos centrų, specialiųjų įstaigų sveikatos apsaugos pastatų, gydyklų pastatų, medicininės priežiūros įstaigų slaugos namų, viešbučių pastatai	D _{ca s2,d2,a2}	E _{ca}
Gyvenamosios patalpos (daugiabučiai pastatai)	D _{ca s2,d2,a2}	E _{ca}
Gyvenamosios patalpos (vieno, dviejų butų pastatai)	E _{ca}	E _{ca}
Statinio vietos kur tiesiami kabeliai: šachtos, tuneliai, techninės nišos, erdvės virš kambarių lubų, po pakeliamomis grindimis ir pan.	D _{ca s2,d2,a2}	E _{ca}
Gamybos ir pramonės, sandėliavimo patalpos	E _{ca}	E _{ca} ⁴

- visi darbai ir medžiagos, kurie gali būti pagrįstai laikomi būtinais instaliavimo darbų užbaigimui, sistemos funkcionavimui ir eksploatavimui, turi būti privalomi atlikti nepriklausomai nuo to ar jie apibūdinti šiame projekte ar ne.
- pastaba – medžiagų specifikacijos derintos su užsakovu.
- **visa nauja įranga montuojama taip, kad nepažeisti esamų GSS ir kitų sistemų. Jei to neįmanoma išvengti, veikiančios sistemos darbo sutrikimai derinami su užsakovu iš anksto ir darbai vykdomi tik gavus užsakovo raštišką pritarimą.**

5. SĄLYGOS PARENKAMAI ĮRANGAI

5.1. Dūmų šalinimo valdymo automatikos sistemos skydas DŠS1.

1. Skydas DŠS1.

- Paskirtis – dūmų šalinimo valdymo skydas.
- Pakabinamas, gabaritai tikslinami pagal sukomplektuotą konkrečią įrangą.
- Skydo maitinimas numatyta E dalyje, 230V iki 3kW.
- Skydas numatytas įvadinis automatas (1F C16A). Laiko relė DŠVS-4 ventiliatoriaus paleidimo užlaikymui (lyg. su oro padavimu). Valdiklis 100IN/OUT.
- Dūmų šalinimui numatoma perjungikliai rankinio ir automatinio režimo ir įjungimo/išjungimo jungiklis (kiekvienam DŠ sektoriui atskirai), mygtukai rankiniam DŠ ventiliatorių paleidimo ir stabdymo, kiekvieno sektoriaus pavarų poros rankinis valdymas, skydo indikacijos kontrolės mygtukas.
- Numatomas indikacijos blokas su 94 LED.
- Visi duomenys tikslinami DP metu parinkus ŠVOK įrangą.

Montavimo darbai. Sumontuota projekte nurodytoje vietoje, tikslios vietos derinama darbo metu parinkus kitą patalpos įrangą. Kabeliai į skydą atvedami iš apatinės dalies. Montuojant atsižvelgti į gamintojo reikalavimus ir rekomendacijas.

2. Kabeliai DŠS dalies.

- Paskirtis - spintos ir įrangos apjungimas, signalų perdavimas, el. maitinimas.
- Variniai daugiagysliai arba monolitas.
- 3x1,5 E90;
- 2x1 E90;
- 4x0,8 E90;
- 4x0,8;

Montavimo darbai. Sumontuota kabelinėse kopėtėlėse arba apsauginiuose vamzdžiuose. Kabelinėse kopėtėlėse storesnius kabelius kloti pirmiausiai. Montuojant atsižvelgti į gamintojo reikalavimus ir rekomendacijas.

4. Kanalas kabelių apsaugai, metalinis.

- Paskirtis – kabelio pakojimas, apsauga.
- Cinkuotas, vidaus patalpoms, matmenys ne mažiau 100x40 tikslinama DP metu.

 MB EPRA info@elektros-projektai.lt	Dokumento žymuo R_2414-01-TP-PVA_TS	Lapas	Lapų	Laida
		2	3	A

- Su tvirtinimas ir sujungimais.

Montavimo darbai. Klojami projekte nurodytose vietose palubėje parkinge. Trasos tikslinamos DP metu derinant su kitomis projekto dalimis. Montuojant atsižvelgti į gamintojo reikalavimus ir rekomendacijas.

5. Vamzdis kabelių apsaugai.

- Paskirtis – kabelio pritraukimas, apsauga.
- diametras vidaus d50-20, parenkamas konkrečiu atveju.

Montavimo darbai. Klojami tarp kopėtelių ir įrenginių. Montuojant atsižvelgti į gamintojo reikalavimus ir rekomendacijas.

6. Sistemos bendras programavimas ir funkcionavimas.

Ši dokumentacija, taip pat Darbo projektas yra konfidenciali informacija.

Ruošiant darbo projektą iš naujo įvertinti kabelių trasų tiksliai vietas (derinant su paveldosauga) ir tikslinant kabelių ilgius.

Projekto vykdytojas perduoda užsakovo atstovui visus pasijungimo ir valdymo kodus, užsakovo atstovas privalo juos pakeisti iš karto po priėmimo.

Darbu eigoje rangovas privalo pildyti darbų žurnalą aprašant vykdomus darbus ir paslėptus darbus pagal nustatytas formas. Įrašai ir darbai priimami techninės priežiūros atstovo.

Sumontavus ir suprogramavus sistemą paruošiama išpildomoji dokumentacija, vartotojo instrukcijos ir reikalingi sertifikatai, ir pateikiama informacija CD laikmenoje su išpildomąja dokumentacija su vartotojo, instaliuotojo ir programavimo (jei tokia yra atskira) instrukcijomis, programine įranga, suprogramuotos sistemos nustatymais.

Visa įranga sumontuota laikantis elektros saugos reikalavimų ir gamintojo rekomendacijų. Po montavimo testuojama kiekvienas įrenginys kartu su užsakovo arba eksploatuojančios įmonės atstovu.

Projekto vykdytojas, pasirinkdamas medžiagas vykdymui, savo atsakomybe garantuoja kad parinkta įranga ne blogesnė už rekomenduojamą, pilnai sukomplektuota ir suderinama su kita susijusia pastate naudojama įranga ir medžiagomis ir siūloma komplektacija užtikrina sistemos atitikimą visiems reikalavimams, funkcionalumą ir vientisumą ir šio projekto reikalavimus.

Visi darbai atliekami laikantis saugaus darbo, gaisrinės saugos, aplinkos apsaugos, tinkamų darbo higienos sąlygų statybvietėje ir statomame statinyje užtikrinimo reikalavimų (neapsiribojant). Už šių reikalavimų vykdymą atsakingi atskirų projekto dalių darbų vadovai, objekto darbų vadovas.




SAŅAUDŲ ŽINIARAŠTIS

Eilės Nr.	Žymuo	Aprašymas	Mato vnt.	Kiekis	Papildomi duomenys
PROCESŲ VALDYMAS IR AUTOMATIZACIJA					
1.	1.	Skydas DSS-1 komplekte	Kompl.	1	
2.	2	Kabelis signalinis 3x1,5 E60	m	450	Su atsarga
3.	2	Kabelis signalinis 4x0,8 E60	m	2200	Su atsarga
4.	2	Kabelis signalinis 4x0,8	m	1900	Su atsarga
5.	2	Kabelis signalinis 2x1 E60	m	440	Su atsarga
6.	3	Kanalas apsauginis 100x40 metalinis cinkuotas	m	90	
7.	4	Vamzdis apsauginis lauko gofra d20	m	1240	
8.	4	Vamzdis apsauginis stovams d110	m	18	
9.	4	Vamzdis apsauginis vidaus behalogenis d20	m	1160	
10.		Smulkios instaliacinės medžiagos	Kompl.	1	
11.		Darbai – vamzdžių, kanalų, stovų įrengimas	m	2600	
12.		Darbai – kabelių paklojimas	m	5100	
13.		Darbai – kabelių komutacija	Kompl.	1	
14.		Priešgaisrinis užtaisymas	Kompl.	1	
15.		Paleidimo-programavimo darbai	Kompl.	1	
16.					
17.					
18.					

A	2025-08	GAISRO PADARINIŲ ATSTATYMAS PAGAL PATEIKTĄ TECHNINĘ UŽDUOTĮ 2025-05-02
0	2011-03	STATYBOS LEIDIMUI, KONKURSUI, STATYBAI
Laida	Išleidimo data	Laidos statusas. Keitimo priežastis (jei taikoma)

Kval. patv. dok. Nr.	 ARCHITEKTŪRA IR URBANISTIKA Liepų g. 54 Klaipėda UAB „Sunprojektai“ info@sunprojektai.lt www.sunprojektai.lt			Statinio projekto pavadinimas VYTAUTO DIDŽIOJO G. 73, KELMĖ, KELMĖS KULTŪROS CENTRO PASTATO REKONSTRUKCIJOS PROJEKTO KEITIMAS		
A1615	PV	LINA DEIKUVIENĖ				
Kval. patv. dok. Nr.	 MB EPRA info@elektros-projektai.lt			Statinio numeris ir pavadinimas 01 KULTŪROS PASKIRTIES PASTATAS		
24656	PDV	Vaidas Jozonis	Dokumento pavadinimas SAŅAUDŲ ŽINIARAŠTIS		Laida	
19109	INŽ	Rimantas Birbilas			A	
LT	Statytojas ir/arba užsakovas Statytojas – Kelmės rajono savivaldybė Užsakovas – Kelmės kultūros centras			Dokumento žymuo R_2414-01-TP-PVA_SŽ	Lapas 1	
					Lapų 1	

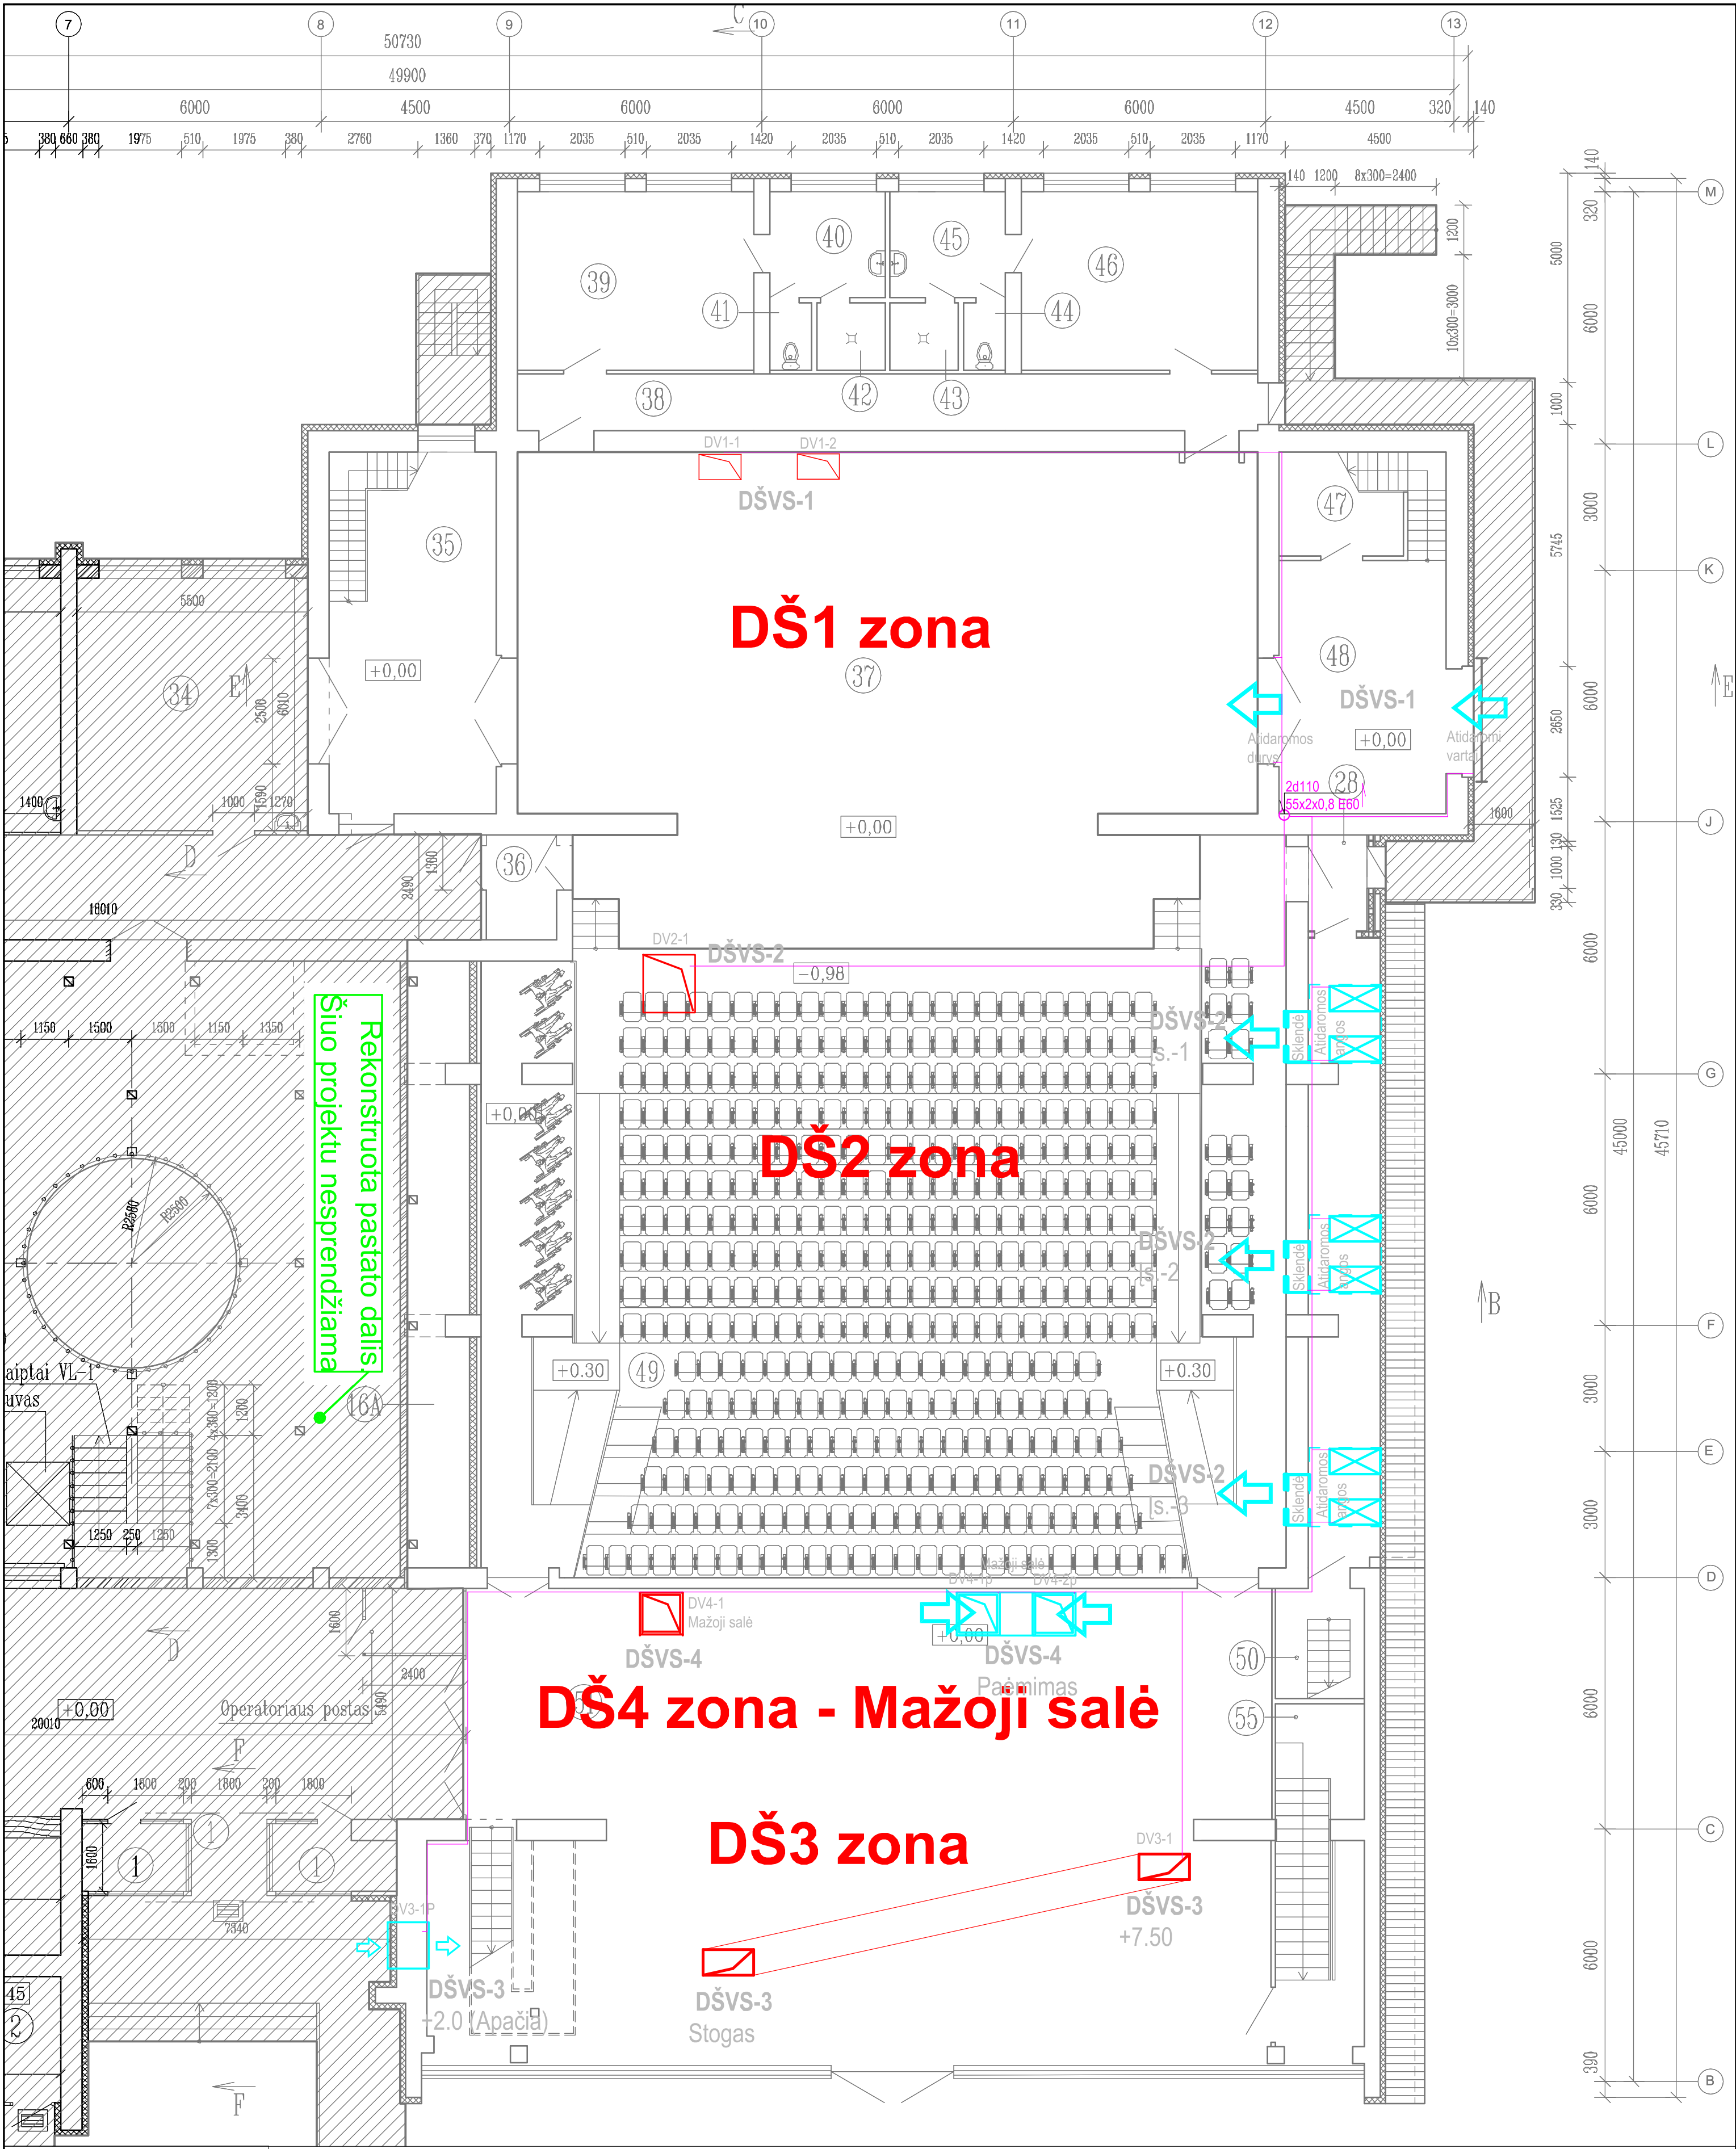


Patalpų eksplikacija			
Eil.Nr	Pavadinimas	Plotas, m ²	Pastabos
16A	Venikamera	21,77	C3, q _a =5,0kN/m ²
28	Tambūras	3,49	B, q _a =2,0kN/m ²
35	Priėmimo	34,30	EI, q _a =7,5kN/m ²
36	Tambūras	4,18	B, q _a =2,0kN/m ²
37	Scena	190,06	C4, q _a =6,0kN/m ²
38	Koridorius	23,79	B, q _a =2,0kN/m ²
39	Artistų kambarys	23,83	B, q _a =2,0kN/m ²
40	Prausykla	6,93	A, q _a =1,5kN/m ²
41	Tualetas	1,60	A, q _a =1,5kN/m ²
42	Duša	2,61	A, q _a =1,5kN/m ²
43	Duša	2,61	A, q _a =1,5kN/m ²
44	Tualetas	1,60	A, q _a =1,5kN/m ²
45	Prausykla	6,93	A, q _a =1,5kN/m ²
46	Artistų kambarys	23,83	B, q _a =2,0kN/m ²
47	Sandėlis	7,31	EI, q _a =7,5kN/m ²
48	Priėmimo	24,07	EI, q _a =7,5kN/m ²
49	Salė	300,10	C5, q _a =6,0kN/m ²
50/55	Laiptinė	-	B, q _a =2,0kN/m ²
51	Pojė	217,58	C5, q _a =5,0kN/m ²

SUTARTINIAI ŽENKLAI

-  Oro paėmimas
-  Dūmų šalinimas

A	2025-08	GAISRO PADARINIŲ ATSTATYMAS PAGAL PATEIKTĄ TECHNINĘ UŽDUOTĮ 2025-05-02
0	2011-03	STATYBOS LEIDIMUI, KONKURSUI, STATYBAI
Laida	Išleidimo data	Laidos statusas, keitimo priežastis (jei taikoma)

Kval. patv. dok. Nr.	sunprojektai ARCHITEKTŲ IR URBANISTŲ Liepu g. 54 Klaipėda UAB „Sunprojektai“ info@sunprojektai.lt www.sunprojektai.lt			Statinio projekto pavadinimas		
				VYTAUTO DIDŽIOJO G. 73, KELMĖ, KELMĖS KULTŪROS CENTRO PASTATO REKONSTRUKCIJOS PROJEKTO KEITIMAS		
A1615	PV	LINA DEIKUVIENĖ		Statinio numeris ir pavadinimas		
Kval. patv. dok. Nr.	MB "Epra" S. Konarskio g. 12-28, Vilnius Tel.: +370 678 25214			01 KULTŪROS PASKIRTIES PASTATAS		
				Dokumento pavadinimas		
0521/24656	PDV	V. Jozonis		PIRMO AUKŠTONPLANAS, M 1:200		Laida
19109	Inž.	R. Birbilas				A
LT	Statytojas ir/arba užsakovas			Dokumento žymuo		
	Statytojas – Kelmės rajono savivaldybė Užsakovas – Kelmės kultūros centras			R_2414-01-TP-PVA-B01		
				Lapas	Lapų	
				1	1	

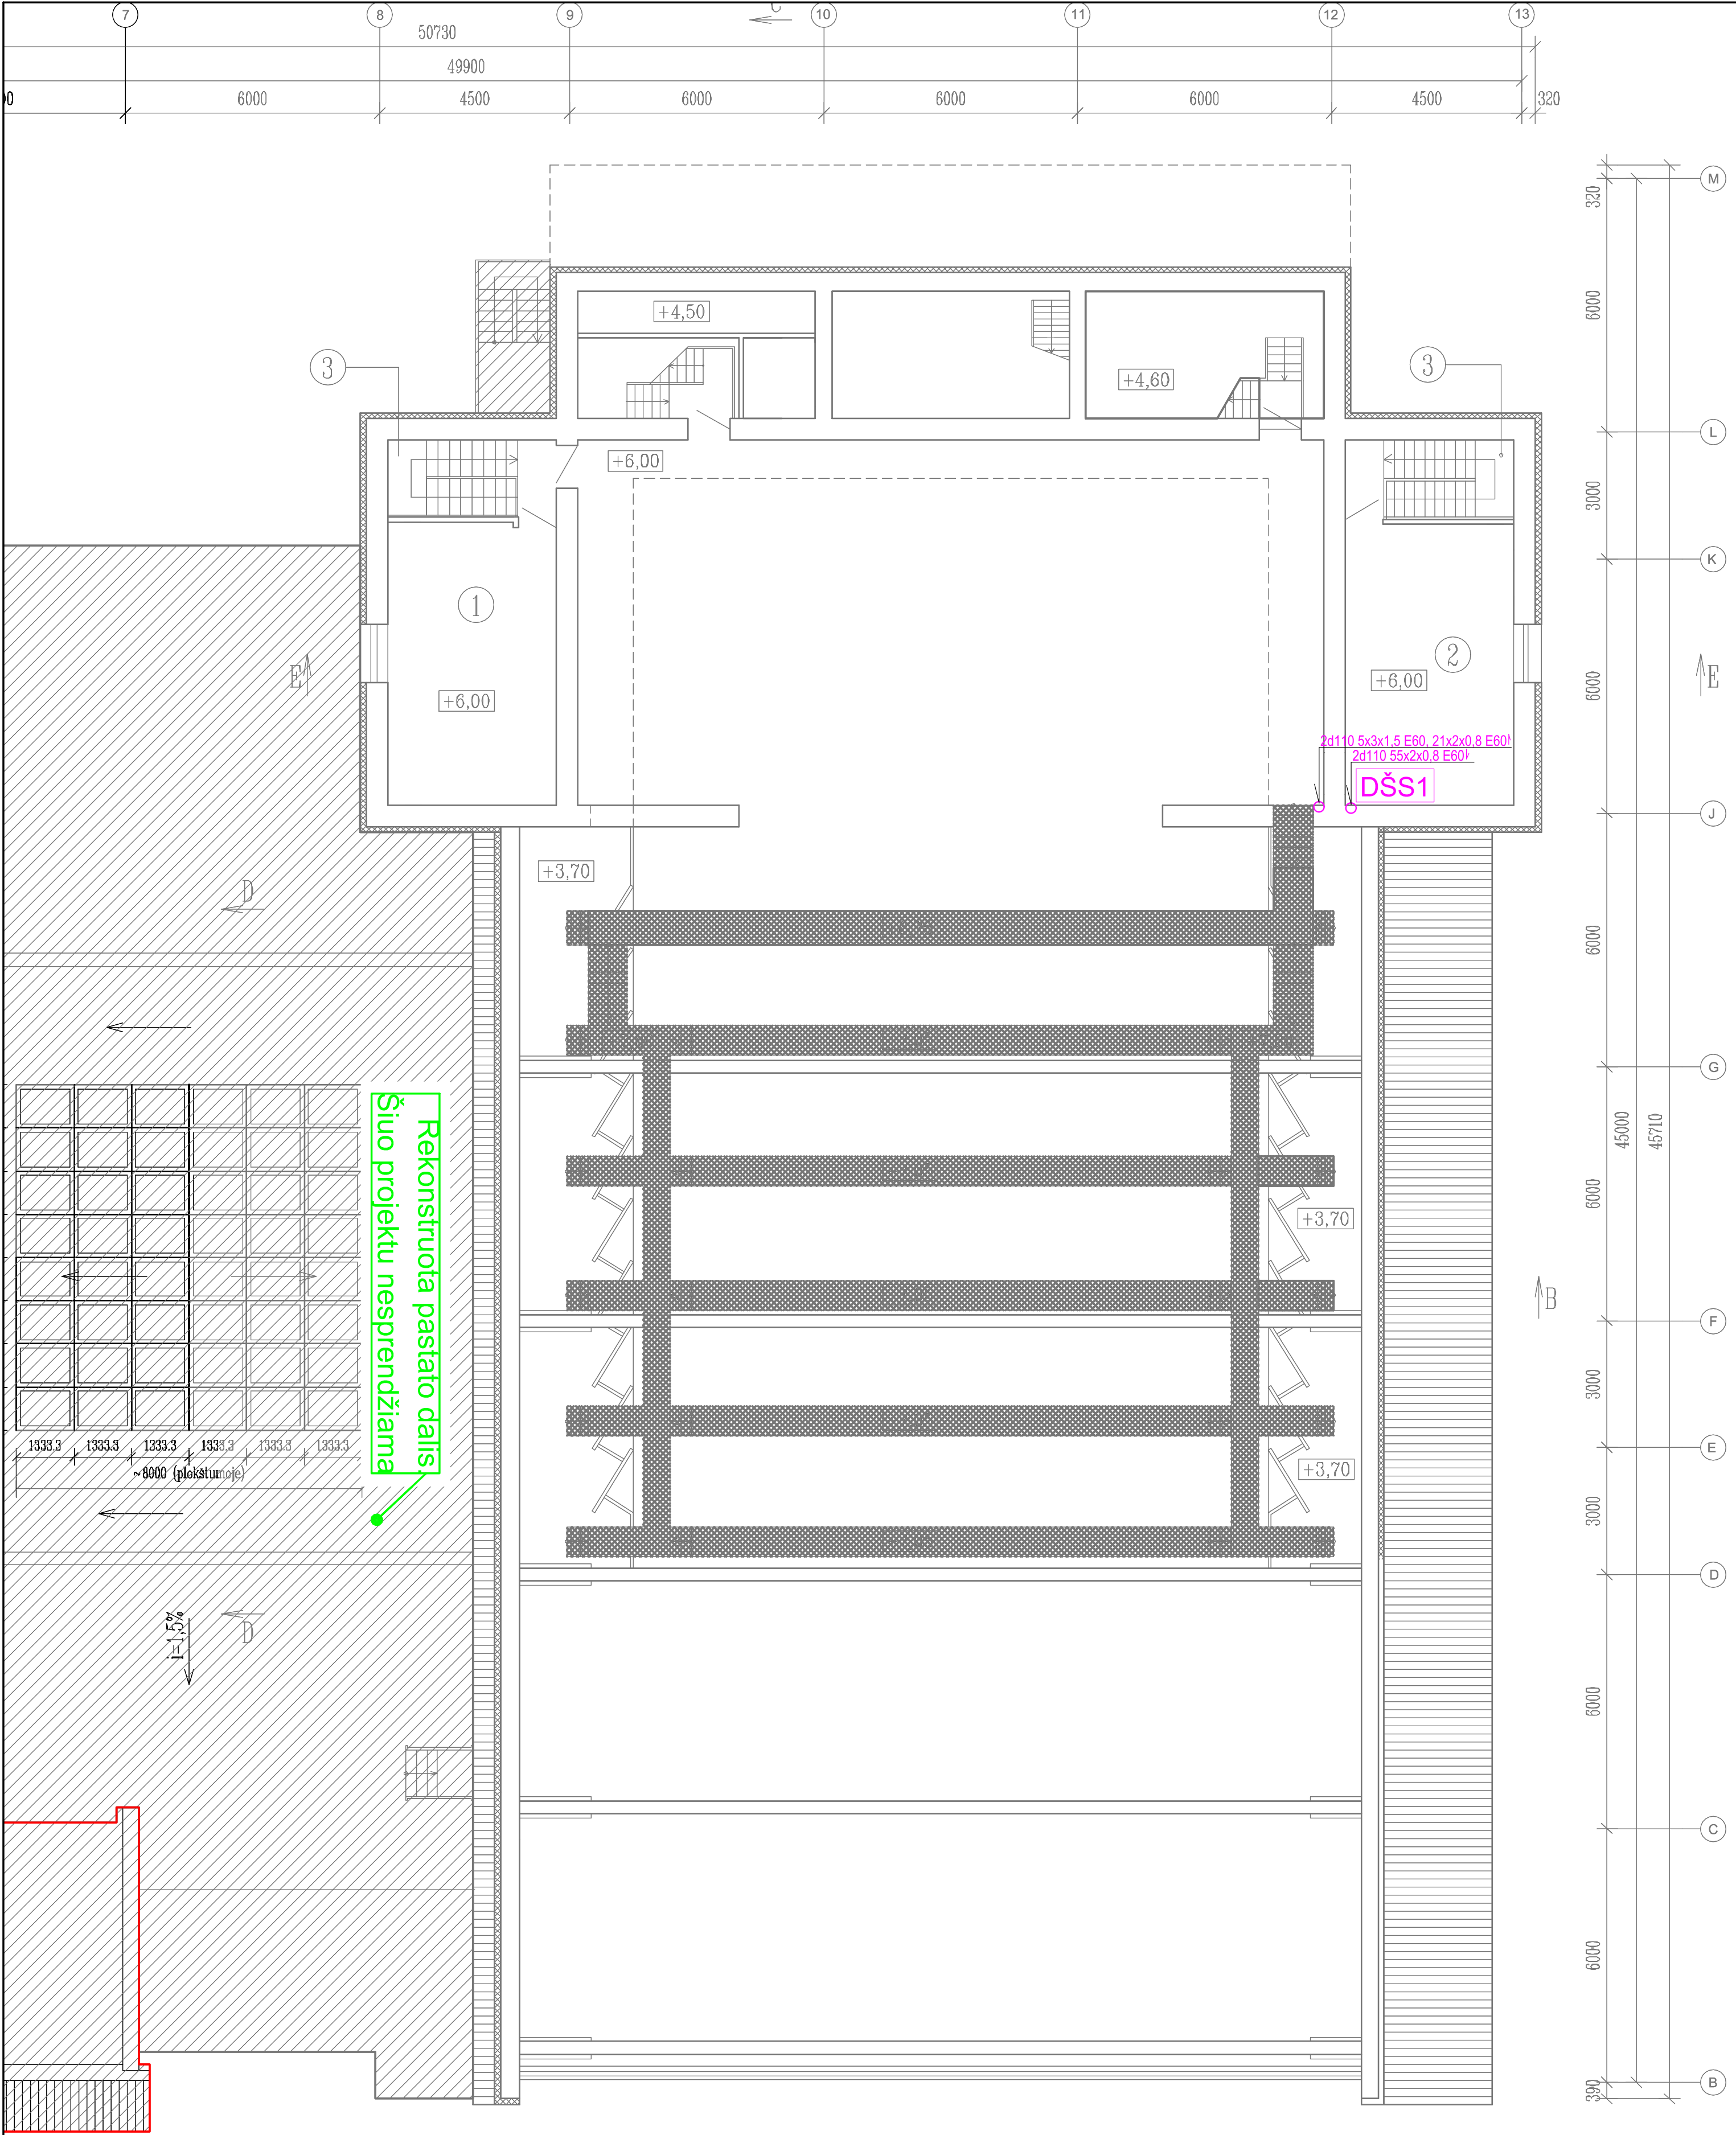


Patalpų eksplikacija			
Eil.Nr	Pavadinimas	Plotas, m²	Pastabos
1	Sandėlis	26.48	B. q _g =7.5kN/m²
2	Sandėlis	26.45	B. q _g =7.5kN/m²
3	Laiptinė	-	
4	Esama patalpa	19.61	B. q _g =2.0kN/m²
5	Esama patalpa	-	B. q _g =2.0kN/m²
6	Esama patalpa	25.85	B. q _g =2.0kN/m²
viso:		98.39	

SUTARTINIAI ŽENKLAI

DŠS1 Automatikos skydas

A	2025-08	GAISRO PADARINIŲ ATSTATYMAS PAGAL PATEIKTĄ TECHNINĘ UŽDUOTĮ 2025-05-02
0	2011-03	STATYBOS LEIDIMUI, KONKURSUI, STATYBAI
Laida	Išleidimo data	Laidos statusas, keitimo priežastis (jei taikoma)

Kval. patv. dok. Nr.	sunprojektai			Statinio projekto pavadinimas		
	ARCHITEKTŪRA IR URBANISTIKA Liespis g. 54 Klaipėda UAB „Sunprojektas“ info@sunprojektai.lt www.sunprojektai.lt			VYTAUTO DIDŽIOJO G. 73, KELMĖ, KELMĖS KULTŪROS CENTRO PASTATO REKONSTRUKCIJOS PROJEKTO KEITIMAS		
A1615	PV	LINA DEIKUVIENĖ		Statinio numeris ir pavadinimas		
Kval. patv. dok. Nr.	MB "Epra"			01 KULTŪROS PASKIRTIES PASTATAS		
	S. Konarskio g. 12-23, Vilnius Tel.: +370 678 25214			Dokumento pavadinimas		
0521/24656	PDV	V. Jozonis		+7,90 AUKŠTO PLANAS, M 1:200		Laida
19109	Inž.	R. Birbilas				A
LT	Statytojas ir/arba užsakovas			Dokumento žymuo		
	Statytojas – Kelmės rajono savivaldybė Užsakovas – Kelmės kultūros centras			R_2414-01-TP-GSS-B02		
						Lapas
						Lapų
						1
						1

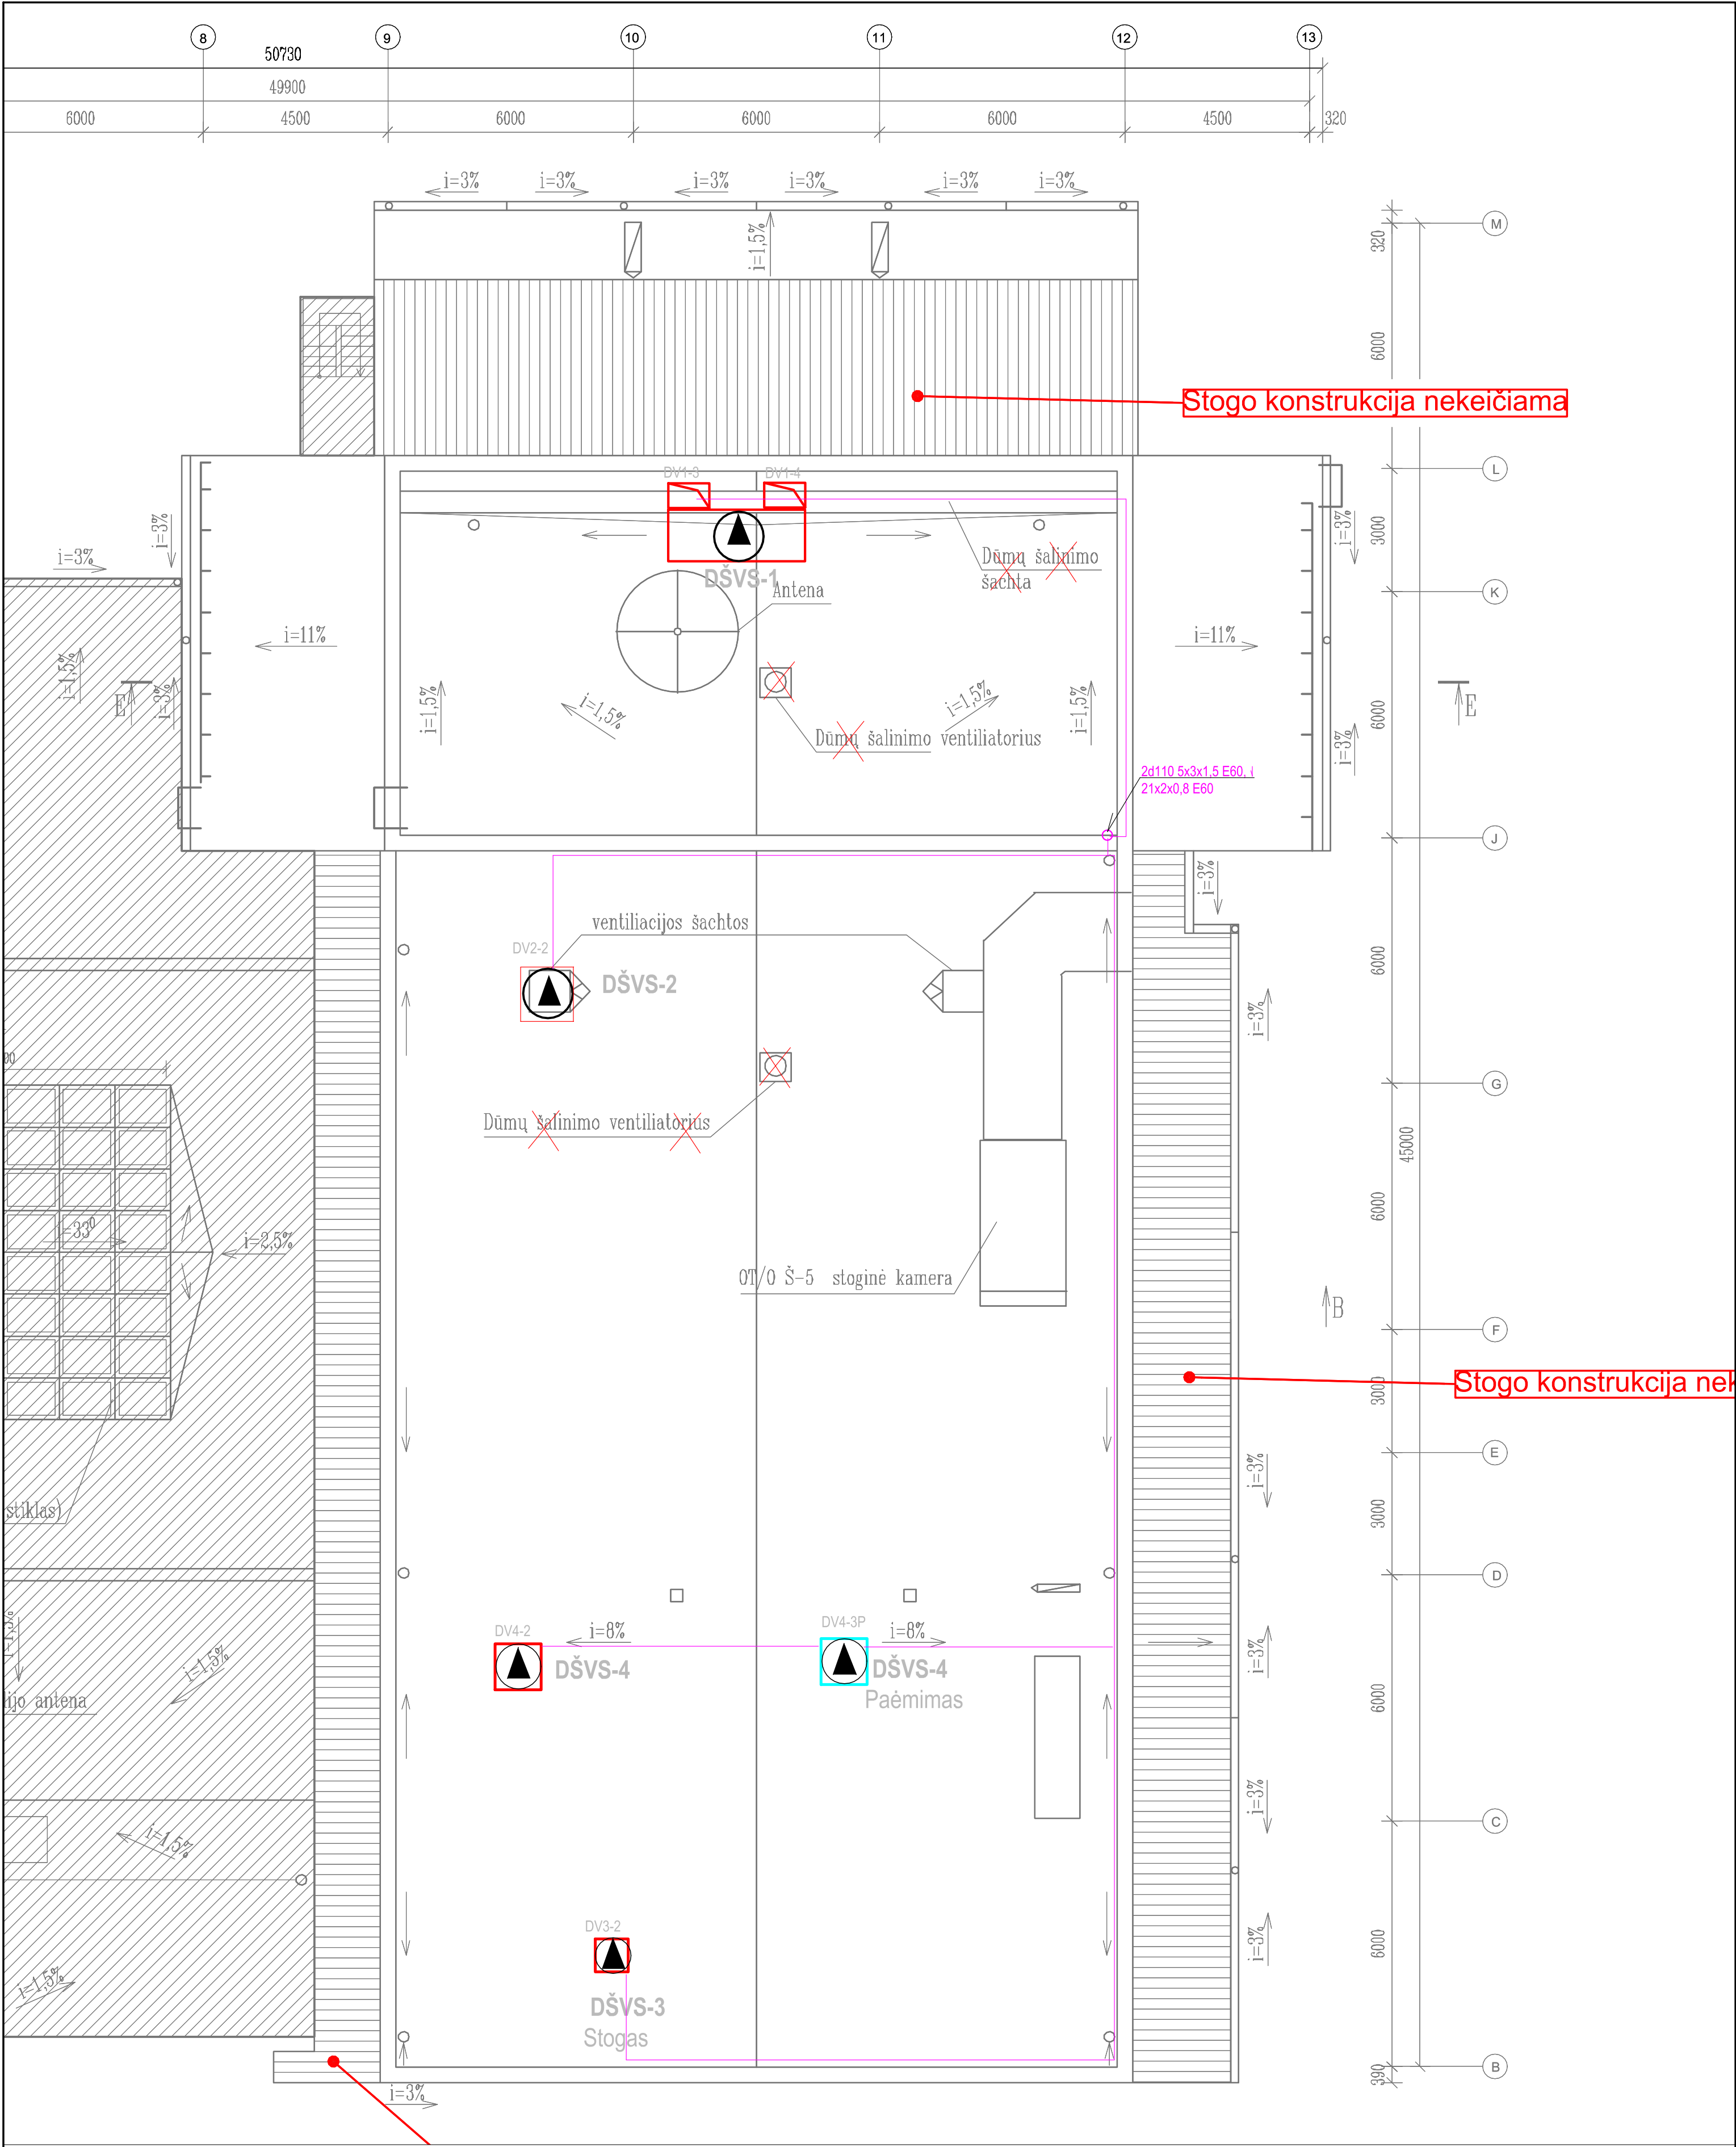

A	2025-08	GAISRO PADARINIŲ ATSTATYMAS PAGAL PATEIKTĄ TECHNINĘ UŽDUOTĮ 2025-05-02
0	2011-03	STATYBOS LEIDIMUI, KONKURSUI, STATYBAI
Laida	Išleidimo data	Laidos statusas, keitimo priežastis (jei taikoma)

SUTARTINIAI ŽENKLAI

-  Oro paėmimas
-  Dūmų šalinimas

Kval. patv. dok. Nr.	sunprojektai		Statinio projekto pavadinimas	
	A1615 PV LINA DEIKUVIENĖ		VYTAUTO DIDŽIOJO G. 73, KELMĖ, KELMĖS KULTŪROS CENTRO PASTATO REKONSTRUKCIJOS PROJEKTO KEITIMAS	
Kval. patv. dok. Nr.	MB "Epra" S. Konarskio g. 12-28 Vilnius Tel.: +370 678 25214		Statinio numeris ir pavadinimas	
	0521/24656 PDV V. Jozonis		01 KULTŪROS PASKIRTIES PASTATAS	
19109	Inž.	R. Birbilas	Dokumento pavadinimas	
Statytojas ir/arba užsakovas			STOGO AUKŠTO PLANAS, M 1:200	
Statytojas – Kelmės rajono savivaldybė Užsakovas – Kelmės kultūros centras			Dokumento žymuo	
			R_2414-01-TP-GSS-B03	
			Lapas	Lapų
			1	1



**STATYBOS PROJEKTO „KELMĖS KULTŪROS CENTRO PASTATO
REKONSTRUKCIJOS PROJEKTO KEITIMAS“ A LAIDOS PARENGIMAS**

TECHNINĖ UŽDUOTIS

Eil. Nr.	Pavadinimas	Reikalavimai
I. Bendra informacija apie pirkimo objektą		
1.	Statytojas (Užsakovas)	<i>BĮ Kelmės kultūros centras, įmonės kodas Nr. 188206171, buveinė: Vytauto Didžiojo g. 73, LT-86136, Kelmė /nurodomas statytojas pagal Statybos įstatymo 2 straipsnio 99 punktą/</i>
2.	Pirkimo objektas	<i>/nurodomas statinio projekto rengimo etapas ir kitos kartu perkamos paslaugos/ ☒ <u>Projektiniai pasiūlymai</u> ☐ Techninio darbo projekto parengimas ☒ <u>Techninio projekto parengimas</u> ☐ Darbo projekto parengimas ☐ Supaprastinto projekto parengimas ☐ Paprastojo remonto ar griovimo projekto parengimas ☐ Kapitalinio, paprastojo remonto ar griovimo aprašo parengimas ☐ Pastato (patalpos, patalpu) ar inžinerinio statinio paskirties keitimo projekto parengimas ☐ Tvarkybos darbų projekto parengimas ☐ Projekto vykdymo priežiūros paslaugos ☐ Kitos paslaugos, susijusios su projektavimo paslaugomis <i>Įsigyjamos parengto rekonstravimo projekto koregavimo paslaugos atnaujinant projektą pagal šiuo metu galiojančius teisės aktus ir išleidžiant naują projekto laidą, gaunant naują statybą leidžiantį dokumentą. Rekonstravimo projektas rengtas 2010 m., pagal jį darbai buvo atlikti, tačiau statybos užbaigimo aktas išduotas nebuvo. Vykstant eksploatacijai dalyje pastato kilo gaisras, reikalinga suprojektuoti jo padarinių šalinimą. Rekonstravimo projekto dwg brėžinių Užsakovas neturi, projektuotojas veiklos nebevykdo.</i></i>

Eil. Nr.	Pavadinimas	Reikalavimai
3.	Projekto pavadinimas	<u>„Kelmės kultūros centro pastato rekonstrukcijos projekto keitimas“ Nr. 2010.06-73 TP, A laidos parengimas.</u> /pagal STR 1.04.04:2017 „Statinio projektavimas, projekto ekspertizė“ 6.8. punktą, projekto pavadinimas – statybos, rekonstravimo, kapitalinio remonto, paprastojo remonto, griovimo projekto (ar jungiančio kelias statybos rūšis projekto) ar kitos rūšies statinio projekto pavadinimas, nurodomas, techninėje užduotyje, visuose kituose projekto dokumentuose, statybą leidžiančiame dokumente, statybos užbaigimo dokumentuose. Projekto pavadinime nurodoma: statinio ar jo patalpos (patalpų) pagrindinė naudojimo paskirtis, adresas, projekto rūšis (statybos projektas, rekonstravimo projektas ar kitas). Prireikus projekto pavadinime gali būti įrašomi dviejų ar daugiau pagrindinių statinių duomenys ir nurodomos atitinkamos projektų rūšys/
4.	Statinio adresas	<u>Vytauto Didžiojo g. 73, Kelmė</u> /nurodomas statinio adresas, jeigu jis yra. Jeigu statinys neturi adreso, gali būti nurodoma orientacinė vietovė/
5.	Statinių grupės sudėtis	<u>Vienas pastatas</u> /tais atvejais, kai projektuojamas ne vienas, o du ar daugiau statinių, pirkimo vykdytojas nurodo statinių grupės sudėtį/
6.	Statinio (-ių) ar statinių grupės paskirtis ir bendrieji (techniniai ir paskirties) rodikliai	<u>Kultūros paskirties pastatas.</u> <u>Pastato bendras plotas 4225,08 m², pastato tūris 19928 m³, pastato aukštis 18,20 m., aukštų skaičius- 2, rūšys.</u> /statinio (-ių) grupė ir pogrupis pagal naudojimo paskirtį, produkcijos gamybos, paslaugų teikimo ar kitos ūkinės veiklos rūšys ir apimtys, pajėgumas, našumas, vietų skaičius, butų skaičius ir t.t. Konkretaus statinio tvirtinamų rodiklių skaičius priklauso nuo projektuojamo statinio specifikos ir užsakovo poreikių. Bendruoju atveju šių rodiklių sąrašai pateikiami statybos techninio reglamento STR 1.04.04:2017 „Statinio projektavimas, projekto ekspertizė“ 5, 6 ir 7 prieduose. /

Eil. Nr.	Pavadinimas	Reikalavimai
7.	Statinio statybos rūšis	/nurodoma statybos rūšis. Jeigu projektuojama statinių grupė, nurodoma kiekvieno statinio statybos rūšis/ naujo statinio statyba ☒ <u>statinio rekonstravimas</u> statinio remontas: ☐ statinio kapitalinis remontas ☐ statinio paprastas remontas ☐ statinio griovimas
8.	Statinio kategorija	/nurodoma statinio kategorija. Jeigu projektuojama statinių grupė, nurodoma kiekvieno statinio kategorija/ ☒ <u>ypatingasis statinys</u> ☐ neypatingasis statinys ☐ nesudėtingasis statinys ☐ statinys, esantis kultūros paveldo objekto teritorijoje, jo apsaugos zonoje, kultūros paveldo vietovėje
9.	Esamos statinio konstrukcijos, jų funkcinė paskirtis	<u>Statinio laikančios konstrukcijos buvo pažeistos gaisro, buvo atlikta statinio dalinė konstrukcijų ekspertizė.</u> /statinio rekonstravimo ir (ar) kapitalinio remonto atveju pirkimo vykdytojas, jei turi, pateikia informaciją apie esamas statinio konstrukcijas, jų funkcinę paskirtį/
10.	Duomenys apie statytojo turimus ar numatomus įsigyti įrenginius ir statybos produktus	<u>nėra</u> /jeigu statytojas turi ar numato įsigyti įrenginius ar statybos produktus, kuriuos projekto rengėjas privalo įvertinti rengdamas projektą, turi būti pateikiamas sąrašas ir detalus techninis aprašymas/
11.	Lėšų dydis projekto realizavimui	<u>nežinoma</u> /jeigu yra žinoma, nurodoma, kiek lėšų numatoma skirti statybos rangos darbams, realizuojant projekto sprendinius. Jeigu numatytas statinių ar jų dalių statybos rangos darbų eiliškumas atskiromis grupėmis (etapais), lėšų dydis nurodomas ir pagal grupes (etapus). /
II. Perkamų paslaugų apimtis ir trukmė		
12.	Perkamų paslaugų apimtis:	/nurodoma, kurių projekto sudedamųjų dalių parengimo paslaugos yra perkamos/ ☒ <u>bendroji;</u> ☒ <u>sklipo sutvarkymas (sklipo planas);</u> ☒ <u>architektūros;</u> ☒ <u>konstrukcijų;</u>

Eil. Nr.	Pavadinimas	Reikalavimai
		☐ gamybos (paslaugų) technologijos; ☐ susisiekimo; ☒ <u>vandentiekio ir nuotekų šalinimo;</u> ☒ <u>šildymo, vėdinimo ir oro kondicionavimo;</u> ☐ dujotiekio; ☒ <u>elektrotechnikos;</u> ☒ <u>elektroninių ryšių (telekomunikacijų);</u> ☒ <u>apsauginės signalizacijos;</u> ☒ <u>gaisro aptikimo ir signalizavimo;</u> ☒ <u>procesų valdymo ir automatizacijos;</u> ☒ <u>šilumos gamybos ir tiekimo;</u> ☒ <u>gaisrinės saugos.</u> ☐ Branduolinės saugos (BEOS); ☒ <u>pasirengimo statybai ir statybos darbų organizavimo;</u> ☒ <u>statybos skaičiuojamosios kainos nustatymo;</u> ☐ ekonominė.
12.1.	projektavimo paslaugos	<u>Įprastos projektavimo paslaugos pagal LR Statybos įstatymo ir statybos techninio reglamento STR 1.04.04:2017 Statinio projektavimas, projekto ekspertizė“ kitų normatyvinių dokumentų reikalavimus ir pridedamas sąlygas parengti projektus.</u> /nurodoma, kad perkamos įprastos paslaugos, kurias projektuotojas privalo atlikti pagal Statybos įstatymo, STR 1.04.04:2017 „Statinio projektavimas, projekto ekspertizė“ ir kitų norminių teisės aktų reikalavimus (pvz.: projektinių pasiūlymų parengimas, projekto parengimas, projekto derinimų atlikimas ir pan.) Nurodoma, kad projekto sprendiniai (pateikti techninėse specifikacijose, aiškinamuosiuose raštuose, brėžiniuose) tarpusavyje būtų susieti, atskiruose projekto dokumentuose bei tarp atskirų projekto dalių neturi prieštarauti vieni kitiems, ypač atkreipiant dėmesį į projekto dokumentų – projekto sąnaudų kiekio žiniaraščių – kiekių duomenų atitiktį projekto sprendiniams. Nurodoma, kad projekto sprendinių techninės specifikacijos nustatytų esminius (būtinus) parametrus dėl kokybinių reikalavimų statybos darbams ir produktams, taip pat ir galimas leistinų nukrypimų (jei taikytina ir įmanoma) ribas ir sąlygas. Statybos produktų esminės charakteristikos nustatomos darniosiose

Eil. Nr.	Pavadinimas	Reikalavimai
		<i>techninėse specifikacijose (darniuosiuose standartuose ir Europos vertinimo dokumentuose), susijusiose su naudojimo paskirtimi, atsižvelgiant į esminius statinių reikalavimus. Pvz. statybos produkto esminės charakteristikos pagal naudojimo paskirtį yra nustatytos Reglamentuojamų statybos produktų sąraše, patvirtintame Lietuvos Respublikos aplinkos ministro 2022-01-24 įsakymu Nr. D1-15.</i> <i>Nurodoma, kad parengtas projektas turi užtikrinti konkurenciją ir nediskriminuoti tiekėjų (prekių tiekėjų, paslaugų teikėjų, rangovų).</i> <i>Nurodoma, kad parengtame projekte negali būti nurodytas konkretus modelis ar šaltinis, konkretus procesas, būdingas konkretaus tiekėjo tiekiamoms prekėms ar teikiamoms paslaugoms, ar prekės ženklas, patentas, tipai, konkreti kilmė ar gamyba, dėl kurių tam tikriems subjektams ar tam tikriems produktams būtų sudarytos palankesnės sąlygos arba jie būtų atmesti, taip pat vengtinas pernelyg didelis ir perteklinis projektinių sprendinių detalizavimas, konkrečių techninių brošiūrų kopijos, kurie neleistų užtikrinti plačios konkurencijos. /</i>
12.2.	kitos paslaugos, susijusios su projektavimo paslaugomis	<u>Atlikti visus reikalingus vidaus patalpų statybinius tyrinėjimus, gauti visas reikalingas prisijungimo sąlygas, gauti naują statybą leidžiantį dokumentą.</u> <i>/nurodomos papildomos paslaugos, kurias pirkimo vykdytojas paveda projektuotojui, pvz. užsakyti ir gauti prisijungimo sąlygas, topografinių, geologinių tyrinėjimų dokumentus, statybą leidžiantį dokumentą, atlikti esamų statinių statybinius tyrinėjimus; atlikti projektinės dokumentacijos vertimo į/iš užsienio kalbas darbus, servitutų suformavimas, kelių saugumo audito užsakymas, APAV, PAV, NATURA 2000 vertinimas, kiti konkrečiai įvardyti tyrimai ir t.t./</i>
12.3.	projekto vykdymo priežiūra	<u>Šiuo pirkimu neįsigyjama.</u>

Eil. Nr.	Pavadinimas	Reikalavimai
13.	Paslaugų teikimo pradžia ir trukmė	/nurodoma kiekvienos perkamos paslaugos suteikimo pradžia ir trukmė mėnesiais, savaitėmis ar dienomis, aiškiai įvardinama, kas bus laikoma paslaugos suteikimu, pavyzdžiui teigiamo ekspertizės akto, statybą leidžiančio dokumento gavimas ar pan. Jeigu paslaugų suteikimo terminas bus vienas iš ekonominio naudingumo vertinimo kriterijų, nurodoma maksimali paslaugų suteikimo trukmė/ ☒ <u>Projektiniai pasiūlymai:</u> <u>pradžia pasirašius sutartį</u> (nurodoma pagal sutarties sąlygas) <u>trukmė 60 k.d.</u> (nurodomas mėnesių, savaičių ar dienų skaičius) pvz.: 3 mėn. arba 12 sav. arba 90 k.d. <u>iki projektinių pasiūlymų patvirtinimo IS Infostatyba</u> (nurodoma, koku dokumentu ar įvykiu pagrindžiama paslaugos elemento pabaiga, pvz.: iki pirminio projekto (ar jo etapo) dokumentacijos perdavimo Užsakovui akto / galutinio projekto (ar jo etapo) dokumentacijos perdavimo Užsakovui akto / ekspertizės akto. ☐ <i>Techninio darbo projekto parengimas</i> <i>pradžia _____</i> <i>trukmė _____ (mėn.; sav.; k.d.)</i> <i>iki _____</i> ☒ <u>Techninio projekto parengimas</u> <i>pradžia _____</i> <i>trukmė 150 k.d. (mėn.; sav.; k. d.)</i> <i>iki _____</i> <i>Darbo projekto parengimas</i> <i>pradžia _____</i> <i>trukmė _____ mėn.; sav.; k.d.)</i> <i>iki _____</i> ☐ <i>Supaprastinto projekto parengimas</i> <i>pradžia _____</i> <i>trukmė _____ (mėn.; sav.; k.d.)</i> <i>iki _____</i> ☐ <i>projekto / aprašo parengimas</i> <i>pradžia _____</i> <i>trukmė _____ (mėn.; sav.; k.d.)</i> <i>iki _____</i>

Eil. Nr.	Pavadinimas	Reikalavimai
		□ <i>Projekto vykdymo priežiūros paslaugos pradžia _____ (nurodoma preliminarai rangos darbų pradžios data)</i> <i>trukmė _____ (pvz. visų statybos darbų vykdymo metu, kurių preliminarai trukmė (nurodyti mėnesių, savaičių ar dienų skaičių)</i> <i>iki _____ (nurodoma, koku dokumentu pagrindžiama paslaugos elemento pabaiga, pvz.: iki statybos darbų perdavimo-priėmimo akto pasirašymo dienos).</i> <i>Projektavimo trukmė turi būti planuojama, atsižvelgiant į tarpines ataskaitas ir (arba) dokumentus ir laiką, reikalingą jiems suderinti ir patvirtinti, taip pat laiką, skirtą projekto ekspertizei atlikti, terminą, per kurį turi būti atlikti projekto pataisymai po ekspertizės pastabų, laiką statybą leidžiančio dokumento gavimui (jei ši funkcija pavesta projektuotojui). Su tuo susijusi rizika ir konkretūs tam tikrų etapų (pvz. projekto parengimas iki pirminio projekto dokumentacijos pateikimo Užsakovui, projekto pataisymai po ekspertizės ir pan.) tarpiniai terminai nurodomi projektavimo paslaugų pirkimo sutarties sąlygose ir (arba) detalizuojami šioje užduotyje</i>
III. Reikalavimai projektavimo paslaugoms		
14.	Projekto rengimo dokumentams taikomi teisės aktai, normatyviniai statybos techniniai dokumentai bei normatyviniai statinio saugos ir paskirties dokumentai, teritorijų planavimo dokumentai.	/nurodoma, kad projektavimo dokumentai turi atitikti privalomųjų statinio projekto rengimo dokumentų ir kitų norminių teisės aktų reikalavimus, o jais grindžiami sprendiniai suderinti su teritorijos infrastruktūros plėtra. Jeigu yra galiojantys, nurodomi ir specifiniai norminiai dokumentai, kuriais vadovaujantis turi būti rengiami projekto sprendiniai. <u>Normatyviniai statybos techniniai dokumentai, privalomi visiems statybos dalyviams:</u> ☒ <u>statybos techniniai reglamentai,</u> ☒ <u>Vyriausybės įgaliotų institucijų teisės aktai – PTR, KTR, HN, elektros įrenginių įrengimo taisyklės, priešgaisriniai reikalavimai, saugos ir sveikatos reikalavimai ir kt.</u> <u>Kiti normatyviniai statybos techniniai dokumentai, kaip statybos taisyklės, statinių naudojimo ir techninės priežiūros taisyklės, Lietuvos standartai, taip pat kaip Lietuvos standartai perimti Europos ir tarptautiniai standartai ir techniniai įvertinimai, metodiniai nurodymai, rekomendacijos taikomi</u>

Eil. Nr.	Pavadinimas	Reikalavimai
		<u>savanoriškai, išskyrus (i) patvirtintas ir galiojančias rangovo įmonės statybos taisykles vykdomiems darbams atlikti, kurias jis pateikia užsakovui prieš pradedant statybos darbus, ir (ii) atvejus, kai statybos techniniuose reglamentuose ar kituose teisės aktuose nurodoma, kad šias taisykles, standartus, įvertinimus taikyti privaloma.</u> <u>Visų privalomų dokumentų nebūtina nurodyti (užtenka bendros nuorodos), o savanoriški dokumentai tampa privalomi sutartį sudariusioms šalims, jei į juos pateikiamos nuorodos šioje projektavimo užduotyje ar rangos sutartyse.</u> <u>Nurodant standartą, techninį liudijimą ar bendrąsias technines specifikacijas turi būti laikomasi tokios pirmumo tvarkos pirmiausia nurodant:</u> <u>☒ Europos standartą perimančią Lietuvos standartą,</u> <u>☒ Europos techninio įvertinimo patvirtinimo dokumentą,</u> <u>☒ tarptautinį standartą,</u> <u>☒ kitos Europos standartizacijos organizacijų nustatytos techninių normatyvų sistemos arba, jeigu tokių nėra, – nacionalinius standartus, nacionalinius techninius liudijimus arba nacionalinės techninės specifikacijas,</u> <u>susijusias su darbų projektavimu, samatu apskaičiavimu ir vykdymu bei prekių naudojimu.</u> <u>Kiekviena nuoroda pateikiama kartu su žodžiais „arba lygiavertis“./</u>
15.	Funkciniai (paskirties) ir naudojimo (eksploataciniai) reikalavimai statiniui (statinių grupei)	<u>Numatyti pastato rūšio patalpoje koridoriuje-laiptinėje Nr. 65(patalpų numeracija pagal techninio projekto Nr. 2010.06 73-TP-A „Kelmės kultūros centro pastato rekonstrukcijos projekto keitimas“ brėžinius) remonto darbus, naujai suprojektuoti: pirmame aukšte esančių patalpų Nr.: 35, 35A, 36, 36A, 37, 38, 39, 40, 41, 42, 43, 44, 45, 46, 47, 48, 49, 50, 51, antrame aukšte esančių patalpų Nr. 10, 11, 12, 13, 14, 15, 18, 19, 19B, 20, 20A, 20B, 21, 21A, pastogės patalpose Nr. 1, 2, 3, rekonstrukciją, t.y. nurodytuose patalpose statybos darbų metu būtina atnaujinti/įrengti šildymo, vandentiekio ir nuotekų, elektrotechnikos ir elektroninių ryšių, apšvietimo sistemas, atnaujinti vėdinimo sistemas (ventiliaciją), įrengti ir suremontuoti vidaus patalpas, atlikti priešgaisrinės signalizacijos ir žaibosaugos įrengimo</u>

Eil. Nr.	Pavadinimas	Reikalavimai
		<u>darbus.</u> <u>Reikalinga suprojektuoti ugniai atsparias pertvaras pastato laikančiose konstrukcijose.</u> <u>Eksplloataciniai rodikliai(naudojimo)- saugus, atitinkantis higienos, priešgaisrines ir kitas pastatų eksploataavimo normas.</u> <u>Funkciniai rodikliai(paskirties)- kad projektas atitiktų Kultūros centrų modernizavimo programos keliamus reikalavimus.</u> <i>/nurodoma tiksli kiekvieno statinio paskirtis, jam keliami konkretūs naudojimo reikalavimai/</i>
16.	Aplinkosaugos, sveikatos, saugomos teritorijos ir nekilnojamosios kultūros paveldo vertybės apsaugos reikalavimai	<u>Nėra</u> <i>/nurodomi konkretūs reikalavimai/</i>
17.	Universaliojo dizaino principų taikymo reikalavimai	<i>/nurodoma, kokie universaliojo dizaino principai ir kokiomis priemonėmis turės būti įgyvendinti projekte/</i> ☒ <u>visų lygybė – ta pačia aplinka ir produktais gali naudotis ir ribotus funkcinius gebėjimus turintys asmenys, tai yra jie neišskiriami iš visų kitų. Gaminiai ir statiniai suprojektuojami taip, kad jie atrodytų patraukliai ir estetiškai;</u> ☒ <u>lankstumas – galimybė tą patį naudojamą dalyką prisitaikyti pagal individualius poreikius (pvz. reguliuoti aukštį);</u> ☒ <u>paprastas ir intuityvus naudojimas – lengvai suprantama, kaip naudotis daiktu, orientuotis aplinkoje;</u> ☒ <u>tinkama informacija – pakankamai informacijos ir ši informacija pateikiama įvairiomis reikiamomis formomis, įskaitant Brailio raštą, garsinę informaciją;</u> ☒ <u>tolerancija klaidoms – nėra tikimybės patirti žalą ar orumo pažeminimą;</u> ☒ <u>mažiausios jėgos sąnaudos – aplinka ir produktais gali pasinaudoti ir mažesnę fizinę jėgą turintys asmenys;</u> ☒ <u>optimalus dydis ir erdvė – tinkamas erdvių, statinių ir produktų plotis, aukštis, dydis;</u> ☒ <u>kompleksiškumas – aplinka ar gaminys turi kuo daugiau ir įvairių reikalingų elementų,</u>

Eil. Nr.	Pavadinimas	Reikalavimai
		<u>padedančių aplinką ar gamini padaryti prieinamu įvairių funkcinių galimybių žmonėms, pvz. įrengus visiems tinkamą įėjimą į patalpas, privalu įrengti ir kitas statinio patalpas, pvz. sanitarinį mazgą ir pan.;</u> ☒ <u>vientisumas – trasos maršruto prieinamumas ir tinkamumas visiems turi būti vientisas, nenutrūkstamas pereinant iš vienos vietos į kitą;</u> ☒ <u>vartotojų įtraukimas – universalus dizainas kuriamas tamptai bendradarbiaujant su vartotojų grupėmis ar jų atstovais.</u> <i>/Universaliojo dizaino reikalavimai techninėje užduotyje galėtų būti aprašyti, pavyzdžiui taip: reikalavimai eksterjero sprendiniams - įėjimas į pastatą turi būti suprojektuotas taip, kad būtų aiškiai matomas, įėjimas pritaikytas visoms socialinėms grupėms, neišskiriant neįgaliųjų ir pan.; interjero sprendiniams – grindų dangos sprendiniai parinkti taip, kad būtų padedantys susiorientuoti, paryškinti įėjimai prie kabinetų durų, valdymo pulteliai numatyti ne aukščiau nei 150 cm ir pan./</i>
18.	Techniniai, kokybiniai (estetiniai, komforto, energinio naudingumo, triukšmo lygio ir t.t.) reikalavimai pagal statinio projekto sprendinių dalis	<u>Kultūros paskirties pastatas</u> <u>Pastato bendras plotas 4225, 08 m², pastato tūris 19928 m³, pastato aukštis 18,20 m., aukštų skaičius- 2, rūšys.</u> <i>/nurodomi konkretūs bendrieji reikalavimai ir tokie, kurie aktualūs kiekvienai projekto daliai pagal individualius užsakovo poreikius:</i> – architektūros (estetinius), – technologijos, techninius, – kokybės (komforto, energinio naudingumo, triukšmo lygio, naudojamų medžiagų, konstrukcijų ir pan.). <i>Šie poreikiai turi atitikti finansines užsakovo galimybes. Užsakovas turi siekti, kad darbams įsigyti skirtos lėšos būtų naudojamos racionaliai, t. y. parinkti projektavimo reikalavimai ir parengto projekto sprendiniai būtų taupūs ir naudingi, sprendinių vertė atitiktų jų naudą.</i> <i>Taip pat reiktų atkreipti dėmesį, ar projektavimo reikalavimuose ir parengto projekto sprendiniuose statinio (atskirų jo patalpų) plotas, tūris bei techninėse specifikacijose nustatyti reikalavimai nėra didesni, palyginus su to statinio paskirties reikmėmis./</i>
18.1.	sklypo sutvarkymo (sklypo plano)	

Eil. Nr.	Pavadinimas	Reikalavimai
18.2.	architektūros daliai	Tiek, kiek detalizuota 15 p.
18.3.	konstrukcijų daliai	Tiek, kiek detalizuota 15 p.
18.4.	technologijos daliai	Tiek, kiek detalizuota 15 p.
18.5.	susisiekimo daliai	
18.6.	vandentiekio ir nuotekų šalinimo daliai	Tiek, kiek detalizuota 15 p.
18.7.	šildymo, vėdinimo ir oro kondicionavimo daliai	Šildymo tiek, kiek detalizuota 15 p., vėdinimo ir oro kondicionavimo visam pastatui.
18.8.	dujotiekio daliai	
18.9.	elektrotechnikos daliai	Tiek, kiek detalizuota 15 p.
18.10.	kita	<u>Suprojektuoti priešgaisrinės signalizacijos sistemos įrengimą visame pastate.</u>
	Reikalavimai susiję su „Žaliųjų pirkimų“ nuostatų įgyvendinimu bei statinio tvarumo kriterijai	<i>Pateikiamas statinio tvarumo kriterijų taikymo standartas (LEED, BREEAM, CEEQUAL, kt.) bei norimas pasiekti rodiklis ar įvertis.</i> <i>Pateikiami konkretūs statinio projektavimo, statybos, eksploatacijos ar viso gyvavimo ciklo poveikį aplinkai mažinantys kriterijai. Rekomenduojama vadovautis Europos komisijos EU GPP rekomendacijomis EU criteria - GPP - Environment - European Commission (europa.eu):</i> <i>1. Elektros energijos produktų grupė: Electricity (europa.eu)</i> <i>2. ir kt.</i>
19.	Nurodymai sprendinių derinimui, jų pritarimui ir pan.	<u>Projektiniai pasiūlymai turi būti derinami su užsakovu pristatant juos susitikimo metu, atsakant į užsakovo klausimus. Gavus užsakovo pritarimą (per 14 dienų nuo galutinio projektinių pasiūlymų varianto pateikimo) vykdomas techninio projekto rengimas. Konstruktyvinius sprendimus, darbų apimtis būtina derinti su užsakovu nuolat.</u> <u>Projektuotojas turi pristatyti parengtą Techninį projektą (su projektinių sprendinių variantais) susitikimo metu pakomentuoti pagrindinius projektinius sprendinius bei nurodyti projekto sprendinių atitiktį projektavimo užduočiai.</u> <u>Projekto patvirtinimas reiškia užsakovo pritarimą parengtam projektui, bet neatleidžia projektuotojo nuo atsakomybės už normatyvinę projekto kokybę.</u> <i>nurodomi konkretūs pagrįsti reikalavimai projektinių</i>

Eil. Nr.	Pavadinimas	Reikalavimai
		sprendinių derinimui, jų pritarimui. Rekomenduojama numatyti tarpinių sprendinių derinimą su pirkimo vykdytoju. Jeigu sudaromos atskiros sutartys su projekto dalių rengėjais, nurodoma, kaip jie turi derinti sprendinius tarpusavyje, kad sprendiniai neprieštarautų vieni kitiems. Taip pat rekomenduojama įtraukti reikalavimą projektuotojui prieš užsakovui tvirtinant Projektą ar jam pritarant pristatyti parengtą Projektą, pakomentuoti pagrindinius projektinius sprendinius bei nurodyti Projekto sprendinių atitiktį projektavimo užduočiai/
20.	Reikalaujami ekonominiai rodikliai	/nurodoma, kokių ekonominių rodiklių siekiama, tame tarpe nurodomi ir naudojimo rodikliai/
21.	Statinio ar statinių grupės projektavimo ir statybos eiliškumas	<u>Statybos projektas rengiamas dviem etapais.</u> /nurodomas statinio ar statinių grupės projektavimo ir statybos eiliškumas, kuris turi būti numatytas projekte. Taikoma, kai numatyta atskirų statinių ar jų dalių statybą užbaigti ne vienu metu ir šie statiniai ar jų dalys gali būti naudojami pagal Projekte numatytą paskirtį, nepriklausomai nuo to, ar kitų Projekte suprojektuotų statinių ar jų dalių statyba užbaigta. Toks atskirų statinių ar jų dalių statybos užbaigimo ne vienu metu atskyrimas Projekte turi būti tinkamai pagrįstas ir detalizuotas atskiromis grupėmis, įskaitant tikslų vietos ir erdvės apibrėžimą, kad nekeltų kliūčių statybos užbaigimo procedūros metu išduoti atskirus užbaigtų statyti statinių ar jų dalių aktus ar surašyti atskiras deklaracijas bei aiškiai atskirti statybos rangovo ir užsakovo atsakomybę po darbų ir grupių perėmimo. Taip pat pagal atskiras grupes turi būti atskirta ir skaičiuojamoji kaina. /
22.	Projektavimo procesų valdymas ir automatizacija	<u>Teikiama projekto elektroninė versija PDF formatu ar kitu formatu, raiška ir dydžiu, kaip nurodyta STR 1.05.01:2017 ir kurią būtų galima peržiūrėti naudojantis Microsoft Office programine įranga.</u> /nurodomi konkretūs pirkimo vykdytojo poreikiai informacijos surinkimui, apdorojimui, sisteminimui, saugojimui, naudojimui naudojami formatai, technologijos, įrankiai ir priemonės/
23.	Reikalavimai projekto rengimo dokumentų kalbai (-oms)	<u>Projektas rengiamas lietuvių kalba.</u> /nurodoma kalba (-os), kuria (-iomis) turi būti parengti projekto rengimo dokumentai/
24.	Nurodymai statinio projekto dokumentų	<u>Visos techninio projekto apimties bylos – 4 egz.</u> <u>Visos techninio projekto apimties PDF formatu bylos,</u>

Eil. Nr.	Pavadinimas	Reikalavimai
	komplektavimui, įforminimui ir pateikimui	<u>dwg brėžiniai (elektroninė versija) 1 CD ar USB.</u> <i>/nurodomi reikalavimai projekto rengimo dokumentams, pavyzdžiui, originalo ir kopijos pateikimas, dokumentų rinkinių skaičius, elektroninė laikmena ir pan./</i>
25.	Ekspertizės atlikimas	<u>Statinio techninio projekto ekspertizę privalo organizuoti Statytojas, o Projektuotojas privalo pataisyti Techninį projektą pagal ekspertizės akte nurodytas pagrįstas privalomas pastabas.</u> <i>/nurodoma, ar bus atliekama projekto ekspertizė: viso projekto ar jo dalių, kokia apimtimi ir pan.</i> <i>Statinio projekto ekspertizę privalo organizuoti Statytojas, o Projektuotojas privalo pataisyti projektą pagal ekspertizės akte nurodytas pagrįstas privalomas pastabas/</i>

PIRKIMO VYKDYTOJO PATEIKIAMŲ DUOMENYS IR DOKUMENTAI

/Pirkimo vykdytojas, priklausomai nuo projektavimo etapo, pateikia projektuotojui privalomuosius dokumentus. Dokumentų, būtinų projektui rengti, kiekis priklauso nuo statinio paskirties, statybos vietos, sudėtingumo, poveikio aplinkai ir visuomenės sveikatai bei kt. Žemiau pateikiamas sąrašas dokumentų, kuriuos pateikti projektuotojui yra pirkimo vykdytojo pareiga, tačiau gali būti nurodoma, kad kai kuriuos iš tų dokumentų privalės gauti pats projekto rengėjas ir tai išvardinama Techninės užduoties 12.2 punkte/

Etapas	Pirkimo vykdytojo pateikiami dokumentai	Lapų sk.
Projektiniai pasiūlymai	Žemės sklypo ir statinio statybinių tyrimų dokumentų kopijos. *Statybiniai tyrimai – statinio statybos sklypo (ar, kai reikia, gretimos teritorijos), inžinerinių tinklų ir susisiekimo komunikacijų sklypų (trasų) inžineriniai geodeziniai tyrimai, inžineriniai geologiniai, geotechniniai ir kiti tyrimai; aplinkos, kraštovaizdžio, higieniniai tyrimai; kai rekonstruojamas ar remontuojamas esamas statinys arba pristatomas prie esamo statinio (statant arti jo) naujas statinys, taip pat esamo ir gretimų statinių, kuriems gali turėti įtakos numatomi statybos darbai, tyrimai; esamų pastatų nuosėdžių ir deformacijų stebėjimai	x
	Esamo statinio ar jo dalies kadastrinių duomenų bylos kopija	x
	Duomenys apie statytojo pasirinktą gamybos ar paslaugų teikimo technologinį procesą ir įrenginius	
	Atliktos galimybių studijos, tiriamieji darbai	
	Kiti dokumentai ir duomenys atsižvelgiant į numatomo projektuoti statinio specifiką	
	Kiti dokumentai ir duomenys apie rengiamus projektus, galimai turinčius įtakos Projekto sprendiniams (pvz.: tuo pačiu ar panašiu metu vykdomi projektai, kurių sprendiniai ribojasi su pirkimo objekto projekto sprendiniais)	
	BIM reikalavimai (nustatomi vadovaujantis BIM LT rekomendacijomis)	
	Projektiniai pasiūlymai (su visais prie projektinių pasiūlymų nurodytais	
T e		

	dokumentais)	
	Žemės sklypo teisinės registracijos Nekilnojamojo turto registre dokumentai arba žemės sklypo nuomos (panaudos) dokumentai	x
	Ištrauka (brėžinys) iš patvirtinto teritorijų planavimo dokumento ir sprendimas apie šio dokumento patvirtinimą	
	Statinio kadastriniai matavimai	x
	Statinio teisinės registracijos Nekilnojamojo turto registre dokumentai arba statinio nuomos (panaudos) dokumentai	x
	Planuojamos ūkinės veiklos poveikio aplinkai vertinimo dokumentai (jeigu jie parengti, kitu atveju užsakomi)	
	Planuojamos ūkinės veiklos poveikio visuomenės sveikatai vertinimo dokumentai (jeigu jie parengti, kitu atveju užsakomi)	
	Sklypo ir inžinierinių statinių už sklypo ribų geodeziniai tyrinėjimai, topografija (jeigu jie parengti, kitu atveju užsakomi)	x
	Sklypo ir inžinierinių statinių geologiniai tyrinėjimai (jeigu jie parengti, kitu atveju užsakomi)	
	Prisijungimo prie elektros energijos, šilumos, vandens tiekimo ir nuotekų šalinimo, dujotiekio, elektroninių ryšių ir kitų inžinierinių tinklų bei susisiekimo komunikacijų sąlygos	
	Specialieji reikalavimai: 1) specialieji architektūros reikalavimai	
	2) specialieji paveldosaugos reikalavimai kultūros paveldo vertybei ar jos teritorijai, kultūros paveldo statiniui ar kultūros paveldo teritorijoje esančiam statiniui	
	3) specialieji saugomos teritorijos tvarkymo ir apsaugos reikalavimai	
	Žemės sklypo ir (ar) statinio bendrasavininkų sutikimai	
	Duomenys apie perkančiosios organizacijos pasirinktus ar turimus įrenginius ir statybos produktus	
	Kiti dokumentai	
	Bendradarbiavimo sutartys (reikalingos tokiais atvejais, kai projektas bus vykdomas ne vien Statytojui (Užsakovui), bet ir kitam savininkui priklausančiame žemės sklype arba kai projektuojamas statinys priklausys ne vien Statytojui (Užsakovui), bet ir kitam savininkui, pvz.: Savivaldybei ir VĮ Lietuvos automobilių kelių direkcijai; Savivaldybei ir AB „Lietuvos geležinkeliai“ ir pan.)	
	Servitutinės sutartys	
	BIM reikalavimai (nustatomi vadovaujantis BIM LT rekomendacijomis)	
Darbo projektas	Techninis projektas(su visais prie projektinių pasiūlymų ir techninio projekto nurodytais dokumentais)	
	Techninio projekto bendrosios ekspertizės aktas	
	Kiti dokumentai	
	Statybą leidžiantis dokumentas	
	BIM reikalavimai (nustatomi vadovaujantis BIM LT rekomendacijomis)	

Duomenys apie turimus arba planuojamus įsigyti įrenginius:

Eil. Nr.	Įrenginio pavadinimas	Gamintojas*	Įrenginio eksploatacinės savybės ir taikytina techninė specifikacija	Papildoma informacija

Duomenys apie turimus arba planuojamus įsigyti statybos produktus:

Eil. Nr.	Statybos produkto pavadinimas	Gamintojas*	Statybos produkto eksploatacinės savybės ir taikytina techninė specifikacija	Papildoma informacija

**gamintojas nurodomas tik tuo atveju, kai įrenginiai ar statybos produktai jau yra įsigyti iki projektavimo paslaugų pirkimo pradžios.*

/Pastaba: Duomenų apie turimus ar planuojamus įsigyti įrenginius ar statybos produktus lentelės pildomos, jeigu statytojas pasirinktus įrenginius ir statybos produktus jau yra įsigijęs ir tai turės reikšmę projektuojant. Tais atvejais, kai įsigijimas tik numatomas ir tai turi reikšmės projektuojant pateikiamos numatomų įsigyti įrenginių ar statybos produktų eksploatacinės savybės, susijusios su esminėmis statybos produktų charakteristikomis, rodikliai, techninės specifikacijos, nenurodant gamintojo. Primename, kad tuo atveju, kai įsigijimas tik numatomas, techninės specifikacijos negali būti taikomos konkrečiam gamintojo konkrečiam gaminiui, privalo dirbtinai nediskriminuoti tiekėjų ir užtikrinti konkurenciją./

REIKALAVIMAI PROJEKTAVIMO PASLAUGŲ SUTEIKIMO REZULTATUI

/Siekiant kuo aiškiau apibrėžti laukiamą rezultatą ir perkamų paslaugų apimtį, pirkimo vykdytojas turėtų nurodyti, kokius duomenis, dokumentus bei kokio detalumo projekto rengėjas turės pateikti kiekviename projektavimo etape. Nurodomi tik tie etapai, kurių parengimo paslaugos yra perkamos/

Projektavimo etapas	Projektuotojo pateikiami dokumentai
Projektiniai pasiūlymai	Aiškinamasis raštas, kuriame nurodoma statinio ar jo dalies statybos vieta, statinio ar jo dalies pagrindinė naudojimo paskirtis (kai keičiama statinio ar jo dalies naudojimo paskirtis nurodoma esama ir būsima paskirtys), statinio techniniai ir paskirties rodikliai, statybos rūšis, projektuojamų statinių sąrašas (jei aprašoma statinių grupė), paaiškinami ir pagrindžiami projektinių pasiūlymų sprendiniai. Jeigu numatyta projektinių pasiūlymų rengimo užduotyje, aiškinamajame rašte pateikiama gamybos ar kitos veiklos rūšies, projektuojamos statinyje, technologinio proceso aprašymas (schema), nuotekų tvarkymo pasiūlymai, atliekų tvarkymo pasiūlymai, orientacinis energinių išteklių (elektros energijos, šilumos, geriamojo vandens, dujų ir kitų išteklių) kiekis ir apsirūpinimo šaltiniai
	Grafinė dalis
	Projektinių pasiūlymų vaizdinė informacija (statinių su gretima urbanistine aplinka vizualizacija (pastatams privaloma) arba maketas)

Techninis projektas	Pateikiama išvardintų dalių projektiniai sprendiniai parengti vadovaujantis STR 1.04.04:2017 „Statinio projektavimas, projekto ekspertizė“ reikalavimais ir kitais norminiais teisės aktais 1. Bendroji techninio projekto dalis; 2. Sklypo sutvarkymas (sklypo planas); 3. Architektūrinė dalis; 4. Konstrukcijos; 5. Technologija; - Susisiekimas; 7. Vandentiekis ir nuotekų šalinimas; 8. Šildymas, vėdinimas ir oro kondicionavimas; - Dujotiekis; 10. Elektrotechnika; 11. Telekomunikacijos; 12. Apsauginė signalizacija; 13. Gaisro aptikimas ir signalizavimas; 14. Procesų valdymas ir automatizacija; 15. Šilumos gamyba ir tiekimas; 16. Gaisrinė sauga; - Branduolinė sauga; 18. Pasirengimas statybai ir statybos darbų organizavimas; 19. Statinio statybos skaičiuojamoji kaina; - Ekonominė projekto dalis.
Darbo projektas	Bendrųjų sprendinių duomenys ir dokumentų sudėties žiniaraščiai Sprendinių detalieji skaičiavimai Projektinių sprendinių brėžiniai statybos, montavimo ir inžinerinių sistemų įrengimo darbams vykdyti (darbo brėžiniai), išskyrus montažinius brėžinius Projektinių sprendinių brėžiniai statybinių konstrukcijų ir inžinerinių sistemų elementams pagaminti (išskyrus gamyklinius brėžinius) Specifinėje aplinkoje ar ypatingomis sąlygomis numatomų naudoti statinio elementų, inžinerinių sistemų naudojimo instrukcijų (nurodymų, taisyklių) Sąnaudų kiekių žiniaraščių, kurie rengiami vadovaujantis reglamento "Statinio projektavimas, projekto ekspertizė" nuostatomis ir LST 1516:2015 nustatytais reikalavimais
Supaprastintas statinio projektas	Pateikiami bendri duomenys, aiškinamieji raštai ir sprendinių planai ir schemas, sąnaudų žiniaraščiai ir techninės specifikacijos, parengti vadovaujantis STR 1.04.04:2017 „Statinio projektavimas, projekto ekspertizė“ reikalavimais ir kitais norminiais teisės aktais
Projektas /aprašas	Pateikiami aiškinamieji raštai ir sprendinių planai ir schemas, techninės specifikacijos ir sąnaudų žiniaraščiai, parengti vadovaujantis STR 1.04.04:2017 „Statinio projektavimas, projekto ekspertizė“ reikalavimais ir kitais norminiais teisės aktais
Tvarkybos darbų projektas	Pateikiami aiškinamieji raštai ir sprendinių planai ir schemas, techninės specifikacijos, tvarkybos darbų kiekių žiniaraščiai ir kiti dokumentai, parengti vadovaujantis Paveldo tvarkybos reglamento PTR 3.06.01:2014 „Kultūros paveldo tvarkybos darbų projektų rengimo taisyklės“

	reikalavimais ir kitais norminiais teisės aktais
Projekto vykdymo priežiūra	Pateikiami dokumentai, vadovaujantis STR 1.06.01:2016 „Statybos darbai. Statinio statybos priežiūra“ reikalavimais ir kitais norminiais teisės aktais, tarpinės ir galutinės statinio projekto vykdymo priežiūros ataskaitos, jeigu tokios numatytos

Pirkimo vykdytojas (Statytojas / Užsakovas)

Kelmės kultūros centro direktorė
Vardas, pavardė
Laima Lapinskienė

Parašas

Data

Parašas:

Keimės rajono savivaldybės administracijos
Statybos ir infrastruktūros skyriaus
vyriausiasis specialistas

Irmantas Kasparas

BĮ „Kelmės kultūros centras“, į. k. 188206171

Vytauto Didžiojo g. 73, Kelmė

**RAŠTAS DĖL PROJEKTO A LAIDOS RENGIMO PAGAL 0 LAIDOS
GALIOJUSIAS NORMAS**

2025-06-26

(data)

Klaipėda

(vieta)

Informuojame, kad „**Kelmės kultūros centro pastato rekonstrukcijos projekto**“ A laidos sprendiniai bus rengiami vadovaujantis pradinės – 0 laidos – projekto rengimo metu galiojusiomis teisės aktų nuostatomis, norminiais statybos techniniais reglamentais bei kitais galiojusiais reikalavimais.

Statinio **statybos leidimas** buvo išduotas **2011 m. kovo 17 d.**, todėl, vadovaujantis galiojančiais teisės aktais, ir po atliktų remonto ar rekonstravimo darbų statinys bus **priduodamas pagal tą patį statybos leidimą bei remiantis 2011 m. kovo 17 d. galiojusiais teisės aktais ir techniniais reglamentais.**

A laidos rengimo metu taip pat bus vadovujamasi pradinio projekto sprendiniais, derinimo dokumentais bei tuo metu (2011 m.) galiojusia STR ir kitų teisės aktų baze, siekiant užtikrinti vientisumą ir teisės aktų atitiktį.

UAB „Sunprojektai“

Direktorė Alma Macijauskaitė

Parašas, A.V.

TVIRTINU:

BĮ „Kelmės kultūros centras“

Parašas, A.V.

