




The diagram illustrates a cross-section of a cable tray. The total height of the tray is 1,5m. The top flange has a height of 0,1m. The main body of the tray has a height of 0,2m. The bottom flange has a height of 0,1m. The tray is shown with a hatched pattern. The components are labeled as follows:

- Ispėjamoji juosta
- Signalinis laidas
- Proj. ŠK
- Paklotas
- /pa gal poreiki/

0	2022-09-02				
LAIDA	IŠLEIDIMO DATA	LAIDOS STATUSAS. KEITIMO PRIEŽASTIS (JEI TAIKOMA)			
KVALIF. PATVIR. DOK. NR.	SWECO UAB „Sweco Lietuva“			STATINIO PROJEKTO PAVADINIMAS VALSTYBINĖS REIKŠMĖS KRAŠTO KELIO NR. 173 MOLĖTAI-PABRADĖ RUOŽO NUO 15,405 IKI 17,925 KM REKONSTRAVIMO PROJEKTAS	
				STATINIO NUMERIS IR PAVADINIMAS VALSTYBINĖS REIKŠMĖS KRAŠTO KELIAS NR. 173 MOLĖTAI-PABRADĖ RUOŽO NUO 15,405 IKI 17,925 KM	
				DOKUMENTO PAVADINIMAS	
				RAIN TINKLO PLANAS	
				LAIDA A	
LT	UŽSAKOVAS	AB LIETUVOS AUTOMOBILIŲ KELIŲ DIREKCIJA			DOKUMENTO ŽYMUO
				22088-XX-TDP-LER1.B-01	LAPAS 1
					LAPŲ 5

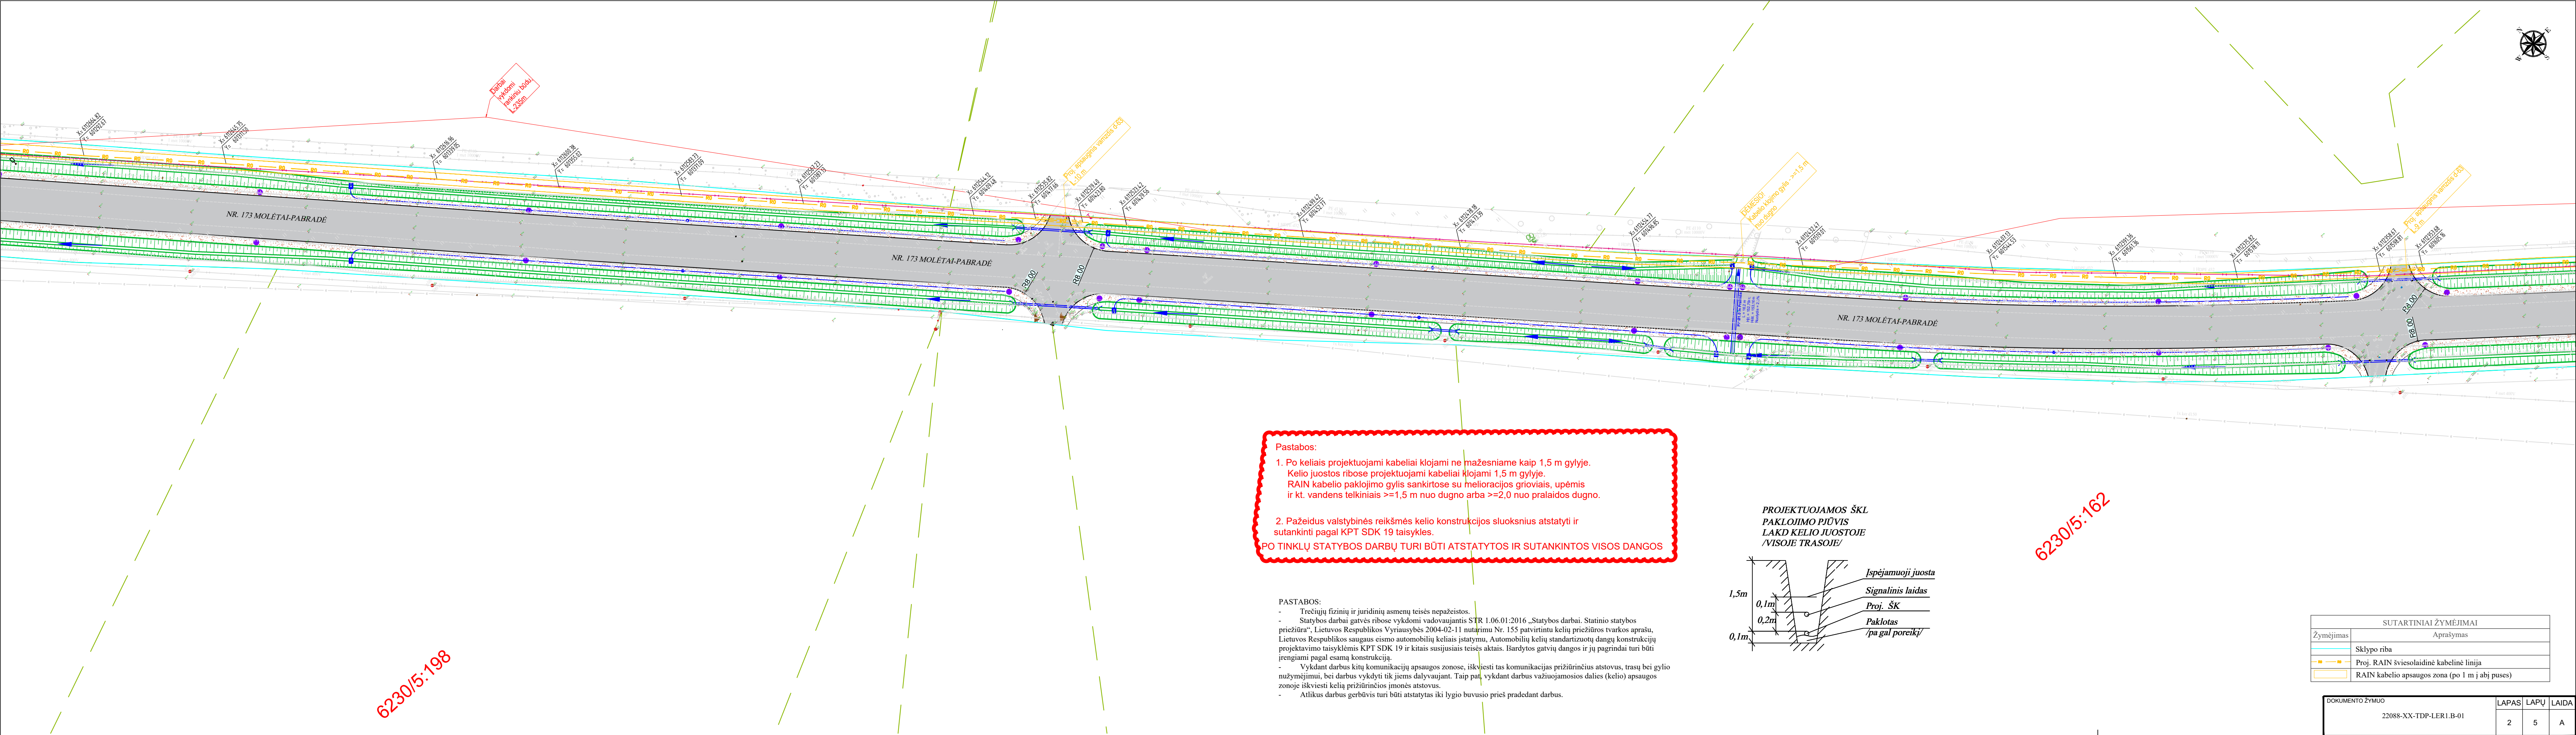

Pastabos:

- Po keliais projektuojami kabeliai klojami ne mažesniame kaip 1,5 m gilyje. Kelio juostos ribose projektuojami kabeliai klojami 1,5 m gilyje. RAIN kabelio paklojimo gylis sankirtose su melioracijos grioviais, upėmis ir kt. vandens telkiniais >=1,5 m nuo dugno arba >=2,0 nuo pralaidos dugno.


- Pažeidus valstybinės reikšmės kelio konstrukcijos sluoksnius atstatyti ir sutankinti pagal KPT SDK 19 taisykles.

PO TINKLŲ STATYBOS DARBŲ TURI BŪTI ATSTATYTOS IR SUTANKINTOS VISOS DANGOS

PASTABOS:

- Trečiųjų fizinių ir juridinių asmenų teisės nepažeistos.
- Statybos darbai gatvės ribose vykdomi vadovaujantis STR 1.06.01:2016 „Statybos darbai. Statinio statybos priežiūra“, Lietuvos Respublikos Vyriausybės 2004-02-11 nutarimu Nr. 155 patvirtintu kelių priežiūros tvarkos aprašu, Lietuvos Respublikos saugaus eismo automobilių keliais įstatymu, Automobilių kelių standartizuotų dangų konstrukcijų projektavimo taisyklėmis KPT SDK 19 ir kitais susijusiais teisės aktais. Išardytos gatvių dangos ir jų pagrindai turi būti įrengiami pagal esamą konstrukciją.
- Vykdam darbus kitų komunikacijų apsaugos zonos, iškviesti tas komunikacijas prižiūrėti atstovus, trasų bei gylio nužymėjimui, bei darbus vykdyti tik jiems dalyvaujant. Taip pat, vykdam darbus važiuojamosios dalies (kelio) apsaugos zonoje iškviesti kelių prižiūrėtojų įmonės atstovus.
- Atlikus darbus gerbūvis turi būti atstatytas iki lygio buvusio prieš pradedant darbus.

PROJEKTUOJAMOS ŠKL
PAKLOJIMO PIŪVIS
LAKD KELIO JUOSTOJE
/VISOJE TRASOJE/

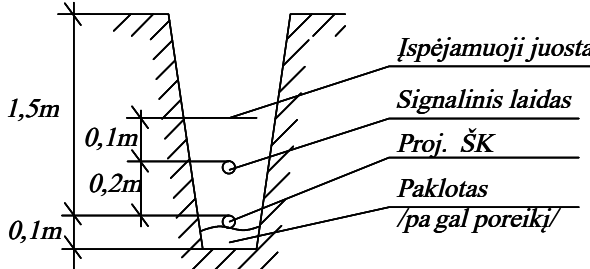


6230/5:162

6230/5:198

SUTARTINIAI ŽYMĖJIMAI	
Žymėjimas	Aprašymas
	Sklypo riba
	Proj. RAIN šviesolaidinė kabelinė linija
	RAIN kabelio apsaugos zona (po 1 m į abj puses)

DOKUMENTO ŽYMUO	LAPAS	LAPŲ	LAIDA
22088-XX-TDP-LER1.B-01	2	5	A

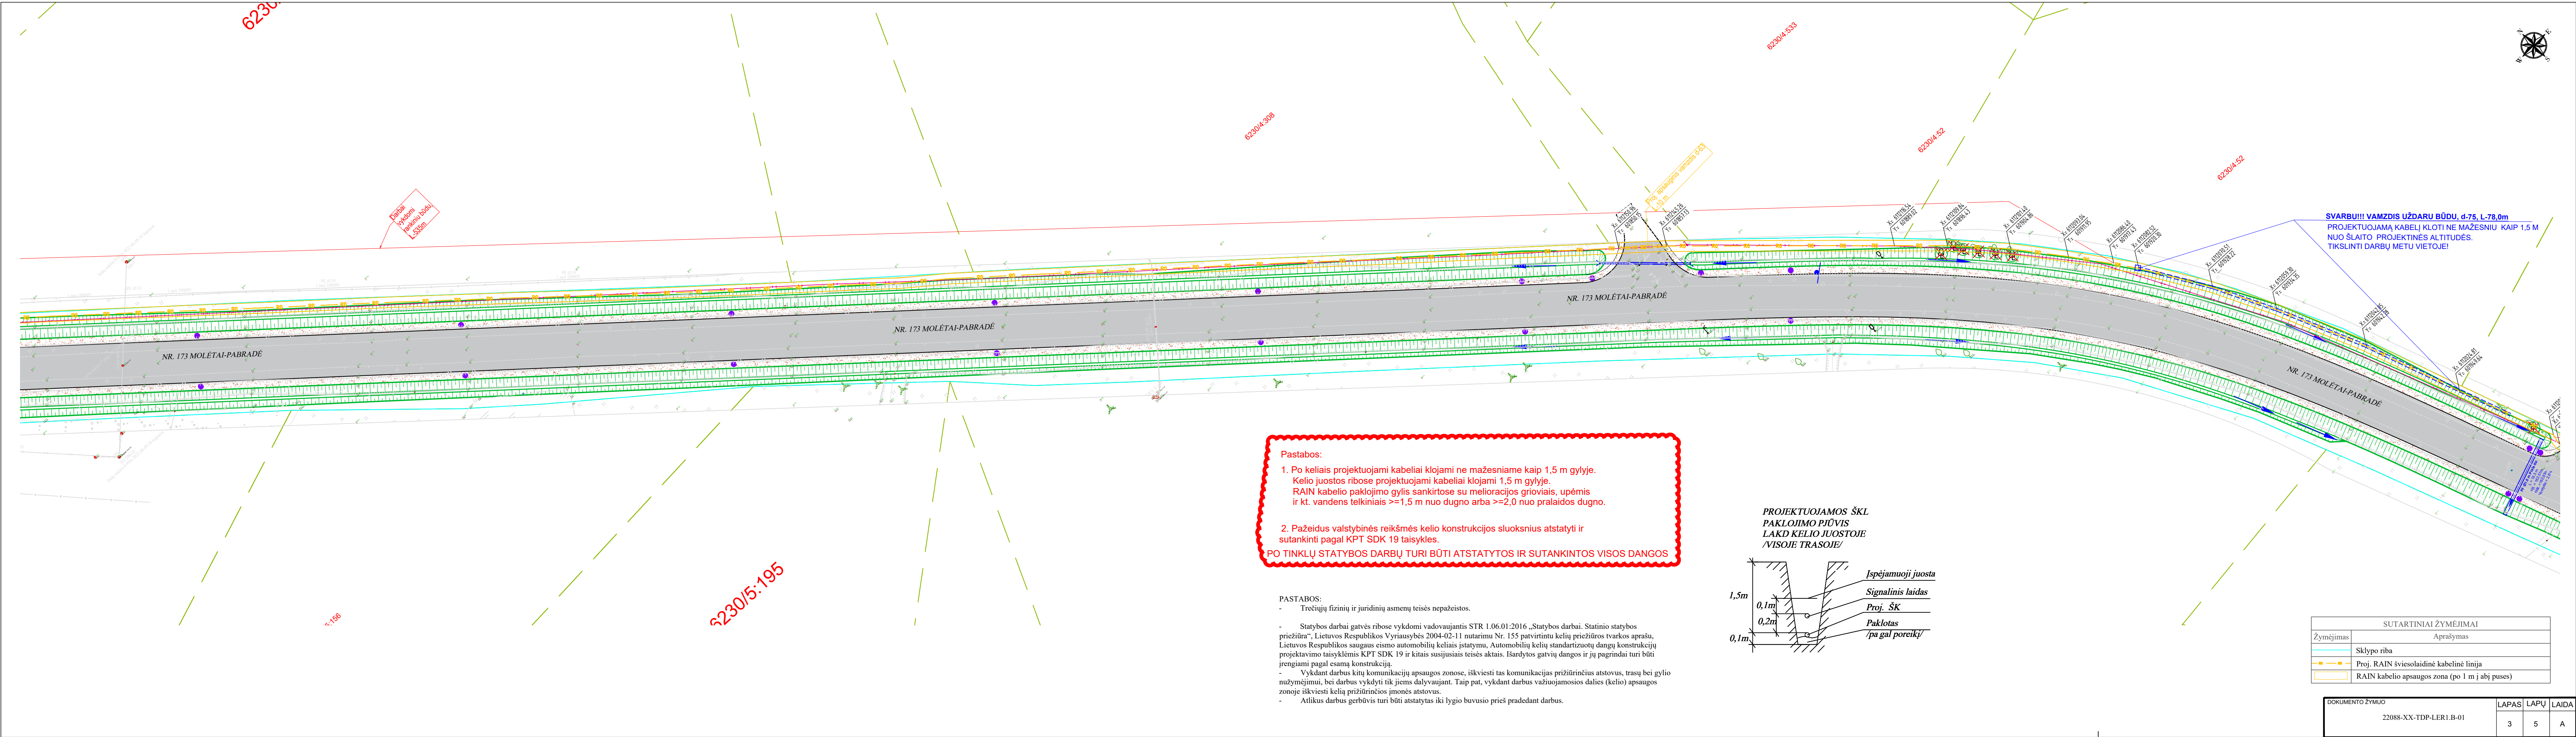

Darbai
vykdomi
paviršiu būdu
L-350m

Proj. apsaugos zona L-30m


SVARBU!!! VAMZDIS UŽDARU BŪDU, d-75, L-78,0m
PROJEKTUOJAMĄ KABELĮ KLOTI NE MAŽESNIU KAIP 1,5 M
NUO ŠLAITO PROJEKTINĖS ALTITUDĖS.
TIKSLINTI DARBŲ METU VIETOJE!

Pastabos:

1. Po keliais projektuojami kabeliai klojami ne mažesniame kaip 1,5 m gilyje.
Kelio juostos ribose projektuojami kabeliai klojami 1,5 m gilyje.
RAIN kabelio paklojimo gylis sankirtose su melioracijos grioviais, upėmis
ir kt. vandens telkiniais >=1,5 m nuo dugno arba >=2,0 nuo pralaidos dugno.

2. Pažeidus valstybinės reikšmės kelio konstrukcijos sluoksnius atstatyti ir
sutankinti pagal KPT SDK 19 taisykles.

PO TINKLŲ STATYBOS DARBŲ TURI BŪTI ATSTATYTOS IR SUTANKINTOS VISOS DANGOS

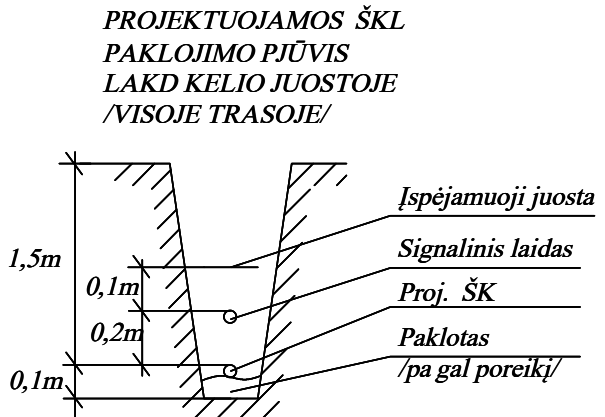

PASTABOS:

- Trečiųjų fizinių ir juridinių asmenų teisės nepažeistos.


- Statybos darbai gatvės ribose vykdomi vadovaujantis STR 1.06.01:2016 „Statybos darbai. Statinio statybos priežiūra“, Lietuvos Respublikos Vyriausybės 2004-02-11 nutarimu Nr. 155 patvirtintu kelių priežiūros tvarkos aprašu, Lietuvos Respublikos saugaus eismo automobilių keliais įstatymu, Automobilių kelių standartizuotų dangų konstrukcijų projektavimo taisyklėmis KPT SDK 19 ir kitais susijusiais teisės aktais. Išardytos gatvių dangos ir jų pagrindai turi būti įrengiami pagal esamą konstrukciją.

- Vykdam darbus kitų komunikacijų apsaugos zonos, iškviesti tas komunikacijas prižiūrincius atstovus, trasų bei gylio nužymėjimui, bei darbus vykdyti tik jiems dalyvaujant. Taip pat, vykdam darbus važiuojamosios dalies (kelio) apsaugos zonoje iškviesti kelių prižiūrincios įmonės atstovus.

- Atlikus darbus gerbūvis turi būti atstatytas iki lygio buvusio prieš pradedant darbus.

SUTARTINIAI ŽYMĖJIMAI	
Žymėjimas	Aprašymas
	Sklypo riba
	Proj. RAIN šviesolaidinė kabelinė linija
	RAIN kabelio apsaugos zona (po 1 m į abiej puses)


DOKUMENTO ŽYMUO	LAPAS	LAPŲ	LAIDA
22088-XX-TDP-LER1.B-01	3	5	A

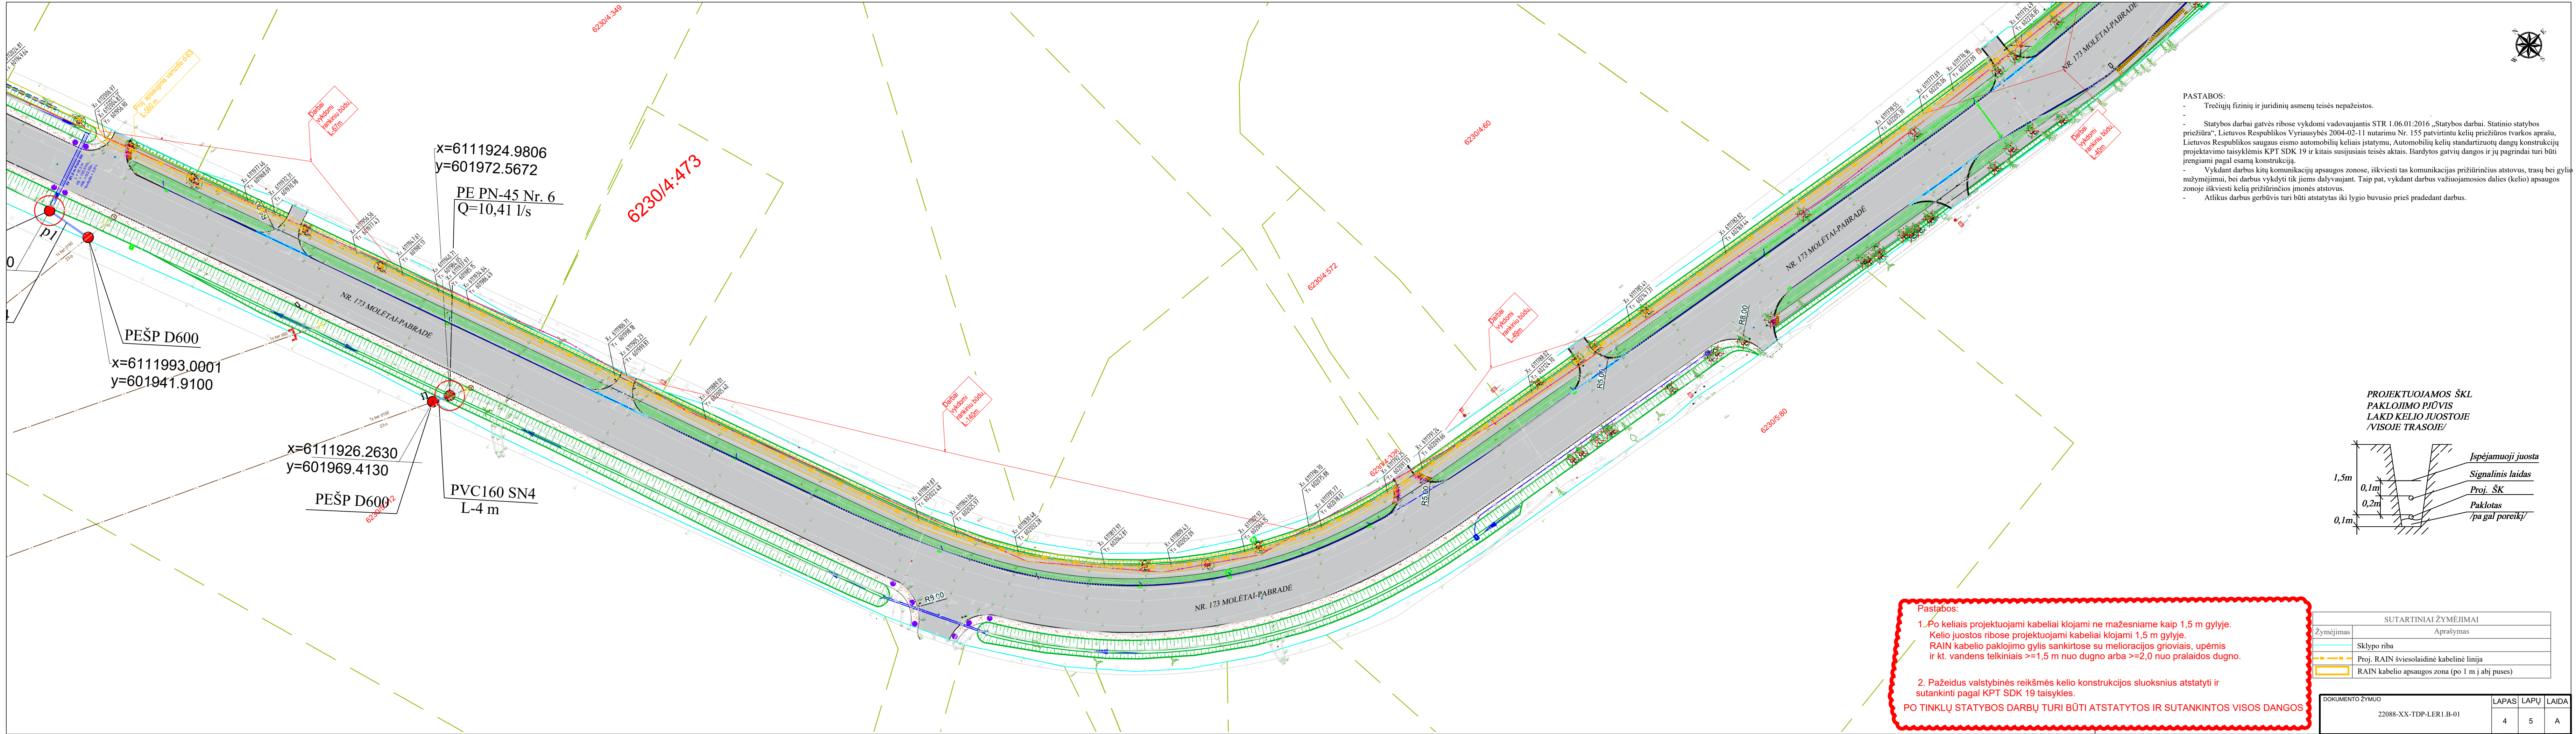

PASTABOS:

- Trečiųjų fizinių ir juridinių asmenų teisės nepažeistos.
- Statybos darbai gatvės ribose vykdomi vadovaujantis STR 1.06.01:2016 „Statybos darbai. Statinio statybos priežiūra“, Lietuvos Respublikos Vyriausybės 2004-02-11 nutarimu Nr. 155 patvirtintu kelių priežiūros tvarkos aprašu, Lietuvos Respublikos saugaus eismo automobilių keliais įstatymu, Automobilių kelių standartizuotų dangų konstrukcijų projektavimo taisyklėmis KPT SDK 19 ir kitais susijusiais teisės aktais. Išardytos gatvių dangos ir jų pagrindai turi būti įrengiami pagal esamą konstrukciją.
- Vykstant darbams kitų komunikacijų apsaugos zonoje, iškviesti tas komunikacijas prižiūrincius atstovus, trasų bei gylė nužymėjimui, bei darbus vykdyti tik jiems dalyvaujant. Taip pat, vykstant darbams važiuojamosios dalies (kelio) apsaugos zonoje iškviesti kelių prižiūrincios įmonės atstovus.
- Atlikus darbus gerbūvis turi būti atstatytas iki lygio buvusio prieš pradedant darbus.

PROJEKTUOJAMOS ŠKL
PAKLOJIMO PĖJŲIS
LAKD KELIO JUOSTOJE
/VISOJE TRASOJE/

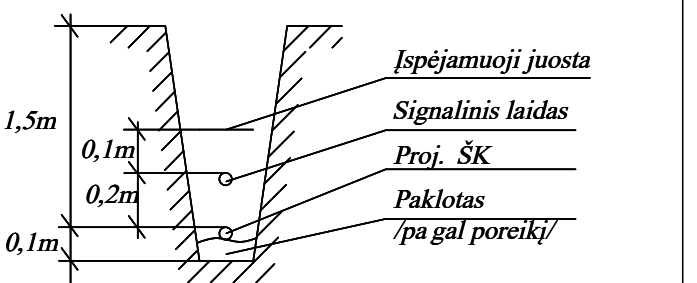


Pastabos:


1. Po keliais projektuojami kabeliai klojami ne mažesniame kaip 1,5 m gilyje. Kelio juostos ribose projektuojami kabeliai klojami 1,5 m gilyje. RAIN kabelio paklojimo gylis sankirtose su melioracijos grioviais, upėmis ir kt. vandens telkiniais >=1,5 m nuo dugno arba >=2,0 nuo pralaidos dugno.
2. Pažeidus valstybinės reikšmės kelio konstrukcijos sluoksnius atstatyti ir sutankinti pagal KPT SDK 19 taisykles.

PO TINKLŲ STATYBOS DARBŲ TURI BŪTI ATSTATYTOS IR SUTANKINTOS VISOS DANGOS

SUTARTINIAI ŽYMĖJIMAI	
Žymėjimas	Aprašymas
	Sklypo riba
	Proj. RAIN šviesolaidinė kabelinė linija
	RAIN kabelio apsaugos zona (po 1 m į abiej puses)
DOKUMENTO ŽYMUO	
22088-XX-TDP-LER1.B-01	
LAPAS	LAPŲ LAIDA
4	5 A

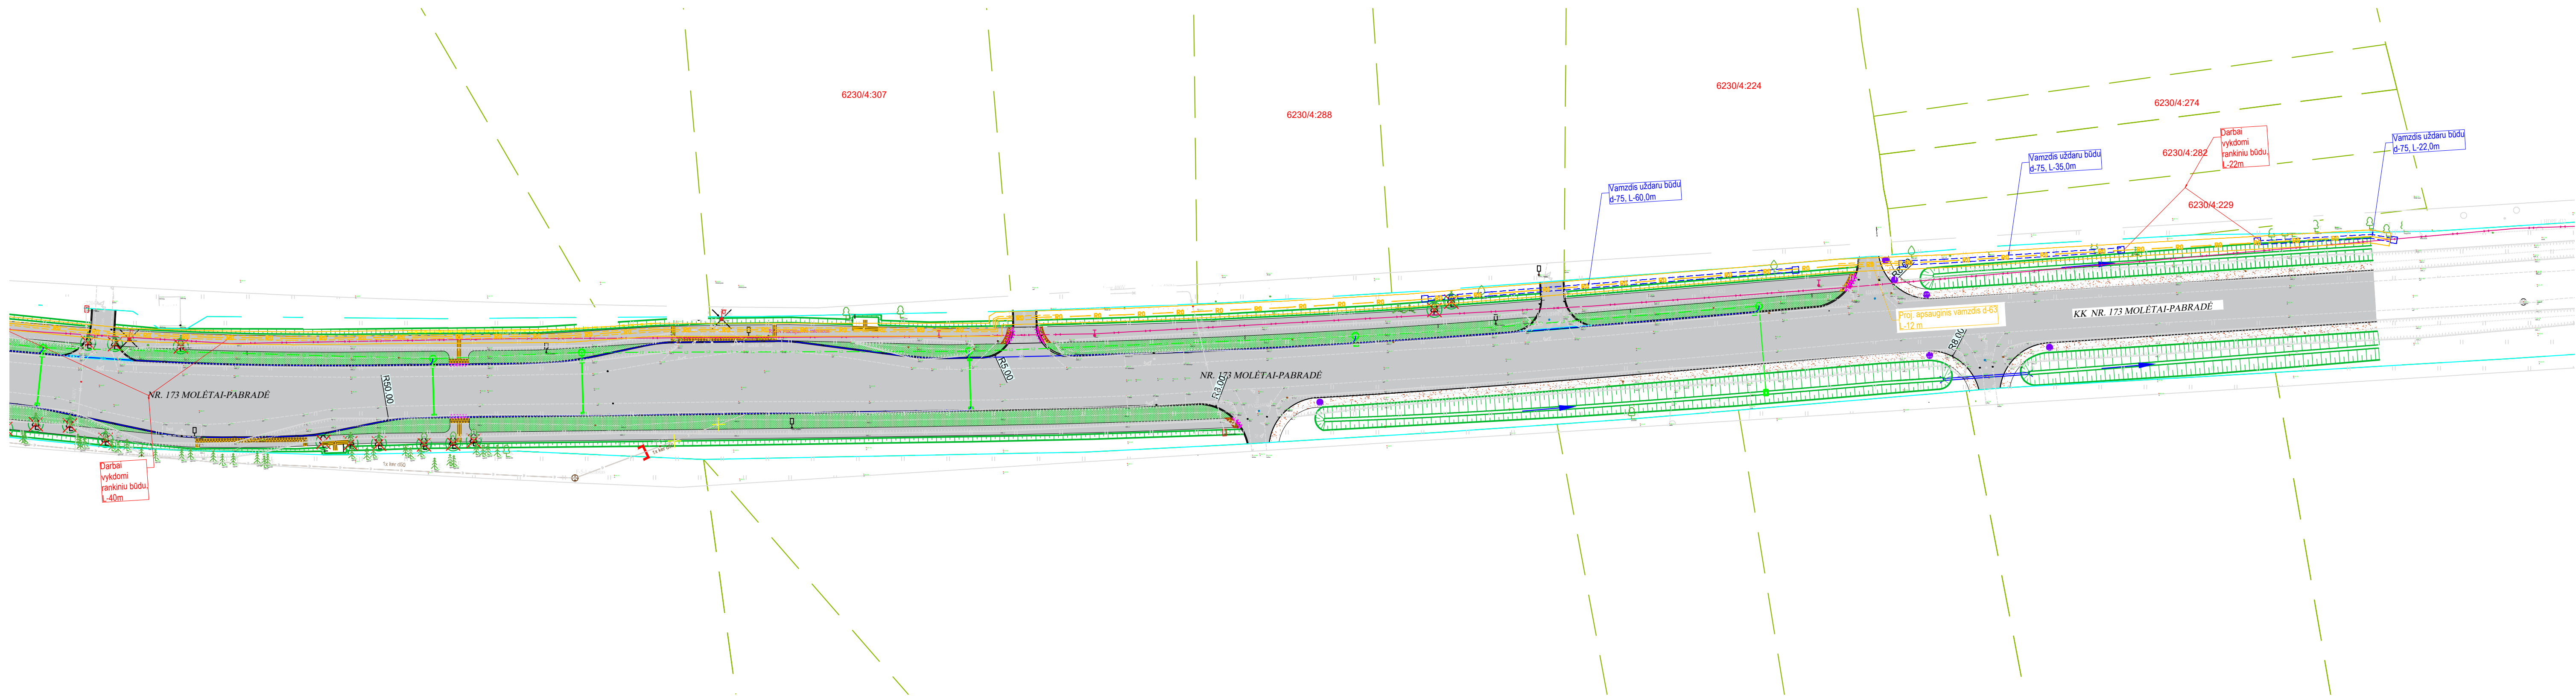

PROJEKTUOJAMOS ŠKL
PAKLOJIMO PIŪVIS
LAKD KELIO JUOSTOJE
/VISOJE TRASOJE/

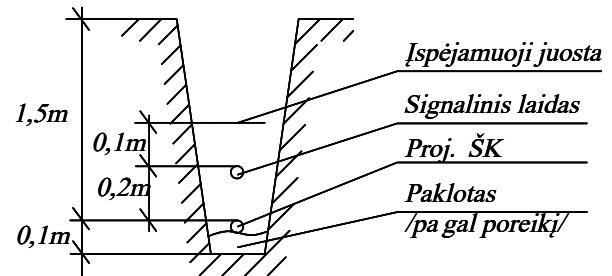

- PASTABOS:
- Trečiųjų fizinių ir juridinių asmenų teisės nepažeistos.
 - Statybos darbai gatvės ribose vykdomi vadovaujantis STR 1.06.01:2016 „Statybos darbai. Statinio statybos priežiūra“, Lietuvos Respublikos Vyriausybės 2004-02-11 nutarimu Nr. 155 patvirtintu kelių priežiūros tvarkos aprašu, Lietuvos Respublikos saugaus eismo automobilių keliais įstatymu, Automobilių kelių standartizuotų dangų konstrukcijų projektavimo taisyklėmis KPT SDK 19 ir kitais susijusiais teisės aktais. Išardytos gatvių dangos ir jų pagrindai turi būti įrengiami pagal esamą konstrukciją.
 - Vykstant darbams kitų komunikacijų apsaugos zonos, išskiesti tas komunikacijas prižiūrinčius atstovus, trasų bei gylio nužymėjimui, bei darbus vykdyti tik jiems dalyvaujant. Taip pat, vykstant darbus važiuojamosios dalies (kelio) apsaugos zonoje išskiesti kelių prižiūrinčios įmonės atstovus.
 - Atlikus darbus gerbūvis turi būti atstatytas iki lygio buvusio prieš pradedant darbus.

- Pastabos:
1. Po keliais projektuojami kabeliai klojami ne mažesniame kaip 1,5 m gylyje.
Kelio juostos ribose projektuojami kabeliai klojami 1,5 m gylyje.
RAIN kabelio paklojimo gylis sankirtose su melioracijos grioviais, upėmis ir kt. vandens telkiniais $\geq 1,5$ m nuo dugno arba $\geq 2,0$ nuo pralaidos dugno.
 2. Pažeidus valstybinės reikšmės kelio konstrukcijos sluoksnius atstatyti ir sutankinti pagal KPT SDK 19 taisykles.

PO TINKLŲ STATYBOS DARBŲ TURI BŪTI ATSTATYTOS IR SUTANKINTOS VISOS DANGOS

SUTARTINIAI ŽYMĖJIMAI	
Žymėjimas	Aprašymas
	Sklypo riba
	Proj. RAIN šviesolaidinė kabelinė linija
	RAIN kabelio apsaugos zona (po 1 m į abiejus puses)

DOKUMENTO ŽYMUO	LAPAS	LAPŲ	LAIDA
22088-XX-TDP-LER1.B-01	5	5	A