





Isivestink P...  
Bite  
Skruzdēli  
Mģelē (smiley face)  
BAZES RUGSTIES  
REKIA!


Computer workstation including a monitor, keyboard, mouse, and tower PC on a desk. A clear plastic storage bin is on the floor next to the desk.

Microscope on a white table. A radiator is mounted on the wall behind the table. A stool is positioned under the table.



# PIRMO AUKŠTO PLANAS M 1:200

EKSPLIKACIJA		
Nr.	PAVADINIMAS	KV.M.
1-1	Koridorius	13,21
1-3	Koridorius	54,32
1-4	Klasė	11,68
1-5	Klasė	40,84
1-6	Klasė	41,87
1-7	Klasė	42,35
1-8	Tambūras	3,09
1-9	Holis	109,87
1-10	Tambūras	8,56
1-11	Klasė	54,56
1-12	Klasė	54,28
1-13	Klasė	54,28
1-14	Kabinetas	16,98
1-15	Klasė	73,13
1-16	Klasė	72,54
1-17	Kabinetas	17,14
1-18	Kabinetas	18,39
1-19	Klasė	36,20
1-20	San. mažo tambūras	4,28
1-21	Sanitarinis mažas	13,06
1-22	San. mažo tambūras	4,42
1-23	Sanitarinis mažas	13,17
1-24	Klasė	32,37
1-25	Pagalbinė patalpa	10,29
1-26	Pagalbinė patalpa	5,27
1-27	Persirengimo patalpa	12,17
1-28	Persirengimo patalpa	10,92
1-29	Kabinetas	6,47
1-30	Sporto inventoriaus patalpa	29,67
1-31	Koridorius	1,85
1-32	Sanitarinis mažas	1,44
1-33	Dužas	1,44
1-34	Dužas	1,46
1-35	Sanitarinis mažas	1,46
1-37	Koridorius	32,96
1-38	Sporto salė	296,01
1-39	Koridorius	113,36

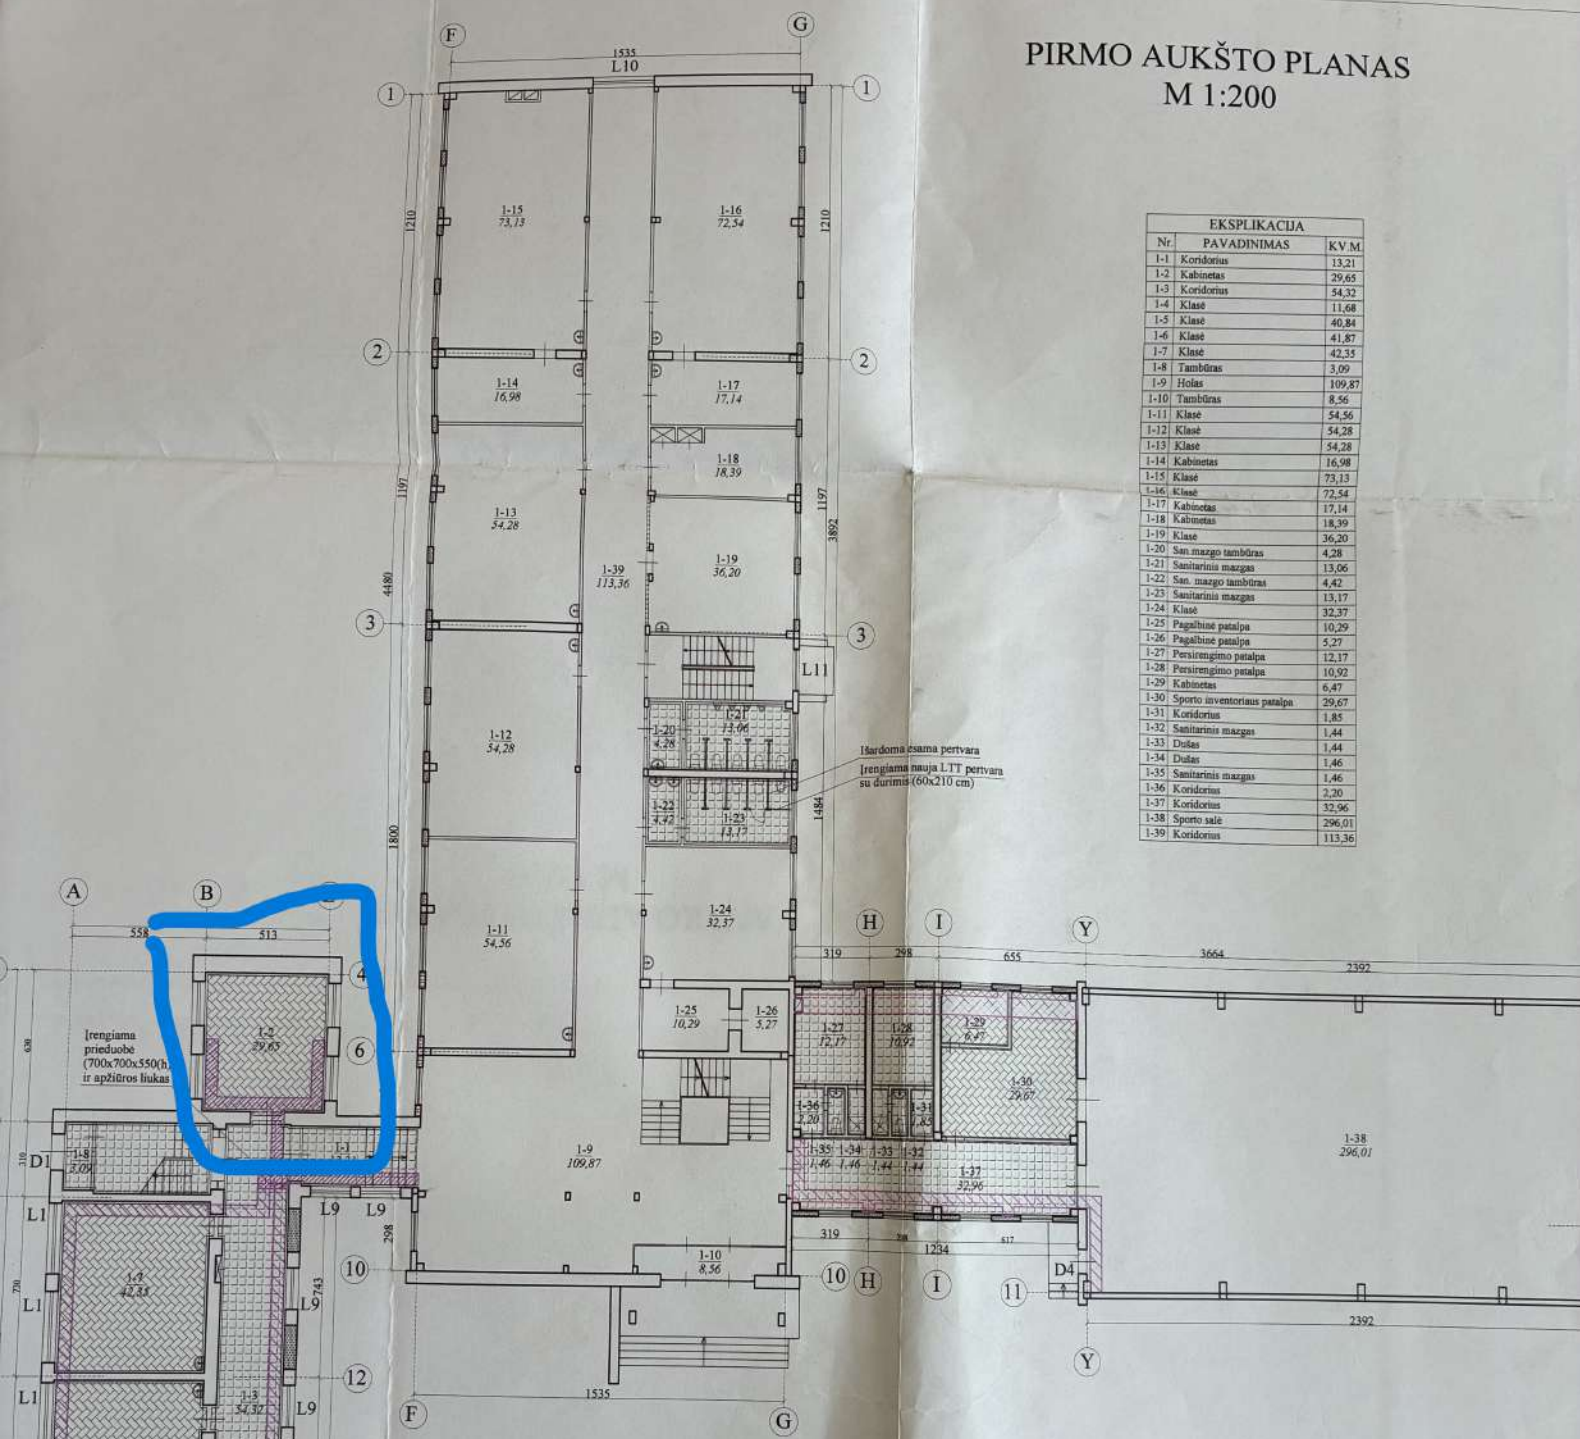

Išardoma esama pertvara  
[rengiama nauja LIT pertvara  
su durimis (60x210 cm)]

SUTARTINIAI ŽYMĖJIMAI	
	[rengiamas pagrindžio kanalas PK-1
	[rengiamas pagrindžio kanalas PK-2
	[rengiamas pagrindžio kanalas PK-3
	[rengiama akmens masės plytelių danga
	[rengiama homogeninė PVC danga

PASTABOS:  
1. Pogrindžio kanalo PK-1 matmenys 500x350 mm.  
2. Pogrindžio kanalo PK-2 matmenys 400x350 mm.  
3. Apžitūros liuko matmenys ir vietą būtina patikslinti vietoje, įrengus pogrindžio kanalus

Ats. Nr. 3900	UAB "Stybos projektų valdymas" Gabišos 32-60, LT-06155, Vilnius Tel./faks.: 85 2332485			Krokialauko Tomo-Nora vidurinės mokyklos ene ekonominis di
14856	PV. Proj.	M. Jackevičius T. Žigina	2009 06 2009 06	Pirmo aukšto planas M 1:200
Stadija: TP	UŽSAKOVAS: Alytaus rajono savivaldybės administracija			Bylos šifras SPV-09-040-TP-AK