




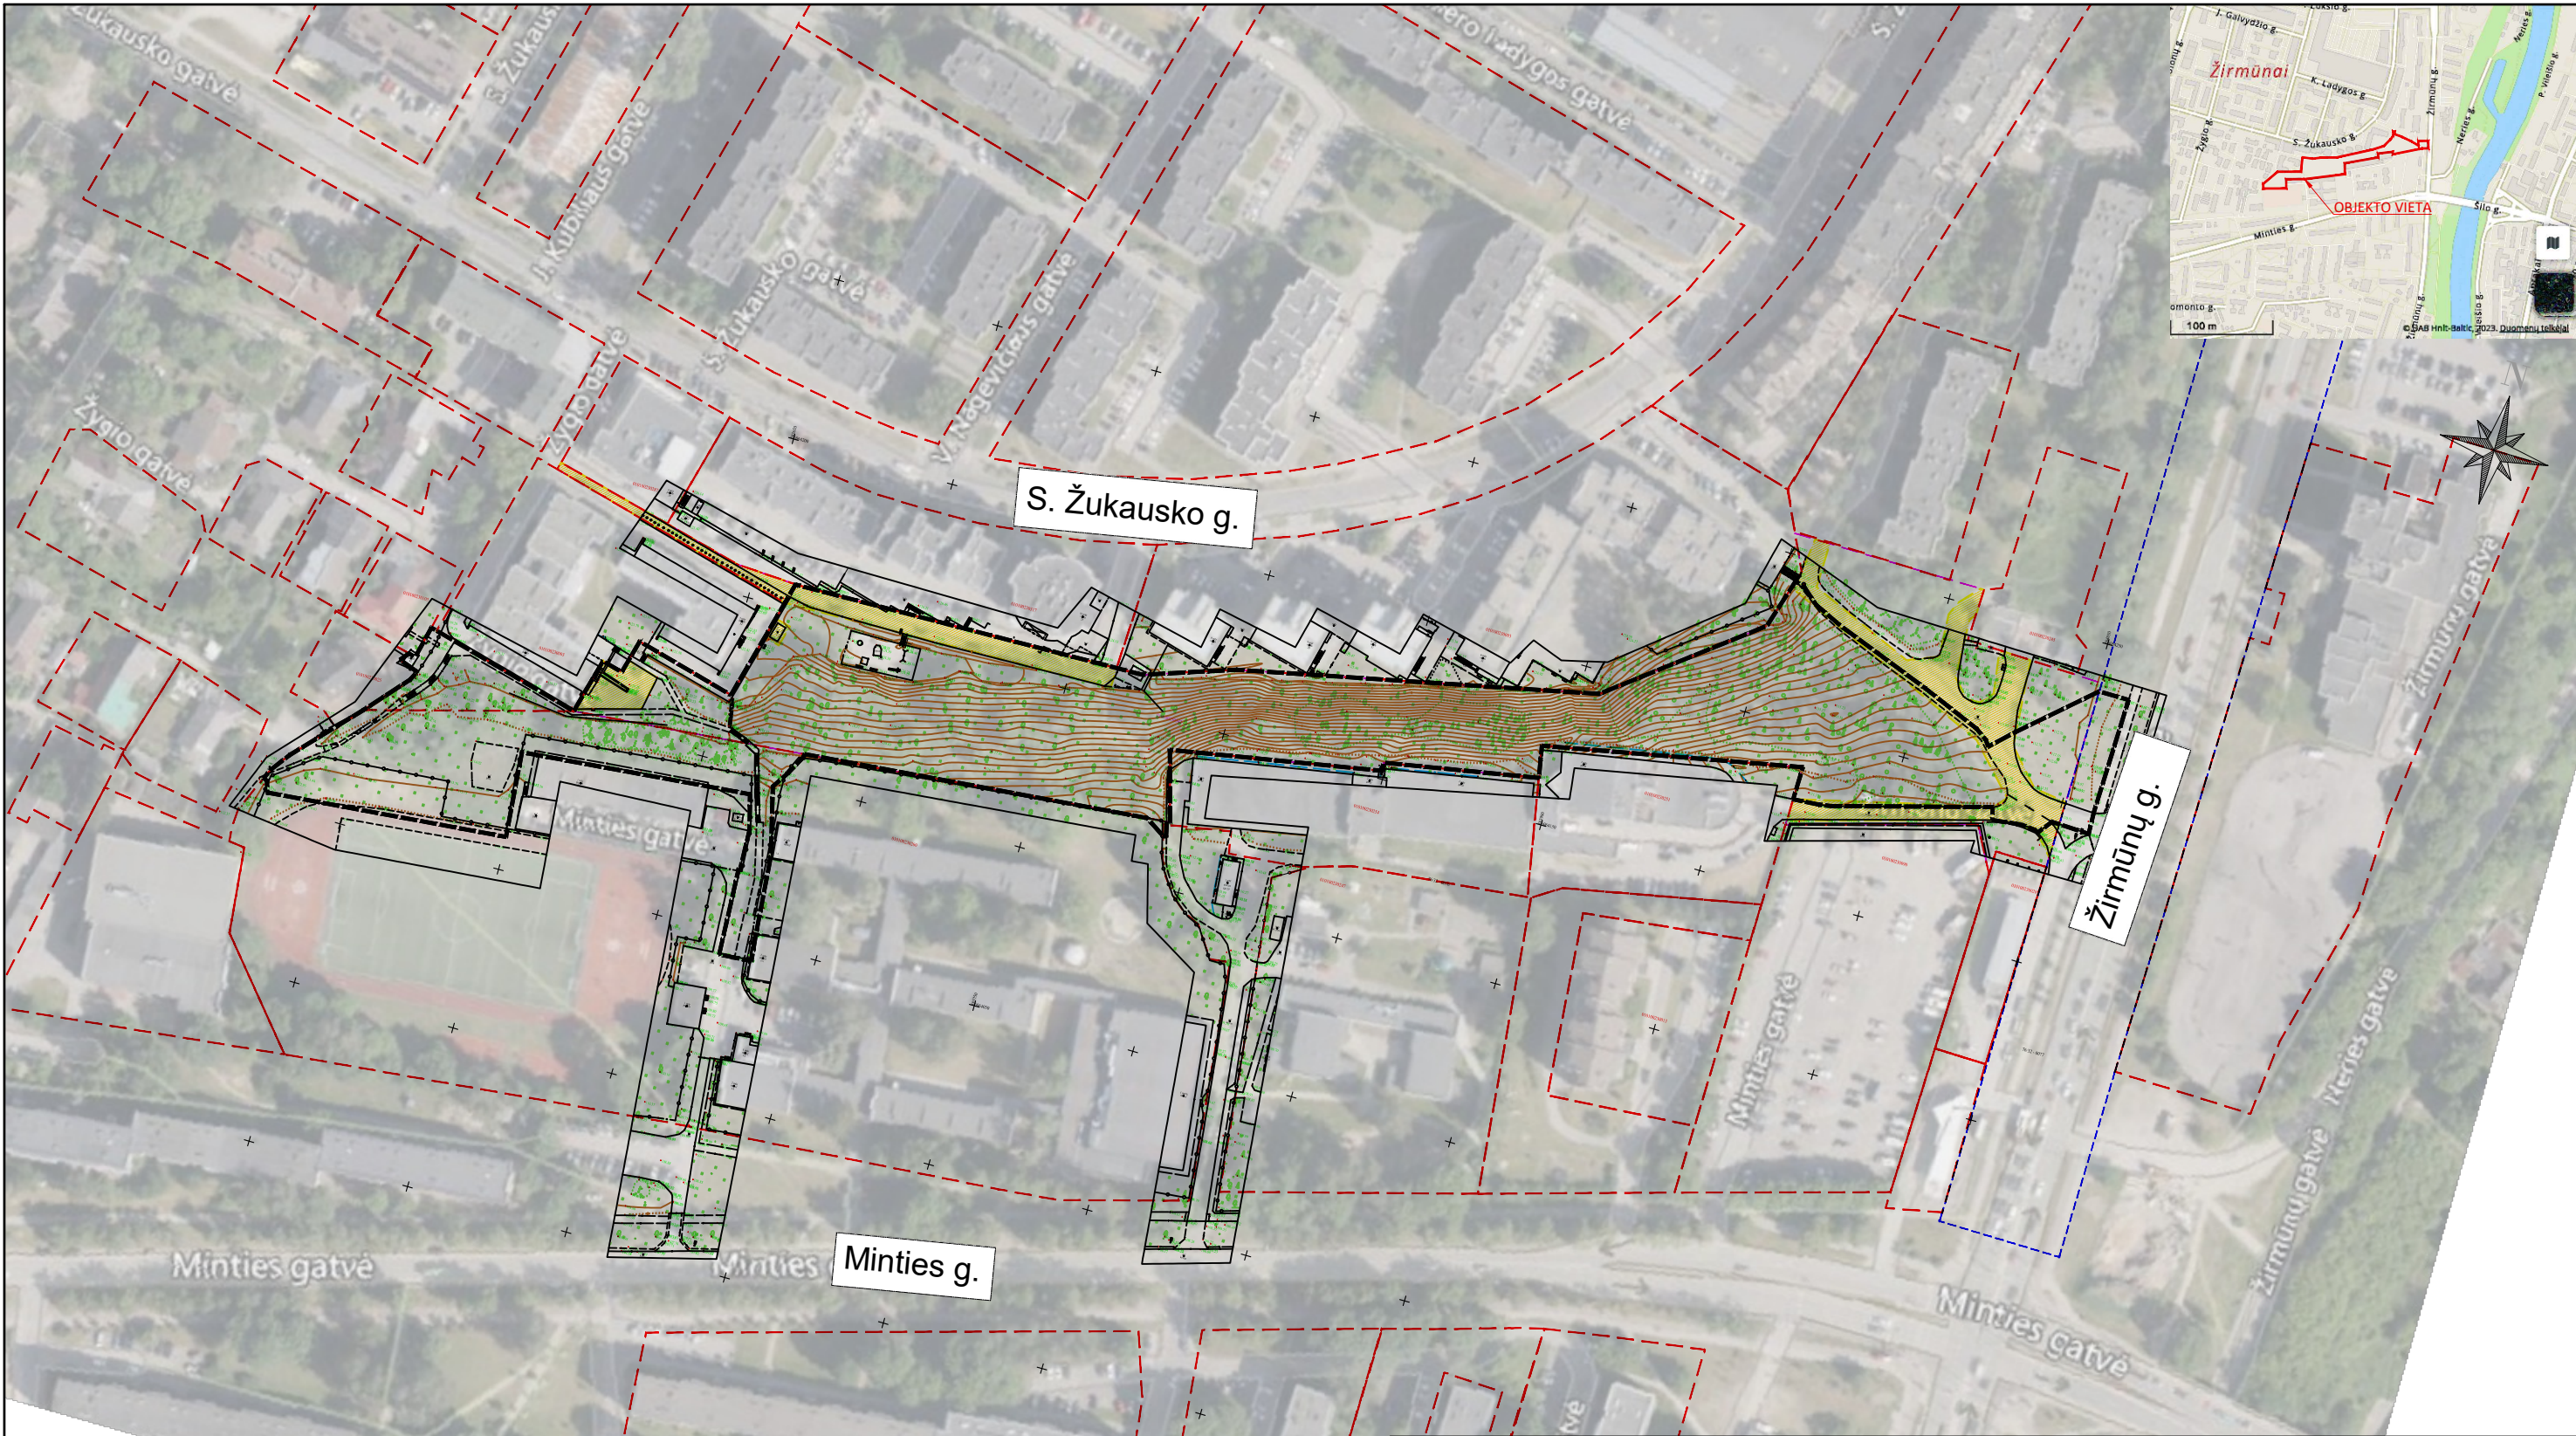

- Sklypų ribos
- Statinio riba (Žirmūnų g.)
- Statybos sklypo riba
- Servitutai
- Darbų vykdymo riba


0	2025-01	STATYBĄ LEIDŽIANČIAM DOKUMENTUI GAUTI			
LAIDA	IŠLEIDIMO DATA	LAIDOS STATUSAS, KEITIMO PRIEŽASTIS (JEI TAIKOMA)			
KVAL. PATV. DOK. NR.	 VILNIAUS VYSTYMO KOMPANIJA		Statinio projekto pavadinimas SKVERO TIES S. ŽUKAUSKO G. 21, 22, 23 NAMAIS, VILNIUJE, STATYBOS PROJEKTAS		
A 1592	PV	Viktorija Bogdanovienė		Statinio numeris ir pavadinimas, dokumento pavadinimas 00 - Sklypas Situacijos planas	Laida
A1592	PDV	Viktorija Bogdanovienė			
	Inž.	Aivaras Burokas			
				M1:2000	
LT	Statytojas ir (arba) Užsakovas Vilniaus miesto savivaldybė Konstitucijos pr. 3, LT-09601 Vilnius			Dokumento žymuo VP-22-516-TP-SP-B.01	Lapas 1
					Lapų 1

 


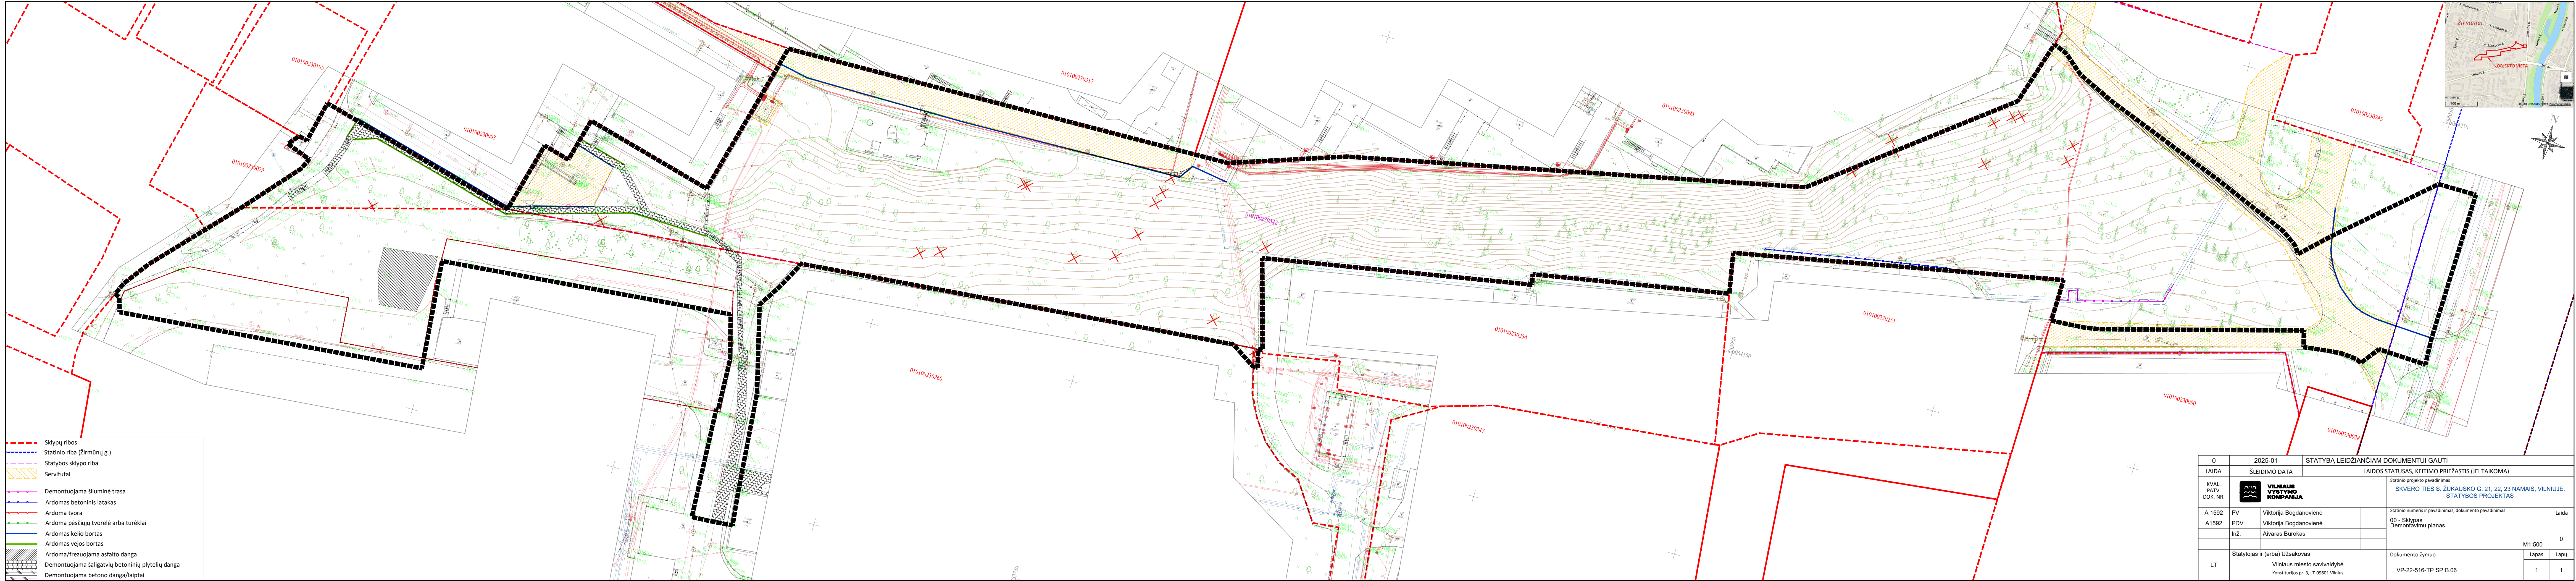


- Sklypų ribos
- Statinio riba (žirmūnų g.)
- Statybos sklypo riba
- Servitutai
- Demontuojama šiluminė trasa
- Ardomas betoninis latakas
- Ardoma tvora
- Ardoma pėsčiųjų tvorelė arba turėklai
- Ardomas kelio bortas
- Ardomas vejos bortas
- Ardoma/frezuojama asfalto danga
- Demontuojama šaligatvių betoninių plytelių danga
- Demontuojama betono danga/laiptai

0	2025-01	STATYBĄ LEIDŽIANČIAM DOKUMENTUI GAUTI				
LAIDA	ISLEIDIMO DATA	LAIDOS STATUSAS, KEITIMO PRIEŽASTIS (JEI TAIKOMA)				
KVAL. PATV. DOK. NR.	 VILNIAUS VYSTYMO KOMPANIJA	Statinio projekto pavadinimas SKVERO TIES S. ŽUKAUSKO G. 21, 22, 23 NAMAIS, VILNIUJE, STATYBOS PROJEKTAS				
A 1592	PV	Viktorija Bogdanovienė		Statinio numeris ir pavadinimas, dokumento pavadinimas	Laida	
A1592	PDV	Viktorija Bogdanovienė		00 - Sklypas	0	
	Inž.	Alvaras Burokas		Demontavimų planas		
				M1:500		
LT	Statytojas ir (arba) Užsakovas			Dokumento žymuo	Lapas	
	Vilniaus miesto savivaldybė Konstitucijos pr. 3, LT-09601 Vilnius			VP-22-516-TP-SP-B.06	Lapų	
				1	1	

 


 



0	2025-04	STATYBĄ LEIDŽIANČIAM DOKUMENTUI GAUTI	
LAIDA	IŠLEIDIMO DATA	LAIDOS STATUSAS, KEITIMO PRIEŽASTIS (JEI TAIKOMA)	
KVAL. PATV. DOK. NR.		STATINIO PROJEKTO PAVADINIMAS	
		Skvero ties S. Žukausko g. 21, 22, 23 namais, Vilniuje, statybos projektas	
		STATINIO NUMERIS IR PAVADINIMAS, DOKUMENTO PAVADINIMAS	LAIDA
		MEDINIS TAKAS (PALEI DAUGIABUČIUS), PLANAS, M 1:100	0
A1592	PV	Viktorija Bogdanovienė	
13002	SK PDV	Nikolaj Moškov	
16167	Inž.	Kęstutis Sakalauskas	
LT	STATYTOJAS IR (ARBA) UŽSAKOVAS:		DOKUMENTO ŽYMUO
	Vilniaus miesto savivaldybė Konstitucijos pr. 3, LT-08601 Vilnius		VP-22-516-TP-SK-1.B- 6.01
		LAPAS	LAPŲ
		1	1

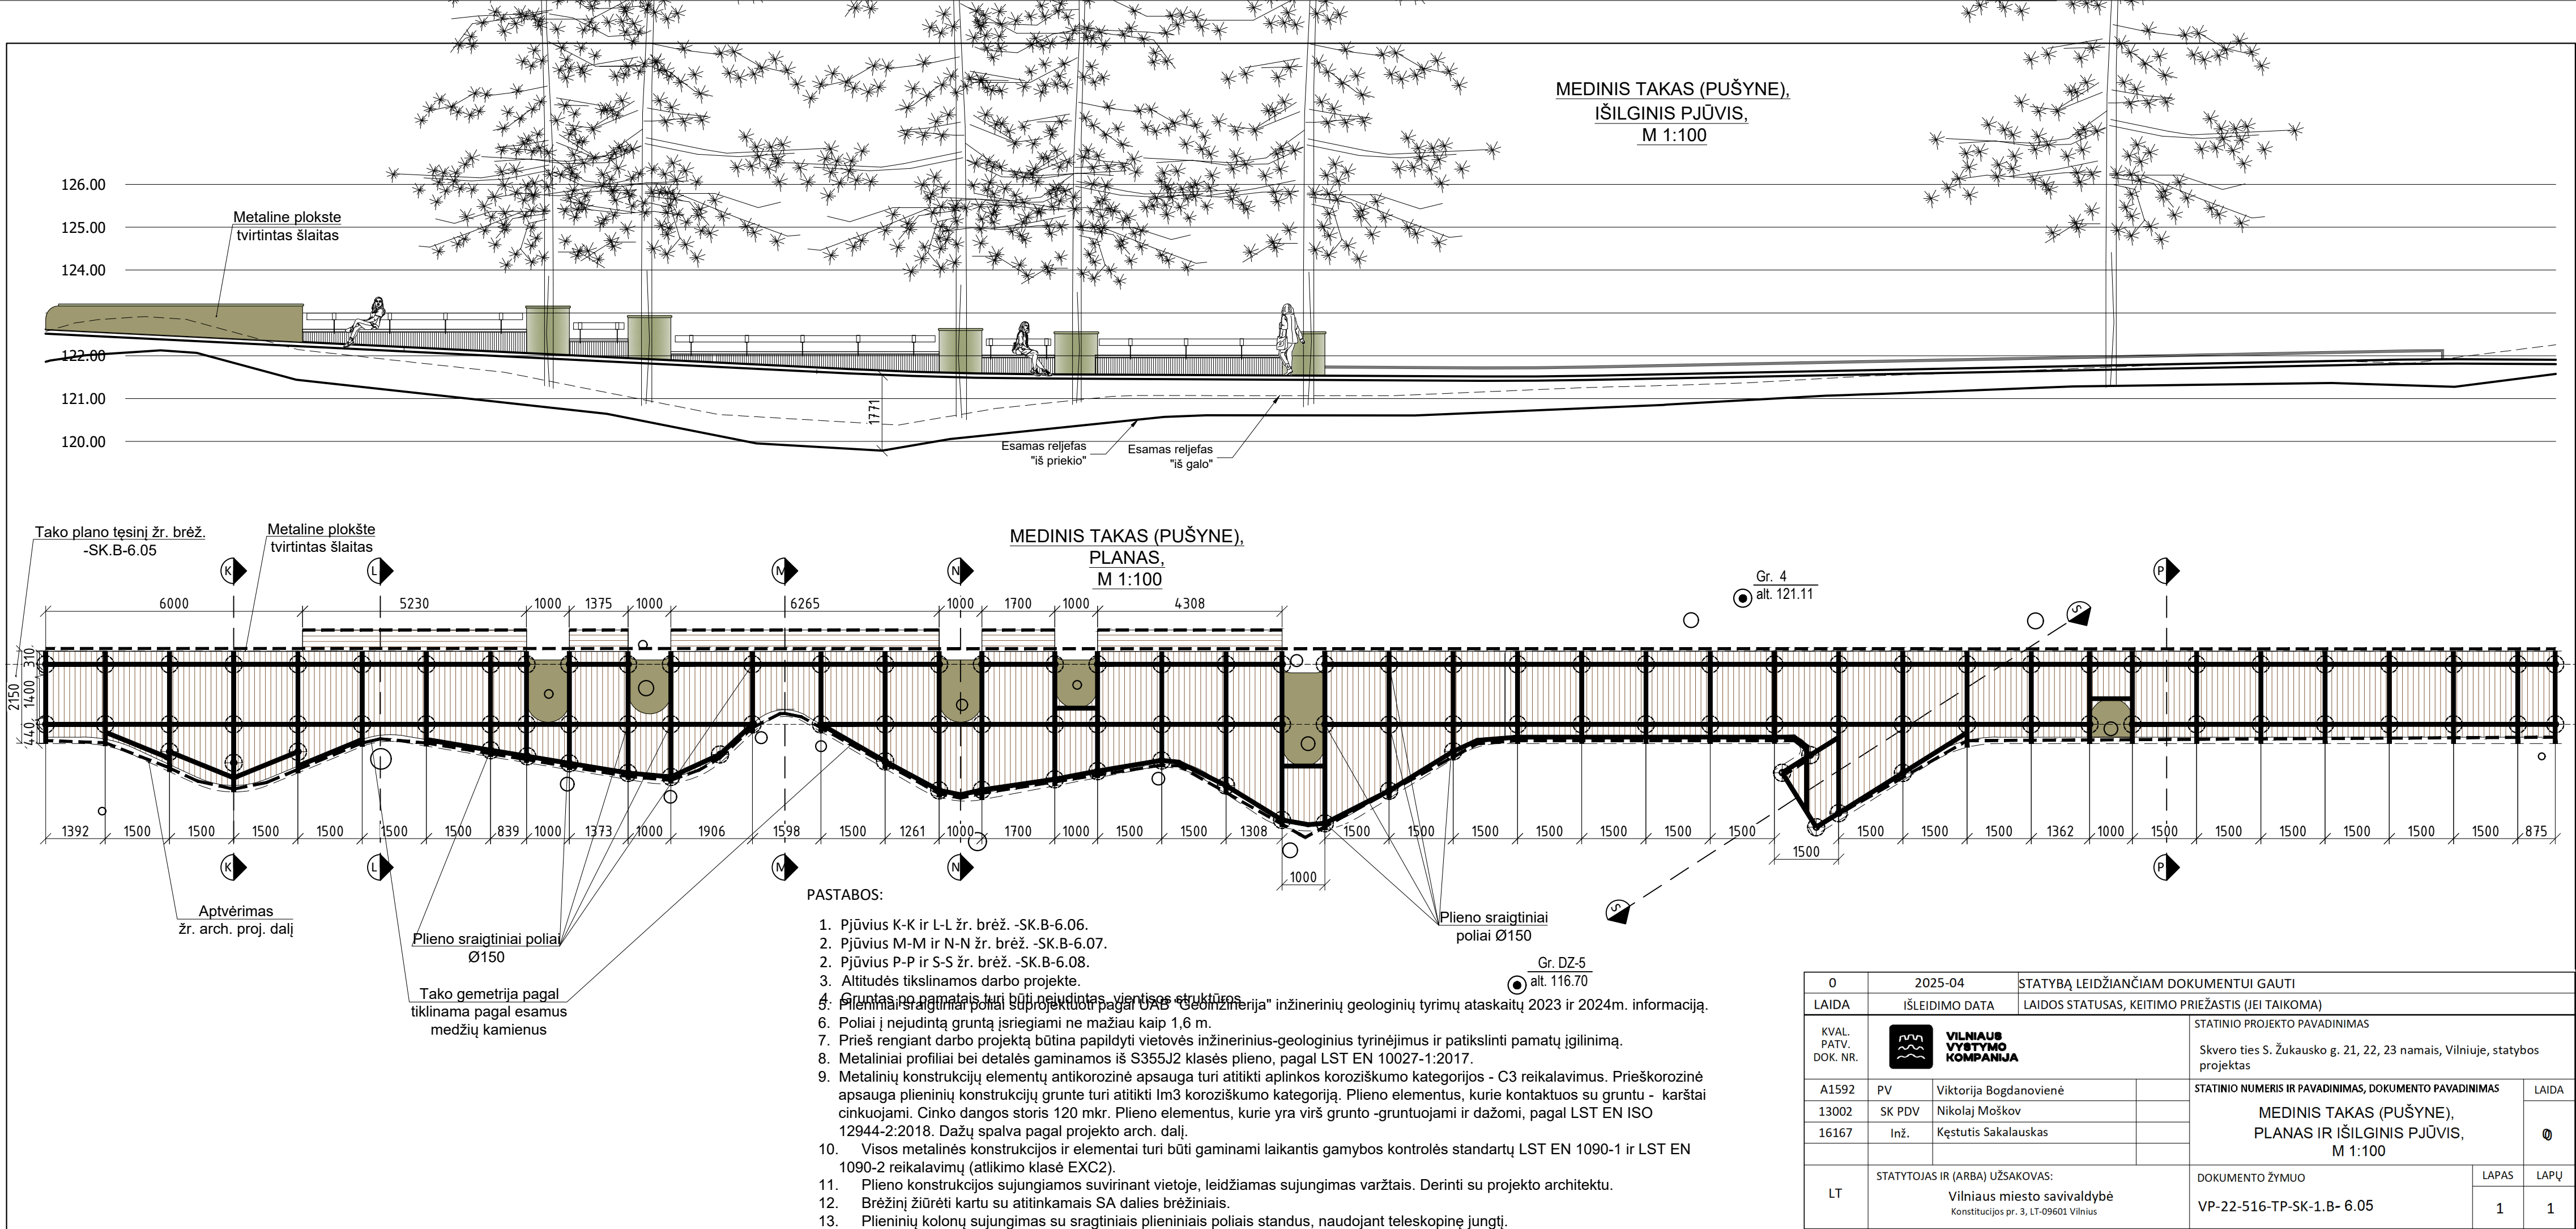


0	2025-04		STATYBĄ LEIDŽIANČIAM DOKUMENTUI GAUTI			
LAIDA	IŠLEIDIMO DATA		LAIDOS STATUSAS, KEITIMO PRIEŽASTIS (JEI TAIKOMA)			
KVAL. PATV. DOK. NR.	 VILNIAUS VYSTYMO KOMPANIJA		STATINIO PROJEKTO PAVADINIMAS			
			Skvero ties S. Žukausko g. 21, 22, 23 namais, Vilniuje, statybos projektas			
			STATINIO NUMERIS IR PAVADINIMAS, DOKUMENTO PAVADINIMAS		LAIDA	
A1592	PV	Viktorija Bogdanovienė		MEDINIS TAKAS (PUŠYNE), PLANAS IR IŠILGINIS PJŪVIS, M 1:100		
13002	SK PDV	Nikolaj Moškov				
16167	Inž.	Kęstutis Sakalauskas				
LT	STATYTOJAS IR (ARBA) UŽSAKOVAS:			DOKUMENTO ŽYMUO		
	Vilniaus miesto savivaldybė Konstitucijos pr. 3, LT-09601 Vilnius					
				VP-22-516-TP-SK-1.B- 6.05	LAPAS	LAPŲ
					1	1

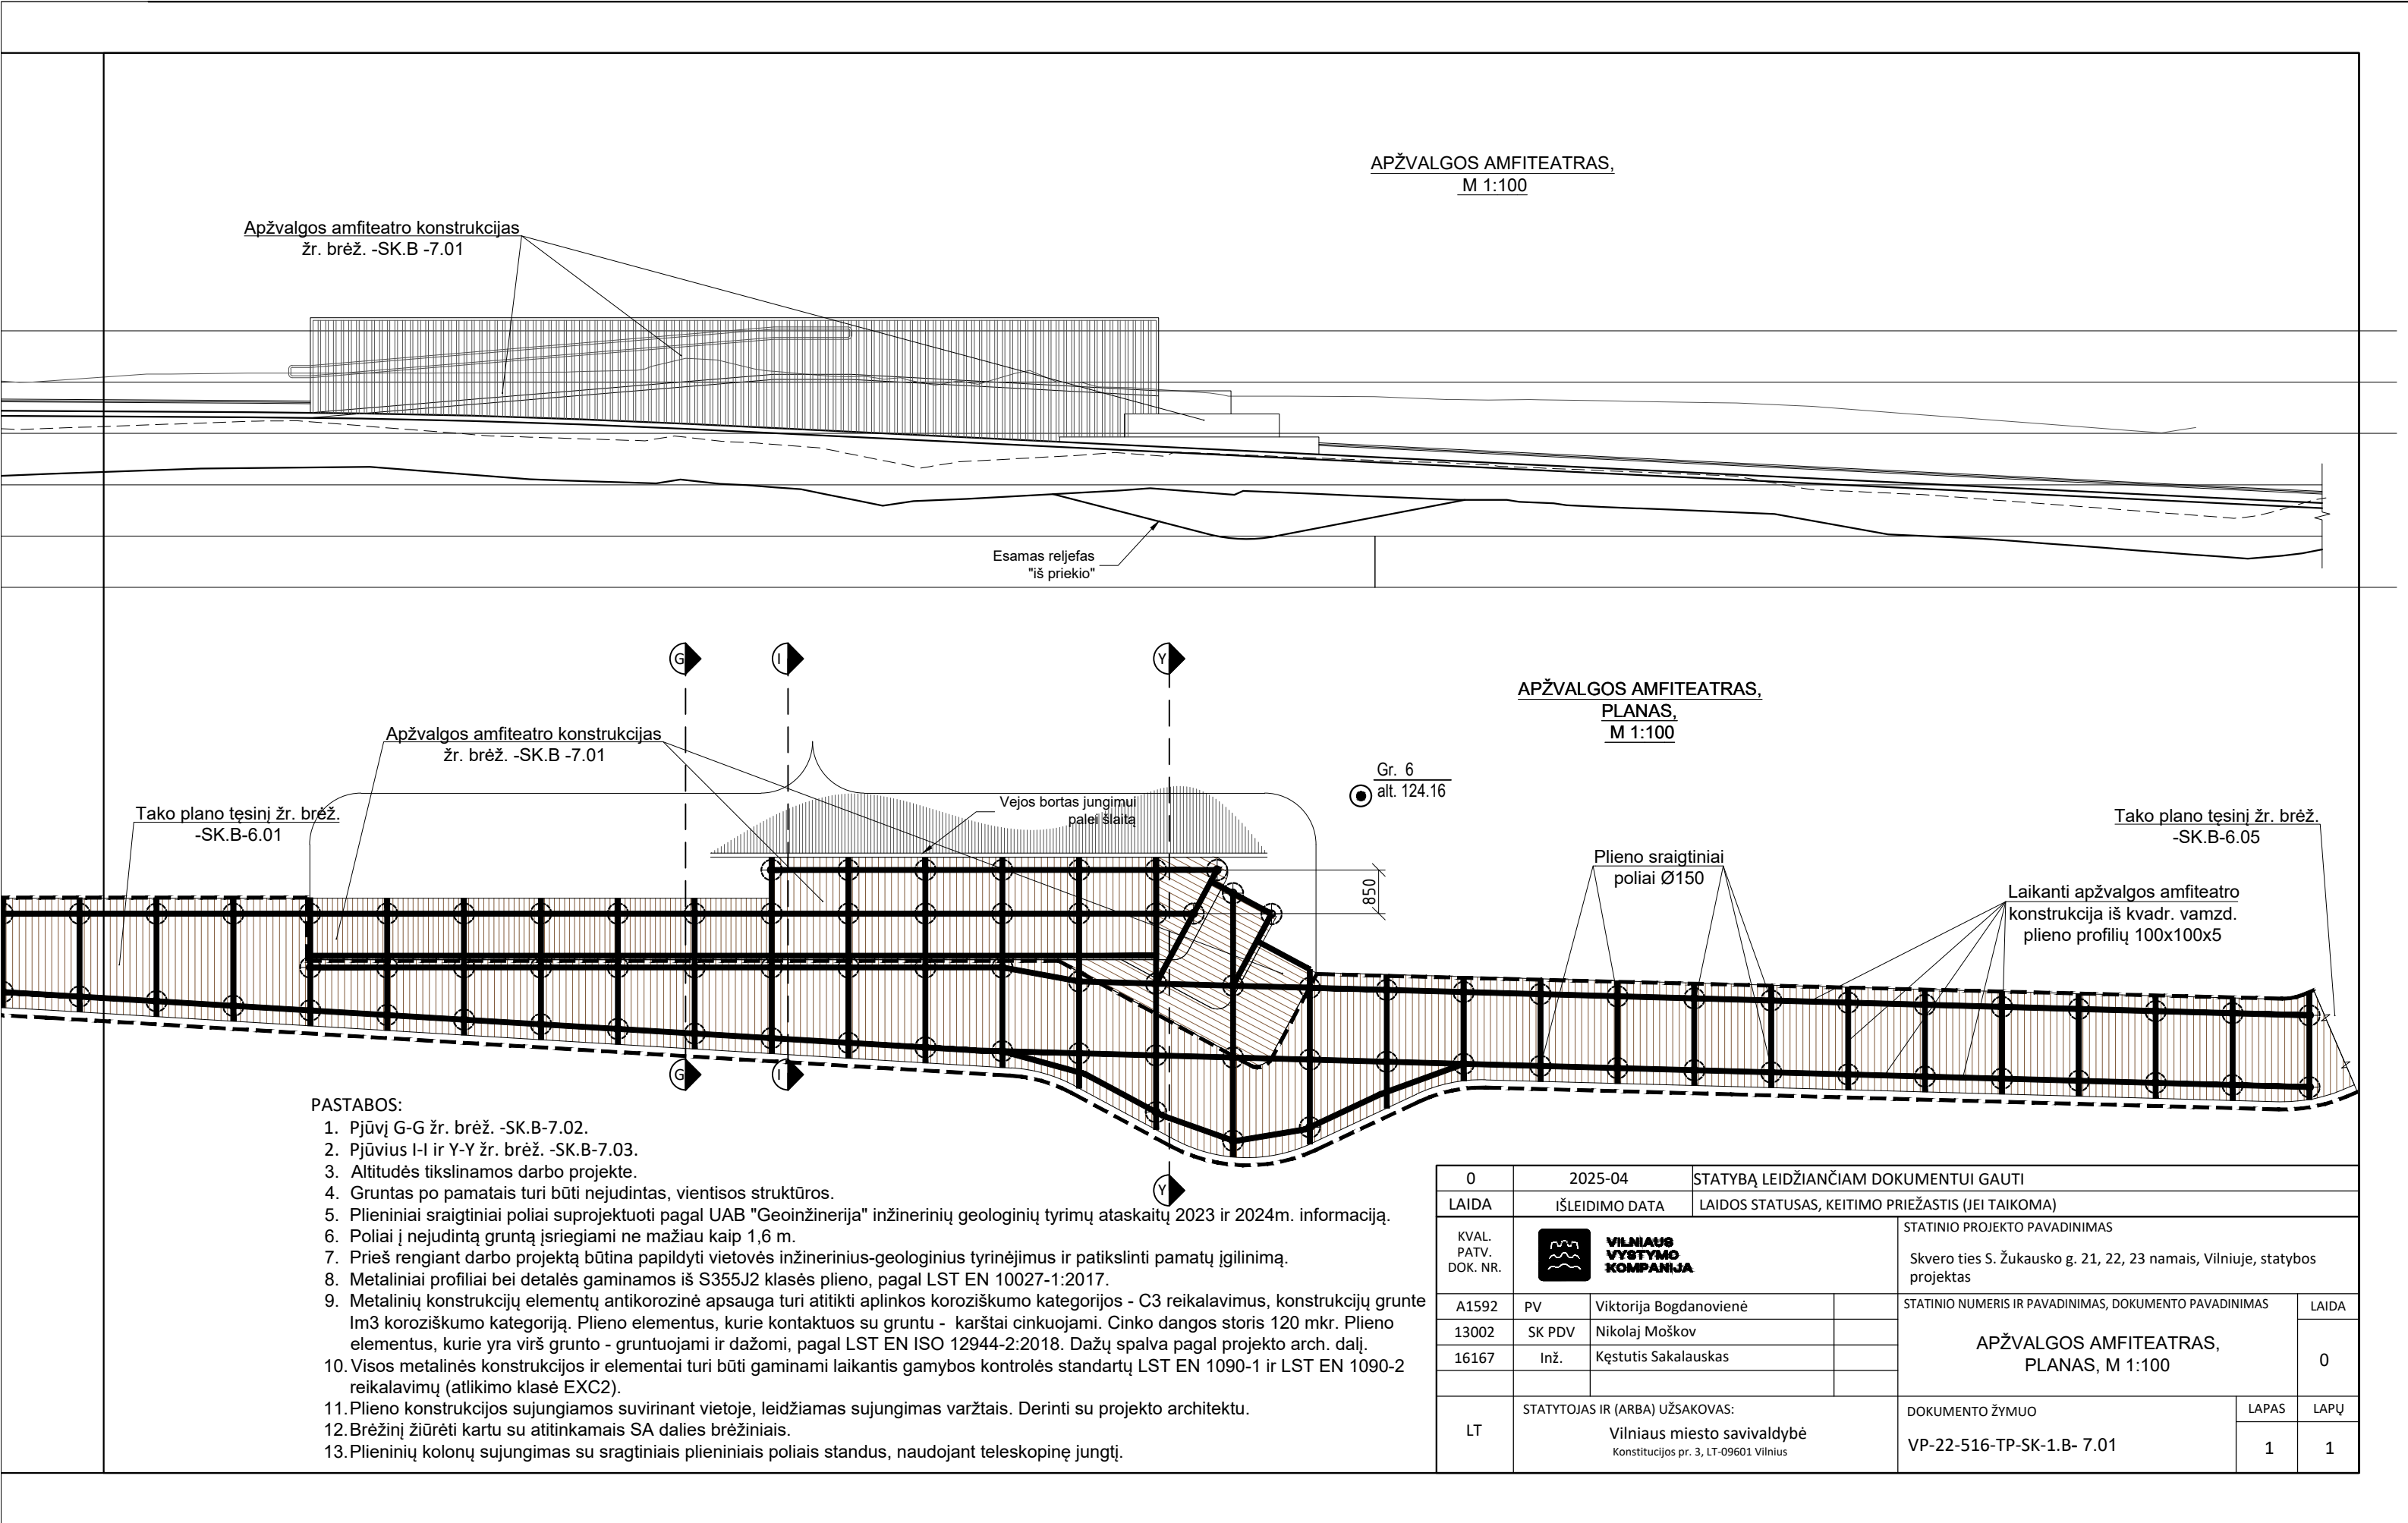

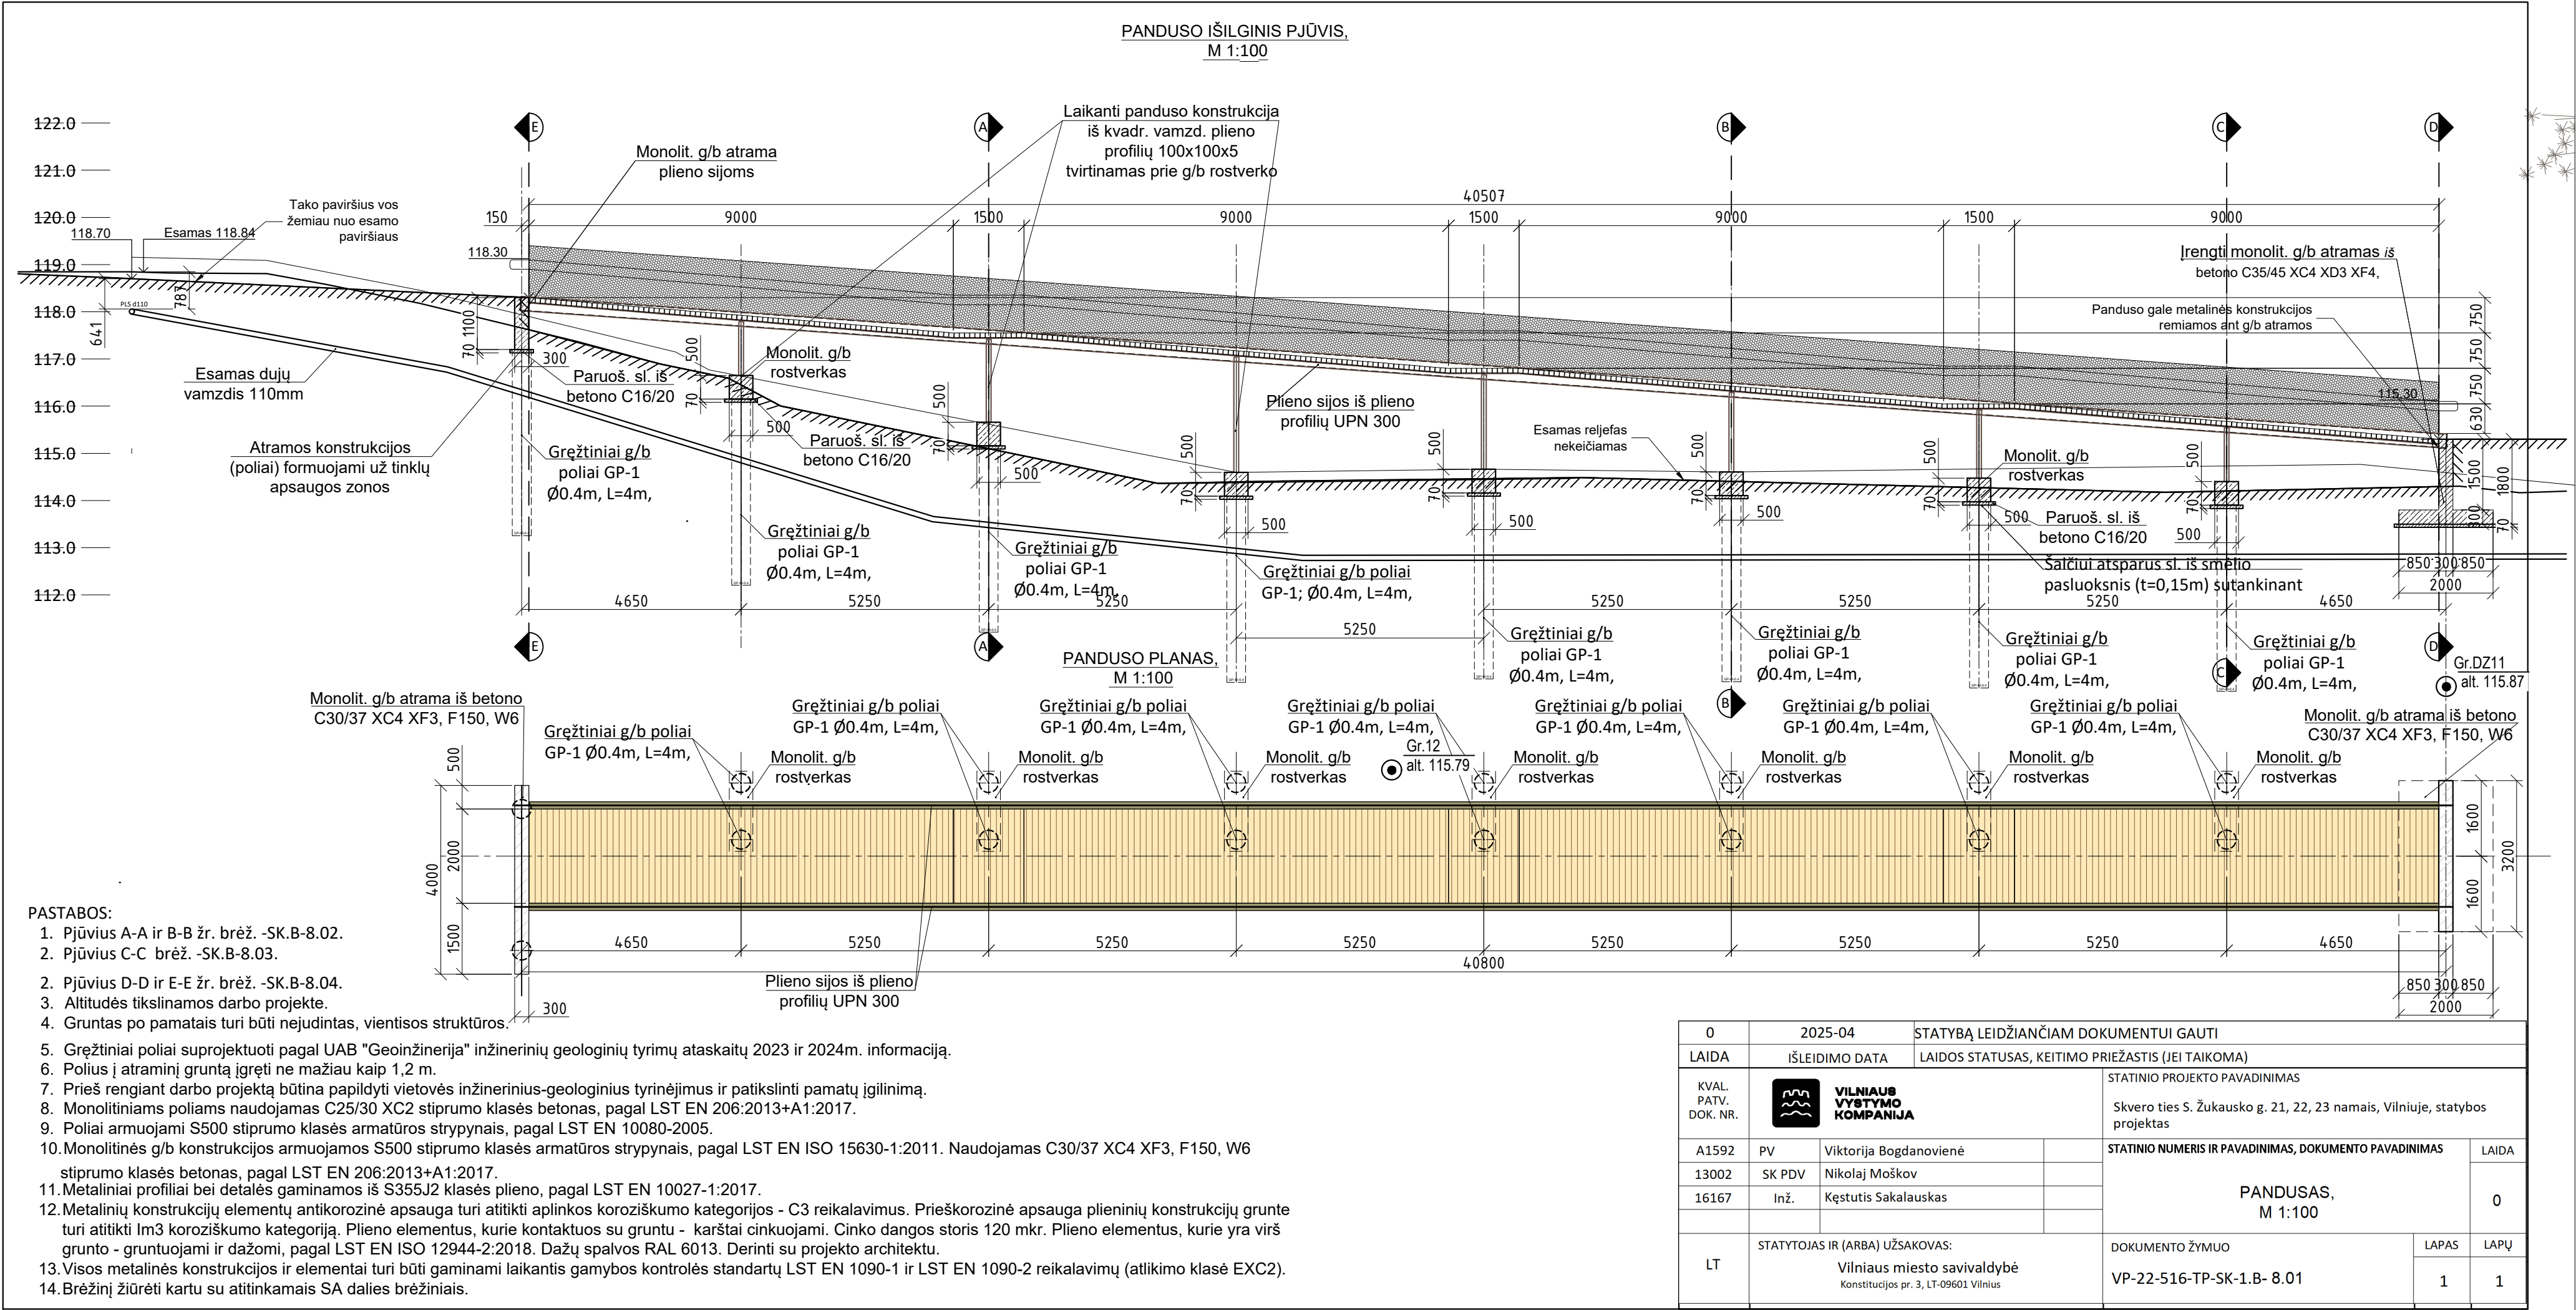

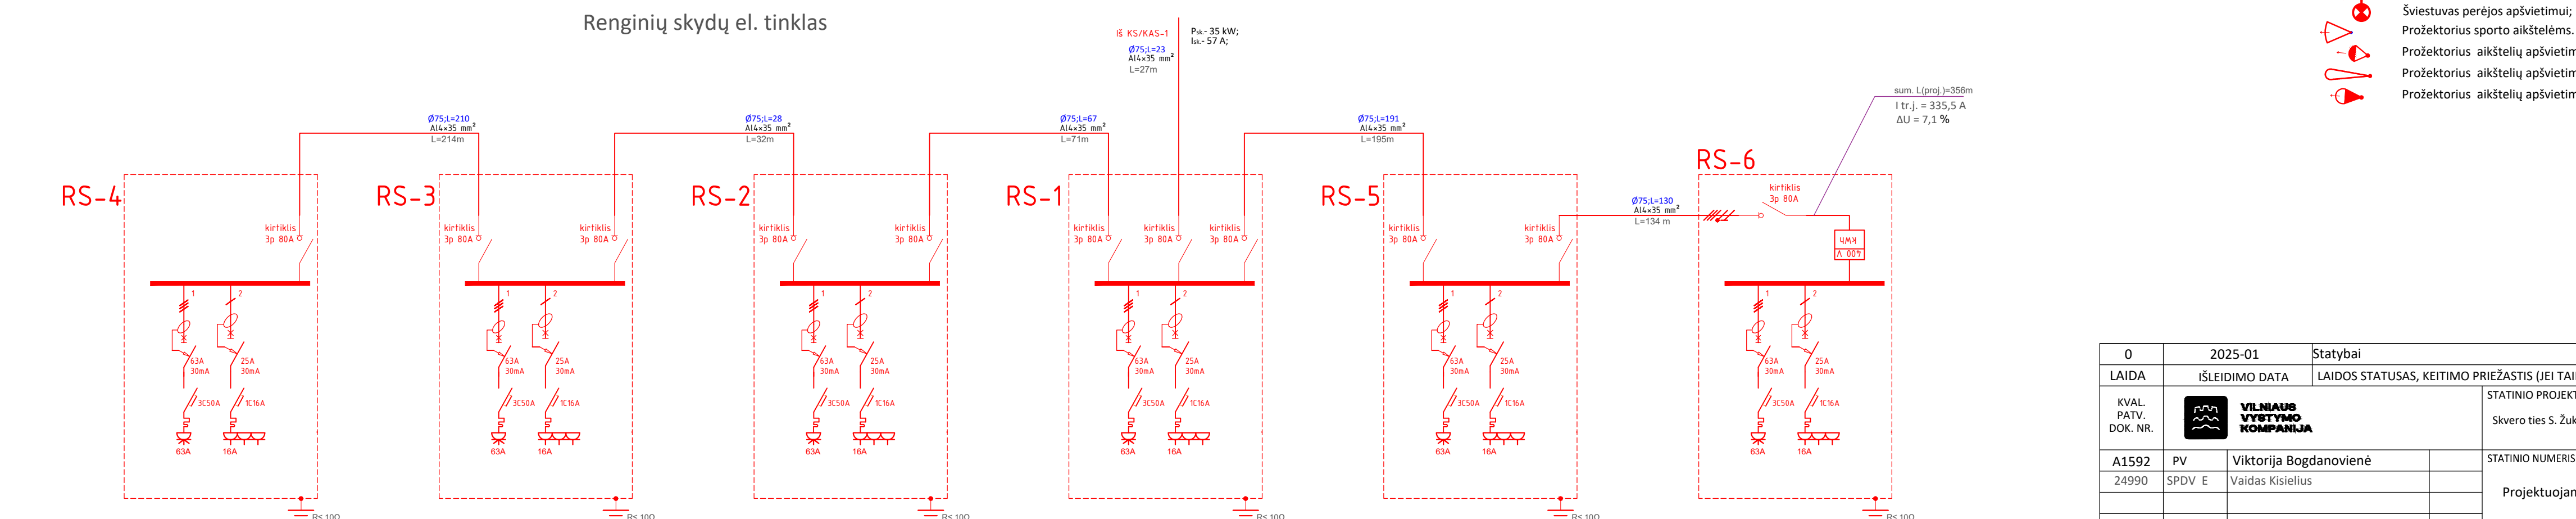

	Gatvės šviestuvus ant atramos h-8+1m; P- 37 W
	Šviestuvus ant atramos h-6 m; P- 38 W
	Šviestuvus pastatomas h-1m; P- 8 W
	Šviestuvus perėjös apšvietimui; P- 56 W
	Prožektorius sporto aikštelėms. (atrama h-8 m.; P- 139 W)
	Prožektorius aikštelių apšvietimui. (atrama h-8 m.; P- 70 W)
	Prožektorius aikštelių apšvietimui. (atrama h-6 ir 4 m.; P- 11 W)
	Prožektorius aikštelių apšvietimui. (atrama h-6; P- 18 W)

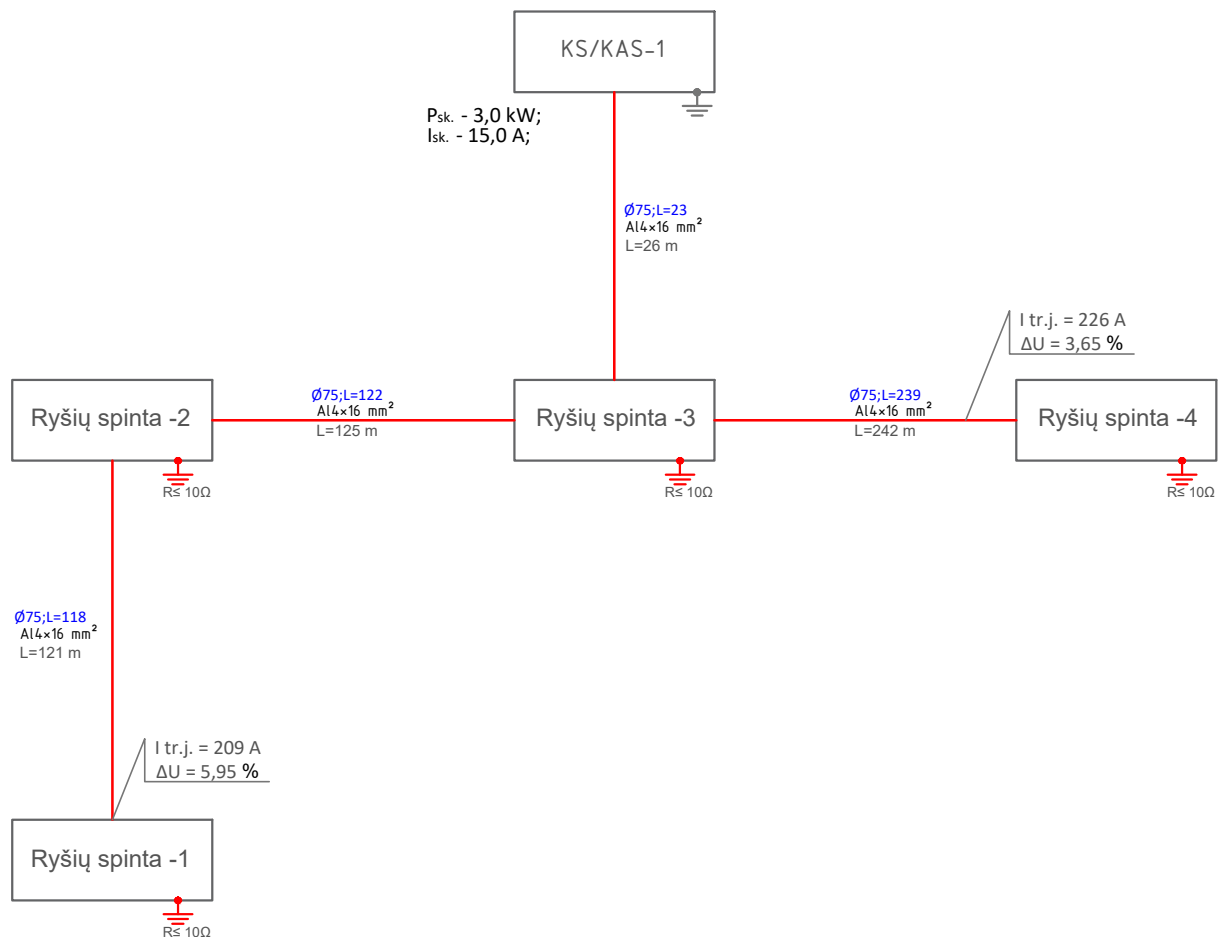

0	2025-01	Statybai		
LAIDA	IŠLEIDIMO DATA	LAIDOS STATUSAS, KEITIMO PRIEŽASTIS (JEI TAIKOMA)		
KVAL. PATV. DOK. NR.	 VILNIAUS VYSTYMO KOMPANIJA			STATINIO PROJEKTO PAVADINIMAS Skvero ties S. Žukausko g. 21, 22, 23 namais, Vilniuje, statybos projektas
A1592	PV	Viktorija Bogdanovienė		STATINIO NUMERIS IR PAVADINIMAS, DOKUMENTO PAVADINIMAS LAIDA
24990	SPDV E	Vaidas Kisielius		Projektuojamo elektros tinklo schema 0
LT	STATYTOJAS IR (ARBA) UŽSAKOVAS: Vilniaus miesto savivaldybė Konstitucijos pr. 3, LT-09608 Vilnius			DOKUMENTO ŽYMUO VP 22-516-00-TP -E.2 -BR-02
				LAPAS 1
				LAPŲ 1