



1059132653

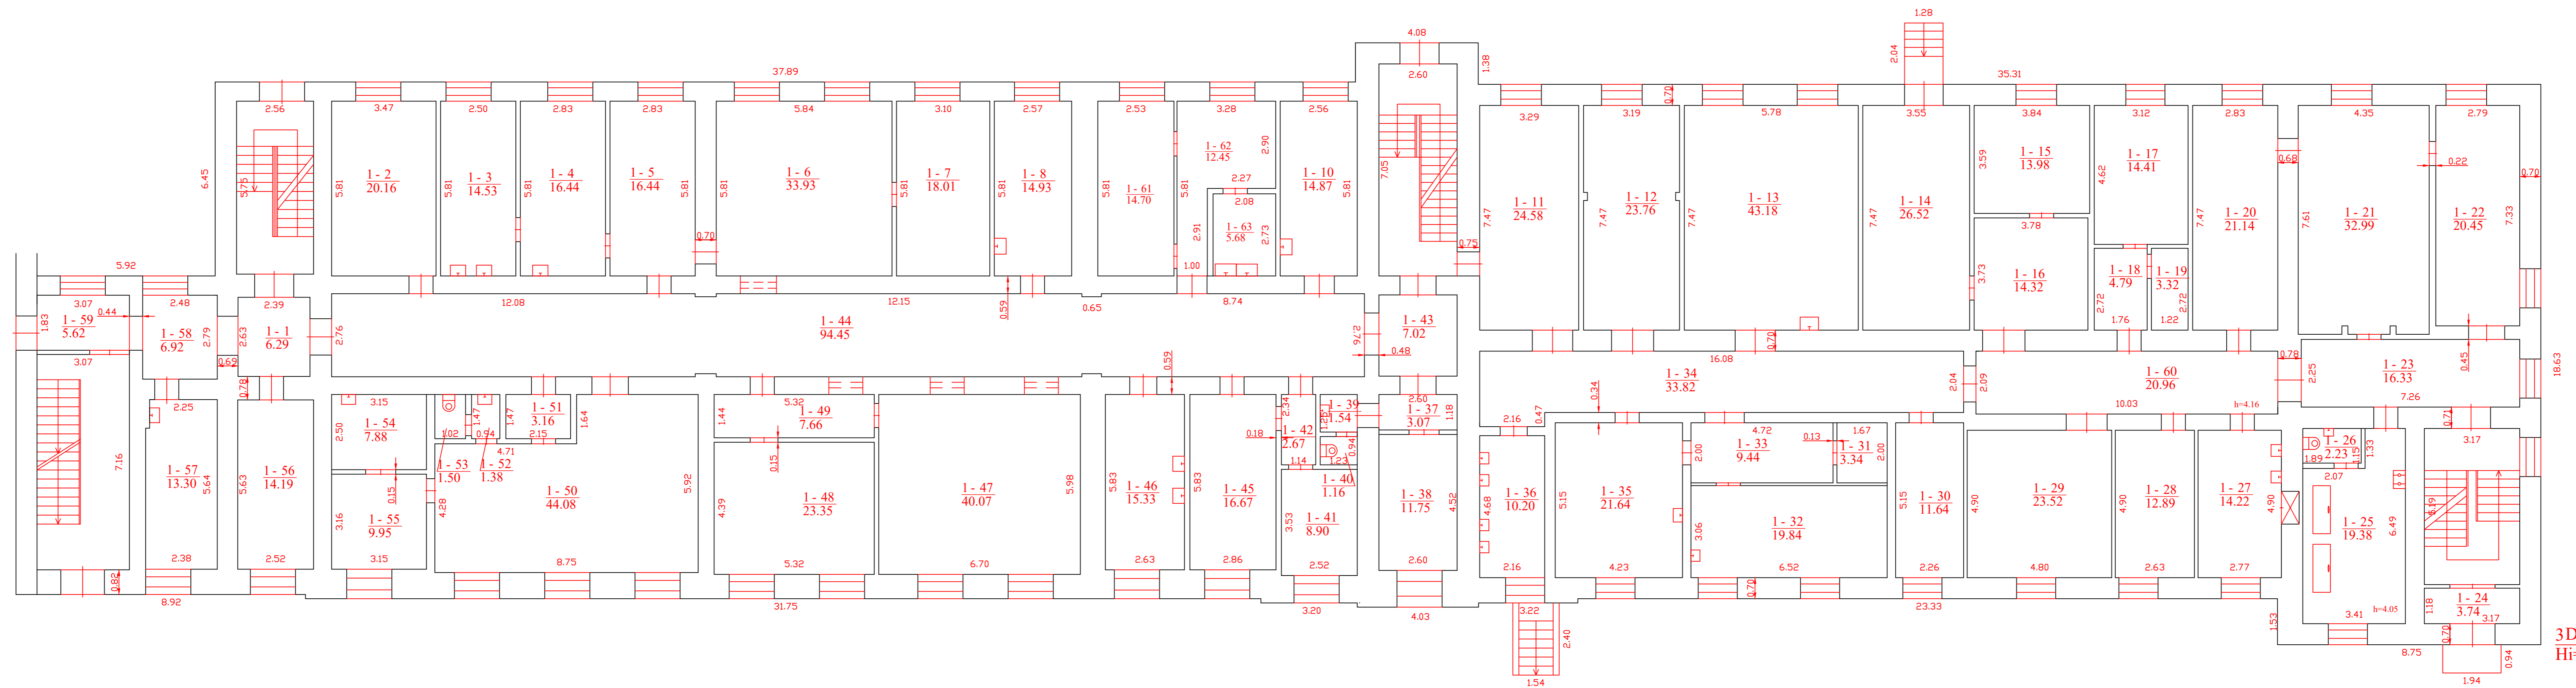

3D¹/p
Hi=8.70

Valstybės įmonės Registrų centro Vilniaus filialas			
Licencijos Nr. G-754(62), išduota 2008-08-27			
Kvalifikacijos Nr. 24.54.37, išduota 2008-06-11			
Projekto	V. pavardė	Parašas	Data
Martinikė	M. Alenckaja		2015-12-17
Gr. vedėja	T. Pavlovskaja		2015-12-17
Pirmo aukšto planas		1:100	A.V.
Vilniaus m. sav. Vilniaus m. Parko g. 21			
Sudarytas pagal 2015-12-16		Pastatų požeminiam konstrukcijų matavimų duomenis	
		planas 3D2p	

1059132653
1059132653

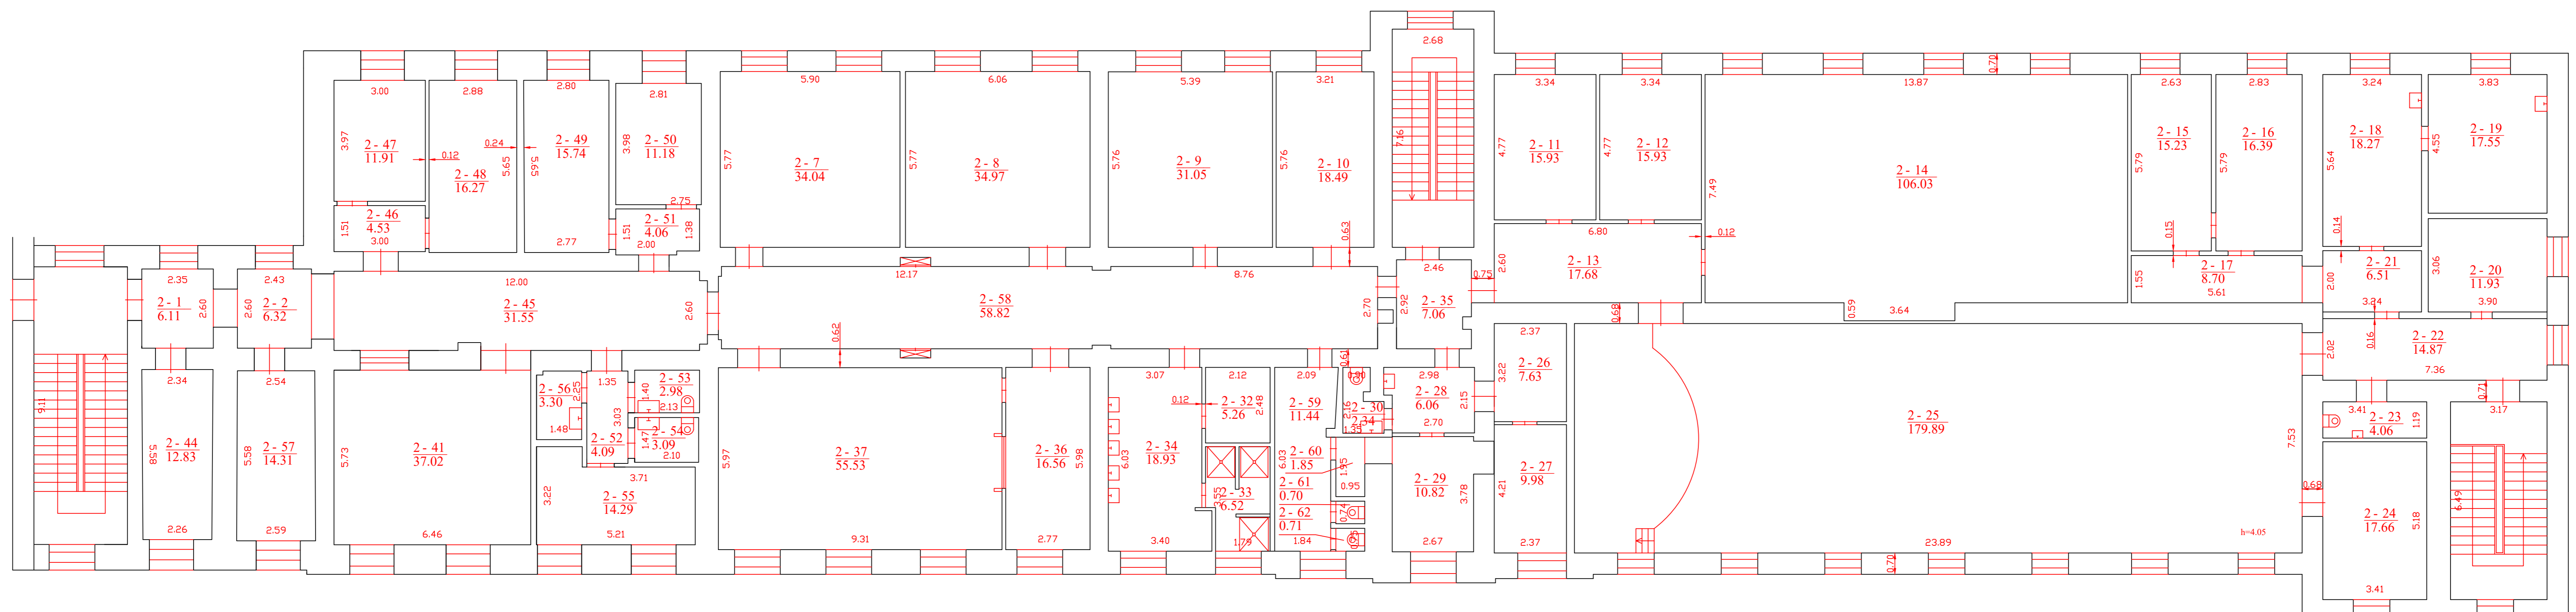

Valstybės įmonės Registrų centro Vilniaus filialas			
Licencijos Nr. G-754(621), išduota 2008-08-27			
Kvalifikacijos Nr. 24.54.37, išduota 2008-06-11			
Pavardė	V. pavardė	Parasas	Data
Motinėė	M. Motinėė		2015.12.17
Gr. vedėja	T. Pavlovskaja		2015.12.17
Astro anktos planas		1:100	A.V.
Vilniaus m. sen. Vilniaus m.			
Parko g. 21			
Sudarytas pagal 2015.12.16		Pastato podymėjimas	
kadastro matavimų duomenis		plane	3D2p

