IŠDĖSTYMO PLANAS

1:500

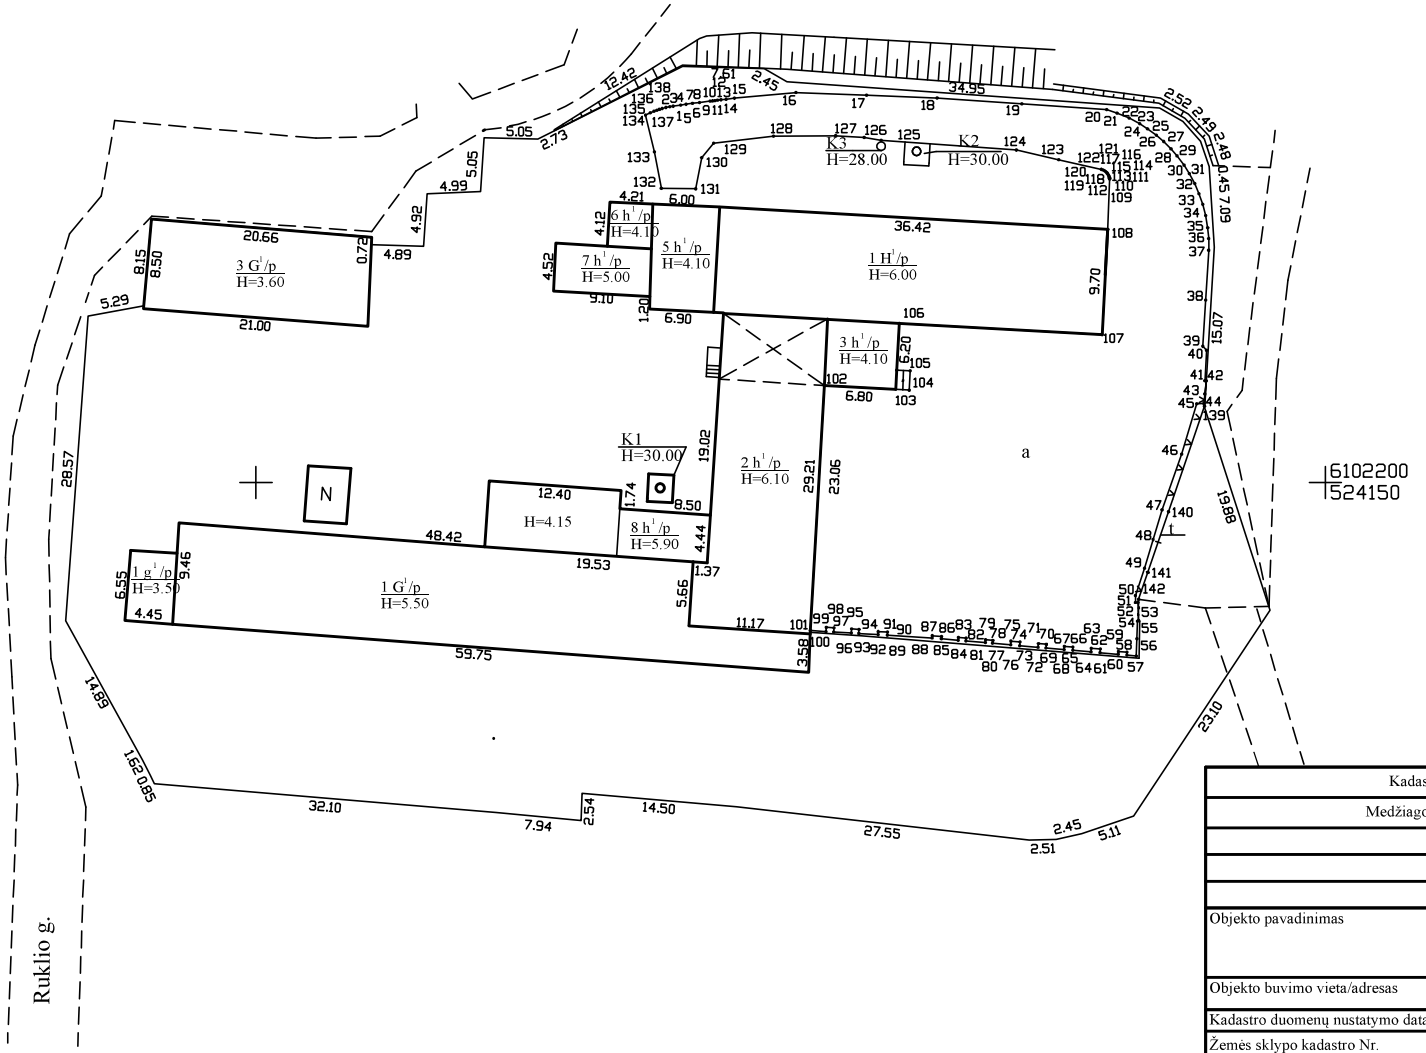

Kadastro duomenims nustatyti naudota medžiaga	
Medžiagos pavadinimas	Medžiagos parengimo data

Objekto pavadinimas	Aikštelė, tvora su vartais
Objekto buvimo vieta/adresas	Jonavos r. sav. Ruklos mstl. Ruklio g. 6
Kadastro duomenų nustatymo data	2025-02-18
Žemės sklypo kadastro Nr.	4625/0001:0094

Laisvės al. 32A LT-44240 Kaunas, el. pašto adresas (-ai): Dana.Petraskaite@registrucentras.lt, tel.: + 370 681 976 37

Matininko kvalifikacijos pažymėjimo Nr.	Pareigos	Vardas ir pavardė	Data
2M-M-206	Matininkė	DANA PETRAŠKAITĖ	2025-02-18

1177003093