



VALSTYBĖS ĮMONĖ REGISTRŲ CENTRAS

Lvovo g. 25-101, 09320 Vilnius, tel. (8 5) 2688 262, el.p. info@registrucentras.lt

REGISTRŲ CENTRAS

NEKILNOJAMOJO TURTO REGISTRO DUOMENŲ BAZĖS IŠRAŠAS

2020-03-23 10:49:31

1. Nekilnojamojo turto registre įregistruotas turtas:

Registro Nr.: **20/199932**
 Registro tipas: **Statiniai**
 Sudarymo data: **1975-11-01**
 Adresas: **Jonava, Kauno g. 76**

2. Nekilnojamieji daiktai:

2.1.

Pastatas - Mokykla

Aprašymas / pastabos: **2020-01-30 pastato duomenys patikslinti atsižvelgiant į pastato išorės kadastro duomenų pasikeitimus. Vidaus patalpų kadastro duomenys nustatyti 2000-05-01.**

Unikalus daikto numeris: **4697-4000-5015**Daikto pagrindinė naudojimo paskirtis: **Mokslo**Žymėjimas plane: **1C3b**Statybos pradžios metai: **1974**Statybos pabaigos metai: **1974**Papr. remonto pradžios metai: **2016**Papr. remonto pabaigos metai: **2020**Statinio kategorija: **Ypatingasis**Baigtumo procentas: **100 %**Šildymas: **Bendroji centrinio šildymo sistema**Vandentiekis: **Komunalinis vandentiekis**Nuotekų šalinimas: **Komunalinis nuotekų šalinimas**Dujos: **Nėra**Sienos: **Gelžbetonio plokštės**Stogo danga: **Bitumas**Aukštų skaičius: **3**Bendras plotas: **6097.38 kv. m**Pagrindinis plotas: **5623.11 kv. m**Tūris: **28485 kub. m**Užstatytas plotas: **2942.00 kv. m**Koordinatė X: **6103909**Koordinatė Y: **517098**Atkūrimo sąnaudos (statybos vertė): **3988000 Eur**Fizinio nusidėvėjimo procentas: **28 %**Atkuriamoji vertė: **2871000 Eur**Vidutinė rinkos vertė: **505454 Eur**Vidutinės rinkos vertės nustatymo data: **2000-05-01**Kadastro duomenų nustatymo data: **2020-01-30**

Pastato (jo dalies) energinio naudingumo

klasė: **C**

Skaičiuojamosios šiluminės energijos

sąnaudos pastatui (jo daliai) šildyti: **21.66 kWh/m2/m.**

2.2.

Pastatas - Kiemo rūsysUnikalus daikto numeris: **4697-4000-5026**Daikto pagrindinė naudojimo paskirtis: **Pagalbinio ūkio**Žymėjimas plane: **2F1b**Statybos pabaigos metai: **1978**Baigtumo procentas: **100 %**Šildymas: **Nėra**Vandentiekis: **Nėra**Nuotekų šalinimas: **Nėra**Sienos: **Gelžbetonio blokai**Aukštų skaičius: **1**Tūris: **78 kub. m**Užstatytas plotas: **35.00 kv. m**Atkūrimo sąnaudos (statybos vertė): **3641 Eur**Fizinio nusidėvėjimo procentas: **26 %**

Atkuriamoji vertė: **2694 Eur**
 Vidutinė rinkos vertė: **943 Eur**
 Vidutinės rinkos vertės nustatymo data: **2000-05-01**
 Kadastro duomenų nustatymo data: **2000-05-01**

- 2.3. **Sporto inžineriniai statiniai - Krepšinio aikštelė**
 Unikalus daikto numeris: **4400-4353-5714**
 Daikto pagrindinė naudojimo paskirtis: **Sporto inžineriniai statiniai**
 Žymėjimas plane: **a**
 Statusas: **Suformuotas padalijus daiktą**
 Daikto istorinė kilmė: **Gautas padalijus daiktą, unikalus daikto numeris 4697-4000-5037**
 Statybos pradžios metai: **1973**
 Statybos pabaigos metai: **1974**
 Rekonstravimo pradžios metai: **2015**
 Rekonstravimo pabaigos metai: **2016**
 Statinio kategorija: **II grupės nesudėtingasis**
 Baigtumo procentas: **100 %**
 Plotas: **648.00 kv. m**
 Medžiaga: **Guma**
 Atkūrimo sąnaudos (statybos vertė): **49800 Eur**
 Fizinio nusidėvėjimo procentas: **8 %**
 Atkuriamoji vertė: **45900 Eur**
 Vidutinė rinkos vertė: **45900 Eur**
 Vidutinės rinkos vertės nustatymo būdas: **Atkuriamoji vertė**
 Vidutinės rinkos vertės nustatymo data: **2017-03-03**
 Kadastro duomenų nustatymo data: **2017-03-03**

- 2.4. **Sporto inžineriniai statiniai - Teniso aikštelė**
 Unikalus daikto numeris: **4400-4353-5720**
 Daikto pagrindinė naudojimo paskirtis: **Sporto inžineriniai statiniai**
 Žymėjimas plane: **a1**
 Statusas: **Suformuotas padalijus daiktą**
 Daikto istorinė kilmė: **Gautas padalijus daiktą, unikalus daikto numeris 4697-4000-5037**
 Statybos pradžios metai: **1973**
 Statybos pabaigos metai: **1974**
 Rekonstravimo pradžios metai: **2015**
 Rekonstravimo pabaigos metai: **2016**
 Statinio kategorija: **II grupės nesudėtingasis**
 Baigtumo procentas: **100 %**
 Plotas: **687.00 kv. m**
 Medžiaga: **Guma**
 Atkūrimo sąnaudos (statybos vertė): **52800 Eur**
 Fizinio nusidėvėjimo procentas: **8 %**
 Atkuriamoji vertė: **48600 Eur**
 Vidutinė rinkos vertė: **48600 Eur**
 Vidutinės rinkos vertės nustatymo būdas: **Atkuriamoji vertė**
 Vidutinės rinkos vertės nustatymo data: **2017-03-03**
 Kadastro duomenų nustatymo data: **2017-03-03**

- 2.5. **Sporto inžineriniai statiniai - Stadionas**
 Aprašymas / pastabos: **Futbolo aikštė S, bėgimo takas b1**
 Unikalus daikto numeris: **4400-4353-7737**
 Daikto pagrindinė naudojimo paskirtis: **Sporto inžineriniai statiniai**
 Statusas: **Suformuotas padalijus daiktą**
 Daikto istorinė kilmė: **Gautas padalijus daiktą, unikalus daikto numeris 4697-4000-5037**
 Statybos pradžios metai: **1973**
 Statybos pabaigos metai: **1974**
 Rekonstravimo pradžios metai: **2015**
 Rekonstravimo pabaigos metai: **2016**
 Statinio kategorija: **II grupės nesudėtingasis**
 Baigtumo procentas: **100 %**
 Atkūrimo sąnaudos (statybos vertė): **112000 Eur**
 Fizinio nusidėvėjimo procentas: **8 %**

Atkuriamoji vertė: **103000 Eur**
 Vidutinė rinkos vertė: **103000 Eur**
 Vidutinės rinkos vertės nustatymo būdas: **Atkuriamoji vertė**
 Vidutinės rinkos vertės nustatymo data: **2017-03-03**
 Kadastro duomenų nustatymo data: **2017-03-03**

2.6. **Kiti inžineriniai statiniai - Tvora**

Unikalus daikto numeris: **4400-4353-7759**
 Daikto pagrindinė naudojimo paskirtis: **Kiti inžineriniai statiniai**
 Žymėjimas plane: **t**
 Statybos pradžios metai: **2015**
 Statybos pabaigos metai: **2016**
 Statinio kategorija: **II grupės nesudėtingasis**
 Baigtumo procentas: **100 %**
 Aukštis: **1.73 m**
 Ilgis: **293.04 m**
 Medžiaga: **Vielos tinklas**
 Atkūrimo sąnaudos (statybos vertė): **18500 Eur**
 Fizinio nusidėvėjimo procentas: **5 %**
 Atkuriamoji vertė: **17600 Eur**
 Vidutinė rinkos vertė: **17600 Eur**
 Vidutinės rinkos vertės nustatymo būdas: **Atkuriamoji vertė**
 Vidutinės rinkos vertės nustatymo data: **2018-04-19**
 Kadastro duomenų nustatymo data: **2018-04-19**

2.7. **Kiti inžineriniai statiniai - Aikštelė**

Unikalus daikto numeris: **4400-4848-4568**
 Daikto pagrindinė naudojimo paskirtis: **Kiti inžineriniai statiniai**
 Žymėjimas plane: **a2**
 Statusas: **Suformuotas padalijus daiktą**
 Daikto istorinė kilmė: **Gautas padalijus daiktą, unikalus daikto numeris 4697-4000-5037**
 Statybos pradžios metai: **1973**
 Statybos pabaigos metai: **1974**
 Rekonstravimo pradžios metai: **2015**
 Rekonstravimo pabaigos metai: **2016**
 Statinio kategorija: **II grupės nesudėtingasis**
 Baigtumo procentas: **100 %**
 Plotas: **1410.00 kv. m**
 Medžiaga: **Asfaltas**
 Atkūrimo sąnaudos (statybos vertė): **69900 Eur**
 Fizinio nusidėvėjimo procentas: **5 %**
 Atkuriamoji vertė: **66400 Eur**
 Vidutinė rinkos vertė: **66400 Eur**
 Vidutinės rinkos vertės nustatymo būdas: **Atkuriamoji vertė**
 Vidutinės rinkos vertės nustatymo data: **2017-11-29**
 Kadastro duomenų nustatymo data: **2017-11-29**

2.8. **Nuotekų šalinimo tinklai - Drenažo tinklai**

Unikalus daikto numeris: **4400-4625-5676**
 Daikto pagrindinė naudojimo paskirtis: **Nuotekų šalinimo tinklų**
 Statybos pradžios metai: **1973**
 Statybos pabaigos metai: **2016**
 Rekonstravimo pradžios metai: **2015**
 Rekonstravimo pabaigos metai: **2016**
 Statinio kategorija: **II grupės nesudėtingasis**
 Baigtumo procentas: **100 %**
 Ilgis: **630.56 m**
 Medžiaga: **Plastikas**
 Nuotekų linijos reikšmė: **Išvadinė**
 Nuotekų linijos rūšis: **Renkamoji**
 Atkūrimo sąnaudos (statybos vertė): **43700 Eur**
 Atkuriamoji vertė: **42400 Eur**
 Vidutinė rinkos vertė: **42400 Eur**
 Vidutinės rinkos vertės nustatymo būdas: **Atkuriamoji vertė**
 Vidutinės rinkos vertės nustatymo data: **2017-03-03**

Kadastro duomenų nustatymo data: **2017-03-03**

- 2.9. **Nuotekų šalinimo tinklai - Lietaus nuotekų šalinimo tinklai**
 Unikalus daikto numeris: **4400-4625-5687**
 Daikto pagrindinė naudojimo paskirtis: **Nuotekų šalinimo tinklų**
 Statybos pradžios metai: **1973**
 Statybos pabaigos metai: **1974**
 Rekonstravimo pradžios metai: **2015**
 Rekonstravimo pabaigos metai: **2016**
 Statinio kategorija: **II grupės nesudėtingasis**
 Baigtumo procentas: **100 %**
 Ilgis: **91.65 m**
 Medžiaga: **Polivinilchloridas**
 Nuotekų linijos reikšmė: **Išvadinė**
 Nuotekų linijos rūšis: **Renkamoji**
 Atkūrimo sąnaudos (statybos vertė): **6200 Eur**
 Atkuriamoji vertė: **6010 Eur**
 Vidutinė rinkos vertė: **6010 Eur**
 Vidutinės rinkos vertės nustatymo būdas: **Atkuriamoji vertė**
 Vidutinės rinkos vertės nustatymo data: **2017-03-03**
 Kadastro duomenų nustatymo data: **2017-03-03**

3. Daikto priklausiniai iš kito registro: įrašų nėra

4. Nuosavybė:

- 4.1. **Nuosavybės teisė**
 Savininkas: **JONAVOS RAJONO SAVIVALDYBĖ, a.k. 111100437**
 Daiktas: **pastatas Nr. 4697-4000-5015, aprašytas p. 2.1.**
 Įregistravimo pagrindas: **1995-03-31 Priėmimo - perdavimo aktas Nr. 6**
2020-03-04 Deklaracija apie statybos užbaigimą Nr. 10Ū-8
 Įrašas galioja: **Nuo 2020-03-20**
- 4.2. **Nuosavybės teisė**
 Savininkas: **JONAVOS RAJONO SAVIVALDYBĖ, a.k. 111100437**
 Daiktas: **kiti statiniai Nr. 4400-4353-7759, aprašyti p. 2.6.**
 Įregistravimo pagrindas: **2018-04-24 Deklaracija apie statybos užbaigimą / paskirties pakeitimą Nr. 10Ū-11**
 Įrašas galioja: **Nuo 2018-05-04**
- 4.3. **Nuosavybės teisė**
 Savininkas: **JONAVOS RAJONO SAVIVALDYBĖ, a.k. 111100437**
 Daiktas: **sporto inžineriniai statiniai Nr. 4400-4353-5714, aprašyti p. 2.3.**
sporto inžineriniai statiniai Nr. 4400-4353-5720, aprašyti p. 2.4.
sporto inžineriniai statiniai Nr. 4400-4353-7737, aprašyti p. 2.5.
kiti statiniai Nr. 4400-4848-4568, aprašyti p. 2.7.
 Įregistravimo pagrindas: **1995-03-31 Priėmimo - perdavimo aktas Nr. 6**
2017-06-27 Deklaracija apie statybos užbaigimą / paskirties pakeitimą Nr. 10Ū-11
 Įrašas galioja: **Nuo 2017-12-05**
- 4.4. **Nuosavybės teisė**
 Savininkas: **JONAVOS RAJONO SAVIVALDYBĖ, a.k. 111100437**
 Daiktas: **nuotekų šalinimo tinklai Nr. 4400-4625-5676, aprašyti p. 2.8.**
nuotekų šalinimo tinklai Nr. 4400-4625-5687, aprašyti p. 2.9.
 Įregistravimo pagrindas: **1995-03-31 Priėmimo - perdavimo aktas Nr. 6**
2017-06-27 Deklaracija apie statybos užbaigimą / paskirties pakeitimą Nr. 10Ū-11
 Įrašas galioja: **Nuo 2017-12-05**
- 4.5. **Nuosavybės teisė**
 Savininkas: **JONAVOS RAJONO SAVIVALDYBĖ, a.k. 111100437**
 Daiktas: **pastatas Nr. 4697-4000-5026, aprašytas p. 2.2.**
 Įregistravimo pagrindas: **1995-03-31 Priėmimo - perdavimo aktas Nr. 6**

Įrašas galioja: Nuo 2012-01-18

5. Valstybės ir savivaldybių žemės patikėjimo teisė: įrašų nėra

6. Kitos daiktinės teisės : įrašų nėra

7. Juridiniai faktai: įrašų nėra

8. Žymos: įrašų nėra

9. Teritorijos, kuriose taikomos specialiosios žemės naudojimo sąlygos: įrašų nėra

10. Daikto registravimas ir kadastro žymos:

- 10.1. **Kadastro duomenų tikslinimas (daikto registravimas)**
 Daiktas: pastatas Nr. 4697-4000-5015, aprašytas p. 2.1.
 Įregistravimo pagrindas: 2020-01-30 Nekilnojamojo daikto kadastro duomenų byla
 2020-03-04 Deklaracija apie statybos užbaigimą Nr. 10Ū-8
 Įrašas galioja: Nuo 2020-03-09
- 10.2. **Kadastrinius matavimus atliko (kadastro žyma)**
GIEDRIUS DUMBLIAUSKAS
 Daiktas: pastatas Nr. 4697-4000-5015, aprašytas p. 2.1.
 Įregistravimo pagrindas: 2008-05-20 Kvalifikacijos pažymėjimas Nr. 2M-M-188
 2020-01-30 Nekilnojamojo daikto kadastro duomenų byla
 Įrašas galioja: Nuo 2020-03-09
- 10.3. **Išduotas pastato (jo dalies) energinio naudingumo**
sertifikatas (kadastro žyma)
 Daiktas: pastatas Nr. 4697-4000-5015, aprašytas p. 2.1.
 Įregistravimo pagrindas: 2020-03-06 Statybos produkcijos sertifikavimo centro
 pranešimas Nr. MK-0552-00775/0
 Įrašas galioja: Nuo 2020-03-09
 Terminas: Nuo 2020-03-06 iki 2030-03-06
- 10.4. **Suformuotas naujas (daikto registravimas)**
 Daiktas: kiti statiniai Nr. 4400-4353-7759, aprašyti p. 2.6.
 Įregistravimo pagrindas: 2018-04-19 Nekilnojamojo daikto kadastro duomenų byla
 2018-04-24 Deklaracija apie statybos užbaigimą / paskirties
 pakeitimą Nr. 10Ū-11
 Įrašas galioja: Nuo 2018-05-04
- 10.5. **Kadastrinius matavimus atliko (kadastro žyma)**
DAINIUS STANKEVIČIUS
 Daiktas: kiti statiniai Nr. 4400-4353-7759, aprašyti p. 2.6.
 Įregistravimo pagrindas: 2017-10-19 Kvalifikacijos pažymėjimas Nr. 2M-M-2579
 2018-04-19 Nekilnojamojo daikto kadastro duomenų byla
 Įrašas galioja: Nuo 2018-05-04
- 10.6. **Kadastro duomenų tikslinimas (daikto registravimas)**
 Daiktas: sporto inžineriniai statiniai Nr. 4400-4353-5714, aprašyti p.
 2.3.
 sporto inžineriniai statiniai Nr. 4400-4353-5720, aprašyti p.
 2.4.
 sporto inžineriniai statiniai Nr. 4400-4353-7737, aprašyti p.
 2.5.
 kiti statiniai Nr. 4400-4848-4568, aprašyti p. 2.7.
 Įregistravimo pagrindas: 2017-03-03 Nekilnojamojo daikto kadastro duomenų byla
 2017-06-27 Deklaracija apie statybos užbaigimą / paskirties
 pakeitimą Nr. 10Ū-11
 Įrašas galioja: Nuo 2017-12-05
- 10.7. **Rekonstrukcija (daikto registravimas)**
 Daiktas: nuotekų šalinimo tinklai Nr. 4400-4625-5676, aprašyti p. 2.8.
 nuotekų šalinimo tinklai Nr. 4400-4625-5687, aprašyti p. 2.9.
 Įregistravimo pagrindas: 2017-03-03 Nekilnojamojo daikto kadastro duomenų byla
 2017-06-27 Deklaracija apie statybos užbaigimą / paskirties
 pakeitimą Nr. 10Ū-11

[rašas galioja: Nuo 2017-12-05

10.8.

Suformuotas naujas (daikto registravimas)

Daiktas: nuotekų šalinimo tinklai Nr. 4400-4625-5676, aprašyti p. 2.8.
nuotekų šalinimo tinklai Nr. 4400-4625-5687, aprašyti p. 2.9.

[registravimo pagrindas: 1995-03-31 Priėmimo - perdavimo aktas Nr. 6
2017-03-03 Nekilnojamojo daikto kadastro duomenų byla

[rašas galioja: Nuo 2017-12-05

10.9.

Kadastrinius matavimus atliko (kadastro žyma)

GAILINTAS RAUDONIUS

Daiktas: sporto inžineriniai statiniai Nr. 4400-4353-5714, aprašyti p. 2.3.

sporto inžineriniai statiniai Nr. 4400-4353-5720, aprašyti p. 2.4.

sporto inžineriniai statiniai Nr. 4400-4353-7737, aprašyti p. 2.5.

kiti statiniai Nr. 4400-4848-4568, aprašyti p. 2.7.

nuotekų šalinimo tinklai Nr. 4400-4625-5676, aprašyti p. 2.8.

nuotekų šalinimo tinklai Nr. 4400-4625-5687, aprašyti p. 2.9.

[registravimo pagrindas: 2014-09-11 Kvalifikacijos pažymėjimas Nr. 2M-M-2118
2017-03-03 Nekilnojamojo daikto kadastro duomenų byla

[rašas galioja: Nuo 2017-12-05

11. Registro pastabos ir nuorodos: įrašų nėra

12. Kita informacija:

Žemės sklypo, kuriame yra statiniai,

kadastrinis Nr.: 4610/0006:330

Archyvinės bylos Nr.: 46/1345

13. Informacija apie duomenų sandoriui tikslinimą: įrašų nėra

2020-03-23 10:49:31

Dokumentą atspausdino Vyresnioji
registratorė



VIRGILIJA
BIKNIENĖ

GIEDRIUS DUMBLIAUSKAS

**NEKILNOJAMOJO DAIKTO
KADASTRINIŲ MATAVIMŲ BYLA**

Tomas: **1**

Nekilnojamojo turto objektas: **Žemės sklypas su statiniais**

Registro Nr.: **20/199932 (Statiniai)**

Adresas: **Jonavos r. sav. Jonavos m. Kauno g. 76**

Lapų skaičius: **26**

Tomo Nr. 1
Registro 20/199932

BYLOS TOMO VIDAUS APYRAŠAS


Eil. Nr.	Dokumento pavadinimas	Dokumento		Lapų skaič.	Bylos lapų numeriai	Pastabos
		Nr.	Data			
1	Statinio planas "STATINIŲ IŠDĖSTYMO PLANAS"		2020-01-30	1	1	
2	PASTATO FOTONUOTRAUKOS 1F FORMA		2020-01-30	2	2-3	
3	Statinio aukštų planai		2020-01-30	6	4-9	
4	PASTATO IR JO SUDĖTINIŲ DALIŲ KADASTRO DUOMENYS 1A FORMA		2020-01-30	5	10-14	
5	PASTATO IR JO SUDĖTINIŲ DALIŲ VERČIŲ NUSTATYMAS 2A FORMA		2020-01-30	1	15	
6	PASTATO PATALPŲ PLOTŲ EKSPLIKACIJA 3 FORMA		2020-01-30	10	16-25	

Vidaus apyrašo lapų 25

Matininkas Giedrius Dumbliauskas



STATINIŲ IŠDĖSTYMO PLANAS M 1:500

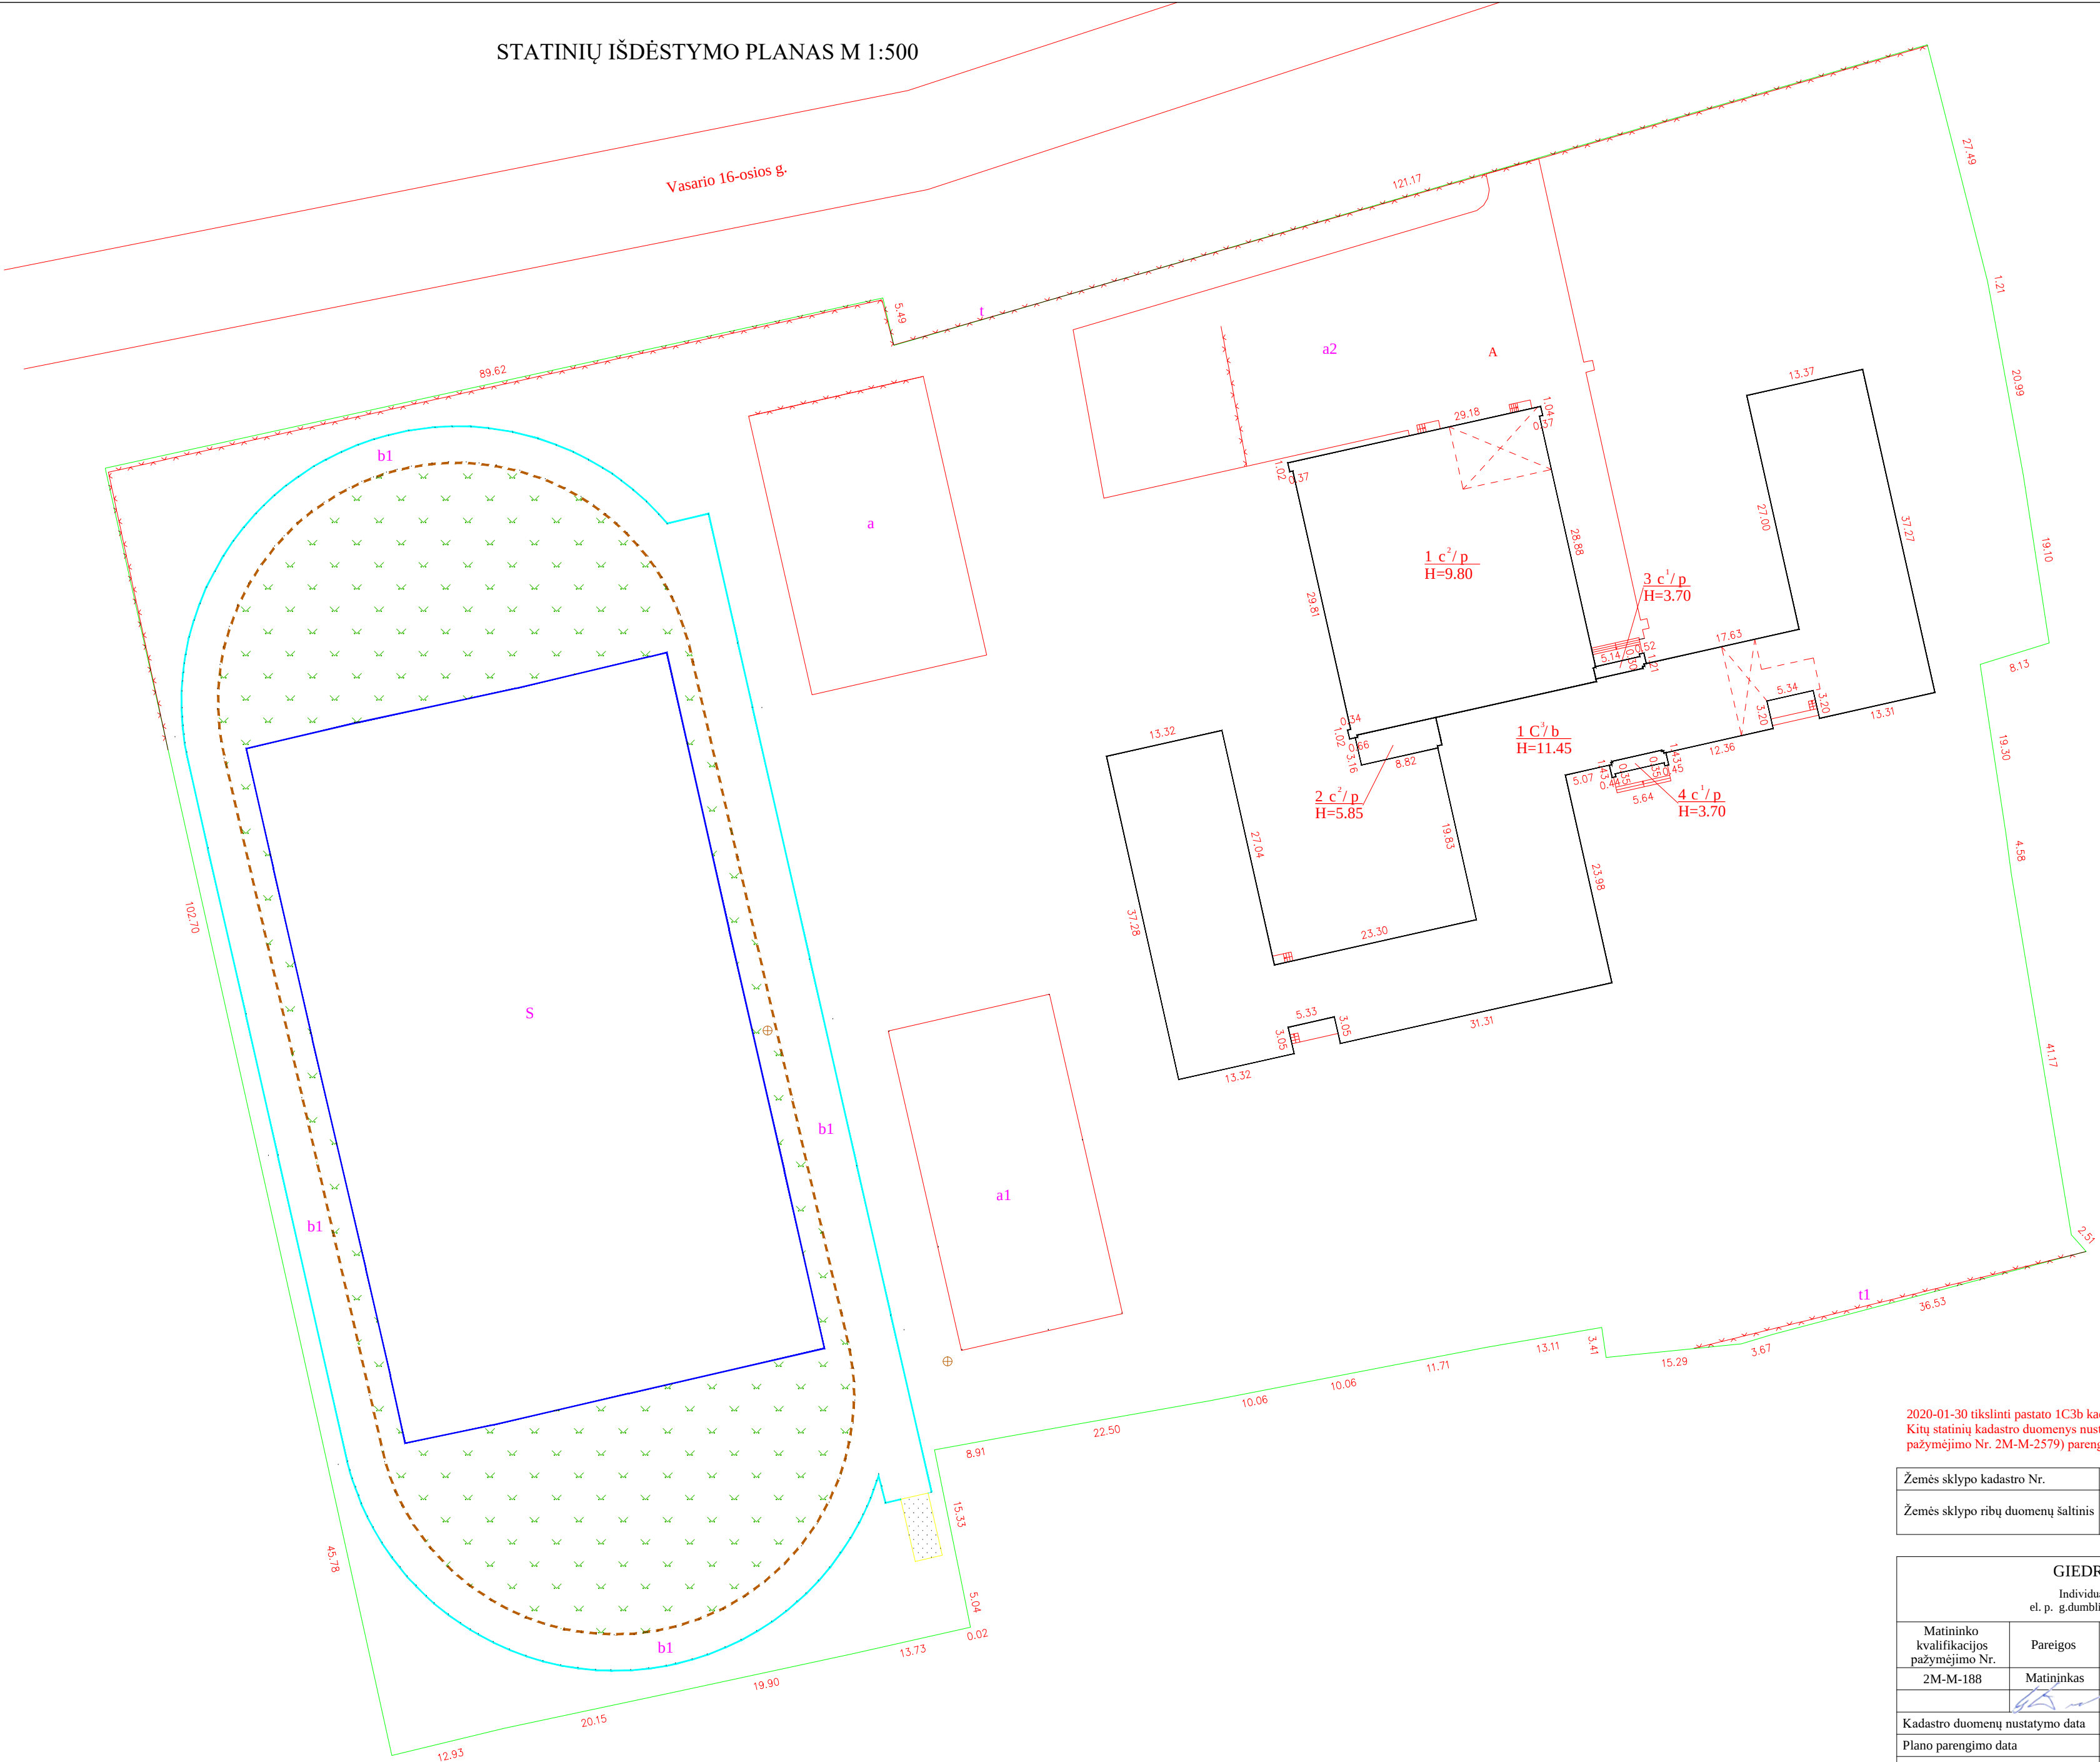

2020-01-30 tikslinti pastato 1C3b kadastro duomenys.
Kitų statinių kadastro duomenys nustatyti 2018-04-19 Dainiaus Stankevičiaus (kvalifikacijos pažymėjimo Nr. 2M-M-2579) parengtame statinių išdėstymo plane.

Žemės sklypo kadastro Nr.	4610/0006:330
Žemės sklypo ribų duomenų šaltinis	Egidijaus Ivinskio (kvalifikacijos pažymėjimo Nr. 2M-M-1128) 2015-11-13 parengtas žemės sklypo planas

GIEDRIUS DUMBLIAUSKAS Individuolios veiklos pažymos Nr. 668621 el. p. g.dumbliauskas@gmail.com, tel. +37060087633		
Matininko kvalifikacijos pažymėjimo Nr. 2M-M-188	Pareigos Matininkas	Vardas ir pavardė Giedrius Dumbliauskas
Kadastro duomenų nustatymo data	2020-01-30	
Plano parengimo data	2020-01-30	
Adresas	Jonavos r. sav. Jonavos m. Kauno g. 76	



Matininkas(-ė) GIEDRIUS DUMBLIAUSKAS, kvalifikacijos pažymėjimo Nr. 2M-M-188, el. pašto adresas (-ai):
g.dumbliauskas@gmail.com, tel.: + 370 600 876 33

PASTATO FOTONUOTRAUKOS

Adresas Jonavos r. sav. Jonavos m. Kauno g. 76
Paskirtis Mokslo
Pavadinimas Mokykla
Žymėjimas plane 1C3b
Kadastro duomenų nustatymo data 2020-01-30 **Unikalus numeris** 4697-4000-5015





MATININKAS

2020-02-14 10:47:28




GEDRIUS DUMBLIAUSKAS



Lapas 2 iš 2

RŪSYS

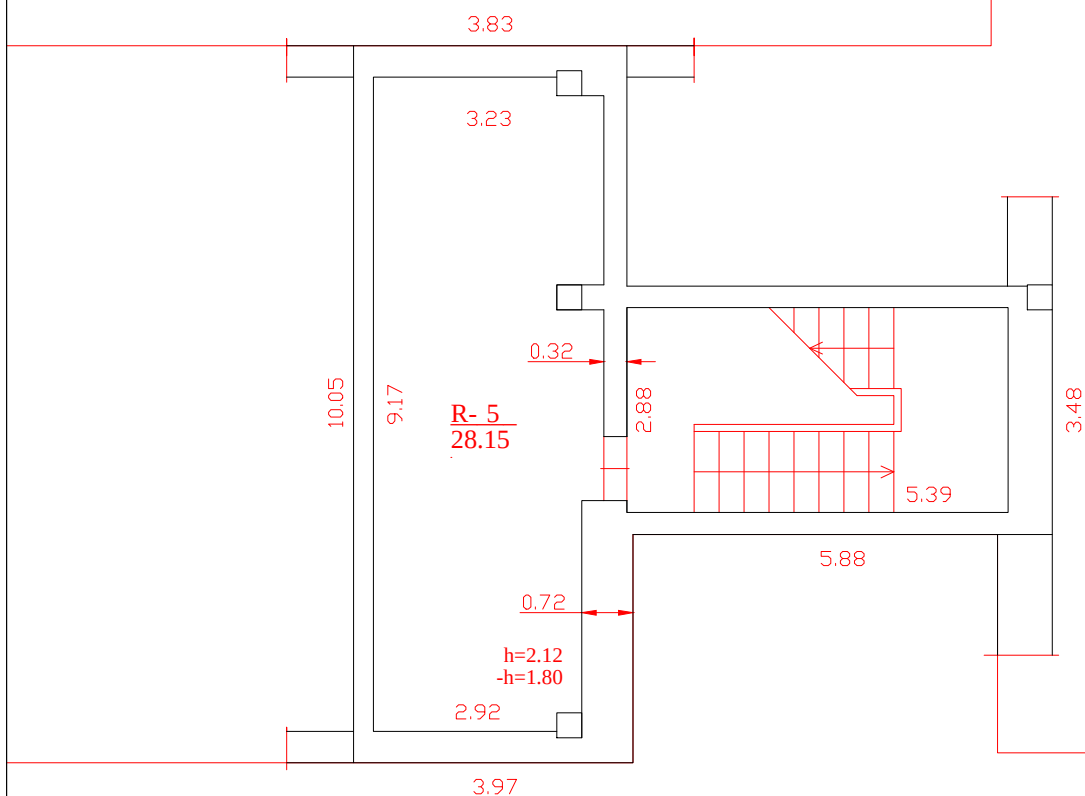


$R2$
 $Hi=2.35$


GEDRIUS DUMBLIAUSKAS

Individualios veiklos pažymos Nr. 668621
el. p. g.dumbliauskas@gmail.com, tel. +37060087633

Matininko kvalifikacijos pažymėjimo Nr.	Pareigos	Vardas ir pavardė
2M-M-188	Matininkas	Giedrius Dumbliauskas
Kadastro duomenų nustatymo data	2020-01-30	
Plano parengimo data	2020-01-30	
Adresas	Jonavos r. sav. Jonavos m. Kauno g. 76	
Mastelis	M 1:100	
Pastato žymėjimas plane	1C3b	

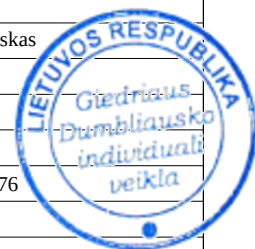


RŪSYS

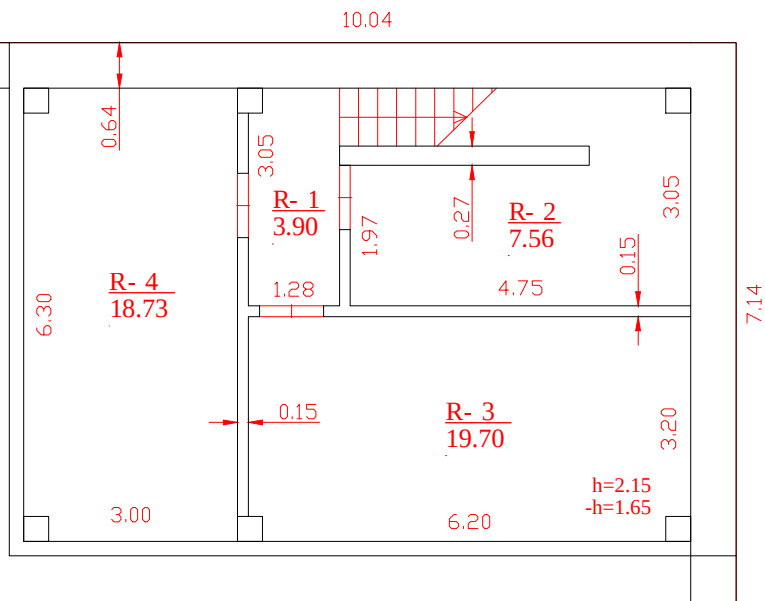
$$\frac{R1}{Hi=2.40}$$


GIEDRIUS DUMBLIAUSKAS

Individualios veiklos pažymos Nr. 668621
el. p. g.dumbliauskas@gmail.com, tel. +37060087633


Matininko kvalifikacijos pažymėjimo Nr.	Pareigos	Vardas ir pavardė
2M-M-188	Matininkas	Giedrius Dumbliauskas
Kadastro duomenų nustatymo data	2020-01-30	
Plano parengimo data	2020-01-30	
Adresas	Jonavos r. sav. Jonavos m. Kauno g. 76	
Mastelis	M 1:100	
Pastato žymėjimas plane	1C3b	

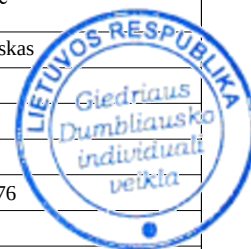

PIRMAS AUKŠTAS

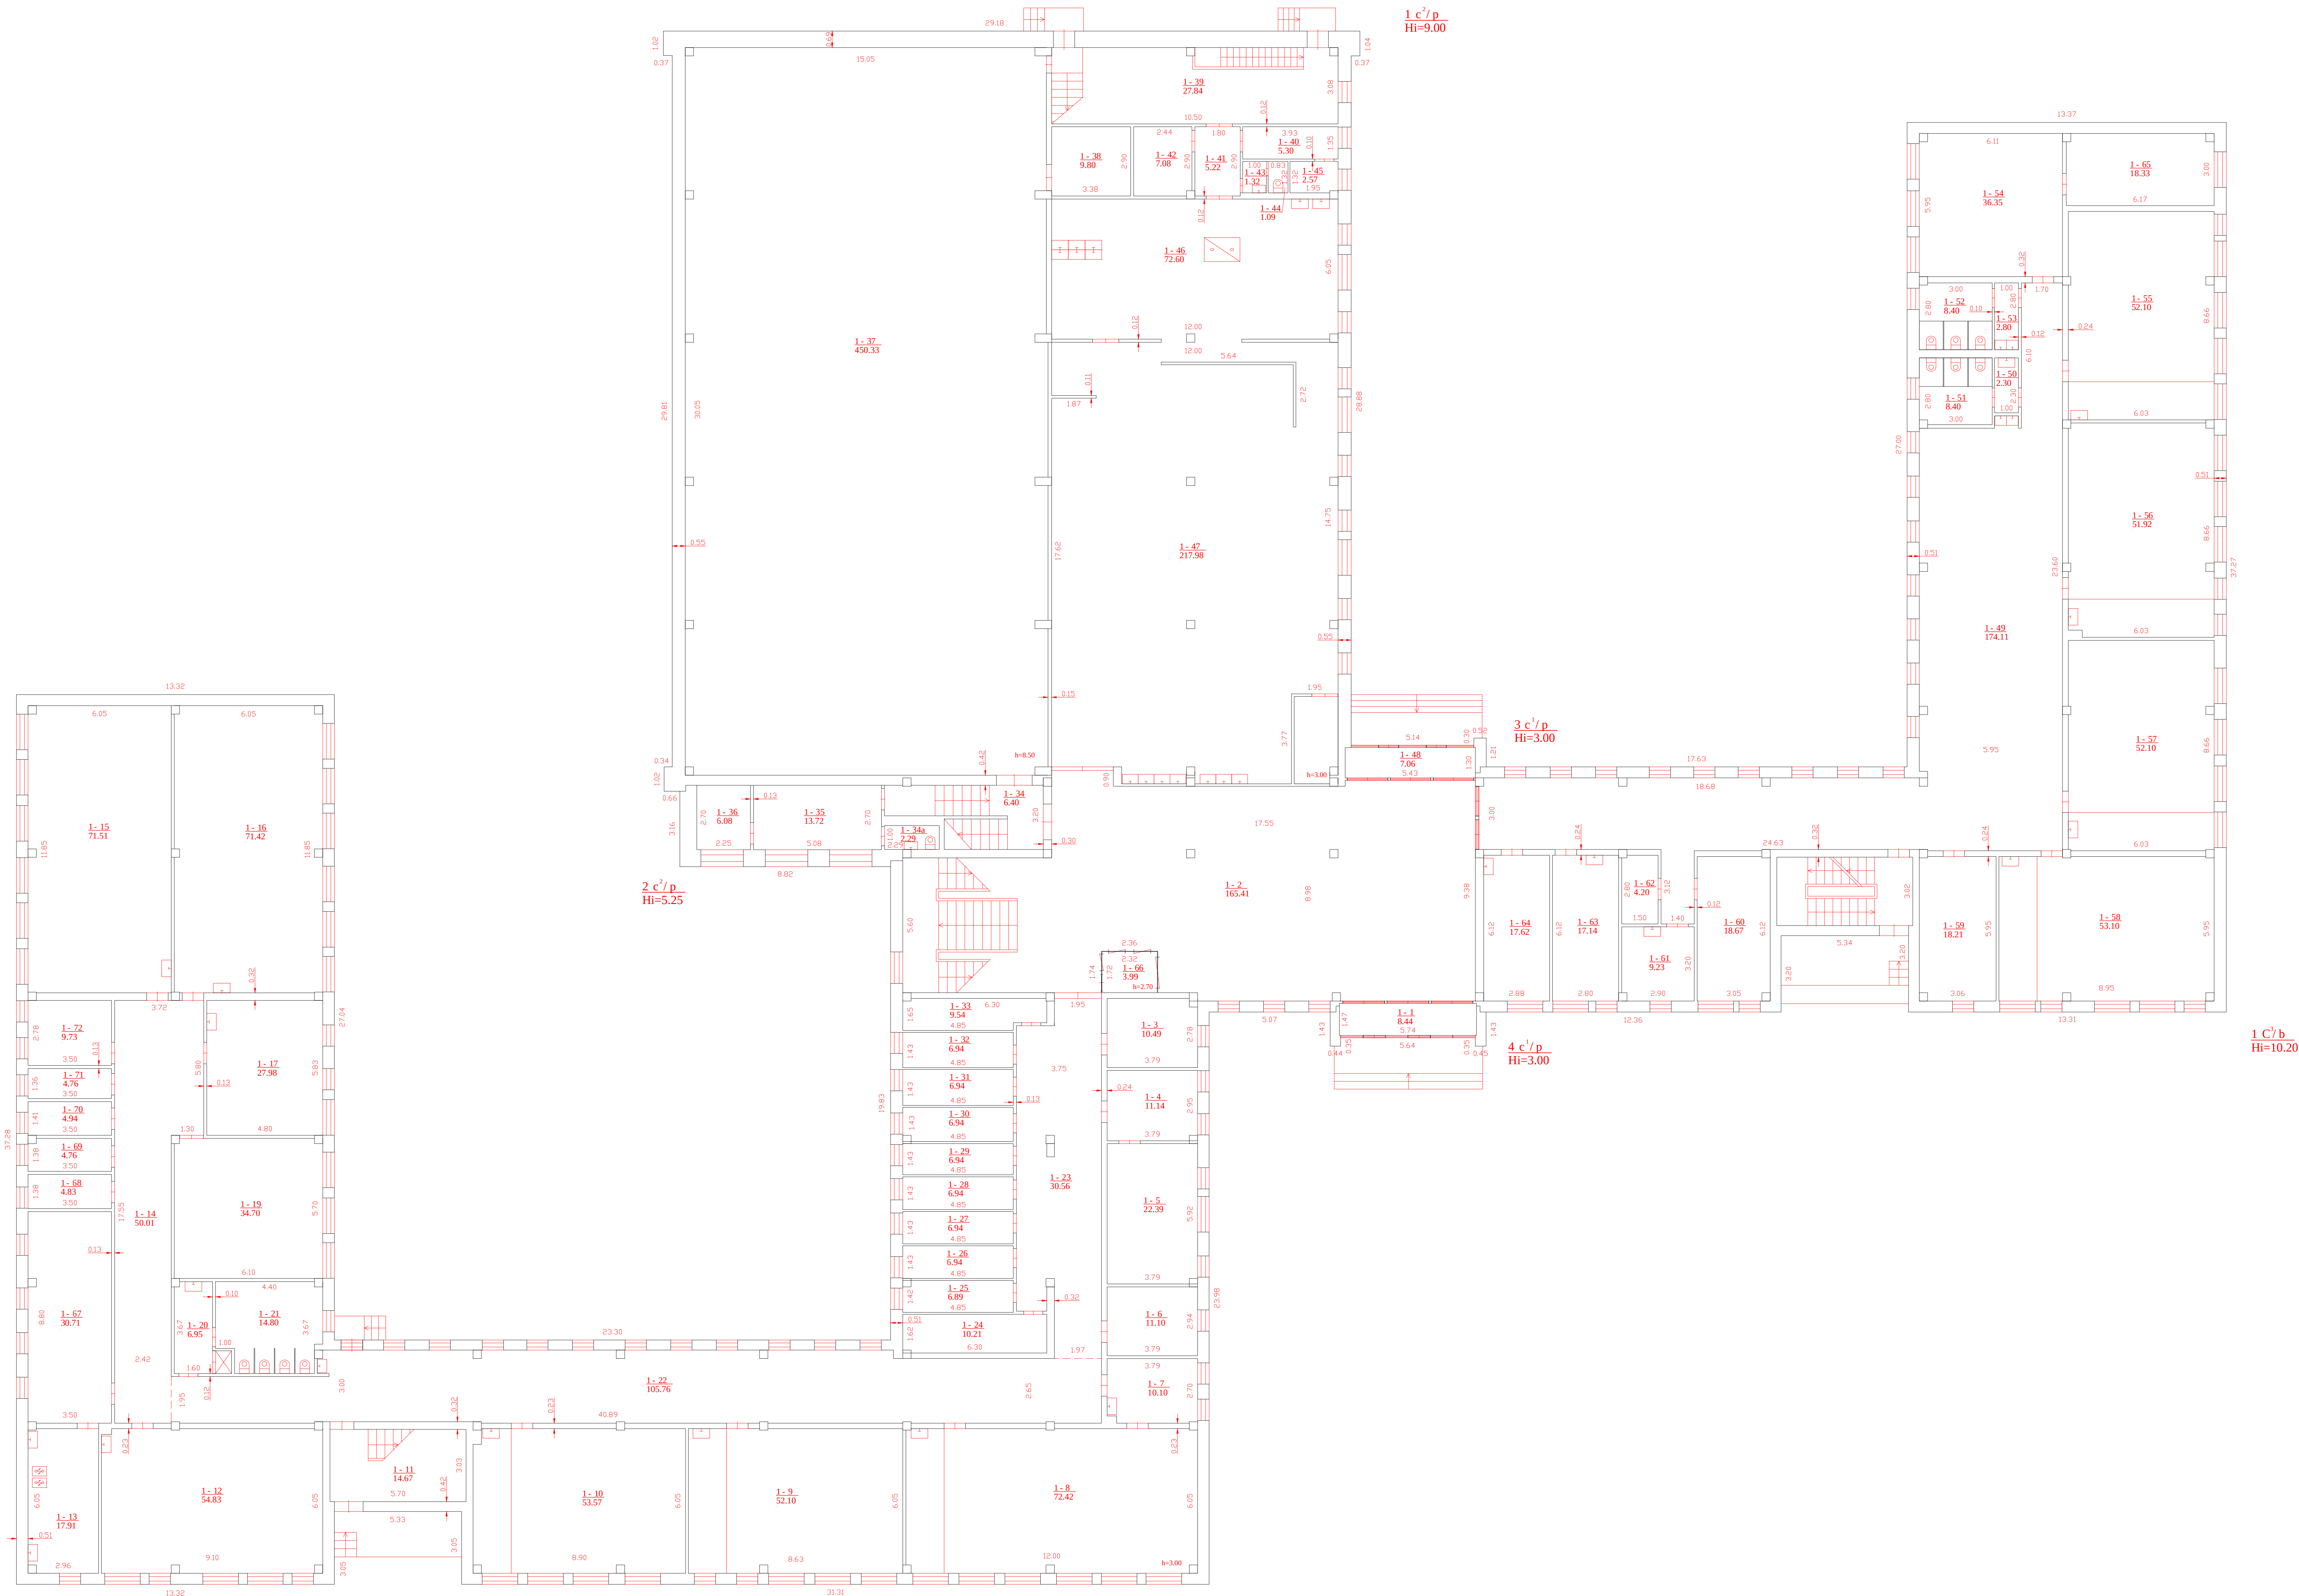


ANTRAS AUKŠTAS / TARPUAUKŠTIS

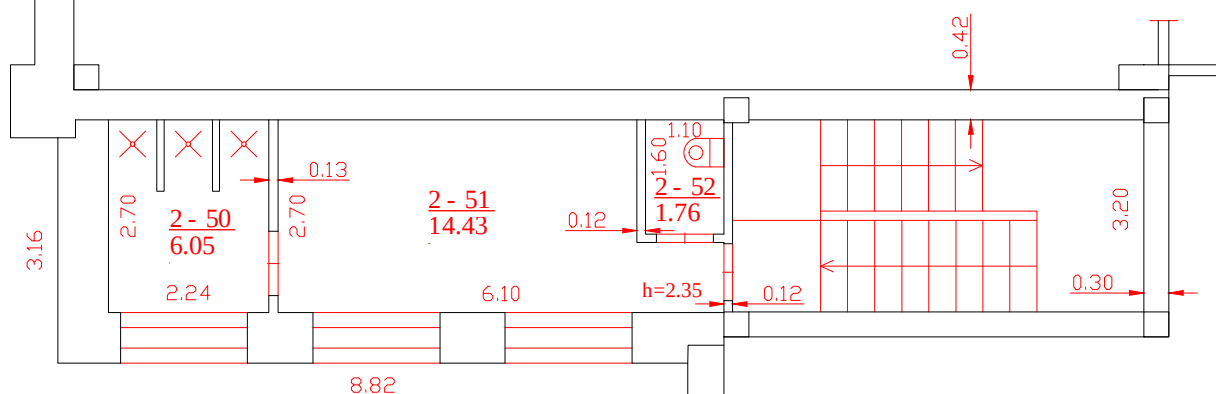


GIEDRIUS DUMBLIAUSKAS

Individualios veiklos pažymos Nr. 668621
el. p. g.dumbliauskas@gmail.com, tel. +37060087633


Matininko kvalifikacijos pažymėjimo Nr.	Pareigos	Vardas ir pavardė
2M-M-188	Matininkas	Giedrius Dumbliauskas
Kadastro duomenų nustatymo data	2020-01-30	
Plano parengimo data	2020-01-30	
Adresas	Jonavos r. sav. Jonavos m. Kauno g. 76	
Mastelis	M 1:100	
Pastato žymėjimas plane	1C3b	

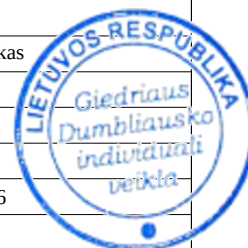

ANTRAS AUKŠTAS

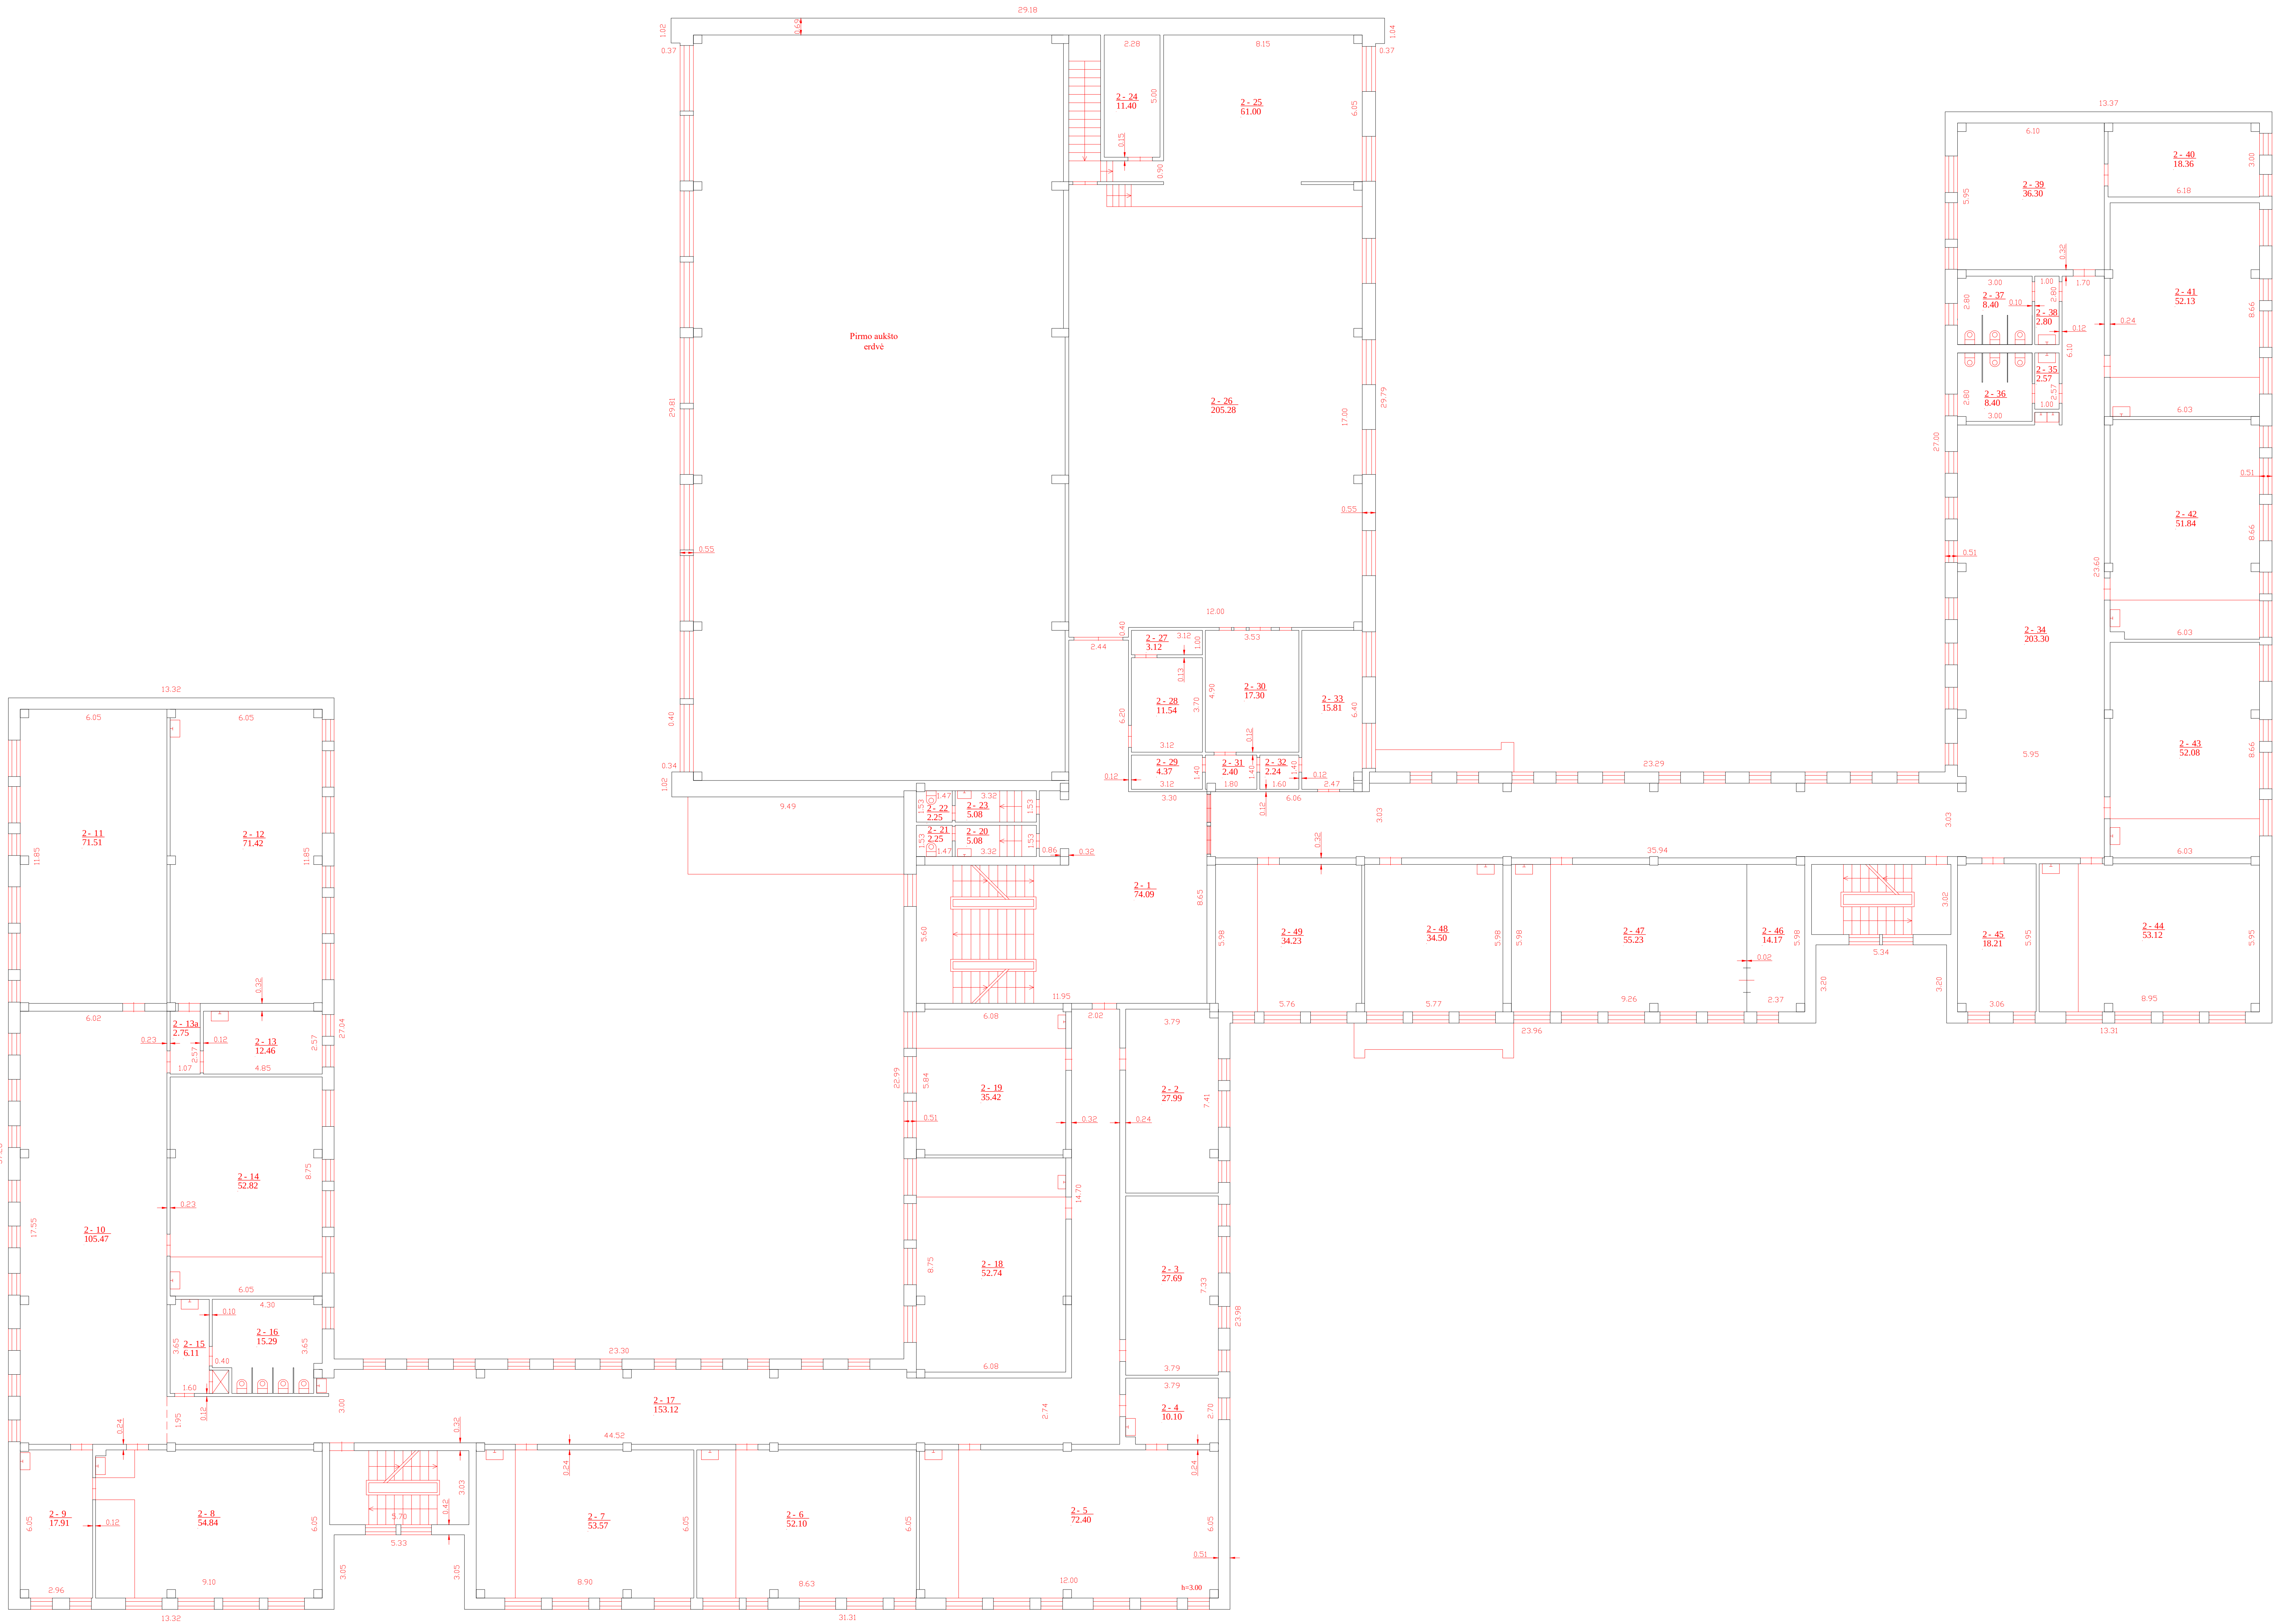

TREČIAS AUKŠTAS

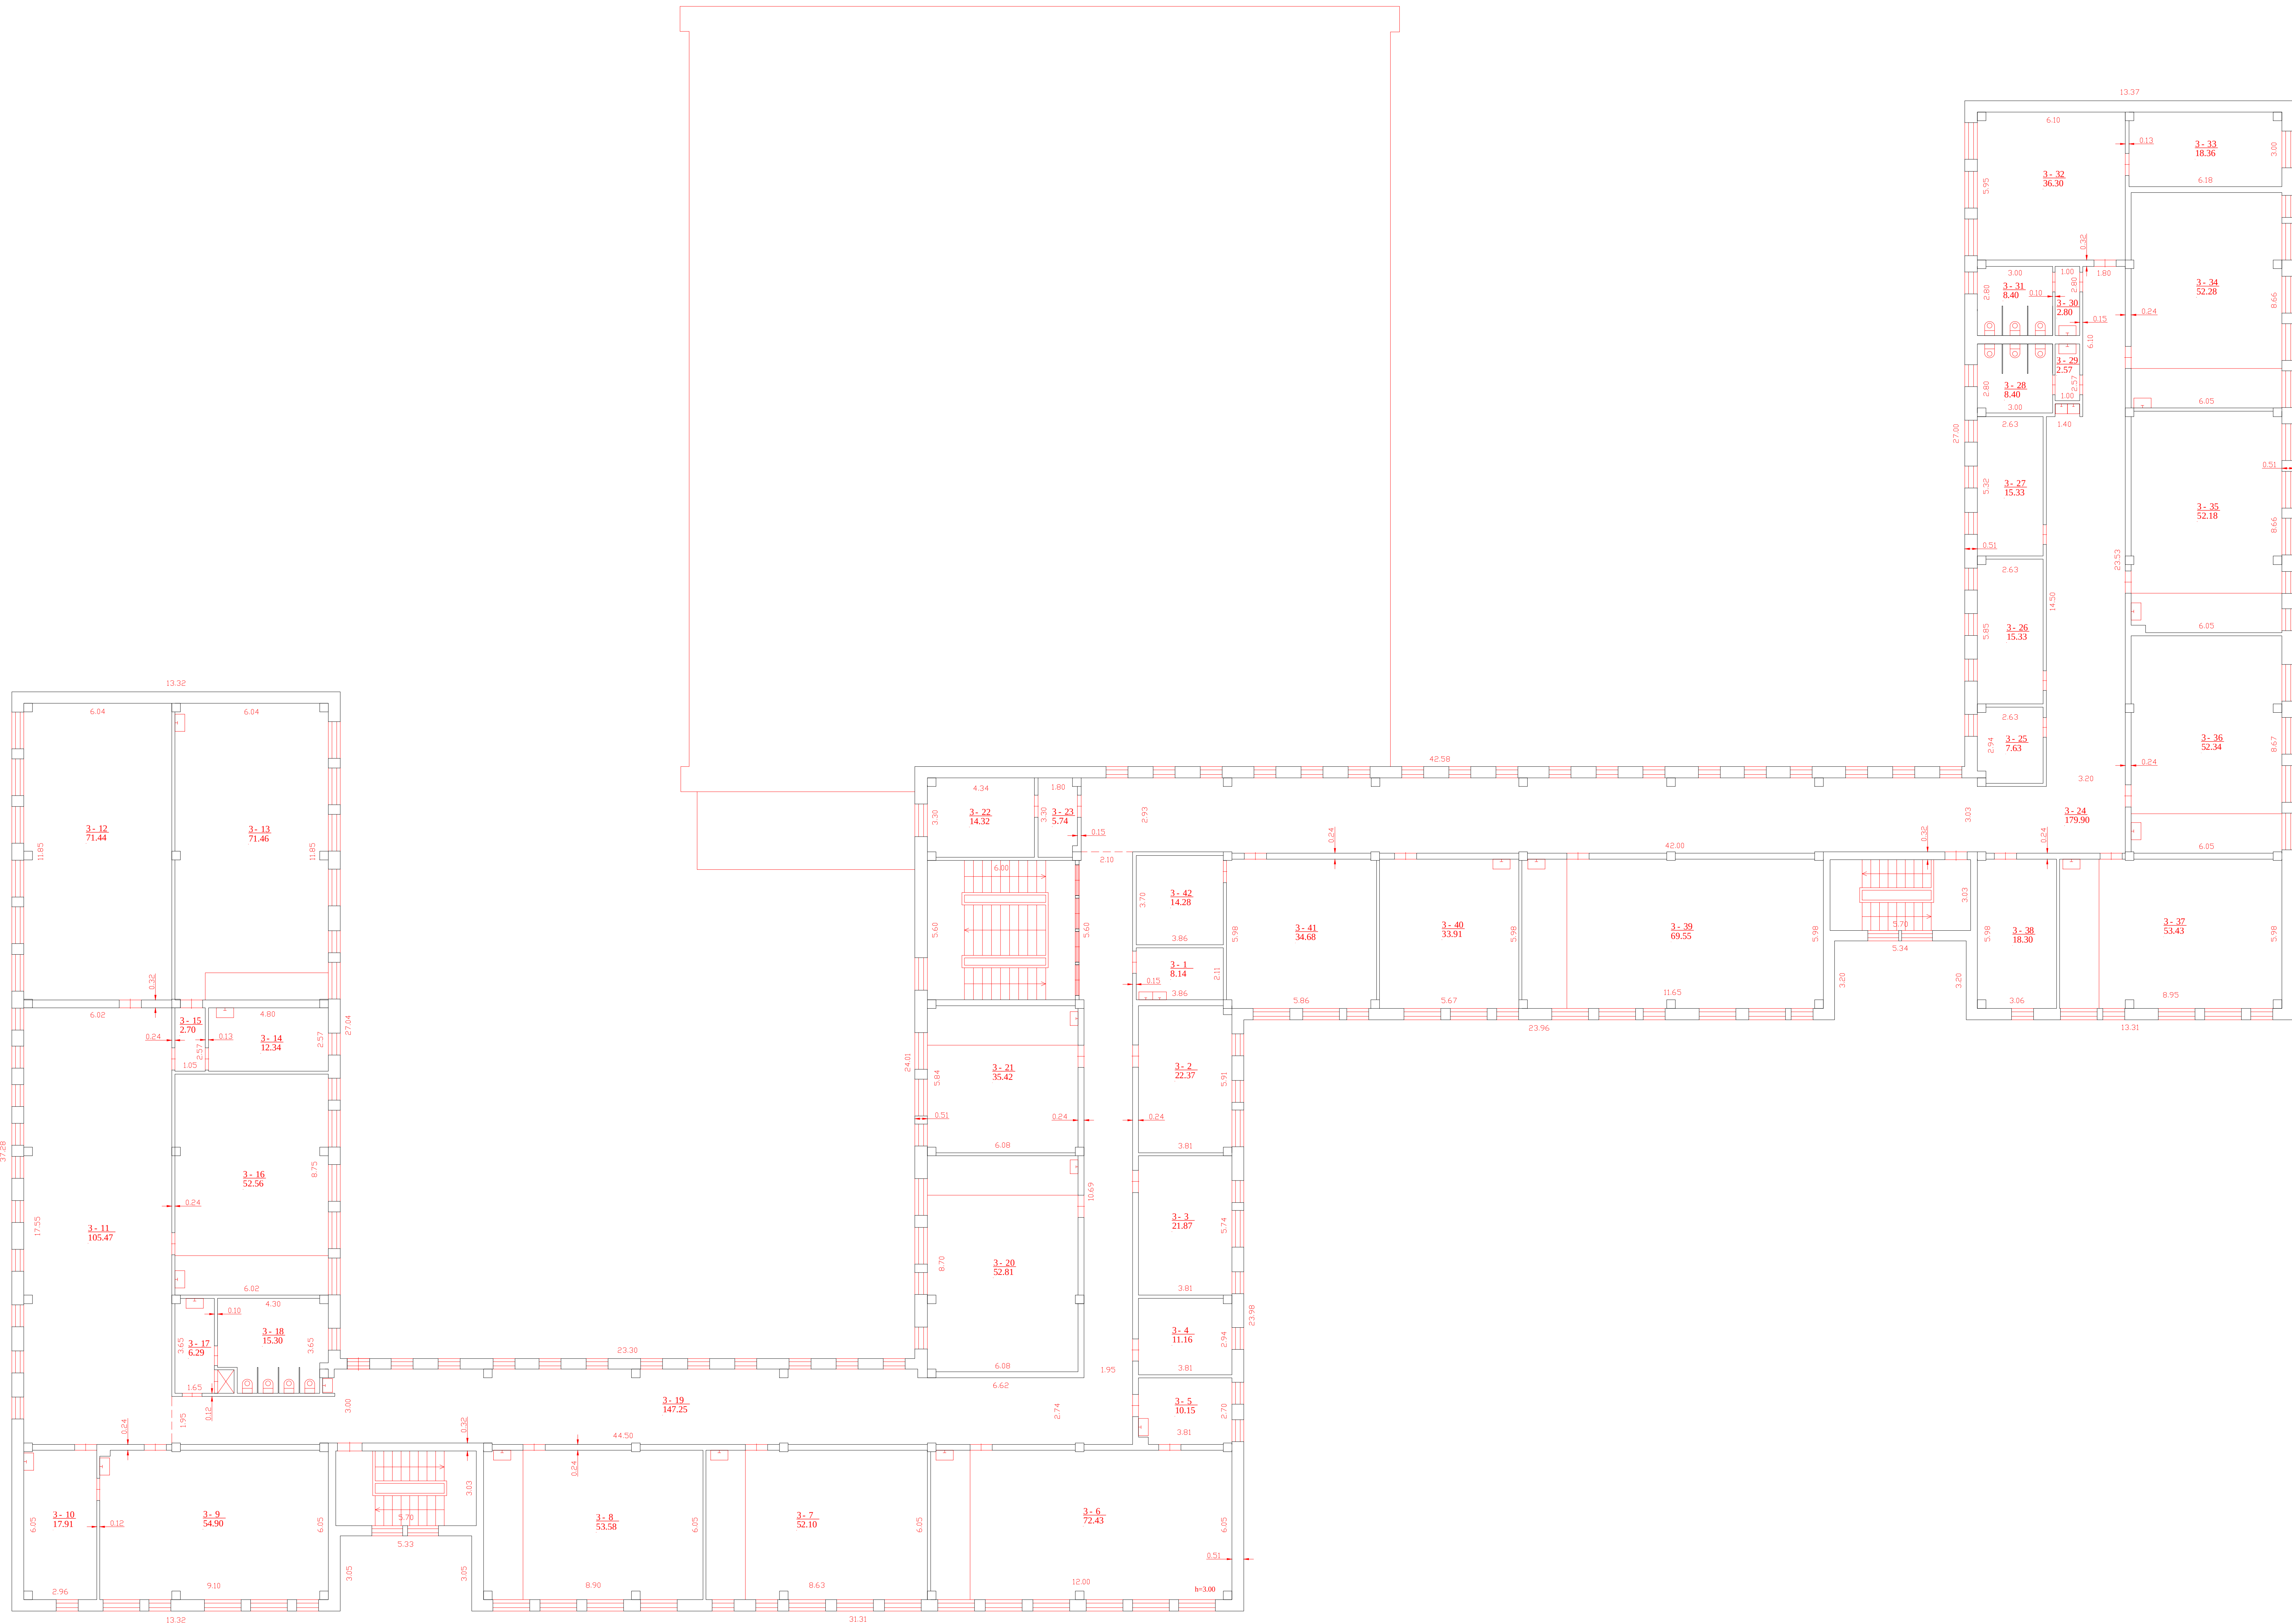

Matininkas(-ė) GIEDRIUS DUMBLIAUSKAS, kvalifikacijos pažymėjimo Nr. 2M-M-188, el. pašto adresas (-ai):
g.dumbliauskas@gmail.com, tel.: + 370 600 876 33

PASTATO IR JO SUDĖTINIŲ DALIŲ KADASTRO DUOMENYS

Pastato kadastro duomenys

Adresas Jonavos r. sav. Jonavos m. Kauno g. 76
Paskirtis Mokslo
Pavadinimas Mokykla
Žymėjimas plane 1C3b
Kadastro duomenų nustatymo data 2020-01-30 Žemės sklypo kadastro Nr. 4610/0006:330
Statybos būklė Unikalus numeris 4697-4000-5015
Pastaba 2020-01-30 pastato duomenys patikslinti atsižvelgiant į pastato išorės kadastro duomenų pasikeitimus.
Vidaus patalpų kadastro duomenys nustatyti 2000-05-01.

Statinio kategorija:	Ypatingasis	Stogo konstrukcija:	Plokščiasis
Statybos pradžios metai:	1974	Stogo danga:	Bitumas
Statybos pabaigos metai:	1974	Išorės apdaila:	Laminato plokštės
Rekonstravimo pradžios metai:		Pertvaros:	Plytos
Rekonstravimo pabaigos metai:		Grindys:	Monolitinės
Kap. remonto pradžios metai:		Langai:	Plastikiniai
Kap. remonto pabaigos metai:		Durys:	Aliumininės
Atnaujinimo (modernizavimo) pradžios metai:		Vidaus apdaila:	Dažai
Atnaujinimo (modernizavimo) pabaigos metai:		Šildymas:	Bendr. centr. šild. sist.
Papr. remonto pradžios metai:	2016	Vandentiekis:	Komunalinis vandentiekis
Papr. remonto pabaigos metai:	2020	Nuotekų šalinimas:	Komunalinis nuotekų šalinimas
Baigtumo procentas: %	100	Dujos:	Nėra
Aukštų skaičius:	3	Karštas vanduo:	Yra
Tūris: kub. m	28485	Elektra:	Yra
Bendras plotas: kv. m	6097,38	Viryklė:	Elektrinė
Užstatytas plotas: kv. m	2942	Vonios kambarys:	Yra
Plotas bruto: kv. m	7850	Vėdinimas ir kondicionavimas:	Vėdinimas
Pamatai:	Gelžbetonis	Koordinatė X:	6103909
Sienos:	Gelžbetonio plokštės	Koordinatė Y:	517098
Perdanga:	Gelžbetonis		



Pastato sudėtinės dalies kadastro duomenys

Žymėjimas	1C3b		
Pavadinimas	Mokykla		
Statybos pradžios metai:	1974	Bendras plotas: kv. m	4826,21
Statybos pabaigos metai:	1974	Pamatai:	Gelžbetonis
Rekonstravimo pradžios metai:		Sienos:	Gelžbetonio plokštės
Rekonstravimo pabaigos metai:		Perdanga:	Gelžbetonis
Kap. remonto pradžios metai:		Stogo konstrukcija:	Plokščiasis
Kap. remonto pabaigos metai:		Stogo danga:	Bitumas
Atnaujinimo (modernizavimo) pradžios metai:		Išorės apdaila:	Laminato plokštės
Atnaujinimo (modernizavimo) pabaigos metai:		Pertvaros:	Plytos
Papr. remonto pradžios metai:	2016	Grindys:	Monolitinės
Papr. remonto pabaigos metai:	2020	Langai:	Plastikiniai
Baigtumo procentas: %	100	Durys:	Plastikinės
Aukštų skaičius:	3	Vidaus apdaila:	Dažai
Tūris: kub. m	19851		

Pastato sudėtinės dalies kadastro duomenys

Žymėjimas	R2		
Pavadinimas	Rūsųs		
Statybos pradžios metai:	1974	Aukštų skaičius:	
Statybos pabaigos metai:	1974	Tūris: kub. m	139
Rekonstravimo pradžios metai:		Bendras plotas: kv. m	28,15
Rekonstravimo pabaigos metai:		Sienos:	Gelžbetonio blokai
Kap. remonto pradžios metai:		Perdanga:	Gelžbetonis
Kap. remonto pabaigos metai:		Išorės apdaila:	Tinkas, dažai
Atnaujinimo (modernizavimo) pradžios metai:		Pertvaros:	Gelžbetonio blokai
Atnaujinimo (modernizavimo) pabaigos metai:		Grindys:	Monolitinės
Papr. remonto pradžios metai:	2016	Langai:	Nėra
Papr. remonto pabaigos metai:	2020	Durys:	Medinės
Baigtumo procentas: %	100	Vidaus apdaila:	Dažai



Pastato sudėtinės dalies kadastro duomenys

Žymėjimas	1c2p		
Pavadinimas	Priestatas		
Statybos pradžios metai:	1974	Bendras plotas: kv. m	1135,59
Statybos pabaigos metai:	1974	Pamatai:	Gelžbetonis
Rekonstravimo pradžios metai:		Sienos:	Plytos
Rekonstravimo pabaigos metai:		Perdanga:	Gelžbetonis
Kap. remonto pradžios metai:		Stogo konstrukcija:	Plokščiasis
Kap. remonto pabaigos metai:		Stogo danga:	Bitumas
Atnaujinimo (modernizavimo) pradžios metai:		Išorės apdaila:	Laminato plokštės
Atnaujinimo (modernizavimo) pabaigos metai:		Pertvaros:	Gelžbetonio plokštės
Papr. remonto pradžios metai:	2016	Grindys:	Parketas
Papr. remonto pabaigos metai:	2020	Langai:	Plastikiniai
Baigtumo procentas: %	100	Durys:	Plastikinės
Aukštų skaičius:	2	Vidaus apdaila:	Dažai
Tūris: kub. m	8105		

Pastato sudėtinės dalies kadastro duomenys

Žymėjimas	R1		
Pavadinimas	Rūsųs		
Statybos pradžios metai:	1974	Aukštų skaičius:	
Statybos pabaigos metai:	1974	Tūris: kub. m	171
Rekonstravimo pradžios metai:		Bendras plotas: kv. m	49,89
Rekonstravimo pabaigos metai:		Sienos:	Gelžbetonio blokai
Kap. remonto pradžios metai:		Perdanga:	Gelžbetonis
Kap. remonto pabaigos metai:		Išorės apdaila:	Tinkas, dažai
Atnaujinimo (modernizavimo) pradžios metai:		Pertvaros:	Plytos
Atnaujinimo (modernizavimo) pabaigos metai:		Grindys:	Monolitinės
Papr. remonto pradžios metai:	2016	Langai:	Nėra
Papr. remonto pabaigos metai:	2020	Durys:	Medinės
Baigtumo procentas: %	100	Vidaus apdaila:	Dažai



Pastato sudėtinės dalies kadastro duomenys

Žymėjimas	2c2p		
Pavadinimas	Priestatas		
Statybos pradžios metai:	1974	Bendras plotas: kv. m	42,04
Statybos pabaigos metai:	1974	Pamatai:	Gelžbetonis
Rekonstravimo pradžios metai:		Sienos:	Plytos
Rekonstravimo pabaigos metai:		Perdanga:	Gelžbetonis
Kap. remonto pradžios metai:		Stogo konstrukcija:	Plokščiasis
Kap. remonto pabaigos metai:		Stogo danga:	Bitumas
Atnaujinimo (modernizavimo) pradžios metai:		Išorės apdaila:	Laminato plokštės
Atnaujinimo (modernizavimo) pabaigos metai:		Pertvaros:	Plytos
Papr. remonto pradžios metai:	2016	Grindys:	Monolitinės
Papr. remonto pabaigos metai:	2020	Langai:	Plastikiniai
Baigtumo procentas: %	100	Durys:	Medinės
Aukštų skaičius:	2	Vidaus apdaila:	Dažai
Tūris: kub. m	166		

Pastato sudėtinės dalies kadastro duomenys

Žymėjimas	3c1p		
Pavadinimas	Priestatas		
Statybos pradžios metai:	1974	Bendras plotas: kv. m	7,06
Statybos pabaigos metai:	1974	Pamatai:	Gelžbetonis
Rekonstravimo pradžios metai:		Sienos:	Plytos
Rekonstravimo pabaigos metai:		Perdanga:	Gelžbetonis
Kap. remonto pradžios metai:		Stogo konstrukcija:	Plokščiasis
Kap. remonto pabaigos metai:		Stogo danga:	Bitumas
Atnaujinimo (modernizavimo) pradžios metai:		Išorės apdaila:	Laminato plokštės
Atnaujinimo (modernizavimo) pabaigos metai:		Pertvaros:	Nėra
Papr. remonto pradžios metai:	2016	Grindys:	Monolitinės
Papr. remonto pabaigos metai:	2020	Langai:	Aliumininiai
Baigtumo procentas: %	100	Durys:	Aliumininės
Aukštų skaičius:	1	Vidaus apdaila:	Dažai
Tūris: kub. m	24		



Pastato sudėtinės dalies kadastro duomenys

Žymėjimas	4c1p		
Pavadinimas	Priestatas		
Statybos pradžios metai:	1974	Bendras plotas: kv. m	8,44
Statybos pabaigos metai:	1974	Pamatai:	Gelžbetonis
Rekonstravimo pradžios metai:		Sienos:	Plytos
Rekonstravimo pabaigos metai:		Perdanga:	Gelžbetonis
Kap. remonto pradžios metai:		Stogo konstrukcija:	Plokščiasis
Kap. remonto pabaigos metai:		Stogo danga:	Bitumas
Atnaujinimo (modernizavimo) pradžios metai:		Išorės apdaila:	Laminato plokštės
Atnaujinimo (modernizavimo) pabaigos metai:		Pertvaros:	Nėra
Papr. remonto pradžios metai:	2016	Grindys:	Monolitinės
Papr. remonto pabaigos metai:	2020	Langai:	Aliumininiai
Baigtumo procentas: %	100	Durys:	Aliumininės
Aukštų skaičius:	1	Vidaus apdaila:	Dažai
Tūris: kub. m	29		

MATININKAS



GIEDRIUS DUMBLIAUSKAS



Matininkas(-ė) GIEDRIUS DUMBLIAUSKAS, kvalifikacijos pažymėjimo Nr. 2M-M-188, el. pašto adresas (-ai): g.dumbliauskas@gmail.com, tel.: + 370 600 876 33

PASTATO IR JO SUDĖTINIŲ DALIŲ VERČIŲ NUSTATYMAS

Adresas Jonavos r. sav. Jonavos m. Kauno g. 76
 Unikalus numeris 4697-4000-5015
 Vertės nustatymo data 2020-01-30

Žymėjimas	Pavadinimas	Kasmetinis vertės mažinimo koeficientas	Matavimo vienetas	Kiekis	Įkainojimo pagrindas	Vidutinė vieneto statybos vertė po indeksavimo, Eur	Atkūrimo kaštai (statybinė vertė), Eur	Nusidėvėjimas %	Atkuriamoji vertė, Eur	Vietovės pataisos koeficientas	Vidutinė rinkos vertė, Eur
1	2	3	4	5	6	7	8	9	10	11	12
1C3b	Mokykla	0.8	kub. m	28485	Modelis:17267	140	3988000	28	2871000		309000
1C3b	Mokykla	0.8	kub. m	19851	NTK 2020-2.13.12	143.9		29			
R2	Rūsys	0.8	kub. m	139	NTK 2020-2.13.12	133.83		31			
1c2p	Priestatas	0.8	kub. m	8105	NTK 2020-2.13.7	133.11		27			
R1	Rūsys	0.8	kub. m	171	NTK 2020-2.13.8	112.86		31			
2c2p	Priestatas	0.8	kub. m	166	NTK 2020-2.13.7	133.11		28			
3c1p	Priestatas	0.8	kub. m	24	NTK 2020-2.13.7	126.45		26			
4c1p	Priestatas	0.8	kub. m	29	NTK 2020-2.13.7	126.45		26			

MATININKAS



GIEDRIUS DUMBLIAUSKAS



2020-02-14 10:47:04

Lapas 1 iš 1

Matininkas(-ė) GIEDRIUS DUMBLIAUSKAS, kvalifikacijos pažymėjimo Nr. 2M-M-188, el. pašto adresas (-ai): g.dumbliauskas@gmail.com, tel.: + 370 600 876 33

PASTATO PATALPŲ PLOTŲ EKSPLIKACIJA

Adresas Jonavos r. sav. Jonavos m. Kauno g. 76

Paskirtis Mokslo

Pavadinimas Mokykla

Žymėjimas plane 1C3b

Kadastro duomenų nustatymo data 2020-01-30 **Unikalus numeris** 4697-4000-5015

Aukšto Nr.	Patalpos pažymėjimas plane		Patalpų pavadinimas	Bendras plotas m ²	Gyvenamosios paskirties patalpų							Negyvenamosios paskirties patalpų		
	1 simbolis	2 simbolis			Naudingasis plotas m ²	Iš to skaičiaus			Pagalbinis nenaudingasis plotas m ²	Rūšių (pusrūšių) plotas m ²	Garažų plotas m ²	Pagrindinis plotas m ²	Pagalbinis plotas m ²	Naudingasis plotas m ²
						Gyvenamasis plotas m ²	Verslo plotas m ²	Pagalbinis naudingasis plotas m ²						
1	2	3	4	5	6	7	8	9	10	11	12	13	14	15
R	R	1	Koridorius	3,90									3,90	
R	R	2	Sandėlis	7,56									7,56	
R	R	3	Sandėlis	19,70									19,70	
R	R	4	Sandėlis	18,73									18,73	
R	R	5	Šilumimis mazgas	28,15									28,15	
Iš viso rūsyje (5 patalpos)				78,04									78,04	
1	1	1	Tambūras	8,44									8,44	



1	2	3	4	5	6	7	8	9	10	11	12	13	14	15
1	1	2	Koridorius	165,41								165,41		
1	1	3	Kabinetas	10,49								10,49		
1	1	4	Kabinetas	11,14								11,14		
1	1	5	Kabinetas	22,39								22,39		
1	1	6	Kabinetas	11,10								11,10		
1	1	7	Kabinetas	10,10								10,10		
1	1	8	Klasė	72,42								72,42		
1	1	9	Klasė	52,10								52,10		
1	1	10	Klasė	53,57								53,57		
1	1	11	Koridorius	14,67									14,67	
1	1	12	Klasė	54,83								54,83		
1	1	13	Kabinetas	17,91								17,91		
1	1	14	Koridorius	50,01									50,01	
1	1	15	Dirbtuvės	71,51								71,51		
1	1	16	Dirbtuvės	71,42								71,42		
1	1	17	Kabinetas	27,98								27,98		
1	1	19	Sandėlis	34,70								34,70		
1	1	20	Tualetas	6,95									6,95	
1	1	21	Tualetas	14,80									14,80	
1	1	22	Koridorius	105,76								105,76		
1	1	23	Koridorius	30,56									30,56	



* 1 1 1 1 4 1 9 7 3 2 *

1	2	3	4	5	6	7	8	9	10	11	12	13	14	15
1	1	24	Rūbinė	10,21								10,21		
1	1	25	Rūbinė	6,89								6,89		
1	1	26	Rūbinė	6,94								6,94		
1	1	27	Rūbinė	6,94								6,94		
1	1	28	Rūbinė	6,94								6,94		
1	1	29	Rūbinė	6,94								6,94		
1	1	30	Rūbinė	6,94								6,94		
1	1	31	Rūbinė	6,94								6,94		
1	1	32	Rūbinė	6,94								6,94		
1	1	33	Rūbinė	9,54								9,54		
1	1	34	Koridorius	6,40									6,40	
1	1	34a	Tualetas	2,29									2,29	
1	1	35	Persirengimo kambarys	13,72								13,72		
1	1	36	Persirengimo kambarys	6,08								6,08		
1	1	37	Sporto salė	450,33								450,33		
1	1	38	Sporto inventoriaus sandėlis	9,80								9,80		
1	1	39	Maisto ruošimo patalpa	27,84								27,84		
1	1	40	Kabinetas	5,30								5,30		
1	1	41	Koridorius	5,22									5,22	
1	1	42	Sandėlis	7,08								7,08		
1	1	43	Prausykla	1,32									1,32	



1	2	3	4	5	6	7	8	9	10	11	12	13	14	15
1	1	44	Tualetas	1,09									1,09	
1	1	45	Dušas	2,57									2,57	
1	1	46	Virtuvė	72,60								72,60		
1	1	47	Valgykla	217,98								217,98		
1	1	48	Tambūras	7,06									7,06	
1	1	49	Koridorius	174,11								174,11		
1	1	50	Prausykla	2,30									2,30	
1	1	51	Tualetas	8,40									8,40	
1	1	52	Tualetas	8,40									8,40	
1	1	53	Prausykla	2,80									2,80	
1	1	54	Klasė	36,35								36,35		
1	1	55	Klasė	52,10								52,10		
1	1	56	Klasė	51,92								51,92		
1	1	57	Klasė	52,10								52,10		
1	1	58	Klasė	53,10								53,10		
1	1	59	Rūbinė	18,21								18,21		
1	1	60	Kabinetas	18,67								18,67		
1	1	61	Kabinetas	9,23								9,23		
1	1	62	Elektros skydinė	4,20									4,20	
1	1	63	Kabinetas	17,14								17,14		
1	1	64	Kabinetas	17,62								17,62		



* 1 1 1 1 4 1 9 7 3 2 *

1	2	3	4	5	6	7	8	9	10	11	12	13	14	15
1	1	65	Kabinetas	18,33								18,33		
1	1	66	Budinčiojo patalpa	3,99								3,99		
1	1	67	Kabinetas	30,71								30,71		
1	1	68	Kabinetas	4,83								4,83		
1	1	69	Kabinetas	4,76								4,76		
1	1	70	Kabinetas	4,94								4,94		
1	1	71	Kabinetas	4,76								4,76		
1	1	72	Kabinetas	9,73								9,73		
Iš viso pirmame aukšte (72 patalpos)				2438,86								2261,38	177,48	
2	2	1	Koridorius	74,09									74,09	
2	2	2	Klasė	27,99								27,99		
2	2	3	Kabinetas	27,69								27,69		
2	2	4	Kabinetas	10,10								10,10		
2	2	5	Klasė	72,40								72,40		
2	2	6	Klasė	52,10								52,10		
2	2	7	Klasė	53,57								53,57		
2	2	8	Klasė	54,84								54,84		
2	2	9	Kabinetas	17,91								17,91		
2	2	10	Koridorius	105,47								105,47		
2	2	11	Klasė	71,51								71,51		
2	2	12	Klasė	71,42								71,42		



* 1 1 1 1 4 1 9 7 3 2 *

1	2	3	4	5	6	7	8	9	10	11	12	13	14	15
2	2	13	Kabinetas	12,46								12,46		
2	2	13a	Koridorius	2,75									2,75	
2	2	14	Klasė	52,82								52,82		
2	2	15	Tualetas	6,11									6,11	
2	2	16	Tualetas	15,29									15,29	
2	2	17	Koridorius	153,12								153,12		
2	2	18	Klasė	52,74								52,74		
2	2	19	Klasė	35,42								35,42		
2	2	20	Prausykla	5,08									5,08	
2	2	21	Tualetas	2,25									2,25	
2	2	22	Tualetas	2,25									2,25	
2	2	23	Prausykla	5,08									5,08	
2	2	24	Sandėlis	11,40								11,40		
2	2	25	Scena	61,00								61,00		
2	2	26	Salė	205,28								205,28		
2	2	27	Ventiliacijos kamera	3,12									3,12	
2	2	28	Ventiliacijos kamera	11,54									11,54	
2	2	29	Sandėlis	4,37									4,37	
2	2	30	Aparatinė	17,30								17,30		
2	2	31	Koridorius	2,40									2,40	
2	2	32	Koridorius	2,24									2,24	



* 1 1 1 1 4 1 9 7 3 2 *

1	2	3	4	5	6	7	8	9	10	11	12	13	14	15
2	2	33	Aparatinė	15,81								15,81		
2	2	34	Koridorius	203,30								203,30		
2	2	35	Prausykla	2,57									2,57	
2	2	36	Tualetas	8,40									8,40	
2	2	37	Tualetas	8,40									8,40	
2	2	38	Prausykla	2,80									2,80	
2	2	39	Klasė	36,30								36,30		
2	2	40	Klasė	18,36								18,36		
2	2	41	Klasė	52,13								52,13		
2	2	42	Klasė	51,84								51,84		
2	2	43	Klasė	52,08								52,08		
2	2	44	Klasė	53,12								53,12		
2	2	45	Rūbinė	18,21								18,21		
2	2	46	Klasė	14,17								14,17		
2	2	47	Klasė	55,23								55,23		
2	2	48	Klasė	34,50								34,50		
2	2	49	Klasė	34,23								34,23		
2	2	50	Dušas	6,05									6,05	
2	2	51	Persirengimo kambarys	14,43								14,43		
2	2	52	Tualetas	1,76									1,76	
Iš viso antrame aukšte (53 patalpos)				1986,80								1820,25	166,55	



* 1 1 1 1 4 1 9 7 3 2 *

1	2	3	4	5	6	7	8	9	10	11	12	13	14	15
3	3	1	Kabinetas	8,14								8,14		
3	3	2	Kabinetas	22,37								22,37		
3	3	3	Kabinetas	21,87								21,87		
3	3	4	Kabinetas	11,16								11,16		
3	3	5	Kabinetas	10,15								10,15		
3	3	6	Klasė	72,43								72,43		
3	3	7	Klasė	52,10								52,10		
3	3	8	Klasė	53,58								53,58		
3	3	9	Klasė	54,90								54,90		
3	3	10	Klasė	17,91								17,91		
3	3	11	Koridorius	105,47								105,47		
3	3	12	Biblioteka	71,44								71,44		
3	3	13	Klasė	71,46								71,46		
3	3	14	Kabinetas	12,34								12,34		
3	3	15	Koridorius	2,70									2,70	
3	3	16	Klasė	52,56								52,56		
3	3	17	Prausykla	6,29									6,29	
3	3	18	Tualetas	15,30									15,30	
3	3	19	Koridorius	147,25								147,25		
3	3	20	Klasė	52,81								52,81		
3	3	21	Klasė	35,42								35,42		



* 1 1 1 1 4 1 9 7 3 2 *

1	2	3	4	5	6	7	8	9	10	11	12	13	14	15
3	3	22	Archyvas	14,32								14,32		
3	3	23	Koridorius	5,74									5,74	
3	3	24	Koridorius	179,90								179,90		
3	3	25	Kabinetas	7,63								7,63		
3	3	26	Kabinetas	15,33								15,33		
3	3	27	Kabinetas	15,33								15,33		
3	3	28	Tualetas	8,40									8,40	
3	3	29	Prausykla	2,57									2,57	
3	3	30	Prausykla	2,80									2,80	
3	3	31	Tualetas	8,40									8,40	
3	3	32	Klasė	36,30								36,30		
3	3	33	Kabinetas	18,36								18,36		
3	3	34	Klasė	52,28								52,28		
3	3	35	Klasė	52,18								52,18		
3	3	36	Klasė	52,34								52,34		
3	3	37	Klasė	53,43								53,43		
3	3	38	Rūbinė	18,30								18,30		
3	3	39	Klasė	69,55								69,55		
3	3	40	Klasė	33,91								33,91		
3	3	41	Klasė	34,68								34,68		
3	3	42	Kabinetas	14,28								14,28		



1	2	3	4	5	6	7	8	9	10	11	12	13	14	15
Iš viso trečiame aukšte (42 patalpos)				1593,68								1541,48	52,20	
Iš viso (172 patalpos)				6097,38								5623,11	474,27	

MATININKAS

2020-02-14 10:47:16



GIEDRIUS DUMBLIAUSKAS



TVIRTINU: **Arnoldas Musteikis**

Užsakovas:

JONAVOS RAJONO SAVIVALDYBĖ

Vardas, Pavardė, parašas

2024 m. 06 mėn. 27 d.

Data

PROJEKTAVIMO UŽDUOTIS

1. **Statinio projekto pavadinimas:** Mokslo paskirties pastato 1C3b, Jonavoje, Kauno g. 76, kapitalinio remonto projektas.
2. **Statytojas (užsakovas):** Jonavos rajono savivaldybė.
3. **Statybos adresas:** Kauno g. 76, Jonava.
4. **Statybos rūšis:** Kapitalinis remontas.
5. **Statinio paskirtis:** Mokslo paskirties pastatas.
6. **Statinio kategorija:** Ypatingasis statinys.
7. **Privalomieji statinio projekto rengimo dokumentai:**
 - a) projektavimo užduotis;
 - b) pastatų nuosavybės dokumentai;
 - c) statinio kadastro byla;
 - d) toponuotrauka;
8. **Projekto apimtis ir detalumas:**
 - a) Projektiniai pasiūlymai;
 - b) Projektiniai sprendiniai (aiškinamasis raštas, techninės specifikacijos, brėžiniai):
 - o architektūriniai;
 - o konstruktyviniai;
 - o elektrotechniniai;
 - o gaisrinės signalizacijos;
 - o statybos darbų organizavimo;
 - o projekto ekspertizė.
9. **Statinio parametrai:**
 - a) Statinio bendras plotas: 6097,38 m²
 - b) Statinio aukštų skaičius: 3 ir rūšys
 - c) Kita:
10. **Pageidaujamas patalpų kiekis ir dydžiai:**

Papildomos patalpos neįrenginėjamos.
11. **Statinio architektūra ir apdaila:**

Esama nekeičiama.
12. **Statinio konstrukcijos:**

Kapitalinio remonto metu įrengiamos angos gelžbetonio plokščių tarpaukštinėse perdangose, įrengiami pamatai, apkrovas laikančios sienos reikalingos keltuvo įrengimui.
13. **Statinio inžinerinis aprūpinimas:**

Esamas nekeičiamas.
14. **Kiti statytojo reikalavimai ir pageidavimai:**

Aurimas Kriauza

Projekto vadovo Vardas, Pavardė, parašas



2024 m.

06

mėn. 27 d.

Data



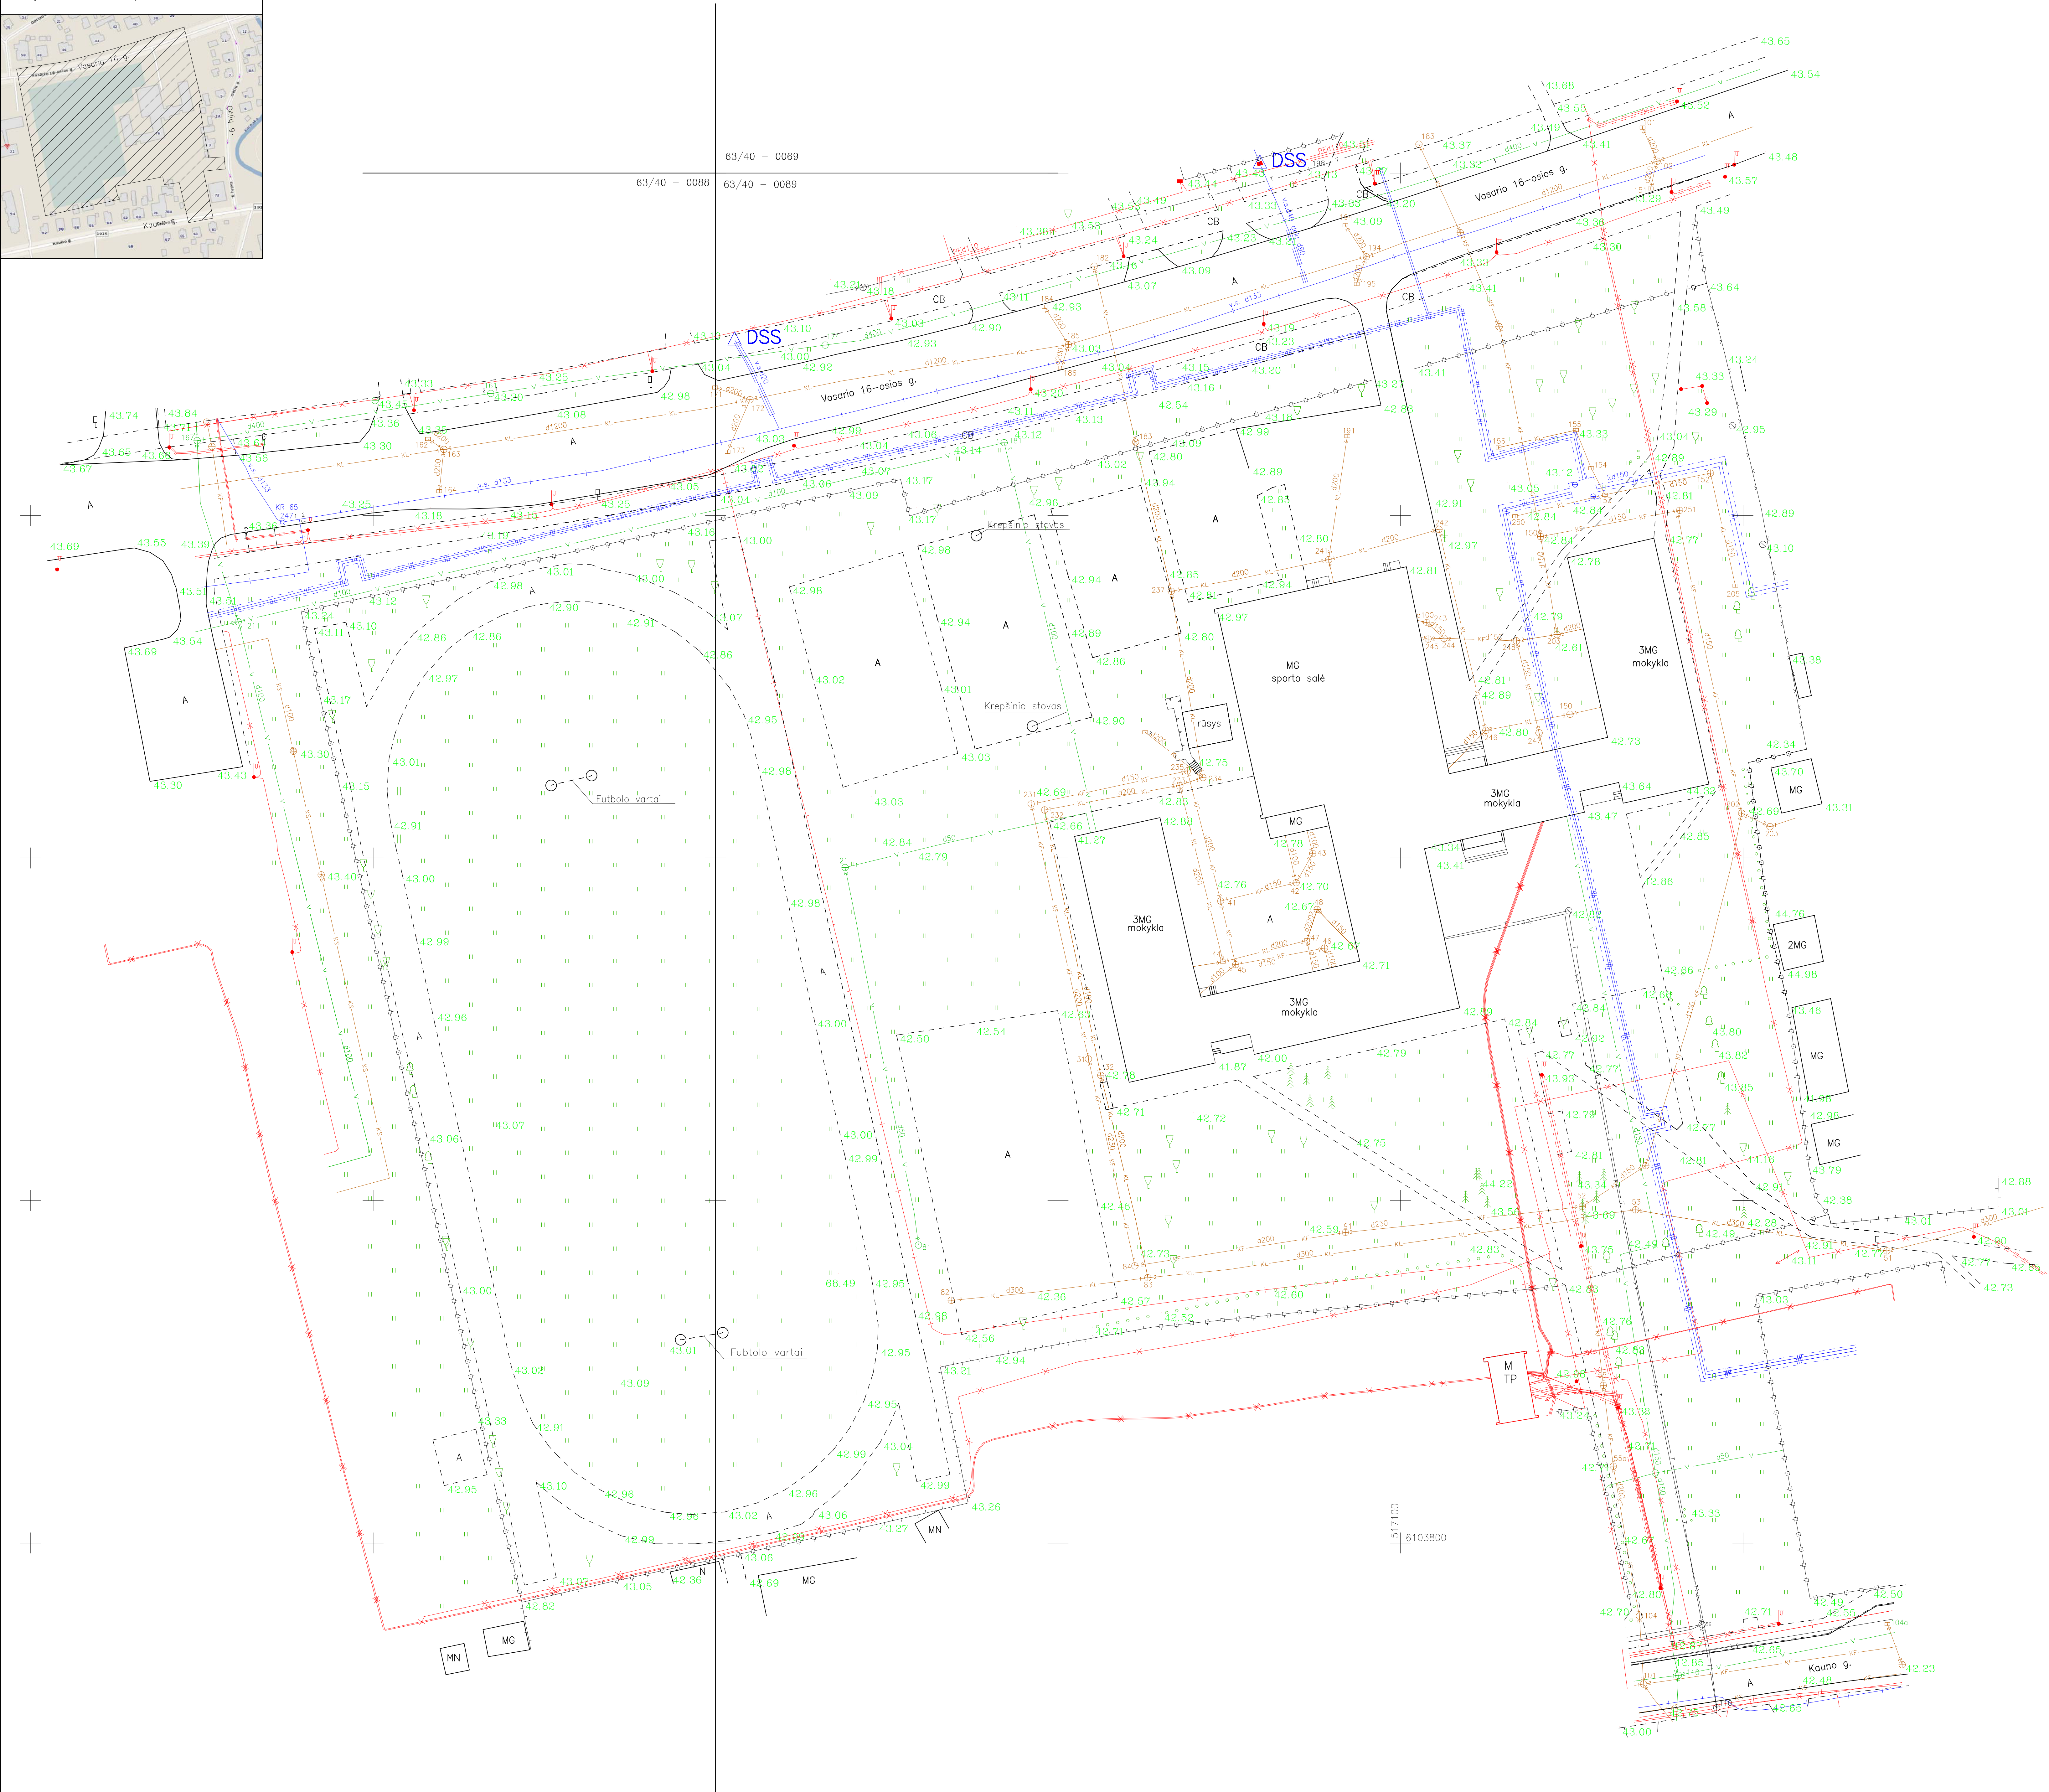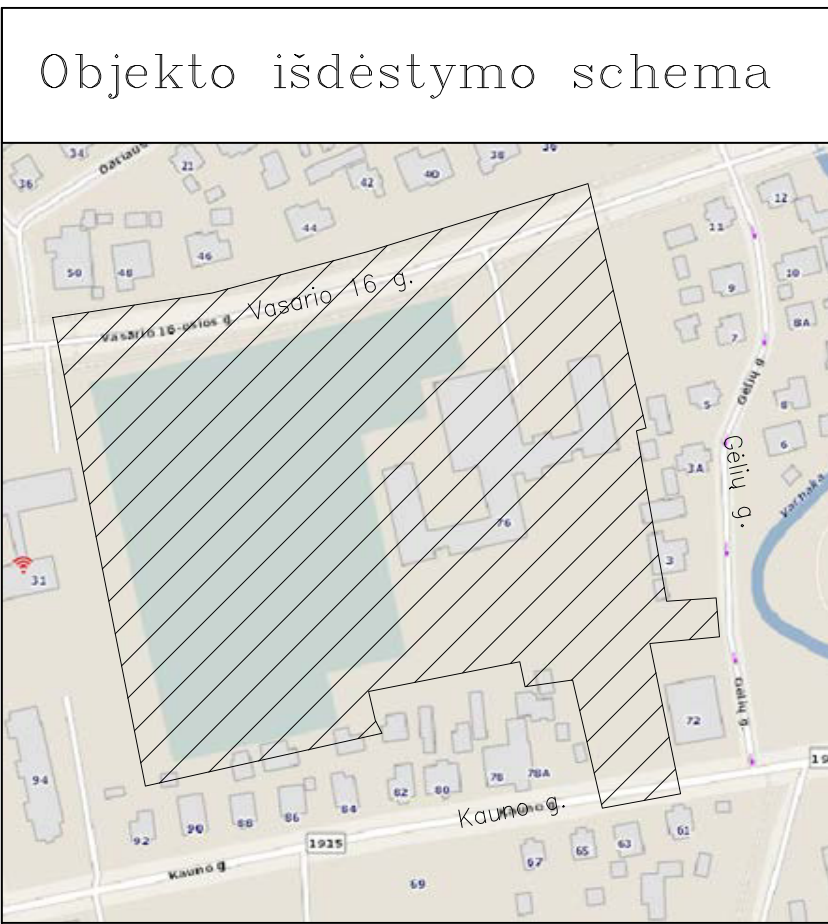

POŽEMINIŲ KOMUNIKACIJŲ PLANO PILNUMAS PATIKRINTAS SIDSE ORGANIZACIJOSE:			
ORGANIZACIJA	PAVARDE	PARAŠAS	DATA
AB "LĖSTO"	Kauno regiono techninės dokumentacijos grupės inžinierė Julija Vaiušaitienė		2015.07.15
AB "LIETUVOS DUJOS"	AB "Lietuvos dujos" Kauno filialo Eksploatavimo tarnybos Jonavos skyriaus vyresnybės įrangos eksploatavimo meistras Juozas Brazinskas		2015.07.15
UAB "Jonavos vandenys"	UAB "Jonavos vandenys" direktoriaus pavaduotojas Jonas Krivickas		2015.07.15
AB "Jonavos šilumos tinklai"	Ekspluatacinės tarnybos viršininkas Rimantas Jurkevičius		2015.07.15
UAB "Jonavos Paslaugos"	Direktorius pavaduotojas komunaliniam ūkiui Ričardas Laboga		2015.07.15
JONAVOS RAJ. SAV. ADMINISTRACIJOS URBANISTIKOS SKYRIUS	Architektūros ir urbanistikos skyriaus vyresnįjį specialistą Eglė Galimaitienė		2015-07-16
	TEOLIT, AB Linas Marzda Inžinierius		2015.07.16

KOORDINACIJŲ SISTEMA LKS94
AUKŠČIŲ SISTEMA BALTIJOS

GEOMETRA			
KVALIFIKACIJOS PAŽYMEJIMO NR. 10KV-130, IŠDUOTA 2011-05-13			
pareigos	vardas, pavardė	parašas	data
Sk. Vėdovas	Grėšvydas Karobilis		2014-06-25
Geodezininkas	Egidijus Irvinis		2014-06-25
Asistentas	Andrius Viliūnas		2015-07-15
UŽSAKOVAS	UAB „Dangų centras“		
OBJEKTAS	Kauno g. 76 Jonava. TOPOGRAFINĖ NUOTRAUKA M 1:500		
LAPŲ SKAIČIUS	LAPŲ NR.		
1	1		

