
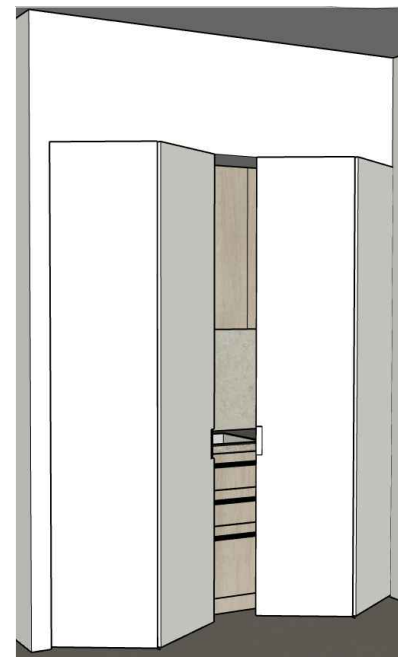
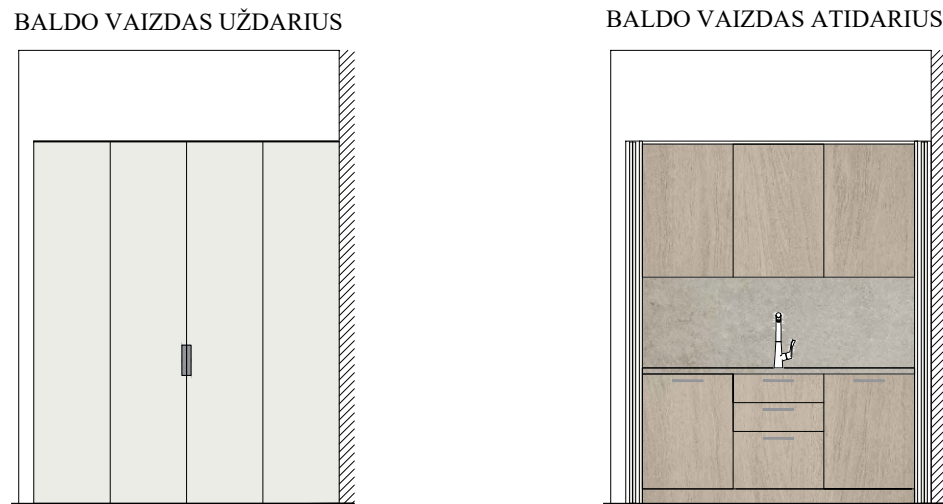
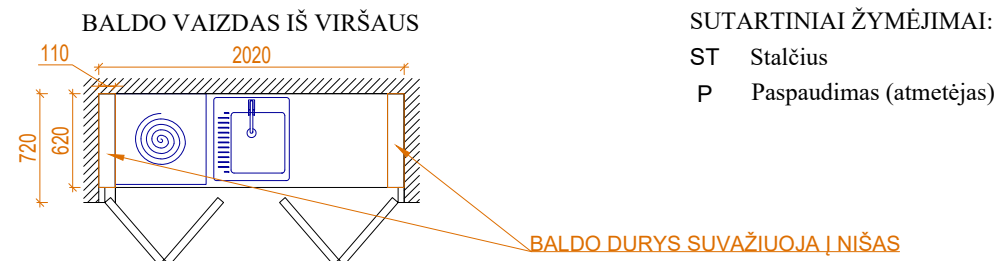
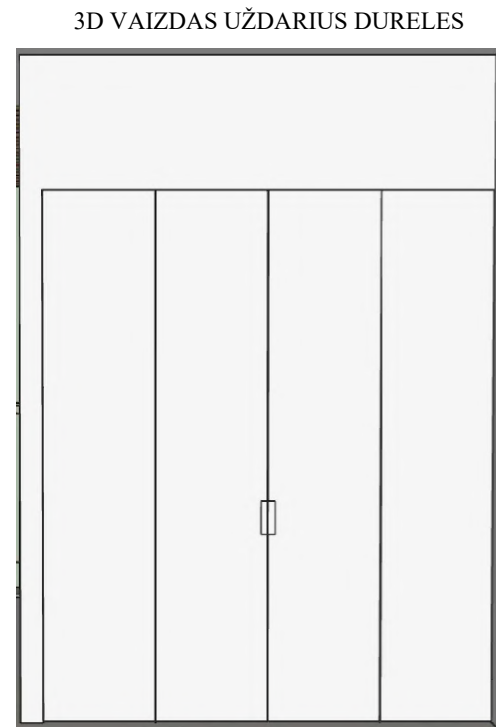
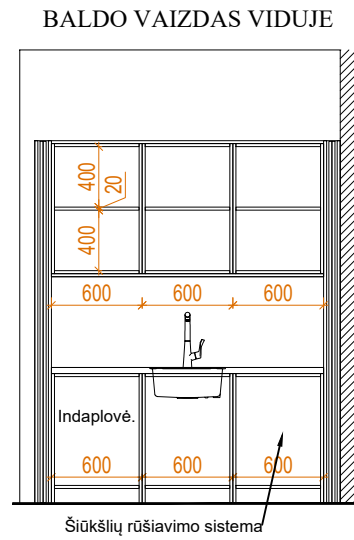


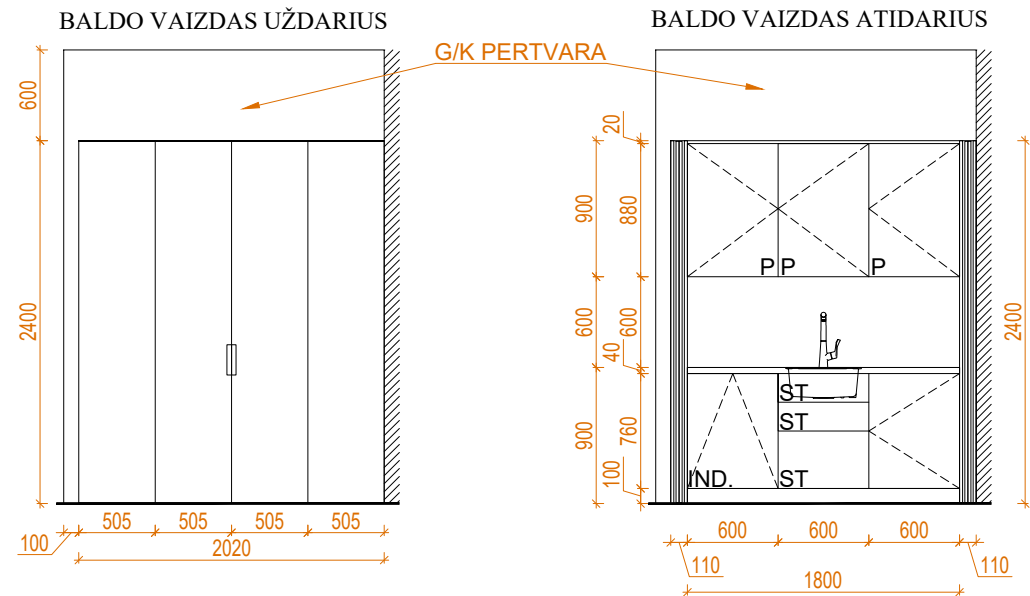

SUTARTINIAI ŽYMĖJIMAI:


- Baldinė plokštė - dažoma MDF, spalva RAL9003 arba analogiška
- Baldinė plokštė - laminuota MDF, spalva - smėlinis Kreminis ažuolas Gessato arba analogiška
- Baldinė plokštės stalviršis Ecopal, spalva - šviesiai pilka su rusvu, raizyta arba analogiška
- Baldinės rankenėlės

PASTABOS:


- Matmenys duoti milimetrais.
- Matmenis tikslinti vietoje, atlikus apdailos darbus konkrečioje vietoje kur baldas bus montuojamas.
- Baldų brėžiniai yra koncepciniai - užduotis baldų projektuotojams. Baldų projektuotojai privalo sprendinius detalizuoti, nenukrypstant nuo koncepcijos.

0	2022	Statybos leidimui, konkursui, statybai			
Laida	Išleidimo data	Laidos statusas. Keitimo priežastis (jei taikoma)			
Kval. patv. dok. Nr.	Pro Expert UAB PROJEKTŲ EKSPERTAI	UAB „Projektų ekspertai“, Draugystės g. 19, 3 korp., 341 kab., Kaunas, LT-51230		Statinio projekto pavadinimas: Mokslo paskirties pastato (mokyklos - darželio) Dvarų g. 49, Kaunas, rekonstravimo projektas	
39599	PV	J. Dailidėnas		Dokumento pavadinimas:	LAIDA
A1839	PDV	R. Vaičiūnienė		Grupių: 1-28, 1-35, 1-38, 1-43, 1-46, 1-51, 1-54, 1-56, 1-62, 1-65, 1-71, virtuvėlių baldų išklotinė, M1:50	0
	Arch	E. Žigutytė-Bankovskė			
LT	Statytojas / užsakovas : Kauno Tirkiliškių mokykla - darželis			Dokumento žymuo:	LAPAS
				PE22-159-TDP-INT-04	LAPŲ
				1	1


GRUPĖS BALDAS
VAIZDAS IŠ PRIEKIO

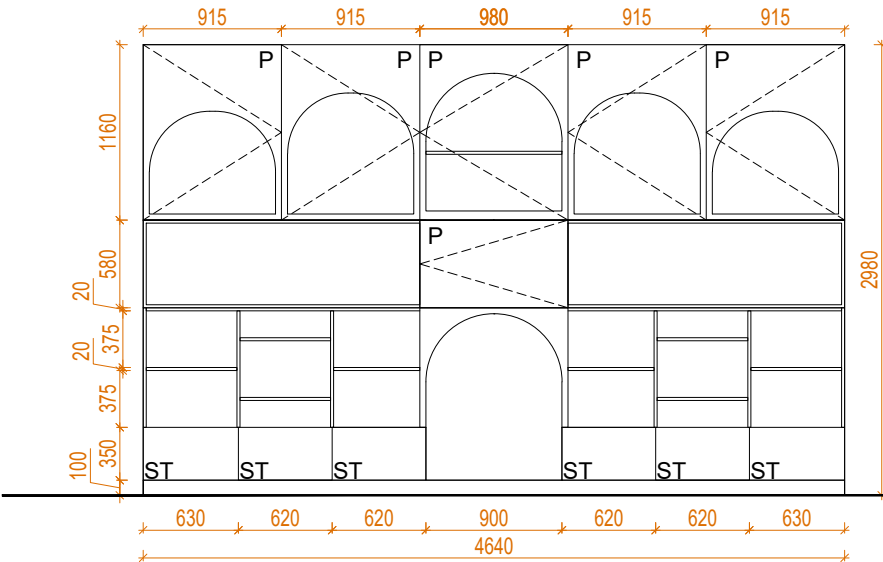


GRUPĖS BALDAS
VAIZDAS VIDUJE

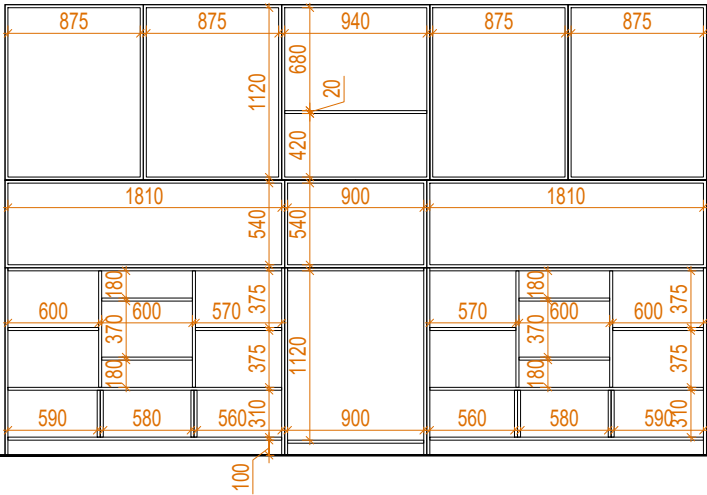

GRUPĖS BALDAS
VAIZDAS IŠ VIRŠAUS

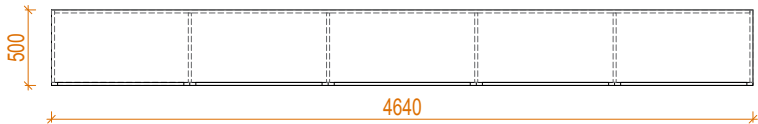


GRUPĖS SIENOS TARP AŠIŲ 1-3 IŠKLOTINĖ

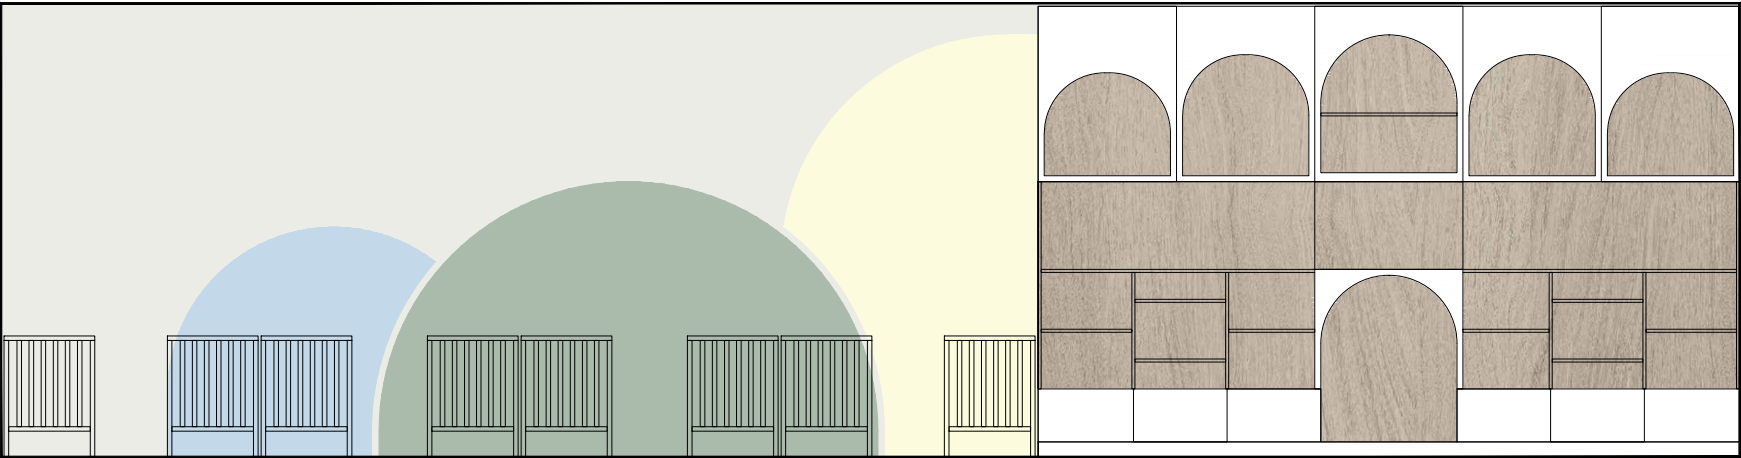

3D VAIZDAS



3D VAIZDAS ATIDARIUS DURELES

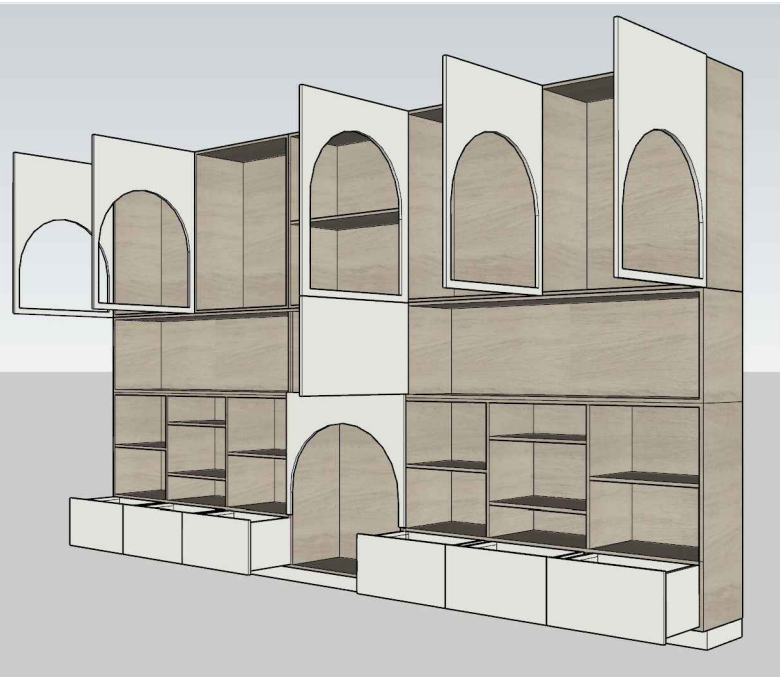

SUTARTINIAI ŽYMĖJIMAI:

- ST Stalčius
P Paspaudimas (atmetėjas)
Baldinė plokštė - dažoma MDF, spalva RAL9003 arba analogiška
Baldinė plokštė - laminuota MDF, spalva - smėlinis Kreminis ažuolas Gessato arba analogiška
Sienų dažai, spalva RAL9003 arba analogiška;
Sienų dažai, spalva RAL3012 arba analogiška;
Sienų dažai, spalva RAL6021 arba analogiška;
Sienų dažai, spalva RAL1013 arba analogiška;

PASTABOS:

- Matmenys duoti milimetrais.
- Matmenis tikslinti vietoje, atlikus apdailos darbus konkrečioje vietoje kur baldas bus montuojamas.
- Baldų brėžiniai yra koncepciniai - užduotis baldų projektuotojams. Baldų projektuotojai privalo sprendinius detalizuoti, nenukrypstant nuo koncepcijos.


0	2022	Statybos leidimui, konkursui, statybai				
Laida	Išleidimo data	Laidos statusas. Keitimo priežastis (jei taikoma)				
Kval. patv. dok. Nr.	Pro Expert UAB PROJEKTŲ EKSPERTAI		UAB „Projektų ekspertai“, Draugystės g. 19, 3 korp., 341 kab., Kaunas, LT-51230		Statinio projekto pavadinimas: Mokslo paskirties pastato (mokyklos - darželio) Dvarų g. 49, Kaunas, rekonstravimo projektas	
39599	PV	J. Dailydėnas			Dokumento pavadinimas:	LAIDA
A1839	PDV	R. Vaičiūnienė			Patalpos 1-35, baldo ir sienos apdailos išklotinė, M1:50	0
	Arch	E.Žigutytė-Bankovskė				
LT	Statytojas / užsakovas : Kauno Tirkiliškių mokykla - darželis				Dokumento žymuo:	LAPAS
					PE22-159-TDP-INT-06	LAPŲ
					1	1

GRUPĖ 1-28

GRUPĖS BALDAS
VAIZDAS IŠ VIRŠAUS





GRUPĖS BALDAS
VAIZDAS IŠ PRIEKIO

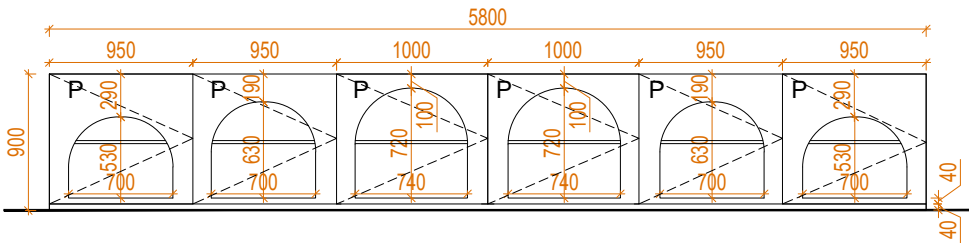


SUTARTINIAI ŽYMĖJIMAI:

P Paspaudimas (atmetėjas)


GRUPĖS BALDAS
VAIZDAS VIDUJE

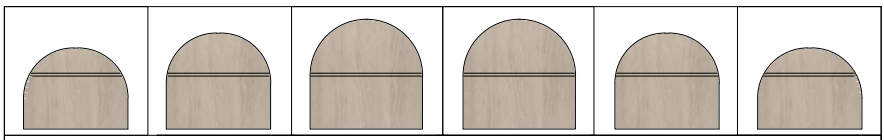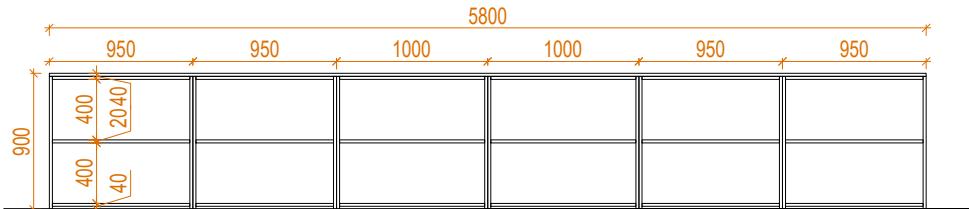

3D VAIZDAS

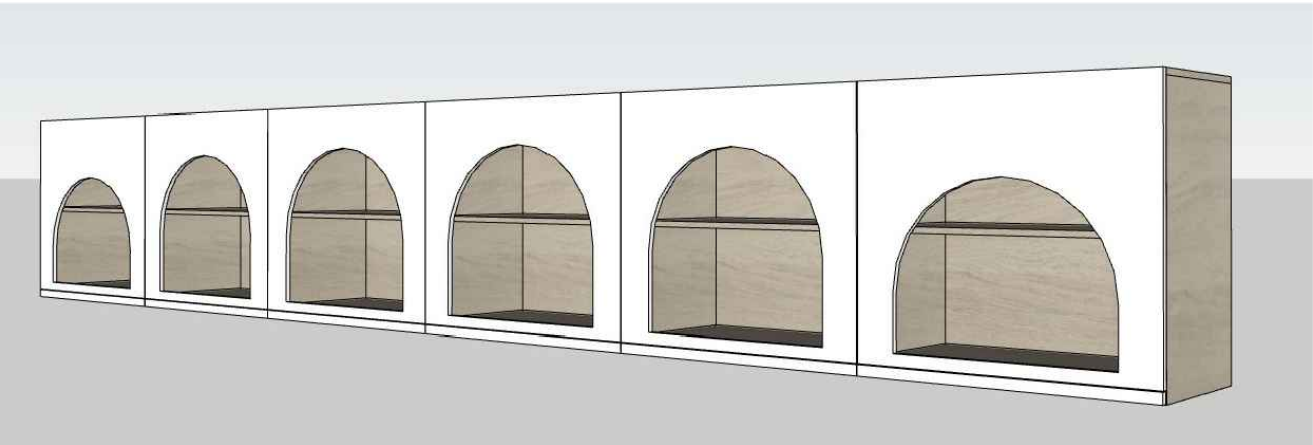

3D VAIZDAS ATIDARIUS DURELES

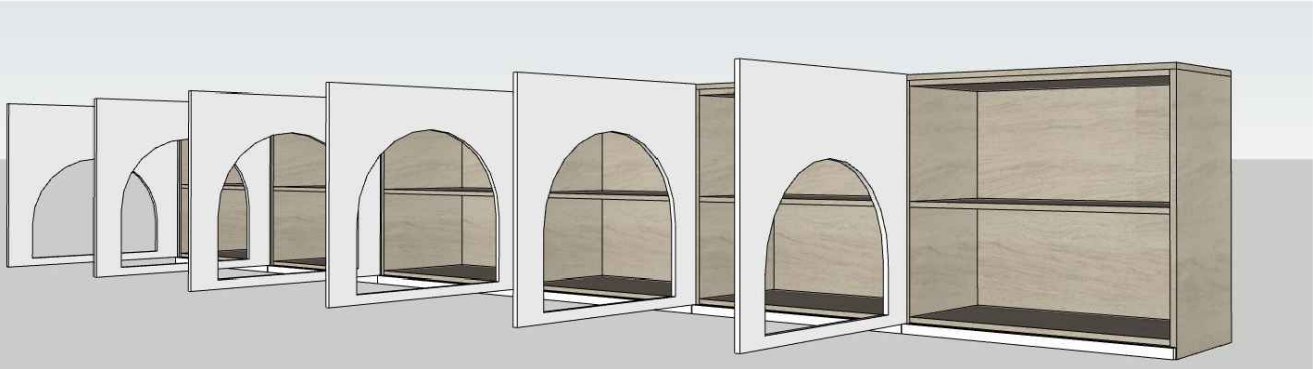

SUTARTINIAI ŽYMĖJIMAI:

- Baldinė plokštė dažoma MDF, spalva RAL9003 arba analogiška
■ Baldinė plokštė laminuota MDF, spalva - smėlinis Kreminis ąžuolas Gessato arba analogiška

PASTABOS:


- Matmenys duoti milimetrais.
- Matmenis tikslinti vietoje, atlikus apdailos darbus konkrečioje vietoje kur baldas bus montuojamas.
- Baldų brėžiniai yra koncepciniai - užduotis baldų projektuotojams. Baldų projektuotojai privalo sprendinius detalizuoti, nenukrypstant nuo koncepcijos.

0	2022	Statybos leidimui, konkursui, statybai			
Laida	Išleidimo data	Laidos statusas. Keitimo priežastis (jei taikoma)			
Kval. patv. dok. Nr.		UAB „Projektų ekspertai“, Draugystės g. 19, 3 korp., 341 kab., Kaunas, LT-51230		Statinio projekto pavadinimas: Mokslo paskirties pastato (mokyklos - darželio) Dvarų g. 49, Kaunas, rekonstravimo projektas	
39599	PV	J. Dailėdėnas		Dokumento pavadinimas:	
A1839	PDV	R. Vaičiūnienė		Patalpos 1-28, baldo išklotinė, M1:50	
	Arch	E. Žigutytė-Bankovskė		Dokumento žymuo: PE22-159-TDP-INT-07	
LT	Statytojas / užsakovas : Kauno Tirkiliškių mokykla - darželis			LAPAS	LAPŲ
				1	1


GRUPĖ 1-38
GRUPĖS BALDAS
VAIZDAS IŠ VIRŠAUS




GRUPĖS BALDAS
VAIZDAS IŠ PRIEKIO

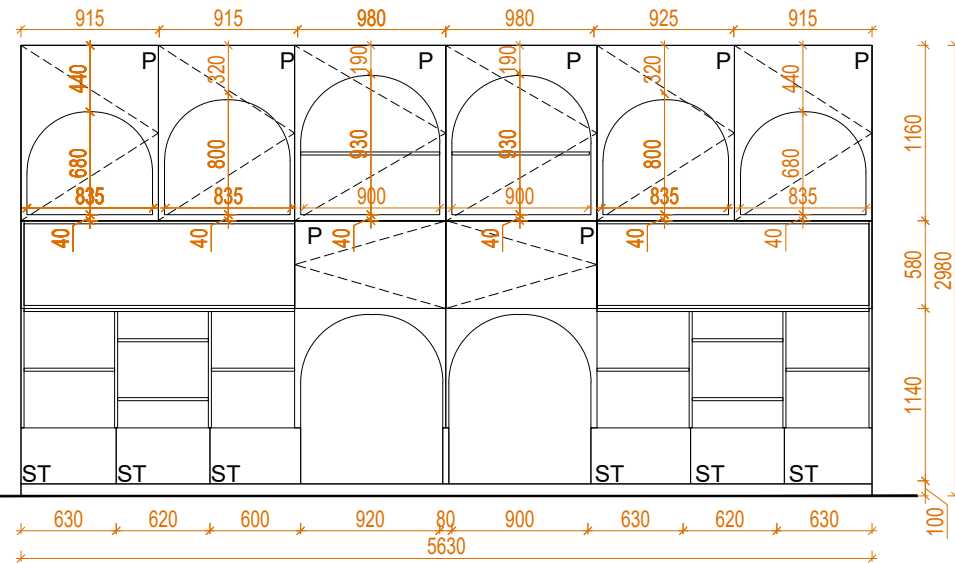


GRUPĖS BALDAS
VAIZDAS IŠ PRIEKIO

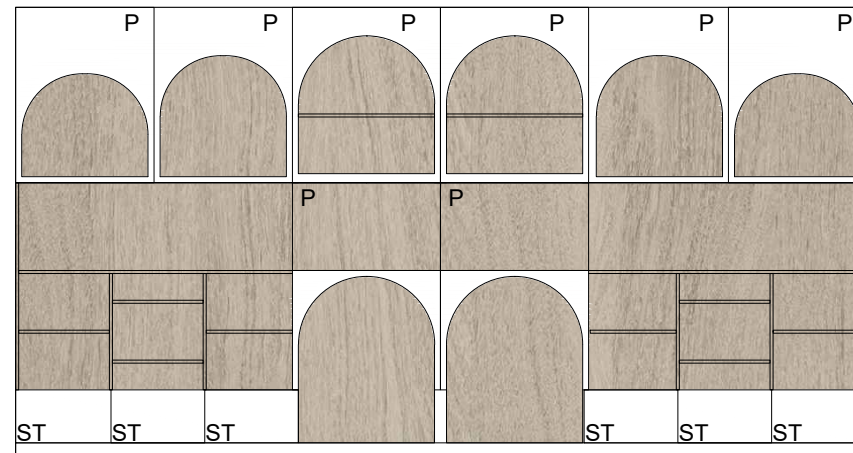


3D VAIZDAS

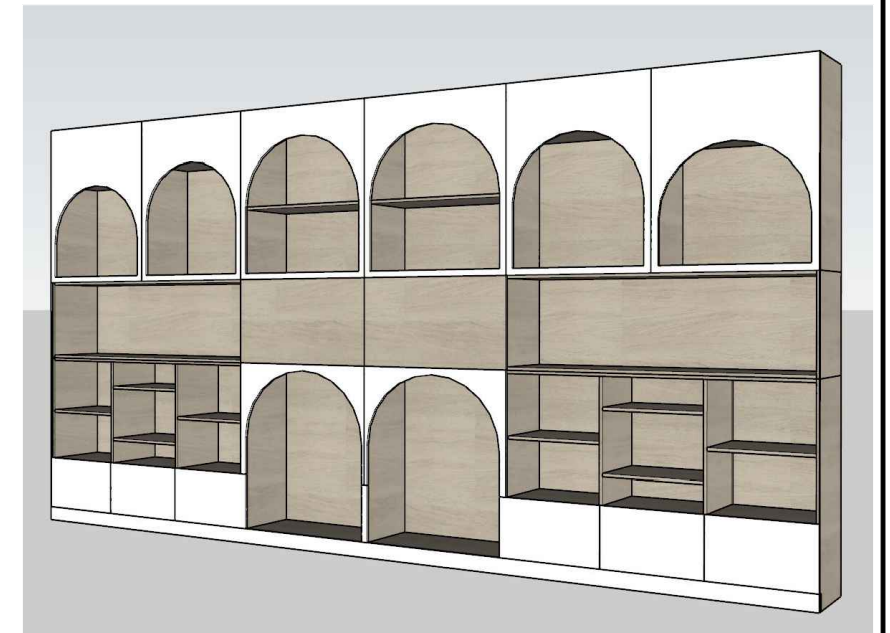


GRUPĖS BALDAS
VAIZDAS VIDUJE

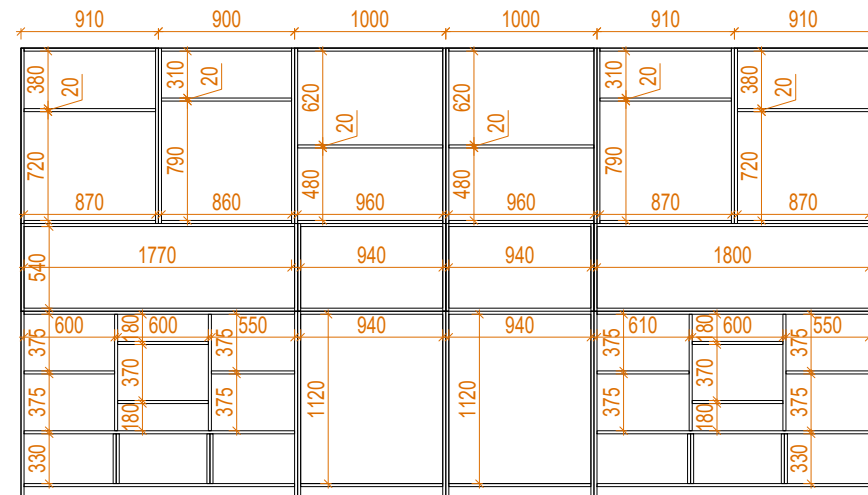

3D VAIZDAS

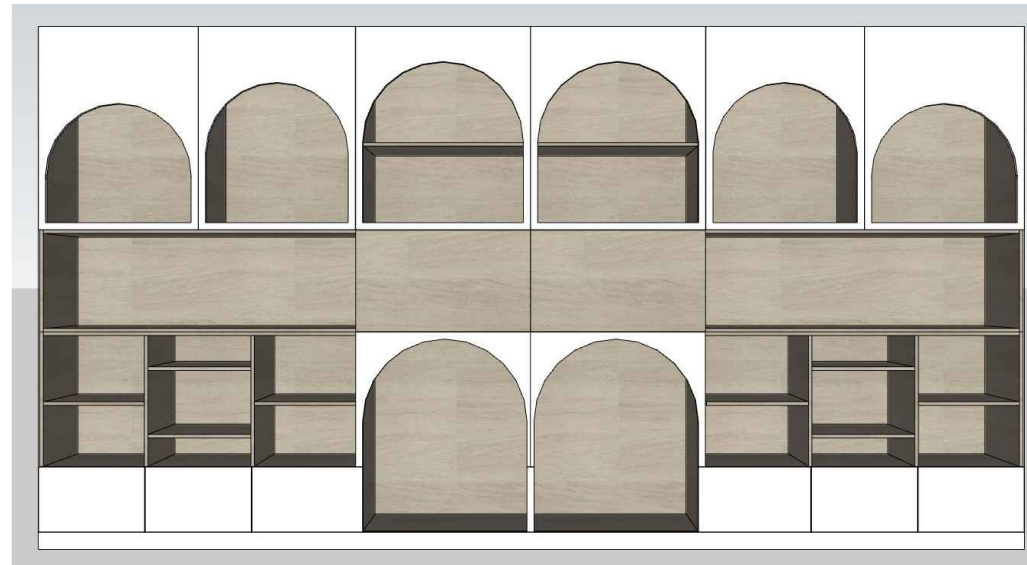

3D VAIZDAS ATIDARIUS DURELES

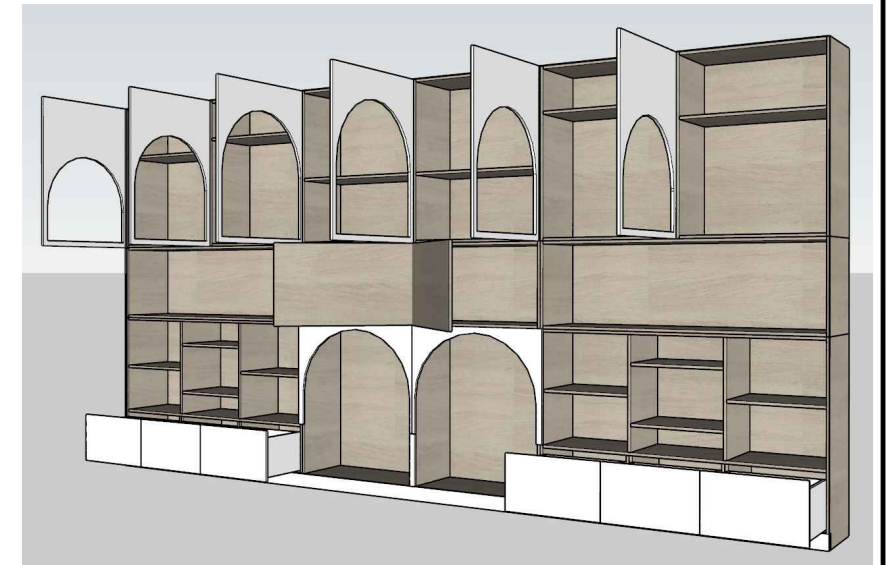

SUTARTINIAI ŽYMĖJIMAI:

- Baldinė plokštė - dažoma MDF, spalva RAL9003 arba analogiška
— Baldinė plokštė - laminuota MDF, spalva - smėlinis Kreminis ąžuolas Gessato arba analogiška
ST Stalčius
P Paspaudimas (atmetėjas)


PASTABOS:

- Matmenys duoti milimetrais.
- Matmenis tikslinti vietoje, atlikus apdailos darbus konkrečioje vietoje kur baldas bus montuojamas.
- Baldų brėžiniai yra koncepciniai - užduotis baldų projektuotojams. Baldų projektuotojai privalo sprendinius detalizuoti, nenukrypstant nuo koncepcijos.


0	2022	Statybos leidimui, konkursui, statybai				
Laida	Išleidimo data	Laidos statusas. Keitimo priežastis (jei taikoma)				
Kval. patv. dok. Nr.	Pro Expert UAB PROJEKTŲ EKSPERTAI	UAB „Projektų ekspertai“, Draugystės g. 19, 3 korp., 341 kab., Kaunas, LT-51230		Statinio projekto pavadinimas: Mokslo paskirties pastato (mokyklos - darželio) Dvarų g. 49, Kaunas, rekonstravimo projektas		
39599	PV	J. Dailėdėnas		Dokumento pavadinimas:		LAIDA
A1839	PDV	R. Vaičiūnienė		Patalpos 1-38, baldo išklotinė, M1:50		0
	Arch	E. Žigutytė-Bankovskė		Dokumento žymuo:		LAPAS
LT	Statytojas / užsakovas : Kauno Tirkiliškių mokykla - darželis			PE22-159-TDP-INT-08		LAPŲ
				1		1

GRUPIŲ 1-43, 1-51, 1-54, 1-71, 1-56, 1-62, 1-65


GRUPĖS BALDAS
VAIZDAS IŠ VIRŠAUS

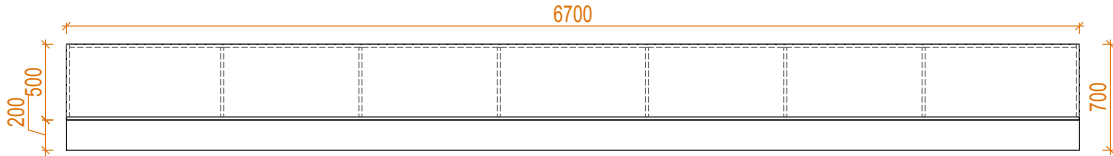

GRUPĖS BALDAS
VAIZDAS IŠ PRIEKIO

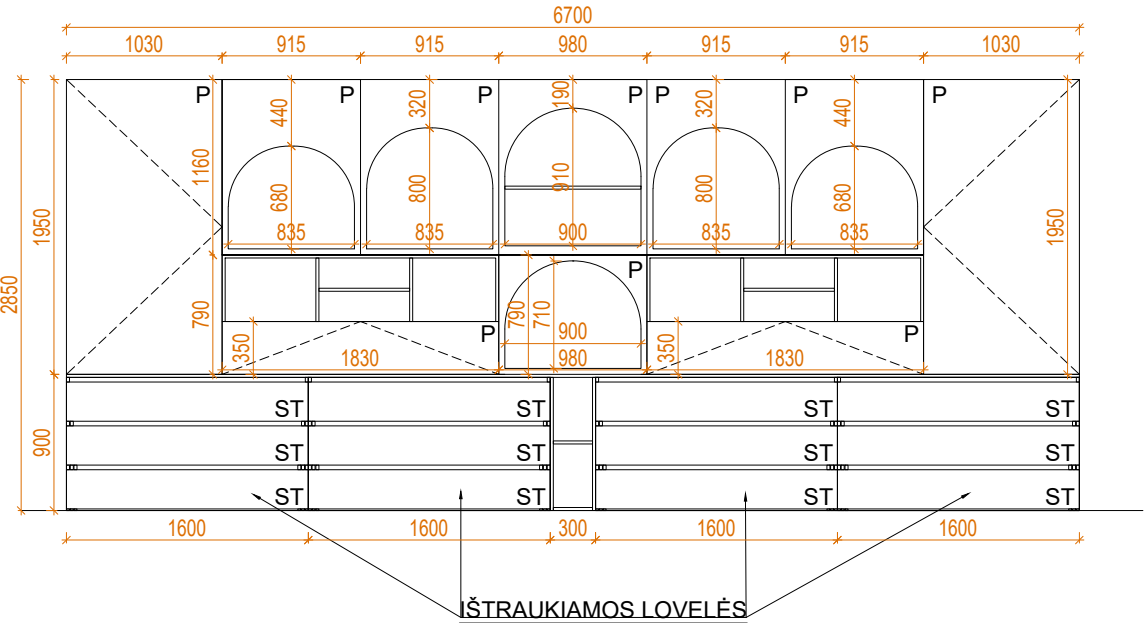

GRUPĖS BALDAS
VAIZDAS VIDUJE

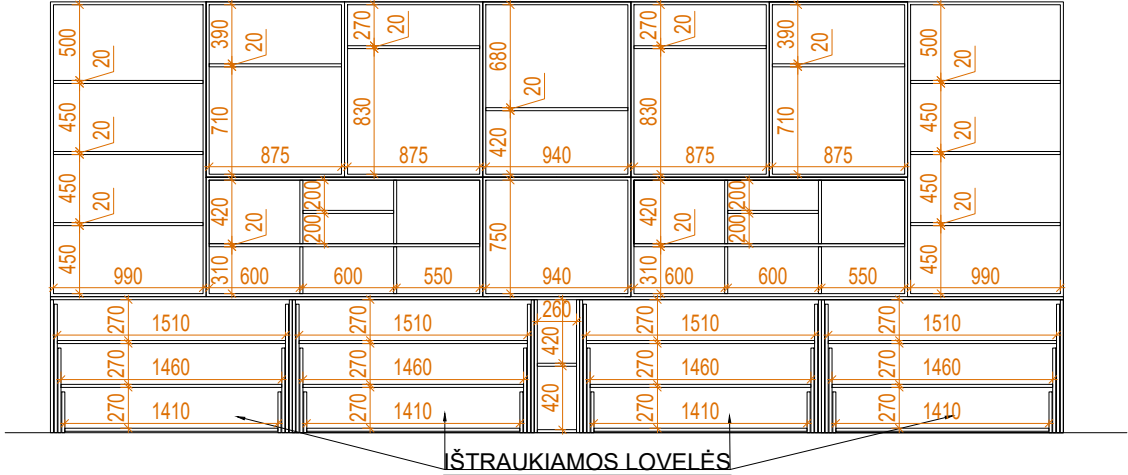


SUTARTINIAI ŽYMĖJIMAI:

- Baldinė plokštė - dažoma MDF, spalva RAL9003 arba analogiška
- Baldinė plokštė - laminuota MDF, spalva - smėlinis Kreminis ąžuolas Gessato arba analogiška
- ST Stalčius - ištraukiama lovelė
- P Paspaudimas (atmetėjas)


PASTABOS:

- Matmenys duoti milimetrais.
- Matmenis tikslinti vietoje, atlikus apdailos darbus konkrečioje vietoje kur baldas bus montuojamas.
- Baldų brėžiniai yra koncepciniai - užduotis baldų projektuotojams. Baldų projektuotojai privalo sprendinius detalizuoti, nenukrypstant nuo koncepcijos.

3D VAIZDAS IŠ BALDO PRIEKIO

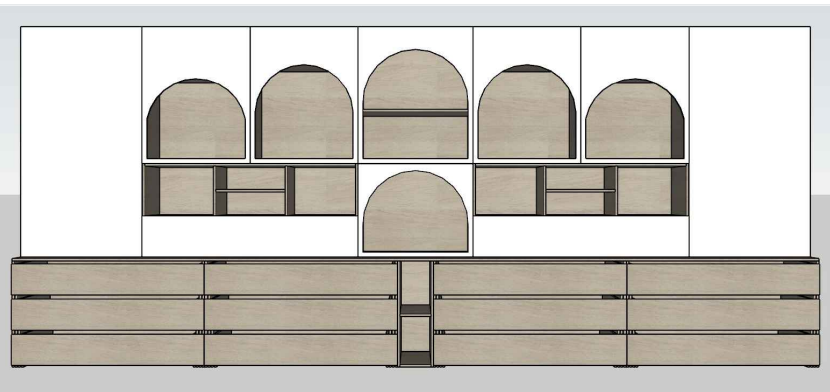


3D VAIZDAS UŽDARIUS BALDĄ

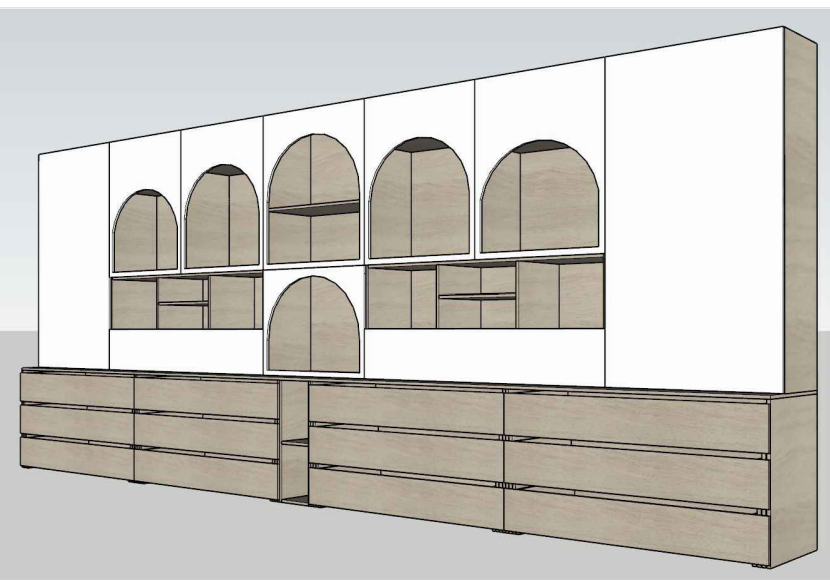


3D VAIZDAS ATIDARIUS BALDĄ

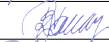


0	2022	Statybos leidimui, konkursui, statybai				
Laida	Išleidimo data	Laidos statusas. Keitimo priežastis (jei taikoma)				
Kval. patv. dok. Nr.	Pro Expert UAB PROJEKTŲ EKSPERTAI	UAB „Projektų ekspertai“, Draugystės g. 19, 3 korp., 341 kab., Kaunas, LT-51230		Statinio projekto pavadinimas: Mokslo paskirties pastato (mokyklos - darželio) Dvarų g. 49, Kaunas, rekonstravimo projektas		
39599	PV	J. Dailydėnas		Dokumento pavadinimas:	LAIDA	
A1839	PDV	R. Vaičiūnienė			Grupių 1-43, 1-51, 1-54, 1-71, 1-56, 1-62, 1-65, baldo išklotinė, M1:50	0
	Arch	E.Žigutytė-Bankovskė		Dokumento žymuo: PE22-159-TDP-INT-09	LAPAS	LAPŲ
LT	Statytojas / užsakovas : Kauno Tirkiliškių mokykla - darželis				1	1

GRUPĖ 1-46


GRUPĖS BALDAS
VAIZDAS IŠ VIRŠAUS

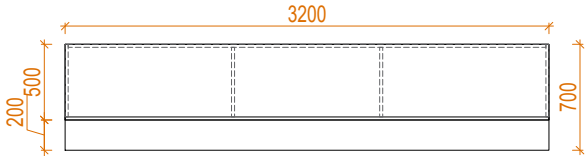

GRUPĖS BALDAS
VAIZDAS IŠ PRIEKIO

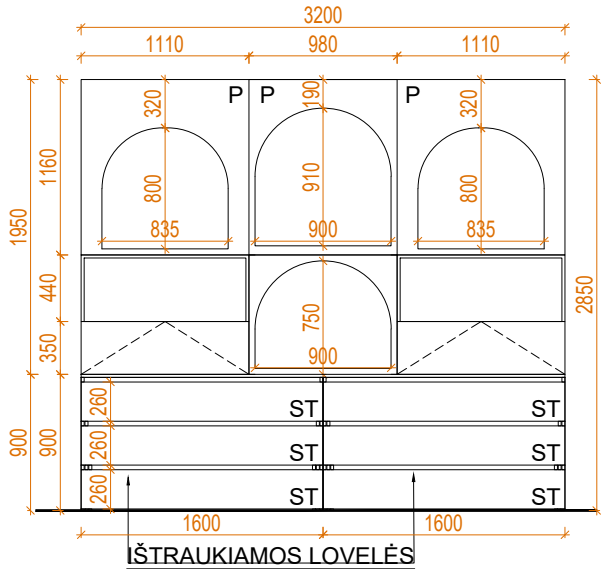


GRUPĖS BALDAS
VAIZDAS VIDUJE

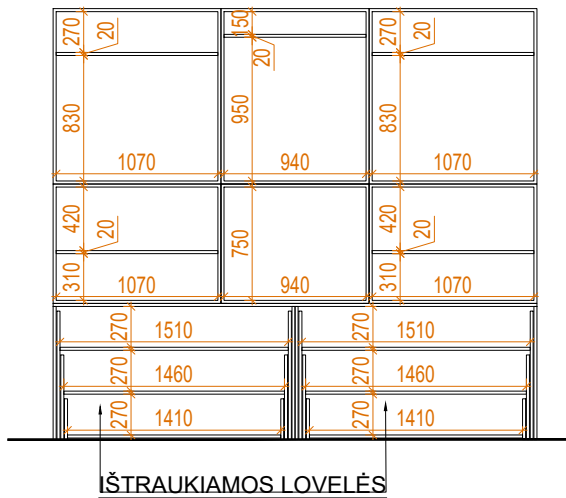


3D VAIZDAS IŠ BALDO PRIEKIO



3D VAIZDAS UŽDARIUS BALDĄ

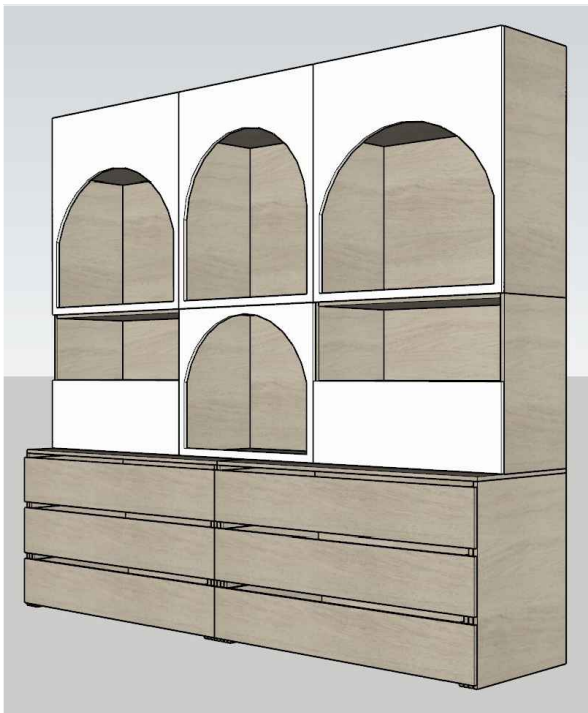

3D VAIZDAS ATIDARIUS BALDĄ


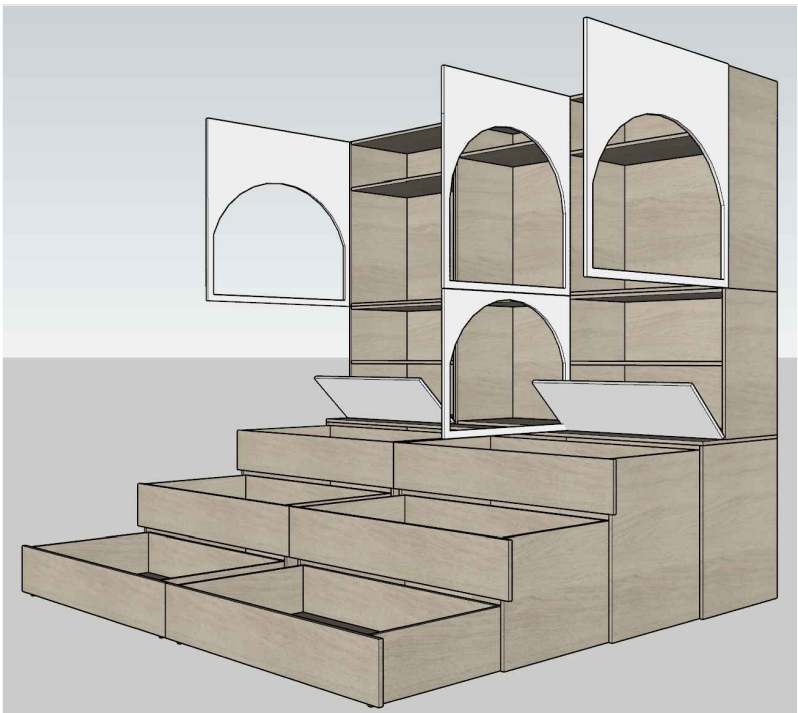


SUTARTINIAI ŽYMĖJIMAI:

- Baldinė plokštė - dažoma MDF, spalva RAL9003 arba analogiška
- Baldinė plokštė - laminuota MDF, spalva - smėlinis Kreminis ažuolas Gessato arba analogiška
- ST Stalčius - ištraukiama lovelė
- P Paspaudimas (atmetėjas)



PASTABOS:

- Matmenys duoti milimetrais.
- Matmenis tikslinti vietoje, atlikus apdailos darbus konkrečioje vietoje kur baldas bus montuojamas.
- Baldų brėžiniai yra koncepciniai - užduotis baldų projektuotojams. Baldų projektuotojai privalo sprendinius detalizuoti, nenukrypstant nuo koncepcijos.

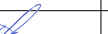
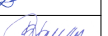
0	2022	Statybos leidimui, konkursui, statybai				
Laida	Išleidimo data	Laidos statusas. Keitimo priežastis (jei taikoma)				
Kval. patv. dok. Nr.	Pro Expert UAB PROJEKTŲ EKSPERTAI	UAB „Projektų ekspertai“, Draugystės g. 19, 3 korp., 341 kab., Kaunas, LT-51230		Statinio projekto pavadinimas: Mokslo paskirties pastato (mokyklos - darželio) Dvarų g. 49, Kaunas, rekonstravimo projektas		
39599	PV	J. Dailydėnas		Dokumento pavadinimas: Patalpos 1-46, baldo išklotinė, M1:50	LAIDA	
A1839	PDV	R. Vaičiūnienė			0	
	Arch	E.Žigutytė-Bankovskė				
LT	Statytojas / užsakovas : Kauno Tirkiliškių mokykla - darželis			Dokumento žymuo: PE22-159- TDP-INT-10	LAPAS	LAPŲ
					1	1

TRIVIETĖ VAIKIŠKA IŠTRAUKIAMA LOVELĖ ATVIRU VIRŠUMI


VAIZDAS IŠ PRIEKIO

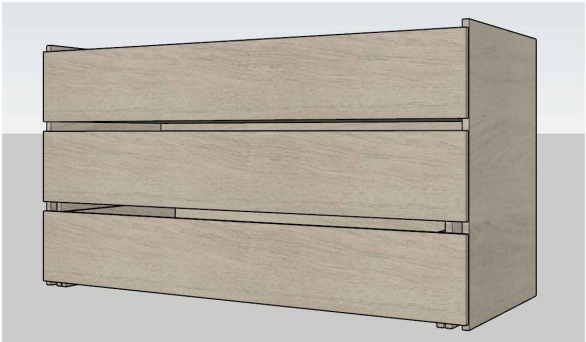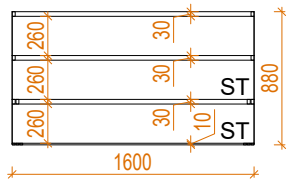

BALDO PJŪVIS

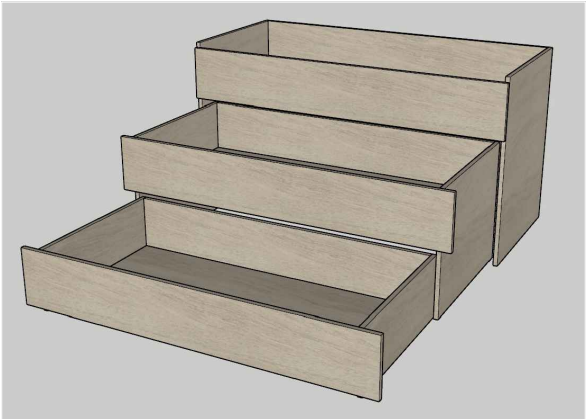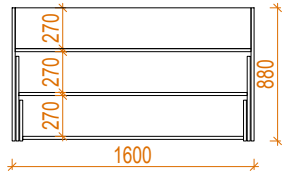


BALDAS IŠ VIRŠAUS


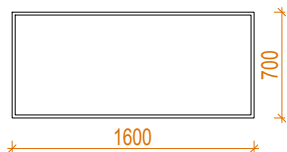


TRIVIETĖ VAIKIŠKA IŠTRAUKIAMA LOVELĖ ATVIRU VIRŠUMI


VAIZDAS IŠ PRIEKIO

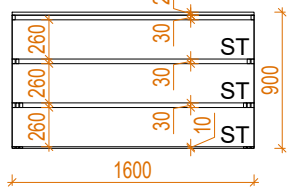

BALDO PJŪVIS

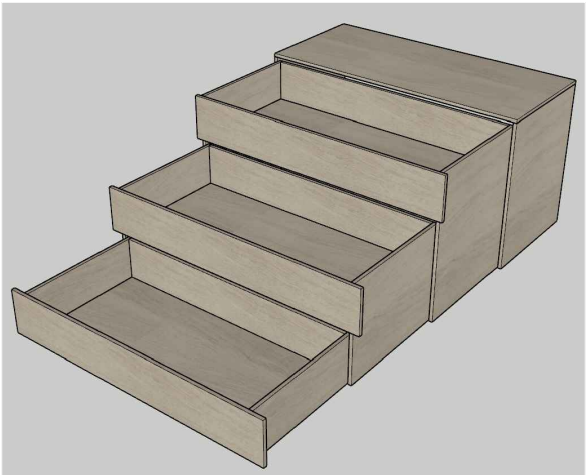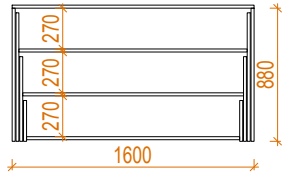


BALDAS IŠ VIRŠAUS


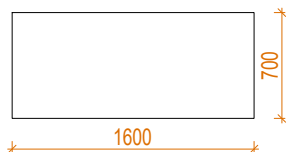


KETURVIETĖ VAIKIŠKA IŠTRAUKIAMA LOVELĖ ATVIRU VIRŠUMI


VAIZDAS IŠ PRIEKIO

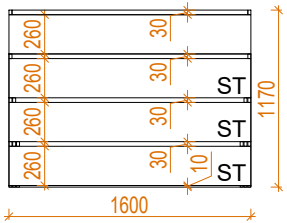

BALDO PJŪVIS

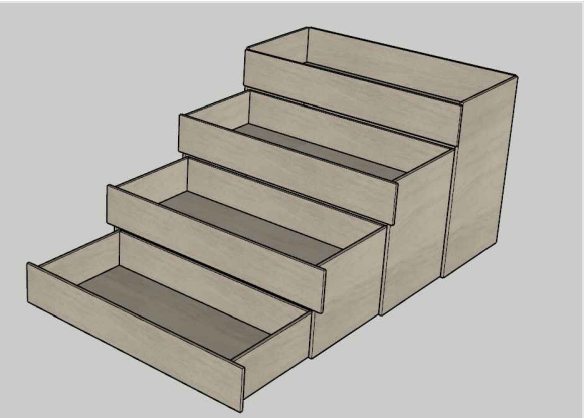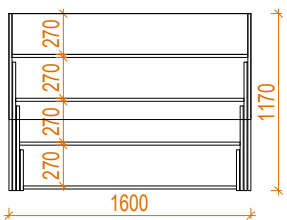

BALDAS IŠ VIRŠAUS

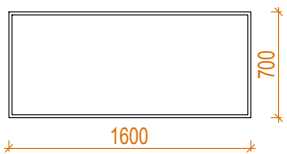

SUTARTINIAI ŽYMĖJIMAI:

■ Baldinė plokštė - laminuota MDF, spalva - smėlinis Kreminis ąžuolas Gessato arba analogiška

ST Stalčius - ištraukiama lovelė

PASTABOS:

- Matmenys duoti milimetrais.
- Matmenis tikslinti vietoje, atlikus apdailos darbus konkrečioje vietoje kur baldas bus montuojamas.
- Baldų brėžiniai yra koncepciniai - užduotis baldų projektuotojams. Baldų projektuotojai privalo sprendinius detalizuoti, nenukrypstant nuo koncepcijos.

0	2022	Statybos leidimui, konkursui, statybai						
Laida	Išleidimo data	Laidos statusas. Keitimo priežastis (jei taikoma)						
Kval. patv. dok. Nr.	Pro Expert UAB PROJEKTŲ EKSPERTAI		UAB „Projektų ekspertai“, Draugystės g. 19, 3 korp., 341 kab., Kaunas, LT-51230		Statinio projekto pavadinimas: Mokslo paskirties pastato (mokyklos - darželio) Dvarų g. 49, Kaunas, rekonstravimo projektas			
39599	PV	J. Dailydėnas			Dokumento pavadinimas:		LAIDA	
A1839	PDV	R. Vaičiūnienė			Grupių lovelių baldų išsklotinės, M1:50		0	
	Arch	E.Žigutytė-Bankovskė						
LT	Statytojas / užsakovas : Kauno Tirkiliškių mokykla - darželis				Dokumento žymuo:		LAPAS	LAPŲ
					PE22-159- TDP-INT-10.1		1	1