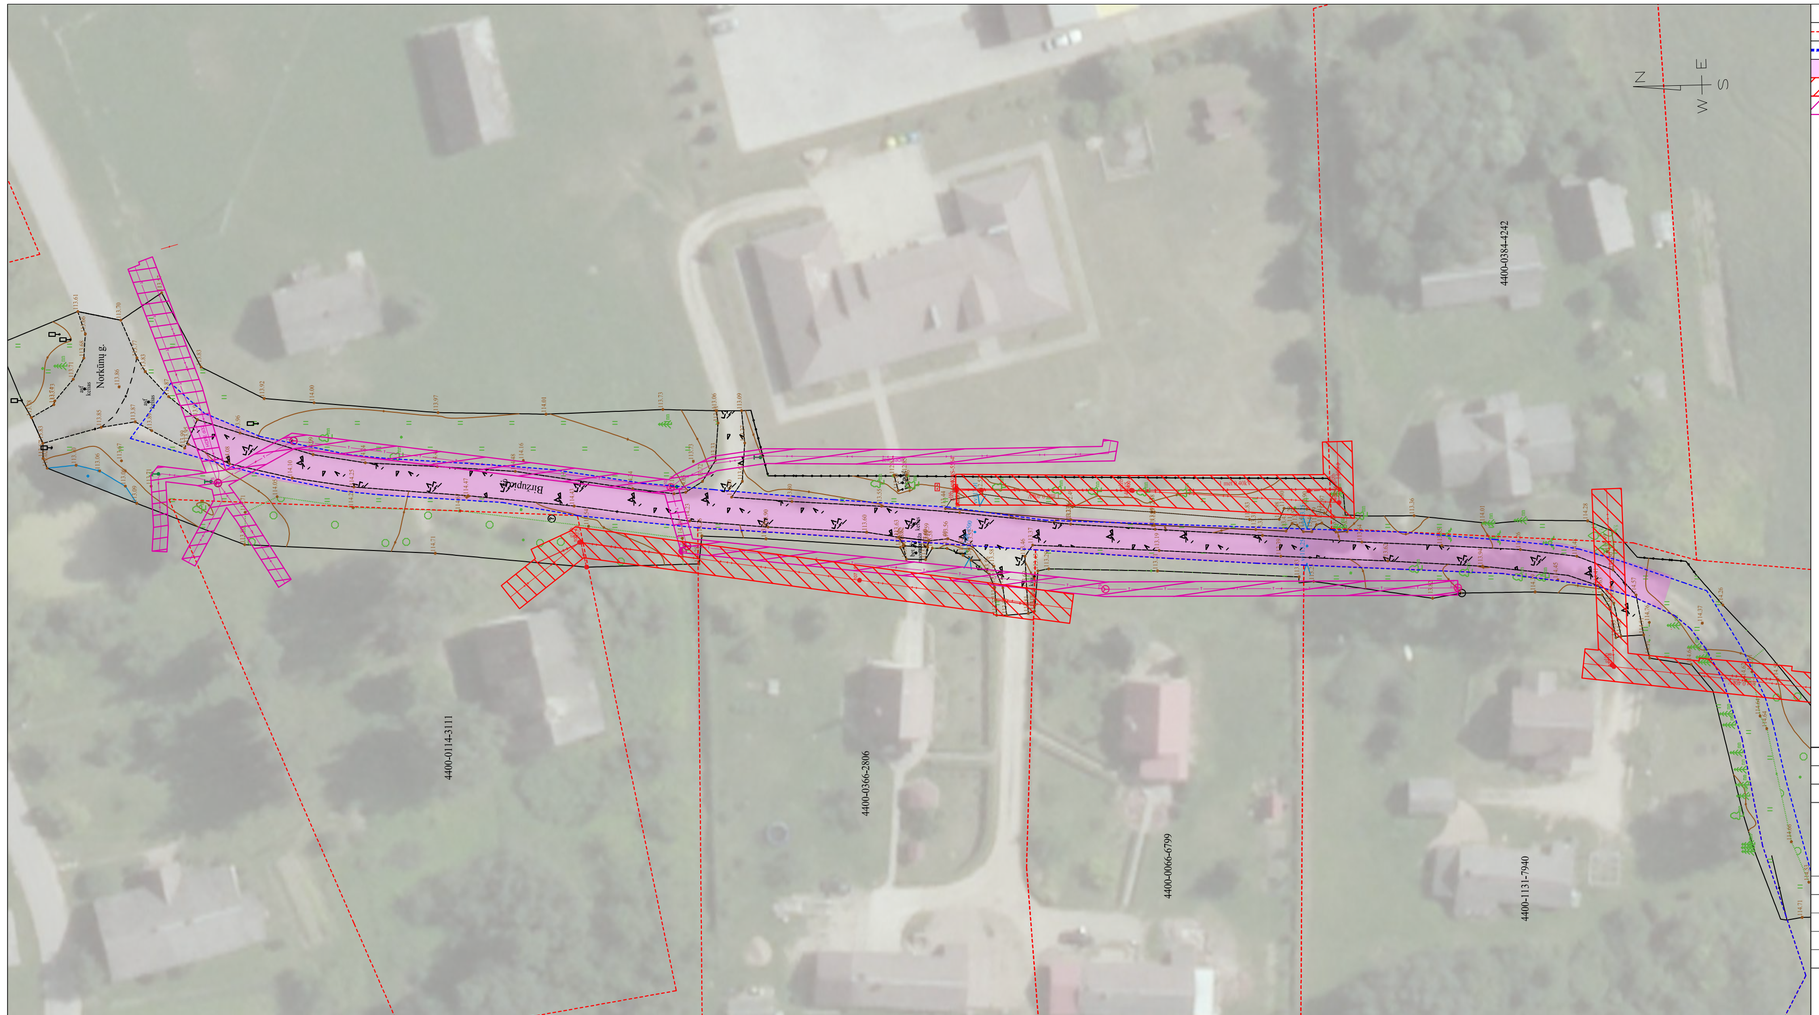

SUTARTINIAI ŽYMĖJIMAI

- Kadastriniais matavimais suformuotų sklypų ribos;
- Statinio riba;
- Darbų vykdymo riba;
- Požeminių elektros kabelių ir oro linijų apsaugos zona;
- Požeminių elektroninių ryšių tinklų apsaugos zona;

Atstumai iki greta esančių statinių ir inžinerinių tinklų:

Inžinerinių tinklų apsauginės ir sanitarinės zonos nustatomos vadovaujantis Specialiųjų žemės naudojimo sąlygų įstatymu. Vykdant statybos darbus, būtina atsižvelgti į apribojimus, nustatytus konkrečiai apsauginei ir sanitarinei zonoms, išdėstytoms šiose sąlygose.

Esamų inžinerinių tinklų apsaugos zonos:

- iki 1 kV įtampos oro linijoms - po 2 metrus;
- Požeminių elektroninių ryšių tinklų laidinių linijų apsaugos zona - išilgai požeminių elektroninių ryšių tinklų laidinių linijų esanti žemės juosta, kurios ribos yra po vieną metrą į abi puses nuo šių laidinių linijų, vanduo virš jos ir žemė po šia juosta;
- Vandens tiekimo ir nuotekų, paviršinių nuotekų tvarkymo vamzdynų, įrengiamų iki 2,5 metro gylyje, apsaugos zona - išilgai vamzdyno trasos esanti žemės juosta, kurios ribos yra po 2,5 metro į abi puses nuo vamzdyno ašies, po šia juosta esanti žemė bei vanduo virš šios juostos;
- Vandens tiekimo ir nuotekų, paviršinių nuotekų tvarkymo vamzdynų, įrengiamų didesniame kaip 2,5 metro gylyje, apsaugos zona - išilgai vamzdyno trasos esanti žemės juosta, kurios ribos yra po 5 metrus į abi puses nuo vamzdyno ašies, po šia juosta esanti žemė bei vanduo virš šios juostos;

LAIDA	IŠLEIDIMO DATA	LAIDOS STATUSAS. KEITIMO PRIEŽASTIS (JEI TAIKOMA)
0	2025	Statybos leidimui. Konkursui. Statybai

KVAL. PATV. DOK. NR.			
36290	PV	Andrius Indriliūnas	
27987	PDV	Andrius Indriliūnas	
	INŽ	Paulius Radžvilas	

AB „Kelių priežiūra“
Savanorių pr. 321C,
LT-50120 Kaunas

STATINIO PROJEKTO PAVADINIMAS
Kriaunų seniūnijos Lašų kaimo Biržupio gatvės kapitalinio remonto techninis darbo projektas

STATINIO NUMERIS IR PAVADINIMAS
Biržupio gatvė Lašų km.

DOKUMENTO PAVADINIMAS
Situacijos planas M 1:500

LAIDA: 0

LT

STATYTOJAS IR (ARBA) UŽSAKOVAS
Rokiškio rajono savivaldybės administracija

DOKUMENTO ŽYMUO
25.061-00-TDP-BD_B-01

LAPAS	LAPŲ
1	1