


1. Даний вкриття див. разом з арк. АБ-42 - АБ-44
2. Огорожу покрівлі виконати по с. 1,100.2.5. Викрати арматури на огорожу: $\varnothing 16$ А-1 - 635,0 м; $\varnothing 14$ А-1 - 697,0 м.

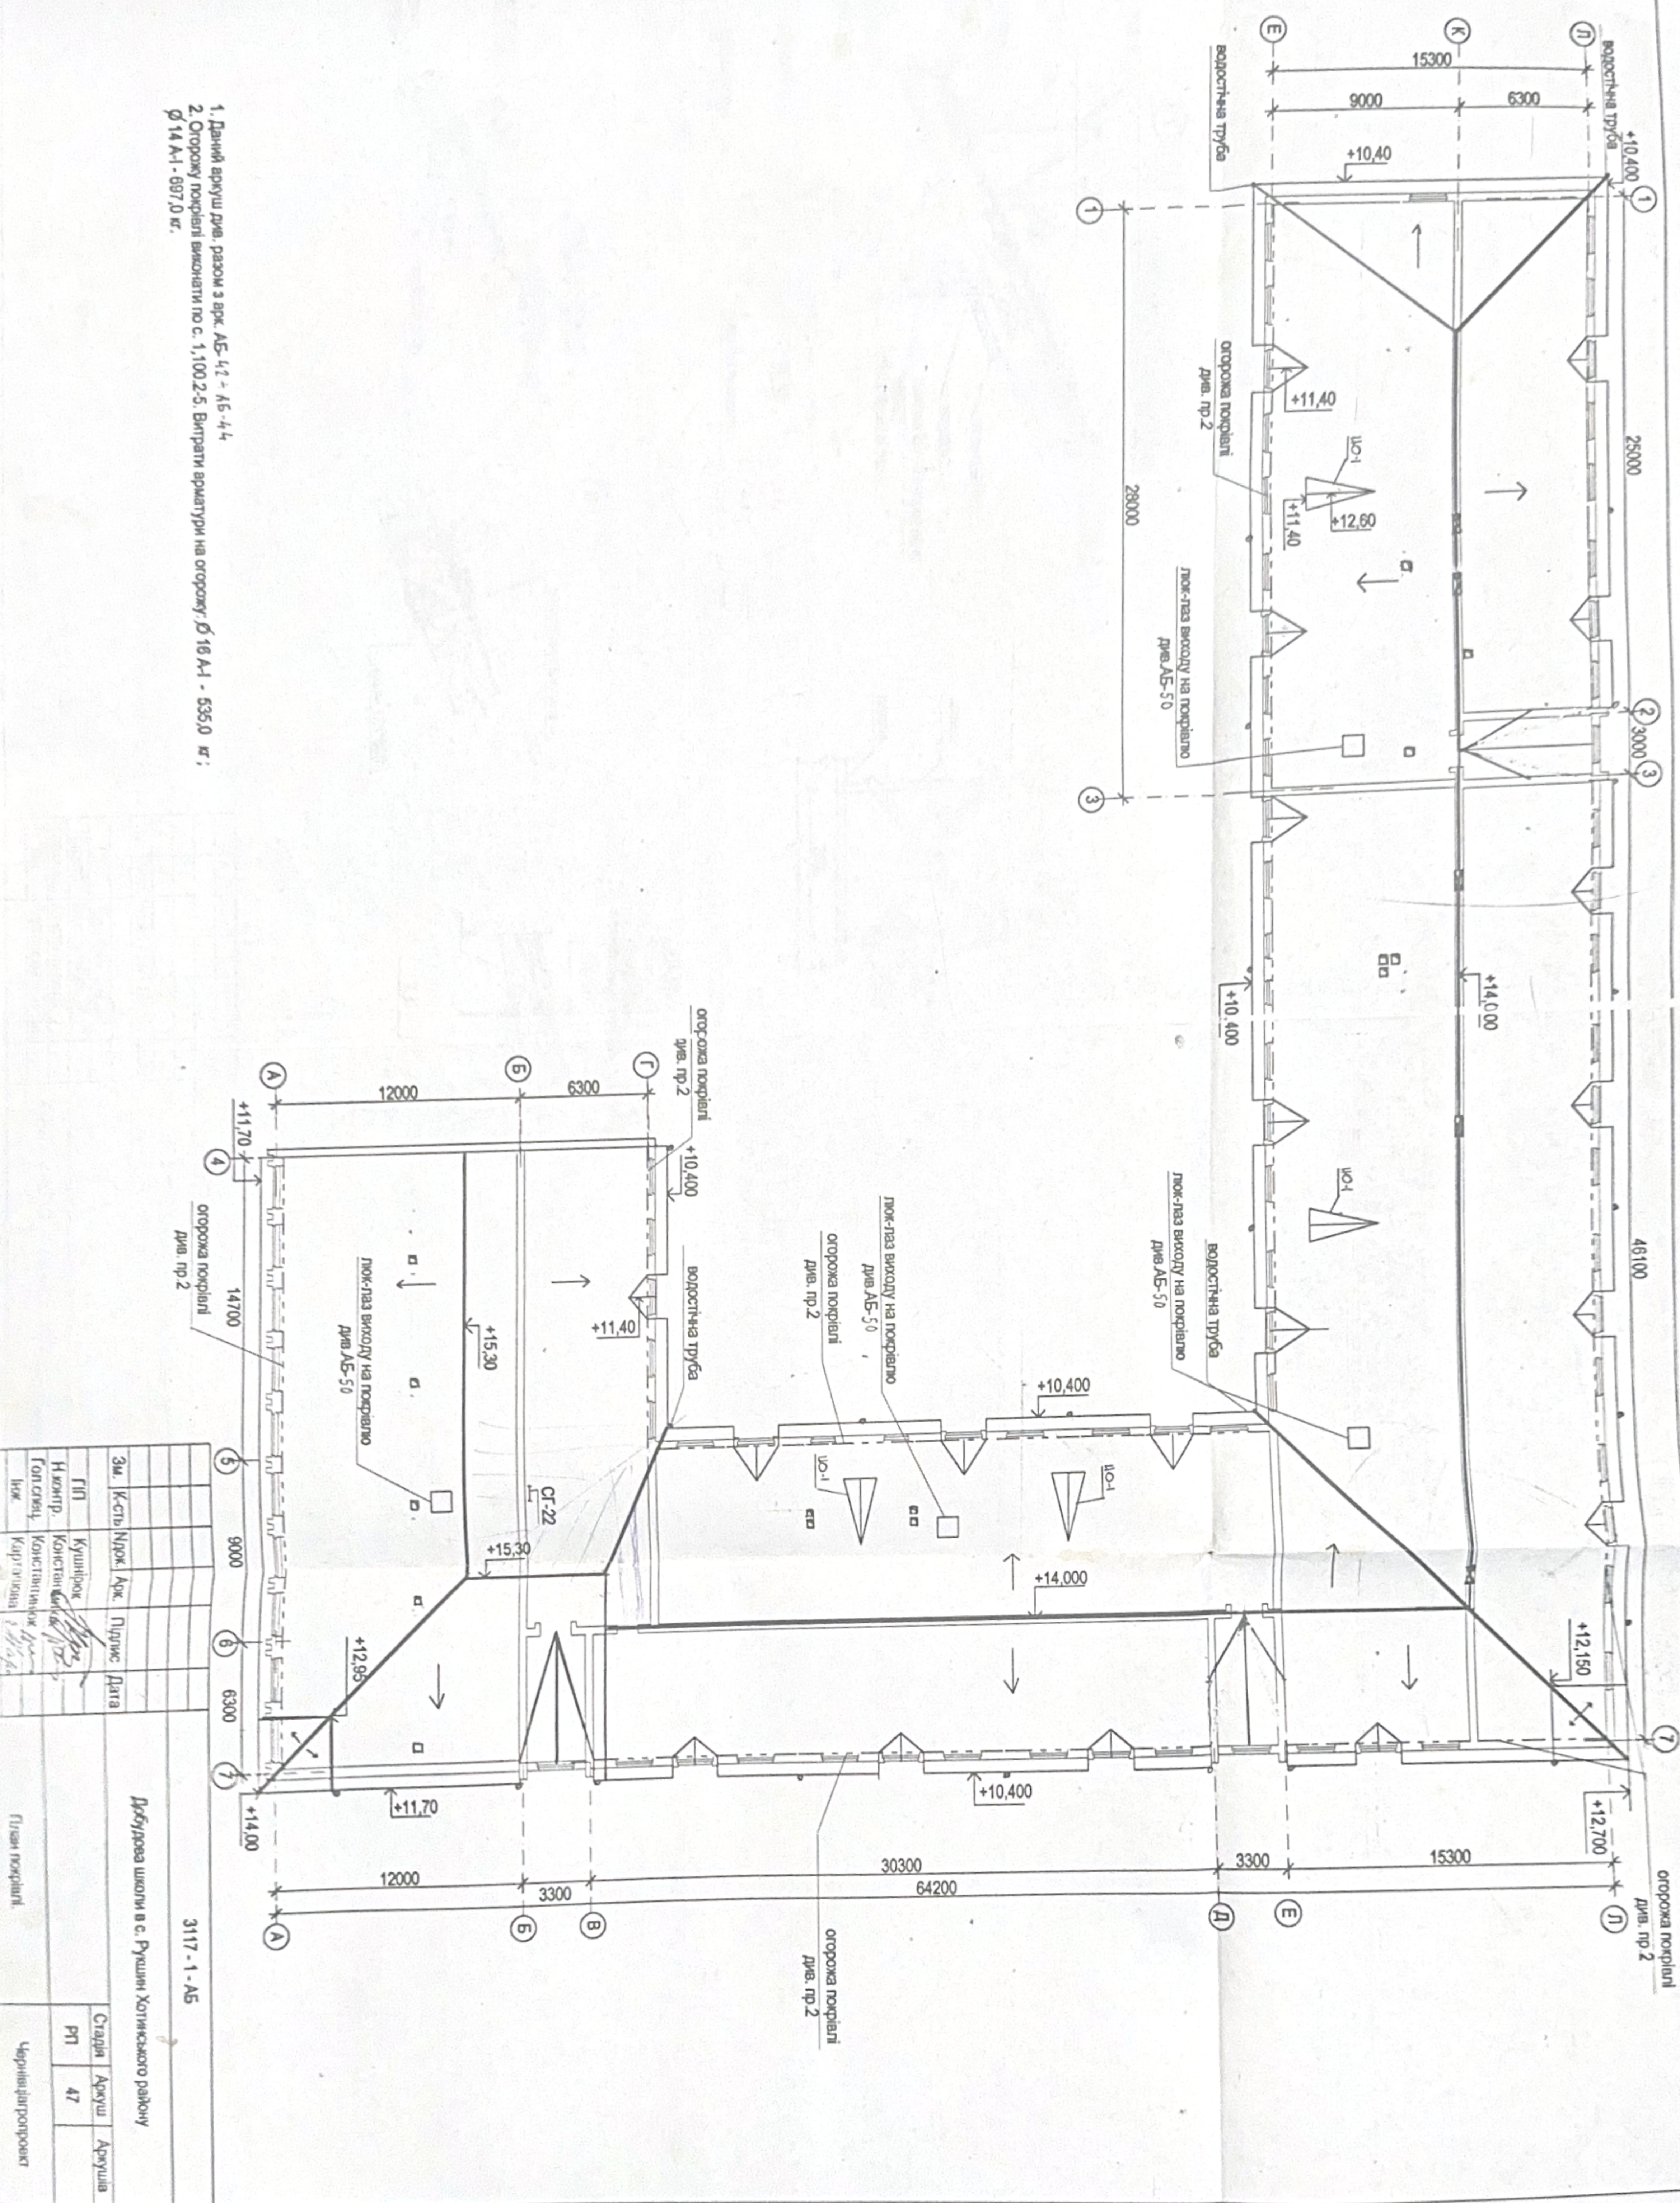

3117 - 1 - АБ					
Дискутова школа в с. Русшин Хотинського району					
Зм.	К-сть	Нижок	Арк.	Підпис	Дата
ГІП	Кушнірок				
Н.контр.	Константино				
Гол. архіт.	Карпюк				
Інж.					
Гілея покрівлі					
Старша	Архуш	Архушів			
ПП	47				
Чернівецький проєкт					