План покрівлі

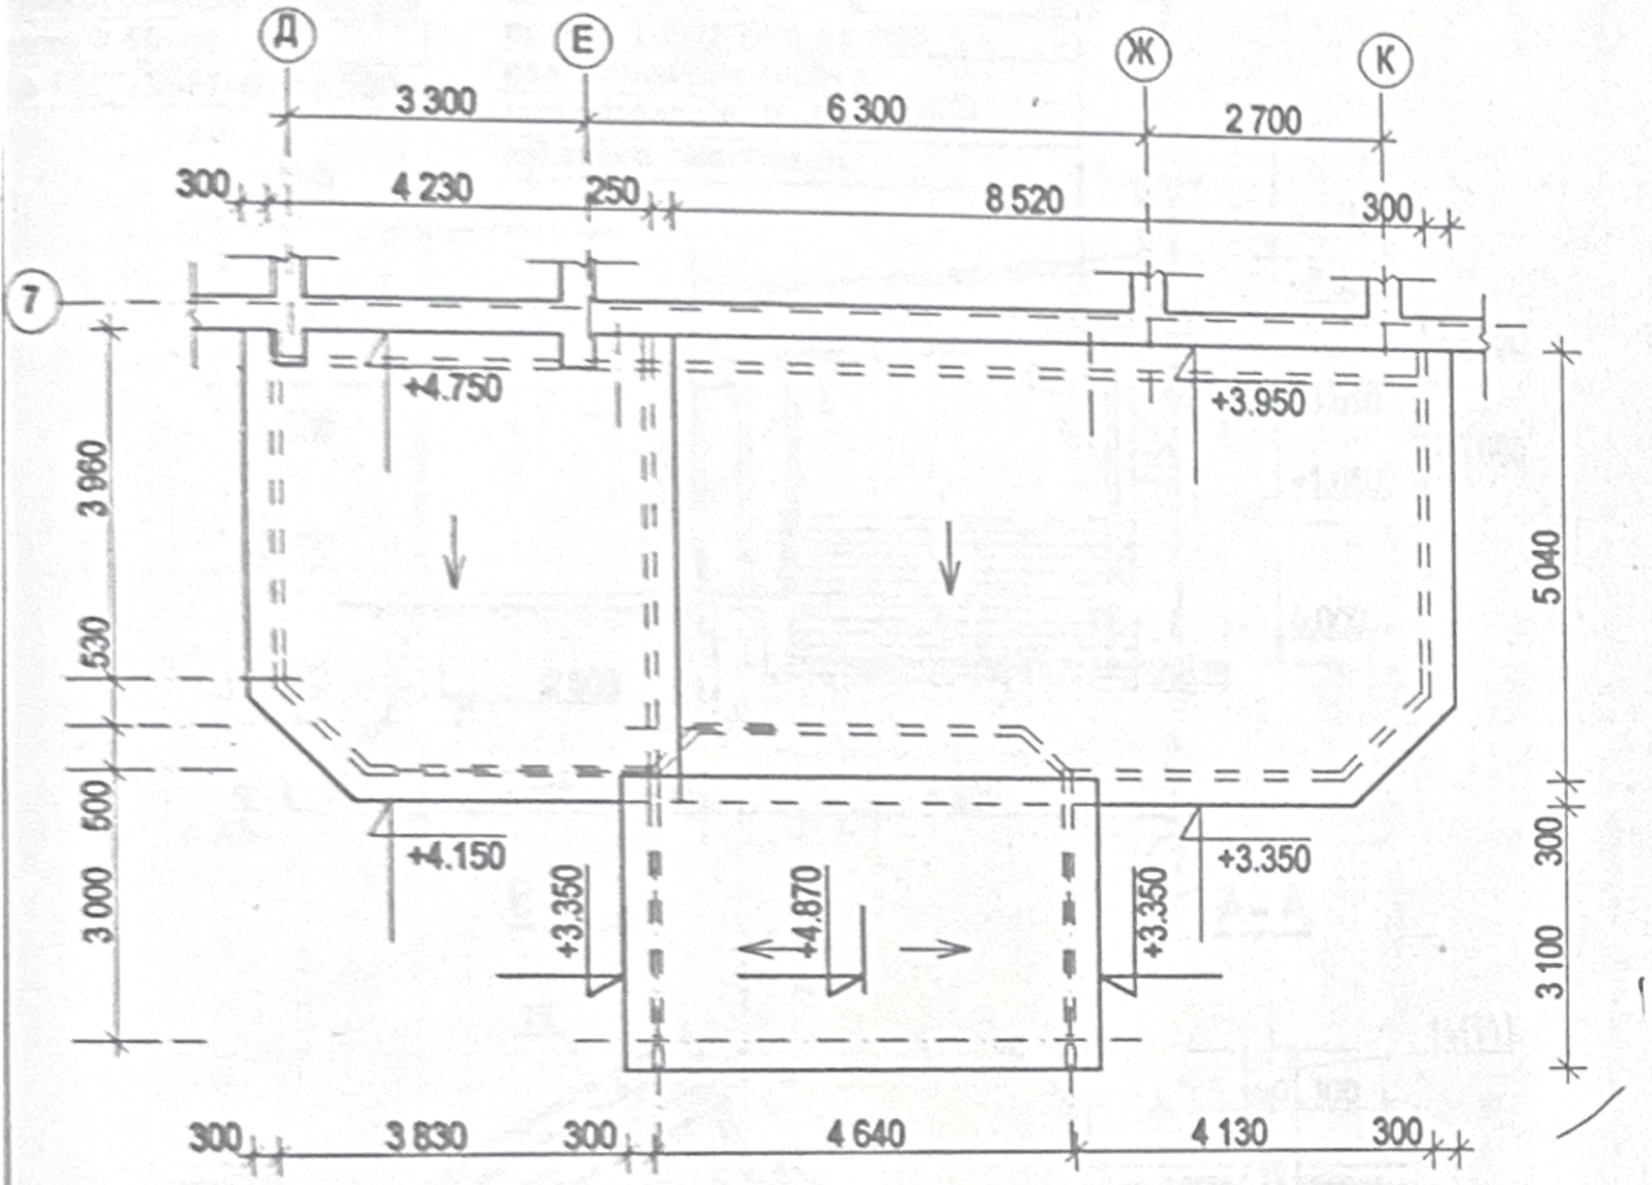

Схема розміщення елементів покрівлі

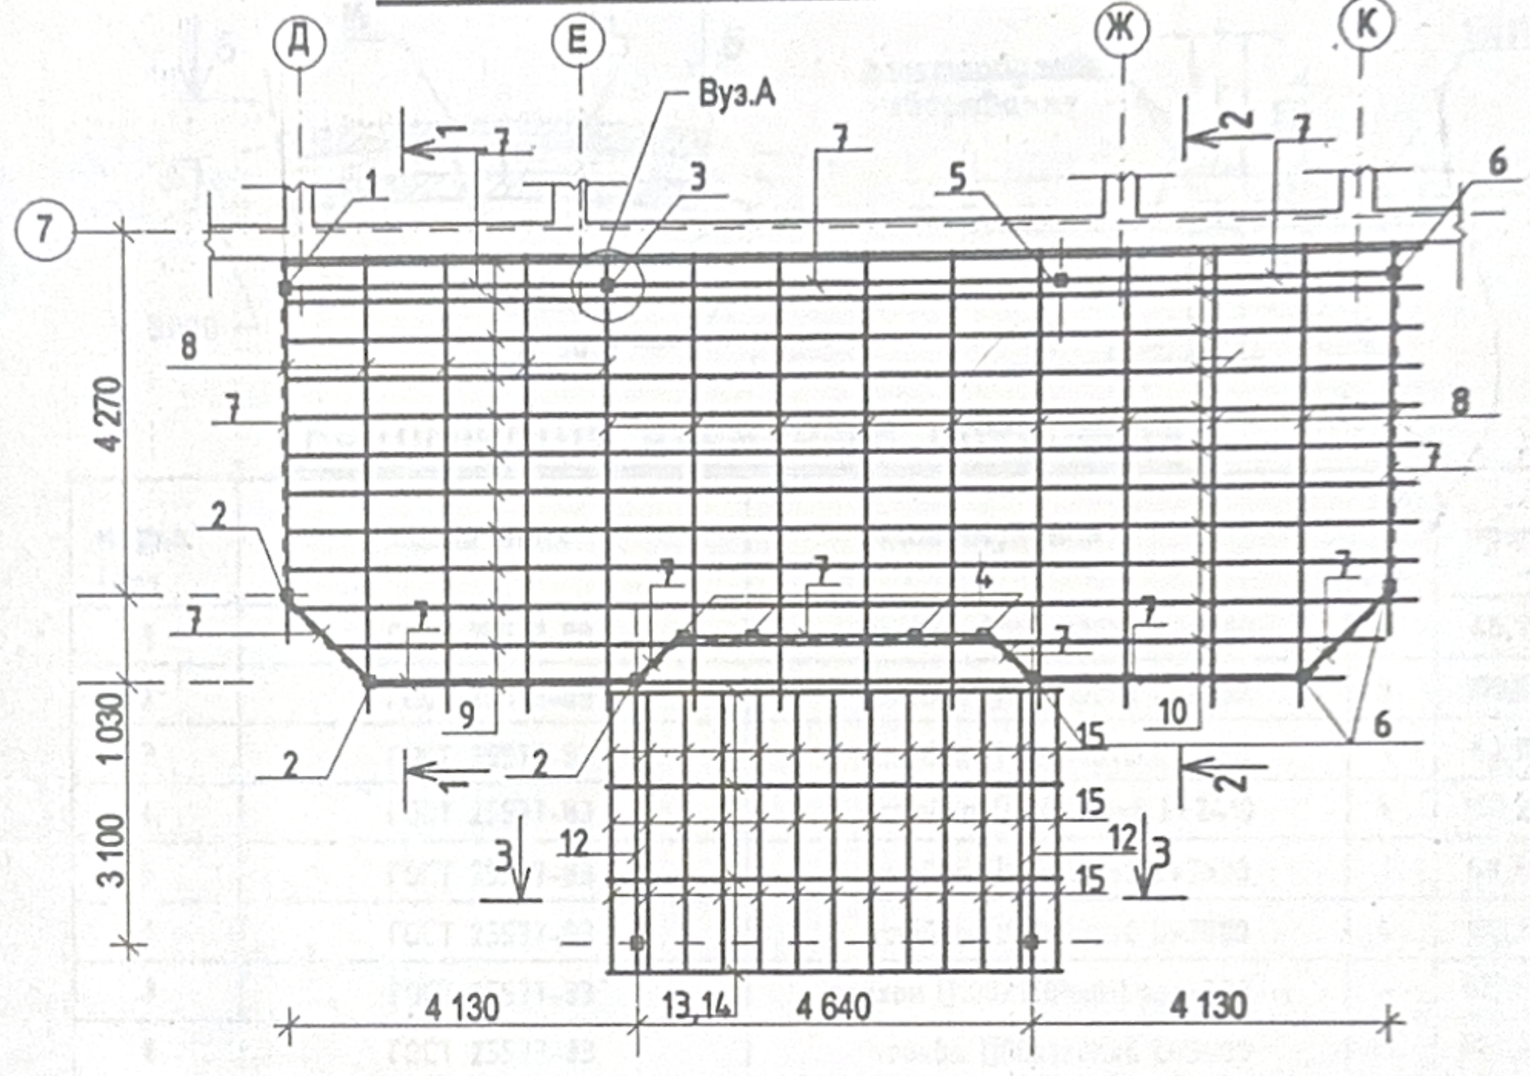

1-1

металочерепиця
лати □40Х40 кр. 400
кроква □100Х150h кр.950
поліетиленова плівка
теплоізоляція DF-40 -100мм
підшивка пластиком

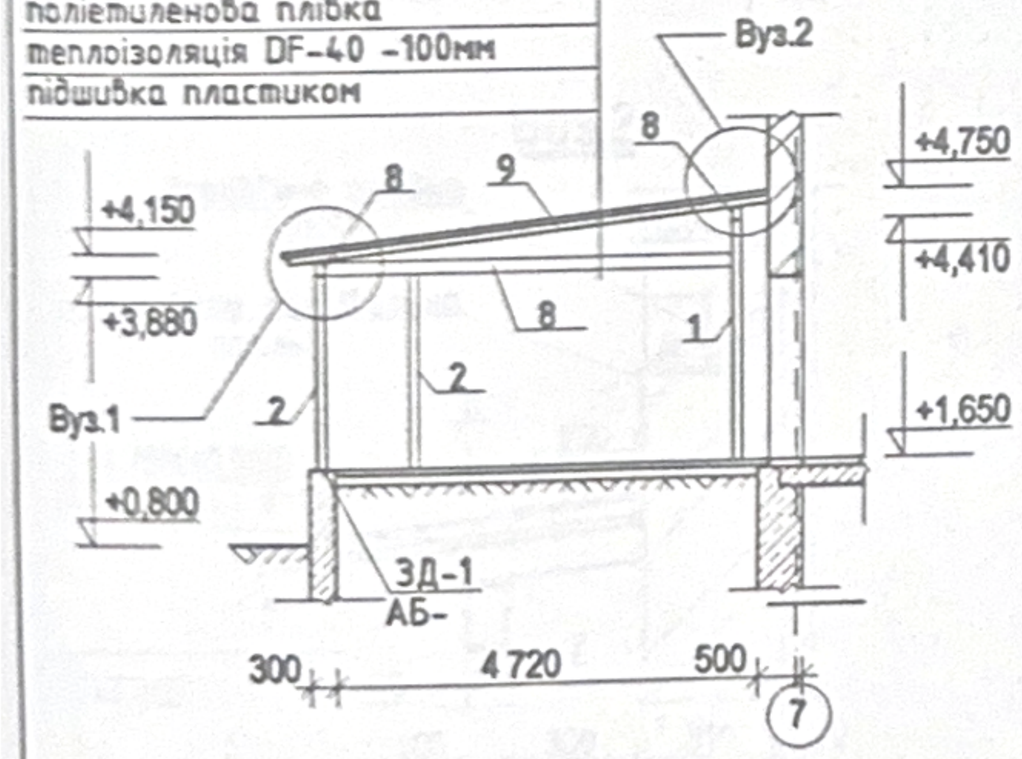

3-3

полікарбонатні листи Д8
лати □60*40
по ГОСТ25577-83 кр.500

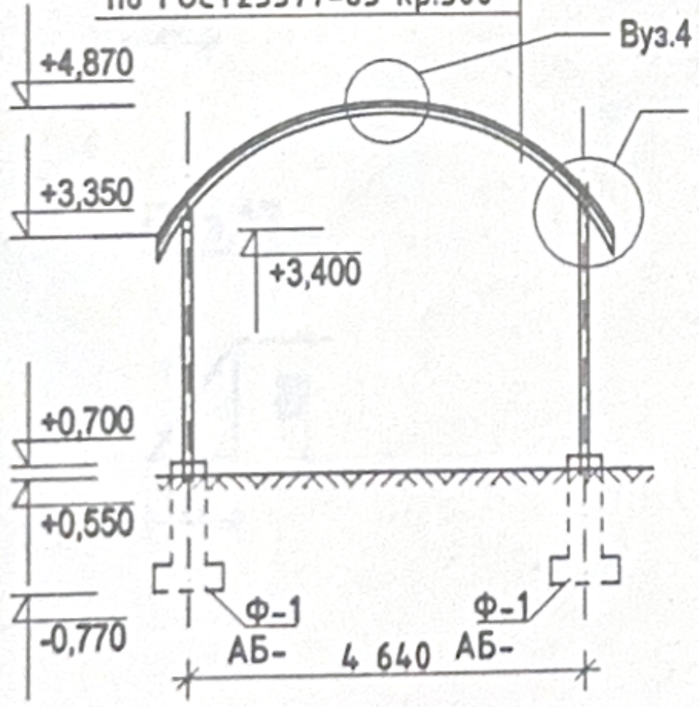

Вуз.1

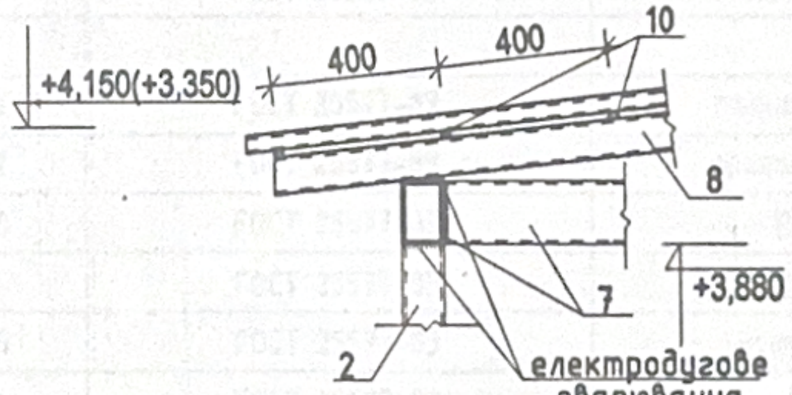

Вуз.А

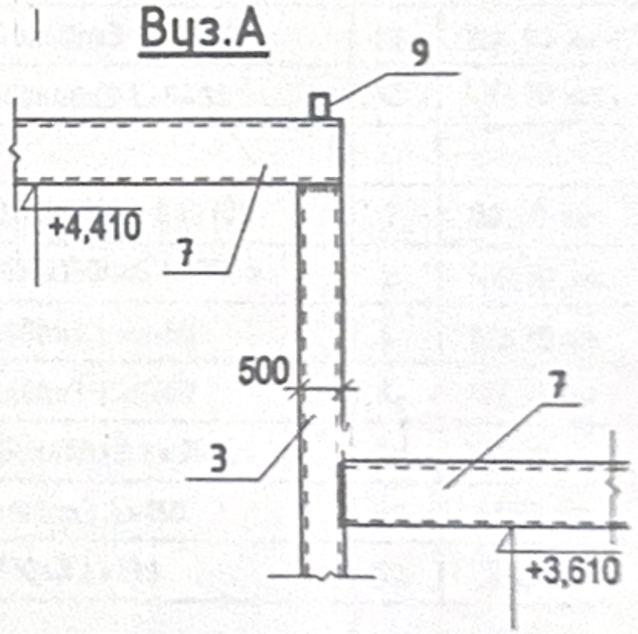

1. Працювати з листами АБ-52,53,55
2. Розрізи 2-2 та Вуз. 2, 3, 4 розроблено на аркуші АБ-.
3. Електро дугове електрозварювання виконати електродами типу Э42 по ГОСТ9467-75*.
4. Специфікацію елементыв покрівлі див. АБ-55.
5. Утеплювач фірми "URSA" DF-40 сертифікат №UA 1.111.19895-01 дійсний до 7 серпня 2003р.

Зм.	К-сть	N док.	Арк.	Підпис	Дата	3117 -1- АБ		
						Добудова школи в с. Рукшин Хотинського району		
ГІП		Кушнірюк					Стадія	Аркуш	Аркушів
Н. контр.		Константинюк					рп	54	
Гол. спец.		Константинюк							
Кер. гр.		Карташова				План покрівлі. Схема розм. елементів покрівлі. Розріз 1-1, 3-3. Вуз.А	Чернівціагропроект	
Інж.		Бинда В.						