



PIRMAS AUKŠTAS

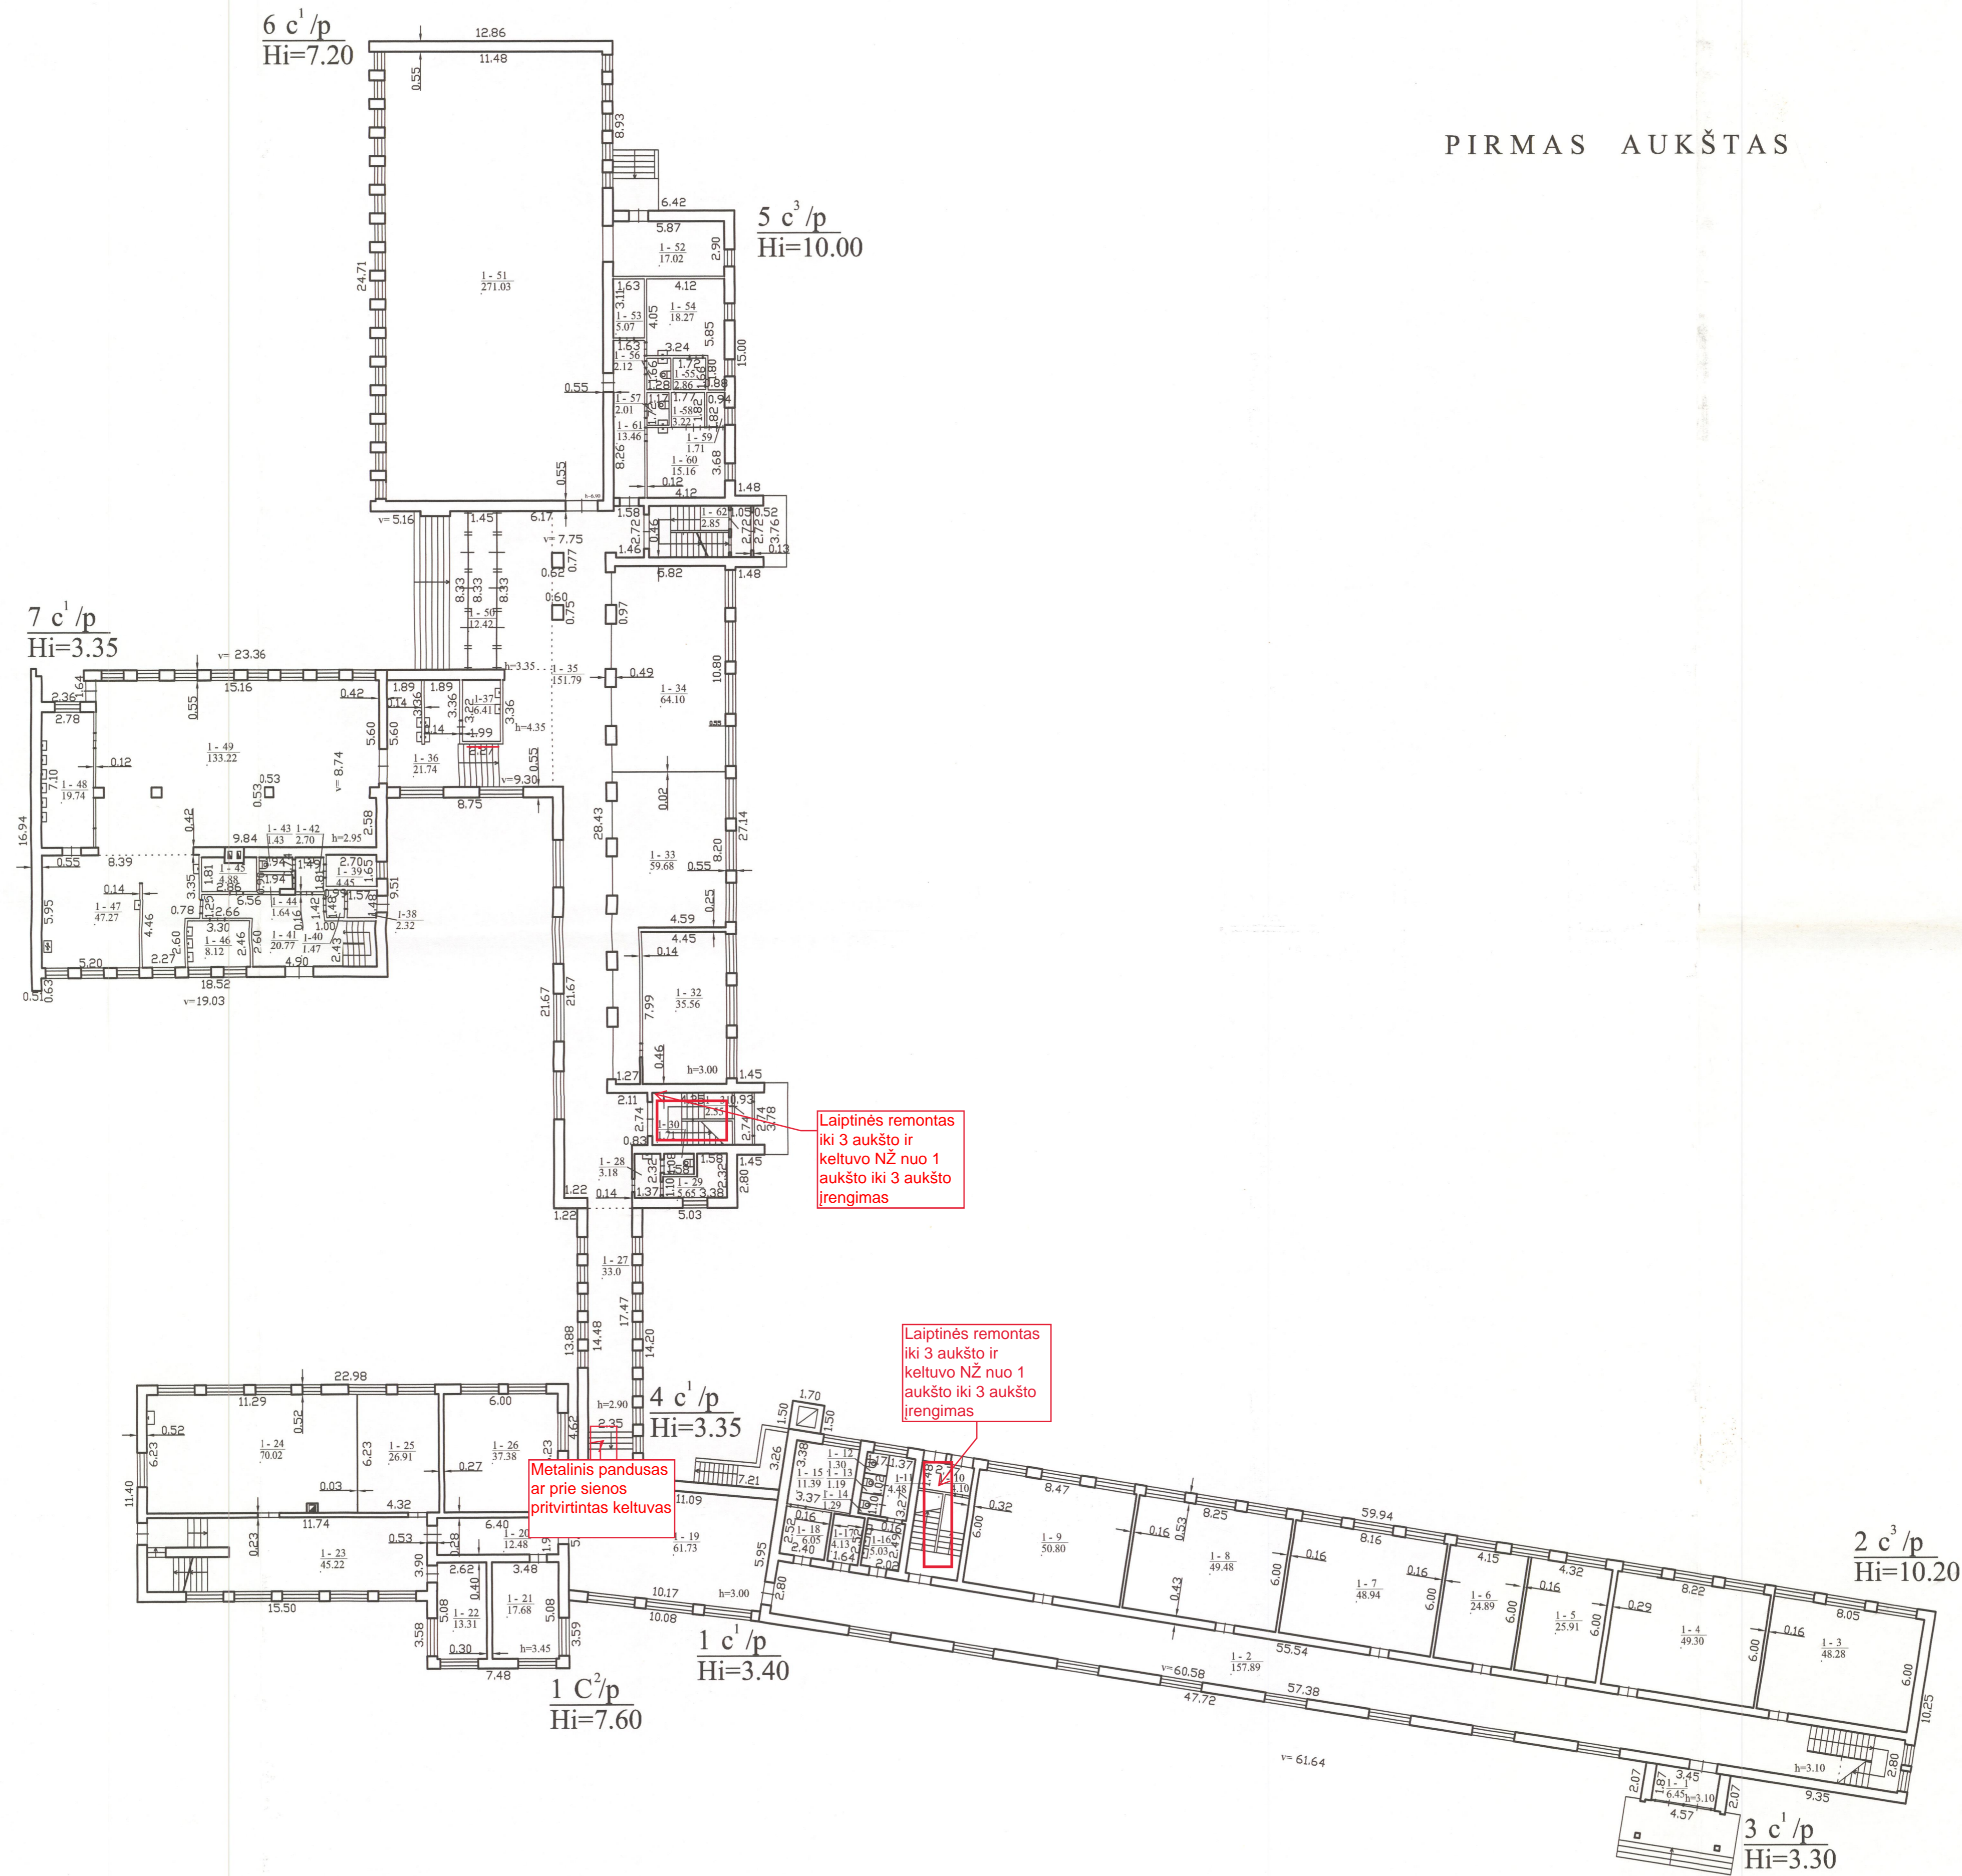


Valstybės įmonės Registrų centro Alytaus filialas			
Patikėtos	V. pavardė	Parengė	Data
Matininkė	K. Blaukusienė		2008-07-23
Pirmo aukšto planas		1:200	
Lazdijų r. sav. Seirijų mstl. Metelių g. 7			
Sudarytas pagal 2008-07-11 kadastrinių matavimų duomenis		Pastato pažymėjimas plane 1C2p	

ANTRAS AUKŠTAS

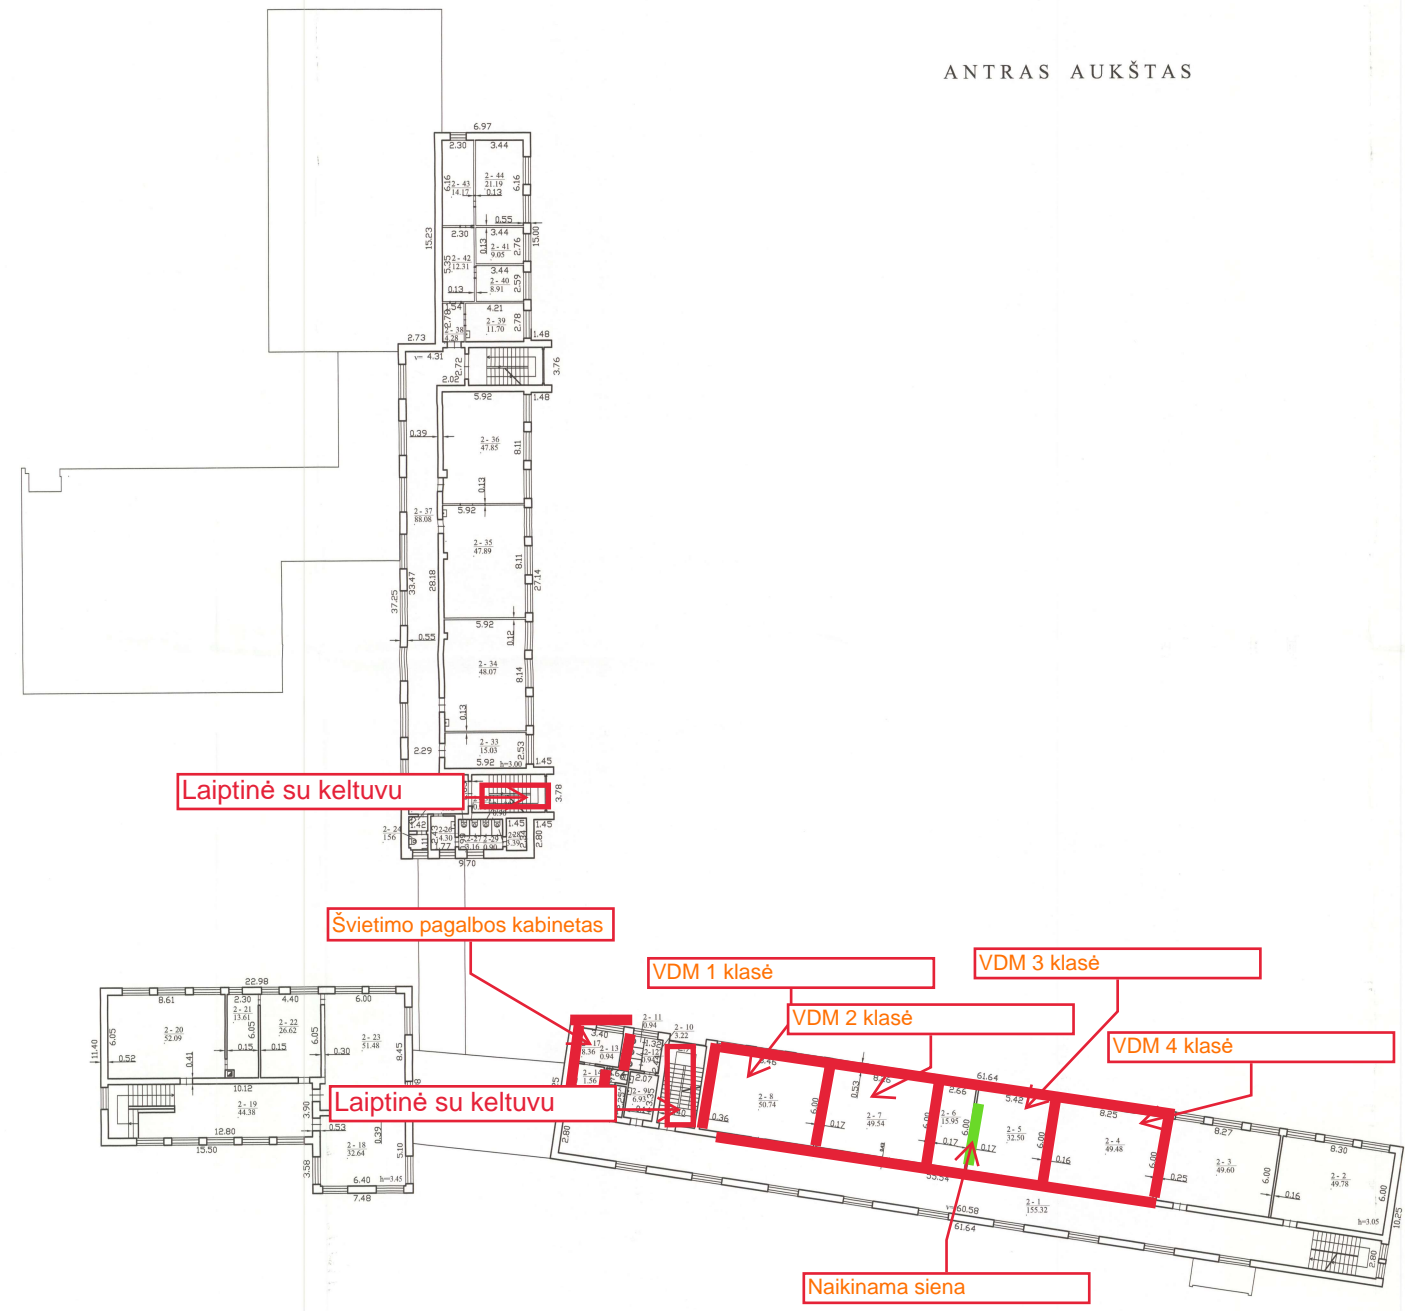

	Valstybės įmonė Registrų centras Alytus filialas Laisvonių Nr.484		

TREČIAS AUKŠTAS

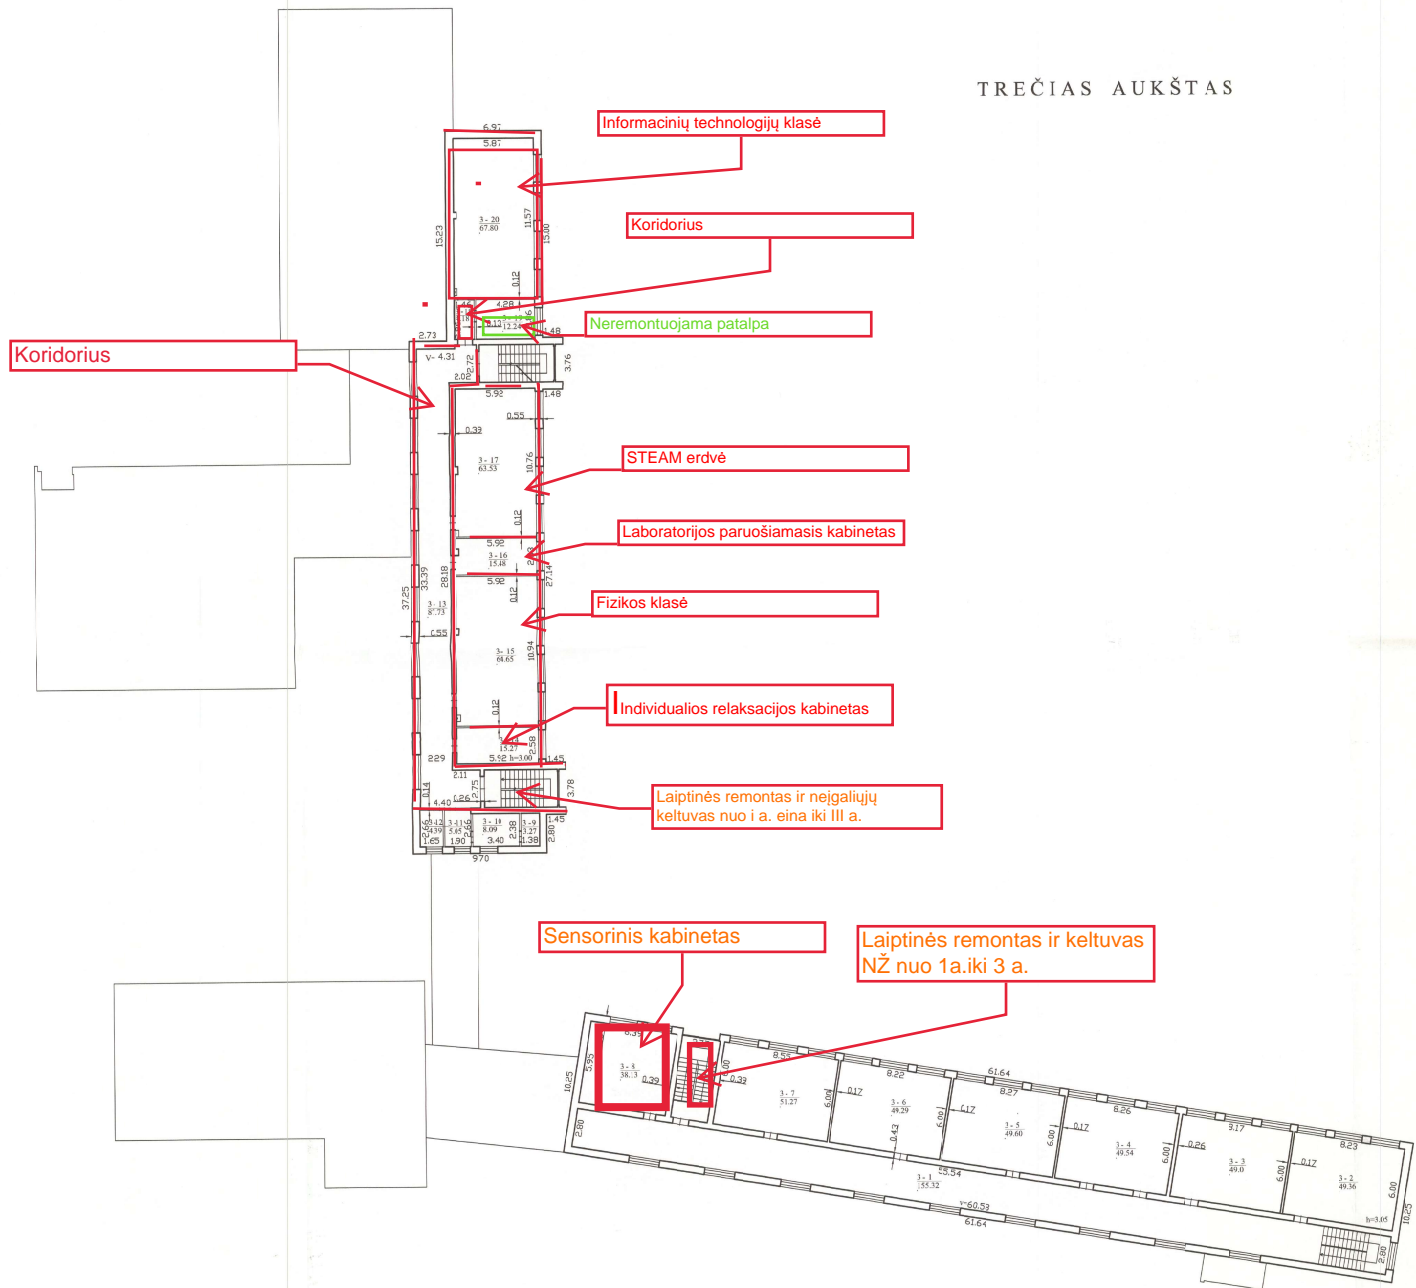


Valstybės įstaiga Registrų centras Alytaus filialas			
Direkcija Nr. 084			
Pareigys	V. pavardė	Pasirašas	Data




ALGIRDO GATVĖ

METELIŲ GATVĖ

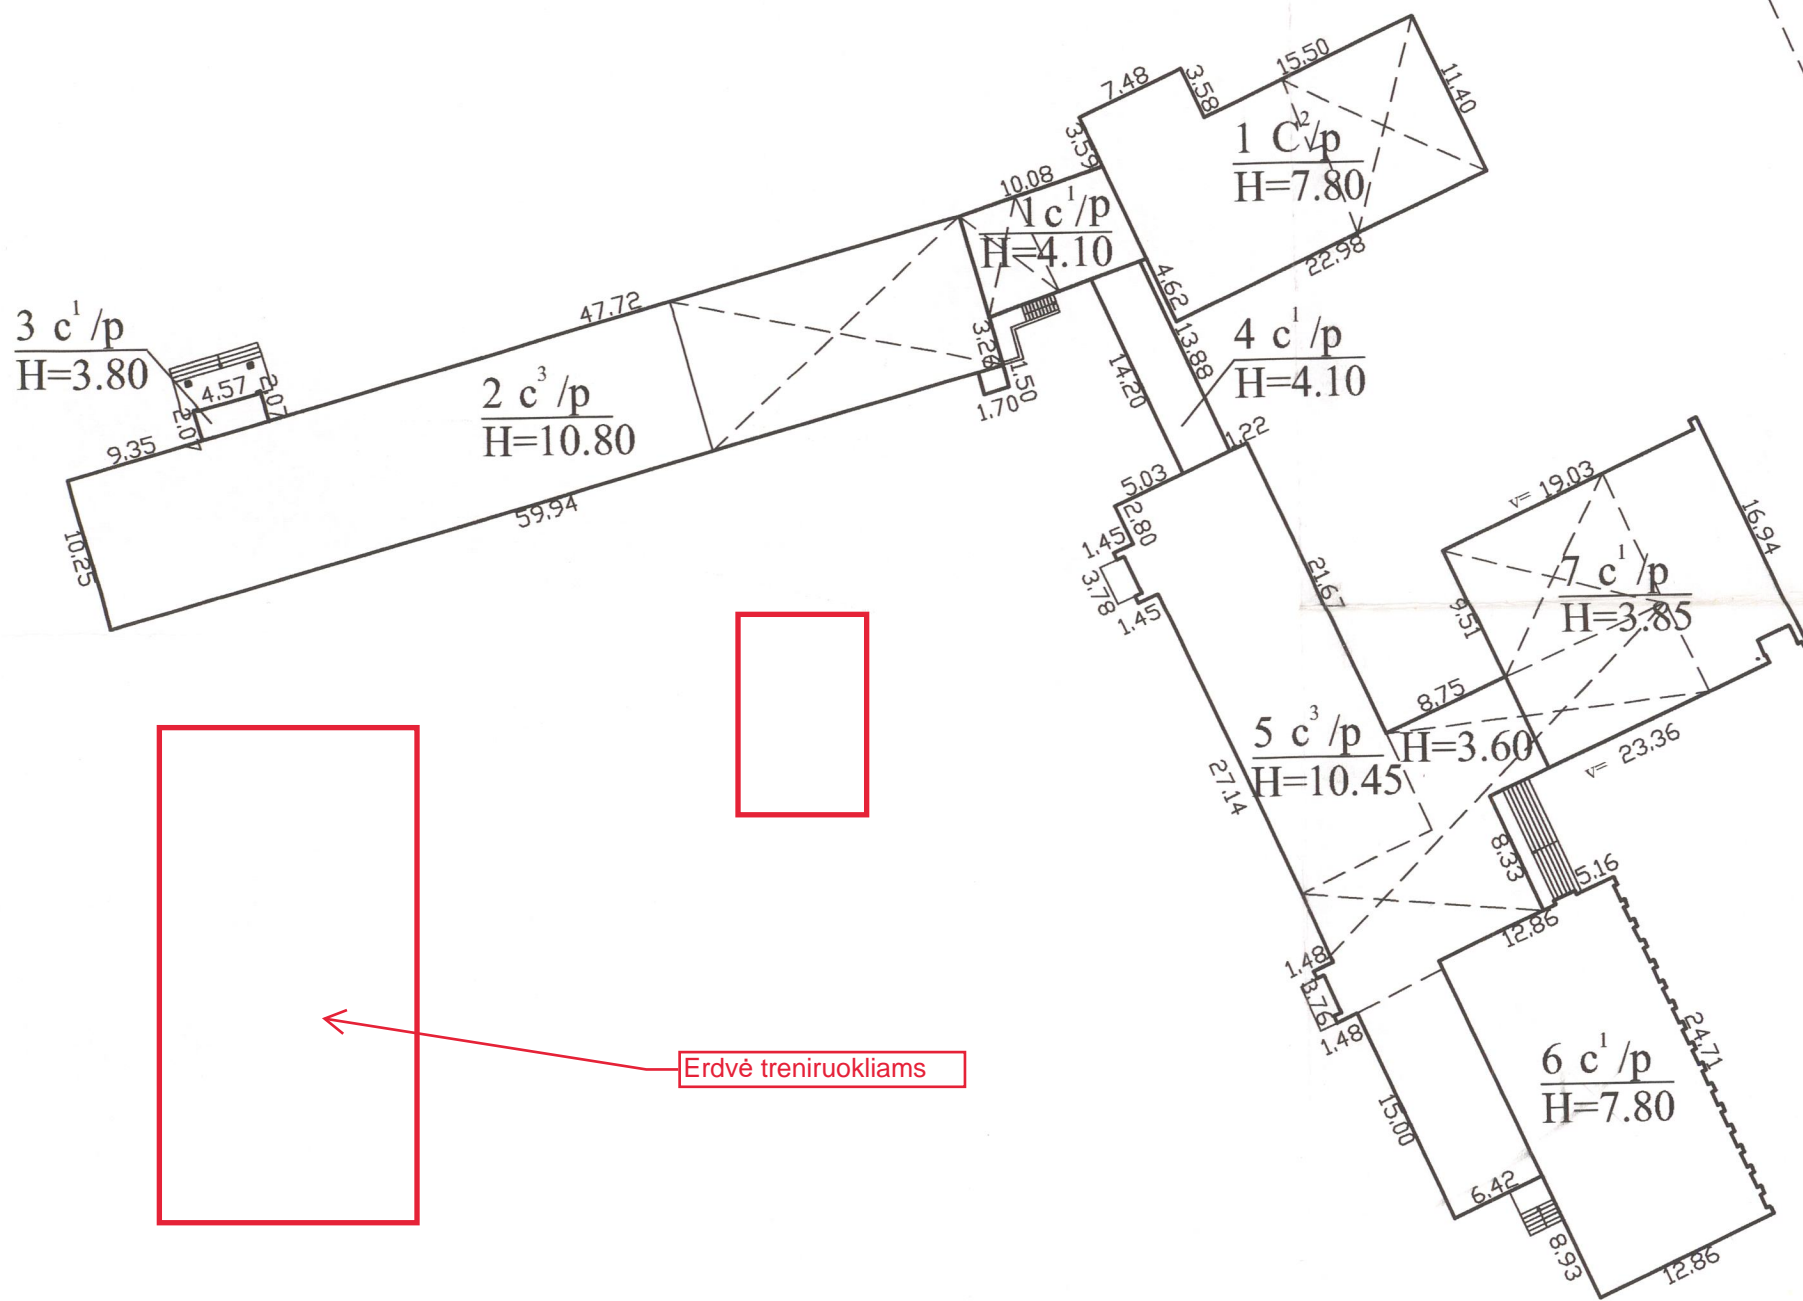

Erdvė treniruokliams

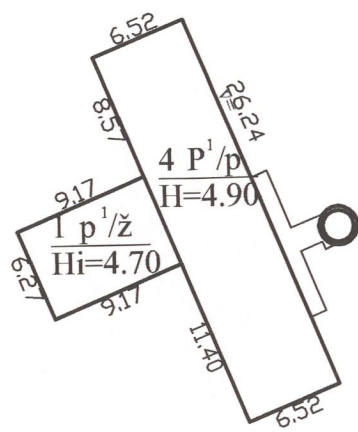

Valstybės įmonės Registrų centro Alytaus filialas Licencijos Nr.484			
Pareigos	V., pavardė	Parašas	Data
Matininkė	K. Blažukienė		2008-08-11
Mečislavas Borevičius			
Statinių išdėstymo planas	1:500	A.V.	
Lazdijų r. sav. Seirijų mstl. Metelių g. 7			
Sudarytas pagal 2008-07-11 kadastrinių matavimų duomenis	Pastato pažymėjimas plane 1C2p		