


PIRMAS AUKŠTAS

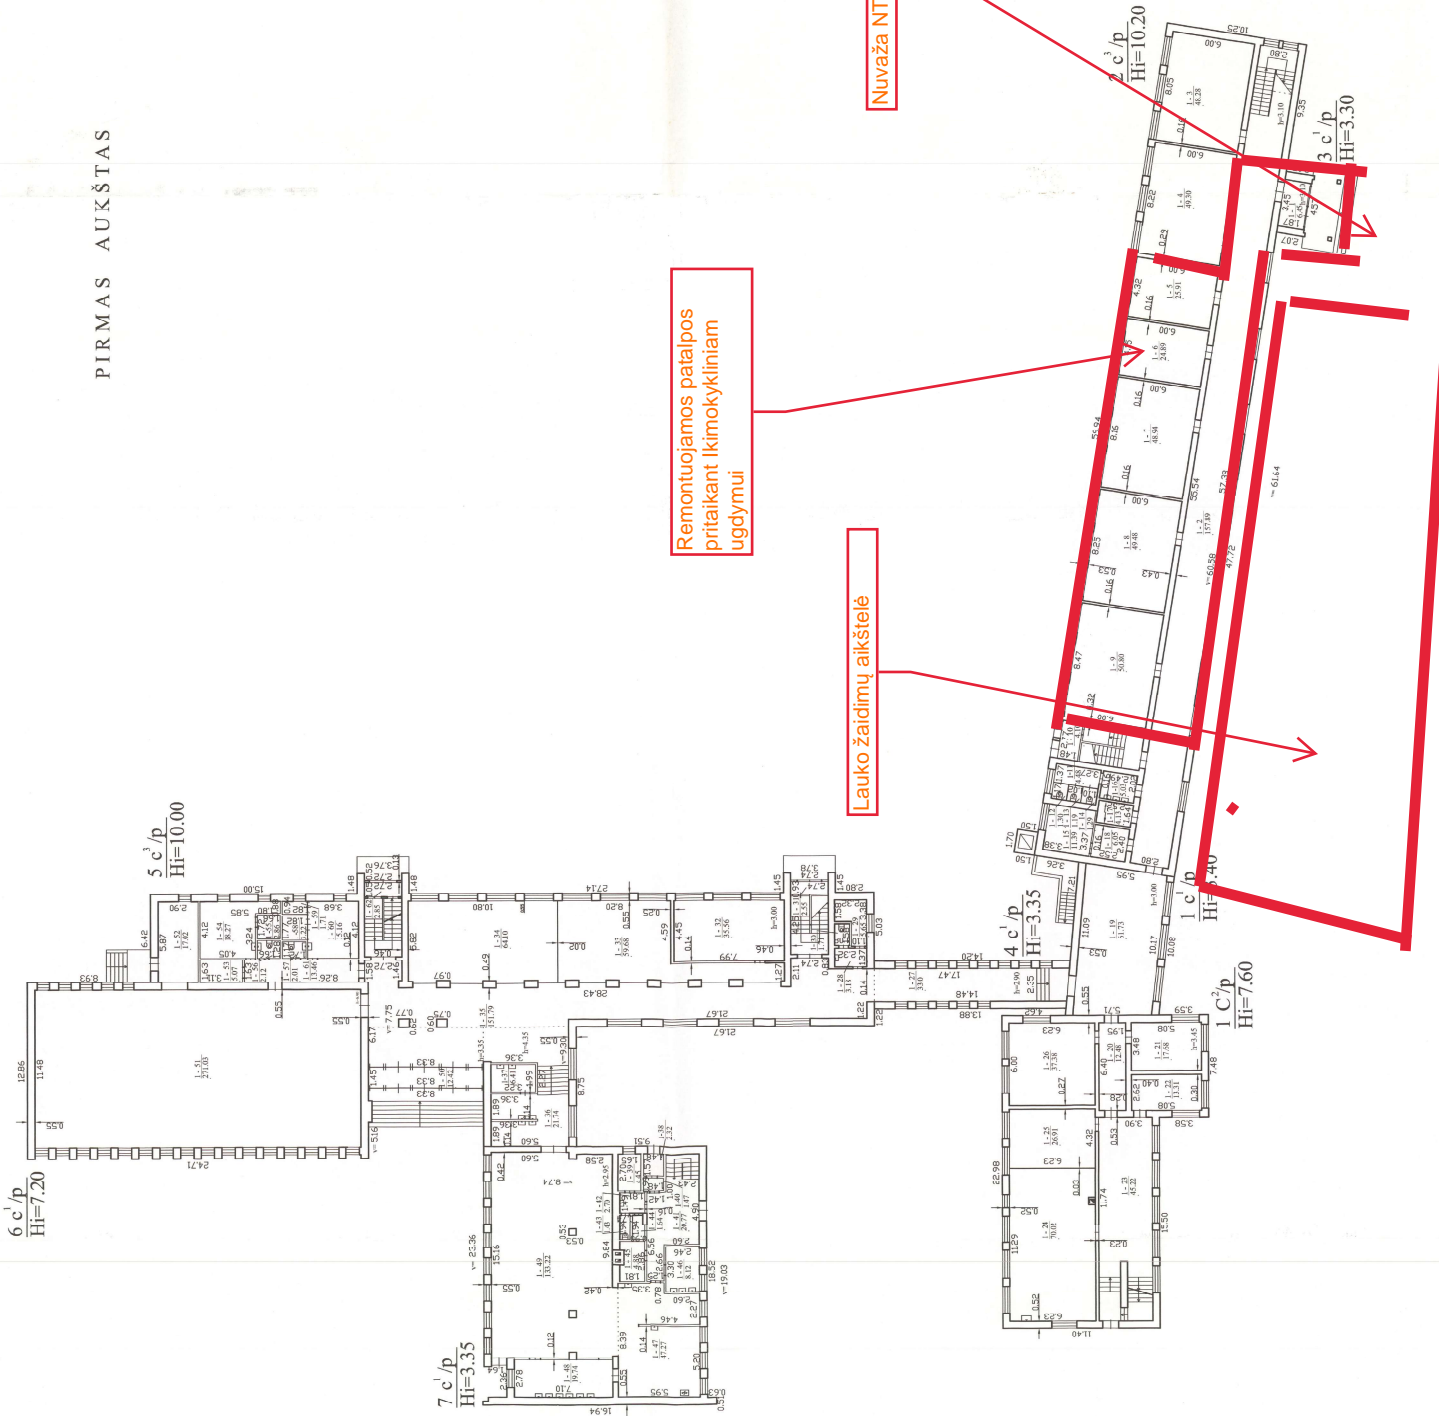

Remontuojamos patalpos pritaikant ikimokykliniam ugdymui

Lauko žaidimų aikštelė

Nuvaza NT

