


"B" KORPUSO RŪSIO BLOKO PLANAS

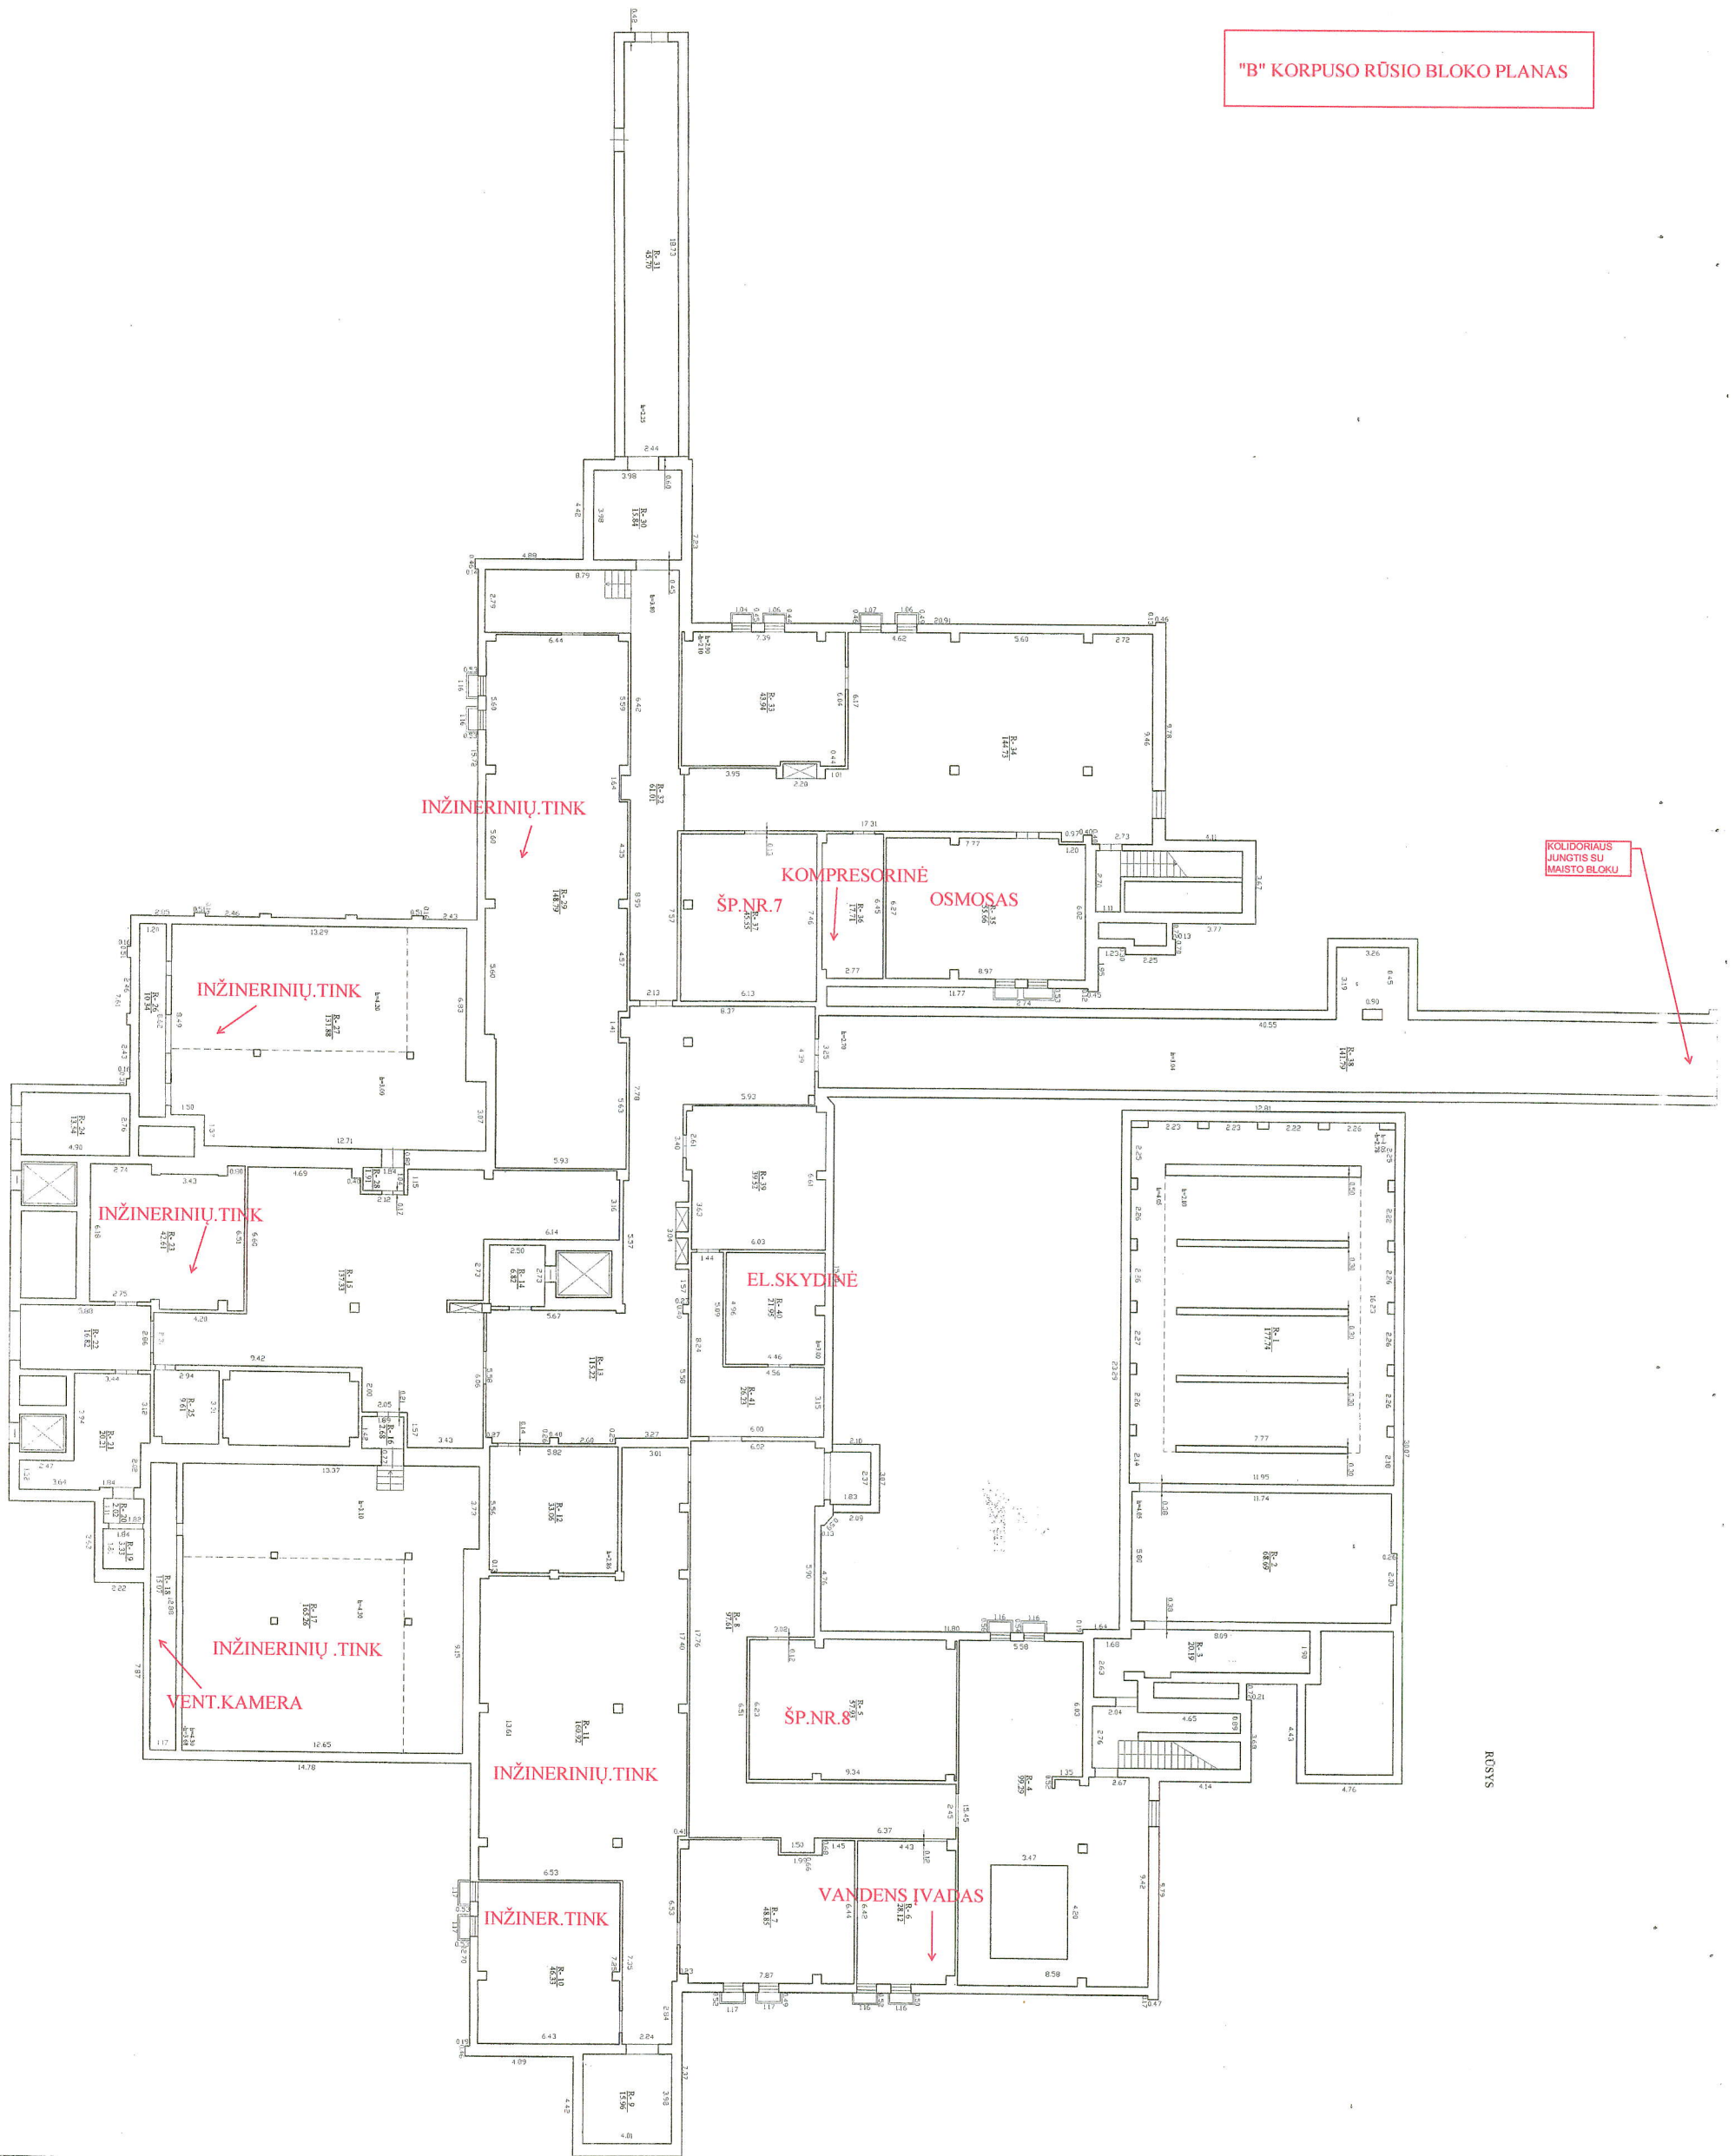

RUSYS