



Projekto numeris	124072020		
Statinio projekto pavadinimas	ADMINISTRACINIO PASTATO KĖDAINIŲ RAJONO POLICIJOS KOMISARIATO (UNIK. NR. 5396-7025-5015) A. MICKEVIČIAUS G. 23, KĖDAINIUOSE, KAPITALINIO REMONTA IR PASKIRTIES KEITIMO IŠ ADMINISTRACINĖS (7.2) Į SPECIALIOSIOS PASKIRTIES PASTATĄ (7.16), PROJEKTAS		
Statinio kategorija	NEYPATINGAS STATINYS		
Projekto etapas	DARBO PROJEKTAS	DP	
Projekto dalis	ŠILDYMO VĖDINIMO IR ORO KONDICIONAVIMO DALIS	ŠVOK	

Pareigos	Vardas, pavardė , atestato Nr.	Parašas
Direktorius	ASTIJUS TAUJANSKAS	
Projekto vadovas	ASTIJUS TAUJANSKAS (atest. Nr. A 583, 3762)	
Projekto dalies vadovas	DONATAS JANULIONIS (atest. Nr. 20465)	
Statytojo (užsakovo) pavadinimas	KAUNO APSKRITIES VYRIAUSIASIS POLICIJOS KOMISARIATAS (UAB "ILGAS AMŽIUS")	

Kaunas, 2023

Statinio
pavadinimas:

**ADMINISTRACINIO PASTATO KĖDAINIŲ RAJONO POLICIJOS
KOMISARIATO (UNIK. NR. 5396-7025-5015) A. MICKEVIČIAUS G. 23,
KĖDAINIUOSE, KAPITALINIO REMONTO IR PASKIRTIES KEITIMO
IŠ ADMINISTRACINĖS (7.2) Į SPECIALIOSIOS PASKIRTIES
PASTATĄ (7.16), PROJEKTAS**

Statytojas:


KAUNO APSKRITIES VYRIAUSIASIS POLICIJOS KOMISARIATAS


PROJEKTO DOKUMENTACIJOS BYLŲ ŽINIARAŠTIS

Eil. Nr.	Bylos žymuo	Pavadinimas	Bylos Nr.
		DOKUMENTACIJOS SUDĖTIS	
1.	SP	Skypo sutvarkymo (sklypo plano) dalis	I
2.	SA	Statinio architektūra	I
3.	SK	Statinio konstrukcijos	I
4.	VN	Vidaus vandentiekio ir nuotekų šalinimo	I
5.	LVN	Lauko vandentiekio ir nuotekų šalinimo	I
6.	ŠVOK	Šildymo, vėdinimo ir oro kondicionavimo	I
7.	E	Elektroninių ryšių (telekomunikacijų)	I
8.	ER	Elektroninių ryšių (telekomunikacijų) lauko tinklų	I
9.	LER	Lauko elektroninių ryšių	I
10.	AS	Apsauginės signalizacijos	I
11.	GSS	Gaisrinės signalizacijos	I
12.	PVA	Procesų valdymo ir automatizacijos	I
13.	D	Dujotiekis	I

0	2023 12	STATYBAI				
LAIDA	IŠLEIDIMO DATA	LAIDOS STATUSAS. KEITIMO PRIEŽASTIS (JEI TAIKOMA)				
KVAL. PATV. DOK. NR.	DALIS ERDVĖS		STATINIO PROJEKTO PAVADINIMAS: ADMINISTRACINIO PASTATO KĖDAINIŲ RAJONO POLICIJOS KOMISARIATO (UNIK. NR. 5396-7025-5015) A. MICKEVIČIAUS G. 23, KĖDAINIUOSE, KAPITALINIO REMONTO IR PASKIRTIES KEITIMO IŠ ADMINISTRACINĖS (7.2) Į SPECIALIOSIOS PASKIRTIES PASTATĄ (7.16), PROJEKTAS			
A 583	PV	Astijus Tujanskas	DOKUMENTO PAVADINIMAS:		LAIDA	
			PROJEKTO SUDĖTIES ŽINIARAŠTIS		0	
LT	STATYTOJAS (UŽSAKOVAS):: KAUNO APSKRITIES VYRIAUSIASIS KOMISARIATAS (UAB "ILGAS AMŽIUS")		DOKUMENTO ŽYMUO: 24072020-DP-ŠVOK.PSŽ		LAPAS	LAPŲ
					1	1

Eil. Nr.	Žymuo	Pavadinimas	Psl. sk.
DOKUMENTŲ SUDĖTIS			
1.		Antraštinis lapas	1
2.	24072020-01-DP-ŠVOK.PSŽ	Projekto sudėties žiniaraštis	1
3.	24072020-01-DP-ŠVOK.BSŽ	Bylos sudėties žiniaraštis	1
BRĖŽINIŲ ŽINIARAŠTIS			
4.	24072020-DP-ŠVOK.B-01	Pirmo aukšto planas su šildymo sistema	1
5.	24072020-DP-ŠVOK.B-02	Antro aukšto planas su šildymo sistema	1
6.	24072020-DP-ŠVOK.B-03	Trečio aukšto planas su šildymo sistema	1
7.	24072020-DP-ŠVOK.B-04	Ketvirto aukšto planas su šildymo sistema	1
8.	24072020-DP-ŠVOK.B-05	Palėpės planas su šildymo sistema	1
9.	24072020-DP-ŠVOK.B-06	Šilumos punkto schema	1
10.	24072020-DP-ŠVOK.B-07	Šildymo sistemos funkcinė schema	1
11.	24072020-DP-ŠVOK.B-08	Rūsio planas su vėdinimo sistema	1
12.	24072020-DP-ŠVOK.B-09	Pirmo aukšto planas su vėdinimo sistema	1
13.	24072020-DP-ŠVOK.B-10	Antro aukšto planas su vėdinimo sistema	1
14.	24072020-DP-ŠVOK.B-11	Trečio aukšto planas su vėdinimo sistema	1
15.	24072020-DP-ŠVOK.B-12	Ketvirto aukšto planas su vėdinimo sistema	1
16.	24072020-DP-ŠVOK.B-13	Pastogės planas su vėdinimo sistema	1
17.	24072020-DP-ŠVOK.B-14	Stogo planas su vėdinimo sistema	1
18.	24072020-DP-ŠVOK.B-15	Vėdinimo sistemos R-1 ir oro ištraukimo sistemų I-1-8 funkcinės schemos	1
19.	24072020-DP-ŠVOK.B-16	Vėdinimo sistemos R-2 ir natūralaus vėdinimo sistemų funkcinės schemos	1
20.	24072020-DP-ŠVOK.B-17	Pirmo aukšto planas su oro kondicionavimo sistema	1
21.	24072020-DP-ŠVOK.B-18	Antro aukšto planas su oro kondicionavimo sistema	1
22.	24072020-DP-ŠVOK.B-19	Trečio aukšto planas su oro kondicionavimo sistema	1
23.	24072020-DP-ŠVOK.B-20	Ketvirto aukšto planas su oro kondicionavimo sistema	1
24.	24072020-DP-ŠVOK.B-21	Palėpės planas su oro kondicionavimo sistema	1
25.	24072020-DP-ŠVOK.B-22	Oro kondicionavimo sistemos vamzdyno funkcinė schema	1

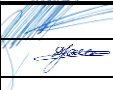
0	2023 12	STATYBAI		
LAIDA	IŠLEIDIMO DATA	LAIDOS STATUSAS. KEITIMO PRIEŽASTIS (JEI TAIKOMA)		
KVAL. PATV. DOK. NR.			STATINIO PROJEKTO PAVADINIMAS: ADMINISTRACINIO PASTATO KĖDAINIŲ RAJONO POLICIJOS KOMISARIATO (UNIK. NR. 5396-7025-5015) A. MICKEVIČIAUS G. 23, KĖDAINIUOSE, KAPITALINIO REMONTO IR PASKIRTIES KEITIMO IŠ ADMINISTRACINĖS (7.2) / SPECIALIOSIOS PASKIRTIES PASTATĄ (7.16), PROJEKTAS	
A 583	PV	Astijus Taujanskas		LAIDA
20465	PDV	Donatas Janulionis		0
LT	STATYTOJAS (UŽSAKOVAS) Kauno apskrities vyriausiasis policijos komisariatas (UAB "Ilgas amžius")		DOKUMENTO ŽYMUO: 24072020-DP-ŠVOK.BSŽ	LAPAS 1
				LAPŲ 1

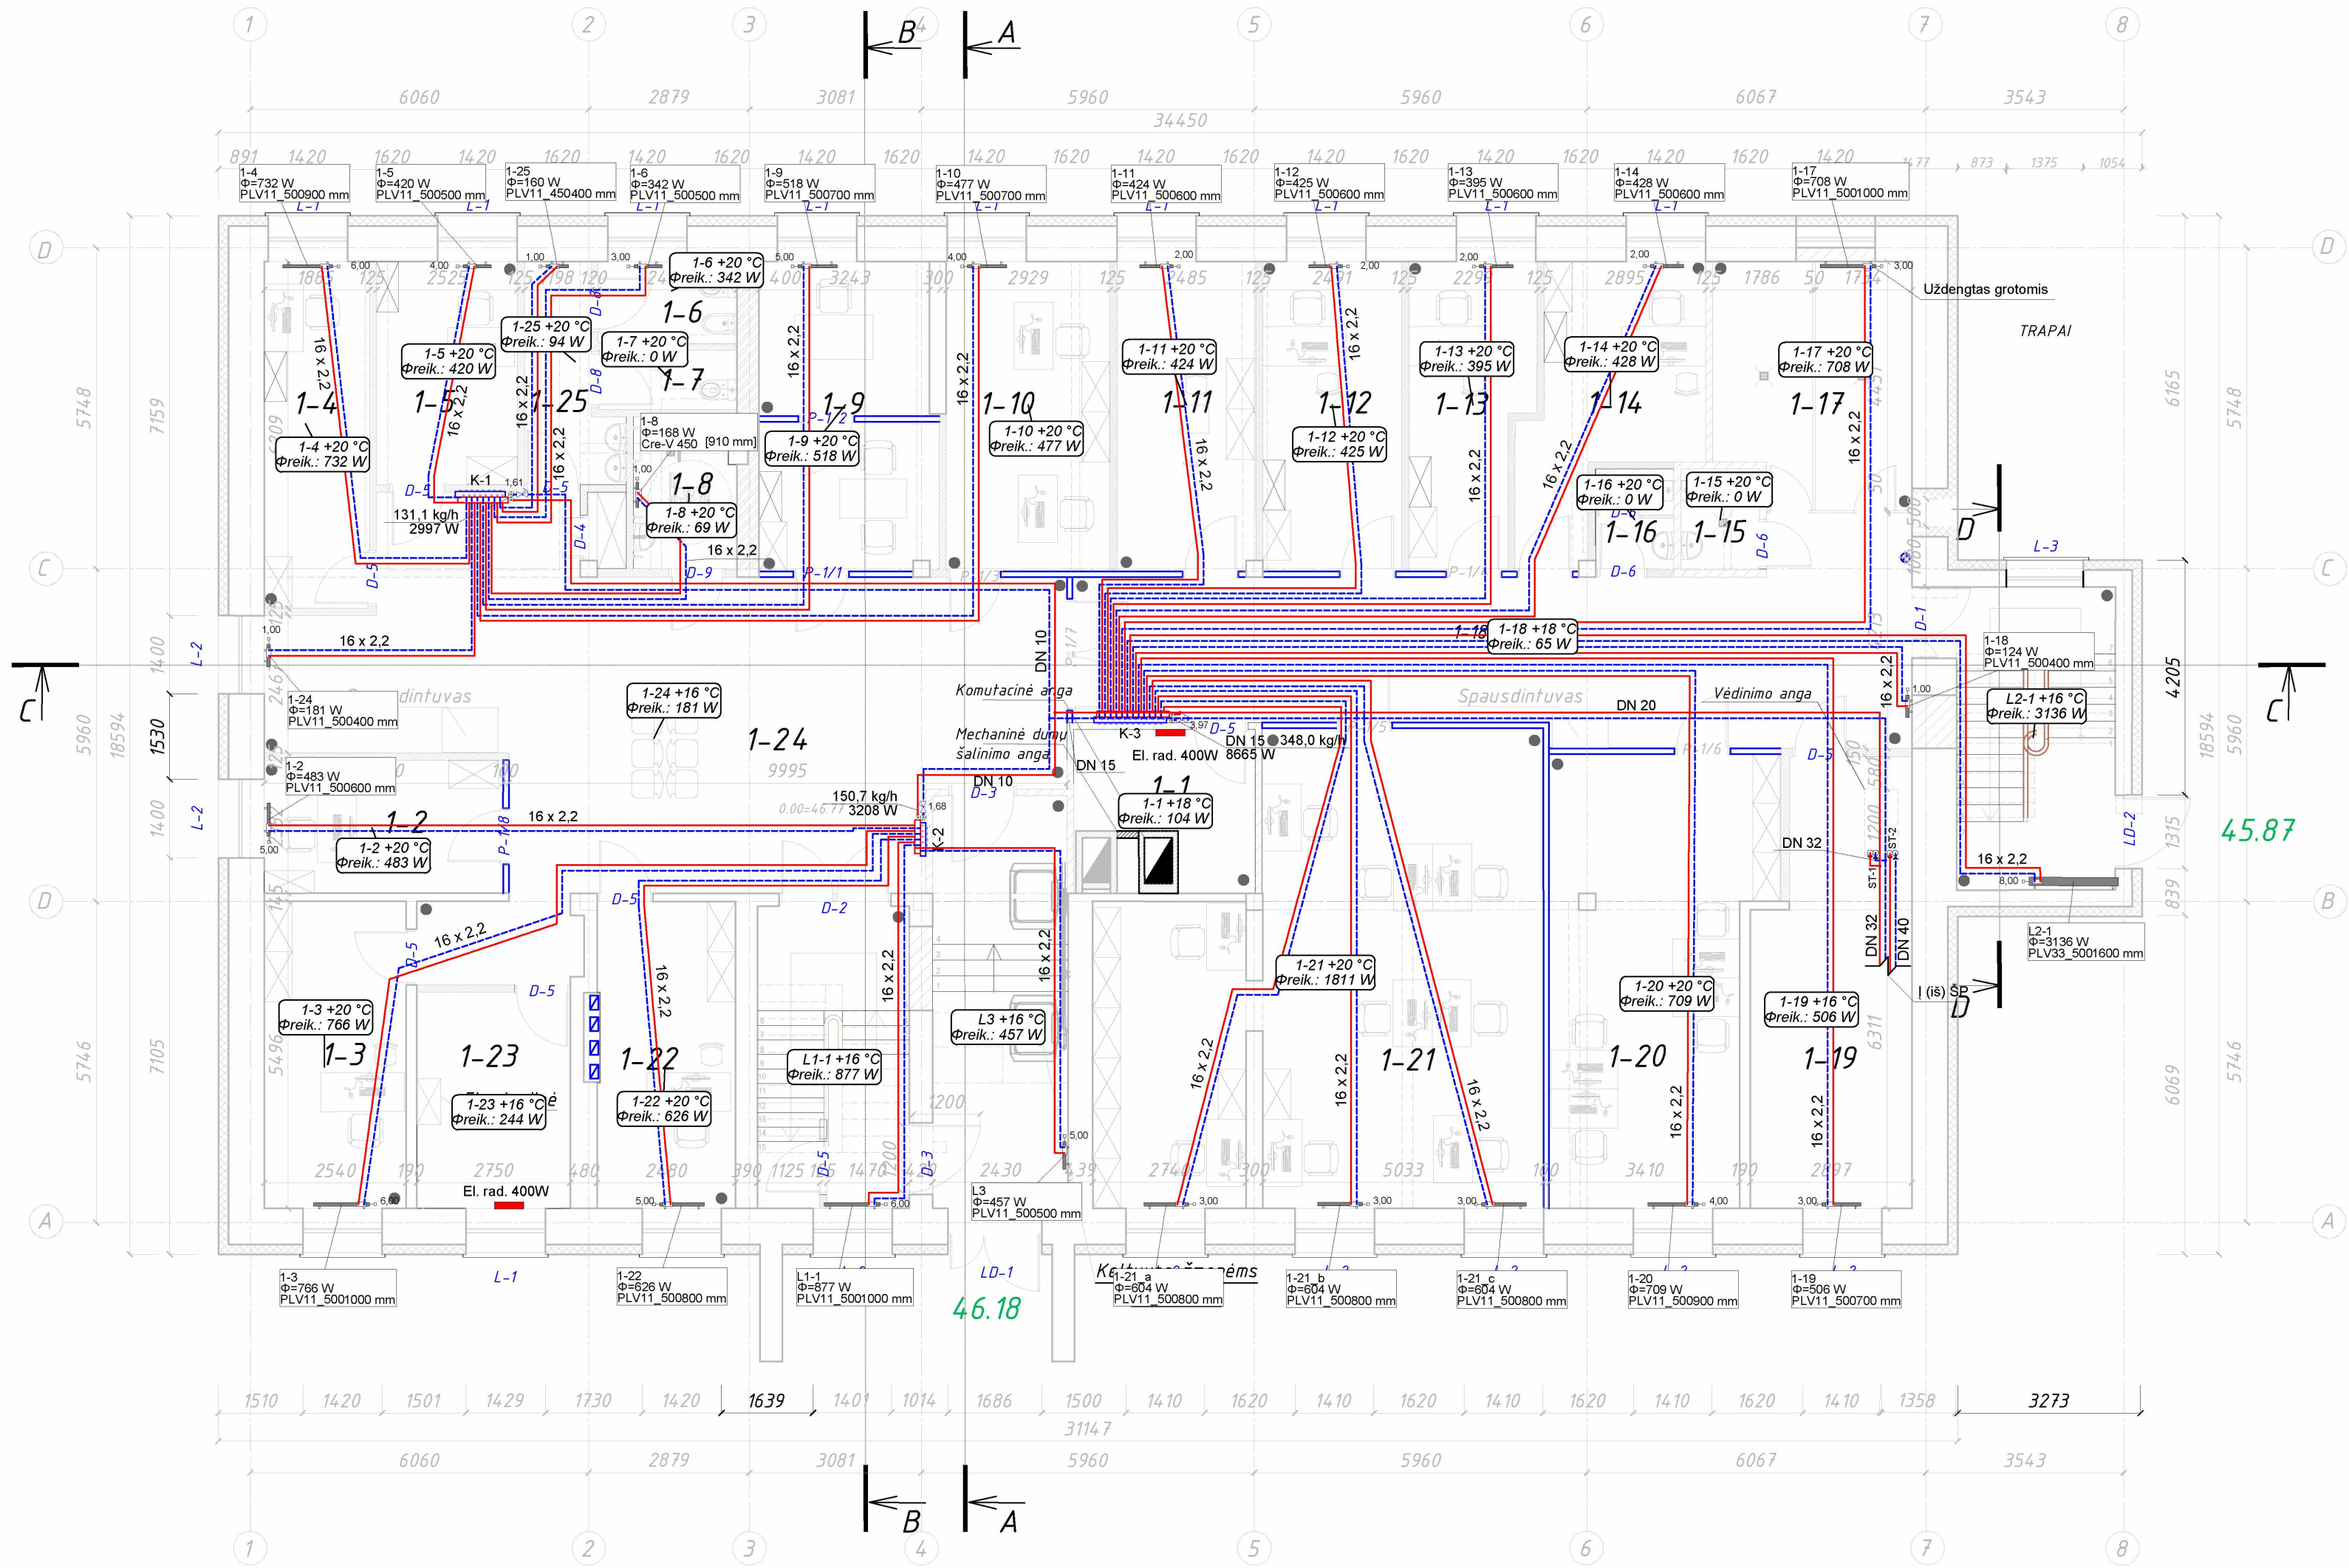


SUTARTINIAI ŽYMĖJIMAI

- Stiklinės pertvaros
- Naujos G/K pertvaros
- Naujos mūro pertvaros užmūrijamos esamos angos
- Esamos sienos/pertvaros
- Demontuojamos pertvaros
- Grotos
- Apšiltinimo sluoksnis
- Medinė apsauginė siena
- Komutacinė šachta 500x750
- Nausiai atstatoma siena
- Vaizdo stebėjimo kamera
- Kertama (pjauinama) anga sienoje

Šildymo sutartiniai žymėjimai

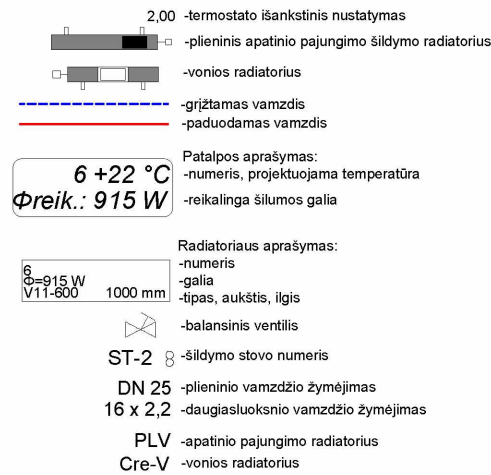

Apatinio pajungimo radiatoriaus schema

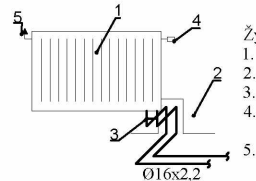

Pastabos:

- Šildymo sistemos magistralės iki kolektorių numatomos montuoti palubėje
- Magistralinių vamzdžių ir stovų vamzdžiai- plieniniai, vamzdžiai nuo kolektorių iki radiatorių - daugi sluoksniai polimeriniai vamzdžiai klojami grindyse
- Radiatorių balansavimui ir reguliavimui numatyti termostatiniai ventiliai su termostatinėmis galvomis, taip pat „H“ tipo prijungimo jungtys
- Statybinėse konstrukcijose nutiestuose vamzdžiuose neturi būti išardomų sujungimų
- Šildymo vamzdžiai, kertantys pastato ativaras, turi būti tiesiami nedegios medžiagos dėkluose
- Ant kiekvieno stovo paduodamos ir grįžtamos linijos statomi rutuliniai ventiliai
- Ant kiekvieno stovo montuojamas automatinis nuorintuvas ir vandens išleidimo ventiliis
- Stovų vietas tikslinti vietoje
- Visoje sistemoje numatomi balansiniai ventiliai - rankiniai, su išankstinio nustatymo funkcija
- Matmenis ir altitudes tikslinti objekte statybos darbų metu

PATALPŲ EKSPLIKACIJA

Patalpos Nr.	Pavadinimas	Plotas, m ²	KDV
1-1	Techninė patalpa (serverinė)	7,47	0
1-2	Liudytojų ir nukentėjusiųjų apklausų patalpos	10,19	1
1-3	Liudytojų ir nukentėjusiųjų apklausų patalpos	13,97	1
1-4	Liudytojų ir nukentėjusiųjų apklausų patalpos	11,62	1
1-5	Liudytojų ir nukentėjusiųjų apklausų patalpos	10,09	1
1-6	Sanitarinė patalpa lankytojams	3,63	0
1-7	Sanitarinė patalpa lankytojams	2,64	0
1-8	Sanitarinė patalpa neįgaliesiems	5,03	0
1-9	Asmenų atpažinimo patalpa (su vienkrypčio vaizdo stebėjimo langų asmenimis atpažinti)	17,31	1
1-10	Darbo kabinetas (administratorėms)	16,23	2
1-11	Vaiko apklausos kambarys	13,76	0
1-12	Darbo kabinetas Reagavimo sk. Viršininkui	13,82	1
1-13	Darbo kabinetas Reagavimo sk. vyriaus. Tyrėjui	11,28	1
1-14	Darbo kabinetas kriminalistinių tyrimų ekspertui	13,31	1
1-15	Sanitarinė patalpa sulaikytiesiems	2,54	0
1-16	Sanitarinė patalpa pareigūnams	2,51	0
1-17	Trumpo sulaikymo kameros	14,83	0
1-18	Koridorius	45,10	0
1-19	Techninė patalpa (šilumos punktas įrengtas)	20,79	0
1-20	Darbo kabinetas reagentų padalinio pareigūnams	29,72	4
1-21	Darbo kabinetas (-ai) veiklos padalinio pareigūnams	58,61	9
1-22	Liudytojų ir nukentėjusiųjų apklausų patalpos	13,63	1
1-23	Elektros skydinė	10,67	0
1-24	Holas	74,4	0
1-25	Sanitarinė patalpa	5,55	0
1 A. PLOTAS		428,69	24

Kolektorius: K-1

Tipas: TECEfloor nerudijančio plieno kolekt. 1" reg.
Spintelės tipas: TECEfloor potinkinė kolektorinė spintelė UP110 840mm
G = 131,1 [kg/h]
Δp maž. = 0,00 [kPa]

Nr.	Tipas	Iki imtuvo	Skersmuo	G [kg/h]	Nust. (G) [aps.]	Δp (G) [kPa]
1	Radiatorius	1-25	16 x 2,2	4,3	4,80	0,00
2	Radiatorius	1-6	16 x 2,2	13,1	5,20	0,01
3	Radiatorius	1-8	16 x 2,2	4,3	4,80	0,00
4	Radiatorius	1-9	16 x 2,2	24,6	7,20	0,02
5	Radiatorius	1-10	16 x 2,2	21,1	6,20	0,02
6	Radiatorius	1-24	16 x 2,2	4,5	4,80	0,00
7	Radiatorius	1-4	16 x 2,2	35,9	6,80	0,05
8	Radiatorius	1-5	16 x 2,2	23,4	6,60	0,02

Kolektorius: K-2

Tipas: TECEfloor nerudijančio plieno kolekt. 1" reg.
Spintelės tipas: TECEfloor potinkinė kolektorinė spintelė UP110 540mm
G = 150,7 [kg/h]
Δp maž. = 0,00 [kPa]


Nr.	Tipas	Iki imtuvo	Skersmuo	G [kg/h]	Nust. (G) [aps.]	Δp (G) [kPa]
1	Radiatorius	1-2	16 x 2,2	25,5	6,80	0,02
2	Radiatorius	1-3	16 x 2,2	34,6	7,80	0,04
3	Radiatorius	1-22	16 x 2,2	29,0	6,00	0,04
4	Radiatorius	L1-1	16 x 2,2	36,8	6,40	0,05
5	Radiatorius	L3	16 x 2,2	24,8	6,60	0,02

Kolektorius: K-3

Tipas: TECEfloor nerudijančio plieno kolekt. 1" reg.
Spintelės tipas: TECEfloor potinkinė kolektorinė spintelė UP110 990mm
G = 348,0 [kg/h]
Δp maž. = 0,00 [kPa]

Nr.	Tipas	Iki imtuvo	Skersmuo	G [kg/h]	Nust. (G) [aps.]	Δp (G) [kPa]
1	Radiatorius	1-21_a	16 x 2,2	26,2	3,20	0,15
2	Radiatorius	1-21_b	16 x 2,2	26,1	3,20	0,14
3	Radiatorius	1-21_c	16 x 2,2	26,7	3,20	0,15
4	Radiatorius	1-20	16 x 2,2	36,2	3,20	0,28
5	Radiatorius	1-19	16 x 2,2	20,7	3,00	0,10
6	Radiatorius	1-18	16 x 2,2	4,3	3,00	0,00
7	Radiatorius	L2-1	16 x 2,2	109,3	8,00	0,34
8	Radiatorius	1-17	16 x 2,2	29,7	3,20	0,19
9	Radiatorius	1-14	16 x 2,2	19,4	3,00	0,09
10	Radiatorius	1-13	16 x 2,2	15,6	3,00	0,06
11	Radiatorius	1-12	16 x 2,2	17,5	3,00	0,07
12	Radiatorius	1-11	16 x 2,2	16,3	3,00	0,06

0	2023 12	STATYBAI
LAIDA	IŠLEIDIMO DATA	LAIDOS STATUSAS. KEITIMO PRIEŽASTIS (JEI TAIKOMA)
KVAL. PAT. DOK. NR.	DALIS ERDVĖS	STATINIO PROJEKTO PAVADINIMAS
A583	PV Astijus Taujanskas	ADMINISTRACINIO PASTATO KĖDANIŲ RAJONO POLICIJOS KOMISARIATO (LINK. NR. S386-7025-5019) A. MICKĖVIČIAUS G. 23, KĖDANIUVOSE, KAPITALINIO REMONTO IR PASKIRTIES KEITIMO ĮS ADMINISTRACINĖS (7.2) / SPECIALIOSIOS PASKIRTIES PASTATA (7.16), PROJEKTAS
20465	PDV Donatas Janulionis	DOKUMENTO PAVADINIMAS
	PDA Emilija Klimaitė	Pirmo aukšto planas su šildymo sistema
LT	STATYTOJAS (UŽSAKOVAS): Kauno apskritys vyriausiasis policijos komisariatas (UAB "Ilgas amžius")	DOKUMENTO ŽYMUO
		24072020-01-DP-ŠVOK.B-01
		LAPAS LAPŲ
		1 1

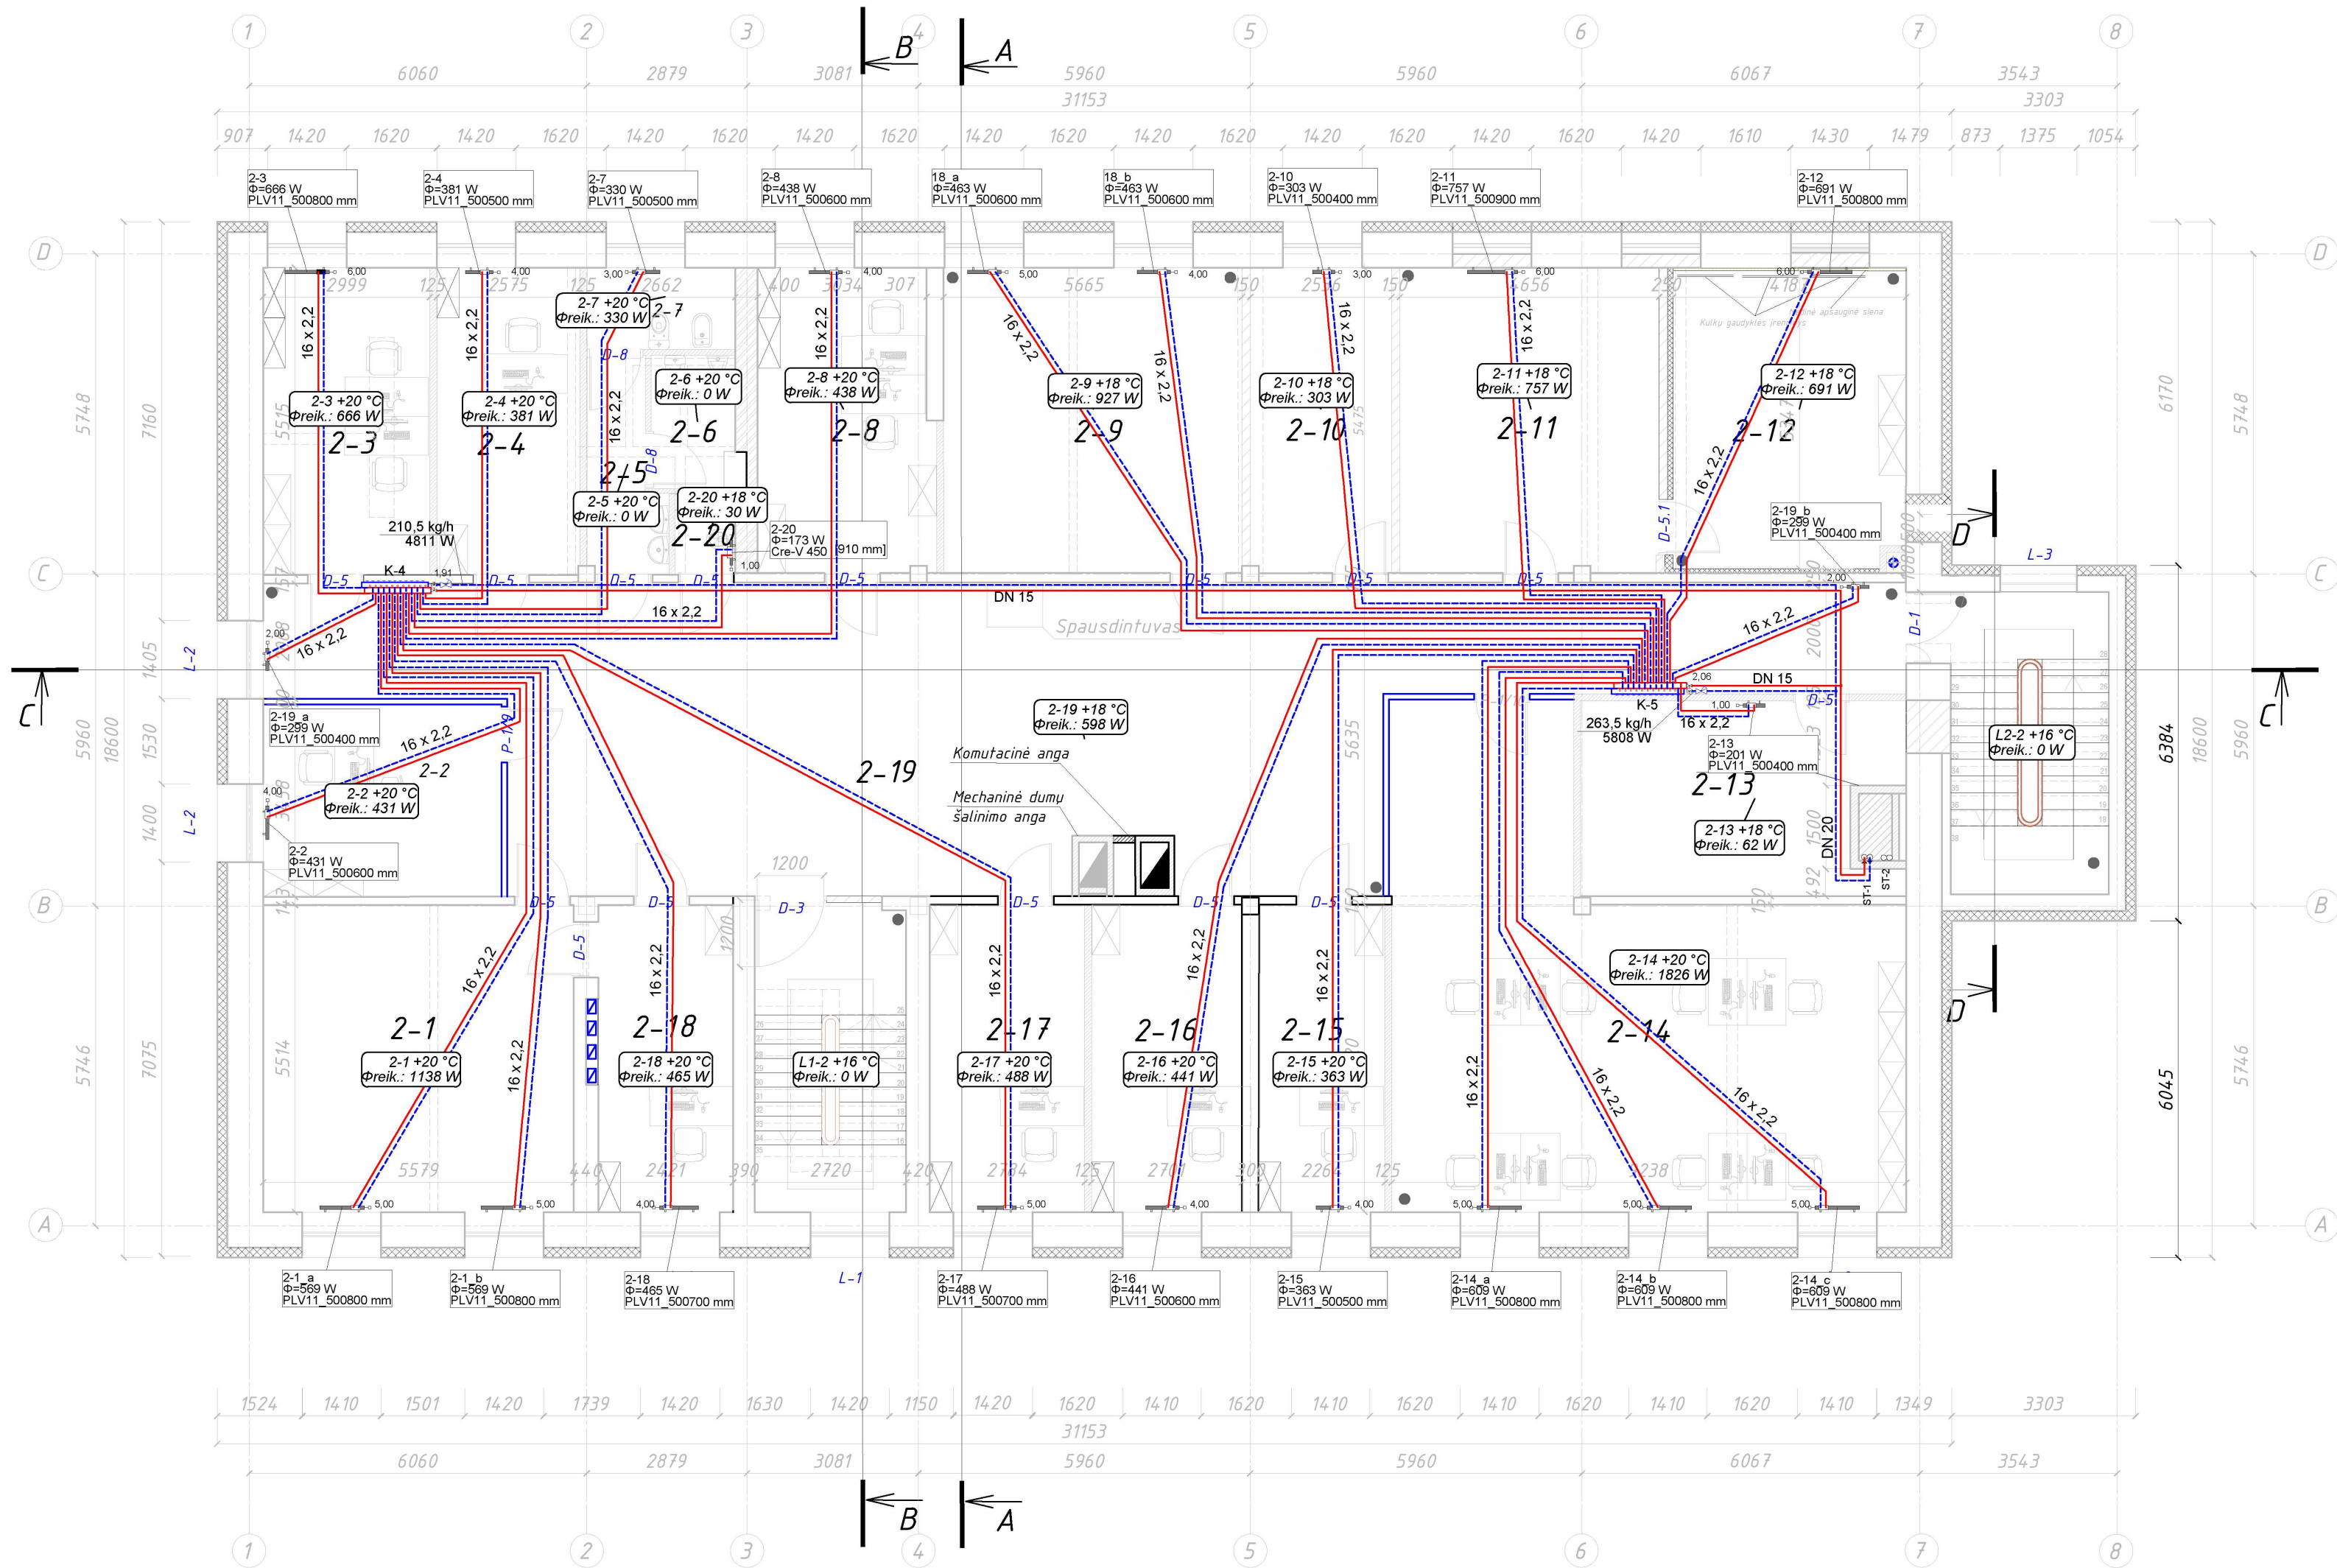


SUTARTINIAI ŽYMĖJIMAI

- Stiklinės pertvaros
- Naupos G/K pertvaros
- Naupos mūro pertvaros užmūrijamos esamos angos
- Esamos sienos/pertvaros
- Demontuojamos pertvaros
- Grotos
- Apšiltinimo sluoksnis
- Medinė apsauginė siena
- Komutacinė šachta 500x750
- Nausiai atstatoma siena
- Vaizdo stebėjimo kamera
- Kertama (pjauinama) anga sienoje

Šildymo sutartiniai žymėjimai

- 2.00 - termostato išankstinis nustatymas
- - plieninis apatinio pajungimo šildymo radiatorius
- - vonios radiatorius
- grįžtamas vamzdis
- paduodamas vamzdis
- Patalpos aprašymas: - numeris, projektuojama temperatūra - reikalinga šilumos galia
- Radiatoriaus aprašymas: - numeris - galia - tipas, aukštis, ilgis - balansinis ventiliatorius
- ST-2 - šildymo stovo numeris
- DN 25 - plieninio vamzdžio žymėjimas
- 16 x 2,2 - daugiasluoksnio vamzdžio žymėjimas
- PLV - apatinio pajungimo radiatorius
- Cre-V - vonios radiatorius

Apatinio pajungimo radiatoriaus schema

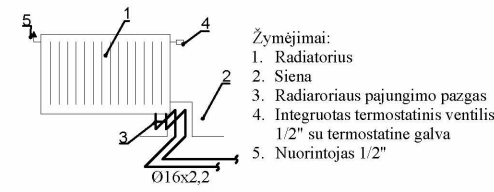


PATALPŲ EKSPLIKACIJA			
Patalpos Nr.	Pavadinimas	Plotas, m ²	KDV
2-1	Pasitarimų – posėdžių patalpa (mokymų klasė)	30.76	0
2-2	Darbo kabinetai Veiklos sk. vyriaus. Tyrėjams	14.79	1
2-3	Darbo kabinetai Veiklos sk. Viršininkui	14.17	1
2-4	Sanitarinė patalpa	3.90	0
2-5	Sanitarinė patalpa vyrams	3.52	0
2-6	Sanitarinė patalpa moterims	1.53	0
2-7	Darbo kabinetai (bendruomenės pareigūnams)	17.12	2
2-8	Specialioji patalpa (dokumentų archyvas)	29.52	0
2-9	Specialioji patalpa (daiktinių įrodymų saugykla)	15.44	0
2-10	Spec. priemonių patalpos	25.33	0
2-11	Ginklinė	19.98	0
2-12	Specialioji patalpa (stand. priemonių laikymo)	19.01	0
2-13	Darbo kabinetai (veiklos padaliniai)	63.20	8
2-14	Darbo kabinetai Veiklos sk. vyriaus. tyrėjams	12.48	1
2-15	Darbo kabinetai Veiklos sk. vyriaus. tyrėjams	14.91	1
2-16	Darbo kabinetai Veiklos sk. vyriaus. tyrėjams	15.37	1
2-17	Darbo kabinetai PK viršininkui	13.35	1
2-18	Koridorius	114.30	0
2-19	Valytojos patalpa	1.53	0
2-20	2A. PLOTAS	446.73	18

Kolektorius: K-4						
Tipas: TECEfloor nerudijancio plieno kolekt. 1" reg.						
Spintelės tipas: TECEfloor potinkinė kolektorinė spintelė UP110 990mm						
G = 210,5 [kg/h]						
Δp maž. = 0,00 [kPa]						
Nr.	Tipas	Iki imtuvo	Skersmuo	G [kg/h]	Nust. (G) [aps.]	Δp (G) [kPa]
1	Radiatorius	2-4	16 x 2,2	17,7	5,80	0,02
2	Radiatorius	2-7	16 x 2,2	13,0	5,20	0,01
3	Radiatorius	2-20	16 x 2,2	4,3	4,80	0,00
4	Radiatorius	2-8	16 x 2,2	21,3	6,40	0,02
5	Radiatorius	2-17	16 x 2,2	23,1	7,00	0,02
6	Radiatorius	2-18	16 x 2,2	18,8	5,80	0,02
7	Radiatorius	2-1_b	16 x 2,2	24,0	7,20	0,02
8	Radiatorius	2-1_a	16 x 2,2	24,3	7,40	0,02
9	Radiatorius	2-2	16 x 2,2	18,0	5,80	0,02
10	Radiatorius	2-19_a	16 x 2,2	10,5	5,00	0,01
11	Radiatorius	2-3	16 x 2,2	35,5	6,80	0,05

Kolektorius: K-5						
Tipas: TECEfloor nerudijancio plieno kolekt. 1" reg.						
Spintelės tipas: TECEfloor potinkinė kolektorinė spintelė UP110 990mm						
G = 263,5 [kg/h]						
Δp maž. = 0,00 [kPa]						
Nr.	Tipas	Iki imtuvo	Skersmuo	G [kg/h]	Nust. (G) [aps.]	Δp (G) [kPa]
1	Radiatorius	2-13	16 x 2,2	4,4	4,60	0,00
2	Radiatorius	2-19_b	16 x 2,2	10,5	4,80	0,01
3	Radiatorius	2-12	16 x 2,2	32,4	6,80	0,04
4	Radiatorius	2-11	16 x 2,2	33,0	6,80	0,04
5	Radiatorius	2-10	16 x 2,2	14,9	5,00	0,01
6	Radiatorius	18_b	16 x 2,2	23,8	6,40	0,02
7	Radiatorius	18_a	16 x 2,2	24,4	6,60	0,02
8	Radiatorius	2-16	16 x 2,2	21,5	6,00	0,02
9	Radiatorius	2-15	16 x 2,2	18,4	5,40	0,02
10	Radiatorius	2-14_a	16 x 2,2	26,5	7,40	0,02
11	Radiatorius	2-14_b	16 x 2,2	26,5	7,40	0,02
12	Radiatorius	2-14_c	16 x 2,2	27,1	7,80	0,02

- Pastabos:
- Šildymo sistemos magistralės iki kolektorių numatomos montuoti palubėje
 - Magistralinių vamzdžių ir stovų vamzdžių - plieniniai, vamzdžiai nuo kolektorių iki radiatorių - daugiasluksniai polimeriniai vamzdžiai klojami grindyse.
 - Radiatorių balansavimui ir reguliavimui numatyti termostatiniai ventiliai su termostatinėmis galvomis, taip pat „H“ tipo prijungimo jungtys.
 - Statybinės konstrukcijose nutiestuose vamzdynuose neturi būti išardomų sujungimų.
 - Šildymo vamzdžiai, kertantys pastato altivaras, turi būti tiesiami nedegios medžiagos dėkluose.
 - Ant kiekvieno stovo paduodamos ir grįžtamos linijos statomi rutuliniai ventiliai.
 - Ant kiekvieno stovo montuojamas automatinis nuorintuvai ir vandens išleidimo ventilius.
 - Stovų vietas tikslinti vietoje.
 - Visoje sistemoje numatomi balansiniai ventiliai - rankiniai, su išankstinio nustatymo funkcija.
 - Matmenis ir altitudes tikslinti objekte statybos darbų metu.


0	2023 12	STATYBAI
LAIDA	IŠLEIDIMO DATA	LAIDOS STATUSAS. KEITIMO PRIEŽASTIS (JEI TAIKOMA)
KVAL. PAT. DOK. NR.	DALIS ERDVĖS	
A583	PV	Astijus Taujanskas
20465	PDV	Donatas Janulionis
	PDA	Emilija Klimaitė
LT	Kauno apskritys vyriausiasis policijos komisariatas, (UAB "Ilgas amžius")	
24072020-01-DP-ŠVOK.B-02		1

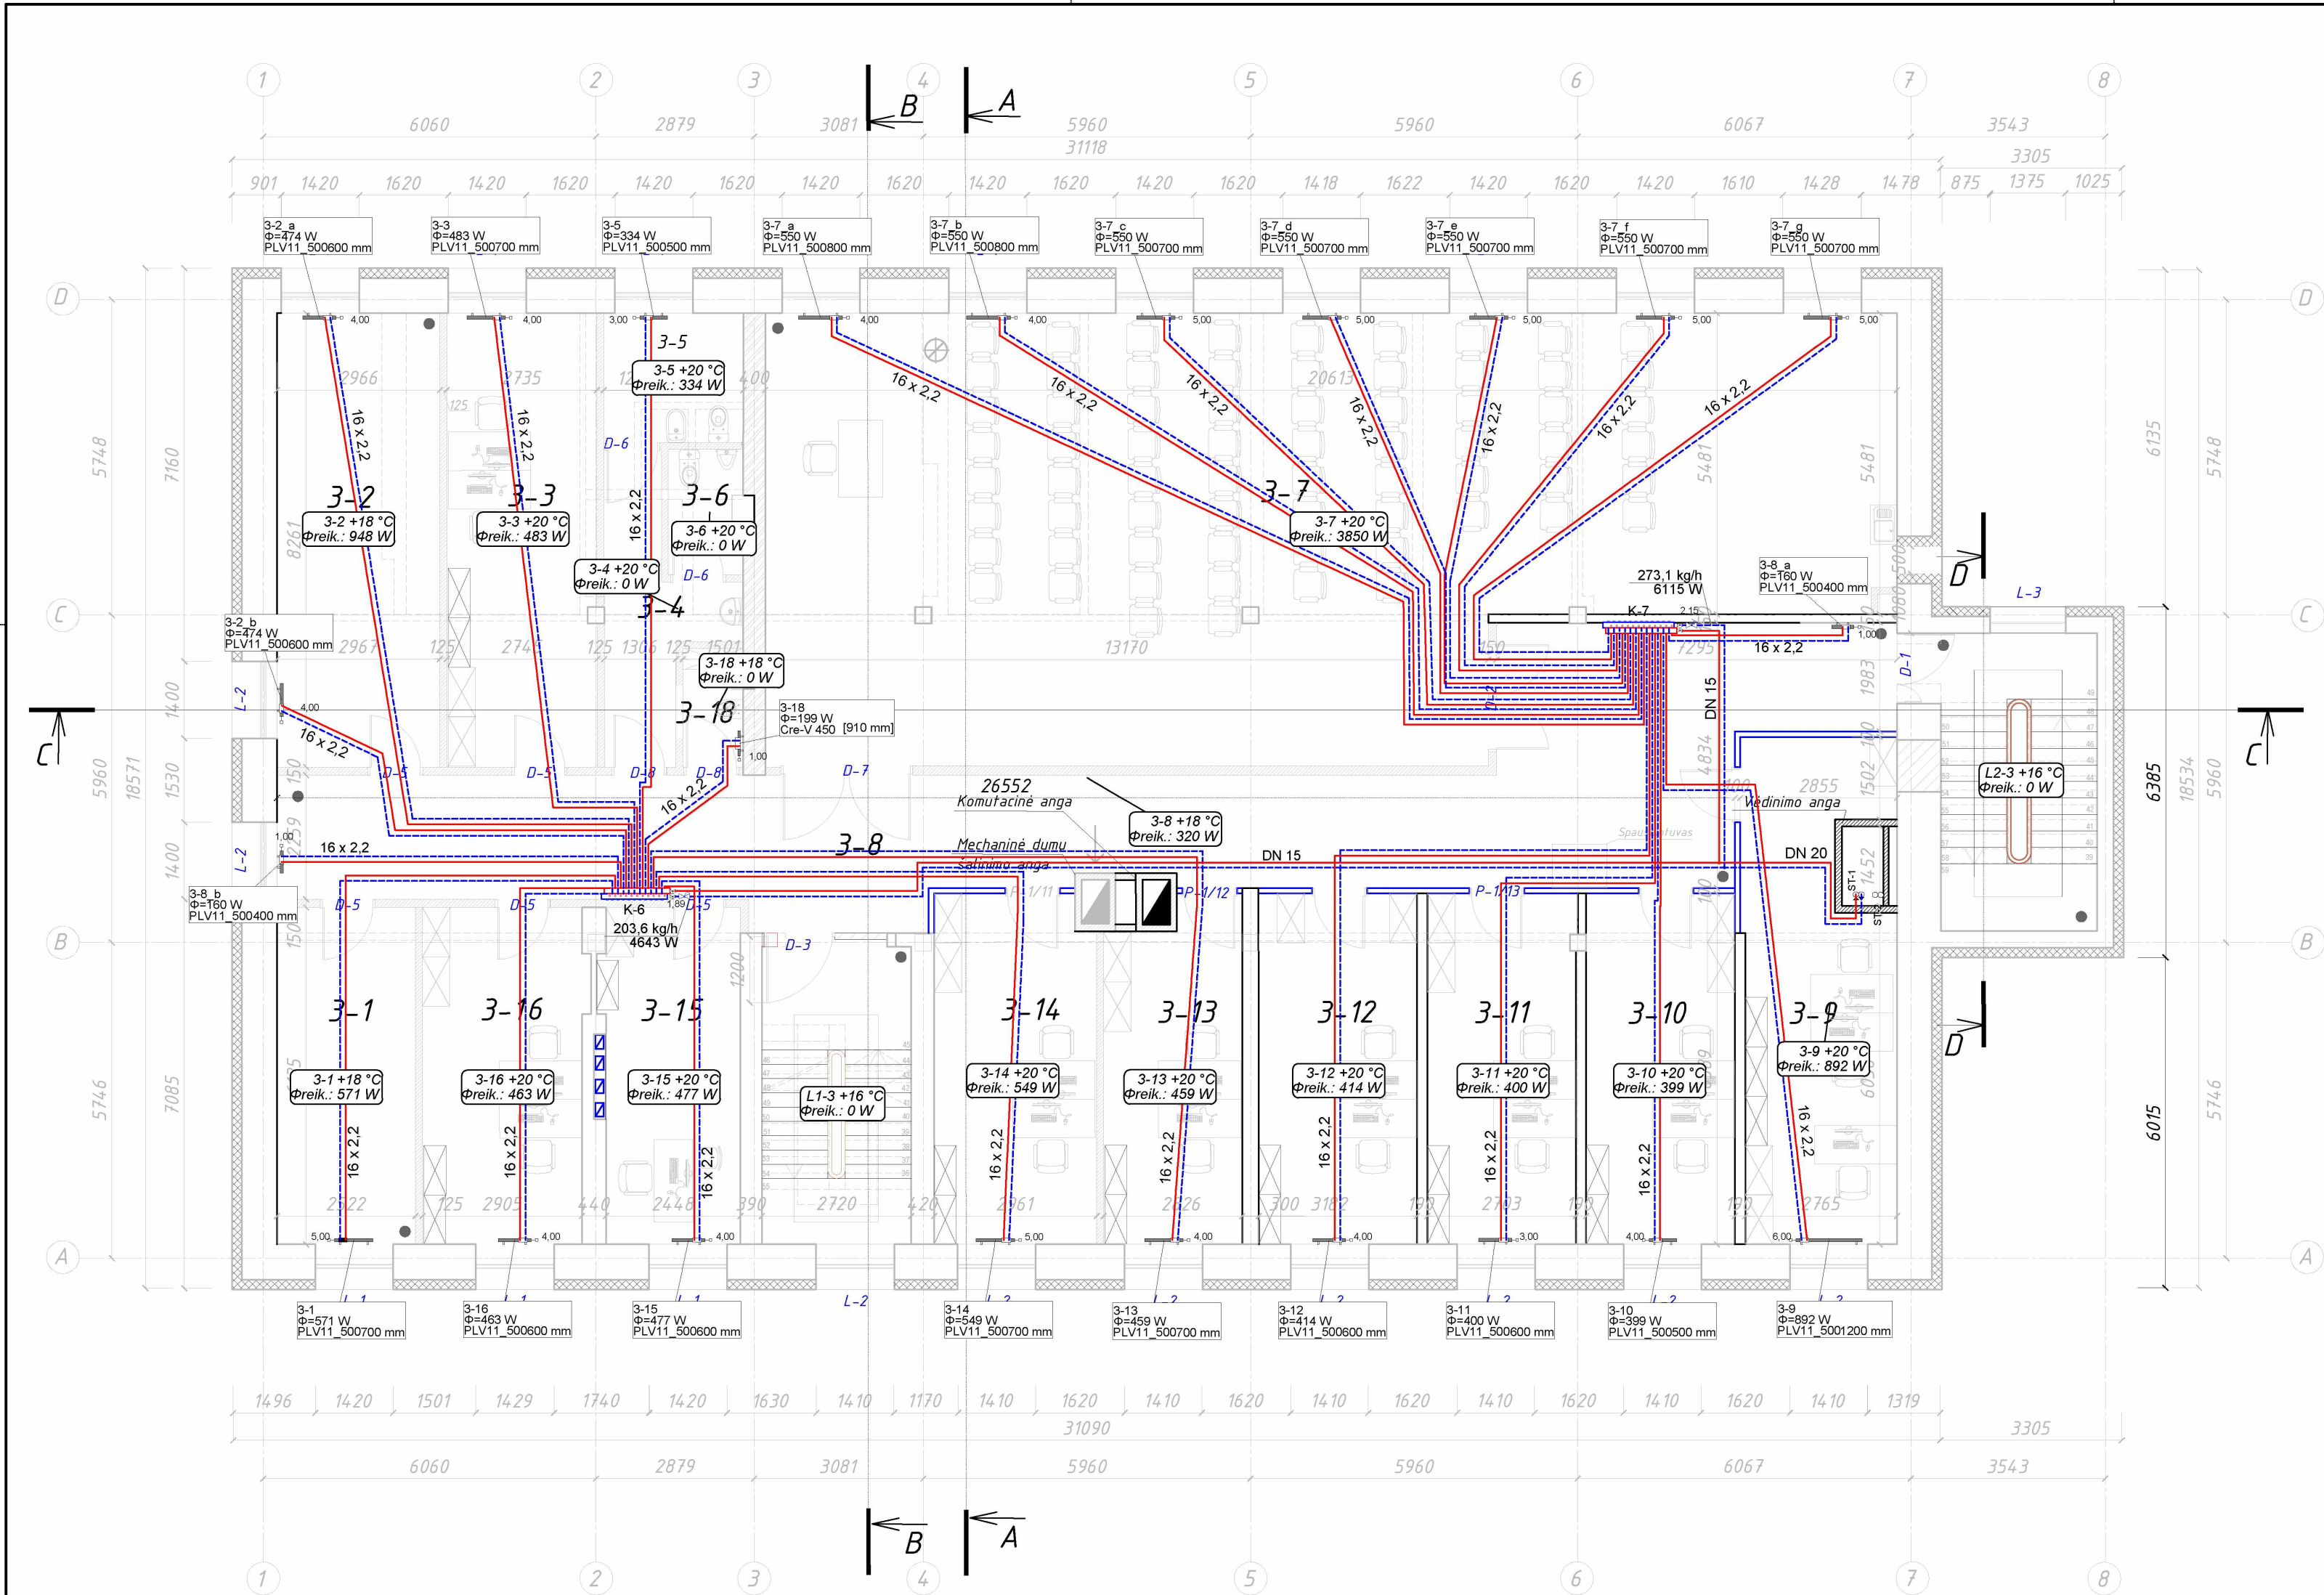


SUTARTINIAI ŽYMĖJIMAI

- Stiklinės pertvaros
- Naupos G/K pertvaros
- Naupos mūro pertvaros užmūrijamos esamos angos
- Esamos sienos/pertvaros
- Demontuojamos pertvaros
- Grotos
- Apšiltinimo sluoksnis
- Medinė apsauginė siena
- Komutacinė šachta 500x750
- Nausiai atstatoma siena
- Vaizdo stebėjimo kamera
- Kertama (pjauinama) anga sienoje

Šildymo sutartiniai žymėjimai

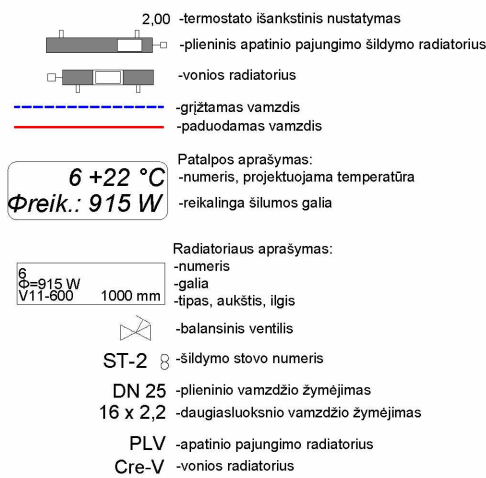

Apatinio pajungimo radiatoriaus schema

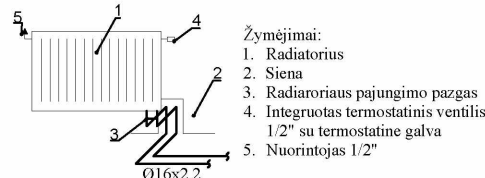

PATALPŲ EKSPLIKACIJA

Patalpos Nr.	Pavadinimas	Plotas, m ²	KDV
3-1	Specialioji patalpa patalpa (uniforminės aprangos ir kt. inv. sandėlis)	15.47	0
3-2	Specialioji patalpa (byloms, medžiagoms ir kitiems dokumentams saugoti)	24.51	0
3-3	Darbo kabinetai (proceso vykdymo padaliniui)	21.24	2
3-4	Sanitarinė patalpa	8.27	0
3-5	Sanitarinė patalpa moterims	5.99	0
3-6	Sanitarinė patalpa vyrams	2.95	0
3-7	Pasitarimų salė su virtuvėle	146.26	0
3-8	Koridorius	76.42	0
3-9	Darbo kabinetai (proceso vykdymo padaliniui)	24.35	3
3-10	Darbo kabinetai (proceso vykdymo padaliniui)	17.29	2
3-11	Darbo kabinetai (proceso vykdymo padaliniui)	17.40	2
3-12	Darbo kabinetai (proceso vykdymo padaliniui)	18.37	2
3-13	Darbo kabinetai (proceso vykdymo padaliniui)	15.17	2
3-14	Darbo kabinetai (proceso vykdymo padaliniui)	19.89	2
3-15	Darbo kabinetai (proceso vyriaus. tyrėjų)	14.98	1
3-16	Darbo kabinetai (proceso vykdymo padaliniui)	18.01	2
3-18	Valytojos patalpa	2.35	0
3A. PLOTAS		448.92	18

Kolektorius: K-6
Tipas: TECEfloor nerudijančio plieno kolekt. 1" reg.
Spintelės tipas: TECEfloor potinkinė kolektorinė spintelė UP110 990mm
G = 203,6 [kg/h]
Δp maž. = 0,00 [kPa]



Nr.	Tipas	Iki imtuvo	Skersmuo	G [kg/h]	Nust. (G) [aps.]	Δp (G) [kPa]
1	Radiatorius	3-15	16 x 2,2	22,6	5,80	0,03
2	Radiatorius	3-14	16 x 2,2	29,0	6,00	0,04
3	Radiatorius	3-13	16 x 2,2	19,1	5,40	0,02
4	Radiatorius	3-18	16 x 2,2	4,3	4,60	0,00
5	Radiatorius	3-5	16 x 2,2	13,4	4,80	0,01
6	Radiatorius	3-3	16 x 2,2	19,3	5,40	0,02
7	Radiatorius	3-2_a	16 x 2,2	23,0	6,00	0,02
8	Radiatorius	3-2_b	16 x 2,2	20,0	5,40	0,02
9	Radiatorius	3-8_b	16 x 2,2	4,1	4,60	0,00
10	Radiatorius	3-1	16 x 2,2	27,7	7,60	0,02
11	Radiatorius	3-16	16 x 2,2	21,0	5,60	0,02

Kolektorius: K-7
Tipas: TECEfloor nerudijančio plieno kolekt. 1" reg.
Spintelės tipas: TECEfloor potinkinė kolektorinė spintelė UP110 990mm
G = 273,1 [kg/h]
Δp maž. = 0,00 [kPa]


Nr.	Tipas	Iki imtuvo	Skersmuo	G [kg/h]	Nust. (G) [aps.]	Δp (G) [kPa]
1	Radiatorius	3-8_a	16 x 2,2	3,4	4,60	0,00
2	Radiatorius	3-9	16 x 2,2	34,1	7,00	0,04
3	Radiatorius	3-10	16 x 2,2	21,5	5,80	0,02
4	Radiatorius	3-11	16 x 2,2	15,8	5,00	0,02
5	Radiatorius	3-12	16 x 2,2	18,3	5,20	0,02
6	Radiatorius	3-7_a	16 x 2,2	23,4	6,20	0,02
7	Radiatorius	3-7_b	16 x 2,2	22,1	5,80	0,02
8	Radiatorius	3-7_c	16 x 2,2	28,1	5,80	0,04
9	Radiatorius	3-7_d	16 x 2,2	26,7	7,00	0,02
10	Radiatorius	3-7_e	16 x 2,2	26,2	6,80	0,02
11	Radiatorius	3-7_f	16 x 2,2	26,5	7,00	0,02
12	Radiatorius	3-7_g	16 x 2,2	27,1	7,20	0,02

- Pastabos:
- Šildymo sistemos magistralės iki kolektorių numatomos montuoti palubėje
 - Magistralinių vamzdžių ir stovų vamzdžių- plieniniai, vamzdžiai nuo kolektorių iki radiatorių - daugiasluksniai politerminiai vamzdžiai klojami grindyse.
 - Radiatorių balansavimui ir reguliavimui numatyti termostatiniai ventiliai su termostatinėmis galvomis, taip pat „H“ tipo prijungimo jungtys.
 - Statybinėse konstrukcijose nutiestuose vamzdžiuose neturi būti išardomų sujungimų.
 - Šildymo vamzdžiai, kertantys pastato altivaras, turi būti tiesiami nedegios medžiagos dėkluose.
 - Ant kiekvieno stovo paduodamos ir grįžtamos linijos statomi rutuliniai ventiliai.
 - Ant kiekvieno stovo montuojamas automatinis nuorintuvas ir vandens išleidimo ventilius.
 - Stovų vietas tikslinti vietoje.
 - Visoje sistemoje numatomi balansiniai ventiliai - rankiniai, su išankstinio nustatymo funkcija.
 - Matmenis ir altitudes tikslinti objekte statybos darbų metu.

0	2023 12	STATYBAI
LAIDA	IŠLEIDIMO DATA	LAIDOS STATUSAS. KEITIMO PRIEŽASTIS (JEI TAIKOMA)
KVAL. PAT. DOK. NR.	DALIS ERDVĖS	
A583	PV	Astijus Taujanskas
20465	PDV	Donatas Janulionis
	PDA	Emilija Klimaitė
LT	Kauno apskritys vyriausiasis policijos komisariatas, (UAB "Ilgas amžius")	
STATYTOJAS (UŽSAKOVAS):		DOKUMENTO ŽYMUO
		24072020-01-DP-ŠVOK.B-03
		LAPAS LAPŲ
		1 1

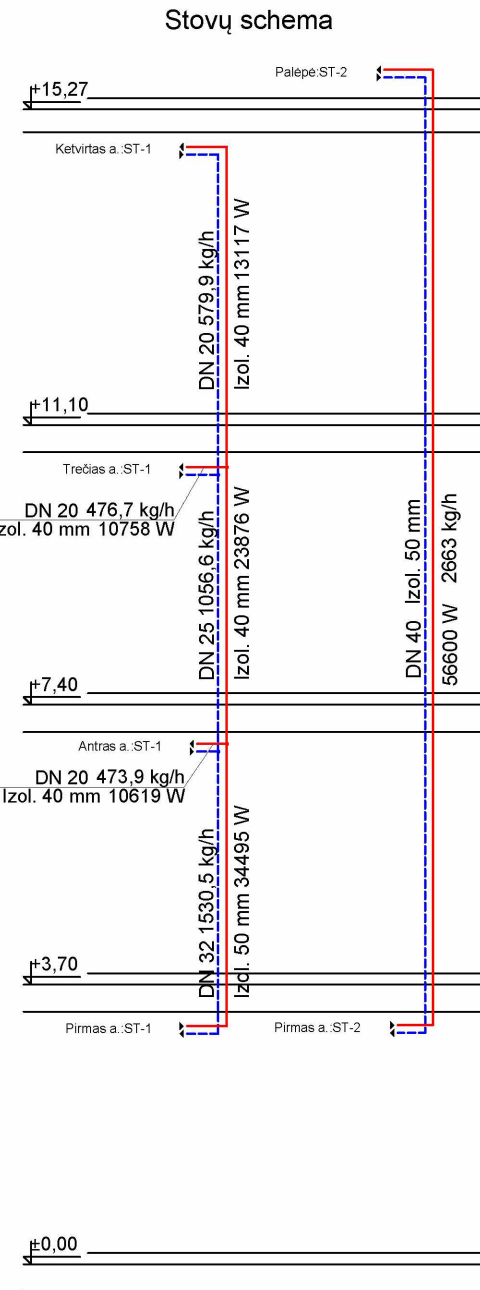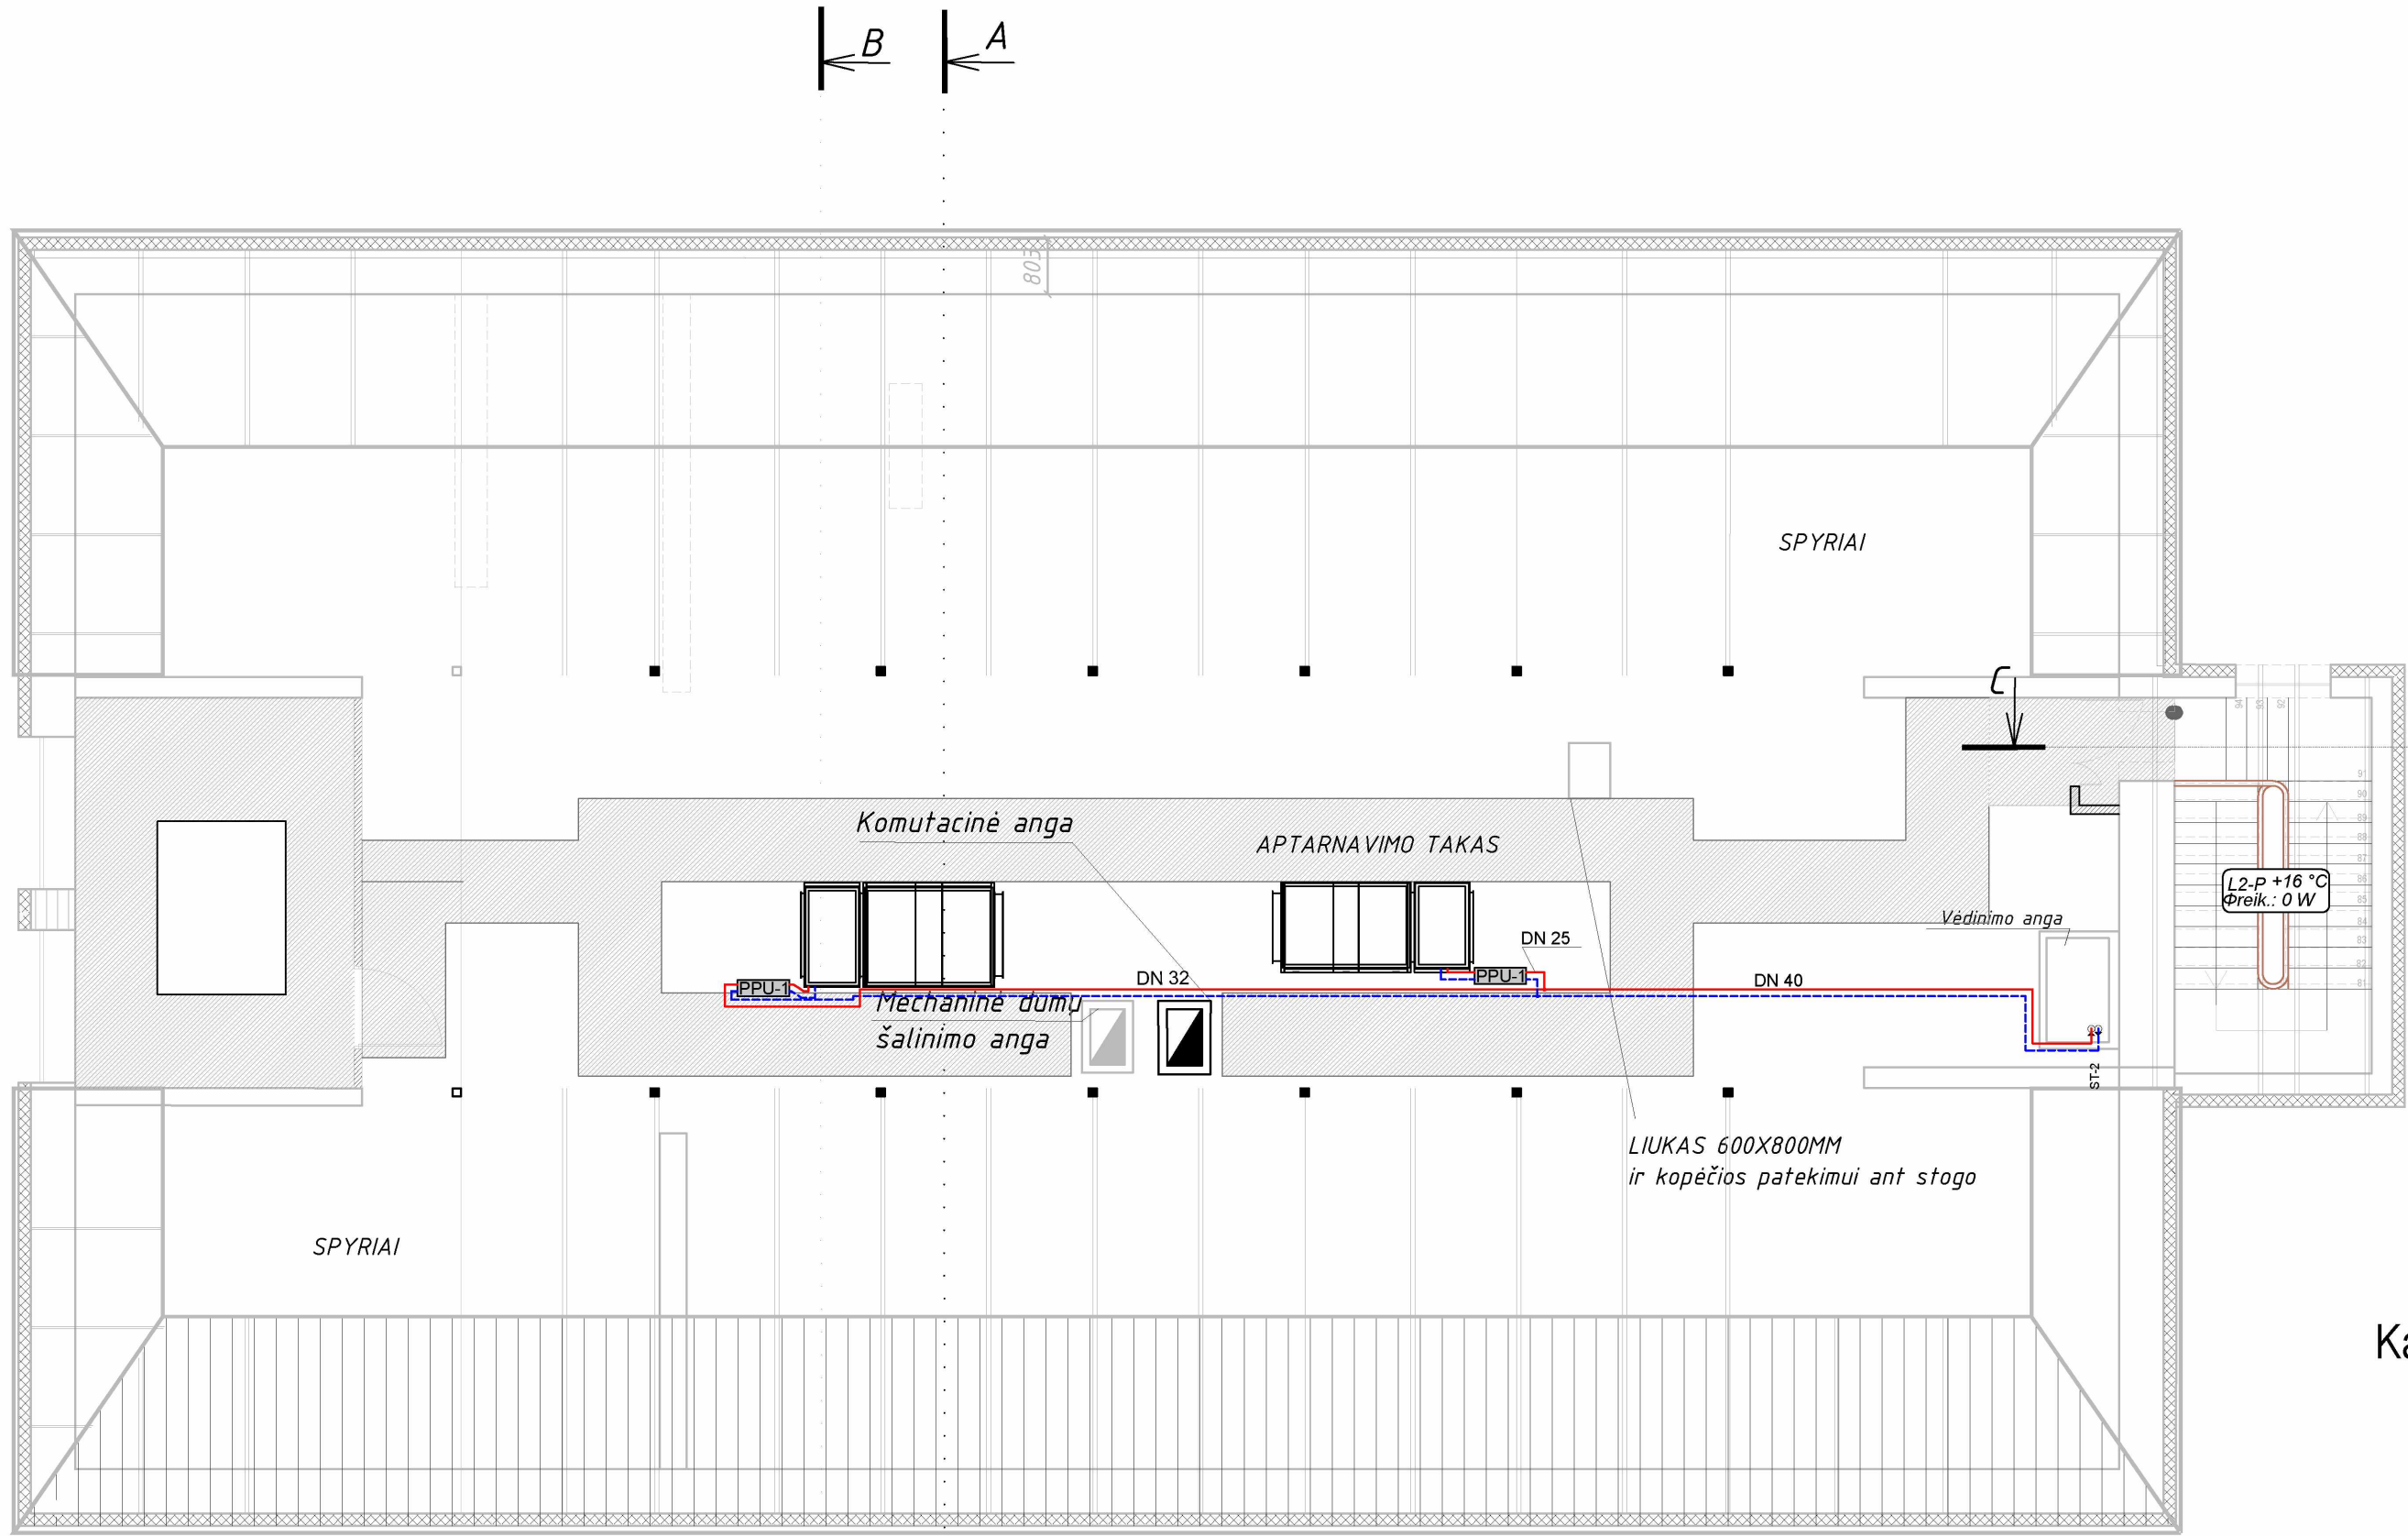


Kalorifero-1 pajungimo mazgas

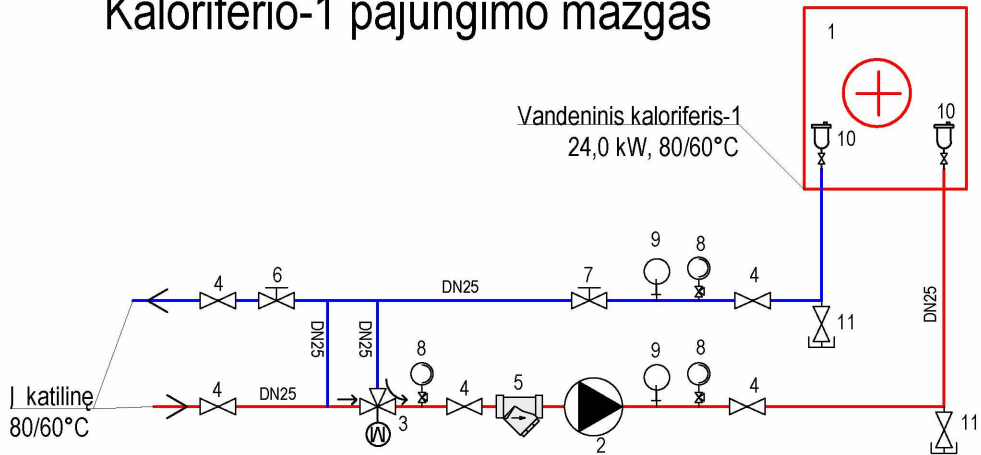

Poz. nr	Prietaisas
1	Šildytuvai 24,0kW
2	Cirkuliacinis siurblys 1,129m³/h, 30kPa
3	Trijų eigių pamašymo vožtuvas DN15, kvs-1,6; su pavara
4	Rutulinis ventilis DN25
5	Grubaus valymo filtras DN25
6	Balansinis ventilis STAD DN20
7	Balansinis ventilis STAD DN20
8	Monometras
9	Termometras
10	Automatinis nuorintojas DN15
11	Drenažinis ventilis DN15

Kalorifero-2 pajungimo mazgas

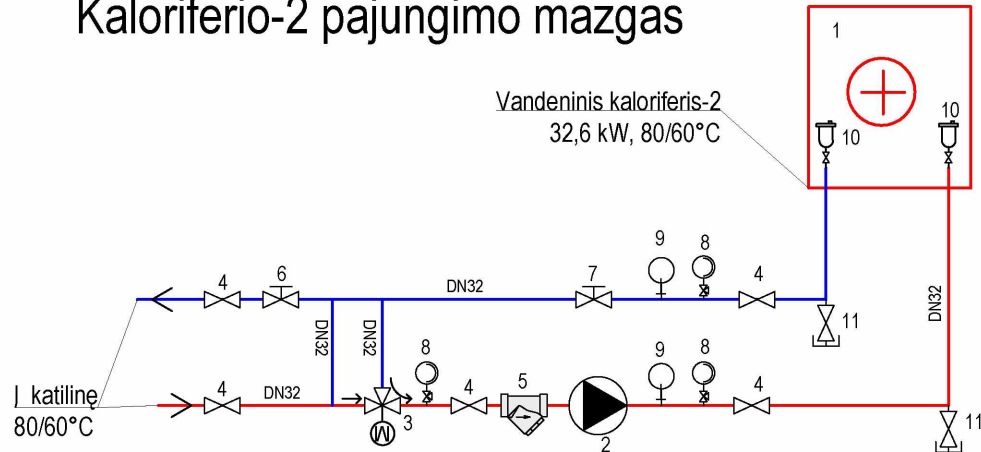


Poz. nr	Prietaisas
1	Šildytuvai 32,6kW
2	Cirkuliacinis siurblys 1,534m³/h, 30kPa
3	Trijų eigių pamašymo vožtuvas DN15, kvs-1,6; su pavara
4	Rutulinis ventilis DN32
5	Grubaus valymo filtras DN32
6	Balansinis ventilis STAD DN25
7	Balansinis ventilis STAD DN25
8	Monometras
9	Termometras
10	Automatinis nuorintojas DN15
11	Drenažinis ventilis DN15

SUTARTINIAI ŽYMĖJIMAI

- Stiklinės pertvaros
- Naujos G/K pertvaros
- Naujos mūro pertvaros užmūrijamos esamos angos
- Esamos sienos/pertvaros
- Demontuojamos pertvaros
- Grotos
- Apšiltinimo sluoksnis
- Medinė apsauginė siena
- Komutacinė šachta 500x750
- Naujai atstatoma siena
- Vaizdo stebėjimo kamera
- Kertama (pjauinama) anga sienoje


Šildymo sutartiniai žymėjimai

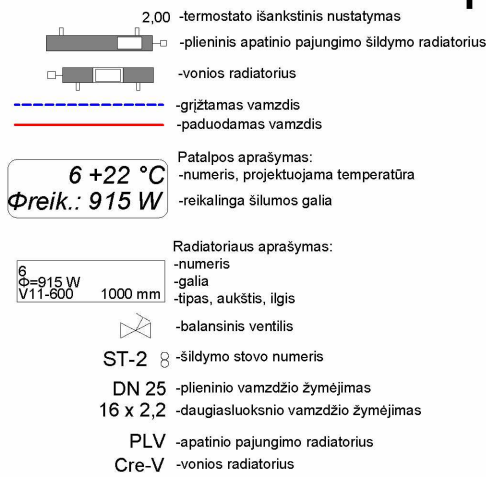

Pastabos:

- Šildymo sistemos magistralės iki kolektorių numatomos montuoti palubėje
- Magistralinių vamzdžių ir stovų vamzdžių - plieniniai, vamzdžiai nuo kolektorių iki radiatorių - daugi sluoksniai politerminiai vamzdžiai klojami grindyse.
- Radiatorių balansavimui ir reguliavimui numatyti termostatiniai ventiliai su termostatinėmis galvomis, taip pat „H“ tipo prijungimo jungtys.
- Statybinėse konstrukcijose nutiestuose vamzdžiuose neturi būti išardomų sujungimų.
- Šildymo vamzdžiai, kertantys pastato ativaras, turi būti tiesiamis nedegios medžiagos dėkluose.
- Ant kiekvieno stovo paduodamos ir grįžtamos linijos statomi rutuliniai ventiliai.
- Ant kiekvieno stovo montuojamas automatinis nuorintuvas ir vandens išleidimo ventilis.
- Stovų vietas tikslinti vietoje.
- Visoje sistemoje numatomi balansiniai ventiliai - rankiniai, su išankstinio nustatymo funkcija.
- Matmenis ir altitudes tikslinti objekte statybos darbų metu.

0	2023 12	STATYBAI
LAIDA	IŠLEIDIMO DATA	LAIDOS STATUSAS. KEITIMO PRIEŽASTIS (JEI TAIKOMA)
KVAL. PAT. DOK. NR.	DALIS ERDVĖS	STATINIO PROJEKTO PAVADINIMAS
A583	PV Astijus Taujanskas	ADMINISTRACINIO PASTATO KĖDANIŲ RAJONO POLICIJOS KOMISARIATO (UNIK. NR. 5396-7025-5019) A. MICKEVIAUS G. 23, KĖDANIJUOSE, KAPITALINIO REMONTO IR PASKIRTIES KEITIMO IŠ ADMINISTRACINĖS (7.2) SPECIALIOSIOS PASKIRTIES PASTATŲ (7.16) PROJEKTAS
20465	PDV Donatas Janulionis	DOKUMENTO PAVADINIMAS
PDA Emilija Klimaitė		Palėpės planas su šildymo sistema
LT	STATYTOJAS (UŽSAKOVAS): Kauno apskritys vyriausiasis policijos komisariatas, (UAB "Ilgas amžius")	DOKUMENTO ŽYMUO 24072020-01-DP-ŠVOK.B-05
		LAPAS LAPŲ
		1 1

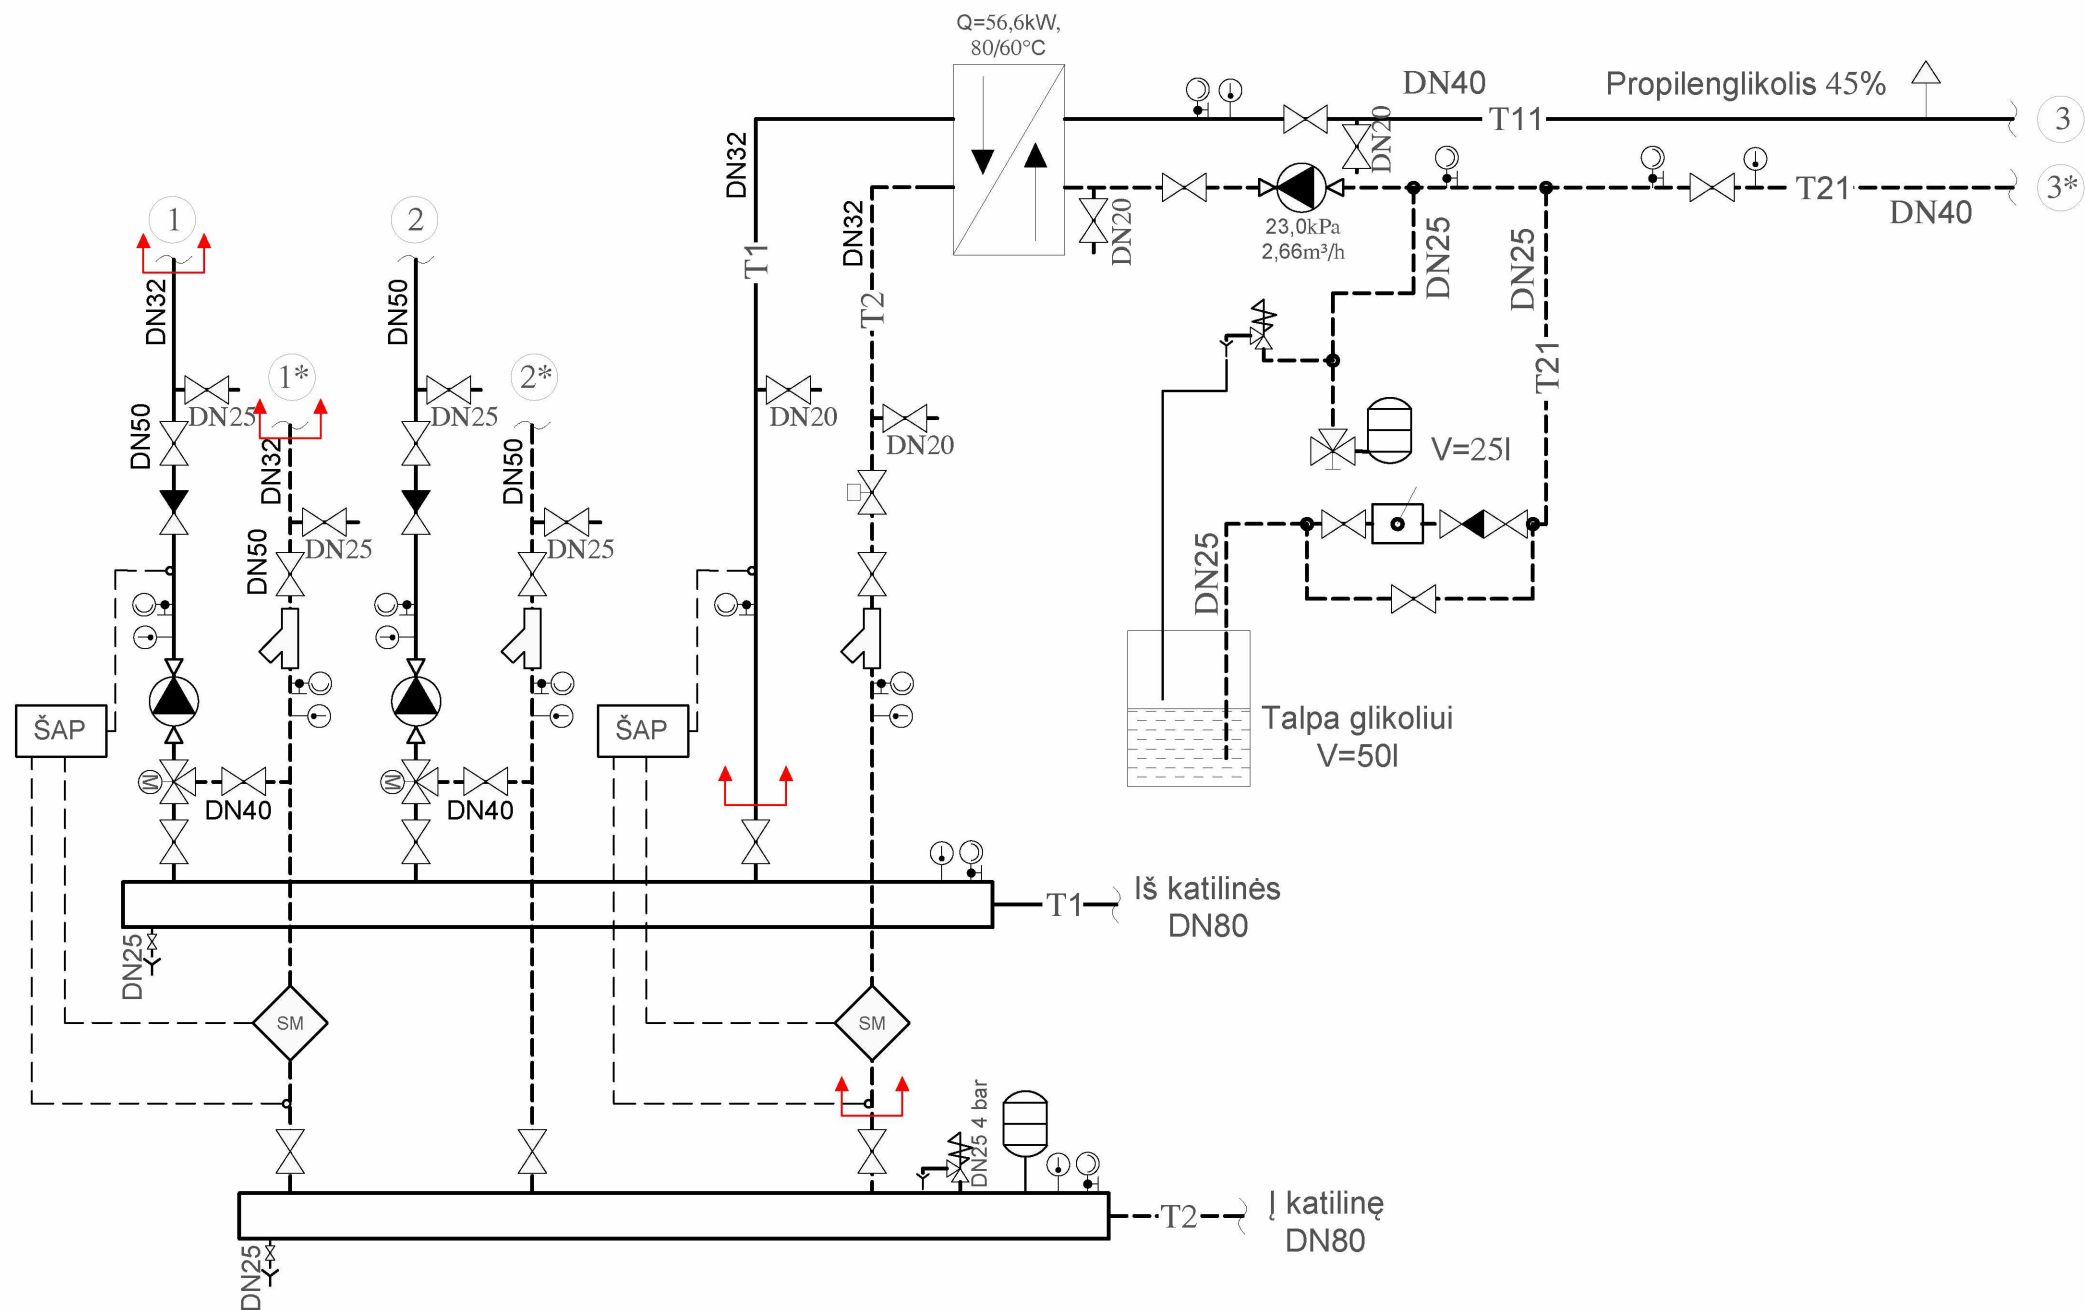


Sutartiniai ženklai:

	Plokštelinis šilumokaitis		Paduodamas vamzdis		Membraninis išsiplėtimo indas
	Rutulinis ventilis		Grįžtamas vamzdis		Trieigis išleidimo vožtuvas su apsauga
	Atbulinis vožtuvas		Grubaus valymo filtras		Perėjimas
	Cirkuliacinis siurblys		Apsauginis vožtuvas		Automatinis nuorintojas
	Manometras su trieigiu kraneliu		Trieigis reguliavimo vožtuvas su pavara		Šilumos skaitiklis
	Termometras		Dviegis reguliavimo vožtuvas su pavara		Srauto jutiklis
			Projektavimo riba		


1-1* | ir iš pirmo korpuso patalpų šildymo sistemą 68,1kW
2-2* | ir iš antro korpuso šildymo sistemą, į šiluminius tinklus 115kW
3-3* | ir iš vėdinimo sistemą 56,6kW

0	2023 12	STATYBAI
LAIDA	IŠLEIDIMO DATA	LAIDOS STATUSAS. KEITIMO PRIEŽASTIS (JEI TAIKOMA)
KVAL. PAT. DOK. NR.	DALIS ERDVĖS	
A583	PV	Astijus Taujanskas
20465	PDV	Donatas Janulionis
	PDA	Emilija Klimaitė
LT	STATYTOJAS (UŽSAKOVAS): Kauno apskrities vyriausiasis policijos komisariatas, (UAB "Ilgas amžius")	
STATINIO PROJEKTO PAVADINIMAS ADMINISTRACINIO PASTATO KĖDAINIŲ RAJONO POLICIJOS KOMISARIATO (UNIK. NR. 5396-7025-5015) A. MICKEVIČIAUS G. 23, KĖDAINIUIOSE, KAPITALINIO REMONTO IR PASKIRTIES KEITIMO IŠ ADMINISTRACINĖS (7.2) Į SPECIALIOSIOS PASKIRTIES PASTATĄ (7.16), PROJEKTAS		DOKUMENTO PAVADINIMAS Šilumos punkto schema
DOKUMENTO ŽYMUO 24072020-01-DP-ŠVOK.B-06		LAPAS 1
		LAPŲ 1

Šildymo sistemos funkcinė schema

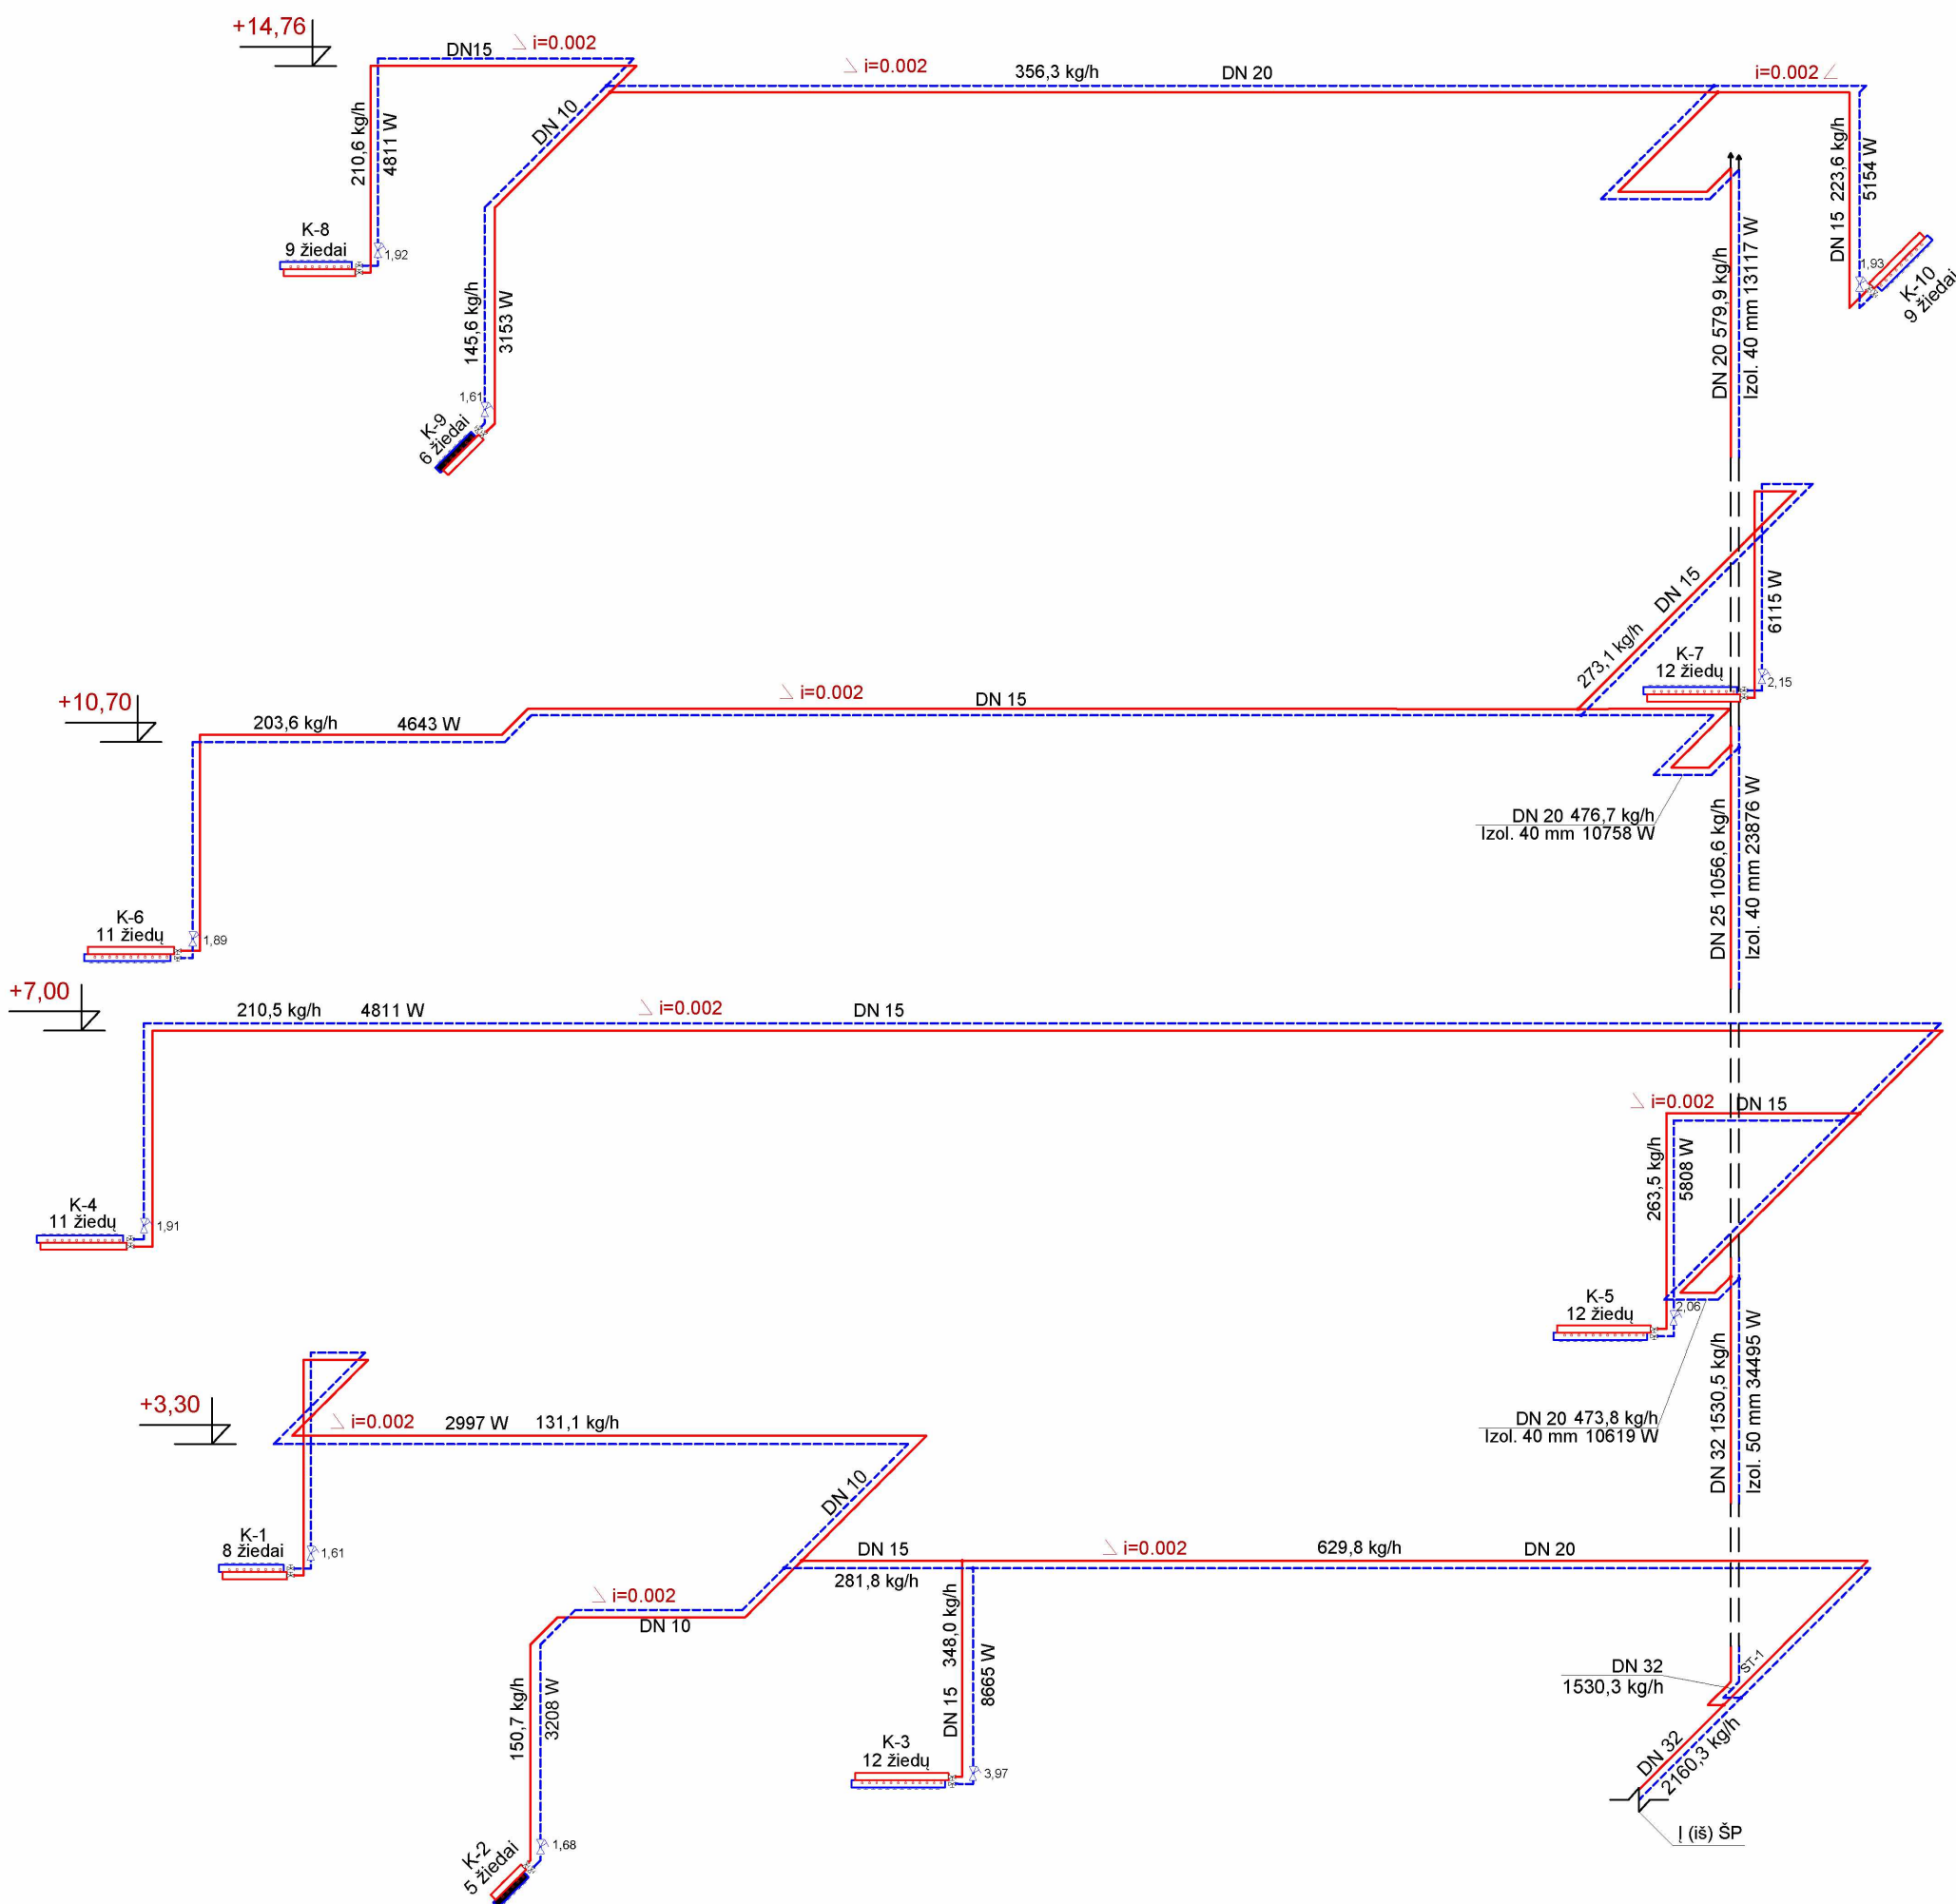


Šilumos tiekimo vėdinimo sistemoms funkcinė schema

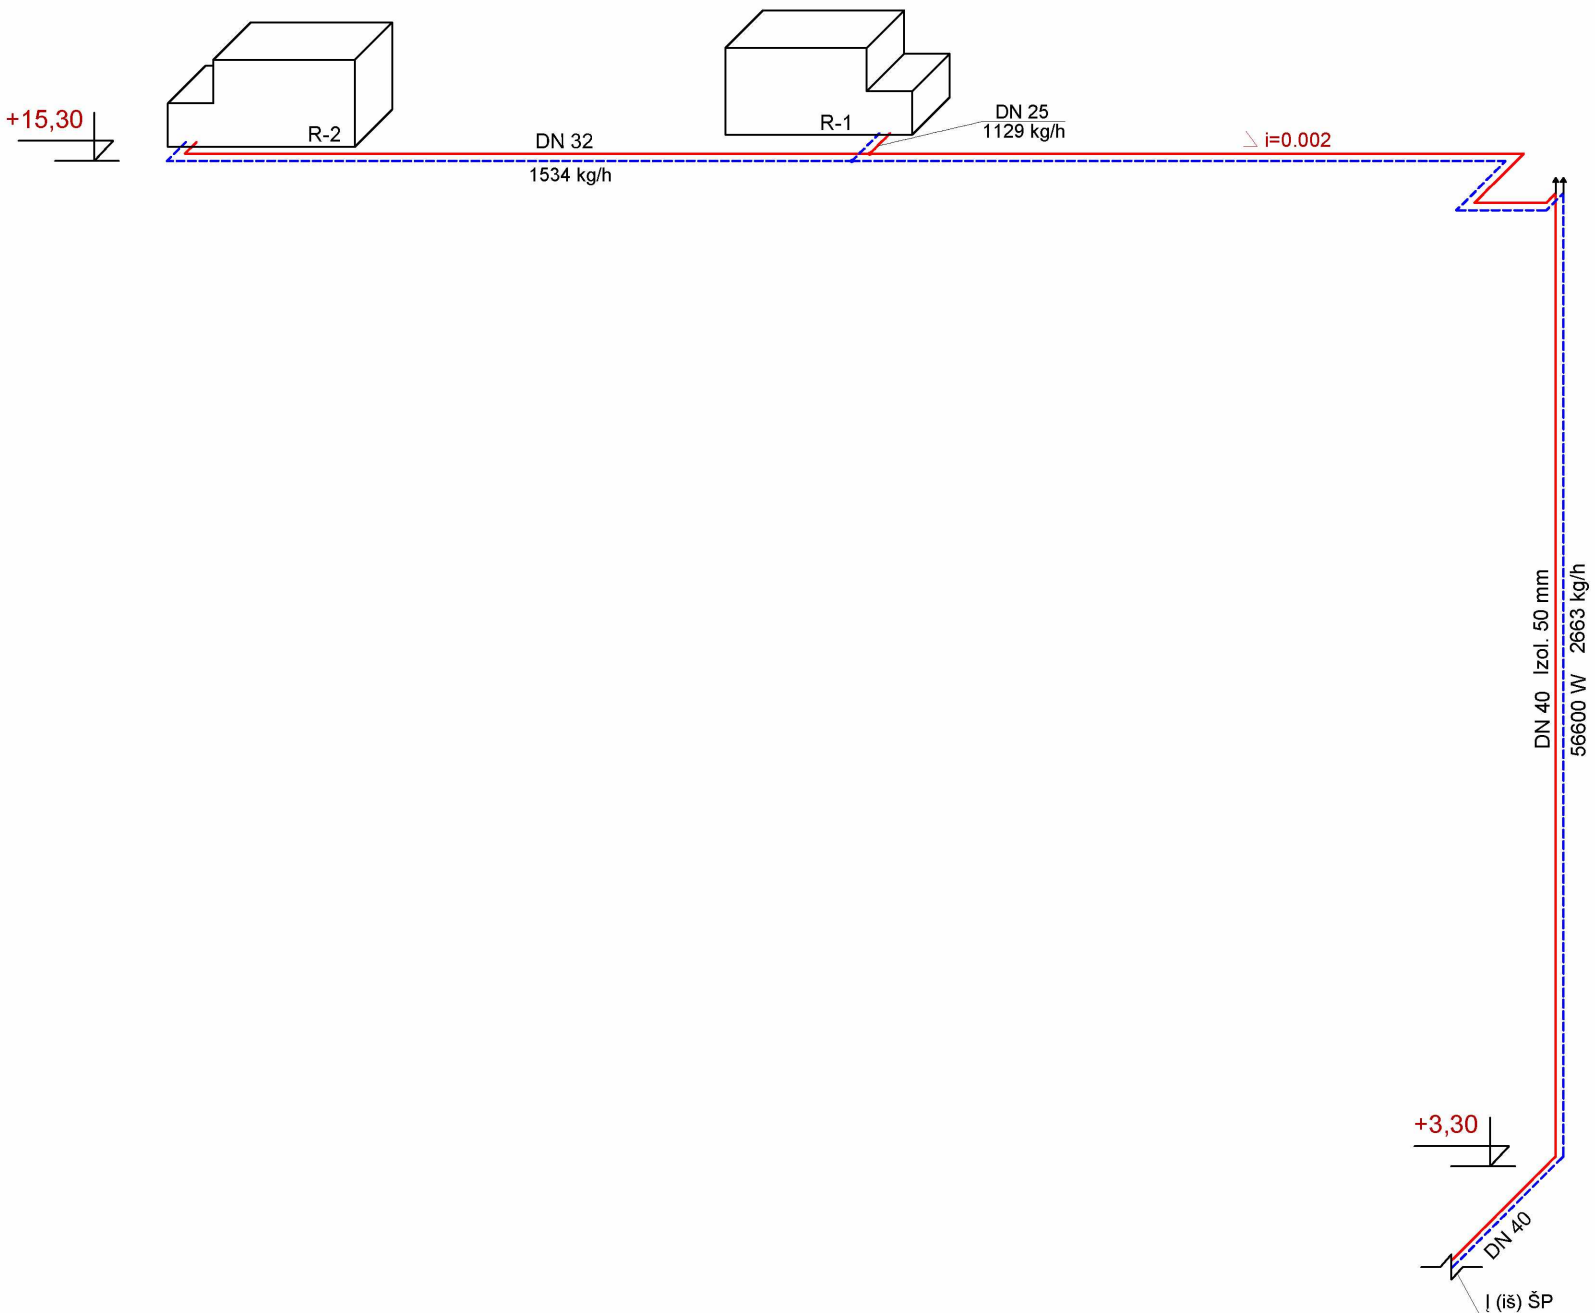

Šildymo sutartiniai žymėjimai


- grįžtamas vamzdis
- paduodamas vamzdis
- DN20 -plieninio vamzdžio žymėjimas
- ↑ -daugiasluksnio vamzdžio žymėjimas
- ↓ -autmatinis nuorintuvas

0	2023 12	STATYBAI			
LAIDA	IŠLEIDIMO DATA	LAIDOS STATUSAS. KEITIMO PRIEŽASTIS (JEI TAIKOMA)			
KVAL. PAT. DOK. NR.	DALIS ERDVĖS		STATINIO PROJEKTO PAVADINIMAS ADMINISTRACINIO PASTATO KĖDAINIŲ RAJONO POLICIJOS KOMISARIATO (UNIK. NR. 5396-7025-5019) A. MICKEVIČIAUS G. 23, KĖDAINIUGOSE, KAPITALINIO REMONTO IR PASKIRTIES KEITIMO IŠ ADMINISTRACINĖS (7.2) SPECIALIOSIOS PASKIRTIES PASTATŲ (7.16), PROJEKTAS		
A583	PV	Astijus Tujanskas	DOKUMENTO PAVADINIMAS Šildymo sistemos funkcinė schema M 1:100	LAIDA	
20465	PDV	Donatas Janulionis		0	
	PDA	Emilija Klimaitė	DOKUMENTO ŽYMUO 24072020-01-DP-ŠVOK.B-07	LAPAS	
LT	STATYTOJAS (UŽSAKOVAS): Kauno apskrities vyriausiasis policijos komisariatas, (UAB "Ilgas amžius")			LAPŲ	
				1 1	

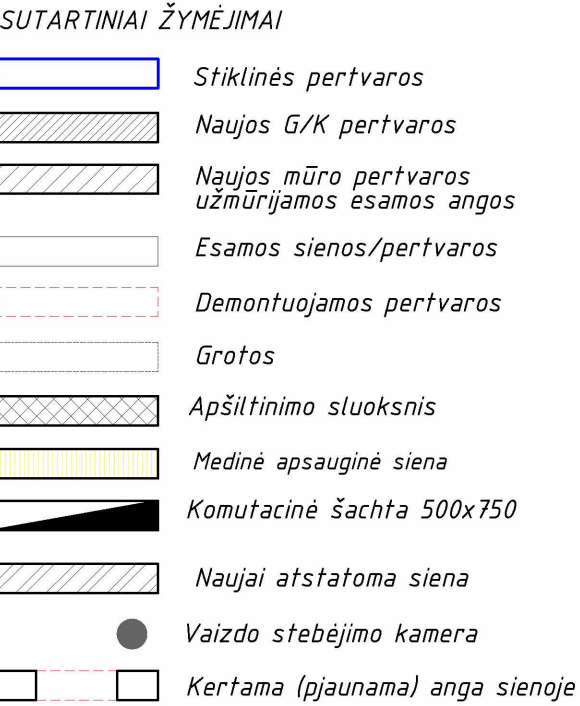

1. Vėdinimo rekuperatoriai įrengiami palepėjus suvirinant atitramini rėmą.
2. Lauko oras imamas ir iš patalpų išmetamas virš stogo įrengiant apsauginius stogelius.
3. Esamos šachtos ortakai apšiltinami 15mm, o projektuojamose 20 mm antikondensacine izoliacija.
4. Palepėjės esantys oro tiekimo ir šalinimo ortakai apšiltinami 100 mm akmens vatos dembliais su aliuminio folija.
5. Virš stogo esantys ortakai apšiltinami 30 mm storio akmens vatos dembliais ir paskardinami 0,5mm ZN skarda.
6. Vėdinimo sistema montuojama iš cinkuotos skardos ortakai.
7. Ortakai kertant šachtą ir palepės perdaugą įrengiami E130 ugniai atsparum ugnies vožtuvai.
8. Įsikertant į dūmų šalinimo šachtą įrengiami dūmų vožtuvai.
9. Matmenis ir altitudes tikslinti objekto statybos darbų metu.
10. ŠP dalis atliekama atskiru projektu.

0	2023 12	STATYBAI			
LAIDA	IŠLEIDIMO DATA	LAIDOS STATUSAS, KEITIMO PRIEŽASTIS (JEI TAIKOMA)			
KVAL. PAT. DOK. NR.			STATINIO PROJEKTO PAVADINIMAS ADMINISTRACINIO PASTATO KĖDAINIŲ RAJONO POLICIJOS KOMISARIATO (UNIK. NR. 5396-7025-5015) A. MICKĖVIČIAUS G. 13, KĖDAINIJOJE, KAPITALINIO REMONTO IR PASIKIRTIES KEITIMO ĮS ADMINISTRACINĖS (7.2) Į SPECIALIOSIOS PASIKIRTIES PASTATA (7.16), PROJEKTAS		
A583	PV	Astijus Taujanskas	DOKUMENTO PAVADINIMAS		LAIDA
20465	PDV	Donatas Janulionis	Rūšio planas su vėdinimo sistema		0
	PDA	Emilija Klimaitė	M 1:100		
LT	STATYTOJAS (UŽSAKOVAS): Kauno apskrities vyriausiasis policijos komisariatas, (UAB "Ilgas amžius")		DOKUMENTO ŽYMUO 24072020-01-DP-ŠVOK.B- 08		
			LAPAS	LAPŲ	
			1	1	

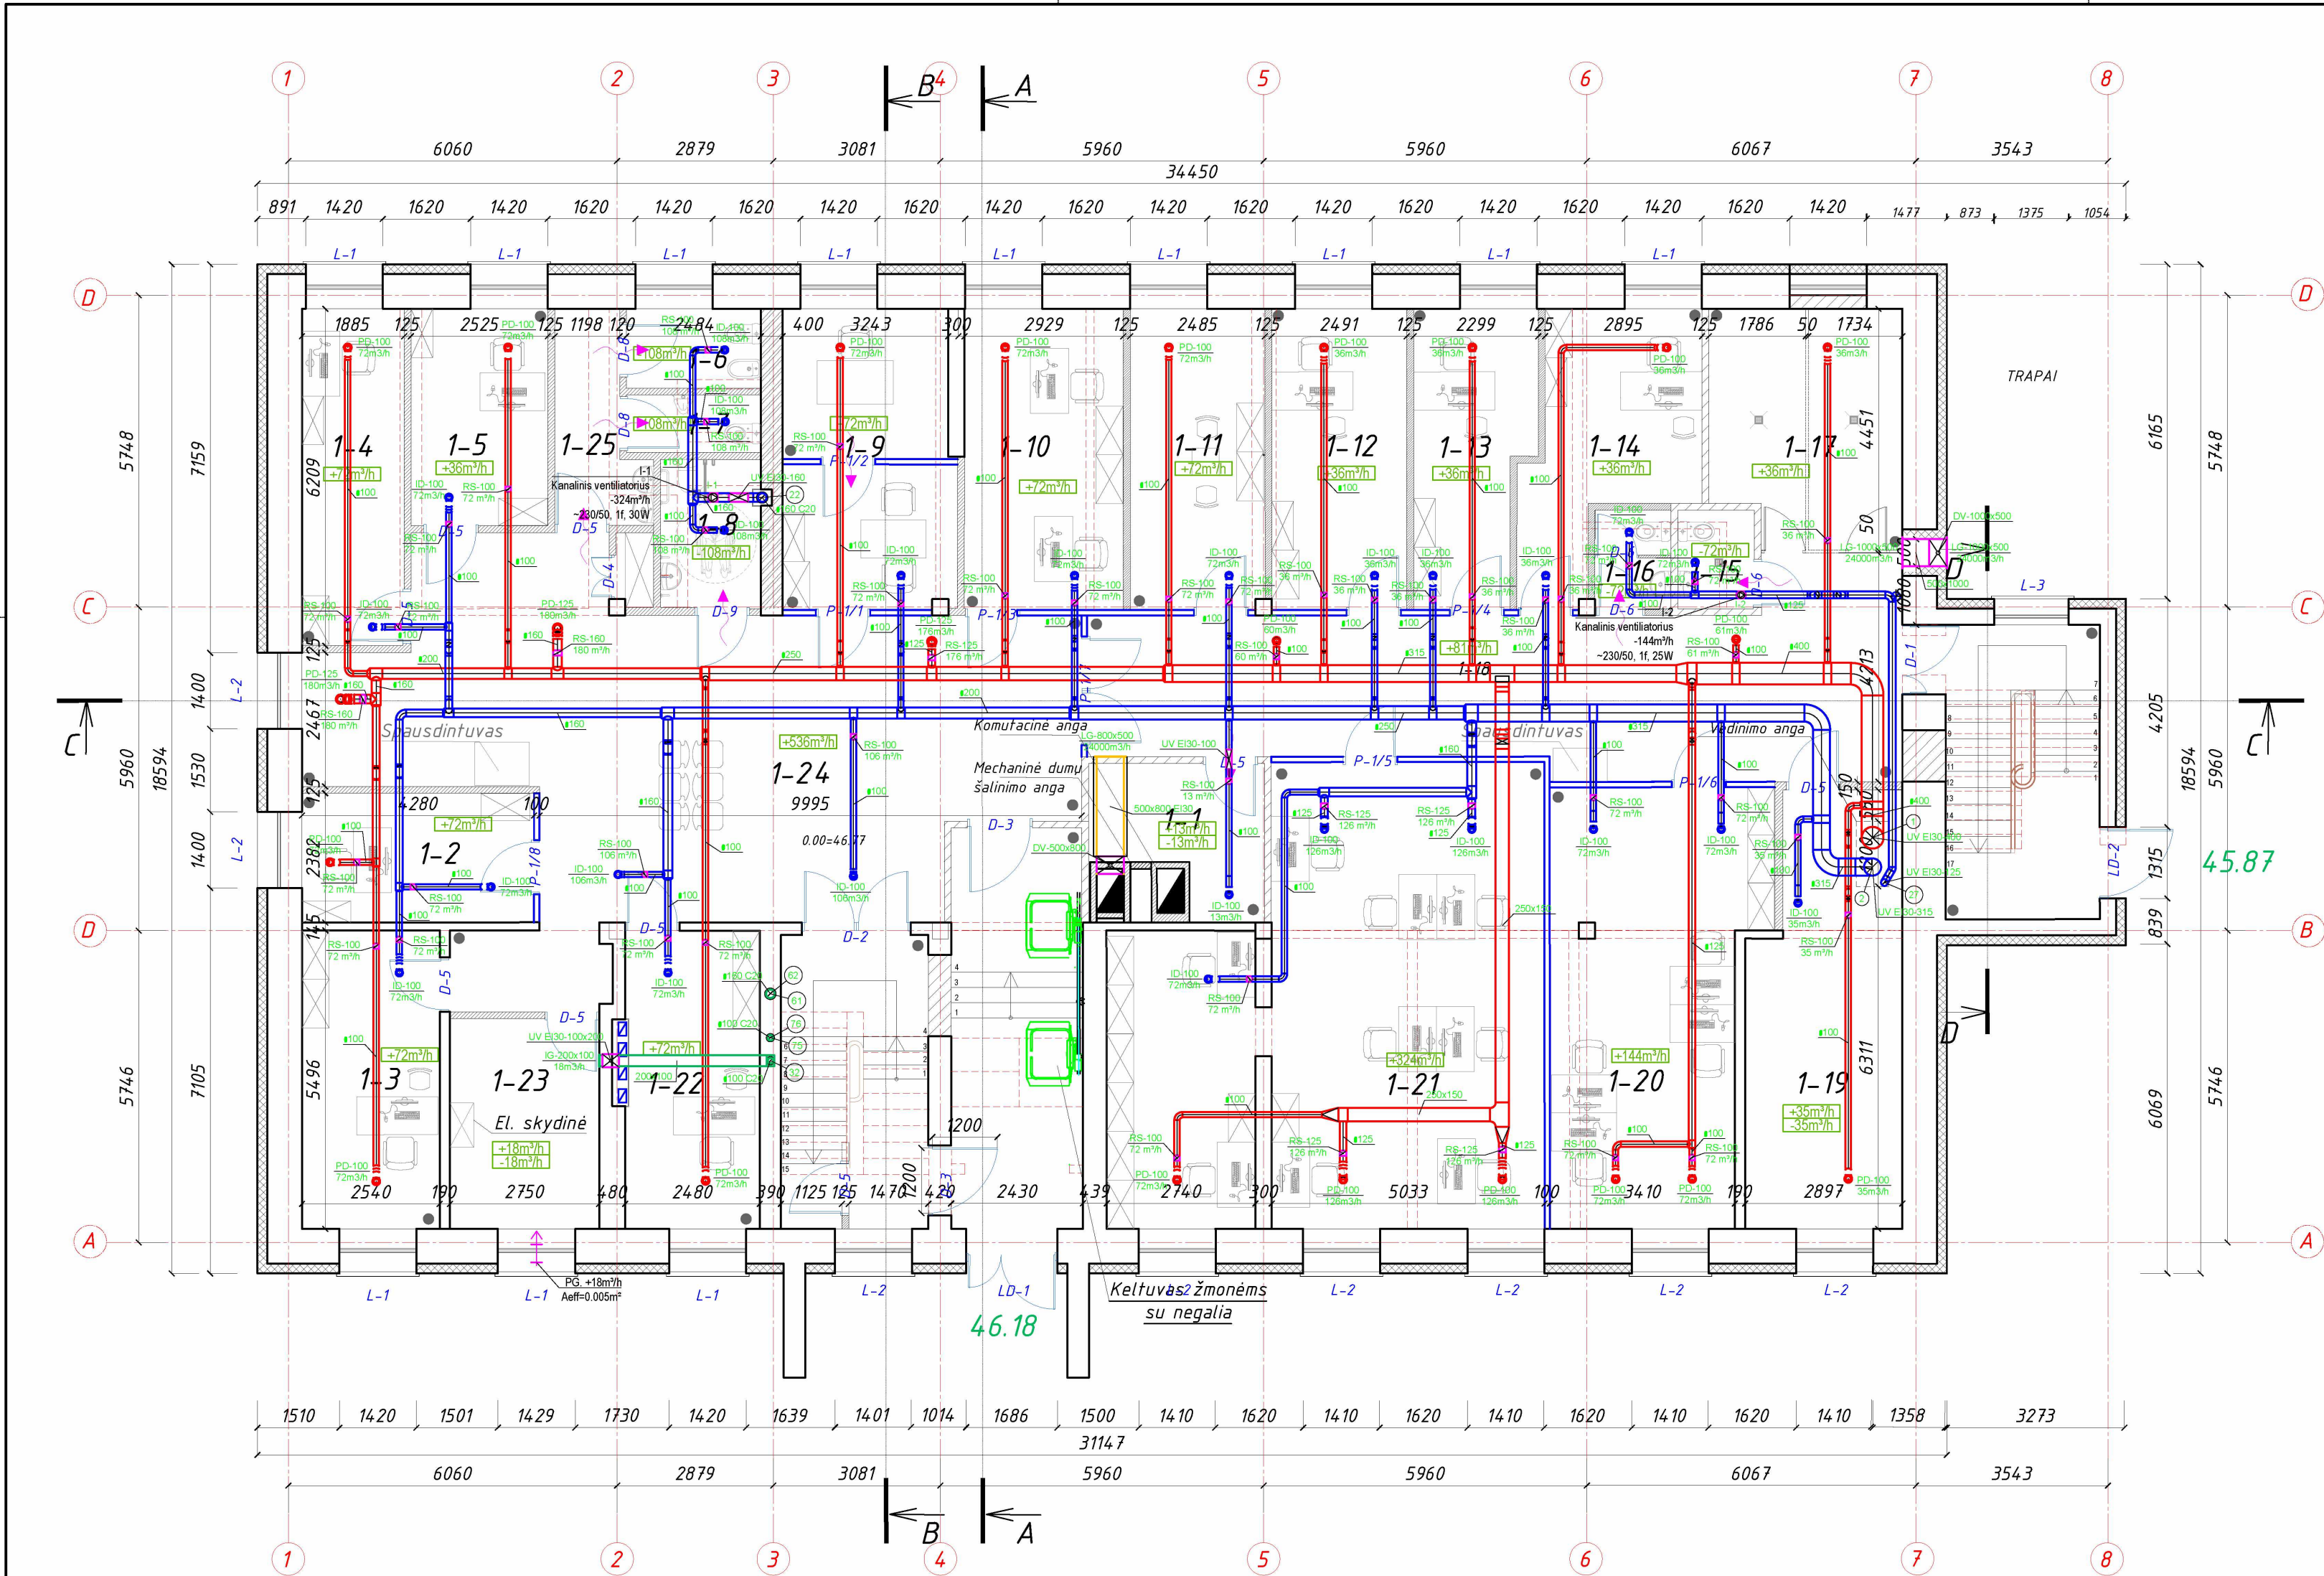

PATALPŲ EKSPLIKACIJA			
Patalpos Nr.	Pavadinimas	Plotas, m ²	KDV
1-1	Techninė patalpa (serverinė)	7,47	0
1-2	Liudytojų ir nukentėjusiųjų apklausų patalpos	10,19	1
1-3	Liudytojų ir nukentėjusiųjų apklausų patalpos	13,97	1
1-4	Liudytojų ir nukentėjusiųjų apklausų patalpos	11,62	1
1-5	Liudytojų ir nukentėjusiųjų apklausų patalpos	10,09	1
1-6	Sanitarinė patalpa lankytojams	3,63	0
1-7	Sanitarinė patalpa lankytojams	2,64	0
1-8	Sanitarinė patalpa neįgaliesiems	5,03	0
1-9	Asmenų atpažinimo patalpa (su vienkrypčio vaizdo stebėjimo langų asmenimis atpažinti)	17,31	1
1-10	Darbo kabinetas (administratorėms)	16,23	2
1-11	Vaiko apklausos kambarys	13,76	0
1-12	Darbo kabinetas Reagavimo sk. Viršininkui	13,82	1
1-13	Darbo kabinetas Reagavimo sk. vyriaus. Tyrėjui	11,28	1
1-14	Darbo kabinetas kriminalistinių tyrimų ekspertui	13,31	1
1-15	Sanitarinė patalpa sulaikytiesiems	2,54	0
1-16	Sanitarinė patalpa pareigūnams	2,51	0
1-17	Trumpo sulaikymo kameros	14,83	0
1-18	Koridorius	45,10	0
1-19	Techninė patalpa (šilumos punktas įrengtas)	20,79	0
1-20	Darbo kabinetas reagavimo padalinio pareigūnams	29,72	4
1-21	Darbo kabinetas (-ai) veiklos padalinio pareigūnams	58,61	9
1-22	Liudytojų ir nukentėjusiųjų apklausų patalpos	13,63	1
1-23	Elektros skydine	10,67	0
1-24	Holas	74,4	0
1-25	Sanitarinė patalpa	5,55	0
1 A. PLOTAS		428,69	24

SUTARTINIAI ŽYMĖJIMAI


- Stiklinės pertvaros
- Naujos G/K pertvaros
- Naujos mūro pertvaros užmūrijamos esamos angos
- Esamos sienos/pertvaros
- Demontuojamos pertvaros
- Grotos
- Apšiltinimo sluoksnis
- Medinė apsauginė siena
- Komutacinė šachta 500x750
- Naujai atstatoma siena
- Vaizdo stebėjimo kamera
- Kertama (pjauinama) anga sienoje

SUTARTINIAI ŽYMĖJIMAI:

- Ø100 Ortakio skersmuo
- Reguliavimo sklendė
- Reguliavimo sklendė su pavara
- Priėgaisrinė sklendė su išsilydančiu elementu
- Iš lauko imamo oro ortakis
- Iš patalpos tiekiamo oro ortakis
- Iš patalpų šalinamo oro ortakis
- Iš lauko išimamo oro ortakis
- Natūralaus vėdinimo ortakis
- Tiekimo/ištraukimo difuzorius/grotelė (tipas, diametras, srautas)
- Triukšmo slopintuvas
- Orlaidė lange
- 1,5 cm tarpas po durimis

- PASTABOS:
- Vėdinimo reikavimai įrengiami palėpėje suvirinant atraminį rėmą.
 - Lauko oras imamas ir iš patalpų išmetamas virš stogo įrengiant apsauginius stogelius.
 - Esamos šachtos ortakiai apšiltinami 15mm, o projektuojamose 20 mm antikondensacine izoliacija.
 - Palėpėje esantys oro tiekimo ir šalinimo ortakiai apšiltinami 100 mm akmens vatos dembliais su aliuminio folija.
 - Virš stogo esantys ortakiai apšiltinami 30 mm storio akmens vatos dembliais ir paskardinami 0,5mm ZN skarda.
 - Vėdinimo sistema montuojama iš cinkuotos skardos ortakių.
 - Ortakiais kertant šachtą ir palėpės perdangą įrengiami EI30 ugniai atsparumo ugnies vožtuvai.
 - Isiskertant į dūmų šalinimo šachtą įrengiami dūmų vožtuvai.
 - Matmenis ir altitudes tikslinti objekte statybos darbų metu.
 - ŠP dalis atliekama atskiru projektu.

0	2023 12	STATYBAI		
LAIDA	ĮŠLEIDIMO DATA	LAIDOS STATUSAS. KEITIMO PRIEŽASTIS (JEI TAIKOMA)		
KVAL. PAT. DOK. NR.			STATINIO PROJEKTO PAVADINIMAS ADMINISTRACINIO PASTATO KEDANIŲ RAJONO POLICIJOS KOMISARIATO (UNIK. NR. 5396-7025-5019) A. MICKEVIAUS G. 23. KEDANIJUOSE, KAPITALINIO REMONTO IR PASKIRTIES KEITIMO ĮS ADMINISTRACINĖS (7.2) I SPECIALIOSIOS PASKIRTIES PASTATĄ (7.16). PROJEKTAS	
A583	PV	Astijus Tujanskas	LAIDA	
20465	PDV	Donatas Janulionis	0	
	PDA	Emilija Klimaitė	M 1:100	
LT	STATYTOJAS (UŽSAKOVAS)		DOKUMENTO ŽYMUO	
	Kauno apskrities vyriausiasis policijos komisariatas, (UAB "Ilgas amžius")		24072020-01-DP-ŠVOK.B-09	
			LAPAS	LAPŲ
			1	1

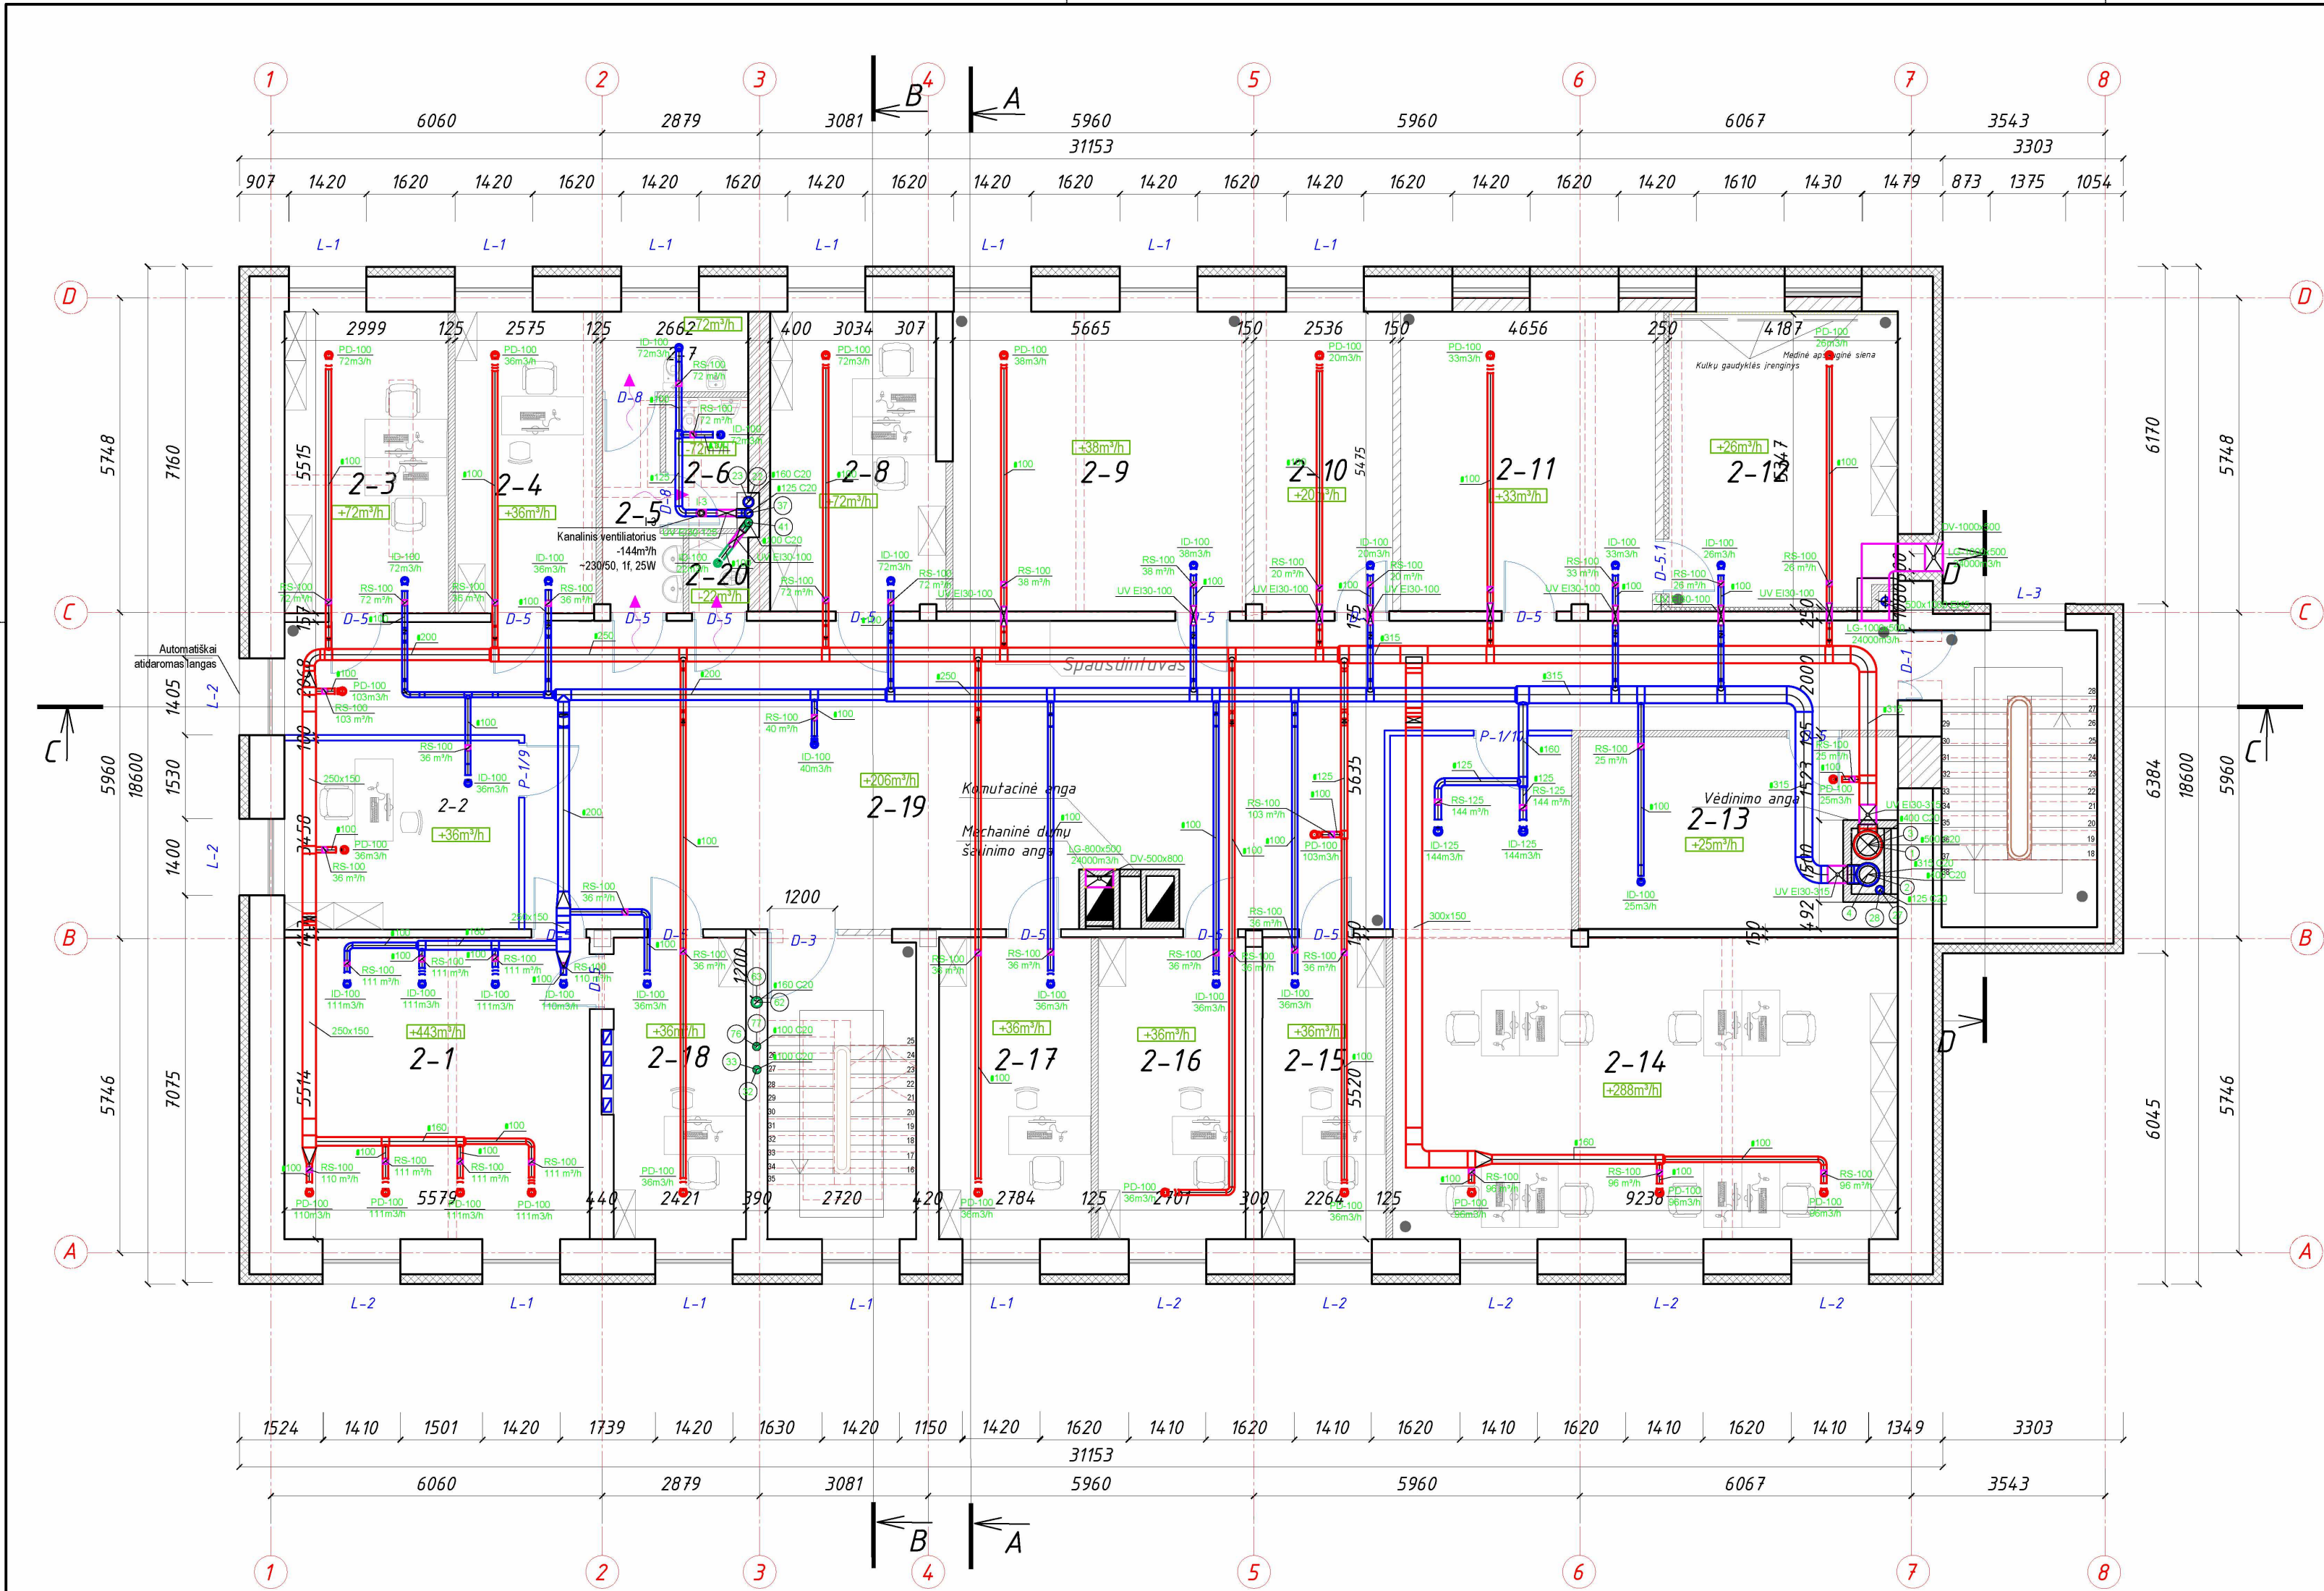

PATALPŲ EKSPLIKACIJA			
Patalpos Nr.	Pavadinimas	Plotas, m ²	KDV
2-1	Pasitarimų – posėdžių patalpa (mokymų klasė)	30.76	0
2-2	Darbo kabinetai Veiklos sk. vyriaus. Tyreėjams	14.79	1
2-3	Darbo kabinetai Veiklos sk. Viršininkui	16.51	2
2-4	Darbo kabinetai Veiklos sk. Viršininkui	14.17	1
2-5	Sanitarinė patalpa	3.90	0
2-6	Sanitarinė patalpa vyrams	3.52	0
2-7	Sanitarinė patalpa moterims	1.53	0
2-8	Darbo kabinetai (bendruomenės pareigūnams)	17.12	2
2-9	Specialioji patalpa (dokumentų archyvas)	29.52	0
2-10	Specialioji patalpa (daiktinių įrodymų saugykla)	15.44	0
2-11	Spec. priemonių patalpos	25.33	0
2-12	Ginklinė	19.98	0
2-13	Specialioji patalpa (stand. priemonių laikymo)	19.01	0
2-14	Darbo kabinetai (veiklos padaliniai)	63.20	8
2-15	Darbo kabinetai Veiklos sk. vyriaus. tyreėjams	12.48	1
2-16	Darbo kabinetai Veiklos sk. vyriaus. tyreėjams	14.91	1
2-17	Darbo kabinetai Veiklos sk. vyriaus. tyreėjams	15.37	1
2-18	Darbo kabinetai PK viršininkui	13.35	1
2-19	Koridorius	114.30	0
2-20	Valytojos patalpa	1.53	0
2A. PLOTAS		446.73	18

SUTARTINIAI ŽYMĖJIMAI


- Stiklinės pertvaros
- Naujos G/K pertvaros
- Naujos mūro pertvaros užmūrijamos esamos angos
- Esamos sienos/pertvaros
- Demontuojamos pertvaros
- Grotos
- Apšiltinimo sluoksnis
- Medinė apsauginė siena
- Komutacinė šachtą 500x750
- Naujai atstatoma siena
- Vaizdo stebėjimo kamera
- Kertama (pjunama) anga sienoje

SUTARTINIAI ŽYMĖJIMAI:

- Ø100 Ortakio skersmuo
- Reguliavimo sklendė
- Reguliavimo sklendė su pavara
- Priėgaisrinė sklendė su išsilydančiu elementu
- Iš lauko imamo oro ortakis
- Iš patalpos tiekiamo oro ortakis
- Iš patalpų šalinamo oro ortakis
- Iš lauko išmetamo oro ortakis
- Natūralaus vėdinimo ortakis
- Tiekimo/ištraukimo difuzoriai/grotelių (tipas, diametras, srautas)
- Triukšmo slopintuvas
- Orlaidė lange
- 1,5 cm tarpas po durimis

- PASTABOS:
- Vėdinimo rekueratoriai įrengiami palėpėje suvirinant atraminį rėmą.
 - Lauko oras imamas ir iš patalpų išmetamas virš stogo įrengiant apsauginius stogelius.
 - Esamos šachtose ortakiai apšiltinami 15mm, o projektuojamose 20 mm antikondensacinė izoliacija.
 - Palėpėje esantys oro tiekimo ir šalinimo ortakiai apšiltinami 100 mm akmens vatos dembliais su aliuminio folija.
 - Virš stogo esantys ortakiai apšiltinami 30 mm storio akmens vatos dembliais ir paskardinami 0,5mm ZN skarda
 - Vėdinimo sistema montuojama iš cinkuotos skardos ortakių.
 - Ortakiais kertant šachtą ir palėpės perdangą įrengiami EI30 ugniai atsparumo ugnies vožtuvai.
 - Isiskertant į dūmų šalinimo šachtą įrengiami dūmų vožtuvai.
 - Matmenis ir altitudes tikslinti objekte statybos darbų metu.
 - ŠP dalis atliekama atskiru projektu.

0	2023 12	STATYBAI
LAIDA	IŠLEIDIMO DATA	LAIDOS STATUSAS. KEITIMO PRIEŽASTIS (JEI TAIKOMA)
KVAL. PAT. DOK. NR.	DALIS ERDVĖS	
A583	PV	Astijus Tujanskas
20465	PDV	Donatas Janulionis
	PDA	Emilija Klimaitė
LT	Kauno apskrities vyriausiasis policijos komisariatas, (UAB "Ilgas amžius")	
STATYTOJAS (UŽSAKOVAS)		DOKUMENTO ŽYMUO
		24072020-01-DP-ŠVOK.B- 10
STATINIO PROJEKTO PAVADINIMAS		ADMINISTRACINIO PASTATO KEDANIŲ RAJONO POLICIJOS KOMISARIATO (UNIK. NR. 5396-7025-5019) A. MICKEVIAUS G. 23. KEDANIŲ UOSE, KAPITALINIO REMONTO IR PASKIRTIES KEITIMO IŠ ADMINISTRACINĖS (7.2) Į SPECIALIOSIOS PASKIRTIES PASTATĄ (7.16). PROJEKTAS
DOKUMENTO PAVADINIMAS		Antro aukšto planas su vėdinimo sistema
M 1:100		0
LAPAS		LAPŲ
1		1

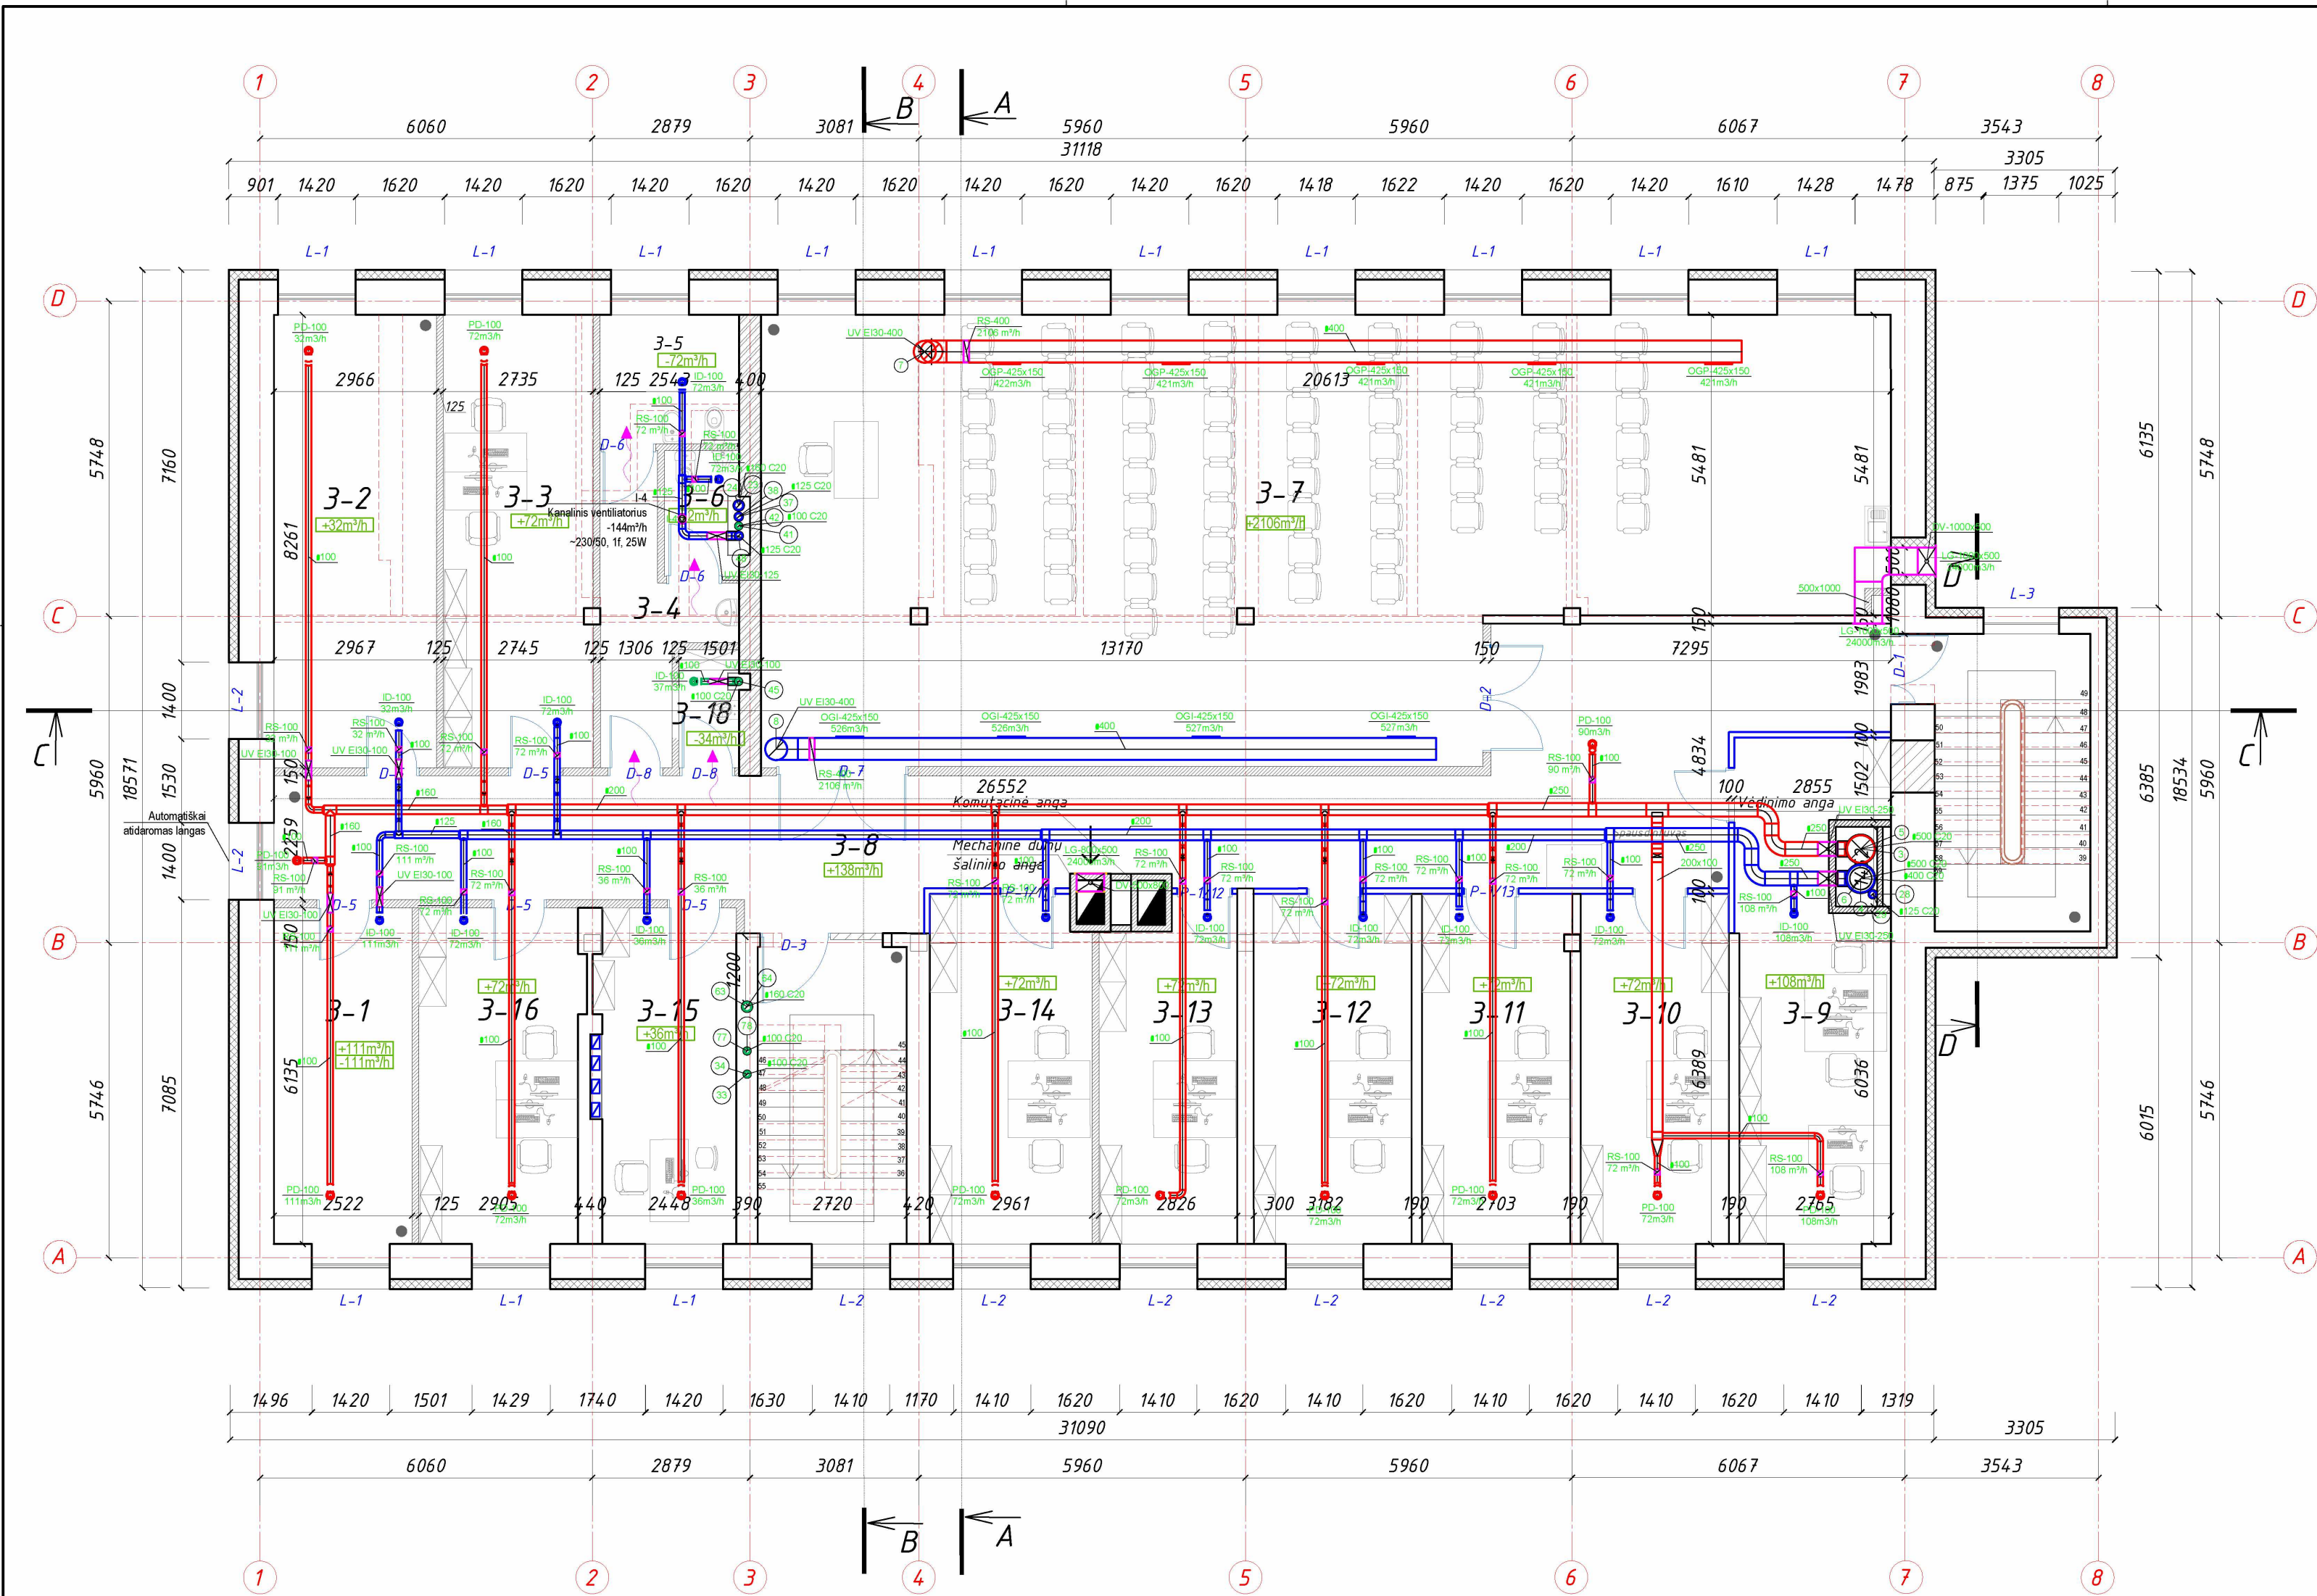

PATALPŲ EKSPLIKACIJA			
Patalpos Nr.	Pavadinimas	Plotas, m ²	KDV
3-1	Specialioji patalpa patalpa (uniforminės aprangos ir kt. inv. sandėlis)	15.47	0
3-2	Specialioji patalpa (byloms, medžiagoms ir kitiems dokumentams saugoti)	24.51	0
3-3	Darbo kabinetai (proceso vykdymo padaliniui)	21.24	2
3-4	Sanitarinė patalpa	8.27	0
3-5	Sanitarinė patalpa moterims	5.99	0
3-6	Sanitarinė patalpa vyrams	2.95	0
3-7	Pasitarimų salė su virtuvėle	146.26	0
3-8	Koridorius	76.42	0
3-9	Darbo kabinetai (proceso vykdymo padaliniui)	24.35	3
3-10	Darbo kabinetai (proceso vykdymo padaliniui)	17.29	2
3-11	Darbo kabinetai (proceso vykdymo padaliniui)	17.40	2
3-12	Darbo kabinetai (proceso vykdymo padaliniui)	18.37	2
3-13	Darbo kabinetai (proceso vykdymo padaliniui)	15.17	2
3-14	Darbo kabinetai (proceso vykdymo padaliniui)	19.89	2
3-15	Darbo kabinetai (proceso vykdymo padaliniui)	14.98	1
3-16	Darbo kabinetai (proceso vykdymo padaliniui)	18.01	2
3-18	Valytojų patalpa	2.35	0
3A. PLOTAS		448.92	18

SUTARTINIAI ŽYMĖJIMAI


- Stiklinės pertvaros
- Naujos G/K pertvaros
- Naujos mūro pertvaros užmūrijamos esamos angos
- Esamos sienos/pertvaros
- Demontuojamos pertvaros
- Grotos
- Apšiltinimo sluoksnis
- Medinė apsauginė siena
- Komutacinė šachtą 500x750
- Naujai atstatoma siena
- Vaizdo stebėjimo kamera
- Kertama (pjunama) anga sienoje

SUTARTINIAI ŽYMĖJIMAI:

- Ø100 Ortakio skersmuo
- Reguliavimo sklendė
- Reguliavimo sklendė su pavara
- Priešgaisrinė sklendė su išsilydanciu elementu
- Iš lauko imamo oro ortakis
- Iš patalpos tiekiamo oro ortakis
- Iš patalpų šalinamo oro ortakis
- Iš lauko išmetamo oro ortakis
- Natūralaus vėdinimo ortakis
- Tiekimo/ištraukimo difuzoriai/grotelės (tipas, diametras, srautas)
- Triukšmo slopintuvas
- Orlaidė lange
- 1,5 cm tarpas po durimis

- PASTABOS:
- Vėdinimo reikavimai įrengiami palėpėje suvirinant atraminį rėmą.
 - Lauko oras imamas ir iš patalpų išmetamas virš stogo įrengiant apsauginius stogelius.
 - Esamos šachtose ortakiai apšiltinami 15mm, o projektuojamose 20 mm antikondensacine izoliacija.
 - Palėpėje esantys oro tiekimo ir šalinimo ortakiai apšiltinami 100 mm akmens vatos dembliais su aliuminio folija.
 - Virš stogo esantys ortakiai apšiltinami 30 mm storio akmens vatos dembliais ir paskardinami 0,5mm ZN skarda.
 - Vėdinimo sistema montuojama iš cinkuotos skardos ortakų.
 - Ortakiais kertant šachtą ir palėpės perdangą įrengiami EI30 ugniai atsparumo ugnies vožtuvai.
 - Išskertant į dūmų šalinimo šachtą įrengiami dūmų vožtuvai.
 - Matmenys ir altitudės tikslinti objekte statybos darbų metu.
 - ŠP dalis atliekama atskiru projektu.

0	2023 12	STATYBAI
LAIDA	IŠLEIDIMO DATA	LAIDOS STATUSAS. KEITIMO PRIEŽASTIS (JEI TAIKOMA)
KVAL. PAT. DOK. NR.	DALIS ERDVĖS	
A583	PV	Astijus Tujanskas
20465	PDV	Donatas Janulionis
	PDA	Emilija Klimaitė
LT	Kauno apskrities vyriausiasis policijos komisariatas, (UAB "Ilgas amžius")	
STATYTOJAS (UŽSAKOVAS):		DOKUMENTO ŽYMUO
24072020-01-DP-ŠVOK.B- 11		24072020-01-DP-ŠVOK.B- 11
DOKUMENTO PAVADINIMAS		LAPAS LAPŲ
Trečio aukšto planas su vėdinimo sistema		1 1
M 1:100		0

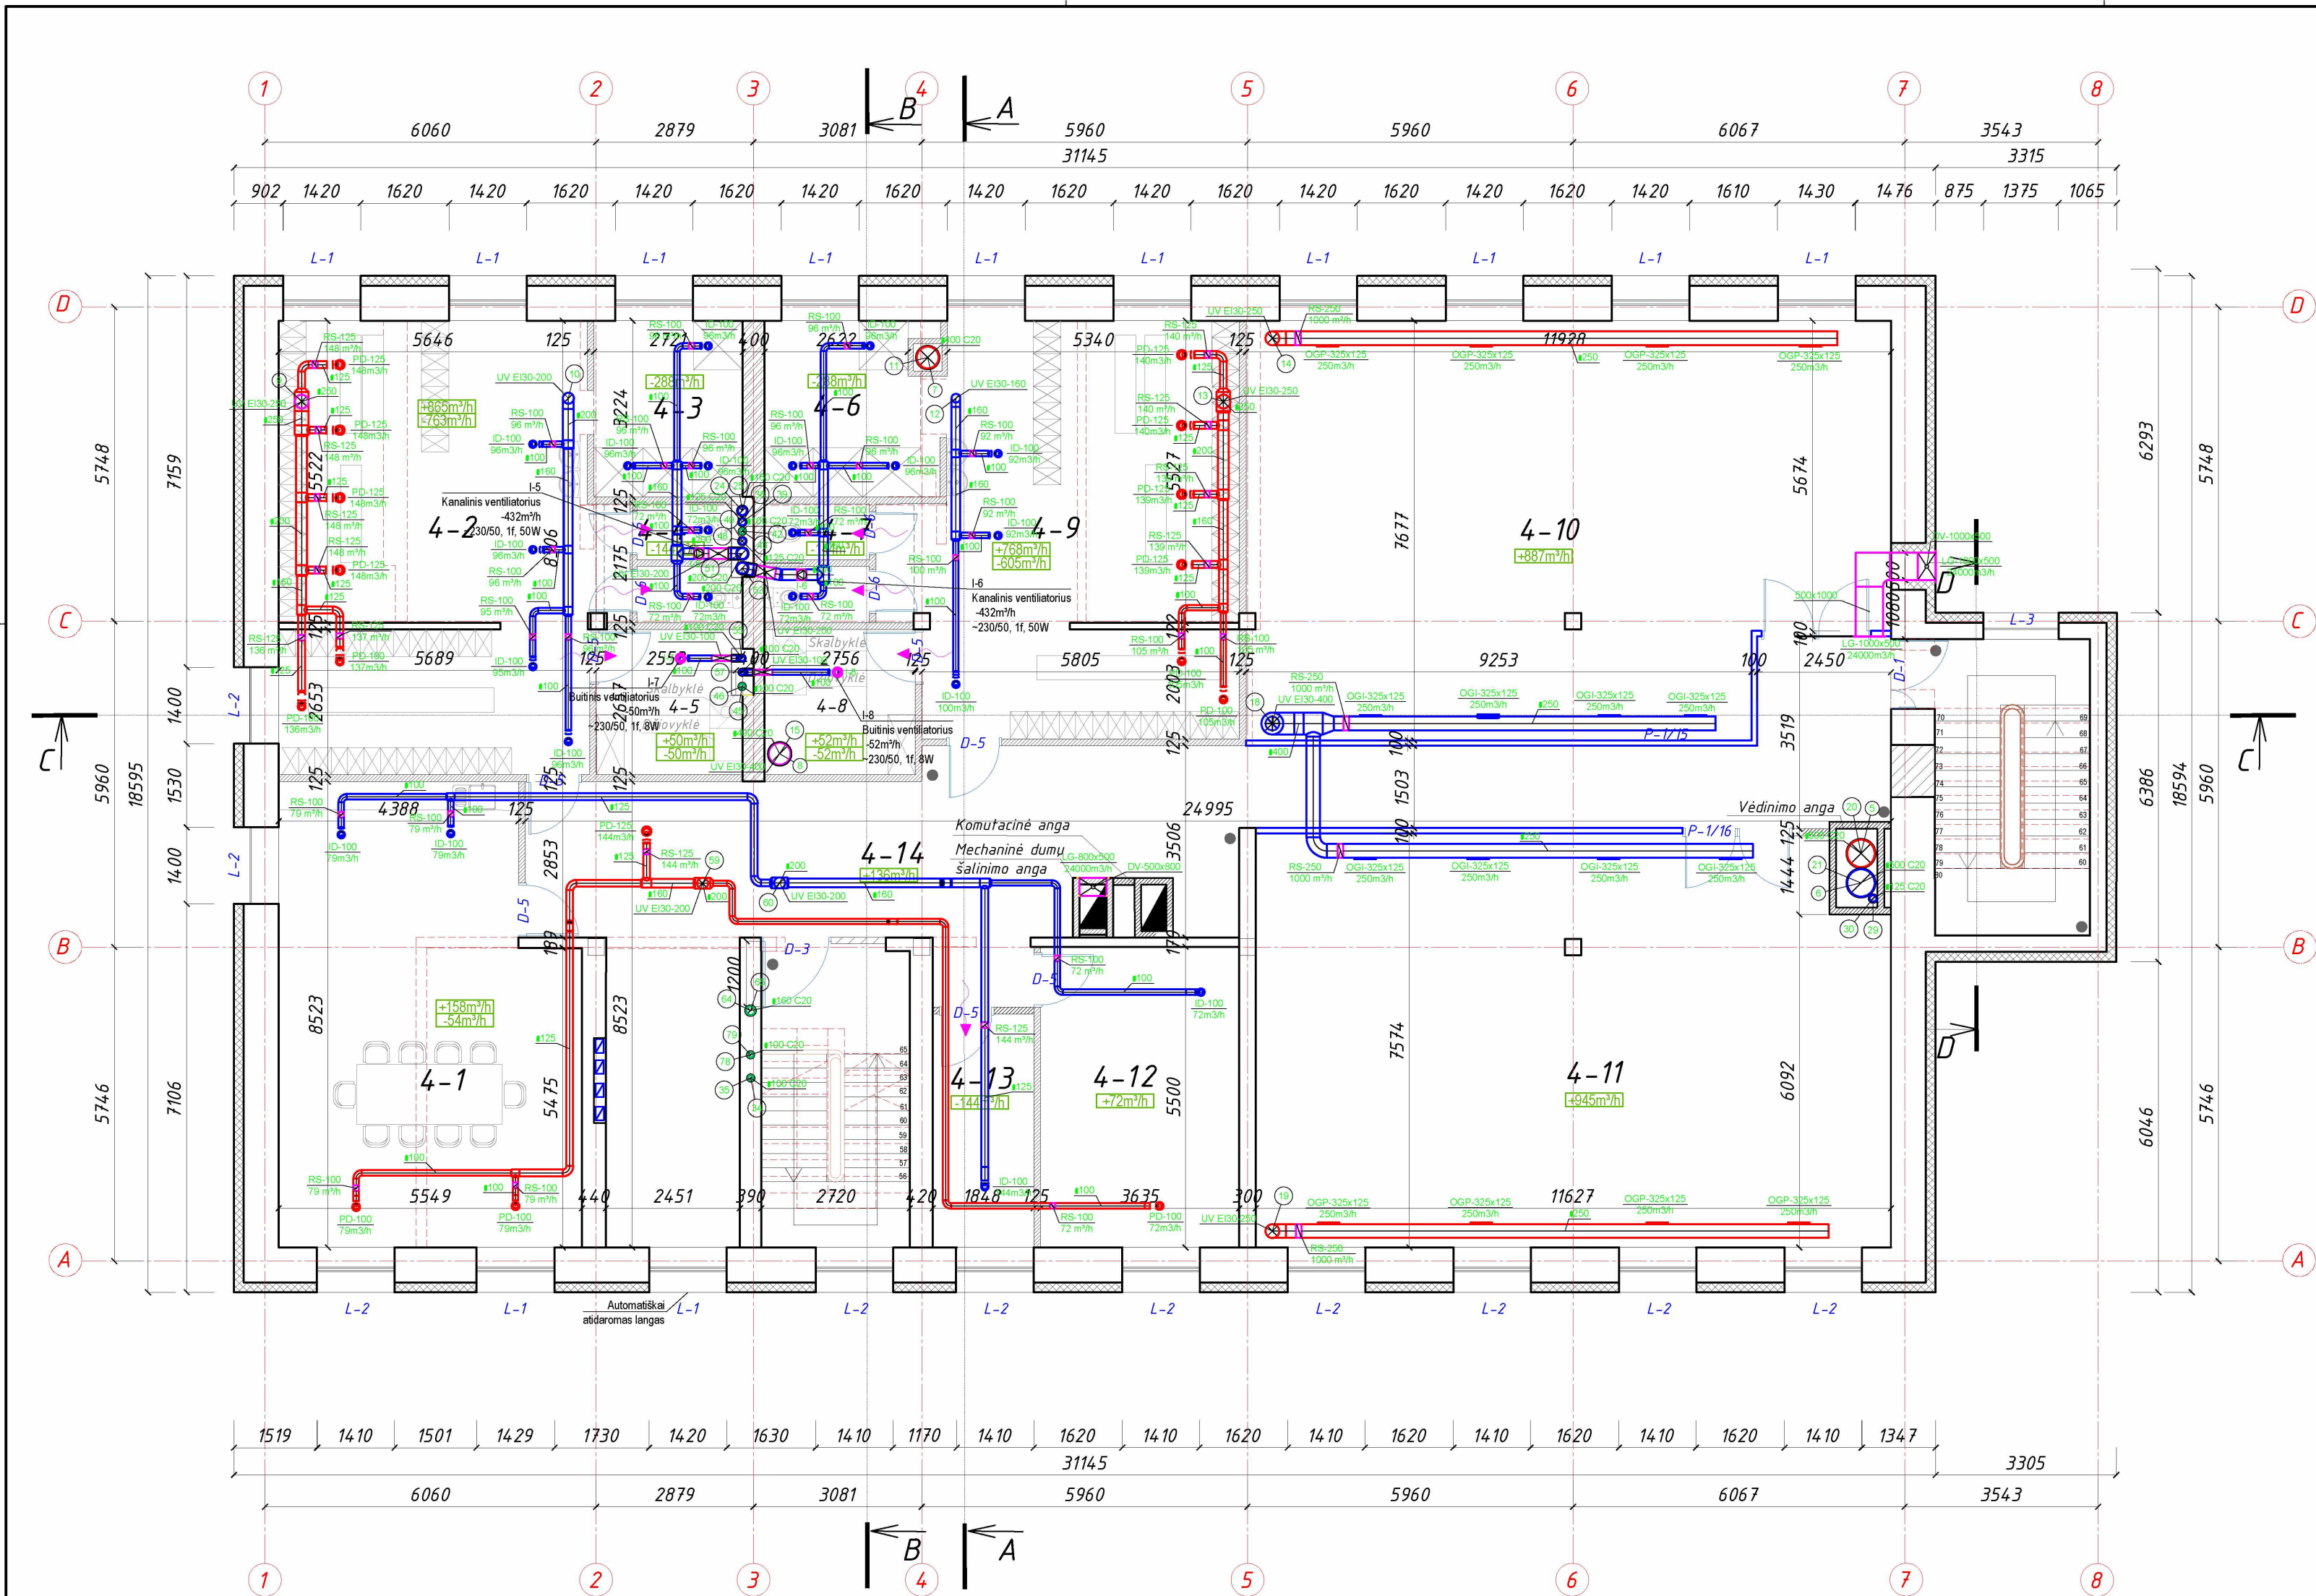

PATALPŲ EKSPLIKACIJA			
Patalpos Nr.	Pavadinimas	Plotas, m ²	KDV
4-1	Poilsio, buitinės patalpos	43.79	0
4-2	Persirengimo patalpos	48.05	0
4-3	Dušai	8.74	0
4-4	Tualetai	3.79	0
4-5	Buitinės patalpos	7.01	0
4-6	Dušai	10.07	0
4-7	Tualetai	3.77	0
4-8	Buitinės patalpos	7.22	0
4-9	Persirengimo patalpos	42.65	0
4-10	Sporto salės patalpos (kovinių imtynių)	82.13	0
4-11	Sporto salės patalpos specialiųjų priemonių panaudojimo įgūdžiams lavinti ir treniruoklių salė	87.47	0
4-12	Muziejaus patalpa	19.99	0
4-13	Techninė valymo reikmenų patalpa	7.93	0
4-14	Koridorius	75.67	0
4 A. PLOTAS		448.27	0

SUTARTINIAI ŽYMĖJIMAI


- Stiklinės pertvaros
- Naujos G/K pertvaros
- Naujos mūro pertvaros užmūrijamos esamos angos
- Esamos sienos/pertvaros
- Demontuojamos pertvaros
- Grotos
- Apšiltinimo sluoksnis
- Medinė apsauginė siena
- Komutacinė šachtą 500x750
- Naujai atstatoma siena
- Vaido stebėjimo kamera
- Kertama (pjunama) anga sienoje

SUTARTINIAI ŽYMĖJIMAI:

- Ortakio skersmuo
- Reguliavimo sklendė
- Reguliavimo sklendė su pavara
- Priešgaisrinė sklendė su išsilydančiu elementu
- Iš lauko imamo oro ortakis
- Iš patalpos tiekiamo oro ortakis
- Iš patalpų šalinamo oro ortakis
- Iš lauko išmetamo oro ortakis
- Natūralaus vėdinimo ortakis
- Tiekimo/ištraukimo difuzorius/grotelė (tipas, diametras, srautas)
- Triukšmo slopintuvas
- Orlaidė lange
- 1,5 cm tarpas po durimis

- PASTABOS:
- Vėdinimo reikavimai patalpose suvirinant atraminį rėmą.
 - Lauko oras imamas ir iš patalpų išmetamas virš stogo įrengiant apsauginius stogelius.
 - Esamos šachtose ortakiai apšiltinami 15mm, o projektuojamose 20 mm antikondensacine izoliacija.
 - Palėpėje esantys oro tiekimo ir šalinimo ortakiai apšiltinami 100 mm akmens vatos dembliais su aliuminio folija.
 - Virš stogo esantys ortakiai apšiltinami 30 mm storio akmens vatos dembliais ir paskardinami 0,5mm ZN skarda.
 - Vėdinimo sistema montuojama iš cinkuotos skardos ortakų.
 - Ortakiais kertant šachtą ir palėpės perdangą įrengiami EI30 ugniai atsparumo ugnies vožtuvai.
 - Išskertant į dūmų šalinimo šachtą įrengiami dūmų vožtuvai.
 - Matmenys ir altitudės tikslinti objekte statybos darbų metu.
 - ŠP dalis atliekama atskiru projektu.

0	2023 12	STATYBAI
LAIDA	IŠLEIDIMO DATA	LAIDOS STATUSAS. KEITIMO PRIEŽASTIS (JEI TAIKOMA)
KVAL. PAT. DOK. NR.	DALIS ERDVĖS	STATINIO PROJEKTO PAVADINIMAS
A583	PV Astijus Taujanskas	ADMINISTRACINIO PASTATO KEDAINIŲ RAJONO POLICIJOS KOMISARIATO (UNIK. NR. 5396-7025-5019) A. MICKEVIAUS G. 23. KEDAINIUOSE, KAPITALINIO REMONTO IR PASKIRTIES KEITIMO IŠ ADMINISTRACINĖS (7.2) Į SPECIALIOSIOS PASKIRTIES PASTATĄ (7.16). PROJEKTAS
20465	PDV Donatas Janulionis	DOKUMENTO PAVADINIMAS
PDA Emilija Klimaitė		Kelvirto aukšto planas su vėdinimo sistema
LT	STATYTOJAS (UŽSAKOVAS): Kauno apskrities vyriausiasis policijos komisariatas, (UAB "Ilgas amžius")	DOKUMENTO ŽYMUO
		24072020-01-DP-ŠVOK.B- 12
		LAPAS LAPŲ
		1 1

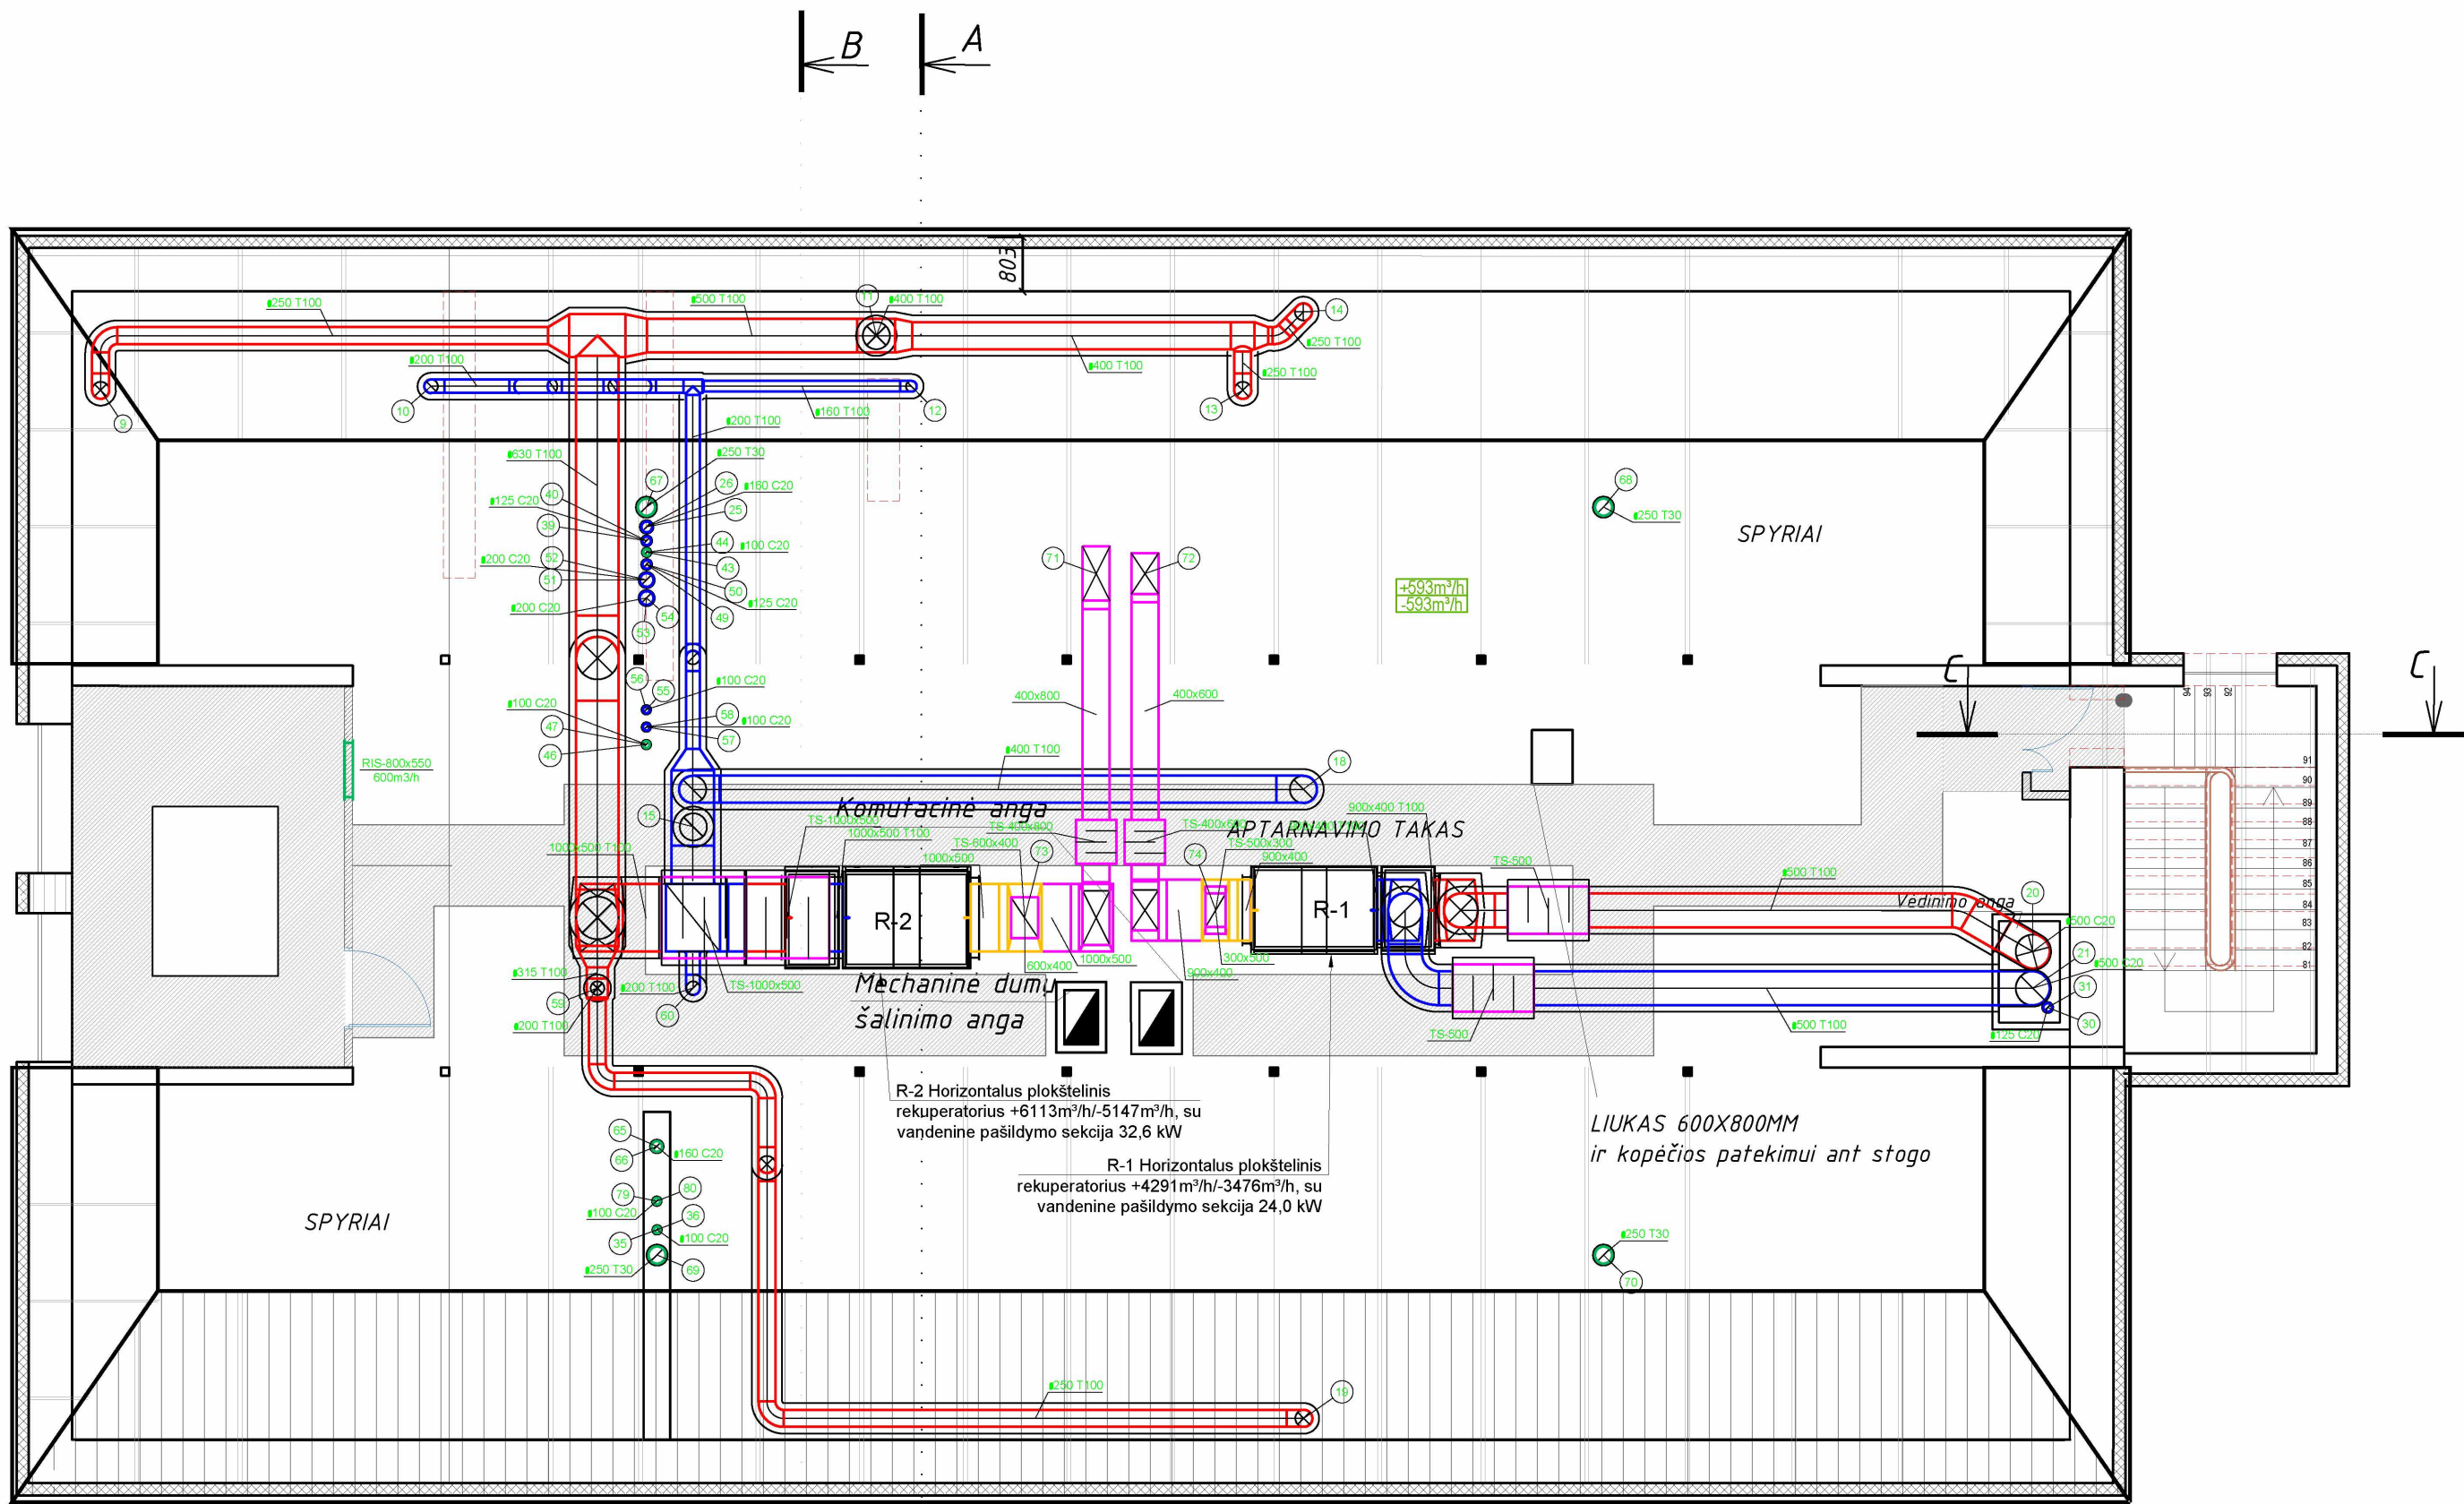

SUTARTINIAI ŽYMĖJIMAI

- Stiklinės pertvaros
- Naujos G/K pertvaros
- Naujos mūro pertvaros užmūrijamos esamos angos
- Esamos sienos/pertvaros
- Demontuojamos pertvaros
- Grotos
- Apšiltinimo sluoksnis
- Medinė apsauginė siena
- Komutacinė šachta 500x750
- Naujai atstatoma siena
- Vaidzo stebėjimo kamera
- Kertama (pjaunama) anga sienoje


SUTARTINIAI ŽYMĖJIMAI:

- Ø100 Ortakio skersmuo
- Reguliavimo sklendė
- Reguliavimo sklendė su pavara
- Priešgaisrinė sklendė su išsilydančiu elementu
- Iš lauko imamo oro ortakis
- Iš patalpos tiekiamo oro ortakis
- Iš patalpų šalinamo oro ortakis
- Iš lauką išmetamo oro ortakis
- Natūralaus vėdinimo ortakis
- Tiekimo/ištraukimo difuzorius/grotelių (tipas, diametras, srautas)
- Triukšmo slopintuvas
- Orlaidė lange
- 1,5 cm tarpas po durimis

PASTABOS:

- Vėdinimo rekuperatoriai įrengiami palėpėje suvirinant atraminį rėmą.
- Lauko oras imamas ir iš patalpų išmetamas virš stogo įrengiant apsauginius stogelius.
- Esamos šachtose ortakiai apšiltinami 15mm, o projektuojamose 20 mm antikondensacine izoliacija.
- Palėpėje esantys oro tiekimo ir šalinimo ortakiai apšiltinami 100 mm akmens vatos dembliais su aliuminio folija.
- Virš stogo esantys ortakiai apšiltinami 30 mm storio akmens vatos dembliais ir paskardinami 0,5mm ZN skarda
- Vėdinimo sistema montuojama iš cinkuotos skardos ortakių.
- Ortakiais kertant šachtą ir palėpės perdangą įrengiami EI30 ugniai atsparumo ugnies vožtuvai.
- Isiskertant į dūmų šalinimo šachtą įrengiami dūmų vožtuvai.
- Matmenis ir altitudes tikslinti objekte statybos darbų metu.
- ŠP dalis atliekama atskiru projektu.

0	2023 12	STATYBAI
LAIDA	IŠLEIDIMO DATA	LAIDOS STATUSAS. KEITIMO PRIEŽASTIS (JEI TAIKOMA)
KVAL. PAT. DOK. NR.	DALIS ERDVĖS	STATINIO PROJEKTO PAVADINIMAS ADMINISTRACINIO PASTATO KEDANIŲ RAJONO POLICIJOS KOMISARIATO (UNIK. NR. 5396-7025-5019) A. MICKEVIČIAUS G. 23, KEDANIUOSE, KAPITALINIO REMONTO IR PASKIRTIES KEITIMO IŠ ADMINISTRACINĖS (7.2) Į SPECIALIOSIOS PASKIRTIES PASTATĄ (7.16), PROJEKTAS
A583	PV Astijus Taujanskas	DOKUMENTO PAVADINIMAS Pastogės planas su vėdinimo sistema
20465	PDV Donatas Janulionis	LAIDA 0
	PDA Emilija Klimaitė	M 1:100
LT	STATYTOJAS (UŽSAKOVAS): Kauno apskrities vyriausiasis policijos komisariatas, (UAB "Ilgas amžius")	DOKUMENTO ŽYMUO 24072020-01-DP-ŠVOK.B- 13
		LAPAS LAPŲ 1 1

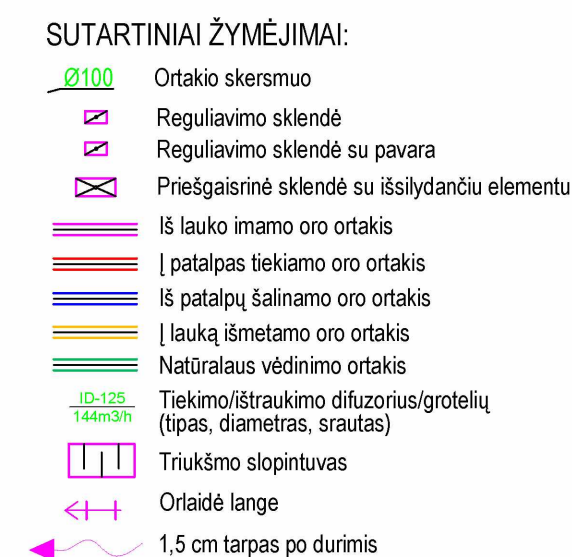


BRĖŽINIO KEITIMAS IR PANAUDOJIMAS BE PROJEKTAVIMO IMONĖS SUTIKIMO DRAUDŽIAMAS


SUTARTINIAI ŽYMĖJIMAI:

- Ø100 Ortakio skersmuo
- Reguliavimo sklendė
- Priešgaisrinė sklendė su išsilydančiu elementu
- Iš lauko imamo oro ortakis
- Iš patalpos tiekiamo oro ortakis
- Iš patalpų šalinamo oro ortakis
- Iš lauką išmetamo oro ortakis
- Natūralaus vėdinimo ortakis
- Tiekimo/ištraukimo difuzorius/grotelė (tipas, diametras, srautas)
- Natūralaus vėdinimo ortakis
- Triukšmo slopintuvas
- Ortakio montavimo altitudė


Vėdinimo sistemos R-1 funkcinė schema

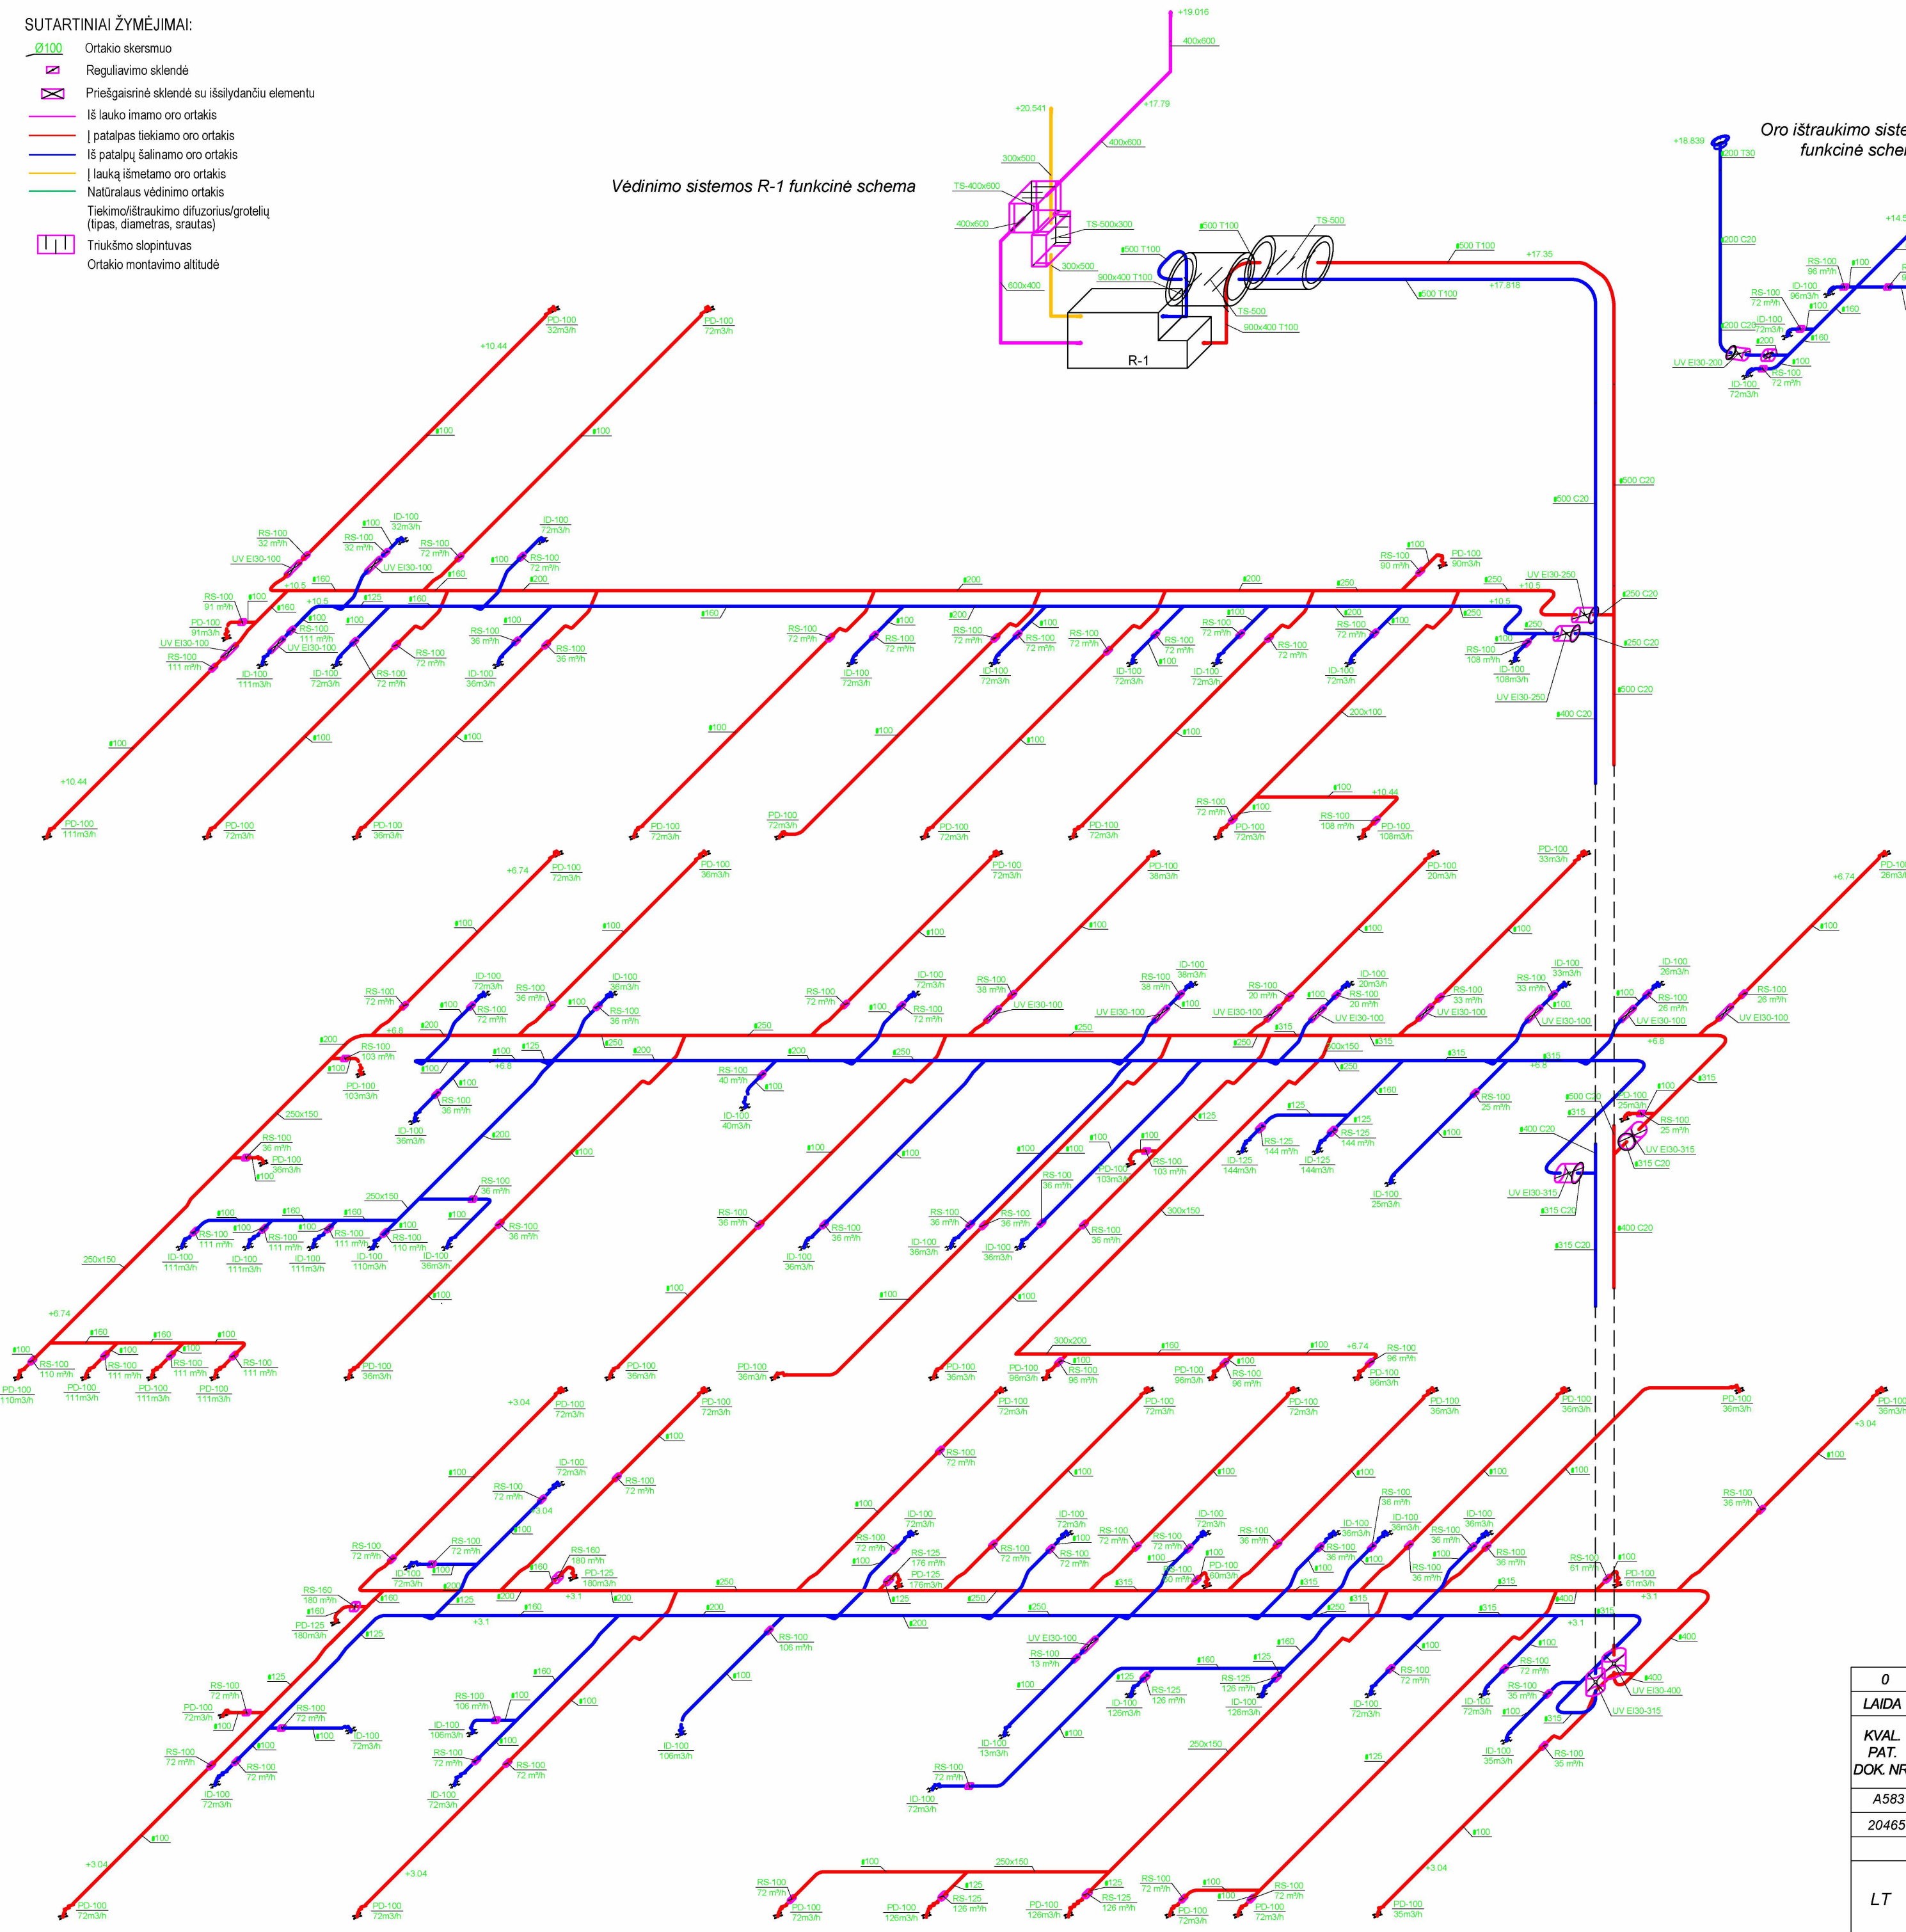


Oro ištraukimo sistemos I-1 funkcinė schema

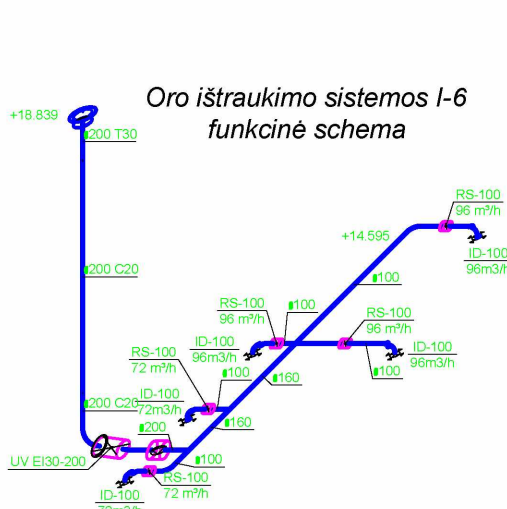


Oro ištraukimo sistemos I-6 funkcinė schema

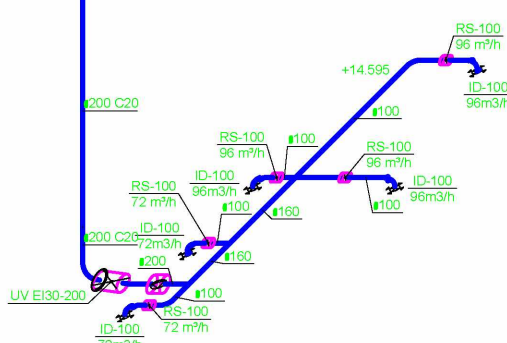


Oro ištraukimo sistemos I-2 funkcinė schema

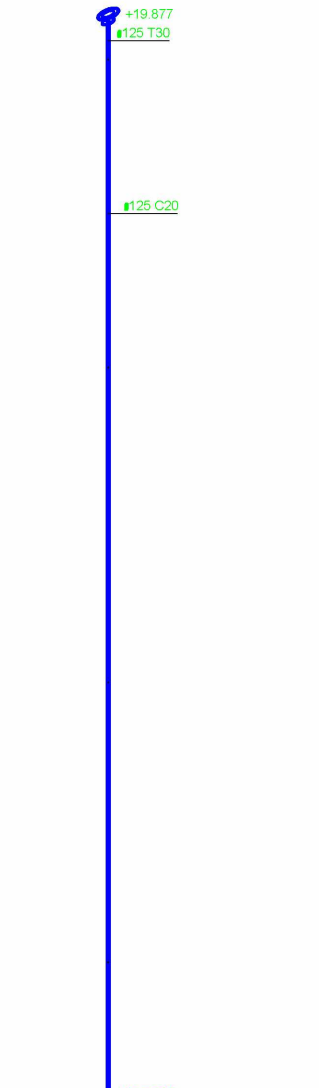


Oro ištraukimo sistemos I-3 funkcinė schema

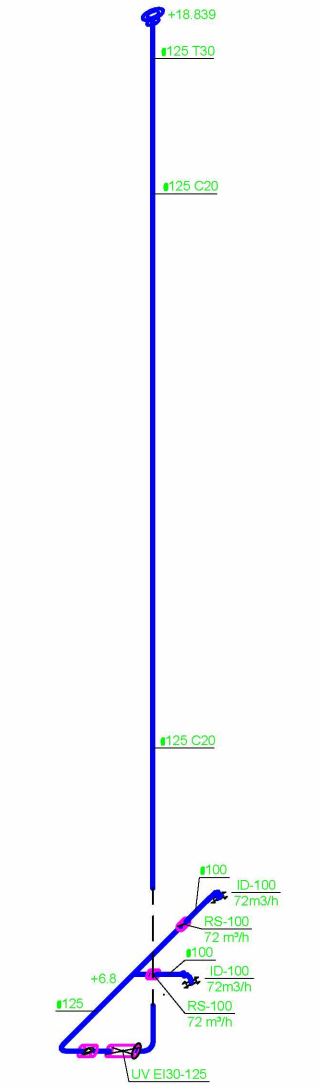


Oro ištraukimo sistemos I-7 funkcinė schema

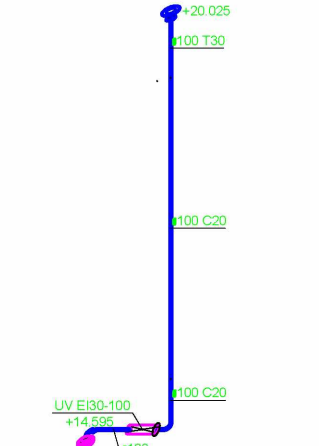


Oro ištraukimo sistemos I-4 funkcinė schema

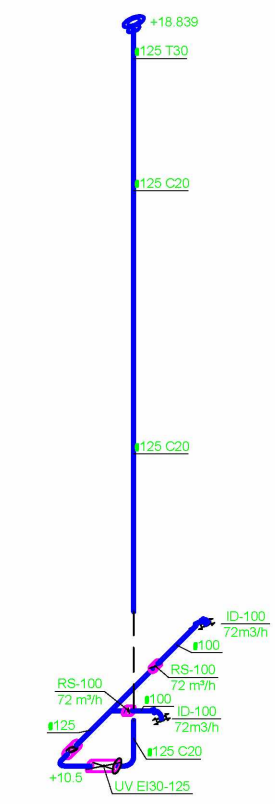

Oro ištraukimo sistemos I-5 funkcinė schema

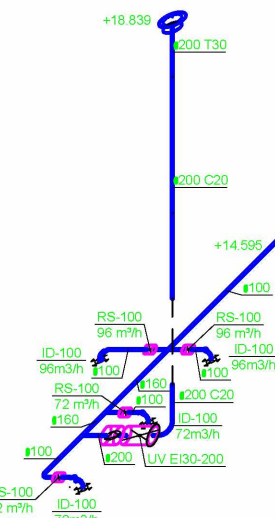


Oro ištraukimo sistemos I-8 funkcinė schema

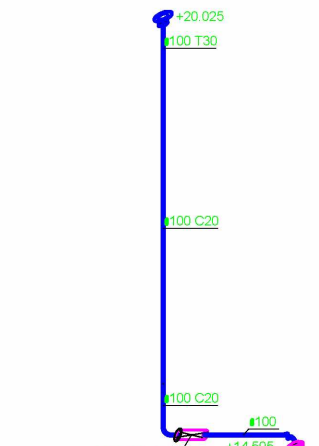


0	2023 12	STATYBAI
LAIDA	IŠLEIDIMO DATA	LAIDOS STATUSAS. KEITIMO PRIEŽASTIS (JEI TAIKOMA)
KVAL. PAT. DOK. NR.	DALIS ERDVĖS	STATINIO PROJEKTO PAVADINIMAS ADMINISTRACINIO PASTATO KEDAINIŲ RAJONO POLICIJOS KOMISARIATO (UNIK. NR. 5396-7025-5019) A. MICKEVIAUS G. 23, KEDAINIUOSE, KAPITALINIO REMONTO IR PASKIRTIES KEITIMO Į ADMINISTRACINĖS (7.2) SPECIALIOSIOS PASKIRTIES PASTATĄ (7.16), PROJEKTAS
A583	PV Astijus Taujanskas	DOKUMENTO PAVADINIMAS
20465	PDV Donatas Janulionis	Vėdinimo sistemos R-1 ir oro ištraukimo sistemų I-1-8 funkcinės schemas
	PDA Emilija Klimaitė	
LT	STATYTOJAS (UŽSAKOVAS): Kauno apskrities vyriausiasis policijos komisariatas, (UAB "Ilgas amžius")	DOKUMENTO ŽYMUO 24072020-01-DP-ŠVOK.B- 15
		LAPAS LAPŲ 1 1

Vėdinimo sistemos R-2 funkcinė schema

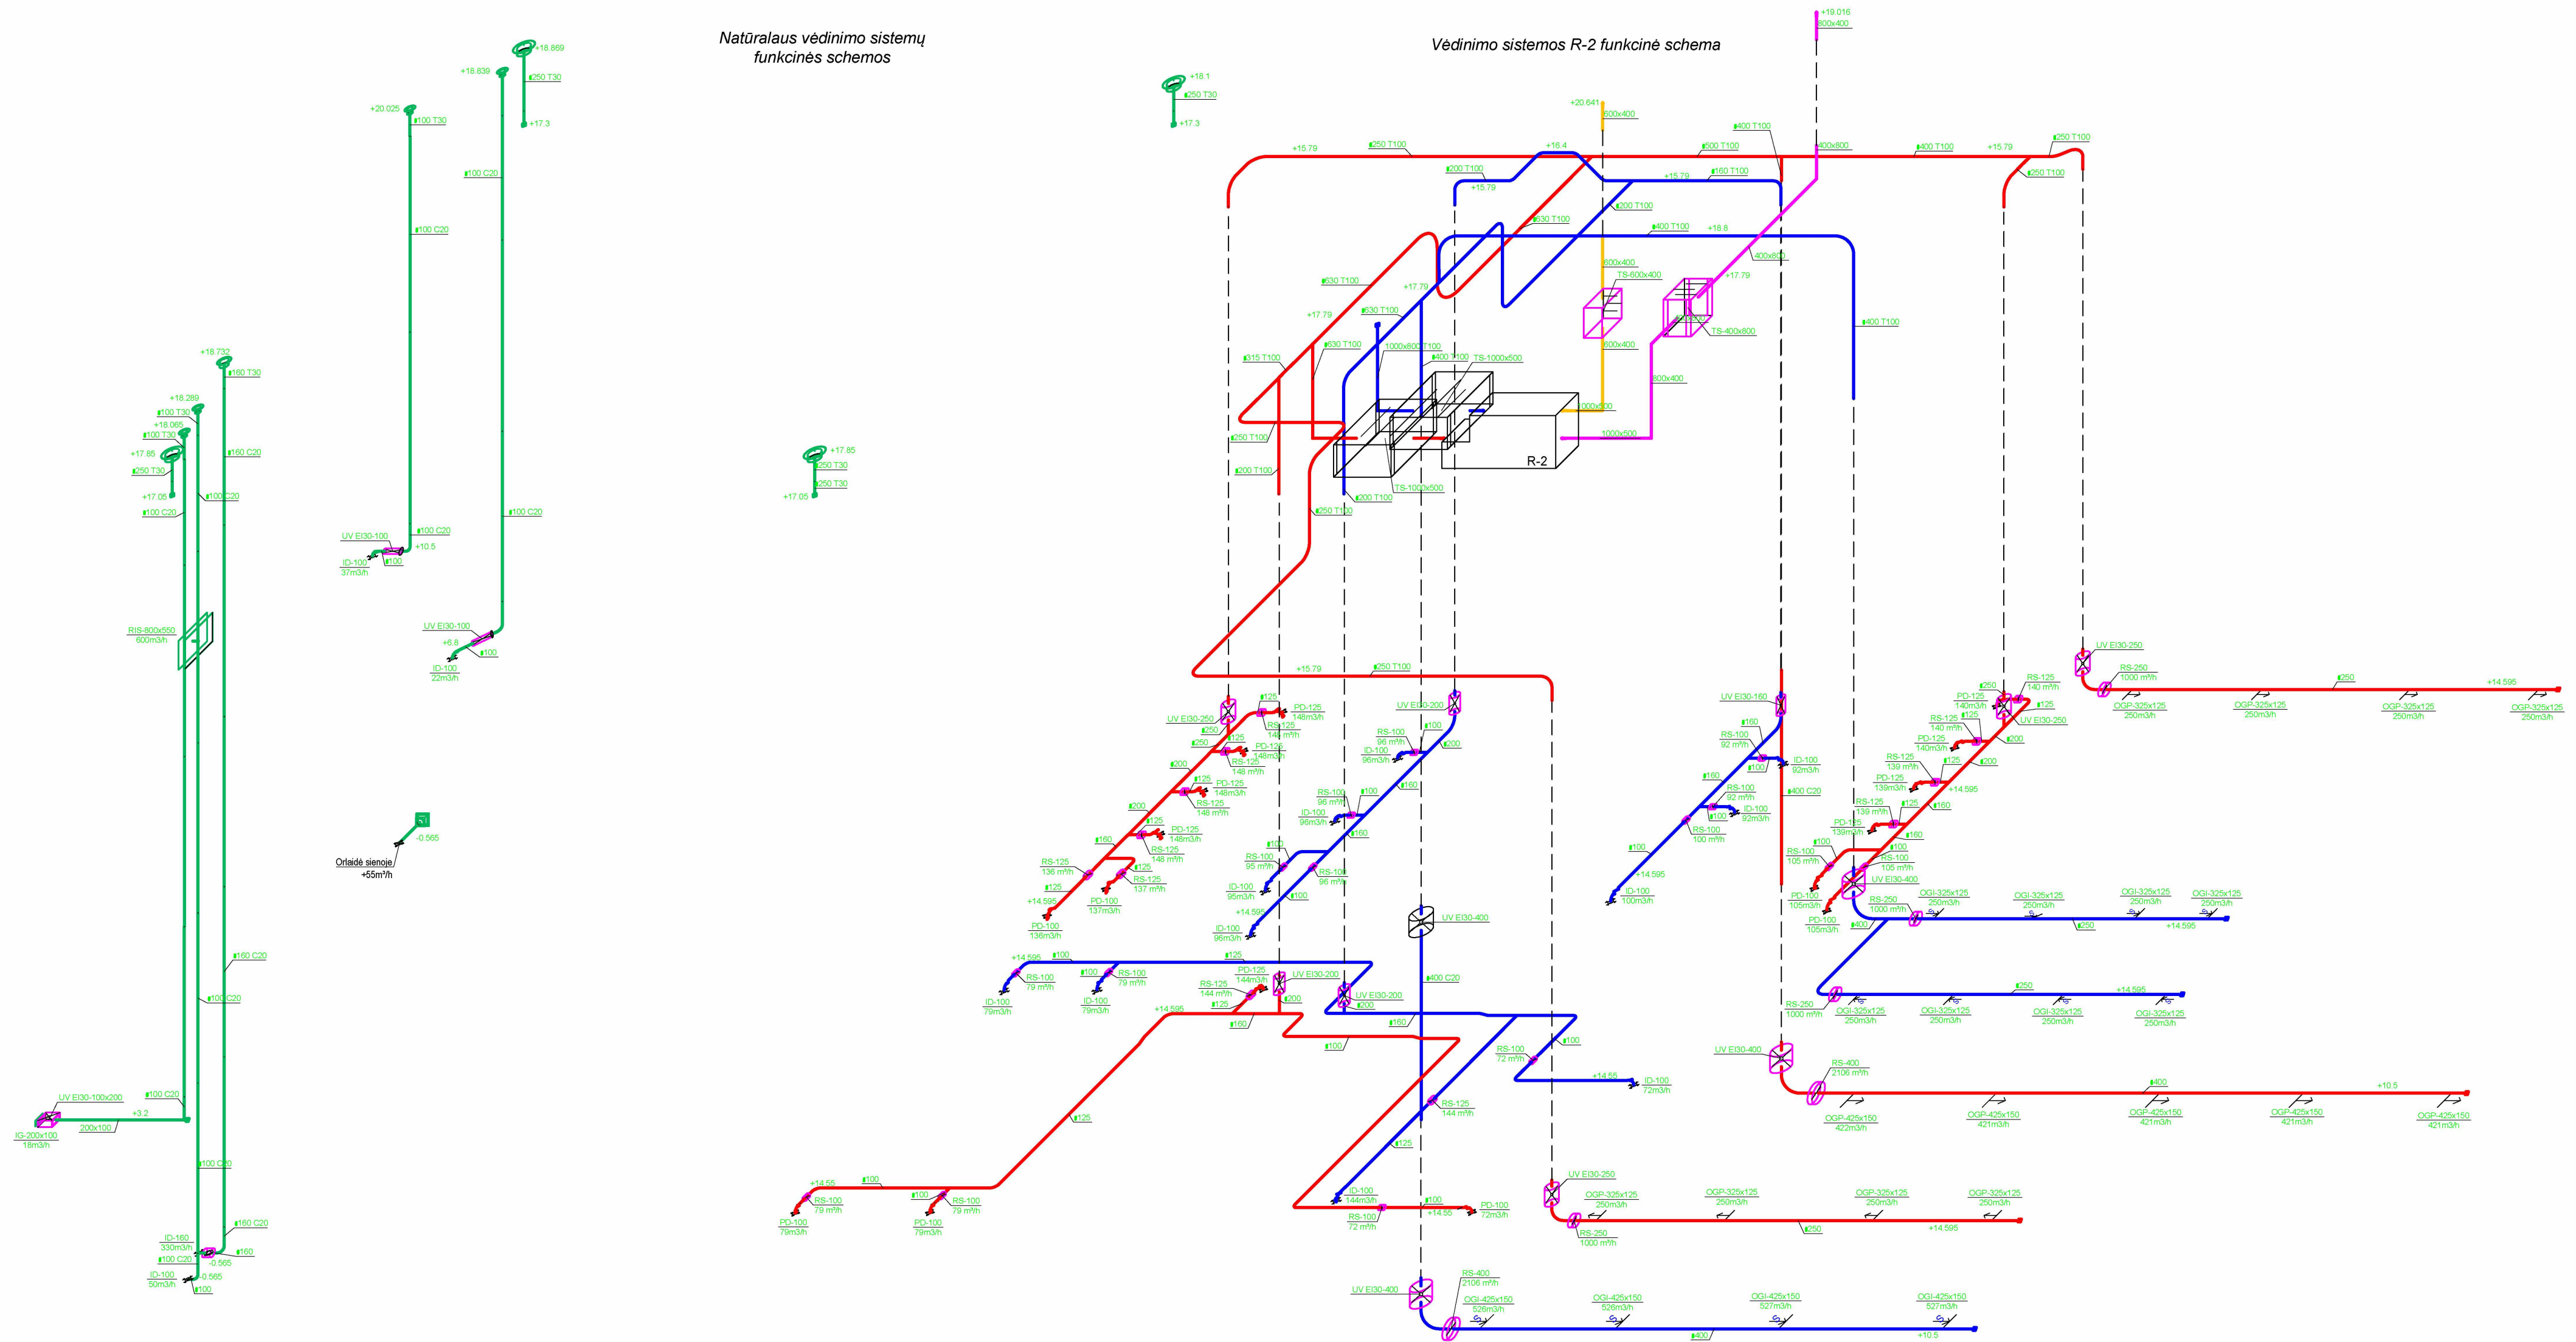

	Ortakio skersmuo
	Regulavimo sklendė
	Priestgairinė sklendė su išsilydančiu elementu
	Iš lauko imamo oro ortakis
	Iš patalpos tiekiamo oro ortakis
	Iš patalpų šalinamo oro ortakis
	Iš lauka išmetamo oro ortakis
	Natūralaus vėdinimo ortakis
	Tiekimo ištraukimo difuzorius/grotelė (tipas, diametras, sąrašas)
	Trūkšmo slopin tuvas
	Ortakio montavimo altitudė

0	2023 12	STATYBAI			
LAIDA	IŠLEIDIMO DATA	LAIKOS STATUSAS. KEITIMO PRIEŽASTIS (JEI TAIKOMA)			
KVAL. PAT. DOK. NR.	DALIS EDOVĖS		STATINIO PROJEKTO PAVADINIMAS ADMINISTRACINIO PASTATO KĖDINIŲ RAJONO POLIČIŲS KOMISARIATO (UNIK. NR. 5396-7025-5015) A. MICKEVIČIAUS G. 23, KĖDINIUOSE, KAPITALINIO REMONTO IR PASKIRTIES KEITIMAS (7.2) SPECIALIOSIOS PASKIRTIES PASTATAI (7.16), PROJEKTAS		
A583	PV	Astijus Taujanskas	DOKUMENTO PAVADINIMAS Vėdinimo sistemos R-2 ir natūralaus vėdinimo sistemų funkcinės schemos	LAIDA	
20465	PDV	Donatas Janulionis		0	
	PDA	Emilija Klimaitė			
LT	STATYTOJAS (UŽSAKOVAS): Kauno apskrities vyriausiasis policijos komisariatas, (UAB "Ilgas amžius")		DOKUMENTO ŽYMUO 24072020-01-DP-ŠVOK.B- 16	LAPAS	LAPŲ
				1	1

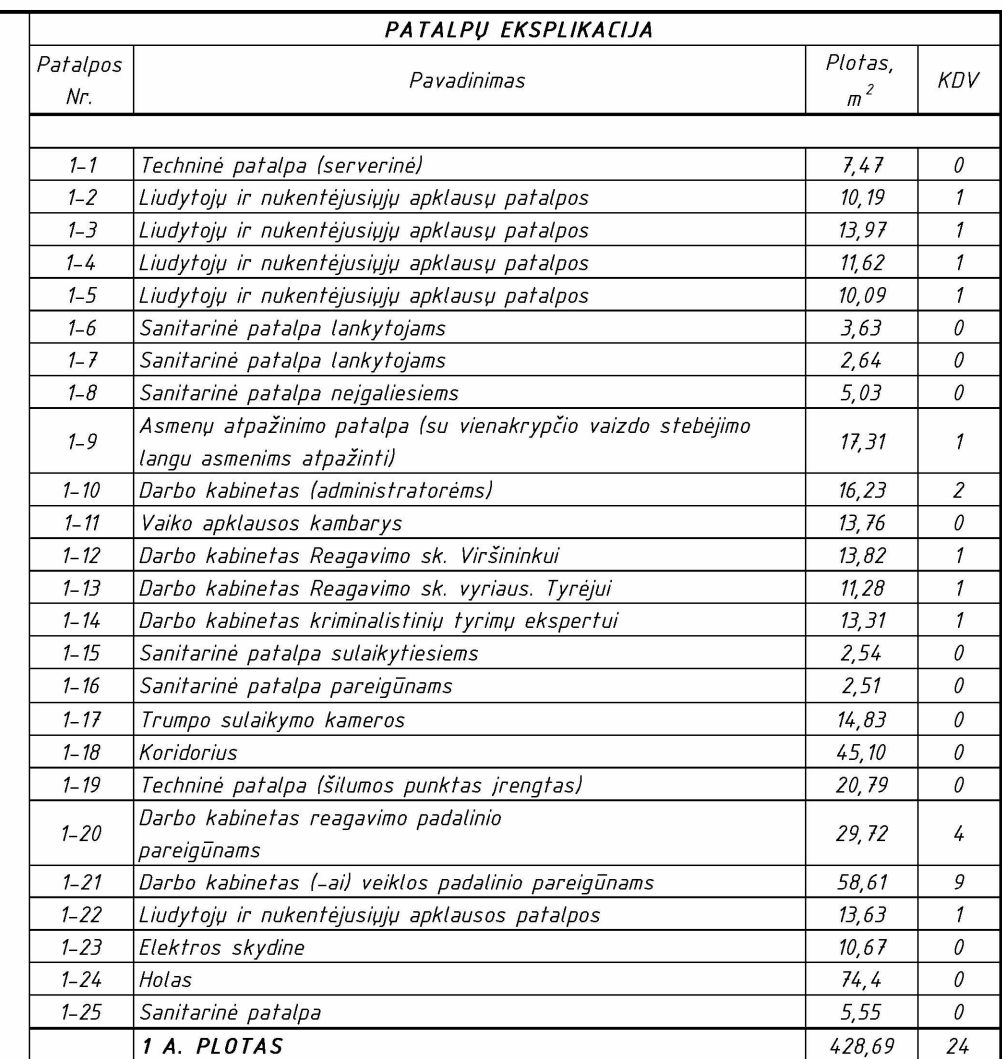

	Stiklinės pertvaros
	Naujos G/K pertvaros
	Naujos mūro pertvaros uzmūrijamos esamos angos
	Esamos sienos/pertvaros
	Demontuojamos pertvaros
	Grotos
	Apšiltinimo sluoksnis
	Medinė apsauginė siena
	Komutacinė šachta 500x750
	Naujai atstatoma siena
	Vaizdo stebėjimo kamera
	Kertama (pjauinama) anga sienoje

Technical drawing of a window unit with the following dimensions and labels:

- Top left dimension: $14'' \pm 2''$
- Top center dimension: 0.57 KW
- Left side dimension: 1.24 W (with 1.43 W and KIT2-2-22 below it)
- Bottom left dimension: 2.50
- Bottom right dimension: 2.50


Labels and notes:

- varinių vamzdžių pora oro kondicionavimo sistemai
- varinių vamzdžių diametrai
- patalpos vėsinimo poreikis
- Lubinė kondicionavimo kaselė
 - šaldymo galia (maksimali/šaldymo)
 - šildymo galia
 - kaselės žemumas
- vamzdžio išsišakojimas
- vamzdžio nusileidimas ar pakilimas
- stovas
- šaldymo lauko blokas

PASTABOS:

1. Montuojami lubiniai kondicionieriai ir bendra VRF sistema.
2. Freono vamzdžiai montuojami variniai apšiltinti.
3. Vamzdžiai tiesiami palubėje virš pakabinamų lubų.
4. Kondensato pajungimas nuvedamas iki vidaus nuotekų tinklų (žr. VN dalyje).

0	2023 12	STATYBAI			
LAIDA	IŠLEIDIMO DATA	LAIDOS STATUSAS. KEITIMO PRIEŽASTIS (JEI TAIKOMA)			
KVAL. PAT. DOK. NR.			STATINIO PROJEKTO PAVADINIMAS		
			ADMINISTRACINIO PASTATO KĖDANIŲ RAJONO POLICIJOS KOMISARIATO (UNIK. NR. 5396-7025-5015) A. MICKEVIČIAUS G. 23. KĖDANIUOSE, KAPITALINIO REMONTO IR PASKIRTIES KEITIMO IŠ ADMINISTRACINĖS (7.21) SPECIALIOSIOS PASKIRTIES PASTATA (7.16). PROJEKTAS		
A583	PV	Astijus Tujanskas	DOKUMENTO PAVADINIMAS		LAIDA
20465	PDV	Donatas Janulionis	Pirmo aukšto planas su oro kondicionavimo sistema		0
	PDA	Emilija Klimaitė	M 1:100		
LT	STATYTOJAS (UŽSAKOVAS): Kauno apskrities vyriausiasis policijos komisariatas, (UAB "Ilgas amžius")		DOKUMENTO ŽYMUO 24072020-01-DP-ŠVOK.B-17		LAPAS 1
					LAPŲ 1

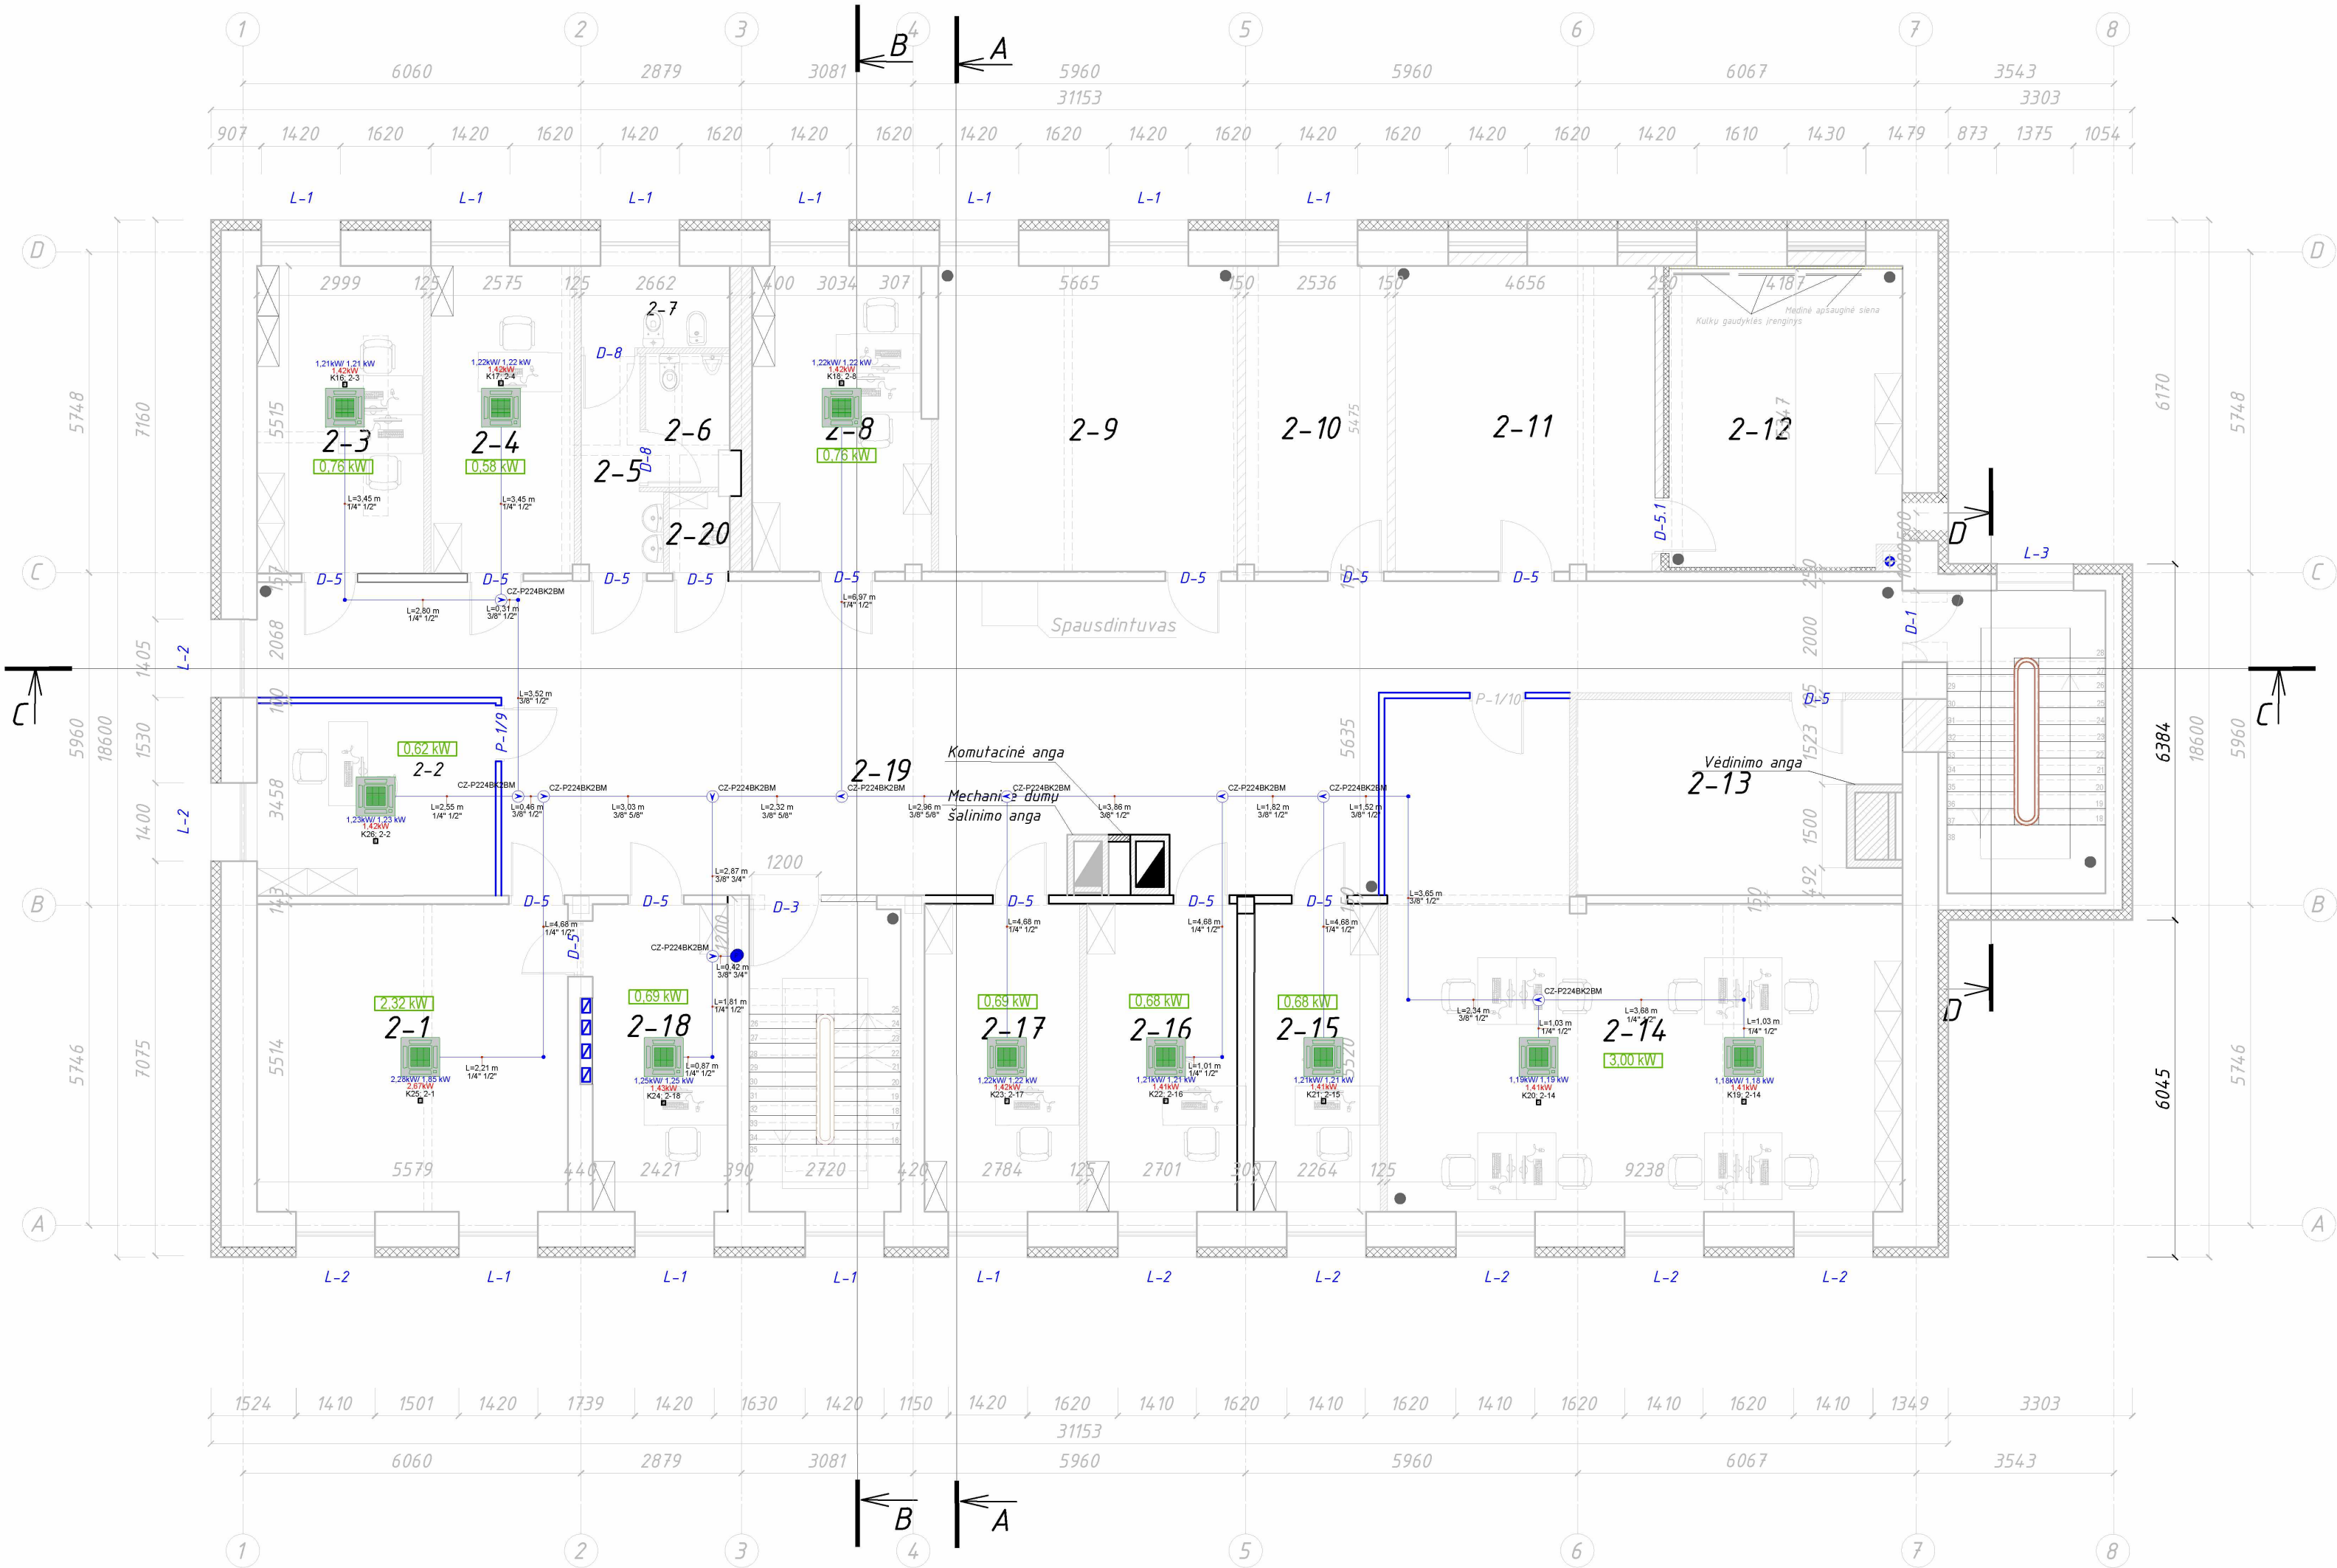

PATALPŲ EKSPLIKACIJA			
Patalpos Nr.	Pavadinimas	Plotas, m ²	KDV
2-1	Pasitarimų – posėdžių patalpa (mokymų klasė)	30.76	0
2-2	Darbo kabinetai Veiklos sk. vyriaus. Tyrėjams	14.79	1
2-3	Darbo kabinetai (veiklos padalinio specialistams)	16.51	2
2-4	Darbo kabinetai Veiklos sk. Viršininkui	14.17	1
2-5	Sanitarinė patalpa	3.90	0
2-6	Sanitarinė patalpa vyrams	3.52	0
2-7	Sanitarinė patalpa moterims	1.53	0
2-8	Darbo kabinetai (bendruomenės pareigūnams)	17.12	2
2-9	Specialioji patalpa (dokumentų archyvas)	29.52	0
2-10	Specialioji patalpa (daiktinių įrodymų saugykla)	15.44	0
2-11	Spec. priemonių patalpos	25.33	0
2-12	Ginklinė	19.98	0
2-13	Specialioji patalpa (stand. priemonių laikymo)	19.01	0
2-14	Darbo kabinetai (veiklos padaliniai)	63.20	8
2-15	Darbo kabinetai Veiklos sk. vyriaus. tyrėjams	12.48	1
2-16	Darbo kabinetai Veiklos sk. vyriaus. tyrėjams	14.91	1
2-17	Darbo kabinetai Veiklos sk. vyriaus. tyrėjams	15.37	1
2-18	Darbo kabinetai PK viršininkui	13.35	1
2-19	Koridorius	114.30	0
2-20	Valytojos patalpa	1.53	0
2A. PLOTAS		446.73	18

- SUTARTINIAI ŽYMĖJIMAI
- Stiklinės pertvaros
 - Naujos G/K pertvaros
 - Naujos mūro pertvaros užmūrijamos esamos angos
 - Esamos sienos/pertvaros
 - Demontuojamos pertvaros
 - Grotos
 - Apšiltinimo sluoksnis
 - Medinė apsauginė siena
 - Komutacinė šachtą 500x750
 - Naujai atstatoma siena
 - Vaizdo stebėjimo kamera
 - Kertama (pjaunama) anga sienoje

- Oro kondicionavimo sutartiniai žymėjimai
- varinių vamzdžių pora oro kondicionavimo sistemai
 - varinių vamzdžių diametrai
 - patalpos vėsinimo poreikis
 - Lubinė kondicionavimo kasėtė
 - šaldymo galia (maksimali/kačiuotina)
 - šildymo galia
 - kasėtės fnumris
 - vamzdžio išsilaikojimas
 - vamzdžio nusileidimas ar pakilimas
 - stovas
 - šaldymo lauko blokas

- PASTABOS:
- Montuojami lubiniai kondicionieriai ir bendra VRF sistema.
 - Freono vamzdžiai montuojami variniai apšiltinti.
 - Vamzdžiai tiesiami palūbėje virš pakabinamų lubų.
 - Kondensato pajungimas nuvedamas iki vidaus nuotekų tinklų (žr. VN dalyje).

0	2023	STATYBAI	
LAIDA	IŠLEIDIMO DATA	LAIDOS STATUSAS. KEITIMO PRIEŽASTIS (JEI TAIKOMA)	
KVAL. PAT. DOK. NR.	DALIS ERDVĖS		STATINIO PROJEKTO PAVADINIMAS
A583	PV	Astijus Taujanskas	ADMINISTRACINIO PASTATO KĖDAINIŲ RAJONO POLICIJOS KOMISARIATO (UNIK. NR. 5396-7025-5019) A. MICKEVIČIAUS G. 23, KĖDAINIUOSE, KAPITALINIO REMONTO IR PASKIRTIES KEITIMO IŠ ADMINISTRACINĖS (7.2) SPECIALIOSIOS PASKIRTIES PASTATŲ (7.16), PROJEKTAS
20465	PDV	Donatas Janulionis	DOKUMENTO PAVADINIMAS
	PDA	Emilija Klimaitė	Antro aukšto planas su oro kondicionavimo sistema
LT	Kauno apskrities vyriausiasis policijos komisariatas, (UAB "Ilgas amžius")		DOKUMENTO ŽYMUO
			24072020-01-DP-ŠVOK.B-18
			LAPAS LAPŲ
			1 1




PATALPŲ EKSPLIKACIJA			
Patalpos Nr.	Pavadinimas	Plotas, m ²	KDV
3-1	Specialioji patalpa patalpa (uniforminės aprangos ir kt. inv. sandėlis)	15.47	0
3-2	Specialioji patalpa (byloms, medžiagoms ir kitiems dokumentams saugoti)	24.51	0
3-3	Darbo kabinetai (proceso vykdymo padaliniui)	21.24	2
3-4	Sanitarinė patalpa	8.27	0
3-5	Sanitarinė patalpa moterims	5.99	0
3-6	Sanitarinė patalpa vyrams	2.95	0
3-7	Pasitarimų salė su virtuvėle	146.26	0
3-8	Koridorius	76.42	0
3-9	Darbo kabinetai (proceso vykdymo padaliniui)	24.35	3
3-10	Darbo kabinetai (proceso vykdymo padaliniui)	17.29	2
3-11	Darbo kabinetai (proceso vykdymo padaliniui)	17.40	2
3-12	Darbo kabinetai (proceso vykdymo padaliniui)	18.37	2
3-13	Darbo kabinetai (proceso vykdymo padaliniui)	15.17	2
3-14	Darbo kabinetai (proceso vykdymo padaliniui)	19.89	2
3-15	Darbo kabinetas (proceso vyriaus. tyrėjui)	14.98	1
3-16	Darbo kabinetai (proceso vykdymo padaliniui)	18.01	2
3-18	Valytojos patalpa	2.35	0
3A. PLOTAS		448.92	18

- SUTARTINIAI ŽYMĖJIMAI
- Stiklinės pertvaros
 - Naujos G/K pertvaros
 - Naujos mūro pertvaros užmūrijamos esamos angos
 - Esamos sienos/pertvaros
 - Demontuojamos pertvaros
 - Grotos
 - Apšiltinimo sluoksnis
 - Medinė apsauginė siena
 - Komutacinė šachta 500x750
 - Naujai atstatoma siena
 - Vaizdo stebėjimo kamera
 - Kertama (pjaunama) anga sienoje

- Oro kondicionavimo sutartiniai žymėjimai
- varinių vamzdžių pora oro kondicionavimo sistemai
 - varinių vamzdžių diametrai
 - patalpos vėsinimo poreikis
 - Lubinė kondicionavimo kasėtė
 - saldymo galia (maksimali/skaičiuota)
 - šildymo galia
 - kasėtės fnumris
 - vamzdžio išsilaikymas
 - vamzdžio nusileidimas ar pakilimas
 - stovas
 - saldymo lauko blokas

- PASTABOS:
- Montuojami lubiniai kondicionieriai ir bendra VRF sistema.
 - Freono vamzdžiai montuojami variniai apšiltinti.
 - Vamzdžiai tiesiami palubėje virš pakabinamų lubų.
 - Kondensato pajungimas nuvedamas iki vidaus nuotekų tinklų (žr. VN dalyje).

0	2023 12	STATYBAI
LAIDA	IŠLEIDIMO DATA	LAIDOS STATUSAS. KEITIMO PRIEŽASTIS (JEI TAIKOMA)
KVAL. PAT. DOK. NR.	DALIS ERDVĖS	STATINIO PROJEKTO PAVADINIMAS
A583	PV Astijus Tujanskas	ADMINISTRACINIO PASTATO KĖDAINIŲ RAJONO POLICIJOS KOMISARIATO (UNIK. NR. 5396-7025-5019) A. MICKEVIČIAUS G. 23. KĖDAINIUOSE, KAPITALINIO REMONTO IR PASKIRTIES KEITIMO IŠ ADMINISTRACINĖS (7.2) SPECIALIOSIOS PASKIRTIES PASTATŲ (7.16). PROJEKTAS
20465	PDV Donatas Janulionis	DOKUMENTO PAVADINIMAS
	PDA Emilija Klimaitė	Trečio aukšto planas su oro kondicionavimo sistema
LT	Kauno apskritys vyriausiasis policijos komisariatas, (UAB "Ilgas amžius")	DOKUMENTO ŽYMUO
		24072020-01-DP-ŠVOK.B-19
		LAPAS LAPŲ
		1 1

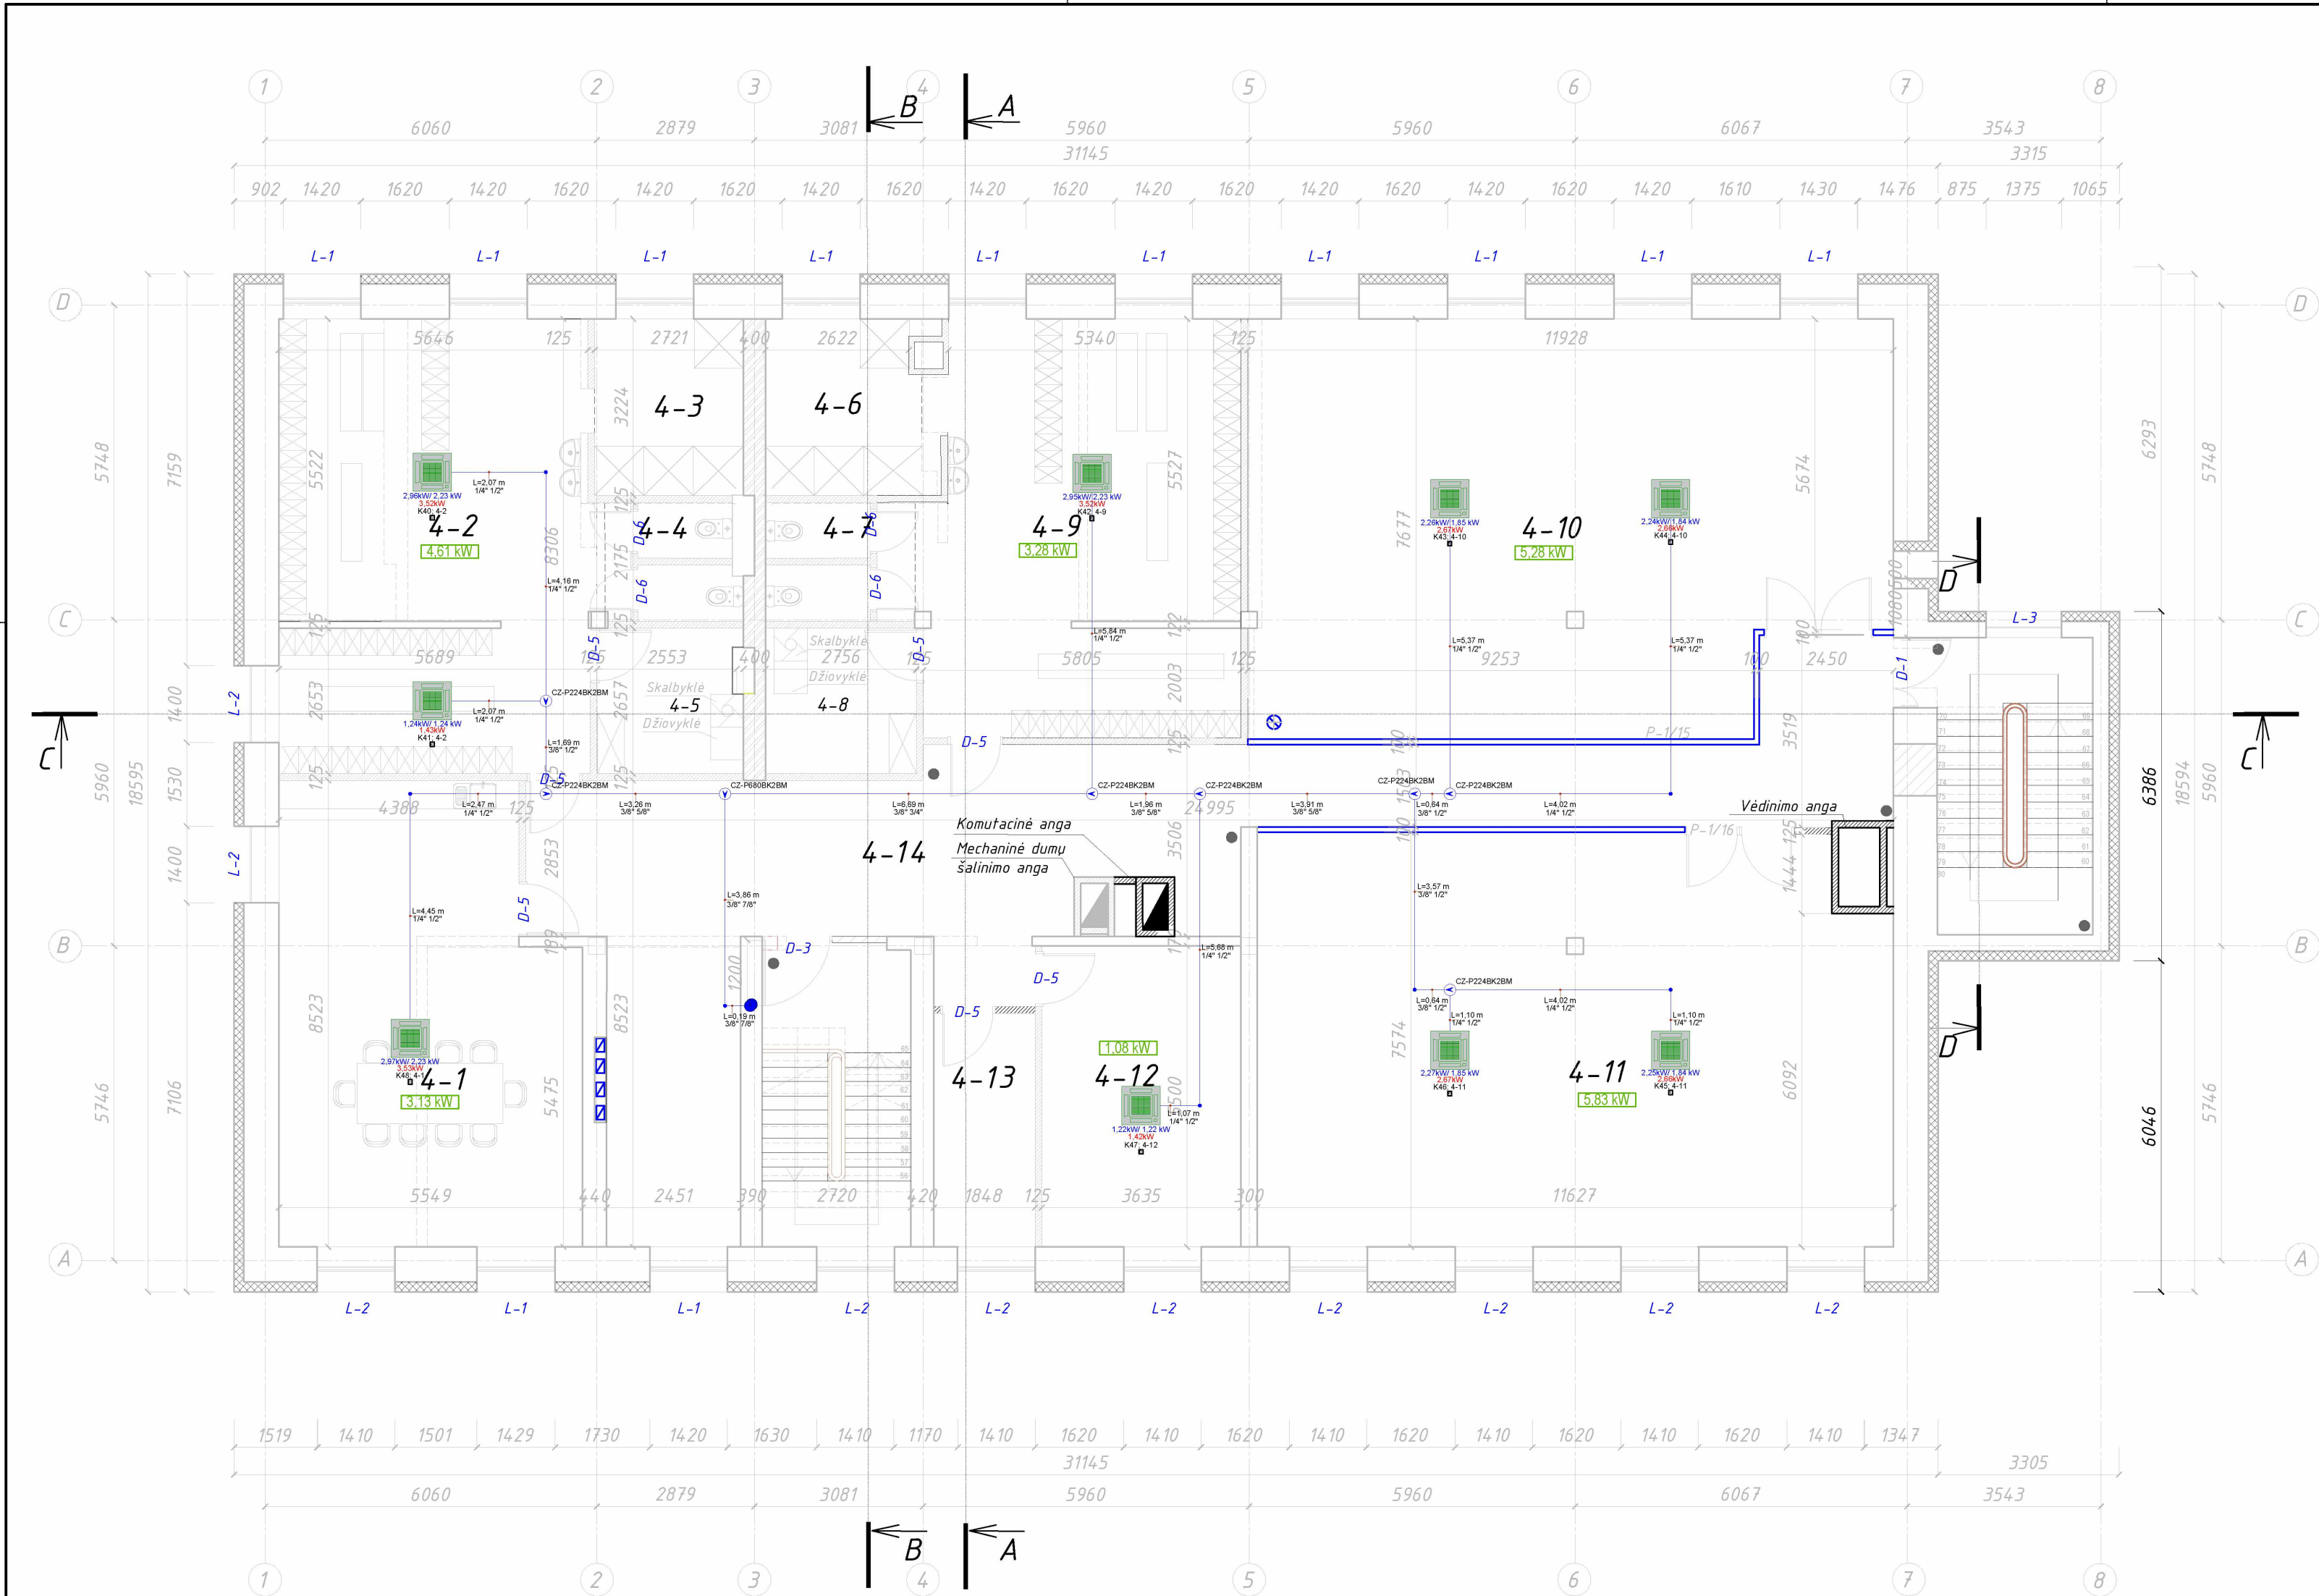


PATALPŲ EKSPLIKACIJA			
Patalpos Nr.	Pavadinimas	Plotas, m ²	KDV
4-1	Poilsio, buitines patalpos	43.79	0
4-2	Persirengimo patalpos	48.05	0
4-3	Dušai	8.74	0
4-4	Tualetai	3.79	0
4-5	Buitines patalpos	7.01	0
4-6	Dušai	10.07	0
4-7	Tualetai	3.77	0
4-8	Buitines patalpos	7.22	0
4-9	Persirengimo patalpos	42.65	0
4-10	Sporto salės patalpos (kovinių imtynių)	82.13	0
4-11	Sporto salės patalpos specialiujų priemonių panaudojimo įgūdžiams lavinti ir treniruoklių salė	87.47	0
4-12	Muziejaus patalpa	19.99	0
4-13	Techninė valymo reikmenų patalpa	7.93	0
4-14	Koridorius	75.67	0
4 A. PLOTAS		448.27	0

- SUTARTINIAI ŽYMĖJIMAI
- Stiklinės pertvaros
 - Naujos G/K pertvaros
 - Naujos mūro pertvaros užmūrijamos esamos angos
 - Esamos sienos/pertvaros
 - Demontuojamos pertvaros
 - Grotas
 - Apšiltinimo sluoksnis
 - Medinė apsauginė siena
 - Komutacinė šachta 500x750
 - Naujai atstatoma siena
 - Vaizdo stebėjimo kamera
 - Kertama (pjunama) anga sienoje

- Oro kondicionavimo sutartiniai žymėjimai
- Varinių vamzdžių pora oro kondicionavimo sistemai
 - Varinių vamzdžių diametrai
 - Patalpos vėsinimo poreikis
 - Lubinė kondicionavimo kasė
 - Saldymo galia (maksimali/kačiuotina)
 - Saldymo gilia
 - Kasės numeris
 - Vamzdyno išsiskojimas
 - Vamzdyno nusileidimas ar pakilimas
 - Stovas
 - Saldymo lauko blokas

- PASTABOS:
- Montuojami lubiniai kondicionieriai ir bendra VRF sistema.
 - Freono vamzdžiai montuojami variniai apšiltinti.
 - Vamzdžiai tiesiami palubėje virš pakabinamų lubų.
 - Kondensato pajungimas nuvedamas iki vidaus nuotekų tinklų (žr. VN dalyje).

0	2023 12	STATYBAI
LAIDA	IŠLEIDIMO DATA	LAIDOS STATUSAS. KEITIMO PRIEŽASTIS (JEI TAIKOMA)
KVAL. PAT. DOK. NR.	DALIS ERDVĖS	STATINIO PROJEKTO PAVADINIMAS
A583	PV Astijus Tujanskas	ADMINISTRACINIO PASTATO KĖDAINIŲ RAJONO POLICIJOS KOMISARIATO (UNIK. NR. 5396-7025-5019) A. MICKEVIČIAUS G. 23, KĖDAINIUGOSE, KAPITALINIO REMONTO IR PASKIRTIES KEITIMO IŠ ADMINISTRACINĖS (7.2) SPECIALIOSIOS PASKIRTIES PASTATŲ (7.16) PROJEKTAS
20465	PDV Donatas Janulionis	DOKUMENTO PAVADINIMAS
	PDA Emilija Klimaitė	Ketvirtuo aukšto planas su oro kondicionavimo sistema M 1:100
LT	STATYTOJAS (UŽSAKOVAS): Kauno apskrities vyriausiasis policijos komisariatas, (UAB "Ilgas amžius")	DOKUMENTO ŽYMUO
		24072020-01-DP-ŠVOK.B-20
		LAPAS LAPŲ
		1 1

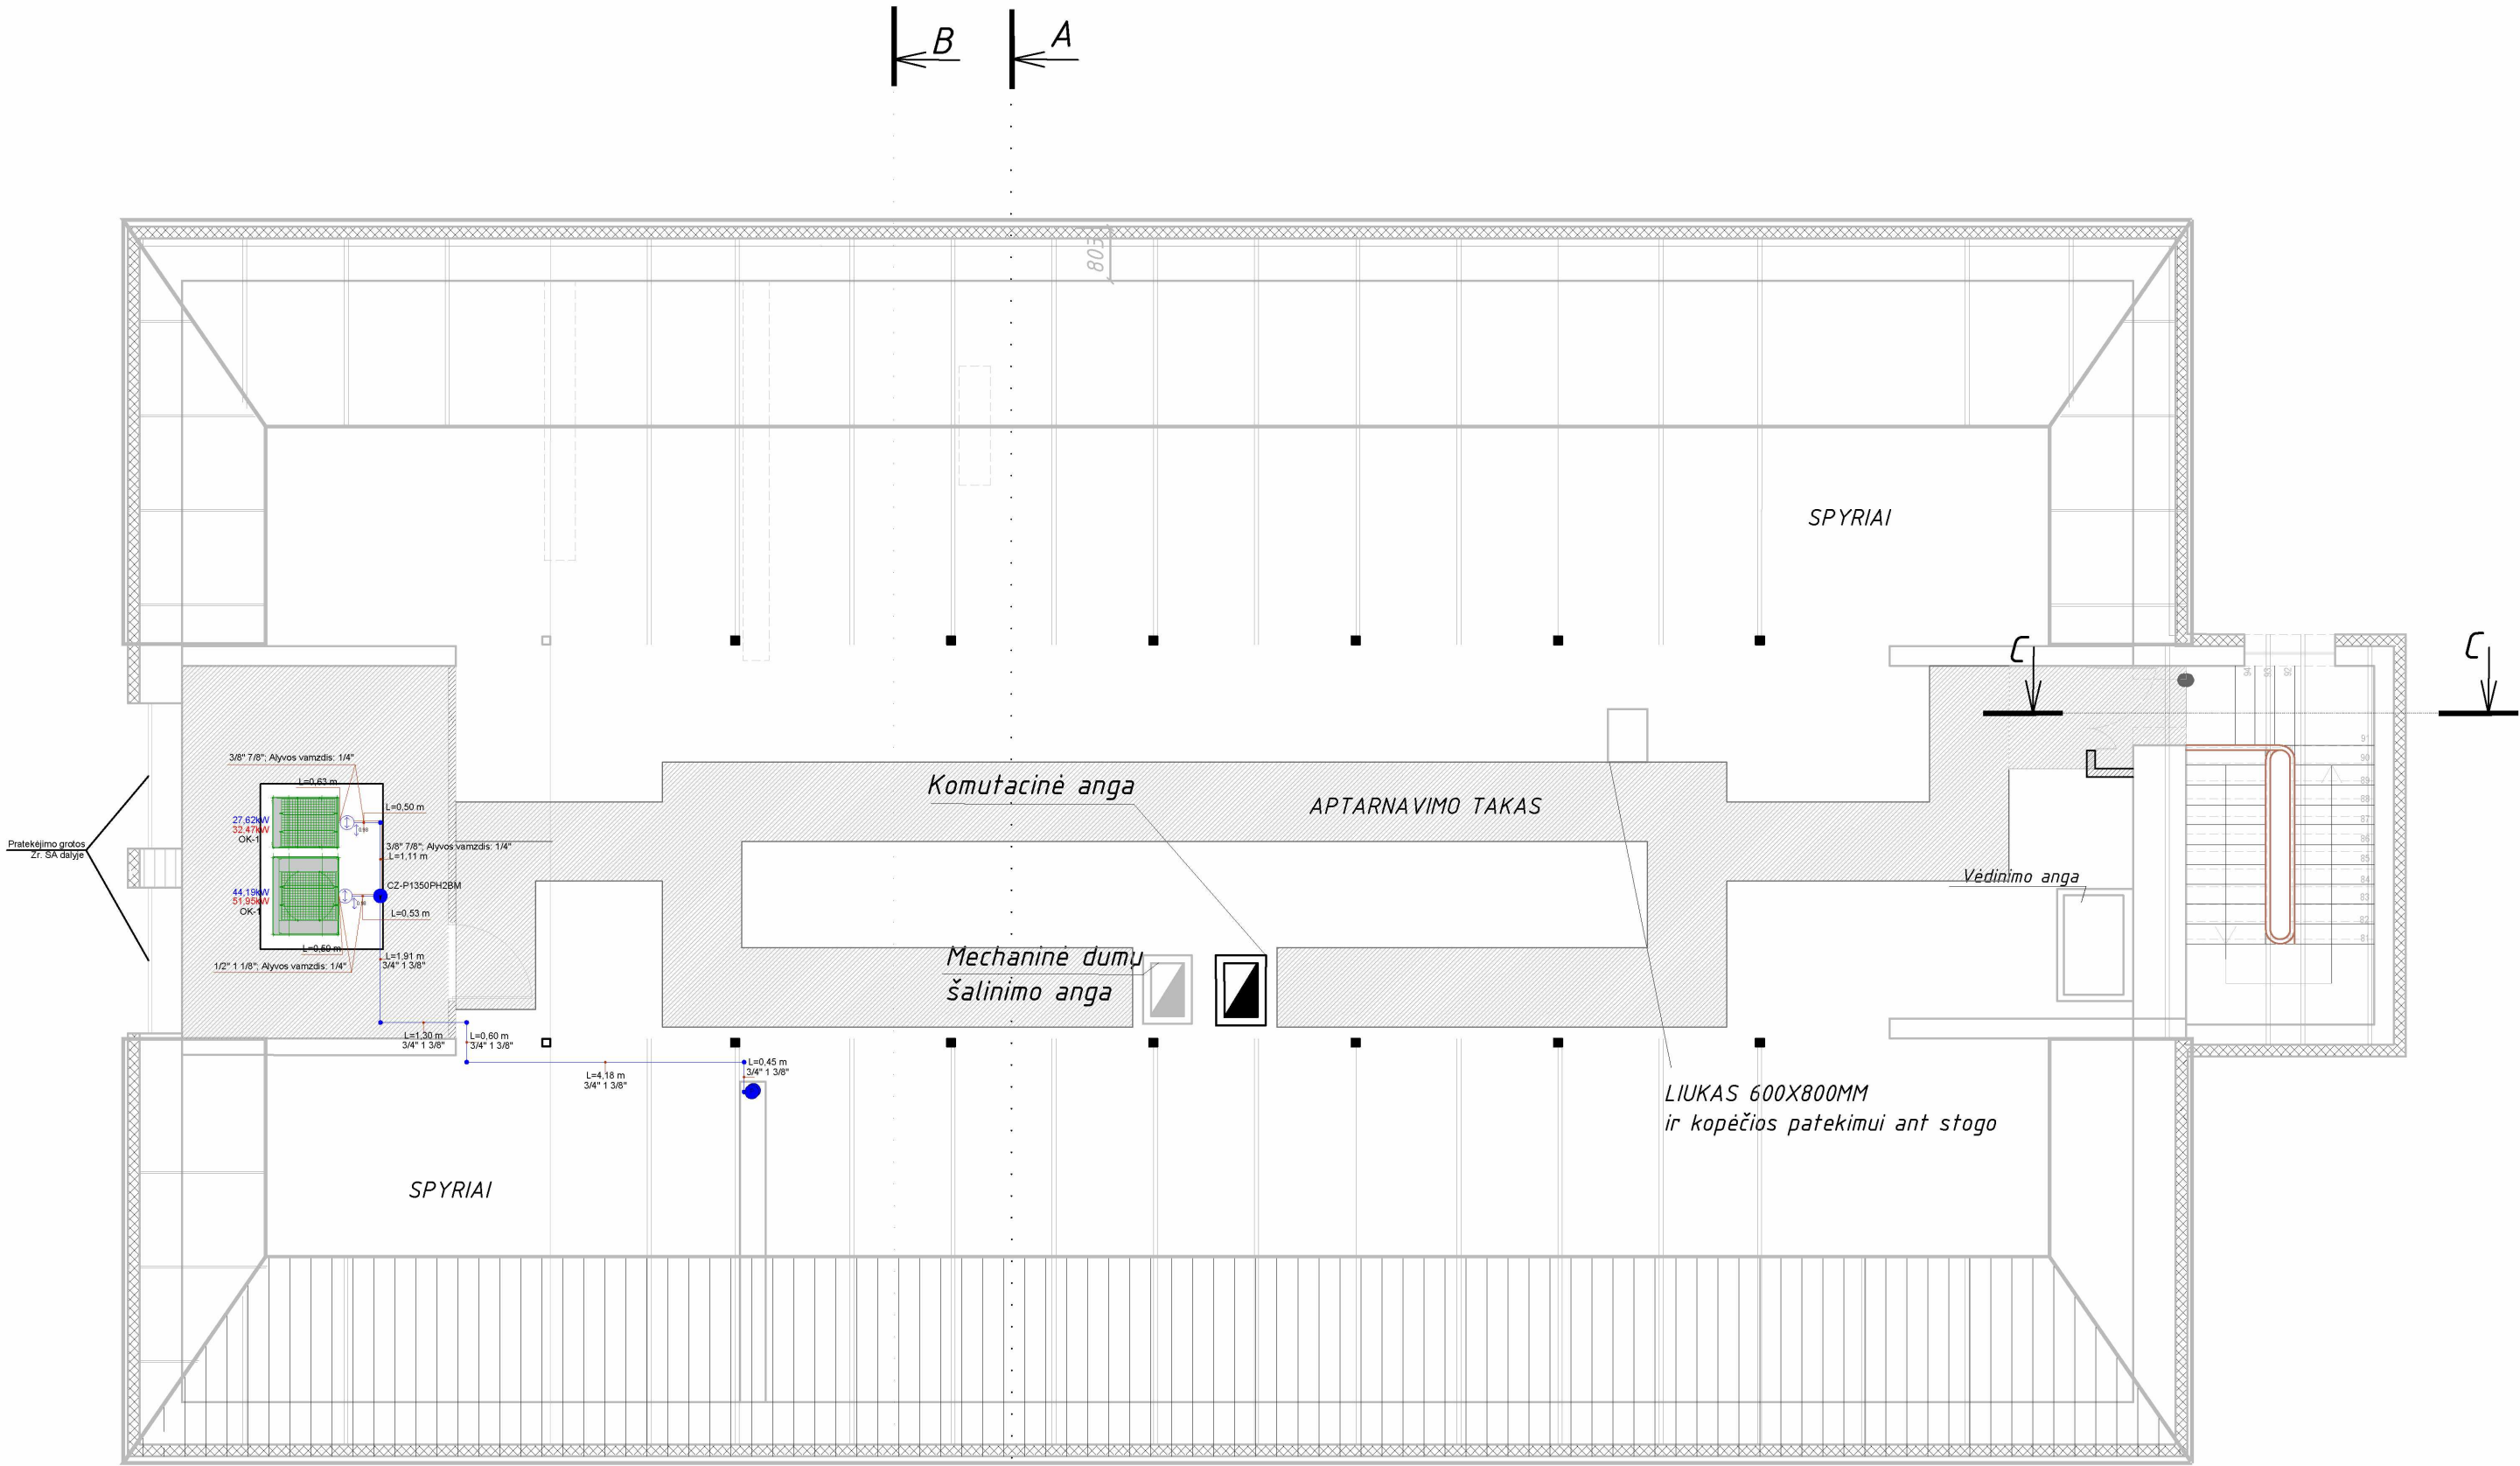

- SUTARTINIAI ŽYMĖJIMAI
- Stiklinės pertvaros
 - Naujos G/K pertvaros
 - Naujos mūro pertvaros užmūrijamos esamos angos
 - Esamos sienos/pertvaros
 - Demontuojamos pertvaros
 - Grotos
 - Apšiltinimo sluoksnis
 - Medinė apsauginė siena
 - Komutacinė šachta 500x750
 - Naujai atstatoma siena
 - Vaizdo stebėjimo kamera
 - Kertama (pjaunama) anga sienoje


Oro kondicionavimo sutartiniai žymėjimai

- varinių vamzdžių pora oro kondicionavimo sistemai
- varinių vamzdžių diametrai
- patalpos vėsinimo poreikis
- Lubinė kondicionavimo kasėtė
- šaldymo galia (maksimali/kačiuotina)
- šildymo galia
- kasėtės fnumeris
- vamzdžio išsilaikojimas
- vamzdžio nusileidimas ar pakilimas
- stovas
- šaldymo lauko blokas

- PASTABOS:
- Montuojami lubiniai kondicionieriai ir bendra VRF sistema.
 - Freono vamzdžiai montuojami variniai apšiltinti.
 - Vamzdžiai tiesiami palubėje virš pakabinamų lubų.
 - Kondensato pajungimas nuvedamas iki vidaus nuotekų tinklų (žr. VN dalyje).

0	2023 12	STATYBAI			
LAIDA	IŠLEIDIMO DATA	LAIDOS STATUSAS. KEITIMO PRIEŽASTIS (JEI TAIKOMA)			
KVAL. PAT. DOK. NR.	DALIS ERDVĖS		STATINIO PROJEKTO PAVADINIMAS		
A583	PV	Astijus Tujanskas	ADMINISTRACINIO PASTATO KĖDAINIŲ RAJONO POLICIJOS KOMISARIATO (UNIK. NR. 5396-7025-5019) A. MICKEVIČIAUS G. 23, KĖDAINIUGOSE, KAPITALINIO REMONTO IR PASKIRTIES KEITIMO IŠ ADMINISTRACINĖS (7.2) SPECIALIOSIOS PASKIRTIES PASTATĄ (7.16), PROJEKTAS		
20465	PDV	Donatas Janulionis	DOKUMENTO PAVADINIMAS		LAIDA
	PDA	Emilija Klimaitė	Palėpės planas su oro kondicionavimo sistema		0
	STATYTOJAS (UŽSAKOVAS):		M 1:100		
LT	Kauno apskrities vyriausiasis policijos komisariatas, (UAB "Ilgas amžius")		DOKUMENTO ŽYMUO		
			24072020-01-DP-ŠVOK.B-21		LAPAS
					LAPŲ
					1
					1

Sistema	Sistema 1
Galios santykis	121,8 %
Papildoma įkrova	28,99 kg
Tankio riba	0,0000 kg/m3
Pakoreguota vėsinimo galia	71,81 kW

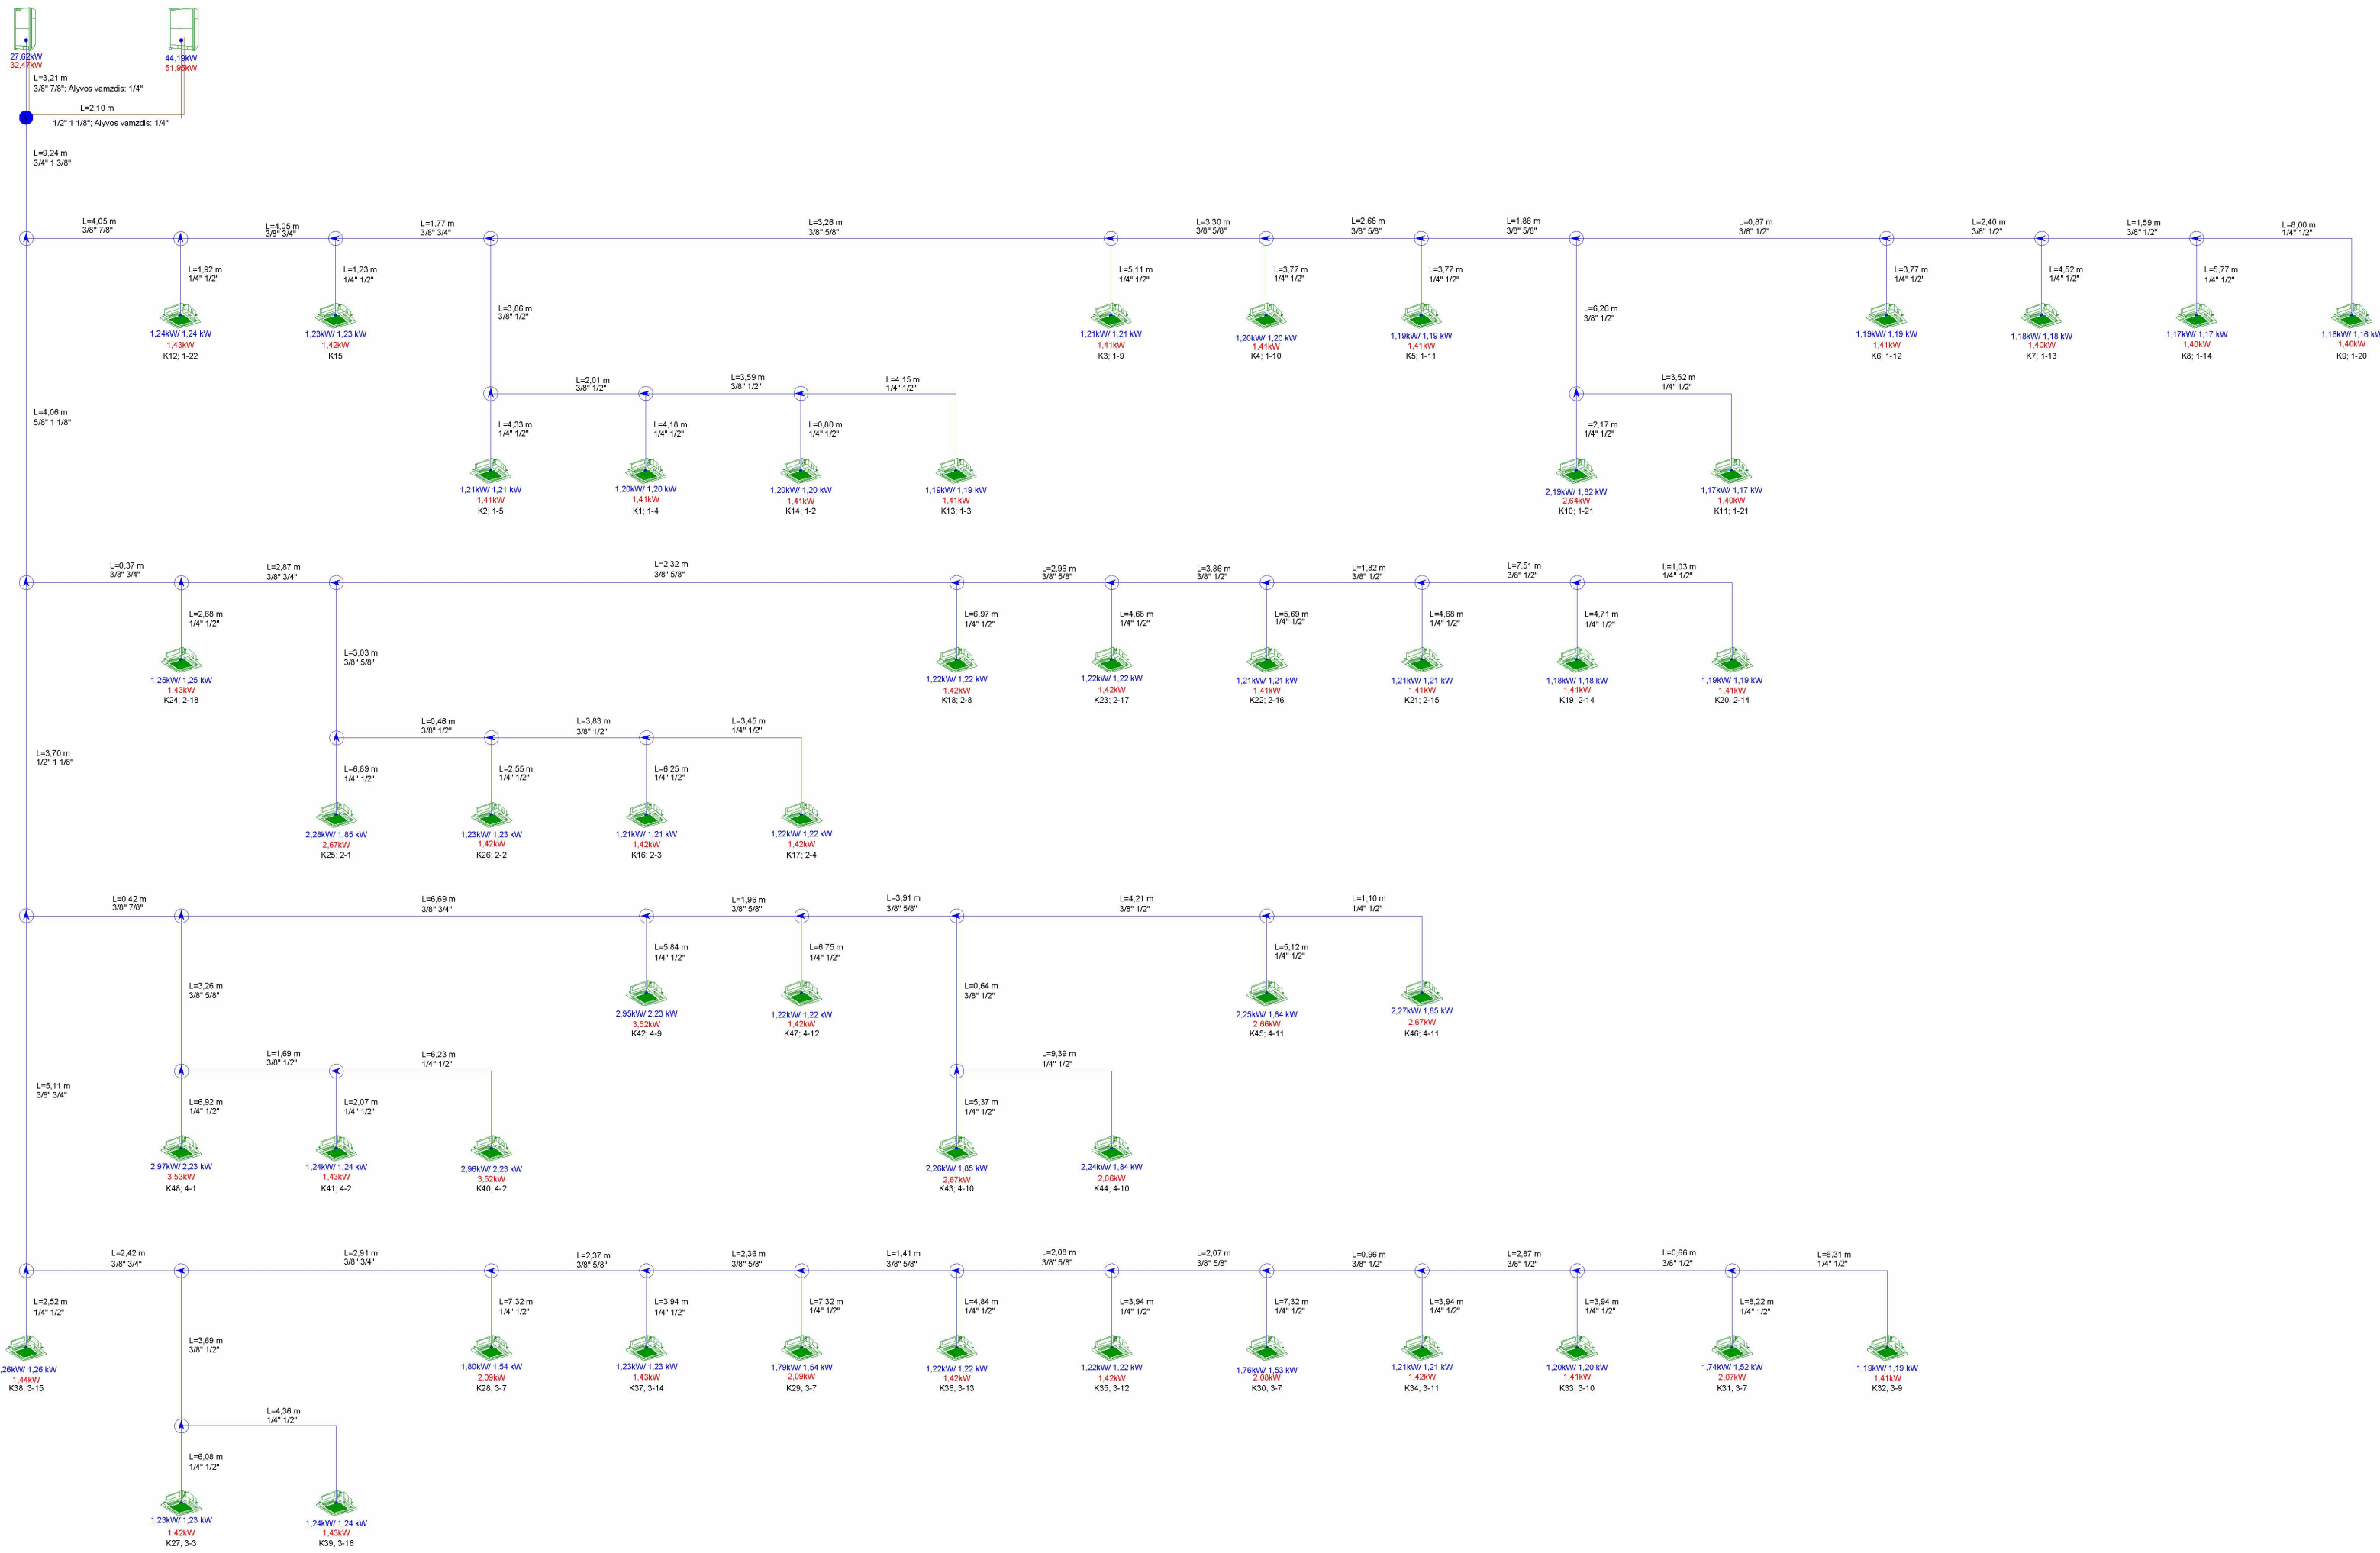

Oro kondicionavimo sutartiniai žymėjimai

-varinių vamzdžių pora oro kondicionavimo sistamai

-varinių vamzdžių diameterai

-patalpos vėsinimo poreikis

Lubinė kondicionavimo kaseta

-saldymo galia (maksimaluskačiutina)

-saldymo galia

-kasėtes humeris

-vamzdžio išsišakojimas

-vamzdžio nusileidimas ar pakilimas

-stovas

-saldymo lauko blokas

- PASTABOS:
1. Montuojami lubiniai kondicionieriai ir bendra VRF sistema.
 2. Freono vamzdžiai montuojami variniai apšiltinti.
 3. Vamzdžiai tiesiami palubėje virš pakabinamų lubų.
 4. Kondensato pajungimas nuvedamas iki vidaus nuotekų tinklų (žr. VN dalyje).

0	2023 12	STATYBAI
LAIDA	IŠLEIDIMO DATA	LAIDOS STATUSAS. KEITIMO PRIEŽASTIS (JEI TAIKOMA)
KVAL. PAT. DOK. NR.	DALIS ERDVĖS	STATINIO PROJEKTO PAVADINIMAS
A583	PV Astijus Taujanskas	ADMINISTRACINIO PASTATO KĖDAINIŲ RAJONO POLICIJOS KOMISARIATO (UNIK. NR. 5396-7025-5019) A. MICKEVIČIAUS G. 23. KĖDAINIUGOSE, KAPITALINIO REMONTO IR PASKIRTIES KEITIMO ĮS ADMINISTRACINĖS (7.2) SPECIALIOSIOS PASKIRTIES PASTATĄ (7.16). PROJEKTAS
20465	PDV Donatas Janulionis	DOKUMENTO PAVADINIMAS
	PDA Emilija Klimaitė	Oro kondicionavimo sistemos vamzdžio funkcinė schema
LT	STATYTOJAS (UŽSAKOVAS): Kauno apskrities vyriausiasis policijos komisariatas, (UAB "Ilgas amžius")	DOKUMENTO ŽYMOJ 24072020-01-DP-ŠVOK.B-22
		LAIDA
		M 1:100
		LAPAS LAPŲ
		1 1