



Projekto numeris **124072020**

Statinio projekto
pavadinimas

**ADMINISTRACINIO PASTATO KĖDAINIŲ RAJONO
POLICIJOS KOMISARIATO (UNIK. NR. 5396-7025-5015)
A. MICKEVIČIAUS G. 23, KĖDAINIUOSE, KAPITALINIO
REMONTA IR PASKIRTIES KEITIMO IŠ
ADMINISTRACINĖS (7.2) Į SPECIALIOSIOS PASKIRTIES
PASTATĄ (7.16), PROJEKTAS**

Statinio
kategorija

NEYPATINGAS STATINYS

Projekto etapas

DARBO PROJEKTAS

DP

Projekto dalis

VIDAUS VANDENTIEKIO NUOTEKŲ DALIS

VN

Pareigos

Vardas, pavardė , atestato Nr.

Parašas

Direktorius

ASTIJUS TAUJANSKAS

Projekto
vadovas

ASTIJUS TAUJANSKAS
(atest. Nr. A 583, 3762)

Projekto dalies
vadovas

DONATAS JANULIONIS
(atest. Nr. 20465)

Statytojo
(užsakovo)
pavadinimas

**KAUNO APSKRITIES VYRIAUSIASIS POLICIJOS
KOMISARIATAS, (UAB "ILGAS AMŽIUS")**

Kaunas, 2023

Statinio
pavadinimas:

**ADMINISTRACINIO PASTATO KĖDAINIŲ RAJONO POLICIJOS
KOMISARIATO (UNIK. NR. 5396-7025-5015) A. MICKEVIČIAUS G. 23,
KĖDAINIUOSE, KAPITALINIO REMONTO IR PASKIRTIES KEITIMO
IŠ ADMINISTRACINĖS (7.2) Į SPECIALIOSIOS PASKIRTIES
PASTATĄ (7.16), PROJEKTAS**

Statytojas:

KAUNO APSKRITIES VYRIAUSIASIS POLICIJOS KOMISARIATAS


PROJEKTO DOKUMENTACIJOS BYLŲ ŽINIARAŠTIS

Eil. Nr.	Bylos žymuo	Pavadinimas	Bylos Nr.
		DOKUMENTACIJOS SUDĖTIS	
1.	SP	Skypo sutvarkymo (sklypo plano) dalis	I
2.	SA	Statinio architektūra	I
3.	SK	Statinio konstrukcijos	I
4.	VN	Vidaus vandentiekio ir nuotekų šalinimo	I
5.	LVN	Lauko vandentiekio ir nuotekų šalinimo	I
6.	ŠVOK	Šildymo, vėdinimo ir oro kondicionavimo	I
7.	E	Elektroninių ryšių (telekomunikacijų)	I
8.	ER	Elektroninių ryšių (telekomunikacijų) lauko tinklų	I
9.	LER	Lauko elektroninių ryšių	I
10.	AS	Apsauginės signalizacijos	I
11.	GSS	Gaisrinės signalizacijos	I
12.	PVA	Procesų valdymo ir automatizacijos	I
13.	D	Dujotiekis	I

0	2023 12	STATYBAI			
LAIDA	IŠLEIDIMO DATA	LAIDOS STATUSAS. KEITIMO PRIEŽASTIS (JEI TAIKOMA)			
KVAL. PATV. DOK. NR.	DALIS ERDVĖS		STATINIO PROJEKTO PAVADINIMAS: ADMINISTRACINIO PASTATO KĖDAINIŲ RAJONO POLICIJOS KOMISARIATO (UNIK. NR. 5396-7025-5015) A. MICKEVIČIAUS G. 23, KĖDAINIUOSE, KAPITALINIO REMONTO IR PASKIRTIES KEITIMO IŠ ADMINISTRACINĖS (7.2) Į SPECIALIOSIOS PASKIRTIES PASTATĄ (7.16), PROJEKTAS		
A 583	PV	Astijus Taujanskas	DOKUMENTO PAVADINIMAS:		LAIDA
			PROJEKTO SUDĖTIES ŽINIARAŠTIS		0
LT	STATYTOJAS (UŽSAKOVAS):: KAUNO APSKRITIES VYRIAUSIASIS KOMISARIATAS (UAB "ILGAS AMŽIUS")		DOKUMENTO ŽYMUO: 24072020-DP-VN.PSŽ		LAPAS 1
					LAPŲ 1

Eil. Nr.	Žymuo	Pavadinimas	Psl. sk.
DOKUMENTŲ SUDĖTIS			
1.		Antraštinis lapas	1
2.	24072020-01-DP-ŠVOK.PSŽ	Projekto sudėties žiniaraštis	1
3.	24072020-01-DP-ŠVOK.BSŽ	Bylos sudėties žiniaraštis	1
BRĖŽINIŲ ŽINIARAŠTIS			
4.	24072020-DP-VN.B-01	Rūsio planas su vandentiekio sistema	1
5.	24072020-DP-VN.B-02	Pirmo aukšto planas su vandentiekio sistema	1
6.	24072020-DP-VN.B-03	Antro aukšto planas su vandentiekio sistema	1
7.	24072020-DP-VN.B-04	Trečio aukšto planas su vandentiekio sistema	1
8.	24072020-DP-VN.B-05	Ketvirto aukšto planas su vandentiekio sistema	1
9.	24072020-DP-VN.B-06	Palėpės planas su vandentiekio sistema	1
10.	24072020-DP-VN.B-07	Rūsio planas su nuotekų sistema	1
11.	24072020-DP-VN.B-08	Pirmo aukšto planas su nuotekų sistema	1
12.	24072020-DP-VN.B-09	Antro aukšto planas su nuotekų sistema	1
13.	24072020-DP-VN.B-10	Trečio aukšto planas su nuotekų sistema	1
14.	24072020-DP-VN.B-11	Ketvirto aukšto planas su nuotekų sistema	1
15.	24072020-DP-VN.B-12	Palėpės planas su nuotekų sistema	1
16.	24072020-DP-VN.B-13	Stogo planas su nuotekų sistema	1

0	2023 12	STATYBAI					
LAIDA	IŠLEIDIMO DATA	LAIDOS STATUSAS. KEITIMO PRIEŽASTIS (JEI TAIKOMA)					
KVAL. PATV. DOK. NR.	DALIS ERDVĖS			STATINIO PROJEKTO PAVADINIMAS: ADMINISTRACINIO PASTATO KĖDAINIŲ RAJONO POLICIJOS KOMISARIATO (UNIK. NR. 5396-7025-5015) A. MICKEVIČIAUS G. 23, KĖDAINIUOSE, KAPITALINIO REMONTO IR PASKIRTIES KEITIMO IŠ ADMINISTRACINĖS (7.2) Į SPECIALIOSIOS PASKIRTIES PASTATĄ (7.16), PROJEKTAS			
A 583	PV	Astijus Taujanskas		DOKUMENTO PAVADINIMAS:		LAIDA	
20465	PDV	Donatas Janulionis		BYLOS DOKUMENTŲ IR BRĖŽINIŲ SUDĖTIES ŽINIARAŠTIS		0	
LT	STATYTOJAS (UŽSAKOVAS) Kauno apskrities vyriausiasis policijos komisariatas (UAB "Ilgas amžius")			DOKUMENTO ŽYMUO: 24072020-DP-VN.BSŽ		LAPAS 1	LAPŲ 1

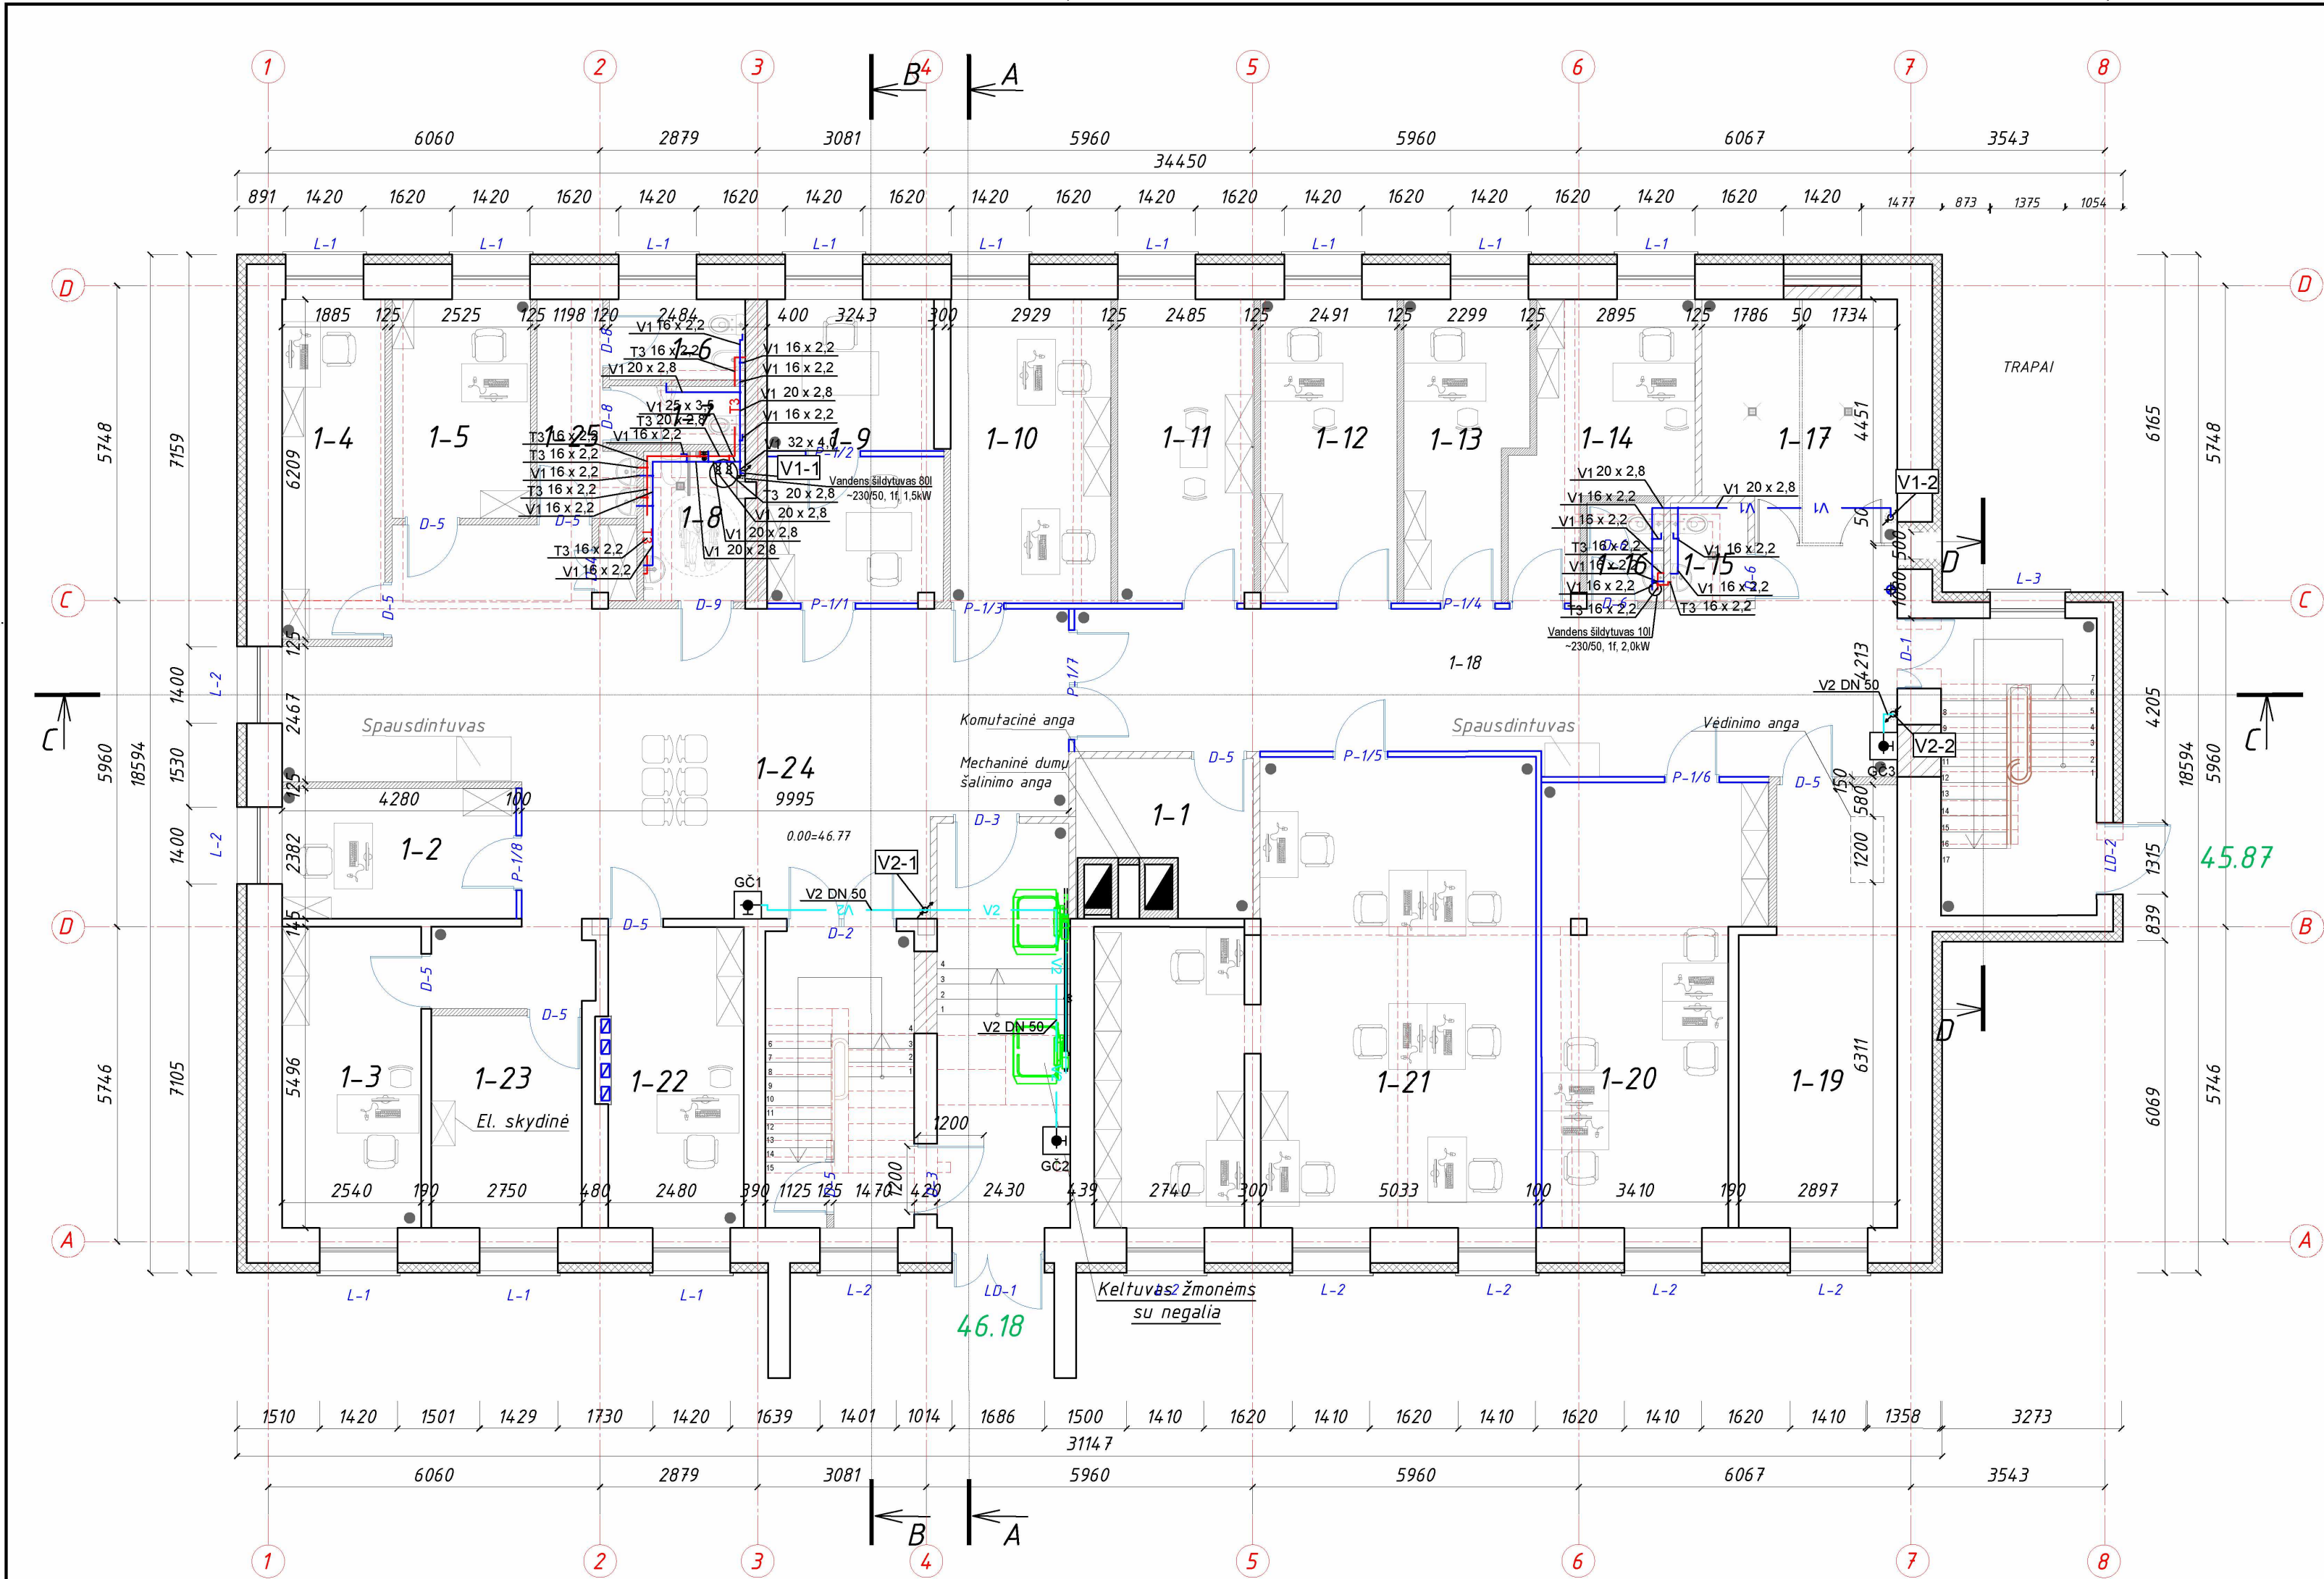

PATALPŲ EKSPLIKACIJA			
Patalpos Nr.	Pavadinimas	Plotas, m ²	KDV
1-1	Techninė patalpa (serverinė)	7,47	0
1-2	Liudytojų ir nukentėjusiųjų apklausų patalpa	10,19	1
1-3	Liudytojų ir nukentėjusiųjų apklausų patalpa	13,97	1
1-4	Liudytojų ir nukentėjusiųjų apklausų patalpa	11,62	1
1-5	Liudytojų ir nukentėjusiųjų apklausų patalpa	10,09	1
1-6	Sanitarinė patalpa lankytojams	3,63	0
1-7	Sanitarinė patalpa lankytojams	2,64	0
1-8	Sanitarinė patalpa neigaliesiems	5,03	0
1-9	Asmenų atpažinimo patalpa (su vienkrypčio vaizdo stebėjimo langų asmenims atpažinti)	17,31	1
1-10	Darbo kabinetas (administratorėms)	16,23	2
1-11	Vaiko apklausos kambarys	13,76	0
1-12	Darbo kabinetas Reagavimo sk. Viršininkui	13,82	1
1-13	Darbo kabinetas Reagavimo sk. vyriaus. Tyrėjui	11,28	1
1-14	Darbo kabinetas kriminalistinių tyrimų ekspertui	13,31	1
1-15	Sanitarinė patalpa sulaikytiesiems	2,54	0
1-16	Sanitarinė patalpa pareigūnams	2,51	0
1-17	Trumpo sulaikymo kameros	14,83	0
1-18	Koridorius	45,10	0
1-19	Techninė patalpa (šilumos punktas įrengtas)	20,79	0
1-20	Darbo kabinetas reagentų padalinio pareigūnams	29,72	4
1-21	Darbo kabinetas (-ai) veiklos padalinio pareigūnams	58,61	9
1-22	Liudytojų ir nukentėjusiųjų apklausų patalpa	13,63	1
1-23	Elektros skydinė	10,67	0
1-24	Holai	74,4	0
1-25	Sanitarinė patalpa	5,55	0
1 A. PLOTAS		428,69	24


- SUTARTINIAI ŽYMĖJIMAI
- Stiklinės pertvaros
 - Naujos G/K pertvaros
 - Naujos mūro pertvaros užmūrijamos esamos angos
 - Esamos sienos/pertvaros
 - Demontuojamos pertvaros
 - Grotos
 - Apšiltinimo sluoksnis
 - Medinė apsauginė siena
 - Komutacinė šachtą 500x750
 - Naujai atstatoma siena
 - Vaizdo stebėjimo kamera
 - Kertama (pjauinama) anga sienoje

Sutartiniai tinklų žymėjimai:

V1	Šalto vandentiekio tinklas
T3	Karšto vandentiekio tinklas
V2	Gaisrinio vandentiekio tinklas
Uždarymo ventili	
GC1	Priešgaisrinis čiaupas su 20m ilgio žarna, purkštuku ir siurblio paleidimo mygtuku
16 x 2,2	Daugiasl. vamzdžio išorinis skersmuo
DN50	Plieninio vamzdžio sąlyginis skersmuo
Elektrifikuota sklendė su atbuliniu vožtuvu	

- Pastabos:
- Vandentiekio vamzdžiai pravedami grindų arba sienų konstrukcijoje.
 - Šalto ir karšto vandens vamzdžiai numatyti daugiasluksniai.
 - Šalto vandens vamzdžiai apšiltinami 6mm, karšto 40mm PE izoliacija.
 - Įrengiamas priėjimas su durelėmis prie uždarymo armatūros.
 - Gaisrinio vandentiekio vamzdžiai numatyti plieniniai gruntuoti, sausvamzdžiai.
 - Vamzdžiai klojami su nuolydžiu 0,002 link stovo pusės.

0	2023-12	STATYBAI
LAIDA	ISLEIDIMO DATA	LAIDOS STATUSAS. KEITIMO PRIEŽASTIS (JEI TAIKOMA)
KVAL. PAT. DOK. NR.	DALIS ERDVĖS	STATINIO PROJEKTO PAVADINIMAS
A583	PV Astijus Taujanskas	ADMINISTRACINIO PASTATO KEDANIŲ RAJONO POLICIJOS KOMISARIATO (UNIK. NR. 5396-7025-5019) A. MICKEVIČIAUS G. 23, KEDANIUOSE, KAPITALINIO REMONTO IR PASKIRTIES KEITIMO (SPECIALIOSIOS PASKIRTIES PASTATAI (7.16), PROJEKTAS)
20465	PDV Donatas Janulionis	DOKUMENTO PAVADINIMAS
	PDA Emilija Klimaitė	Pirmo aukšto planas su vandentiekio sistema
LT	STATYTOJAS (UŽSAKOVAS): Kauno apskrities vyriausiasis policijos komisariatas, (UAB "Igas amžius")	DOKUMENTO ŽYMUO
		24072020-01-DP-VN.B-02
		LAPAS LAPŲ
		1 1

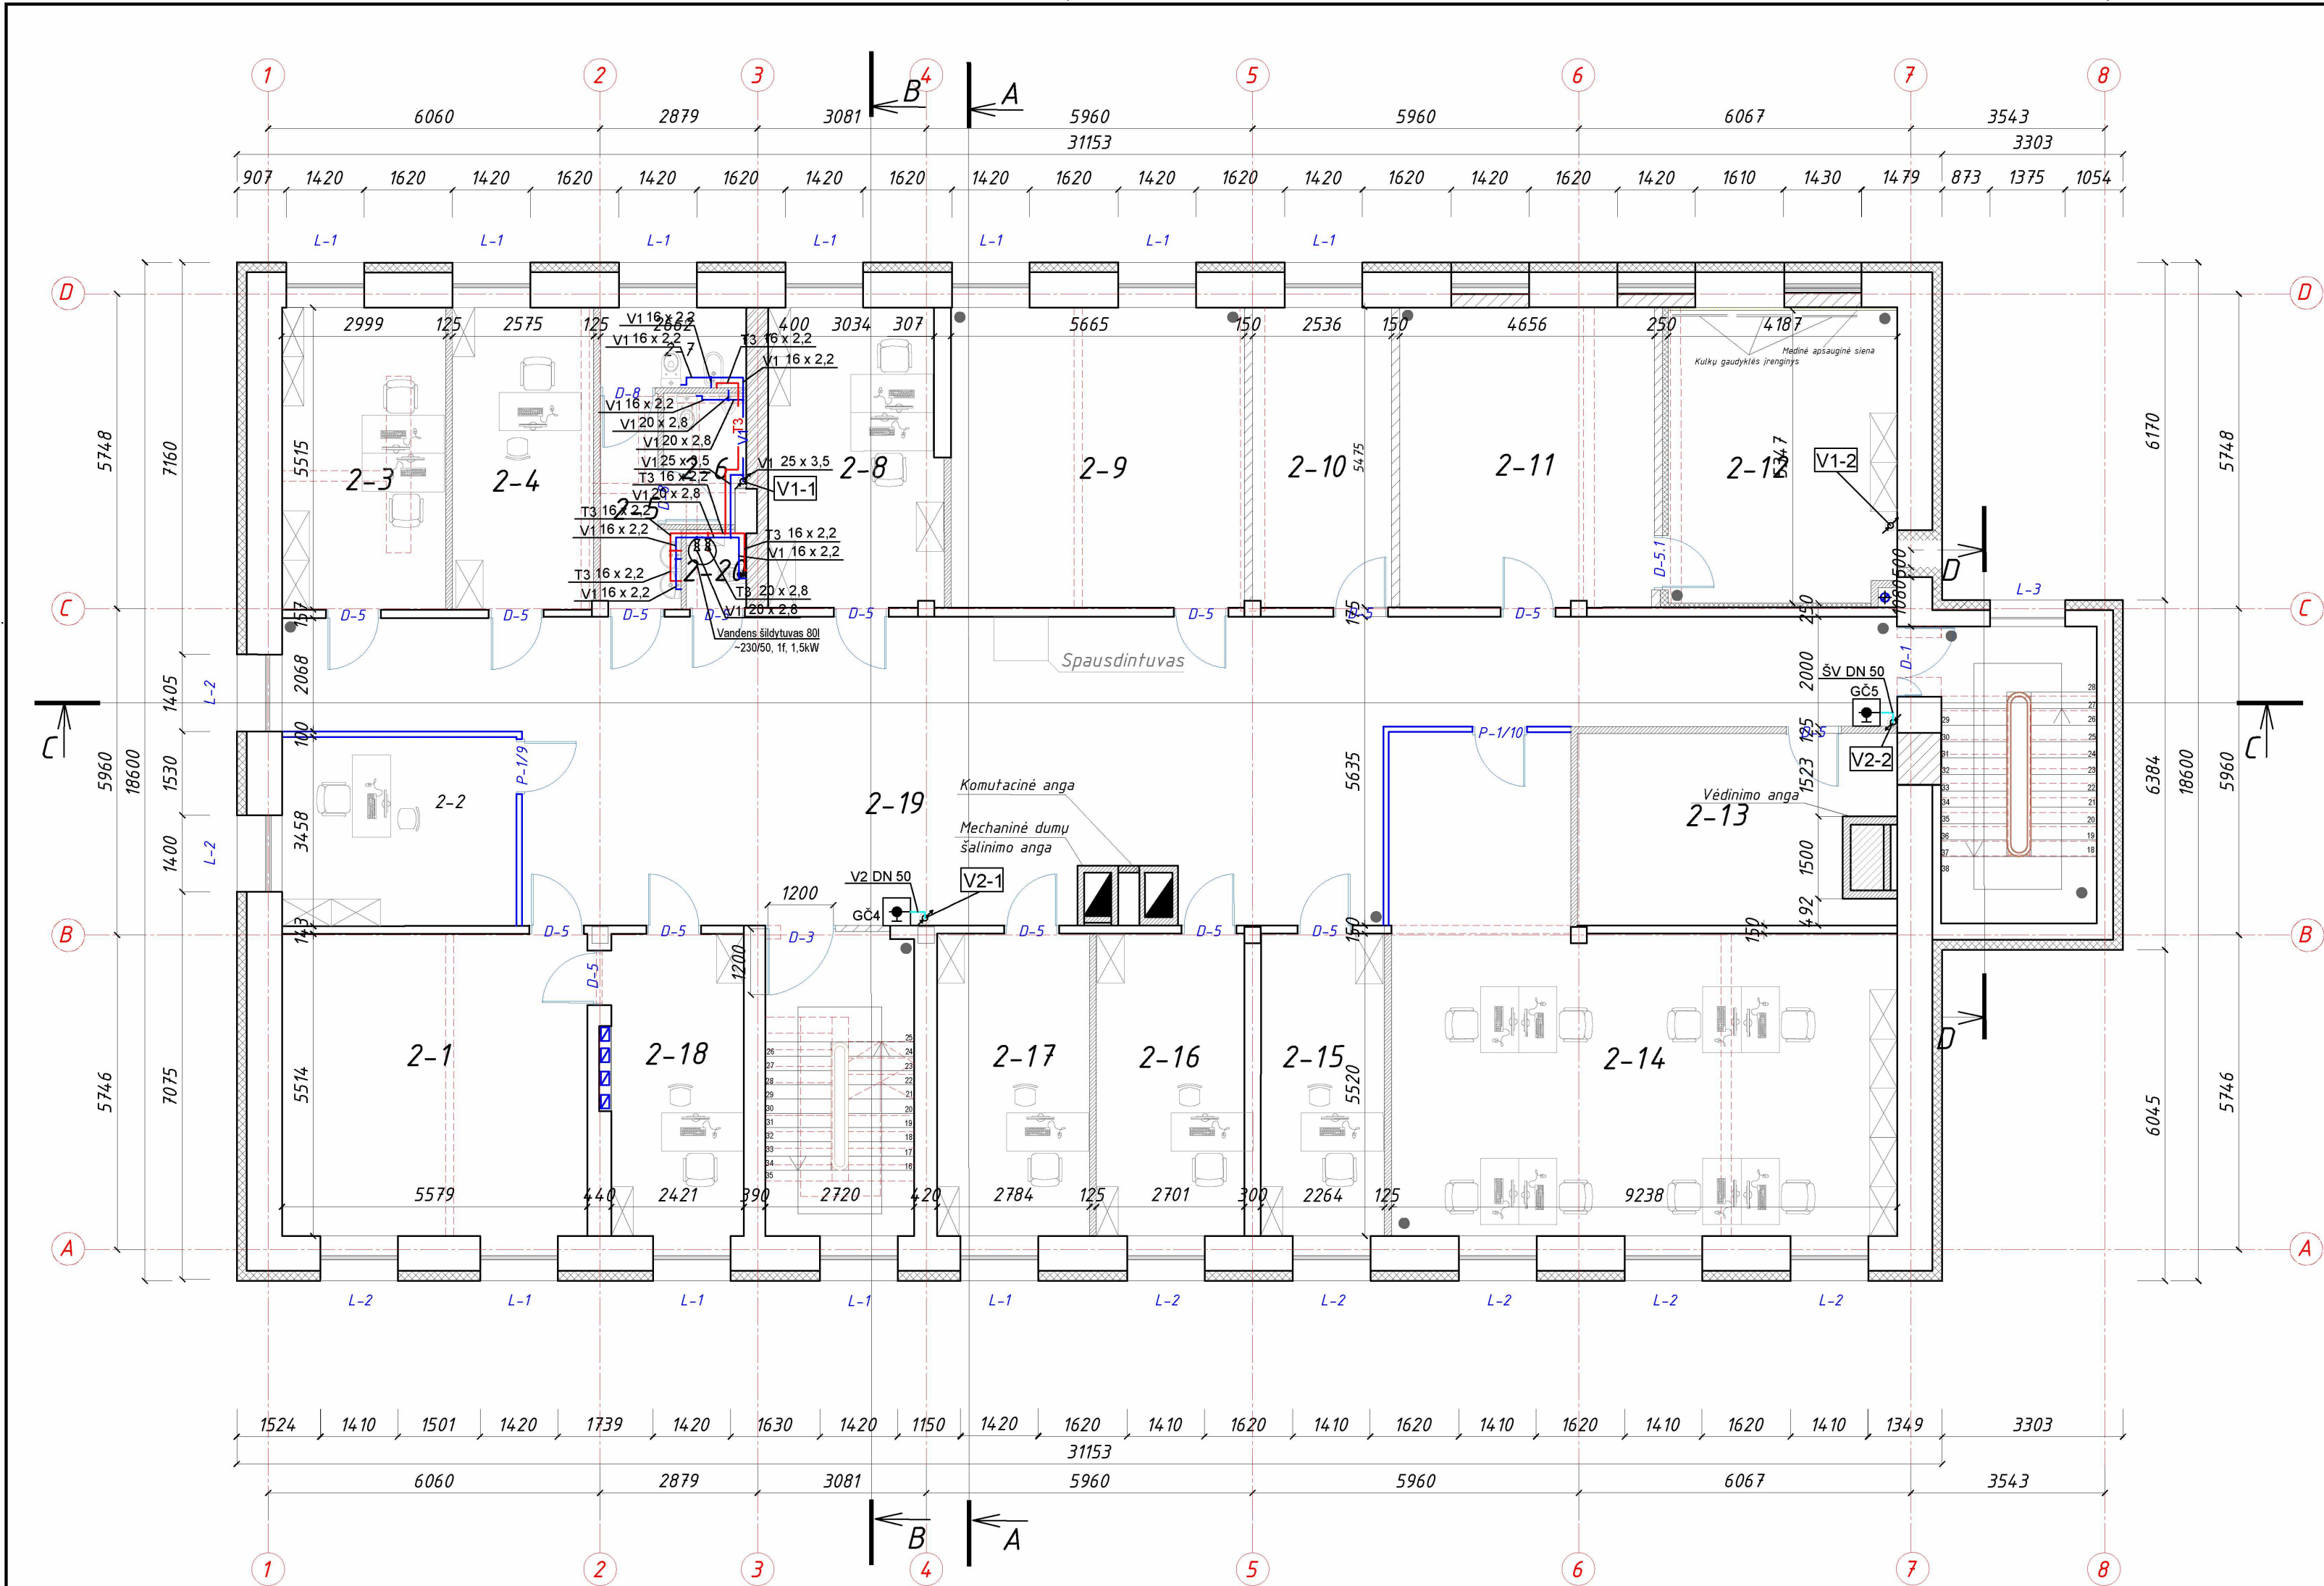

PATALPŲ EKSPLIKACIJA			
Patalpos Nr.	Pavadinimas	Plotas, m ²	KDV
2-1	Pasitarimų – posėdžių patalpa (mokymų klasė)	30.76	0
2-2	Darbo kabinetai Veiklos sk. vyriaus. Tyrėjams	14.79	1
2-3	Darbo kabinetai (veiklos padalinio specialistams)	16.51	2
2-4	Darbo kabinetai Veiklos sk. Viršininkui	14.17	1
2-5	Sanitarinė patalpa	3.90	0
2-6	Sanitarinė patalpa vyrams	3.52	0
2-7	Sanitarinė patalpa moterims	1.53	0
2-8	Darbo kabinetai (bendruomenės pareigūnams)	17.12	2
2-9	Specialioji patalpa (dokumentų archyvas)	29.52	0
2-10	Specialioji patalpa (daiktinių įrodymų saugykla)	15.44	0
2-11	Spec. priemonių patalpos	25.33	0
2-12	Ginklinė	19.98	0
2-13	Specialioji patalpa (stand. priemonių laikymo)	19.01	0
2-14	Darbo kabinetai (veiklos padaliniai)	63.20	8
2-15	Darbo kabinetai Veiklos sk. vyriaus. tyrėjams	12.48	1
2-16	Darbo kabinetai Veiklos sk. vyriaus. tyrėjams	14.91	1
2-17	Darbo kabinetai Veiklos sk. vyriaus. tyrėjams	15.37	1
2-18	Darbo kabinetai PK viršininkui	13.35	1
2-19	Koridorius	114.30	0
2-20	Valytojos patalpa	1.53	0
2A. PLOTAS		446.73	18

SUTARTINIAI ŽYMĖJIMAI


- Stiklinės pertvaros
- Naujos G/K pertvaros
- Naujos mūro pertvaros užmūrijamos esamos angos
- Esamos sienos/pertvaros
- Demontuojamos pertvaros
- Grotos
- Apšiltinimo sluoksnis
- Medinė apsauginė siena
- Komutacinė šachtą 500x750
- Naujai atstatoma siena
- Vaizdo stebėjimo kamera
- Kertama (pjauinama) anga sienoje

Sutartiniai tinklų žymėjimai:

V1	Šalto vandentiekio tinklas
T3	Karšto vandentiekio tinklas
V2	Gaisrinio vandentiekio tinklas
Uždarymo ventilis	
GC1	Priešgaisrinis čiaupas su 20m ilgio žarna, purkštuku ir siurblio paleidimo mygtuku
16 x 2,2	Daugiasl. vamzdžio išorinis skersmuo
DN50	Plieninio vamzdžio sąlyginis skersmuo
Elektrifikuota sklendė su atbuliniu vožtuvu	

- Pastabos:
- Vandentiekio vamzdžiai pravedami grindų arba sienų konstrukcijoje.
 - Šalto ir karšto vandens vamzdžiai numatyti daugiasluksniai.
 - Šalto vandens vamzdžiai apšiltinami 6mm, karšto 40mm PE izoliacija.
 - Įrengiamas priėjimas su durelėmis prie uždarymo armatūros.
 - Gaisrinio vandentiekio vamzdžiai numatyti plieniniai gruntuoti, sausvamzdžiai.
 - Vamzdžiai klojami su nuolydžiu 0,002 link stovo pusės.

0	2023-12	STATYBAI
LAIDA	IŠLEIDIMO DATA	LAIDOS STATUSAS. KEITIMO PRIEŽASTIS (JEI TAIKOMA)
KVAL. PAT. DOK. NR.	DALIS ERDVĖS	
A583	PV	Astijus Tujanskas
20465	PDV	Donatas Janulionis
	PDA	Emilija Klimaitė
LT	STATYTOJAS (UŽSAKOVAS): Kauno apskrities vyriausiasis policijos komisariatas, (UAB "Ilgas amžius")	
STATINIO PROJEKTO PAVADINIMAS ADMINISTRACINIO PASTATO KEDAINIŲ RAJONO POLICIJOS KOMISARIATO (LINIK. NR. 5396-7025-5019) A. MICKEVIČIAUS G. 2B, KEDAINIUOSE, KAPITALINIO REMONTO IR PASKIRTIES KEITIMO (S ADMINISTRACINIS (T.2)) SPECIALIOSIOS PASKIRTIES PASTATĄ (T.16), PROJEKTAS		
DOKUMENTO PAVADINIMAS Antra aukšto planas su vandentiekio sistema		LAIDA
DOKUMENTO ŽYMUO 24072020-01-DP-VN.B-03		0
		M 1:100
		LAPAS LAPŲ
		1 1

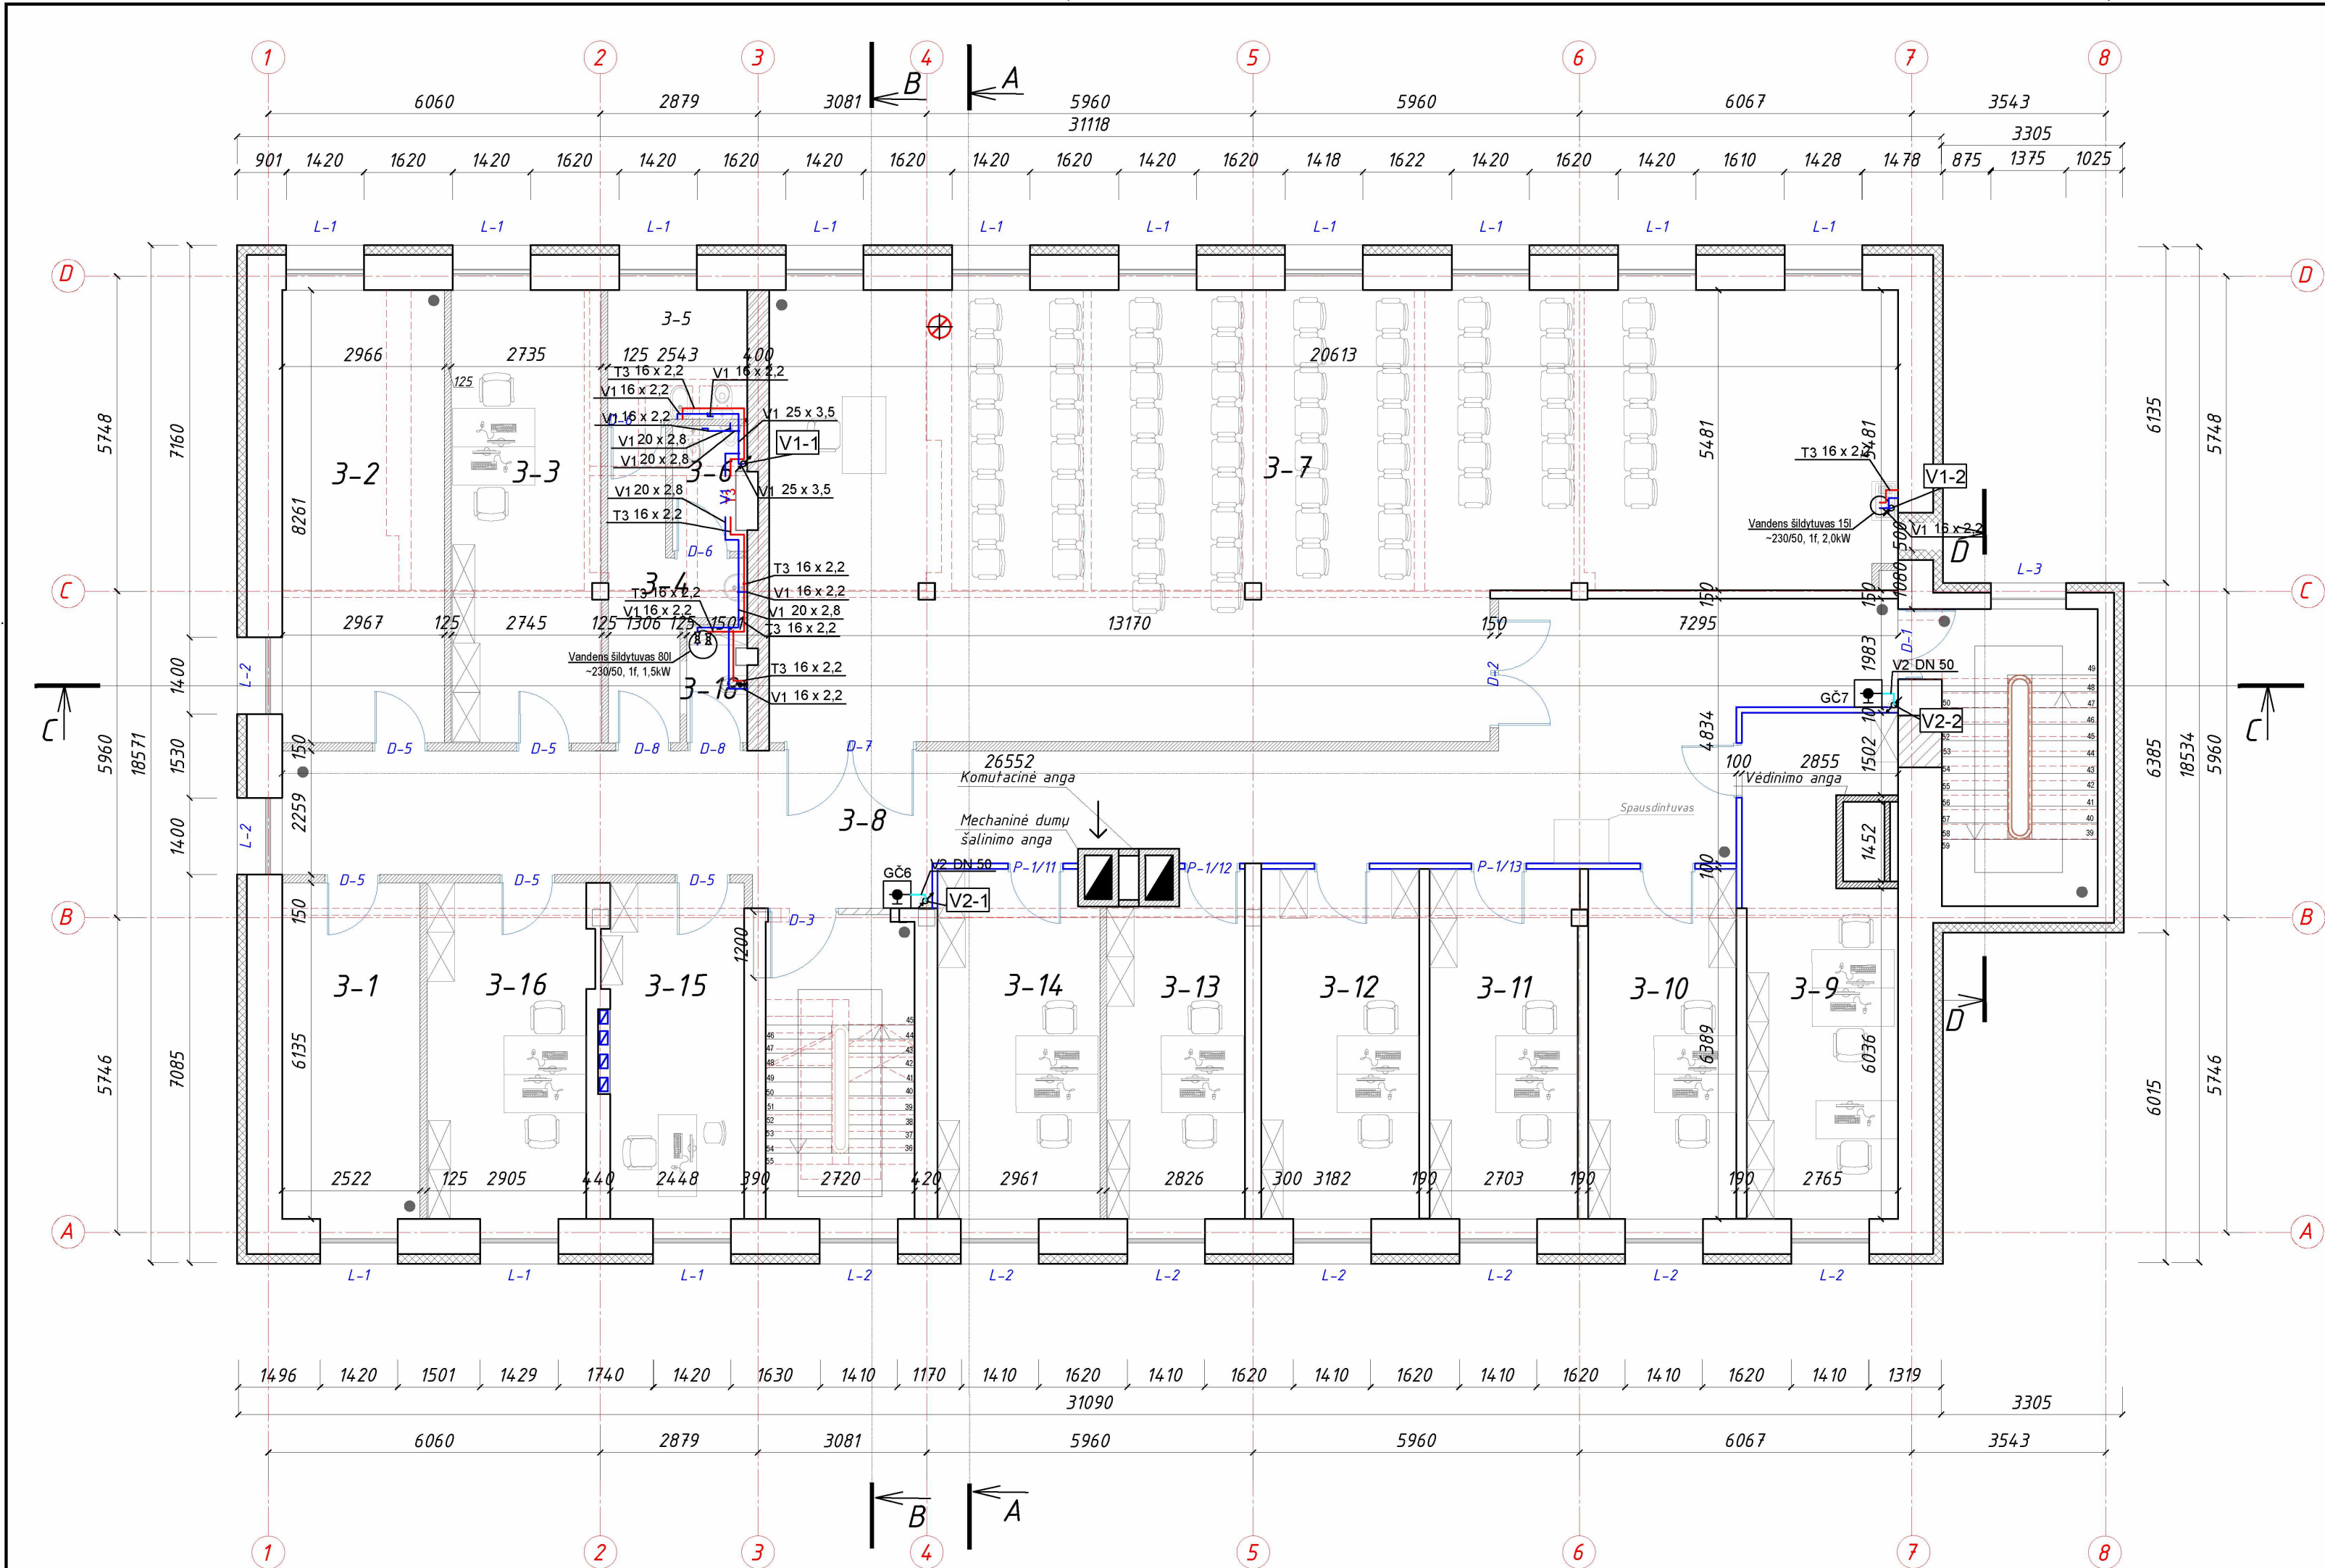

PATALPŲ EKSPLIKACIJA			
Patalpos Nr.	Pavadinimas	Plotas, m ²	KDV
3-1	Specialioji patalpa patalpa (uniforminės aprangos ir kt. inv. sandėlis)	15.47	0
3-2	Specialioji patalpa (byloms, medžiagoms ir kitiems dokumentams saugoti)	24.51	0
3-3	Darbo kabinetai (proceso vykdymo padaliniui)	21.24	2
3-4	Sanitarinė patalpa	8.27	0
3-5	Sanitarinė patalpa moterims	5.99	0
3-6	Sanitarinė patalpa vyrams	2.95	0
3-7	Pasitarimų salė su virtuvėle	146.26	0
3-8	Koridorius	76.42	0
3-9	Darbo kabinetai (proceso vykdymo padaliniui)	24.35	3
3-10	Darbo kabinetai (proceso vykdymo padaliniui)	17.29	2
3-11	Darbo kabinetai (proceso vykdymo padaliniui)	17.40	2
3-12	Darbo kabinetai (proceso vykdymo padaliniui)	18.37	2
3-13	Darbo kabinetai (proceso vykdymo padaliniui)	15.17	2
3-14	Darbo kabinetai (proceso vykdymo padaliniui)	19.89	2
3-15	Darbo kabinetas (proceso vyriaus. tyrėjui)	14.98	1
3-16	Darbo kabinetai (proceso vykdymo padaliniui)	18.01	2
3-18	Valytojos patalpa	2.35	0
3A. PLOTAS		448.92	18

SUTARTINIAI ŽYMĖJIMAI



- Stiklinės pertvaros
- Naujos G/K pertvaros
- Naujos mūro pertvaros užmūrijamos esamos angos
- Esamos sienos/pertvaros
- Demontuojamos pertvaros
- Grotos
- Apšiltinimo sluoksnis
- Medinė apsauginė siena
- Komutacinė šachtą 500x750
- Naujai atstatoma siena
- Vaizdo stebėjimo kamera
- Kertama (pjaunama) anga sienoje

Sutartiniai tinklų žymėjimai:

V1	Šalto vandentiekio tinklas
T3	Karšto vandentiekio tinklas
V2	Gaisrinio vandentiekio tinklas
Uždarymo ventilis	
GČ1	Priešgaisrinis čiaupas su 20m ilgio žarna, purkštuku ir siurblio paleidimo mygtuku
16 x 2,2	Daugiasl. vamzdžio išorinis skersmuo
DN50	Plieninio vamzdžio sąlyginis skersmuo
Elektrifikuota sklendė su atbuliniu vožtuvu	


- Pastabos:
- Vandentiekio vamzdžiai pravedami grindų arba sienų konstrukcijoje.
 - Šalto ir karšto vandens vamzdžiai numatyti daugiasluksniai.
 - Šalto vandens vamzdžiai apšiltinami 6mm, karšto 40mm PE izoliacija.
 - Įrengiamas priėjimas su durelėmis prie uždarymo armatūros.
 - Gaisrinio vandentiekio vamzdžiai numatyti plieniniai gruntuoti, sausvamzdžiai.
 - Vamzdžiai klojami su nuolydžiu 0,002 link stovo pusės.

0	2023-12	STATYBAI
LAIDA	IŠLEIDIMO DATA	LAIDOS STATUSAS. KEITIMO PRIEŽASTIS (JEI TAIKOMA)
KVAL. PAT. DOK. NR.	DALIS ERDVĖS	STATINIO PROJEKTO PAVADINIMAS
A583	PV Astijus Taujanskas	ADMINISTRACINIO PASTATO KEDAINIŲ RAJONO POLICIJOS KOMISARIATO (UNIK. NR. 5396-7025-5019) A. MICKEVIČIAUS G. 23, KEDAINIUOSE, KAPITALINIO REMONTO IR PASKIRTIES KEITIMO Į ADMINISTRACINIS (7.2) SPECIALIOSIOS PASKIRTIES PASTATĄ (7.16), PROJEKTAS
20465	PDV Donatas Janulionis	DOKUMENTO PAVADINIMAS
	PDA Emilija Klimaitė	Trečio aukšto planas su vandentiekio sistema
LT	STATYTOJAS (UŽSAKOVAS): Kauno apskrities vyriausiasis policijos komisariatas, (UAB "Ilgas amžius")	DOKUMENTO ŽYMUO
		24072020-01-DP-VN.B-04
		LAPAS LAPŲ
		1 1

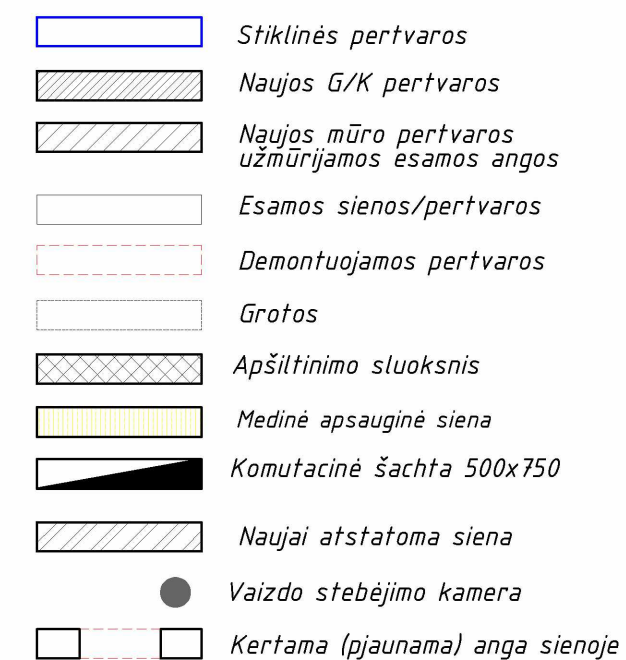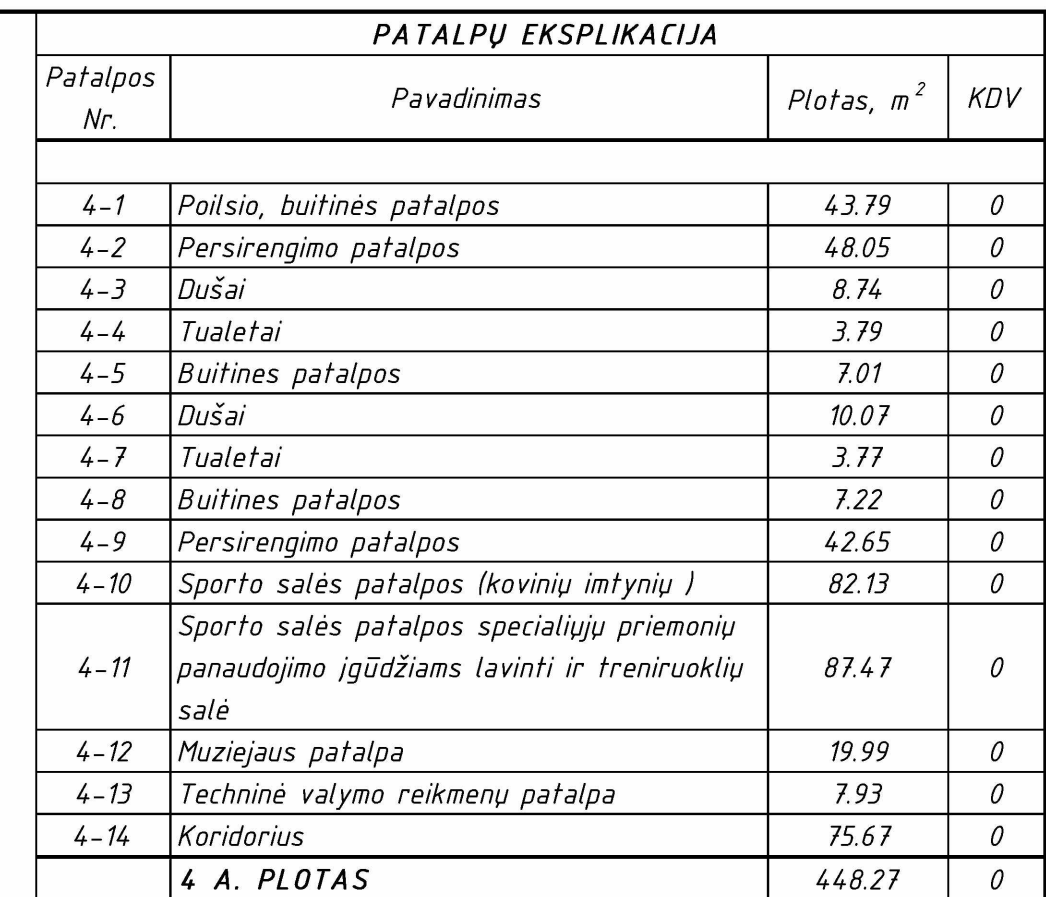

V1	Šalto vandentiekio tinklas
T3	Karšto vandentiekio tinklas
V2	Gaisrinio vandentiekio tinklas
	Uždarymo ventilis
GČ1	Priešgaisrinis čiaupas su 20m ilgio žarna, purkštuku ir siurblio paleidimo mygtuku
16 x 2,2	Daugiasl. vamzdžio išorinis skersmuo
DN50	Plieninio vamzdžio sąlyginis skersmuo
	Elektrifikuota sklendė su atbuliniu vožtuvu

0	2023-12	STATYBAI			
LAIDA	IŠLEIDIMO DATA	LAIDOS STATUSAS. KEITIMO PRIEŽASTIS (JEI TAIKOMA)			
KVAL. PAT. DOK. NR.	DALIS EIDVĖS		STATINIO PROJEKTO PAVADINIMAS ADMINISTRACINIO PASTATO KEDAINIŲ RAJONO POLICIJOS KOMISARIATO (UNIK. NR. 5396-7025-5015) A. MICKEVIČIAUS G. 23, KEDAINIUOSE, KAPITALINIO REMONTO IR PASKIRTIES KEITIMAS (JEI YRA) IR PASKIRTIES KEITIMAS (JEI YRA) (7.16). PROJEKTAS		
A583	PV	Astijus Taujanskas	DOKUMENTO PAVADINIMAS		LAIDA
20465	PDV	Donatas Janulionis	Ketvirtos aukšto planas su vandentiekio sistema		0
	PDA	Emilija Klimaitė	M 1:100		
LT	STATYTOJAS (UŽSAKOVAS): Kauno apskritys vyriausiasis policijos komisariatas, (UAB "Ilgas amžius")		DOKUMENTO ŽYMUO 24072020-01-DP-VN.B-05		LAPAS 1
					LAPŲ 1

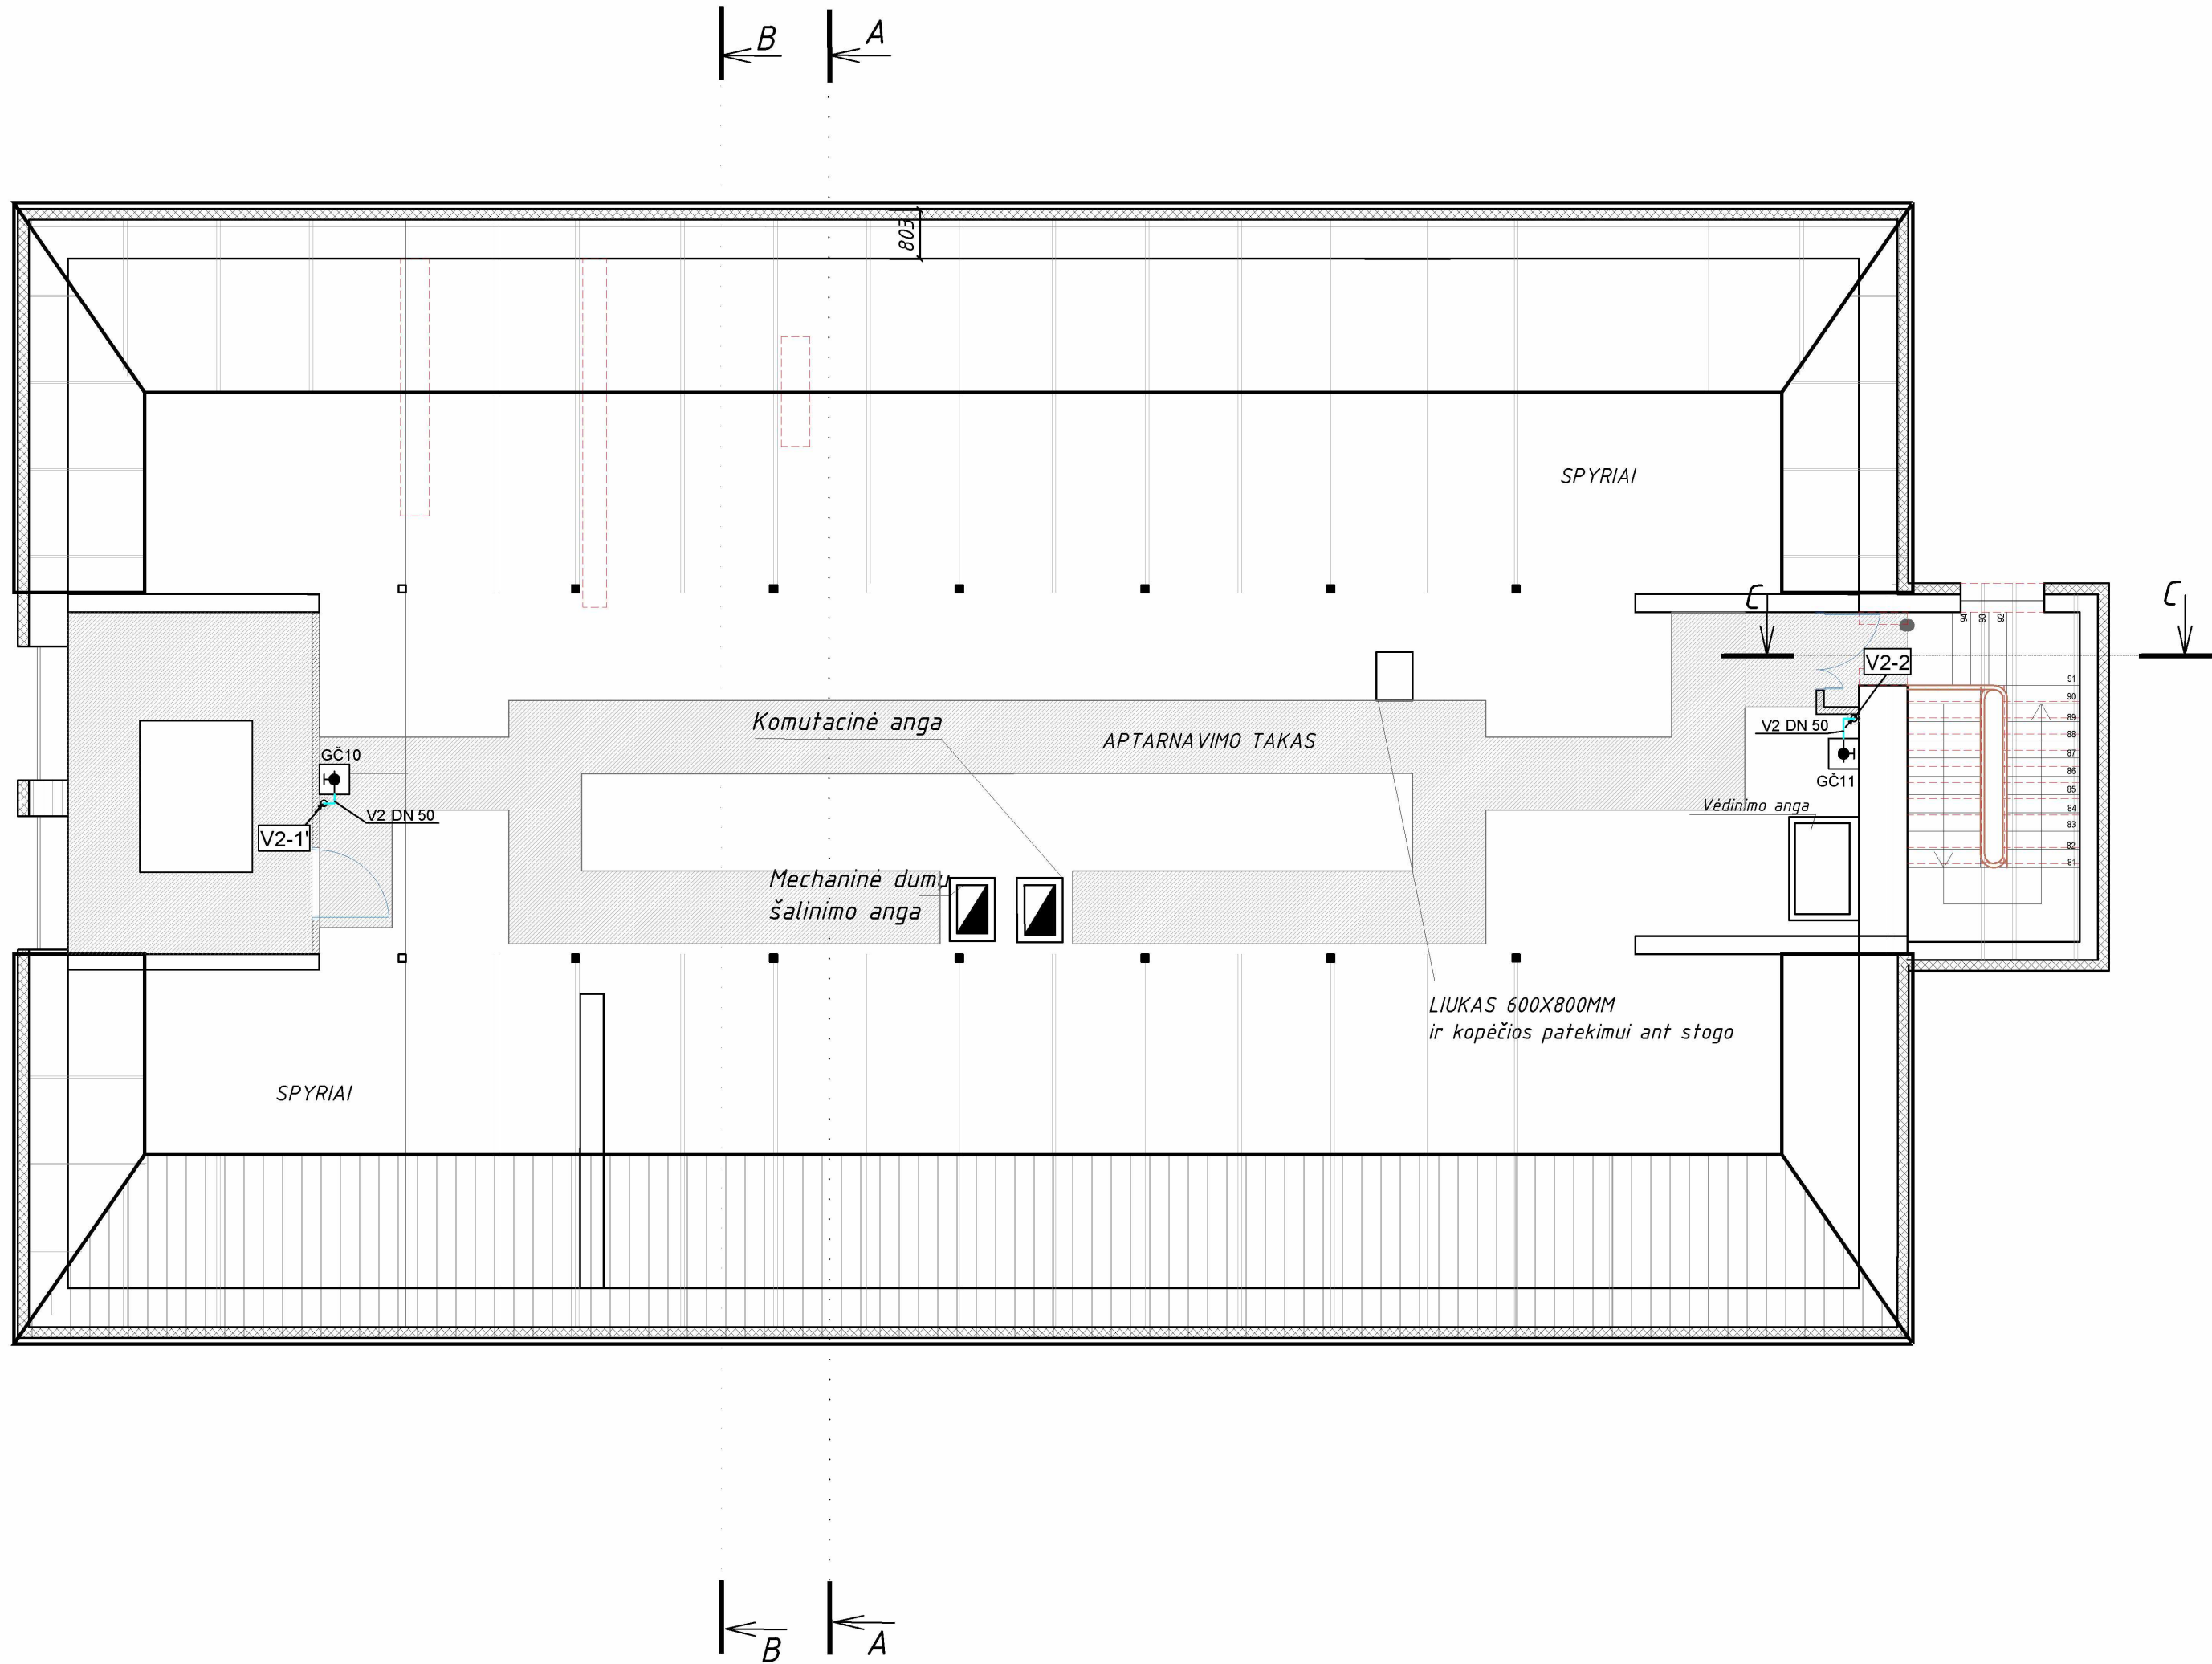

- SUTARTINIAI ŽYMĖJIMAI
- Stiklinės pertvaros
 - Naujos G/K pertvaros
 - Naujos mūro pertvaros užmūrijamos esamos angos
 - Esamos sienos/pertvaros
 - Demontuojamos pertvaros
 - Grotos
 - Apšiltinimo sluoksnis
 - Medinė apsauginė siena
 - Komutacinė šachta 500x750
 - Naujai atstatoma siena
 - Vaizdo stebėjimo kamera
 - Kertama (pjauinama) anga sienoje


Sutartiniai tinklų žymėjimai:

V1	Šalto vandentiekio tinklas
T3	Karšto vandentiekio tinklas
V2	Gaisrinio vandentiekio tinklas
Uždarymo ventili	
GČ1	Priešgaisrinis čiaupas su 20m ilgio žarna, purkštuku ir siurblio paleidimo mygtuku
16 x 2,2	Daugiasl. vamzdžio išorinis skersmuo
DN50	Plieninio vamzdžio sąlyginis skersmuo
Elektrifikuota sklendė su atbuliniu vožtuvu	

Pastabos:

- Vandentiekio vamzdžiai pravedami grindų arba sienų konstrukcijoje.
- Šalto ir karšto vandens vamzdžiai numatyti daugiasluoksniai.
- Šalto vandens vamzdžiai apšiltinami 6mm, karšto 40mm PE izoliacija.
- Įrengiamas priėjimas su durelėmis prie uždarymo armatūros.
- Gaisrinio vandentiekio vamzdžiai numatyti plieniniai gruntuoti, sausvamzdžiai.
- Vamzdžiai klojami su nuolydžiu 0,002 link stovo pusės.


0	2023-12	STATYBAI
LAIDA	IŠLEIDIMO DATA	LAIDOS STATUSAS. KEITIMO PRIEŽASTIS (JEI TAIKOMA)
KVAL. PAT. DOK. NR.	DALIS ERDVĖS	STATINIO PROJEKTO PAVADINIMAS ADMINISTRACINIO PASTATO KEDAINIŲ RAJONO POLICIJOS KOMISARIATO (LINIK. NR. 5396-7025-5019) A. MICKEVIČIAUS G. 23, KEDAINIUOSE, KAPITALINIO REMONTO IR PASKIRTIES KEITIMO (S ADMINISTRACINĖS (T.2) / SPECIALIOSIOS PASKIRTIES PASTATŲ (T.16), PROJEKTAS)
A583	PV Astijus Tujanskas	DOKUMENTO PAVADINIMAS
20465	PDV Donatas Janulionis	Palėpės planas su vandentiekio sistema
	PDA Emilija Klimaitė	M 1:100
LT	STATYTOJAS (UŽSAKOVAS): Kauno apskrities vyriausiasis policijos komisariatas, (UAB "Ilgas amžius")	DOKUMENTO ŽYMUO 24072020-01-DP-VN.B-06
		LAPAS LAPŲ 1 1

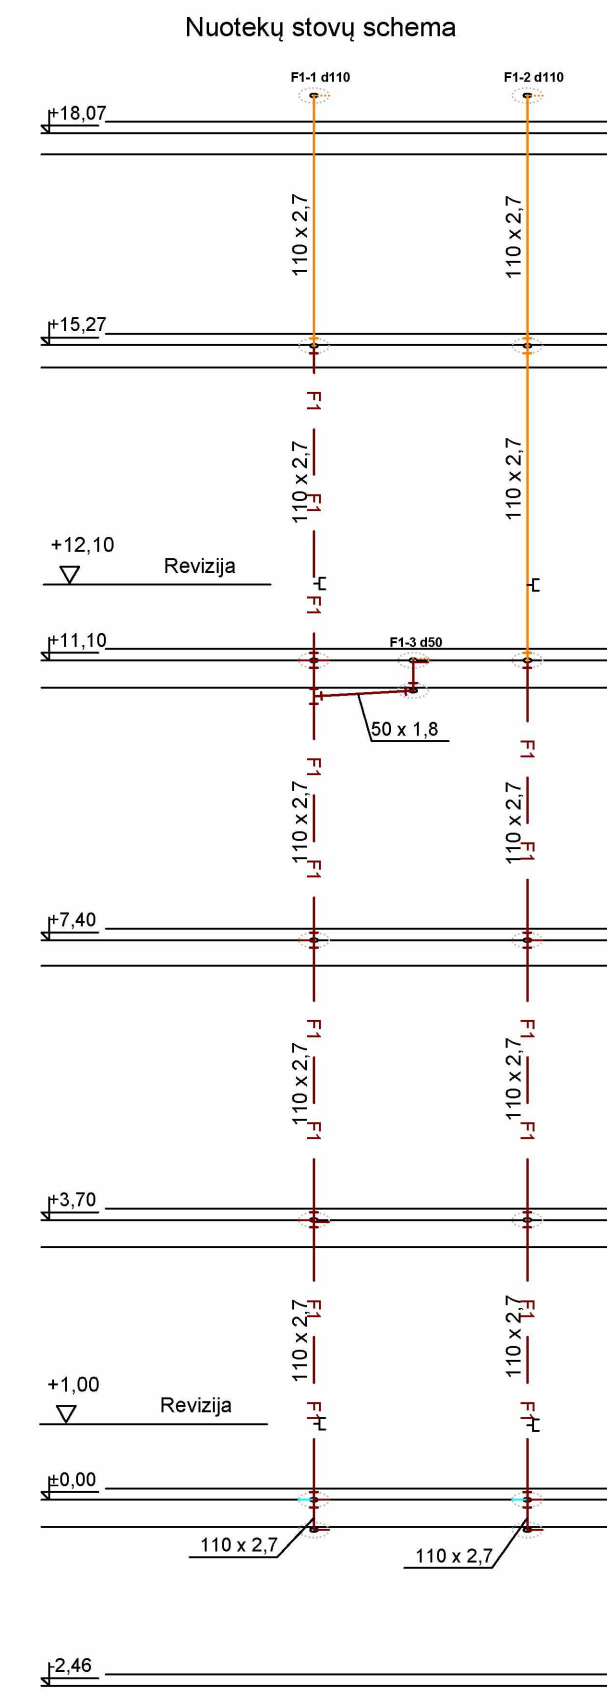

	Stiklinės pertvaros
	Naujos G/K pertvaros
	Naujos mūro pertvaros uzmūrijamos esamos angos
	Esamos sienos/pertvaros
	Demontuojamos pertvaros
	Grotos
	Apšiltinimo sluoksnis
	Medinė apsauginė siena
	Komutacinė šachta 500x750
	Naujai atstatoma siena
	Vaizdo stebėjimo kamera
	Kertama (pjaunama) anga sienoje

	Buitinių nuotekų tinklas (F1)
	Buitinių nuotekų tinklas (F1) vėdinama dalis
	Kondensato nuotekų tinklas (K1)
	Trapas (TR)
	Pravala grindyse (PR)
	Revizija stovė (R)

0	2023-12	STATYBAI		
LAIDA	IŠLEIDIMO DATA	LAIDOS STATUSAS. KEITIMO PRIEŽASTIS (JEI TAIKOMA)		
KVAL. PAT. DOK. NR.	DALIS EDDVĖS		STATINIO PROJEKTO PAVADINIMAS ADMINISTRACINIO PASTATO KEDAINIŲ RAJONO POLICIJOS KOMISARIATO (UNIK. NR. 5396-7025-5015) A. MICKEVIČIAUS G. 23, KEDAINIUOSE, KAPITALINIO REMONTO IR PASKIRTIES KEITIMO IŠ ADMINISTRACINĖS (7.2) Į SPECIALIOSIOS PASKIRTIES PASTATA (7.16), PROJEKTAS	
A583	PV	Astijus Taujanskas	DOKUMENTO PAVADINIMAS	LAIDA
20465	PDV	Donatas Janulionis	Rūšio planas su nuotekų sistema	0
	PDA	Emilija Klimaitė	M 1:100	
LT	STATYTOJAS (UŽSAKOVAS): Kauno apskrities vyriausiasis policijos komisariatas, (UAB "Ilgas amžius")		DOKUMENTO ŽYMUO 24072020-01-DP-VN.B-07	LAPAS 1

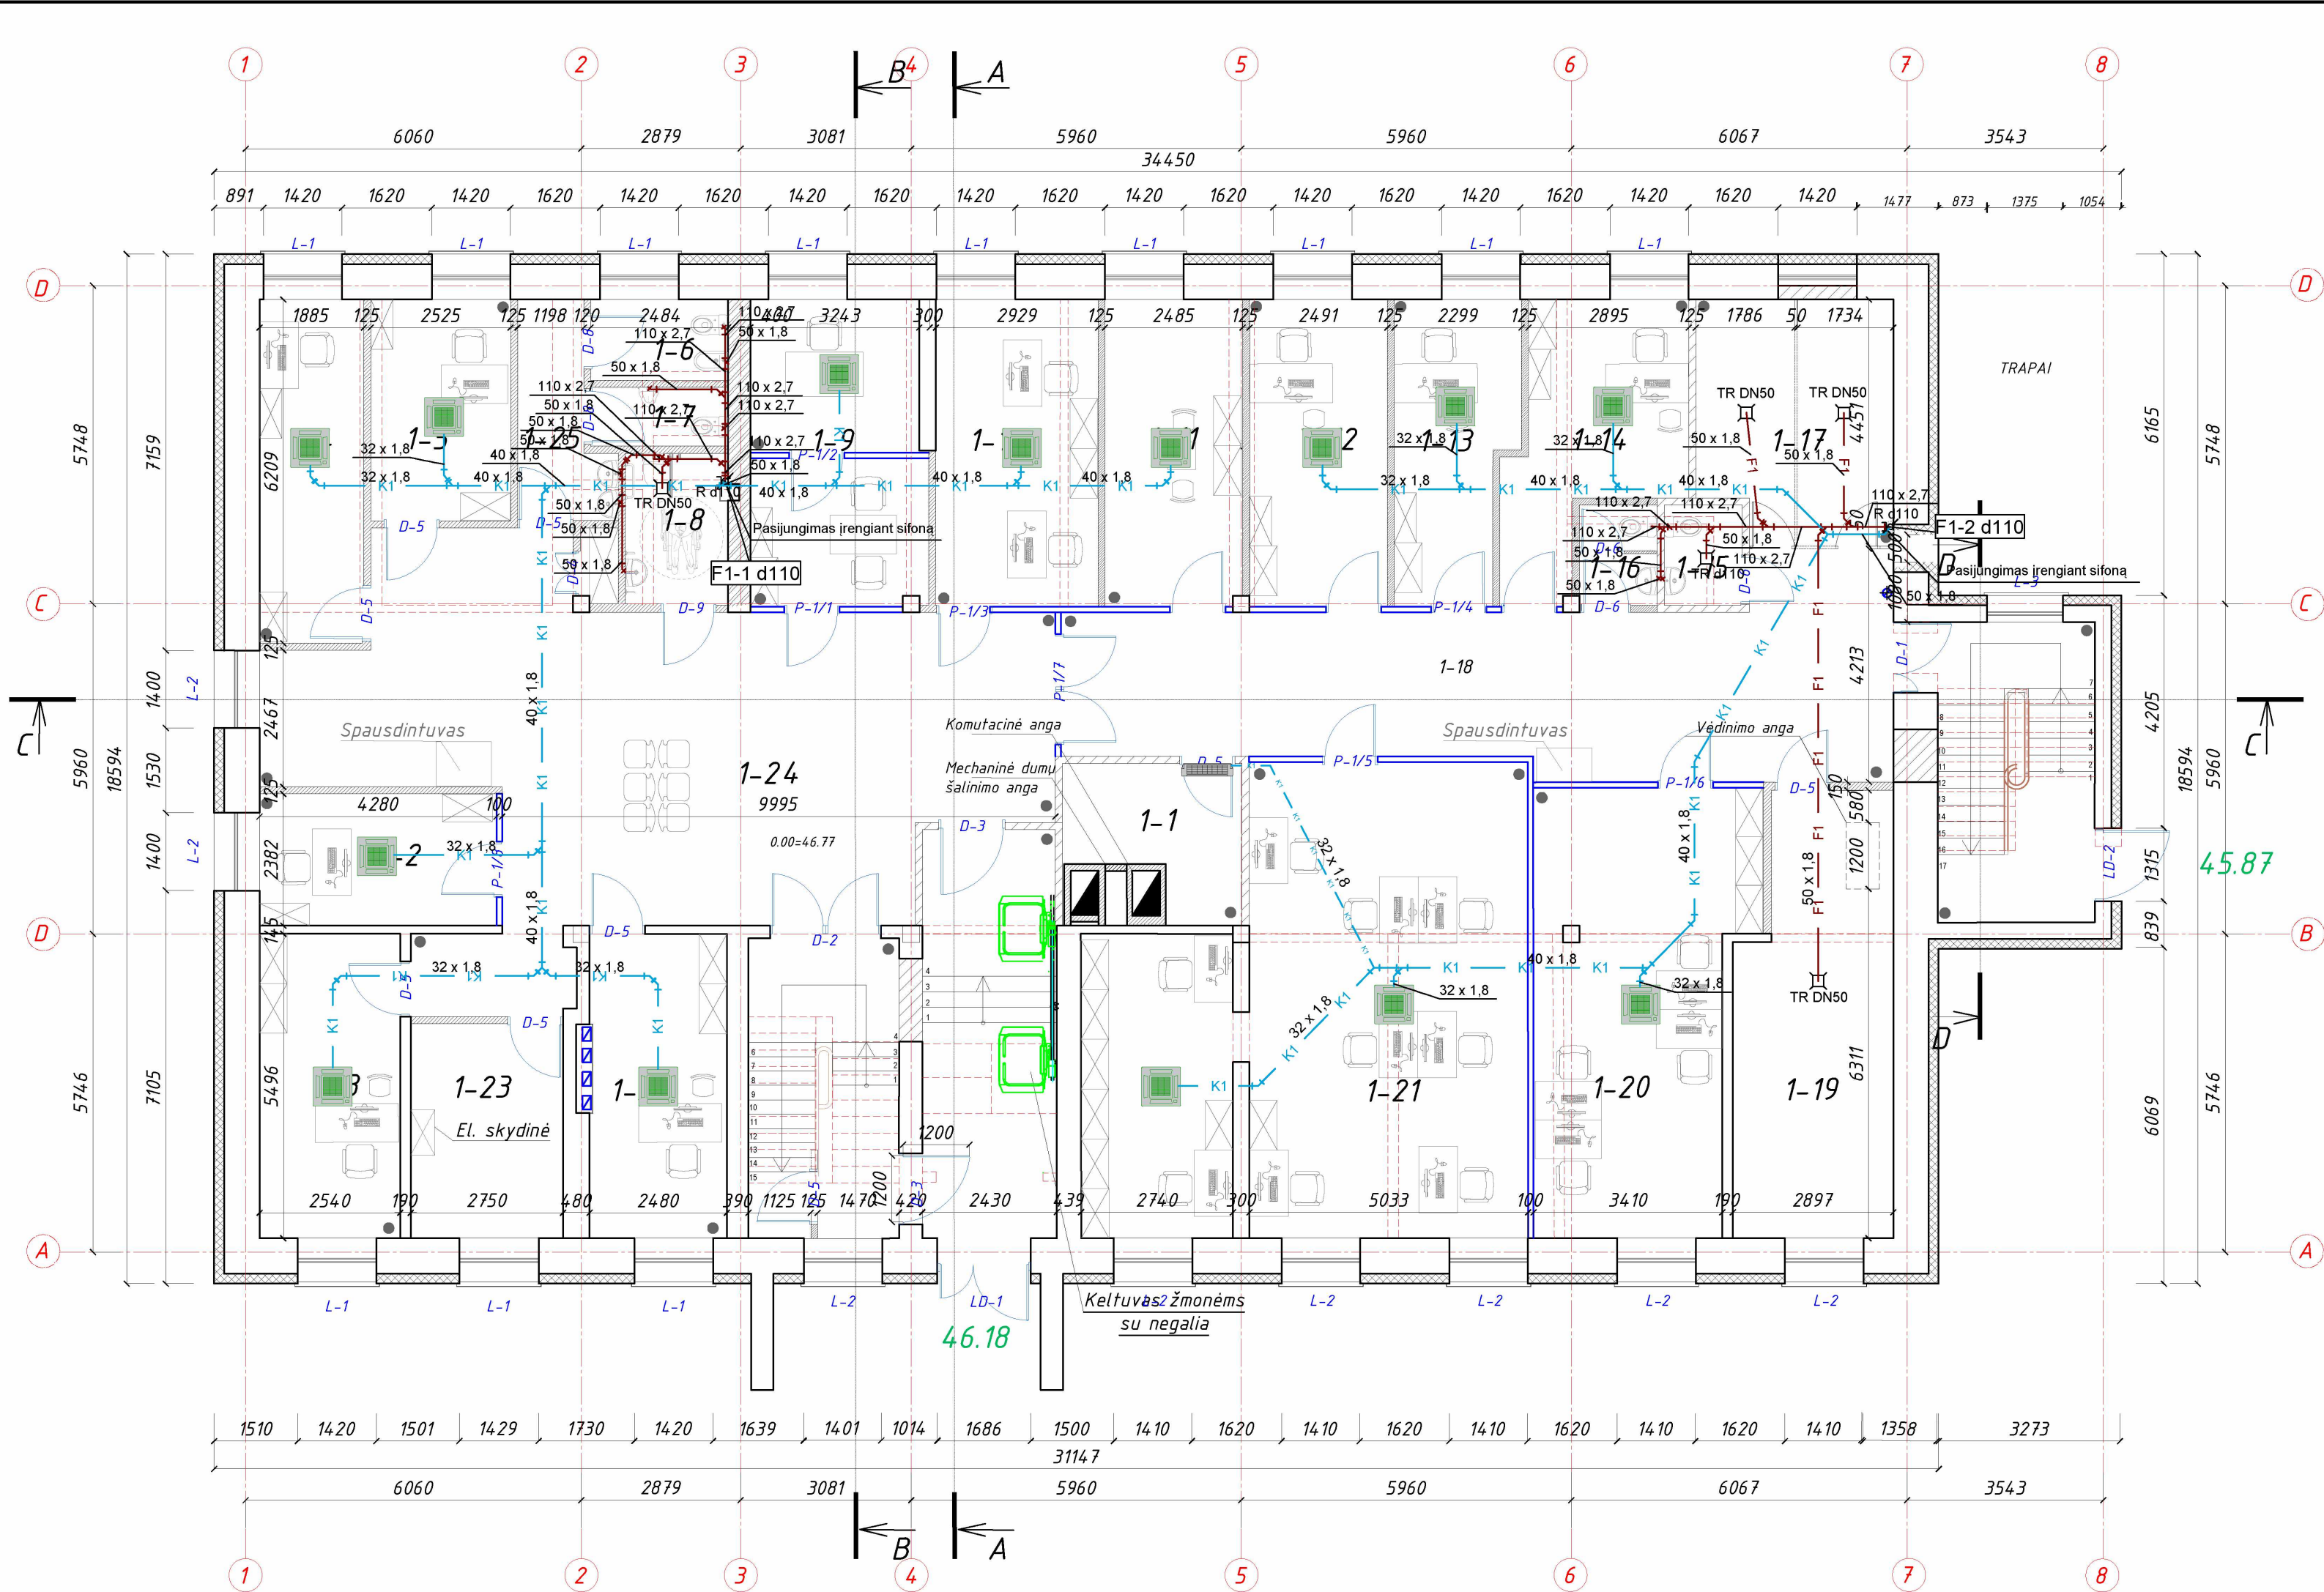

PATALPŲ EKSPLIKACIJA			
Patalpos Nr.	Pavadinimas	Plotas, m ²	KDV
1-1	Techninė patalpa (serverinė)	7,47	0
1-2	Liudytojų ir nukentėjusiųjų apklausų patalpos	10,19	1
1-3	Liudytojų ir nukentėjusiųjų apklausų patalpos	13,97	1
1-4	Liudytojų ir nukentėjusiųjų apklausų patalpos	11,62	1
1-5	Liudytojų ir nukentėjusiųjų apklausų patalpos	10,09	1
1-6	Sanitarinė patalpa lankytojams	3,63	0
1-7	Sanitarinė patalpa lankytojams	2,64	0
1-8	Sanitarinė patalpa neigaliesiems	5,03	0
1-9	Asmenų atpažinimo patalpa (su vienkrypčio vaizdo stebėjimo langų asmenims atpažinti)	17,31	1
1-10	Darbo kabinetas (administratorėms)	16,23	2
1-11	Vaiko apklausos kambarys	13,76	0
1-12	Darbo kabinetas Reagavimo sk. Viršininkui	13,82	1
1-13	Darbo kabinetas Reagavimo sk. vyriaus. Tyrėjui	11,28	1
1-14	Darbo kabinetas kriminalistinių tyrimų ekspertui	13,31	1
1-15	Sanitarinė patalpa sulaikytiesiems	2,54	0
1-16	Sanitarinė patalpa pareigūnams	2,51	0
1-17	Trumpo sulaikymo kameros	14,83	0
1-18	Koridorius	45,10	0
1-19	Techninė patalpa (šilumos punktas įrengtas)	20,79	0
1-20	Darbo kabinetas reagavimo padalinio pareigūnams	29,72	4
1-21	Darbo kabinetas (-ai) veiklos padalinio pareigūnams	58,61	9
1-22	Liudytojų ir nukentėjusiųjų apklausos patalpos	13,63	1
1-23	Elektros skydine	10,67	0
1-24	Holas	74,4	0
1-25	Sanitarinė patalpa	5,55	0
1 A. PLOTAS		428,69	24

SUTARTINIAI ŽYMĖJIMAI

- Stiklinės pertvaros
- Naujos G/K pertvaros
- Naujos mūro pertvaros užmūrijamos esamos angos
- Esamos sienos/pertvaros
- Demontuojamos pertvaros
- Grotos
- Apšiltinimo sluoksnis
- Medinė apsauginė siena
- Komutacinė šachtą 500x750
- Naujai atstatoma siena
- Vaizdo stebėjimo kamera
- Kertama (pjauinama) anga sienoje

Sutartiniai tinklų žymėjimai:

F1	Buitinių nuotekų tinklas (F1)
	Buitinių nuotekų tinklas (F1) vėdinama dalis
K1	Kondensato nuotekų tinklas (K1)
TR	Trapas
PR	Pravala grindyse
R	Revizija stovė

- Pastabos:
- Buitinių nuotekų PVC vamzdžiai pravedami grindyse.
 - Nuo stogo 2m stovo apšiltinama ir vėdinama dalis išvedama 0,5m virš stogo dangos be stogelio.
 - Įrengiamas priėjimas su durėmis prie revizių ir pravalių
 - Vamzdžiai klojami su nuolydžiu link išvado pusės d110 - 0,02, d50 - 0,035.
 - Kondensato vamzdžiai projektuojami iš PVC-U klijuojamų vamzdžių. Į nuotekų tinklą pajungiama per membraninį sifoną.

0	2023-12	STATYBAI
LAIDA	IŠLEIDIMO DATA	LAIDOS STATUSAS. KEITIMO PRIEŽASTIS (JEI TAIKOMA)
KVAL. PAT. DOK. NR.	DALIS ERDVĖS	
A583	PV	Astijus Tujanskas
20465	PDV	Donatas Janulionis
	PDA	Emilija Klimaitė
LT	STATYTOJAS (UŽSAKOVAS): Kauno apskrities vyriausiasis policijos komisariatas, (UAB "Ilgas amžius")	
STATINIO PROJEKTO PAVADINIMAS: ADMINISTRACINIO PASTATO KEDAINIŲ RAJONO POLICIJOS KOMISARIATO (LINIK. NR. 5396-7025-5019) A. MICKEVIČIAUS G. 23, KEDAINIUOSE, KAPITALINIO REMONTO IR PASKIRTIES KEITIMO Į ADMINISTRACINĖS (T.2) SPECIALIOSIOS PASKIRTIES PASTATĄ (7.16), PROJEKTAS		DOKUMENTO PAVADINIMAS: Pirmo aukšto planas su nuotekų sistema
DOKUMENTO ŽYMUO: 24072020-01-DP-VN.B-08		M 1:100
		LAPAS LAPŲ
		1 1



PATALPŲ EKSPLIKACIJA			
Patalpos Nr.	Pavadinimas	Plotas, m ²	KDV
2-1	Pasitarimų – posėdžių patalpa (mokymų klasė)	30.76	0
2-2	Darbo kabinetai Veiklos sk. vyriaus. Tyrėjams	14.79	1
2-3	Darbo kabinetai (veiklos padalinio specialistams)	16.51	2
2-4	Darbo kabinetai Veiklos sk. Viršininkui	14.17	1
2-5	Sanitarinė patalpa	3.90	0
2-6	Sanitarinė patalpa vyrams	3.52	0
2-7	Sanitarinė patalpa moterims	1.53	0
2-8	Darbo kabinetai (bendruomenės pareigūnams)	17.12	2
2-9	Specialioji patalpa (dokumentų archyvas)	29.52	0
2-10	Specialioji patalpa (daiktinių įrodymų saugykla)	15.44	0
2-11	Spec. priemonių patalpos	25.33	0
2-12	Ginklinė	19.98	0
2-13	Specialioji patalpa (stand. priemonių laikymo)	19.01	0
2-14	Darbo kabinetai (veiklos padaliniai)	63.20	8
2-15	Darbo kabinetai Veiklos sk. vyriaus. tyrėjams	12.48	1
2-16	Darbo kabinetai Veiklos sk. vyriaus. tyrėjams	14.91	1
2-17	Darbo kabinetai Veiklos sk. vyriaus. tyrėjams	15.37	1
2-18	Darbo kabinetai PK viršininkui	13.35	1
2-19	Koridorius	114.30	0
2-20	Valytojos patalpa	1.53	0
2A. PLOTAS		446.73	18

SUTARTINIAI ŽYMĖJIMAI


- Stiklinės pertvaros
- Naujos G/K pertvaros
- Naujos mūro pertvaros užmūrijamos esamos angos
- Esamos sienos/pertvaros
- Demontuojamos pertvaros
- Grotos
- Apšiltinimo sluoksnis
- Medinė apsauginė siena
- Komutacinė šachtą 500x750
- Naujai atstatoma siena
- Vaizdo stebėjimo kamera
- Kertama (pjauinama) anga sienoje

Sutartiniai tinklų žymėjimai:

F1	Buitinių nuotekų tinklas (F1)
	Buitinių nuotekų tinklas (F1) vėdinama dalis
K1	Kondensato nuotekų tinklas (K1)
TR	Trapas (TR)
PR	Pravala grindyse (PR)
R	Revizija stove (R)

- Pastabos:
- Buitinių nuotekų PVC vamzdžiai pravedami grindyse.
 - Nuo stogo 2m stovo apšiltinama ir vėdinama dalis išvedama 0,5m virš stogo dangos be stogelio.
 - Įrengiamas priėjimas su durėmis prie revizių ir pravalų
 - Vamzdžiai klojami su nuolydžiu link išvado pusės d110 - 0,02, d50 - 0,035.
 - Kondensato vamzdžiai projektuojami iš PVC-U klijuojamų vamzdžių. Į nuotekų tinklą pajungiama per membrininį sifoną.

0	2023-12	STATYBAI
LAIDA	IŠLEIDIMO DATA	LAIDOS STATUSAS. KEITIMO PRIEŽASTIS (JEI TAIKOMA)
KVAL. PAT. DOK. NR.	DALIS ERDVĖS	
A583	PV	Astijus Tujanskas
20465	PDV	Donatas Janulionis
	PDA	Emilija Klimaitė
LT	STATYTOJAS (UŽSAKOVAS):	STATYTOJAS (UŽSAKOVAS):
	Kauno apskrities vyriausiasis policijos komisariatas, (UAB "Ilgas amžius")	24072020-01-DP-VN.B-09
	DOKUMENTO PAVADINIMAS	DOKUMENTO ŽYMUO
	Antro aukšto planas su nuotekų sistema	24072020-01-DP-VN.B-09
	LAIDA	LAPAS
	0	1

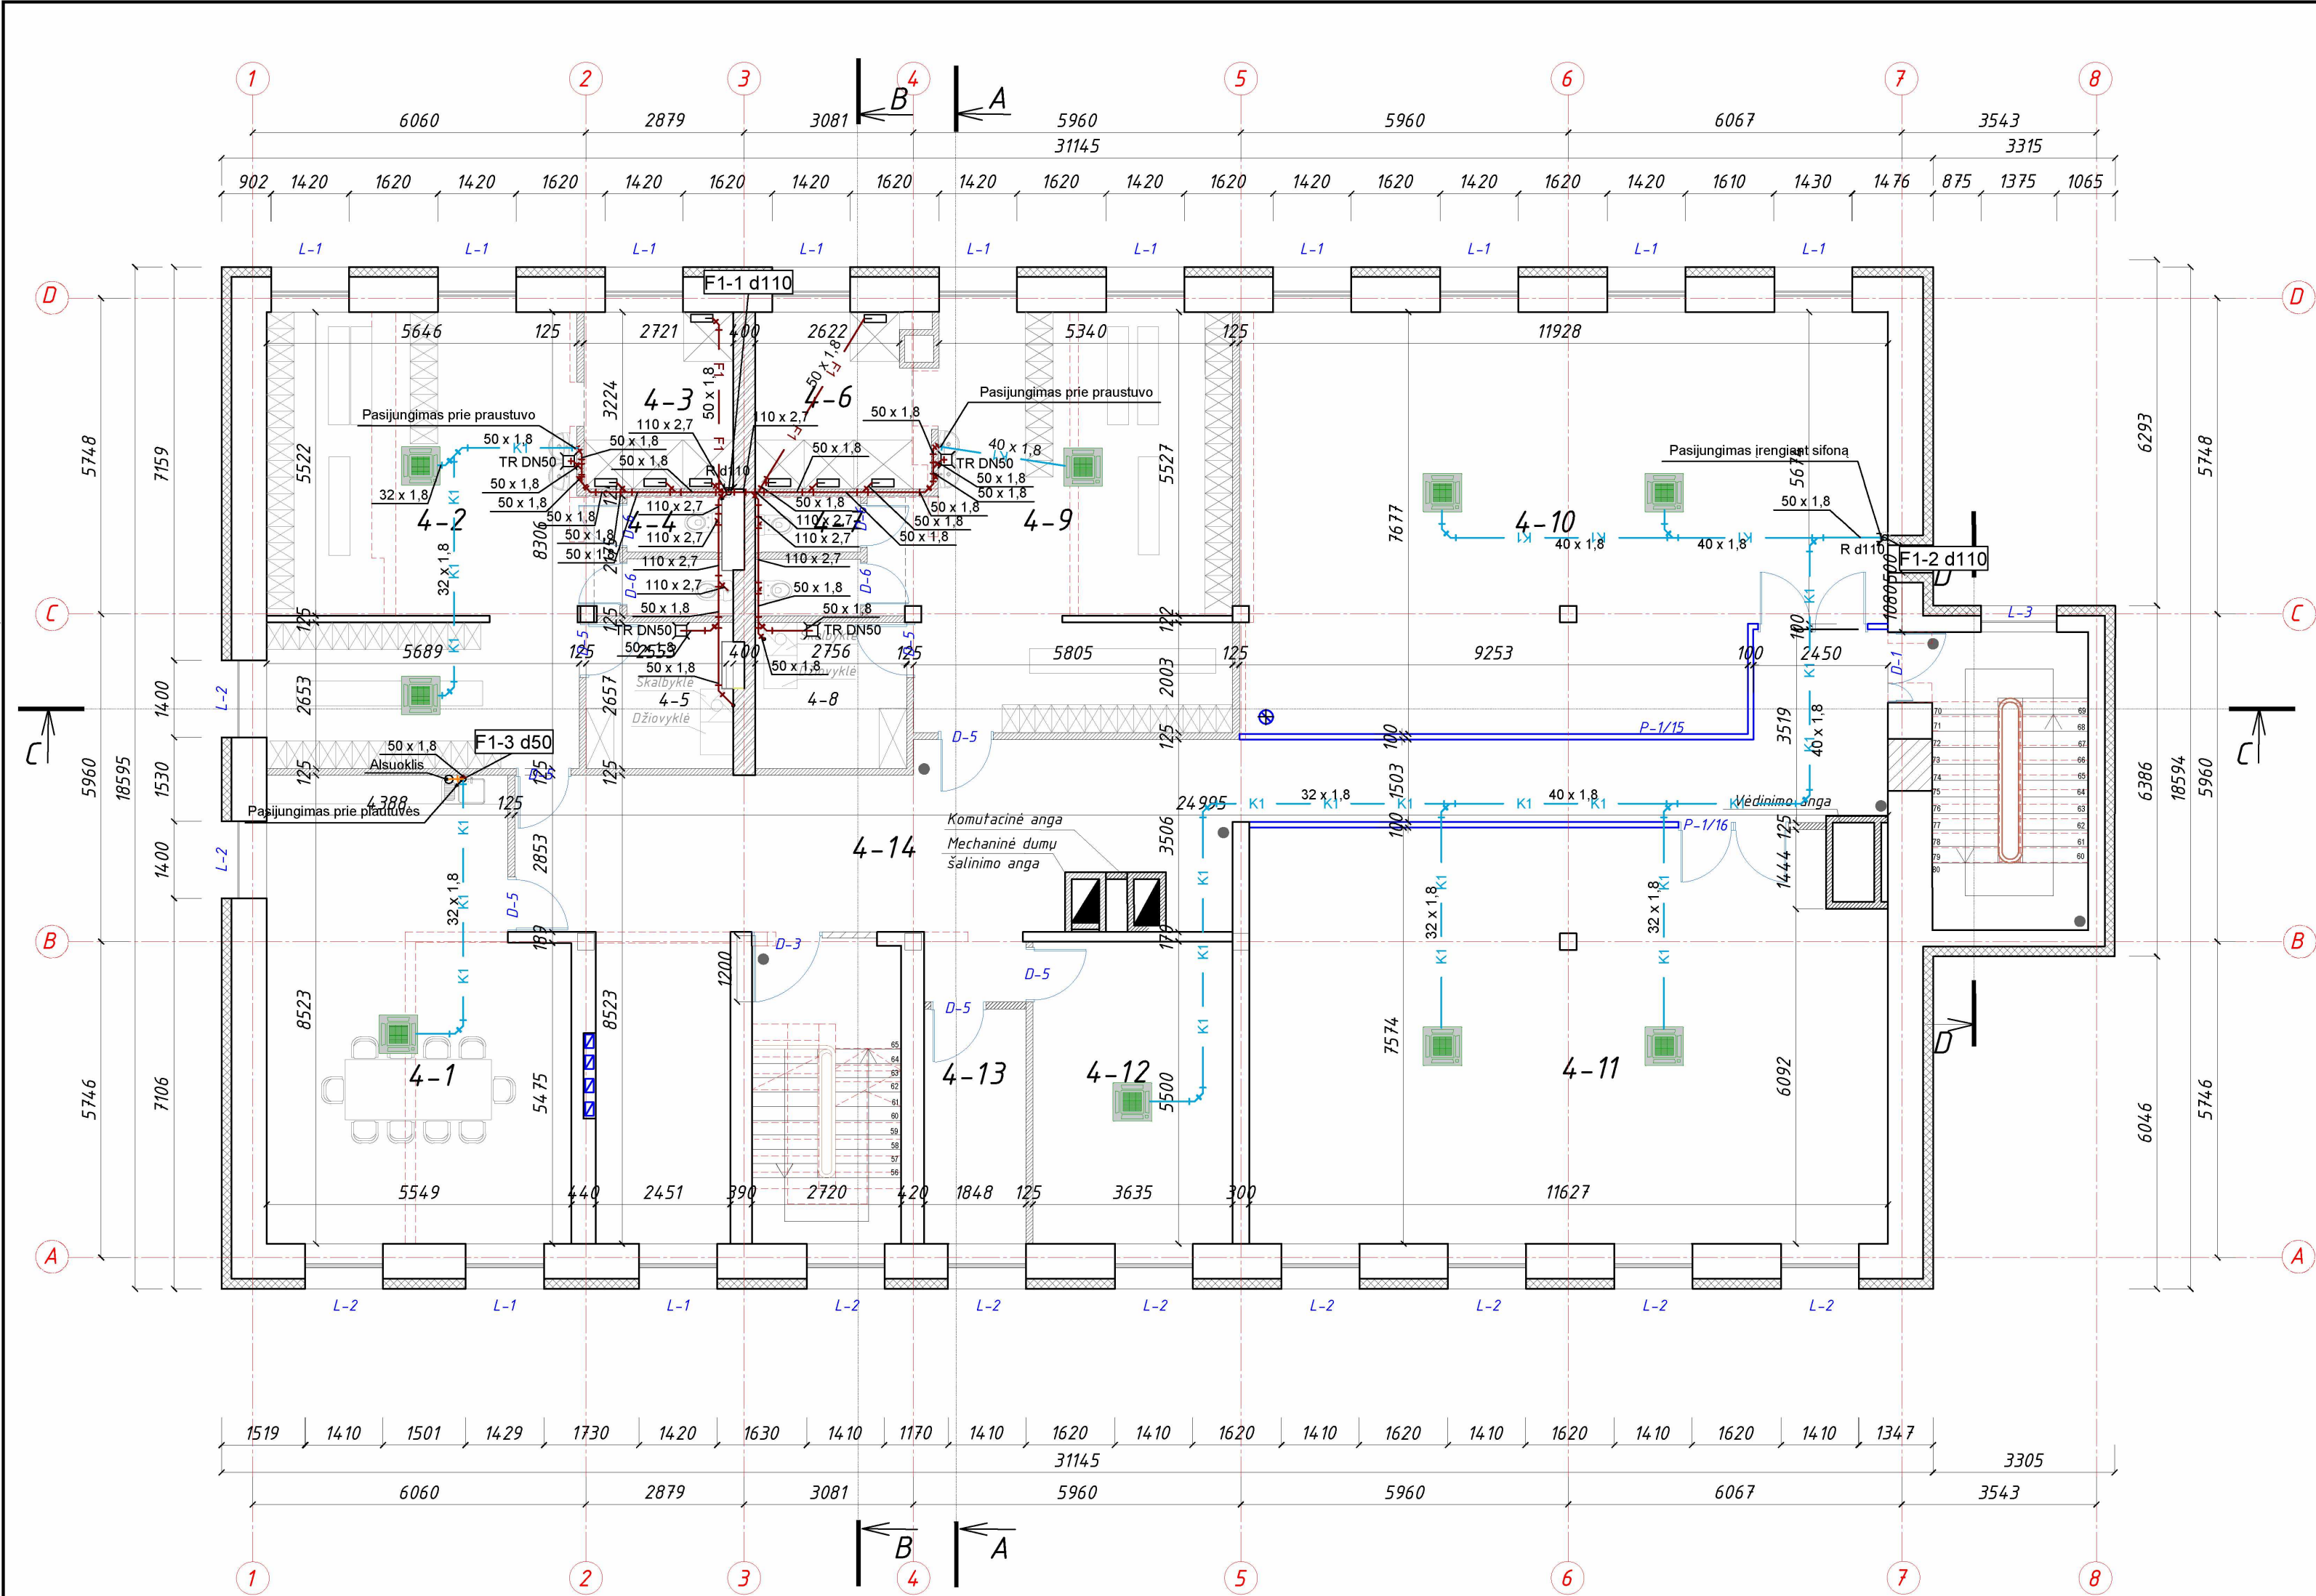

PATALPŲ EKSPLIKACIJA			
Patalpos Nr.	Pavadinimas	Plotas, m ²	KDV
4-1	Poilsio, buitinės patalpos	43.79	0
4-2	Persirengimo patalpos	48.05	0
4-3	Dušai	8.74	0
4-4	Tualetai	3.79	0
4-5	Buitinės patalpos	7.01	0
4-6	Dušai	10.07	0
4-7	Tualetai	3.77	0
4-8	Buitinės patalpos	7.22	0
4-9	Persirengimo patalpos	42.65	0
4-10	Sporto salės patalpos (kovinių imtynių)	82.13	0
4-11	Sporto salės patalpos specialiųjų priemonių panaudojimo įgūdžiams lavinti ir treniruoklių salė	87.47	0
4-12	Muziejaus patalpa	19.99	0
4-13	Techninė valymo reikmenų patalpa	7.93	0
4-14	Koridorius	75.67	0
4 A. PLOTAS		448.27	0

SUTARTINIAI ŽYMĖJIMAI


- Stiklinės pertvaros
- Naujos G/K pertvaros
- Naujos mūro pertvaros užmūrijamos esamos angos
- Esamos sienos/pertvaros
- Demontuojamos pertvaros
- Grotos
- Apšiltinimo sluoksnis
- Medinė apsauginė siena
- Komutacinė šachtą 500x750
- Naujai atstatoma siena
- Vaizdo stebėjimo kamera
- Kertama (pjauinama) anga sienoje

Sutartiniai tinklų žymėjimai:

F1	Buitinių nuotekų tinklas (F1)
	Buitinių nuotekų tinklas (F1) vėdinama dalis
K1	Kondensato nuotekų tinklas (K1)
TR	Trapas (TR)
PR	Pravala grindyse (PR)
R	Revizija stove (R)

- Pastabos:
- Buitinių nuotekų PVC vamzdžiai pravedami grindyse.
 - Nuo stogo 2m stovo apšiltinama ir vėdinama dalis išvedama 0,5m virš stogo dangos be stogelio.
 - Įrengiamas priėjimas su durėmis prie revizijų ir pravalių
 - Vamzdžiai klojami su nuolydžiu link išvado pusės d110 - 0,02, d50 - 0,035.
 - Kondensato vamzdžiai projektuojami iš PVC-U klijuojamų vamzdžių. Į nuotekų tinklą pajungiama per membraninį sifoną.

0	2023-12	STATYBAI
LAIDA	IŠLEIDIMO DATA	LAIDOS STATUSAS. KEITIMO PRIEŽASTIS (JEI TAIKOMA)
KVAL. PAT. DOK. NR.	DALIS ERDVĖS	STATINIO PROJEKTO PAVADINIMAS
A583	PV Astijus Tujanskas	ADMINISTRACINIO PASTATO KEDAINIŲ RAJONO POLICIJOS KOMISARIATO (LINIK. NR. 5396-7025-5019) A. MICKEVIČIAUS G. 23, KEDAINIUOSE, KAPITALINIO REMONTO IR PASKIRTIES KEITIMO (S ADMINISTRACINĖS (T.2) SPECIALIOSIOS PASKIRTIES PASTATŲ (7.16), PROJEKTAS
20465	PDV Donatas Janulionis	DOKUMENTO PAVADINIMAS
	PDA Emilija Klimaitė	Ketvirtuo aukšto planas su nuotekų sistema
LT	STATYTOJAS (UŽSAKOVAS): Kauno apskrities vyriausiasis policijos komisariatas, (UAB "Ilgas amžius")	DOKUMENTO ŽYMUO
		24072020-01-DP-VN.B-11
		LAPAS LAPŲ
		1 1

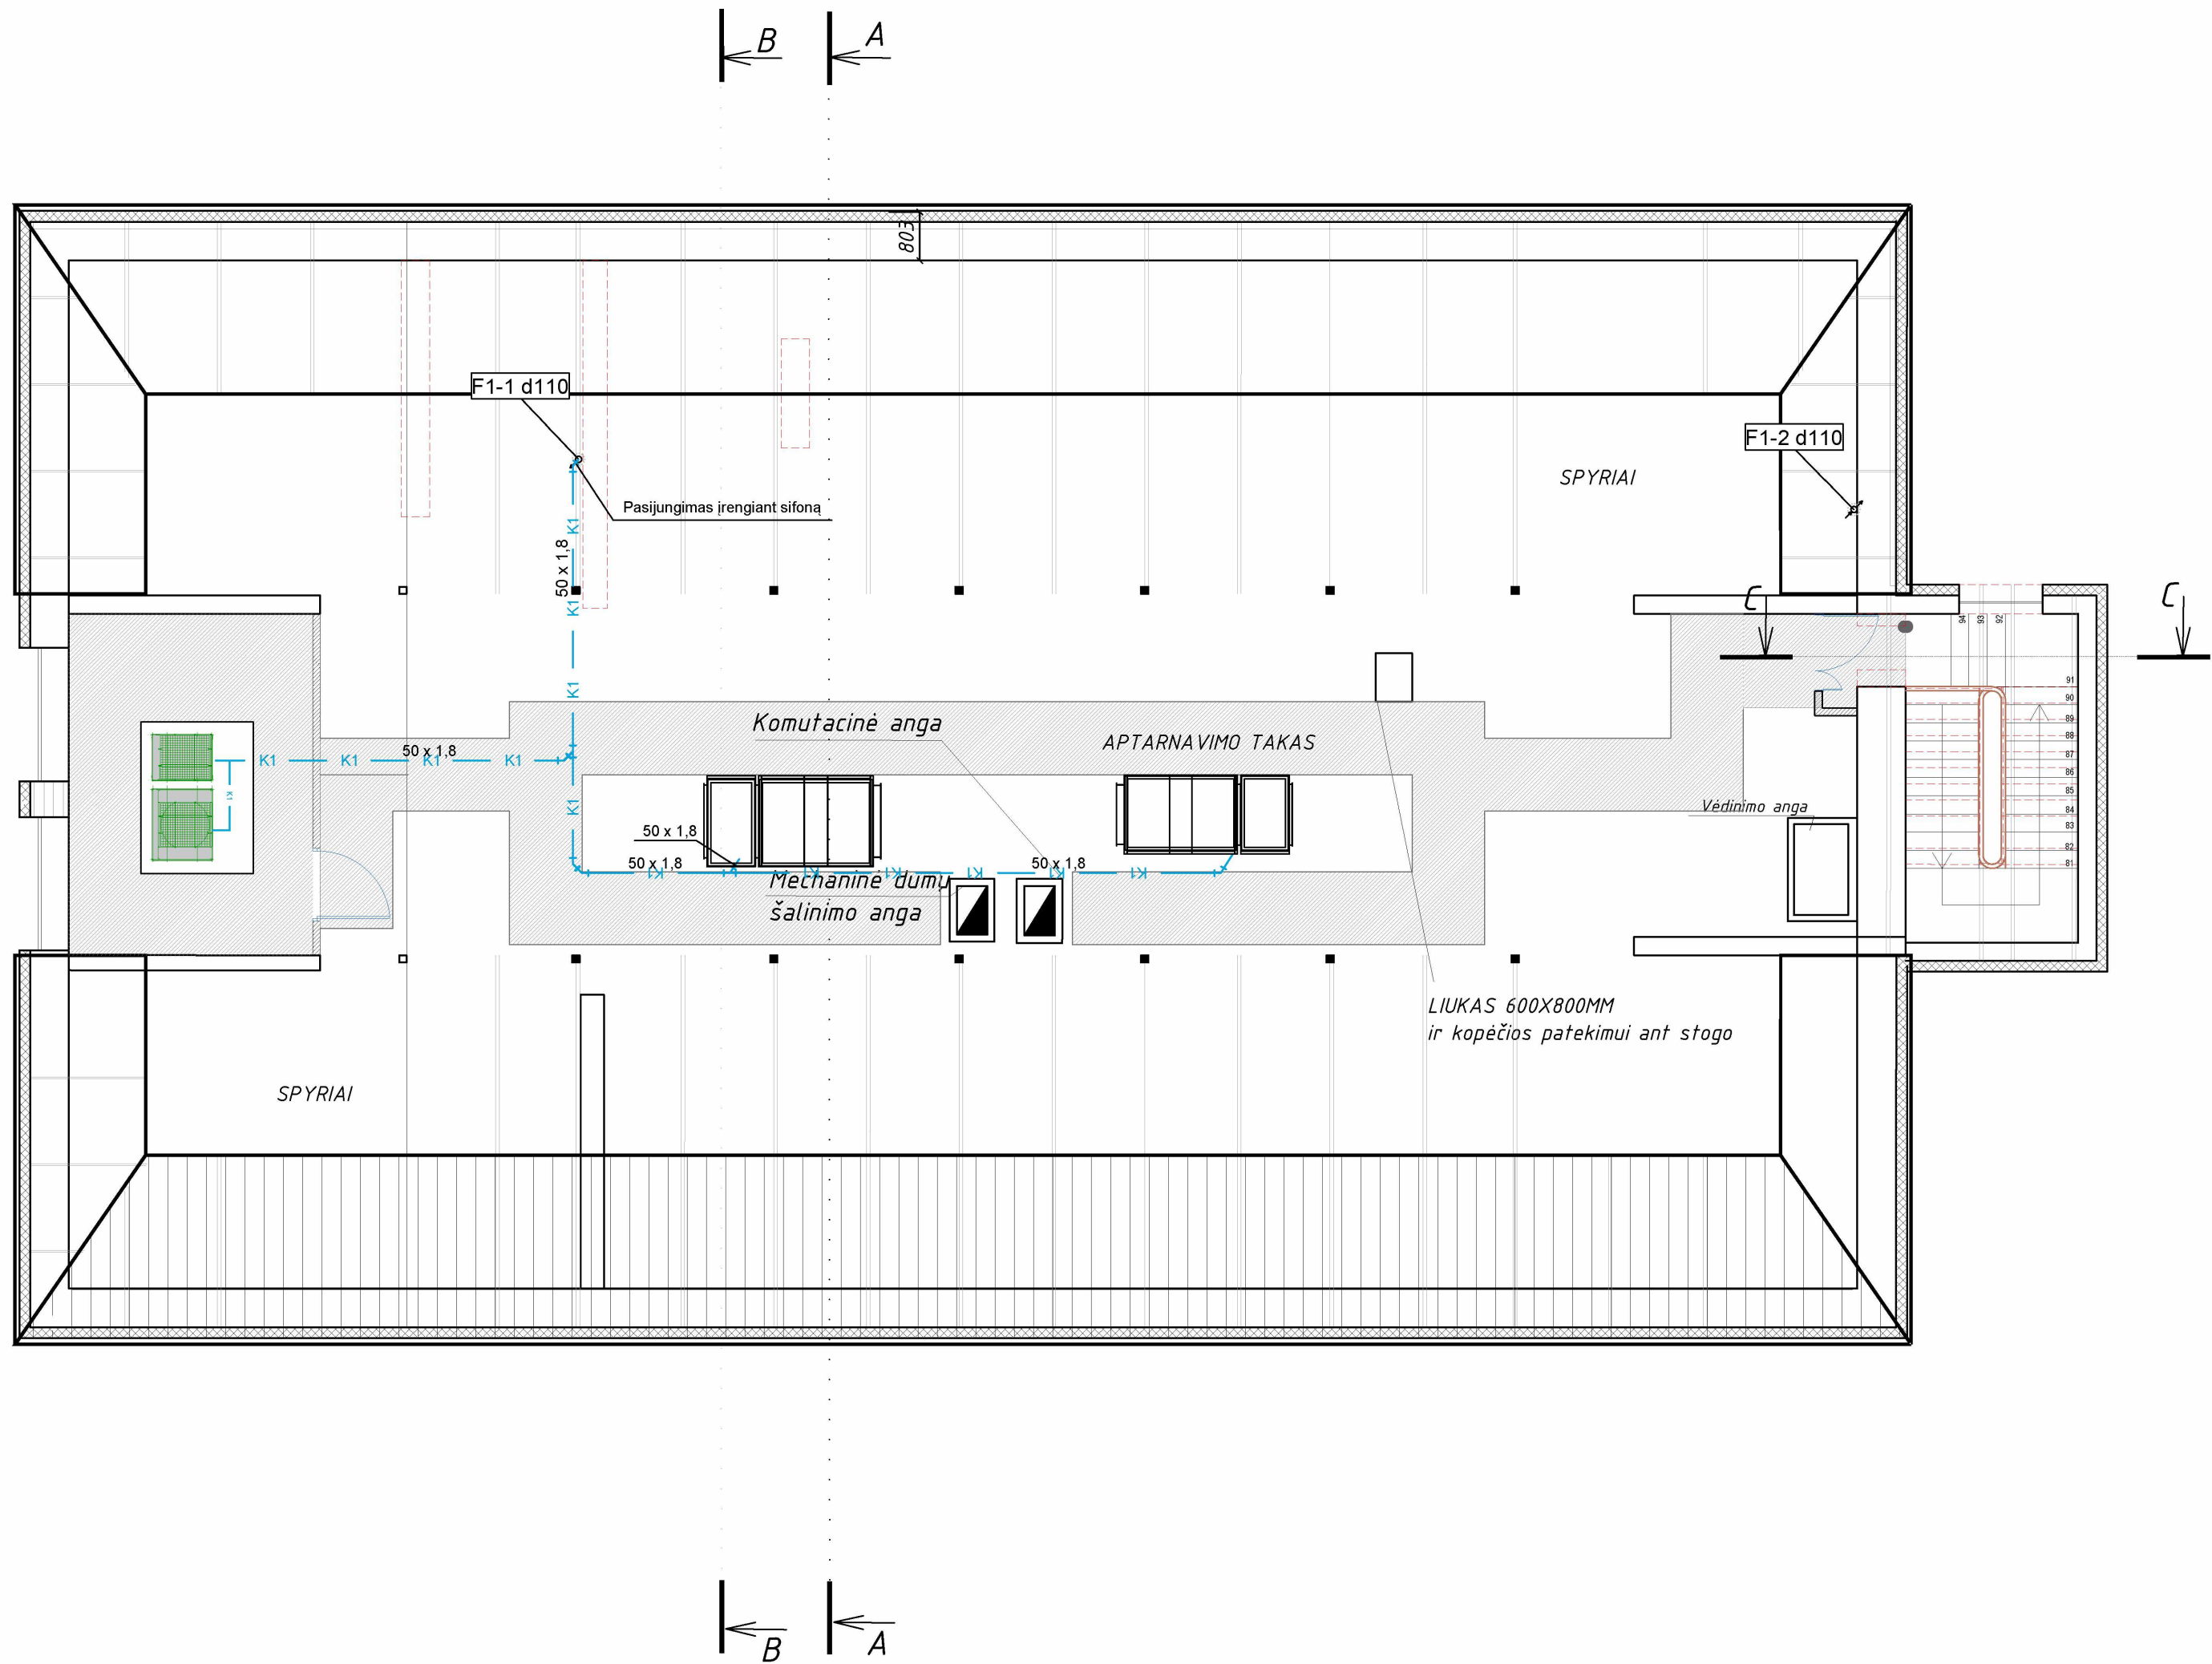


- SUTARTINIAI ŽYMĖJIMAI
- Stiklinės pertvaros
 - Naujos G/K pertvaros
 - Naujos mūro pertvaros užmūrijamos esamos angos
 - Esamos sienos/pertvaros
 - Demontuojamos pertvaros
 - Grotos
 - Apšiltinimo sluoksnis
 - Medinė apsauginė siena
 - Komutacinė šachta 500x750
 - Naujai atstatoma siena
 - Vaizdo stebėjimo kamera
 - Kertama (pjauinama) anga sienoje

Sutartiniai tinklų žymėjimai:	
F1	Buitinių nuotekų tinklas (F1)
	Buitinių nuotekų tinklas (F1) vėdinama dalis
K1	Kondensato nuotekų tinklas (K1)
TR	Trapas (TR)
PR	Pravala grindyse (PR)
R	Revizija stove (R)

- Pastabos:
- Buitinių nuotekų PVC vamzdžiai pravedami grindyse.
 - Nuo stogo 2m stovo apšiltinama ir vėdinama dalis išvedama 0,5m virš stogo dangos be stogelio.
 - Įrengiamas priėjimas su durelėmis prie revizijų ir pravalų
 - Vamzdžiai klojami su nuolydžiu link išvado pusės d110 - 0,02, d50 - 0,035.
 - Kondensato vamzdžiai projektuojami iš PVC-U klijuojamų vamzdžių. Į nuotekų tinklą pajungiama per membraninį sifoną.

0	2023-12	STATYBAI		
LAIDA	IŠLEIDIMO DATA	LAIDOS STATUSAS. KEITIMO PRIEŽASTIS (JEI TAIKOMA)		
KVAL. PAT. DOK. NR.	DALIS ERDVĖS		STATINIO PROJEKTO PAVADINIMAS ADMINISTRACINIO PASTATO KEDAINIŲ RAJONO POLICIJOS KOMISARIATO (LINIK. NR. 5396-7025-5019) A. MICKEVIČIAUS G. 23, KEDAINIUOSE, KAPITALINIO REMONTO IR PASKIRTIES KEITIMO Į ADMINISTRACINĖS (T.2) Į SPECIALIOSIOS PASKIRTIES PASTATĄ (7.16), PROJEKTAS	
A583	PV	Astijus Tujanskas	DOKUMENTO PAVADINIMAS	LAIDA
20465	PDV	Donatas Janulionis	Palėpės planas su nuotekų sistema	0
	PDA	Emilija Klimaitė	M 1:100	
LT	STATYTOJAS (UŽSAKOVAS): Kauno apskrities vyriausiasis policijos komisariatas, (UAB "Ilgas amžius")		DOKUMENTO ŽYMUO 24072020-01-DP-VN.B-12	LAPAS LAPŲ 1 1

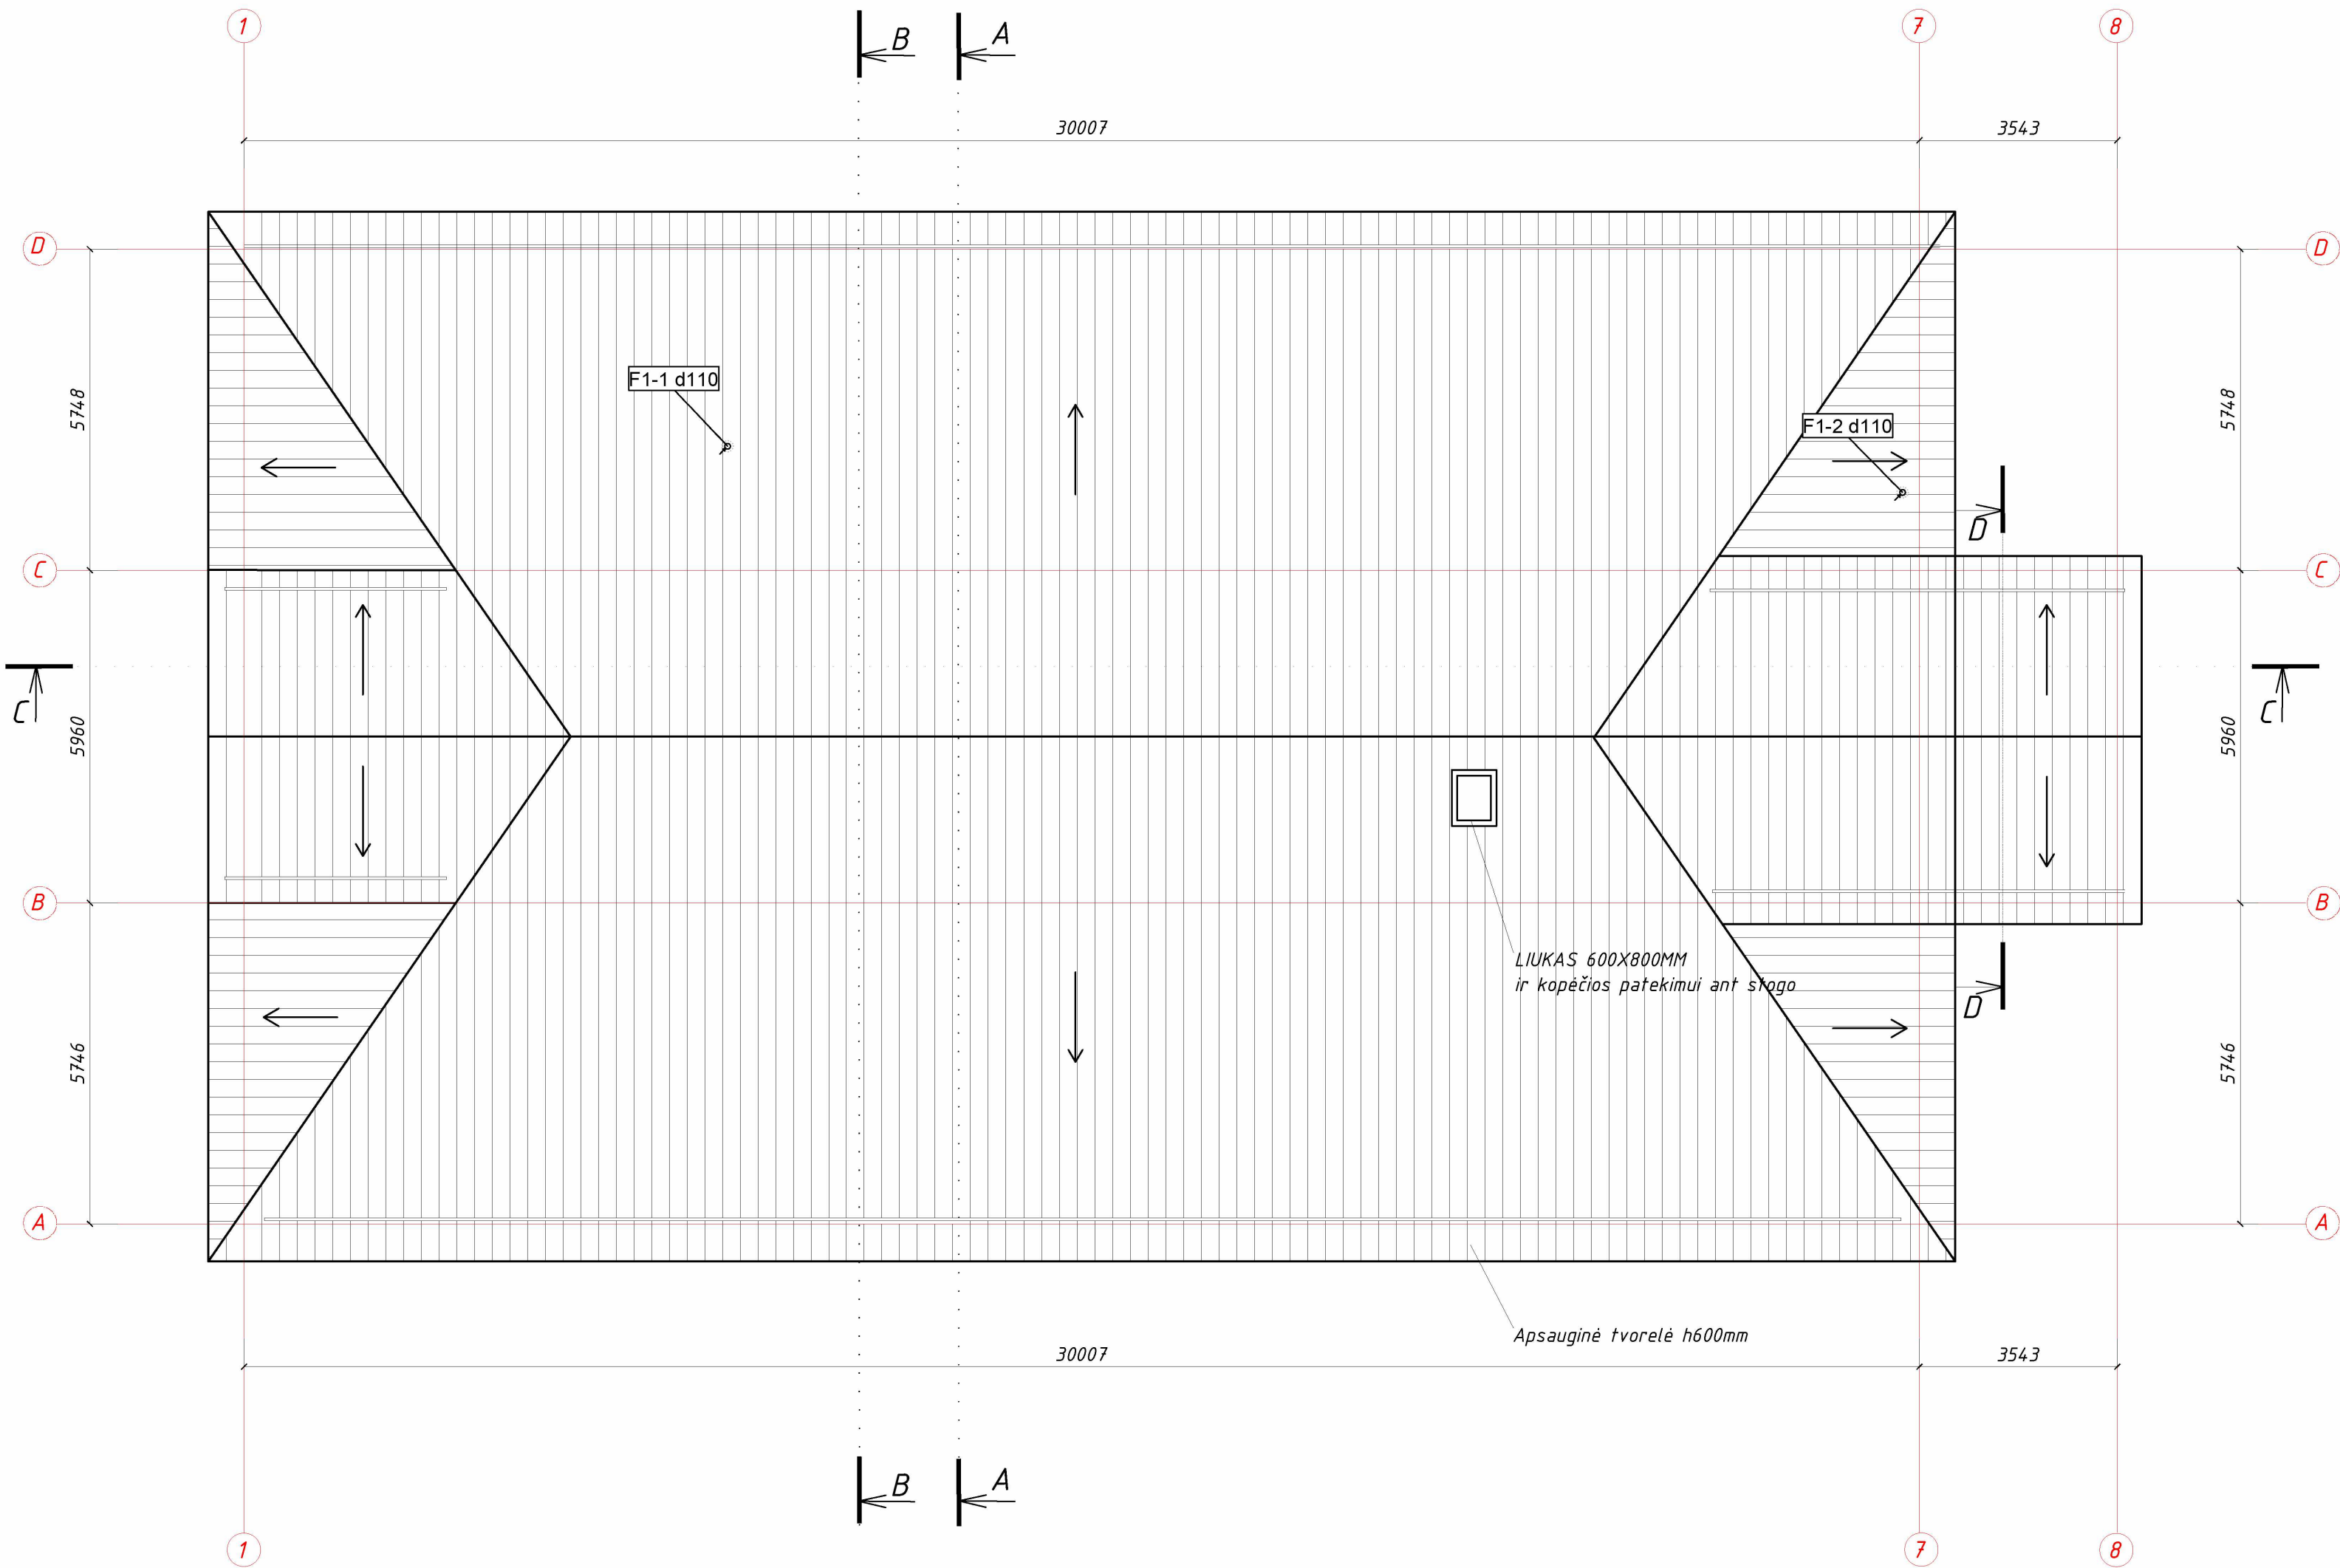

- SUTARTINIAI ŽYMĖJIMAI
- Stiklinės pertvaros
 - Naujos G/K pertvaros
 - Naujos mūro pertvaros užmūrijamos esamos angos
 - Esamos sienos/pertvaros
 - Demontuojamos pertvaros
 - Grotos
 - Apšiltinimo sluoksnis
 - Medinė apsauginė siena
 - Komutacinė šachtą 500x750
 - Naujai atstatoma siena
 - Vaizdo stebėjimo kamera
 - Kertama (pjauinama) anga sienoje

Sutartiniai tinklų žymėjimai:

F1	Buitinių nuotekų tinklas (F1)
	Buitinių nuotekų tinklas (F1) vėdinama dalis
K1	Kondensato nuotekų tinklas (K1)
TR	Trapas (TR)
PR	Pravala grindyse (PR)
R	Revizija stove (R)

- Pastabos:
- Buitinių nuotekų PVC vamzdžiai pravedami grindyse.
 - Nuo stogo 2m stovo apšiltinama ir vėdinama dalis išvedama 0,5m virš stogo dangos be stogelio.
 - Įrengiamas priėjimas su durelėmis prie revizijų ir pravalų
 - Vamzdžiai klojami su nuolydžiu link išvado pusės d110 - 0,02, d50 - 0,035.
 - Kondensato vamzdžiai projektuojami iš PVC-U klijuojamų vamzdžių. Į nuotekų tinklą pajungiama per membraninį sifoną.

0	2023-12	STATYBAI			
LAIDA	IŠLEIDIMO DATA	LAIDOS STATUSAS. KEITIMO PRIEŽASTIS (JEI TAIKOMA)			
KVAL. PAT. DOK. NR.	DALIS ERDVĖS		STATINIO PROJEKTO PAVADINIMAS ADMINISTRACINIO PASTATO KEDANIŲ RAJONO POLICIJOS KOMISARIATO (UNIK. NR. 5396-7025-5019) A. MICKEVIČIAUS G. 23, KEDANIUVIŠKĖ, KAPITALINIO REMONTO IR PASKIRTIES KEITIMO Į ADMINISTRACINĖS (T.2) / SPECIALIOSIOS PASKIRTIES PASTATĄ (T.16), PROJEKTAS		
A583	PV	Astijus Tujanskas	DOKUMENTO PAVADINIMAS		LAIDA
20465	PDV	Donatas Janulionis	Stogo planas su nuotekų sistema		0
	PDA	Emilija Klimaitė	M 1:100		
LT	STATYTOJAS (UŽSAKOVAS): Kauno apskrities vyriausiasis policijos komisariatas, (UAB "Ilgas amžius")		DOKUMENTO ŽYMUO 24072020-01-DP-VN.B-13		LAPAS
					LAPŲ
				1	1