



Projekto numeris **24072020**

Statinio projekto pavadinimas **ADMINISTRACINIO PASTATO KĖDAINIŲ RAJONO
POLICIJOS KOMISARIATO (UNIK. NR. 5396-7025-5015)
A. MICKEVIČIAUS G. 23, KĖDAINIUOSE, KAPITALINIO
REMONTA IR PASKIRTIES KEITIMO IŠ
ADMINISTRACINĖS (7.2) Į SPECIALIOSIOS PASKIRTIES
PASTATĄ (7.16), PROJEKTAS**

Statinio kategorija **NEYPATINGAS STATINYS**

Projekto etapas **DARBO PROJEKTAS** **DP**

Projekto laida **LAIDA** **0**

Projekto dalis **LAUKO ELEKTRONINIAI RYŠIAI** **LER**

Pareigos Vardas, pavardė, atestato Nr.

Parašas

Direktorius **ASTIJUS TAUJANSKAS**
Projekto vadovas **ASTIJUS TAUJANSKAS**
(atest. Nr. A 583)

Projekto dalies vadovas **TOMAS MARTINAITIS**
(atest. Nr. 33678)

Statytojo (užsakovo) pavadinimas **KAUNO APSKRITIES VYRIAUSIASIS POLICIJOS
KOMISARIATAS, (UAB „ILGAS AMŽIUS“)**

Kaunas, 2023

Statinio
pavadinimas:

**ADMINISTRACINIO PASTATO KĖDAINIŲ RAJONO POLICIJOS
KOMISARIATO (UNIK. NR. 5396-7025-5015) A. MICKEVIČIAUS G. 23,
KĖDAINIUOSE, KAPITALINIO REMONTO IR PASKIRTIES KEITIMO
IŠ ADMINISTRACINĖS (7.2) Į SPECIALIOSIOS PASKIRTIES
PASTATĄ (7.16), PROJEKTAS**

Statytojas:

KAUNO APSKRITIES VYRIAUSIASIS POLICIJOS KOMISARIATAS


PROJEKTO DOKUMENTACIJOS BYLŲ ŽINIARAŠTIS

Eil. Nr.	Bylos žymuo	Pavadinimas	Bylos Nr.
		DOKUMENTACIJOS SUDĖTIS	
1.	SP	Skypo sutvarkymo (sklypo plano) dalis	I
2.	SA	Statinio architektūra	I
3.	SK	Statinio konstrukcijos	I
4.	VN	Vidaus vandentiekio ir nuotekų šalinimo	I
5.	LVN	Lauko vandentiekio ir nuotekų šalinimo	I
6.	ŠVOK	Šildymo, vėdinimo ir oro kondicionavimo	I
7.	E	Elektroninių ryšių (telekomunikacijų)	I
8.	ER	Elektroninių ryšių (telekomunikacijų) lauko tinklų	I
9.	LER	Lauko elektroninių ryšių	I
10.	AS	Apsauginės signalizacijos	I
11.	GSS	Gaisrinės signalizacijos	I
12.	PVA	Procesų valdymo ir automatizacijos	I
13.	D	Dujotiekis	I

0	2023 12	STATYBAI			
LAIDA	IŠLEIDIMO DATA	LAIDOS STATUSAS. KEITIMO PRIEŽASTIS (JEI TAIKOMA)			
KVAL. PATV. DOK. NR.	DALIS ERDVĖS		STATINIO PROJEKTO PAVADINIMAS: ADMINISTRACINIO PASTATO KĖDAINIŲ RAJONO POLICIJOS KOMISARIATO (UNIK. NR. 5396-7025-5015) A. MICKEVIČIAUS G. 23, KĖDAINIUOSE, KAPITALINIO REMONTO IR PASKIRTIES KEITIMO IŠ ADMINISTRACINĖS (7.2) Į SPECIALIOSIOS PASKIRTIES PASTATĄ (7.16), PROJEKTAS		
A 583	PV	Astijus Taujanskas	DOKUMENTO PAVADINIMAS:		LAIDA
			PROJEKTO SUDĖTIES ŽINIARAŠTIS		0
LT	STATYTOJAS (UŽSAKOVAS):: KAUNO APSKRITIES VYRIAUSIASIS KOMISARIATAS (UAB "ILGAS AMŽIUS")		DOKUMENTO ŽYMUO: 24072020-DP-SA.PSŽ		LAPAS 1
					LAPŲ 1

Eil. Nr.	Žymuo	Pavadinimas	Psl. sk.
DOKUMENTŲ SUDĖTIS			
1.		Antraštinis lapas	1
2.	24072020-01-DP-LER.PSŽ	Projekto sudėties žiniaraštis	1
3.	24072020-01-DP-LER.BSŽ	Bylos sudėties žiniaraštis	1
BRĖŽINIŲ ŽINIARAŠTIS			
4.	24072020-01-DP-LER.B-01	Ryšių kabelių kanalų sistemos rekonstravimo planas	1

0	2023 12	STATYBAI			
LAIDA	IŠLEIDIMO DATA	LAIDOS STATUSAS. KEITIMO PRIEŽASTIS (JEI TAIKOMA)			
KVAL. PATV. DOK. NR.	DALIS ERDVĖS			STATINIO PROJEKTO PAVADINIMAS: ADMINISTRACINIO PASTATO KĖDAINIŲ RAJONO POLICIJOS KOMISARIATO (UNIK. NR. 5396-7025-5015) A. MICKEVIČIAUS G. 23, KĖDAINIJUOSE, KAPITALINIO REMONTO IR PASKIRTIES KEITIMO IŠ ADMINISTRACINĖS (7.2) Į SPECIALIOSIOS PASKIRTIES PASTATĄ (7.16), PROJEKTAS	
A 583	PV	Astijus Taujanskas		DOKUMENTO PAVADINIMAS:	LAIDA
33678	PDV	Tomas Martinaitis		BYLOS DOKUMENTŲ IR BRĖŽINIŲ SUDĖTIES ŽINIARAŠTIS	0
LT	STATYTOJAS (UŽSAKOVAS) Kauno apskrities vyriausiasis policijos komisariatas (UAB "Ilgas amžius")			DOKUMENTO ŽYMUO: 24072020-DP-LER.BSŽ	LAPAS 1 LAPŲ 1

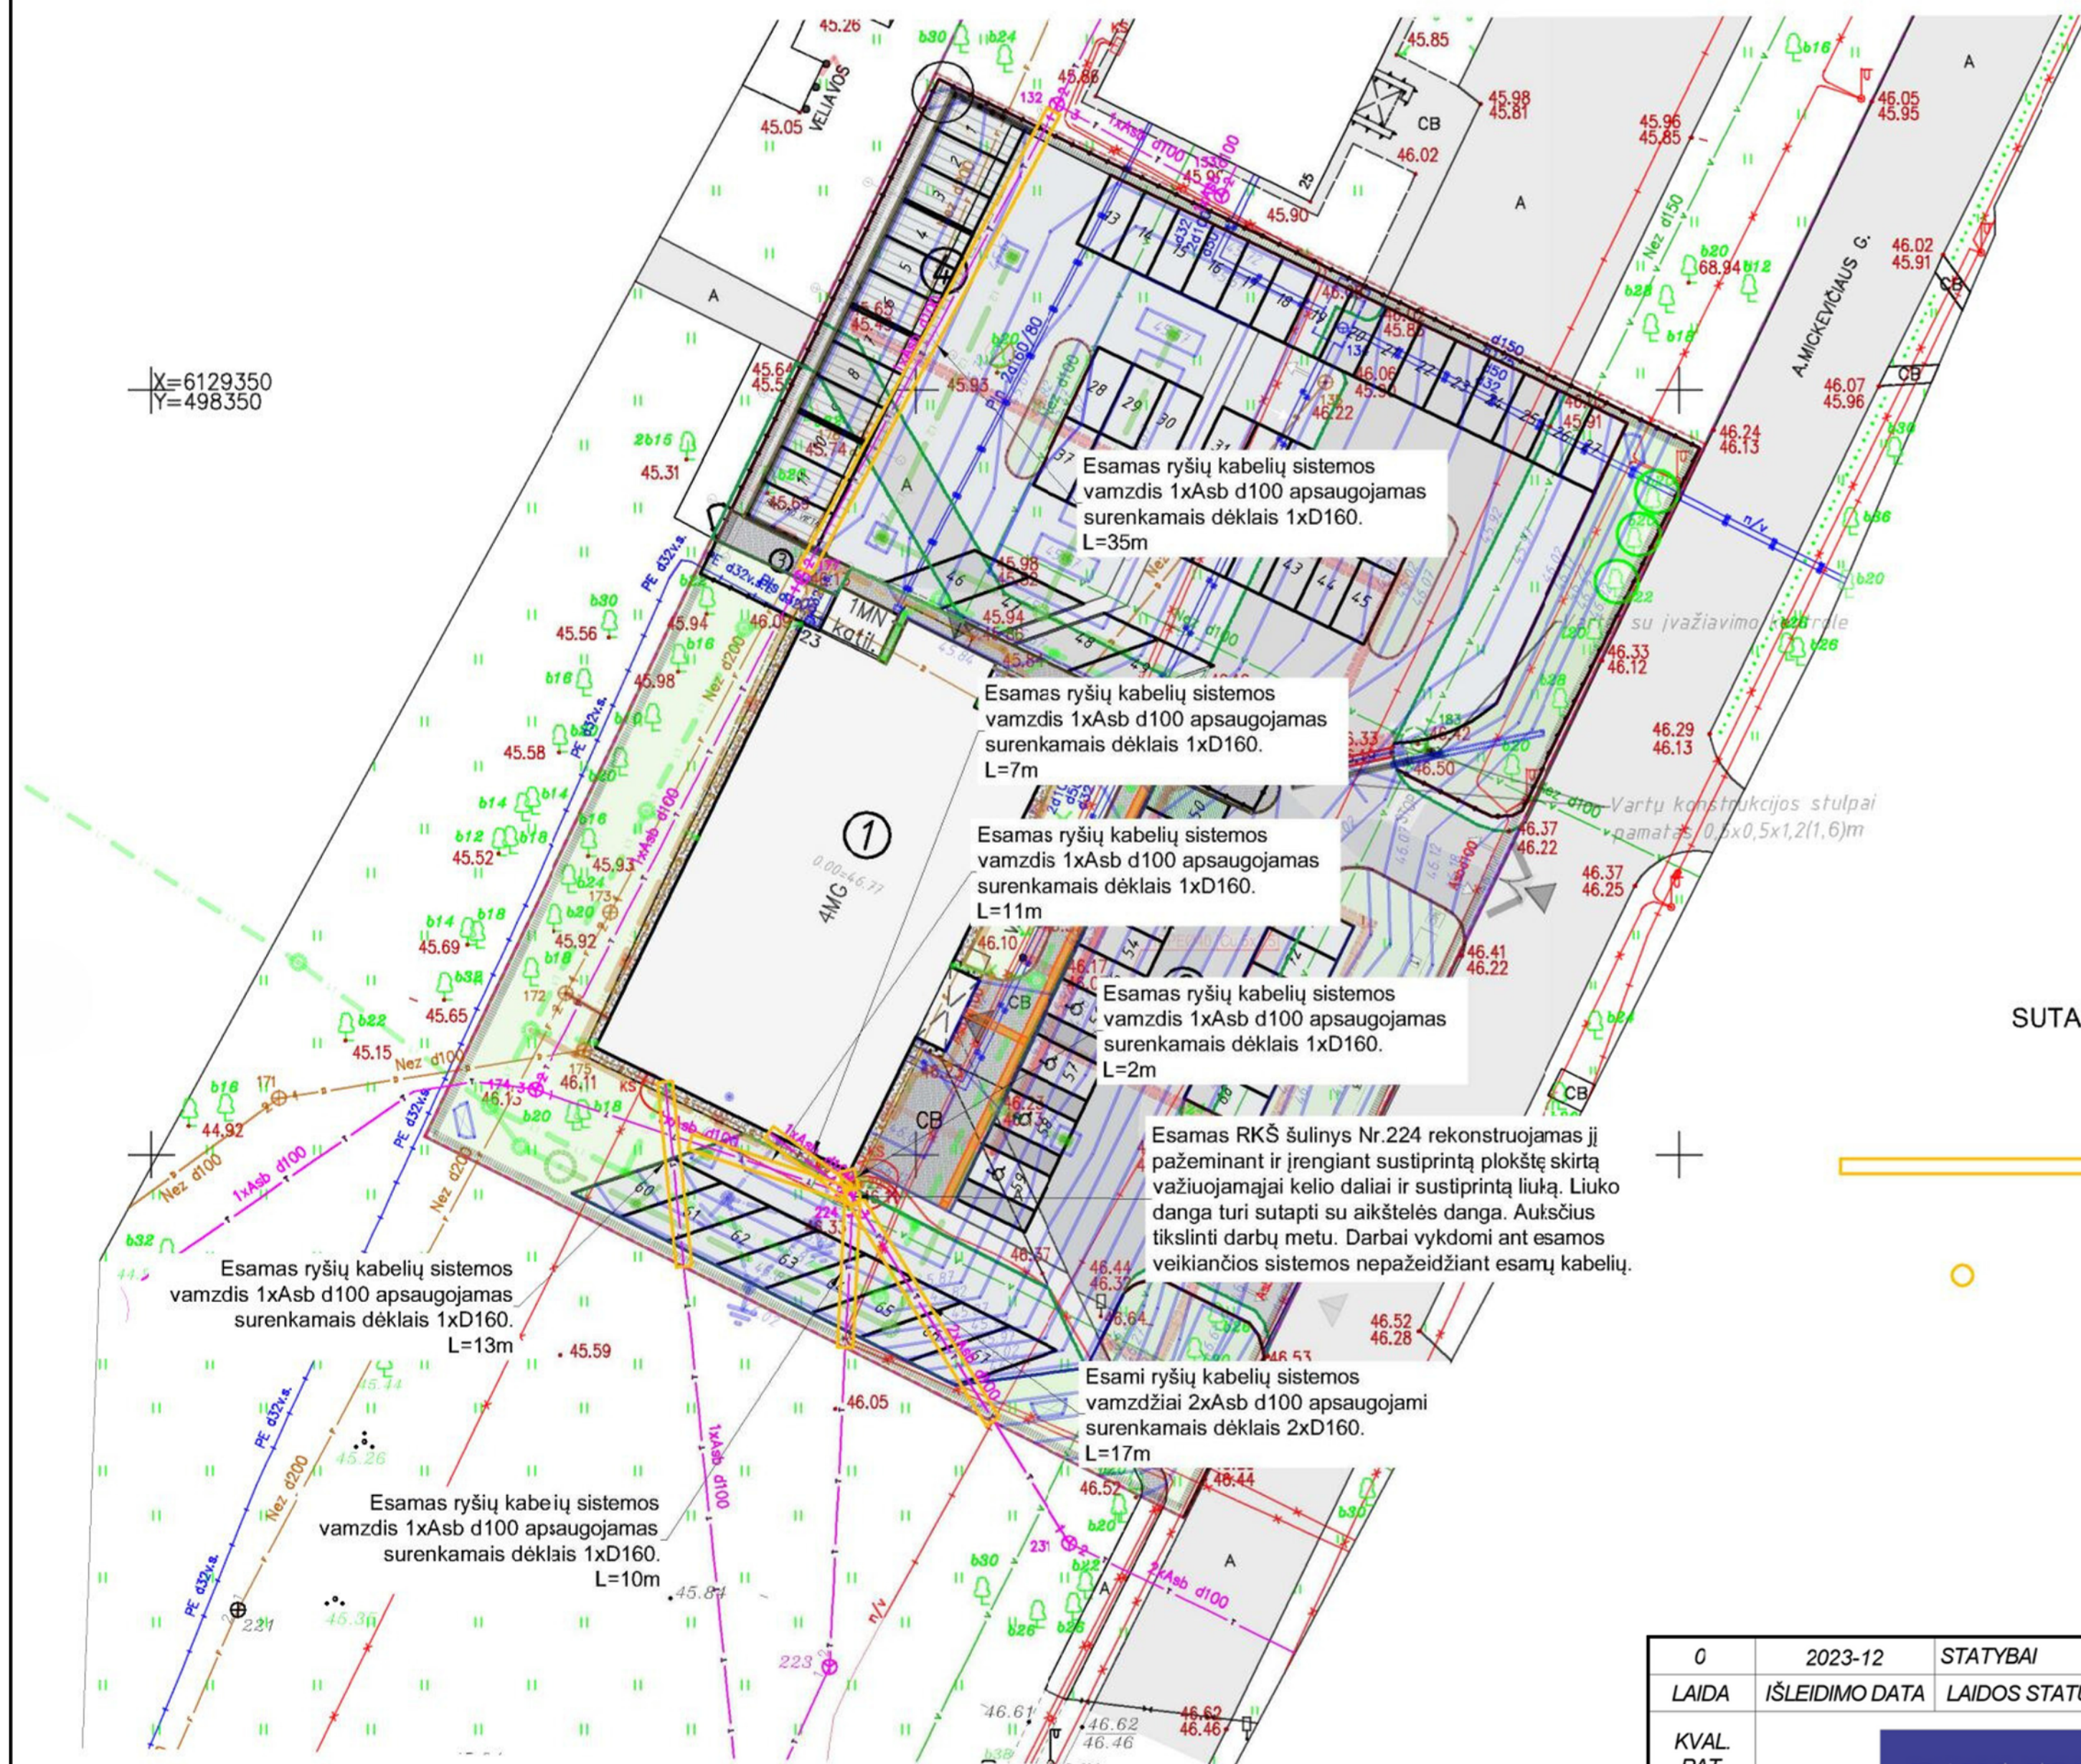

Vykdomas darbus iškreipti atstovą
Telia Lietuva, AB požeminių ryšių linijų vieta
SUDERINTA
Prieš 3 paras iki darbų pradžios būtina paaimti
raštišką sutikimą žemės kasimo darbams
Žeminių g.11, Jonava, tel.
2021.01.28
Linas Barzda
Telia Lietuva, AB
Tinklo resursų administravimo komanda
Inžinierius

SUTARTINIAI ŽYMĖJIMAI

- Projektojami surenkami dėklai esamų vamzdžių su ryšių kabeliais apsaugai (D160mm)
- Rekonstruojamas esamas ryšių kanalizacijos šulinys

PASTABA.

- Projektas rengiamas pagal TELIA LIETUVA, AB išduotas projektavimo sąlygas 2020-09-21 Nr. 2-I-0239/20;
- Darbai atliekami nepažeidžiant ryšių kabelių kanalų sistemoje esančių kabelių. Tarp esamo šulinio nr.177 ir šulinio nr.132 esama RKKŠ sistema apsaugojama surenkamais dėklais D160.
- Esamas RKKŠ šulinys nr.224 rekonstruojamas jį pažeminant ir pritaikant važiuojamajai daliai.
- Tinklai patenkantys po projektuojama aikšte apsaugojami surenkamais dėklais D160.
- Darbai vykdomi ant esamos veikiančios sistemos nepažeidžiant esamų kabelių.

0	2023-12	STATYBAI
LAIDA	IŠLEIDIMO DATA	LAIDOS STATUSAS. KEITIMO PRIEŽASTIS (JEI TAIKOMA)
KVAL. PAT. DOK. NR.	DALIS ERDOVĖS	
A583	PV	Astijus Taujanskas
33678	PDV	Tomas Martinaitis
LT	STATYTOJAS (UŽSAKOVAS): Kauno apskrities vyriausiasis policijos komisariatas, (UAB "Ilgas amžius")	
STATINIO PROJEKTO PAVADINIMAS		LAIDA
ADMINISTRACINIO PASTATO KĖDAINIŲ RAJONO POLICIJOS KOMISARIATO (UNIK. NR. 5396-7025-5015) A. MICKEVIČIAUS G. 23, KĖDAINIJOSE, KAPITALINIO REMONTO IR PASKIRTIES KEITIMO IŠ ADMINISTRACINĖS (7.2) Į SPECIALIOSIOS PASKIRTIES PASTATĄ (7.16), PROJEKTAS		0
DOKUMENTO PAVADINIMAS		LAPAS LAPŲ
RYŠIŲ KABELIŲ KANALŲ SISTEMOS REKONSTRAVIMO PLANAS M1:500		1 1
DOKUMENTO ŽYMUO		
24072020-01-DP-LER.B-01		